





1. Obergeschoss

M 1 : 100

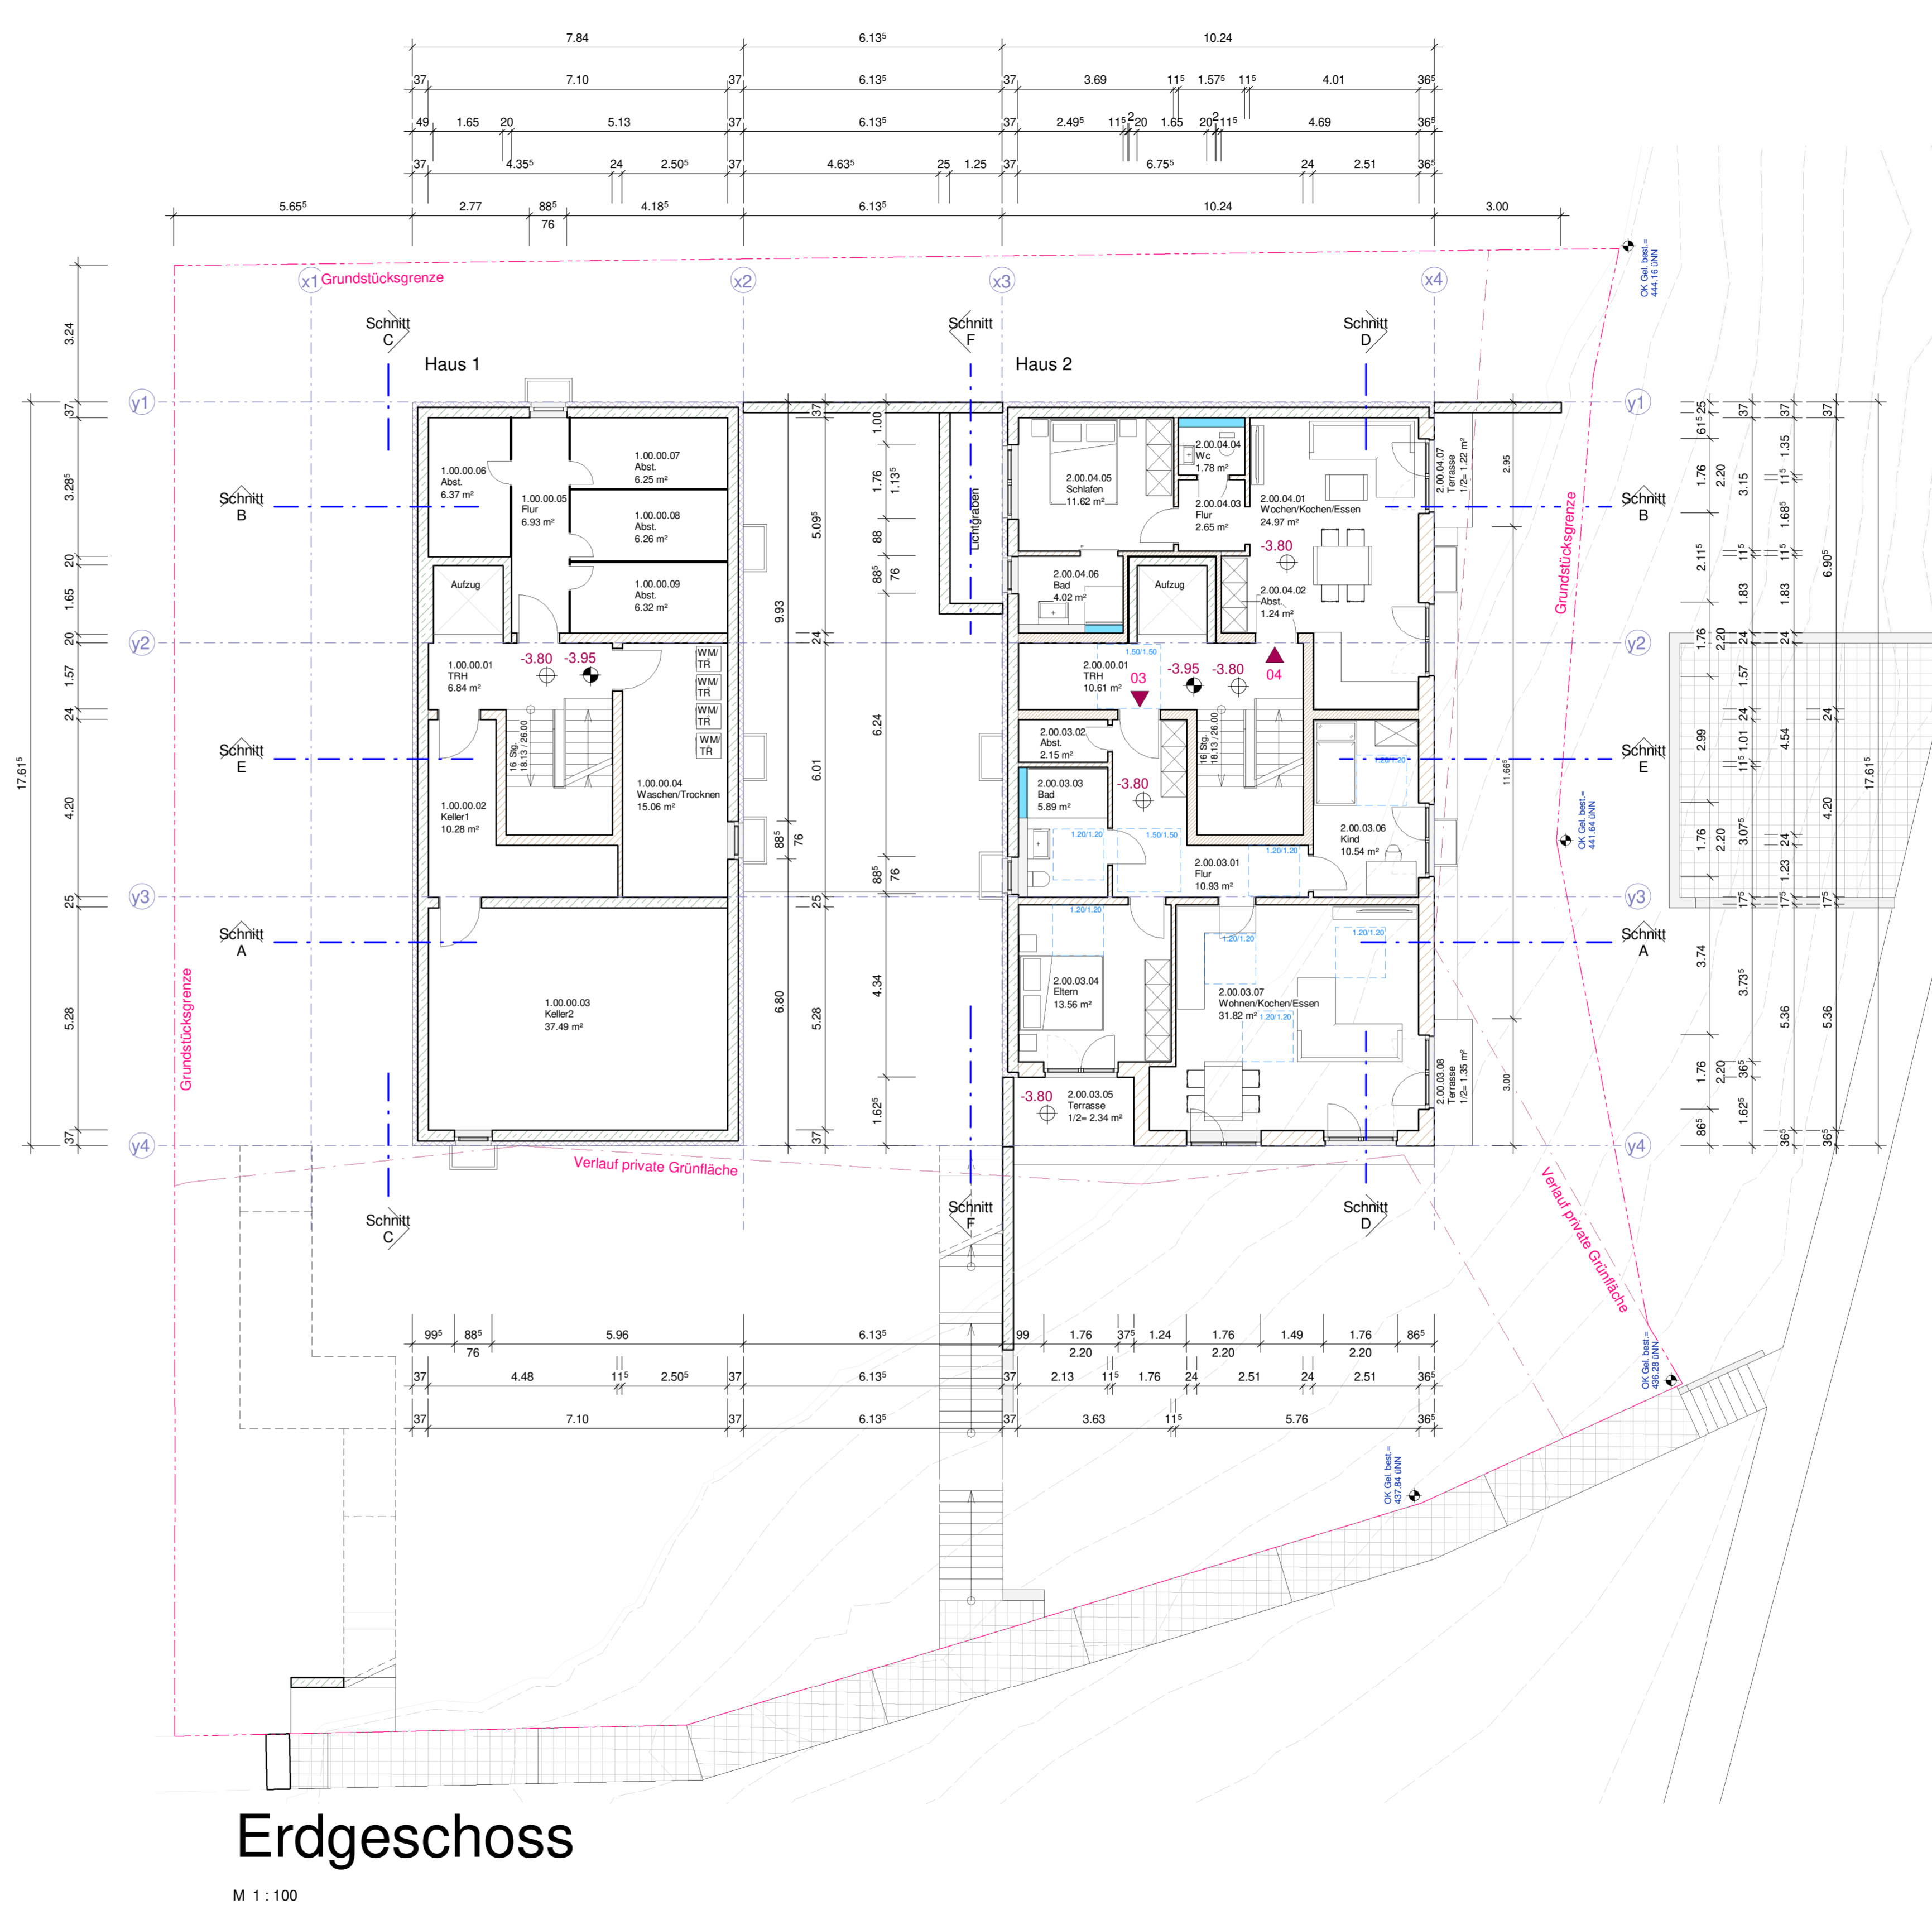

Erdgeschoss

M 1 : 100

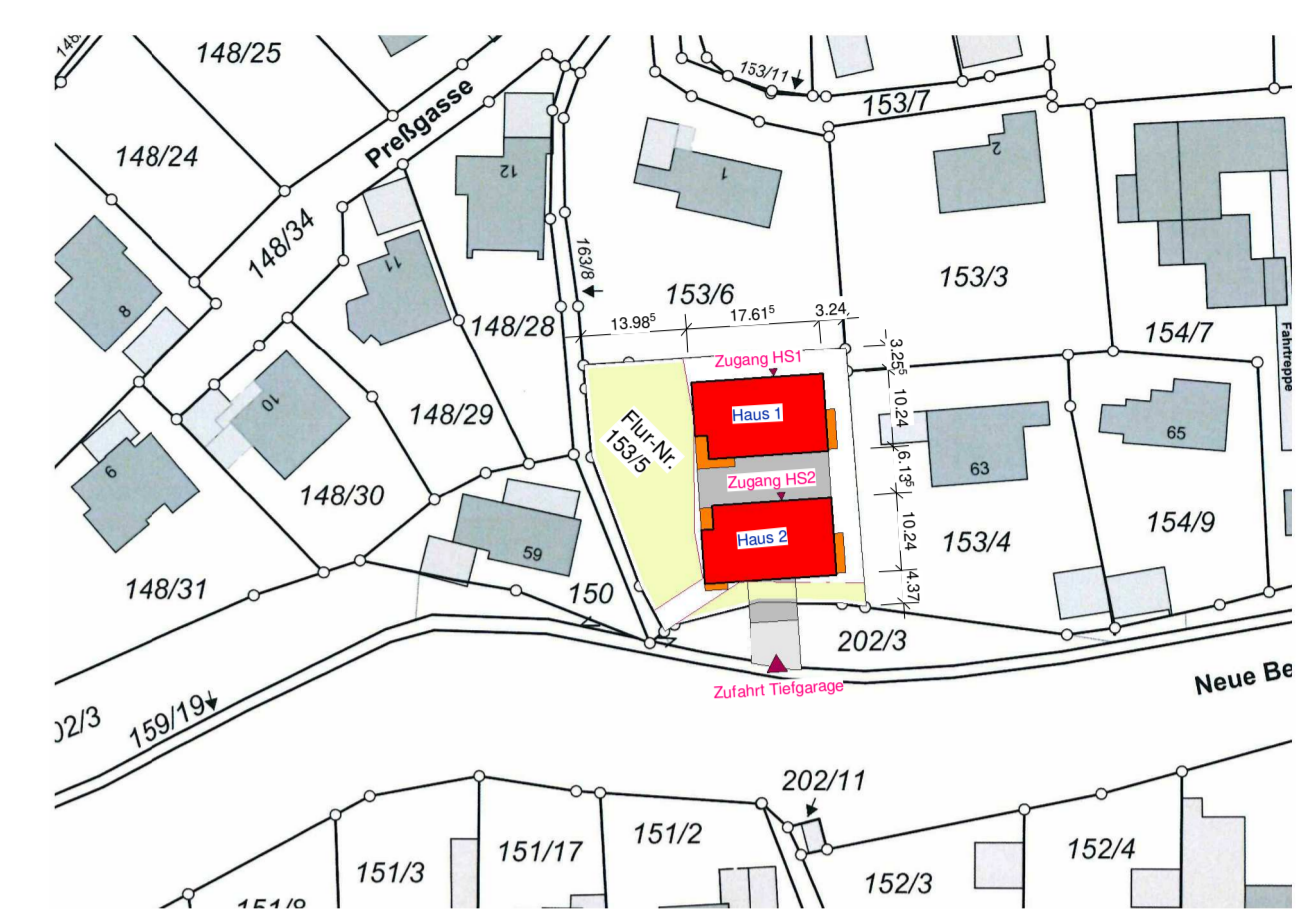

Lageplan
M 1 : 1000

Bauvorhaben:
Neubau von zwei Wohngebäuden mit Tiefgarage

Bauort:
Flur-Nr. 153/5, Gemarkung Berg ob Landshut
Neue Bergstraße 61, 84036 Landshut

Bauherr:
[Redacted]

Nachbarn:
[Redacted]

[Redacted]

Architekturbüro
Markus Riemann
Schwestergasse 11
84034 Landshut
T: 0871 9 65 75 60 0
F: 0871 9 65 75 60 10
info@MarkusRiemann.de
www.MarkusRiemann.de

Ort, Datum:
Landshut, 25.03.2020

Planinhalt:
Grundrisse Erdgeschoss
Grundriss Obergeschoss

Maßstab:
1:100

Projekt-Nr:
852

Plan-Nr:
G002