



Ansicht West



Ansicht Ost



Ansicht Nord



Ansicht Süd

**NACHBARN**  
Flur-Nr. 882 und 883/1 = Stadt Landshut Bauherr

---

**Erweiterung Magdalenenheim Landshut**  
Magdalenenheim - Landshut  
Christoph Dörner Str. 8, 84028 Landshut  
Flur-Nr. 880 Gemarkung Landshut

---

**Bauherr**  
**Hl. Geistspitalstiftung Landshut**  
Christoph Dörner Str. 8 - 84028 Landshut  
Tel. 0871-882704 Email hl.geistspitalstiftung@landshut.de  
Stiftungsverwaltung

---

Vertreten durch  
Stadt Landshut, Amt für Gebäudewirtschaft  
Luipoldstraße 29 - 84034 Landshut

---

<b>Ansichten</b>	Maßstab: 1:100	Plan-Nr.:
------------------	-------------------	-----------

---

**B. FISCHER** - DIPL.-ING. ARCHITECT  
Altestr. 200 84028 Landshut  
T. 0871-884 833 F. 0871-874 933 20

---





**GEZEICHNET:** DELTA InnoTec GmbH  
Landshuter Straße 99, 94038 Eggenfelden

---

**PLANDATUM:** 14.07.2020

Diese Zeichnung ist urheberrechtlich geschützt und darf nur vom Auftraggeber zum vereinbarten Zweck verwendet werden. Weitergabe, Kopie, Nachdruck, Verbreitung, oder sonstiger Missbrauch ist untersagt und wird mit allen rechtlichen Konsequenzen verfolgt.



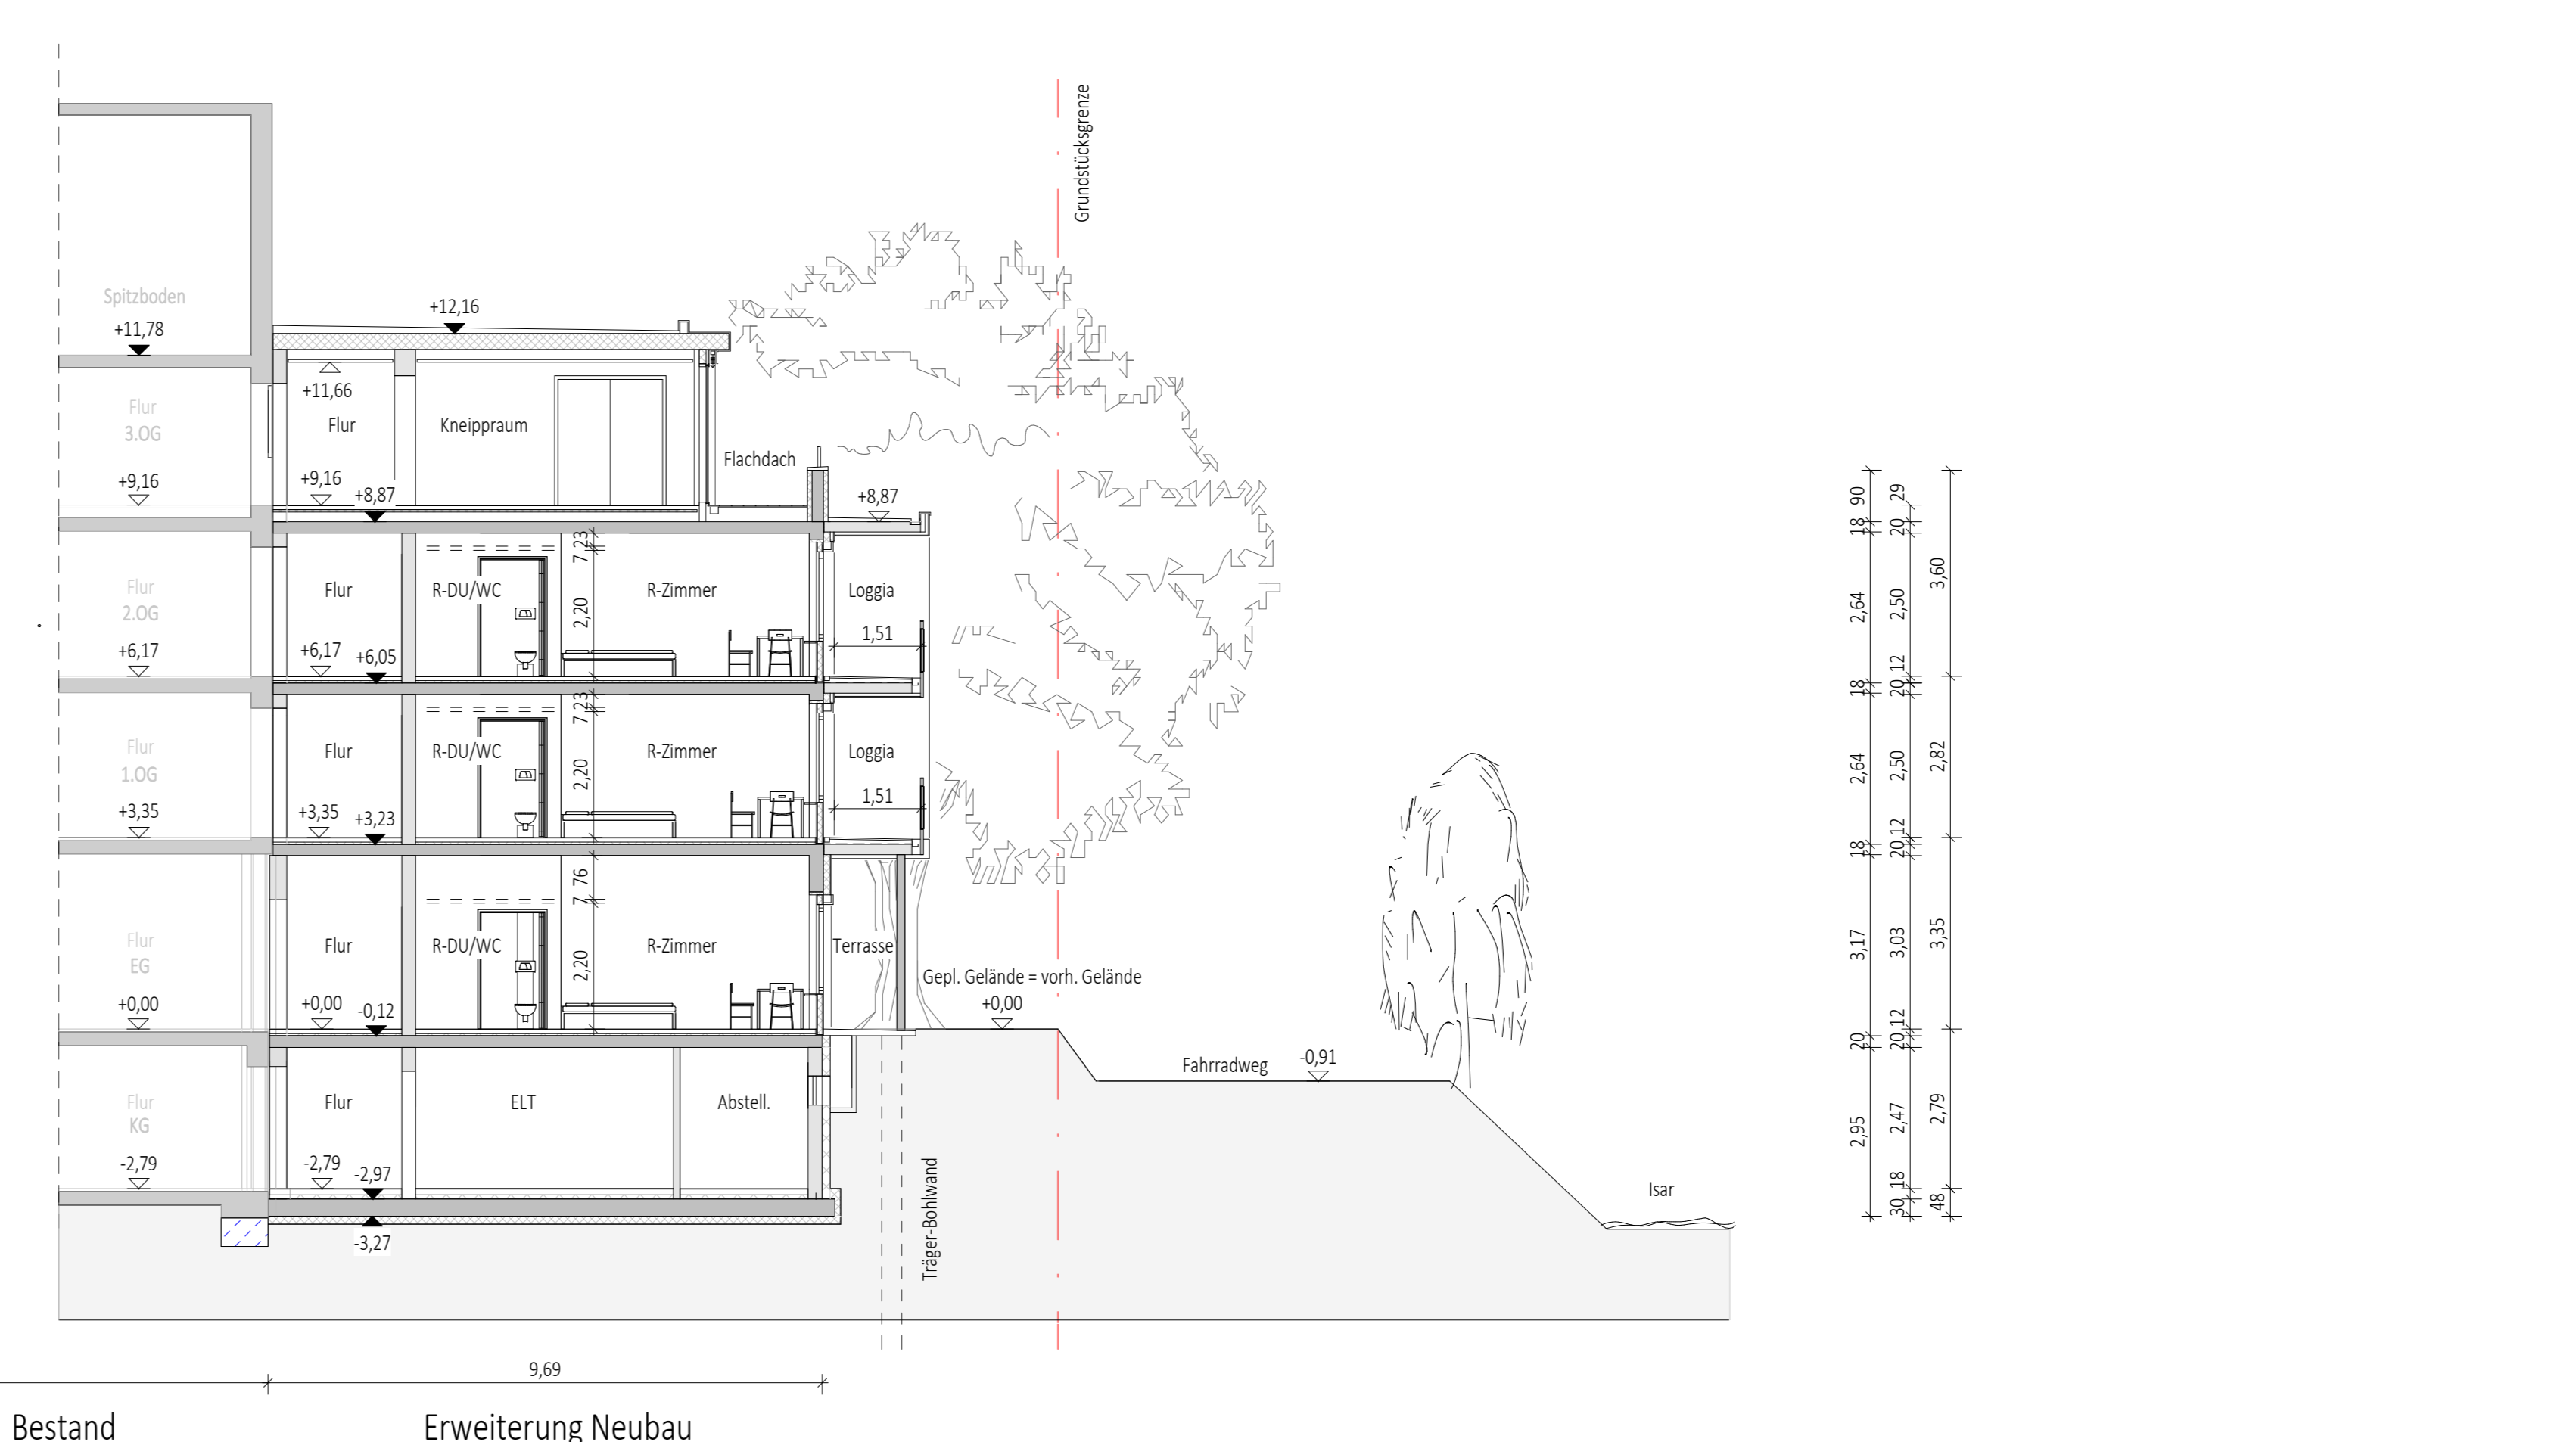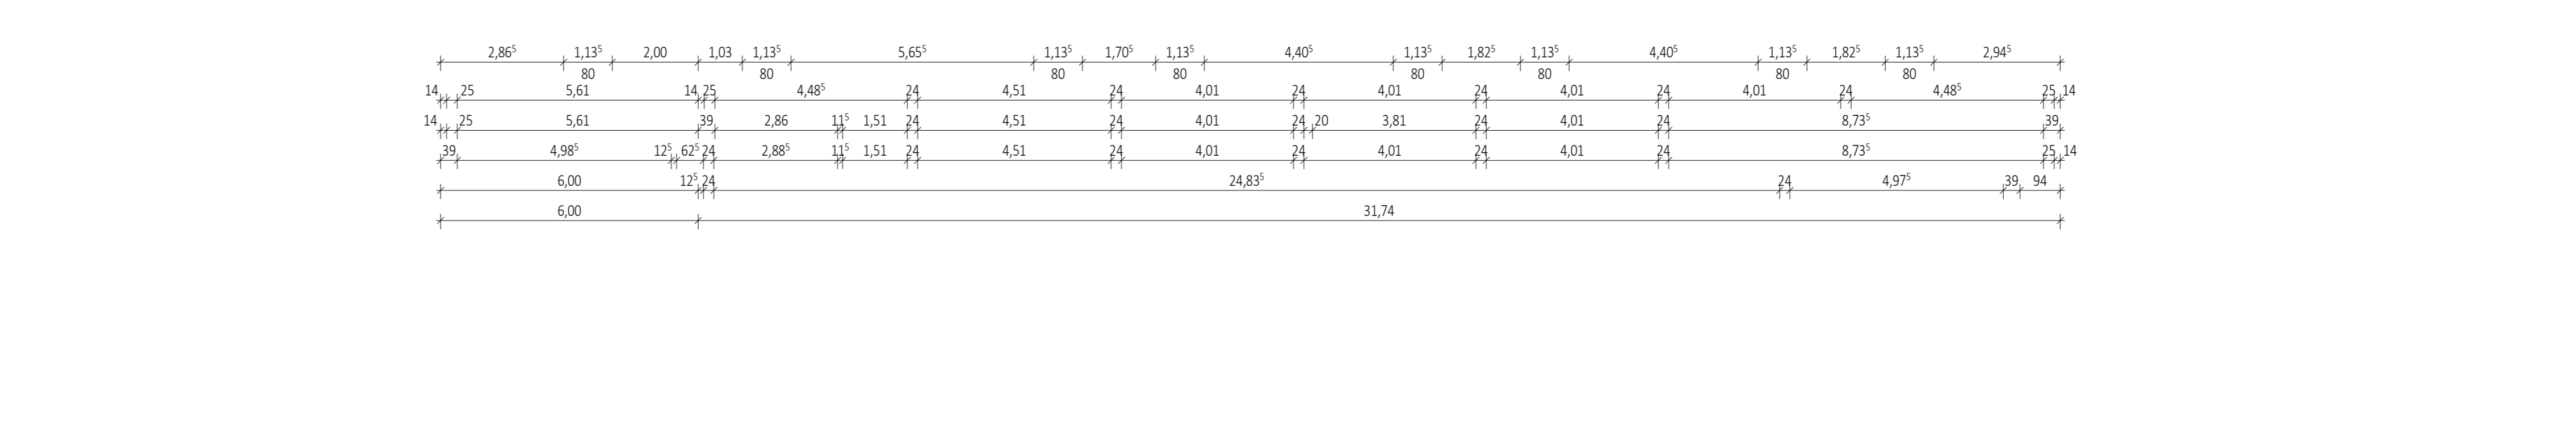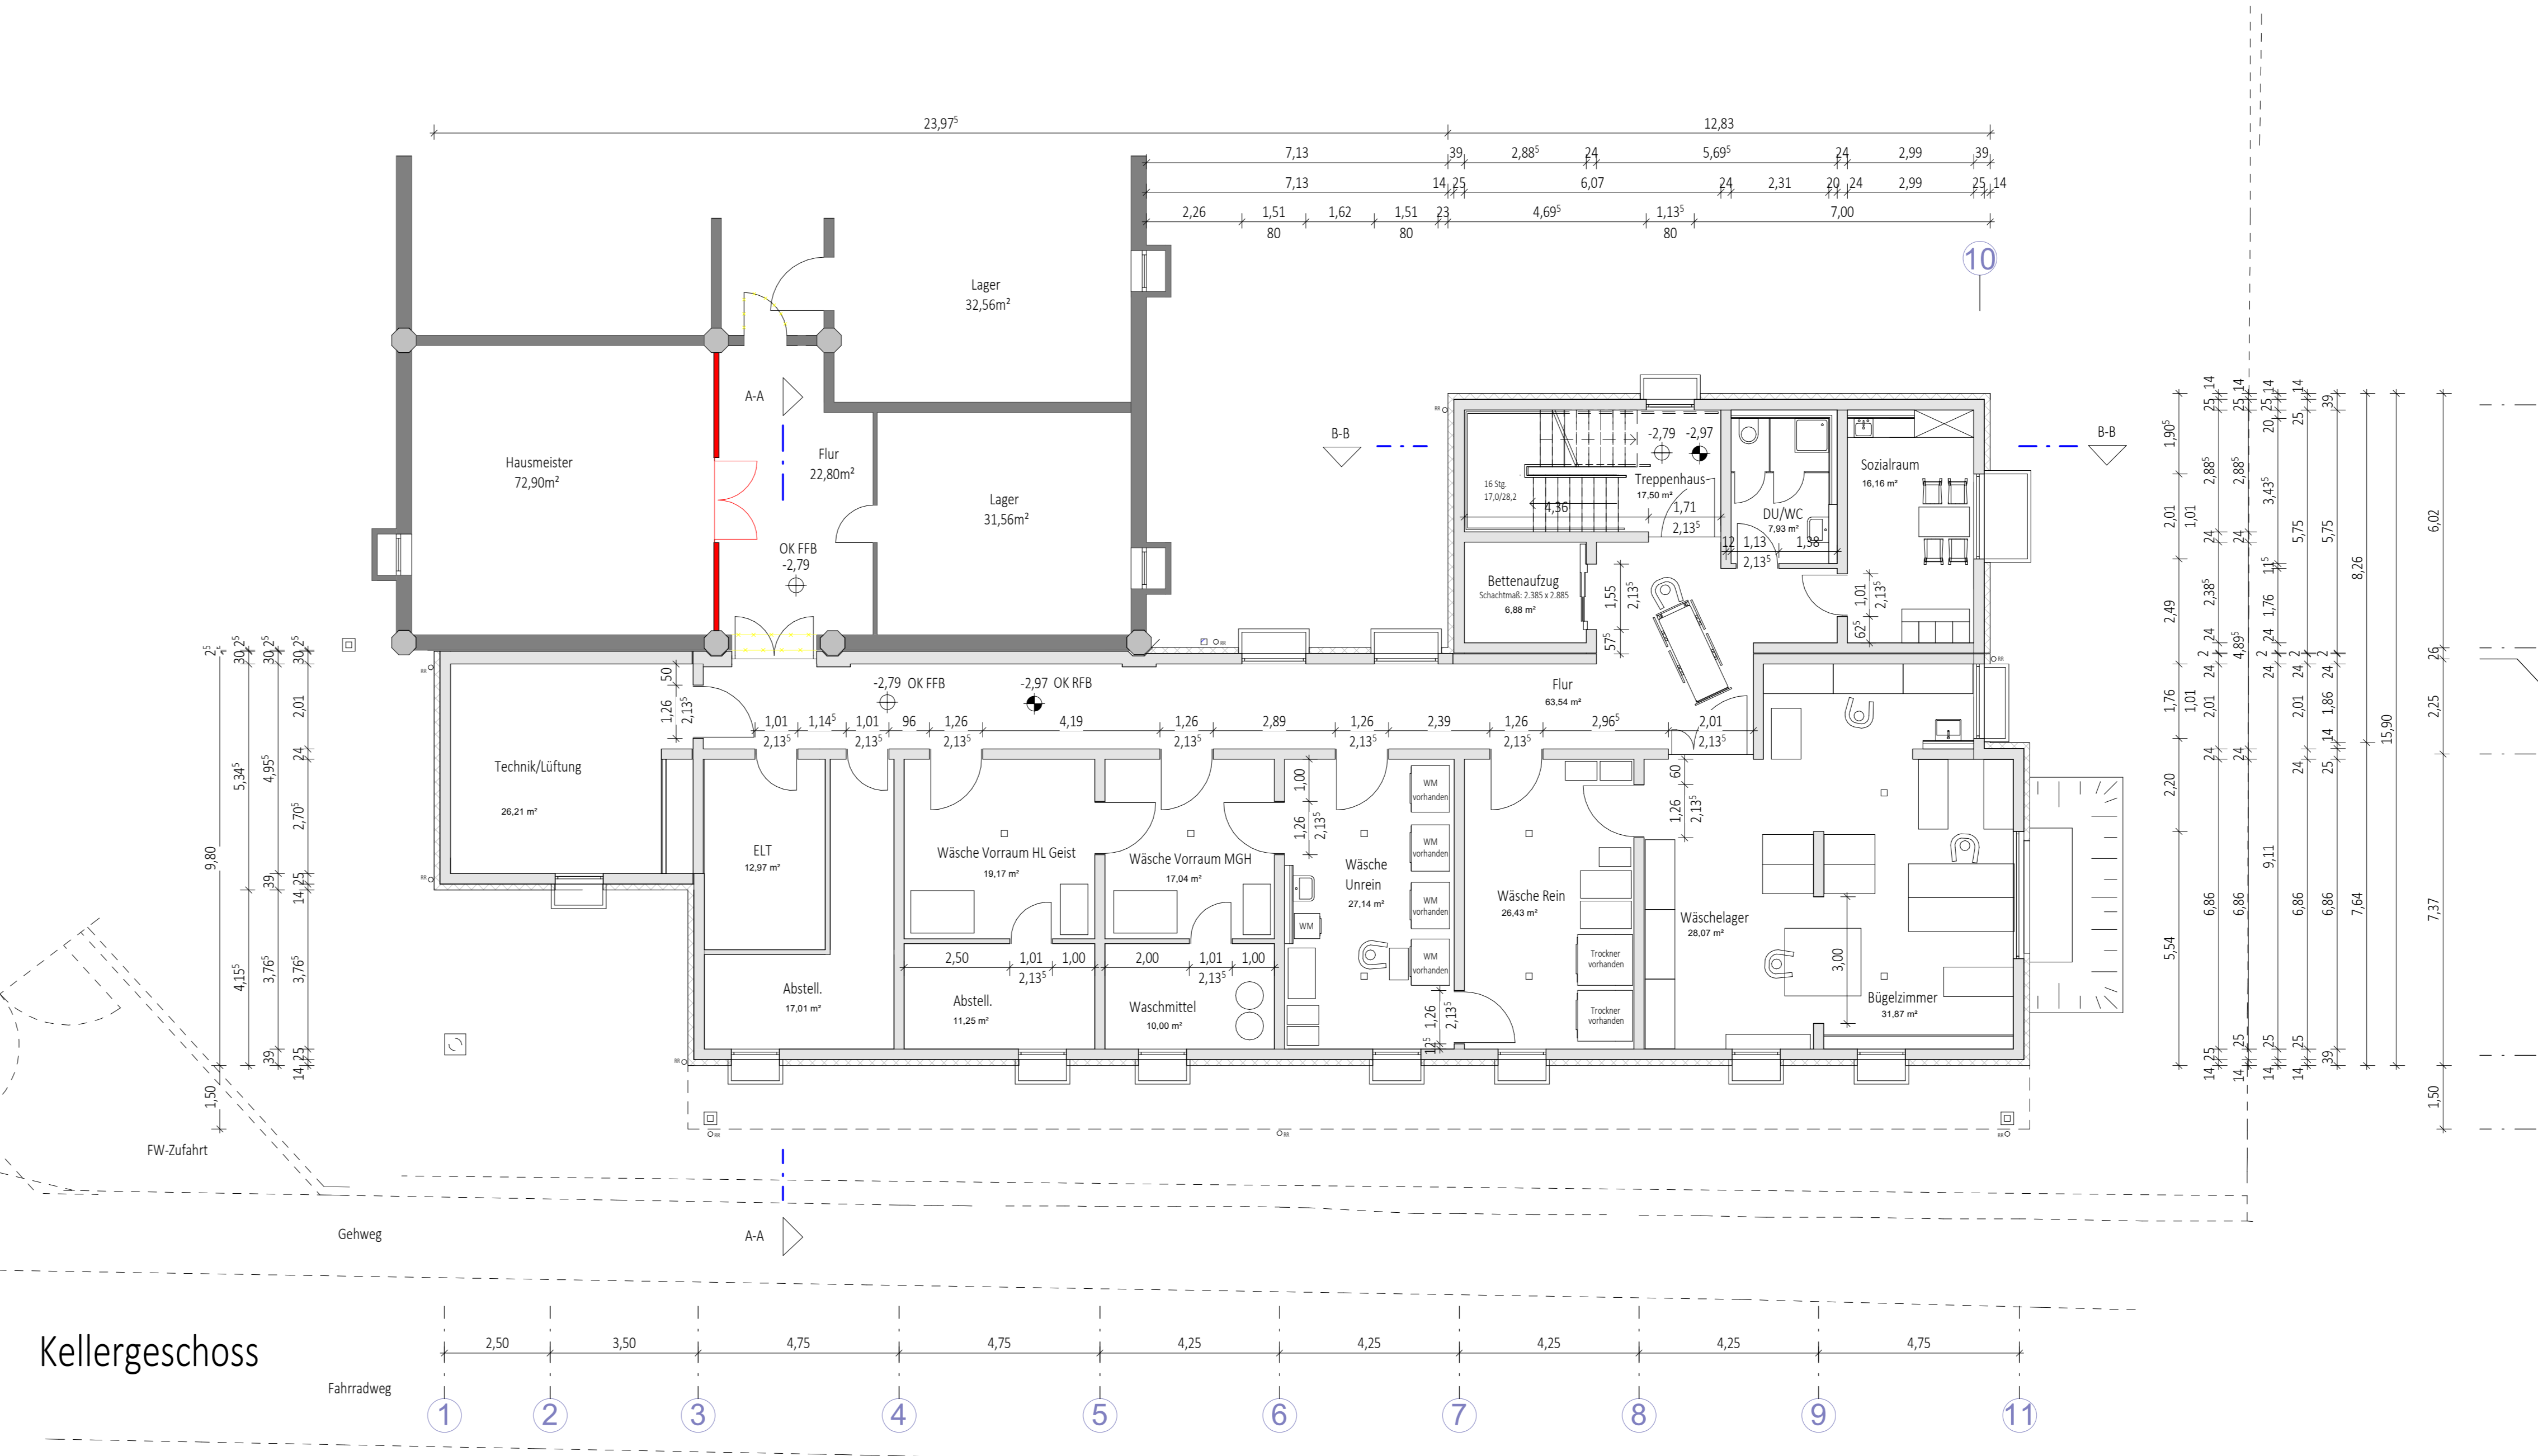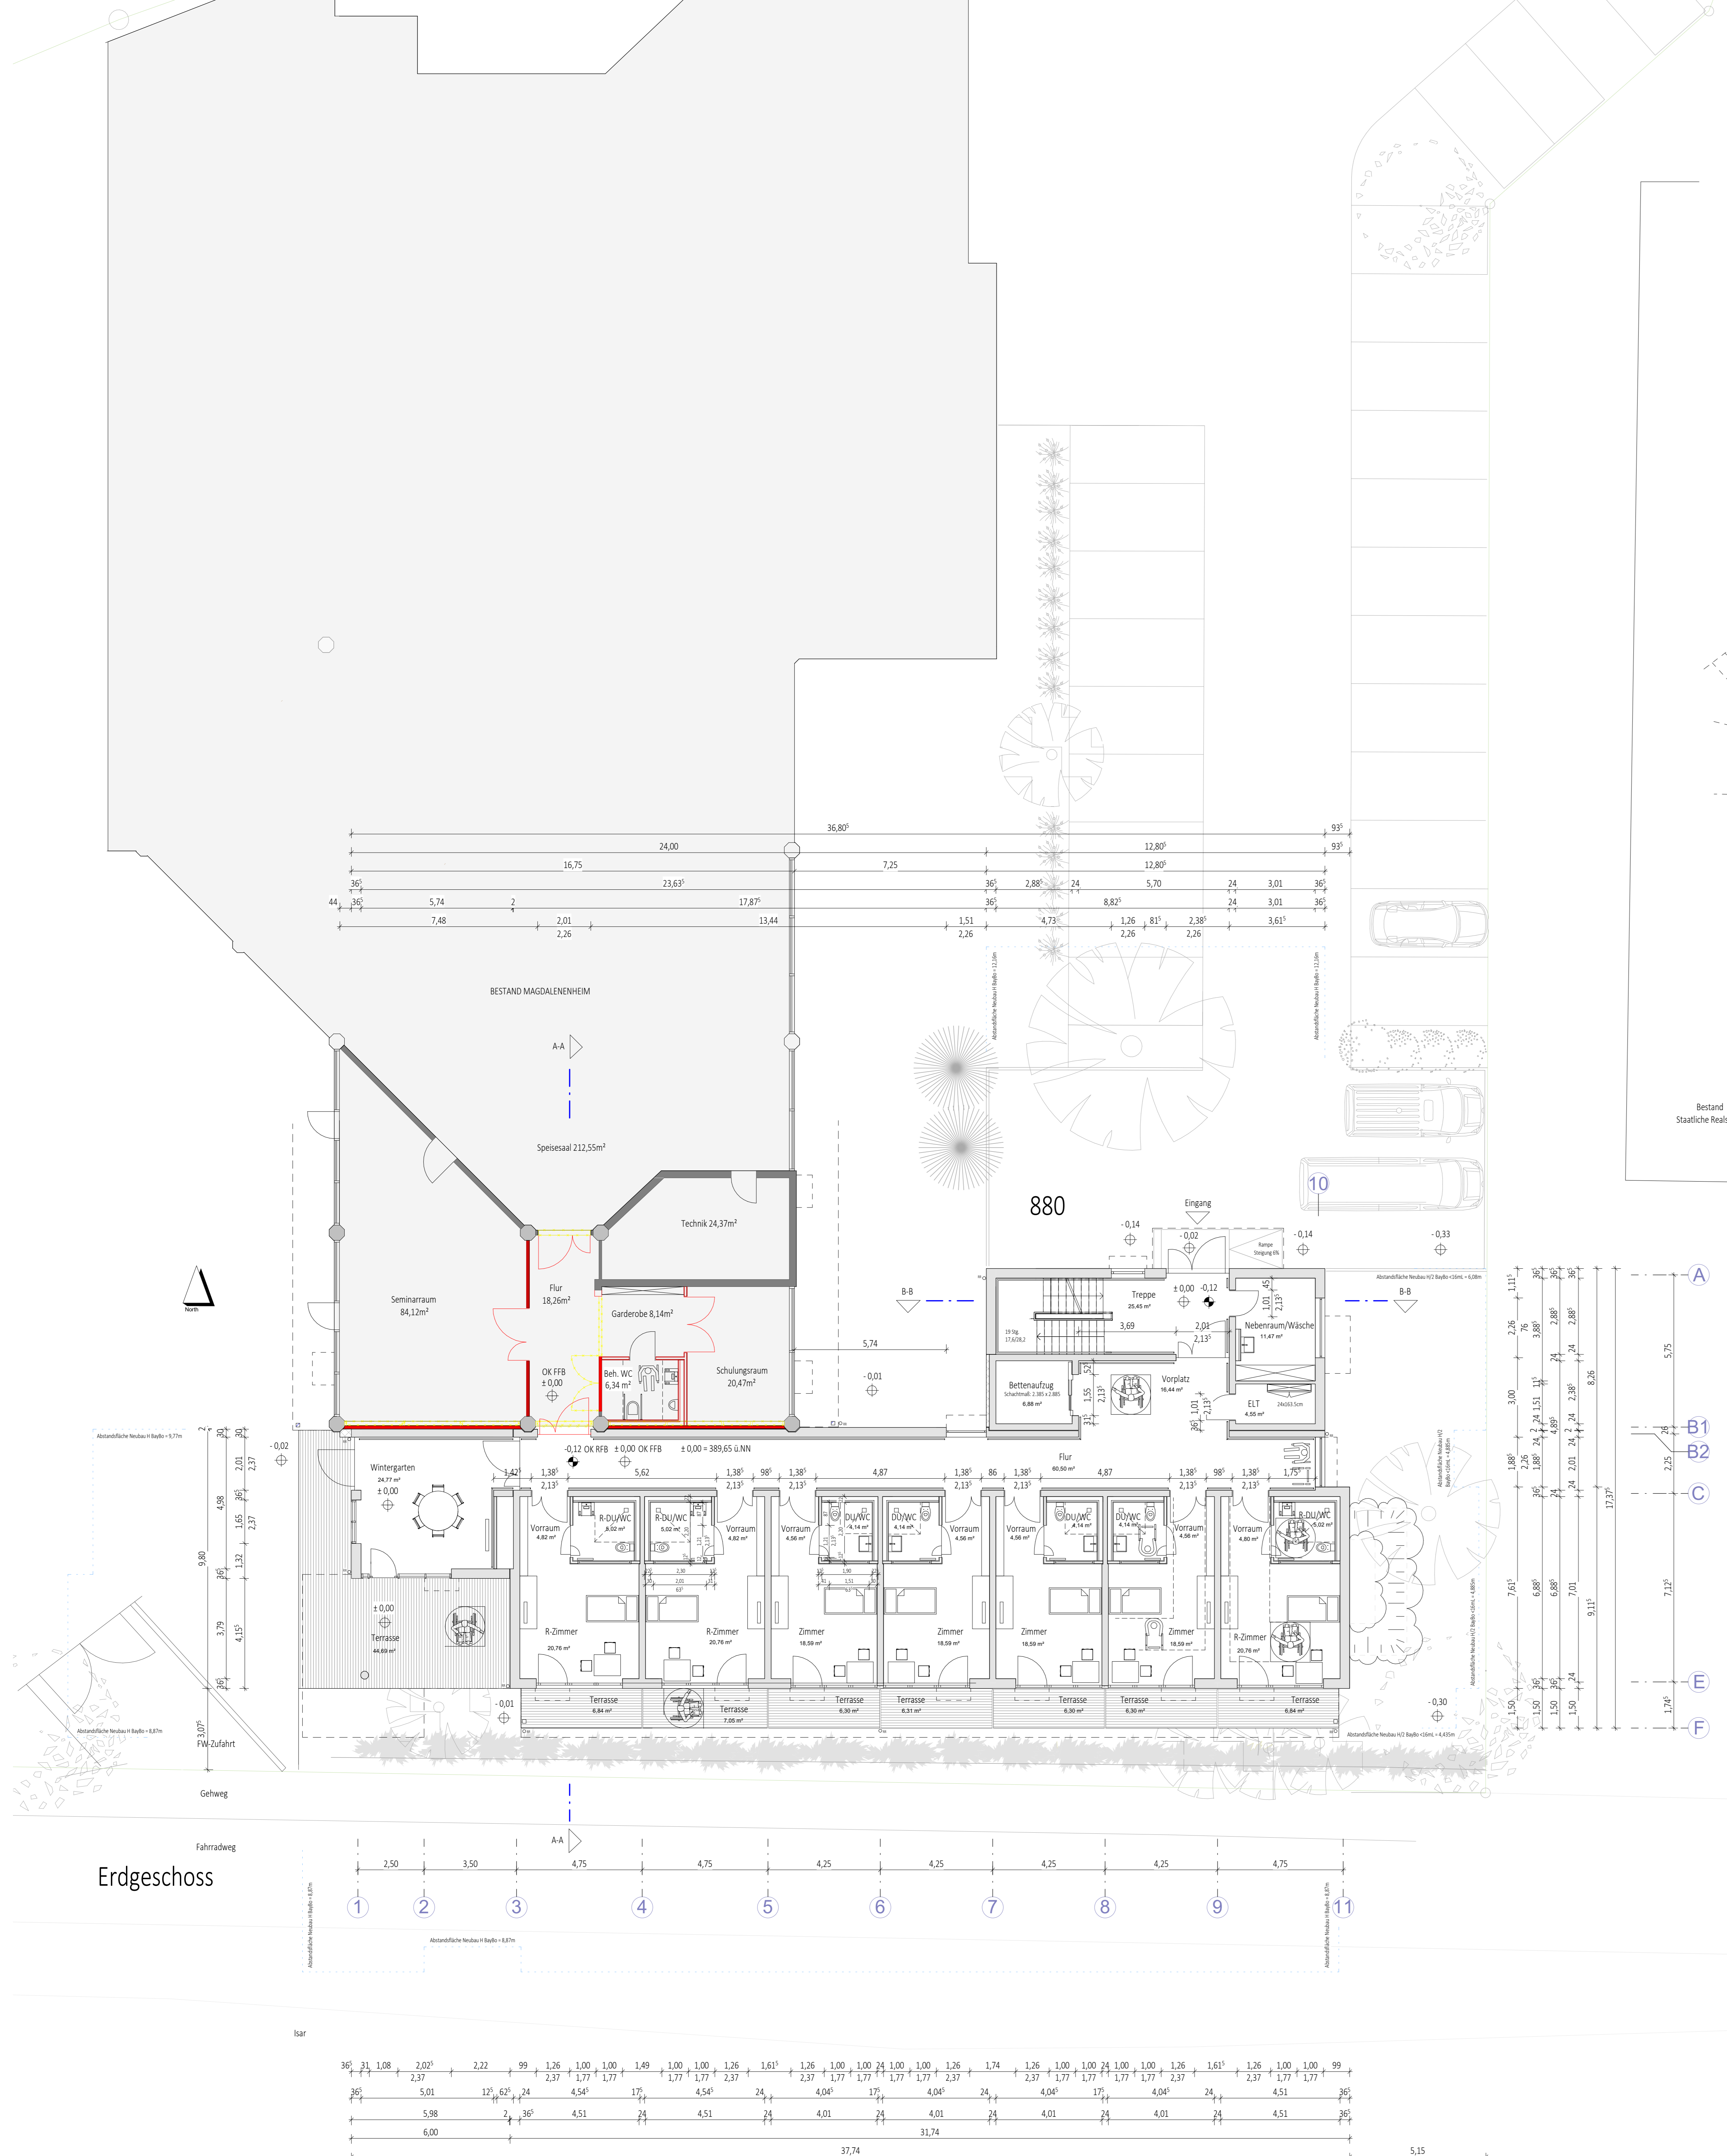

LAGEPLAN 1:1000

**NACHBARN**  
 Fl.Nr 882 und 883/1 = Stadt Landshut Bauherr

**Erweiterung Magdalenenheim Landshut**  
 Magdalenenheim - Landshut  
 Christoph Dörner Str. 8, 84028 Landshut  
 Flur Nr. 880 Gemarkung Landshut

**Bauherr**  
**Hl. Geistespalaststiftung Landshut**  
 Christoph Dörner Str. 8 - 84028 Landshut  
 Tel. 0871-882704  
 Email hl.geistespalaststiftung@landshut.de  
 Stiftungsverwaltung

Vertreten durch  
 Stadt Landshut, Amt für Gebäudewirtschaft  
 Luitpoldstraße 29 - 84034 Landshut

Grundrisse EG, KG, Schnitt A-A  
 Maßstab: 1:100  
 Plan Nr.:

B. FISCHER - DIPL.-ING. ARCHITECT  
 Altpark 200 84028 Landshut  
 T. 0871-874 933 1  
 F. 0871-874 933 20

DELTA ImmoTec GmbH  
 Landshuter Straße 10, 84030 Erding

14.07.2020

Diese Zeichnung ist urheberrechtlich geschützt und darf nur zum Auftraggeber zum vereinbarten Zweck verwendet werden. Weitergabe oder Verfertigung, Vervielfältigung, oder sonstiger Weitergabe ist ohne schriftliche Genehmigung!