


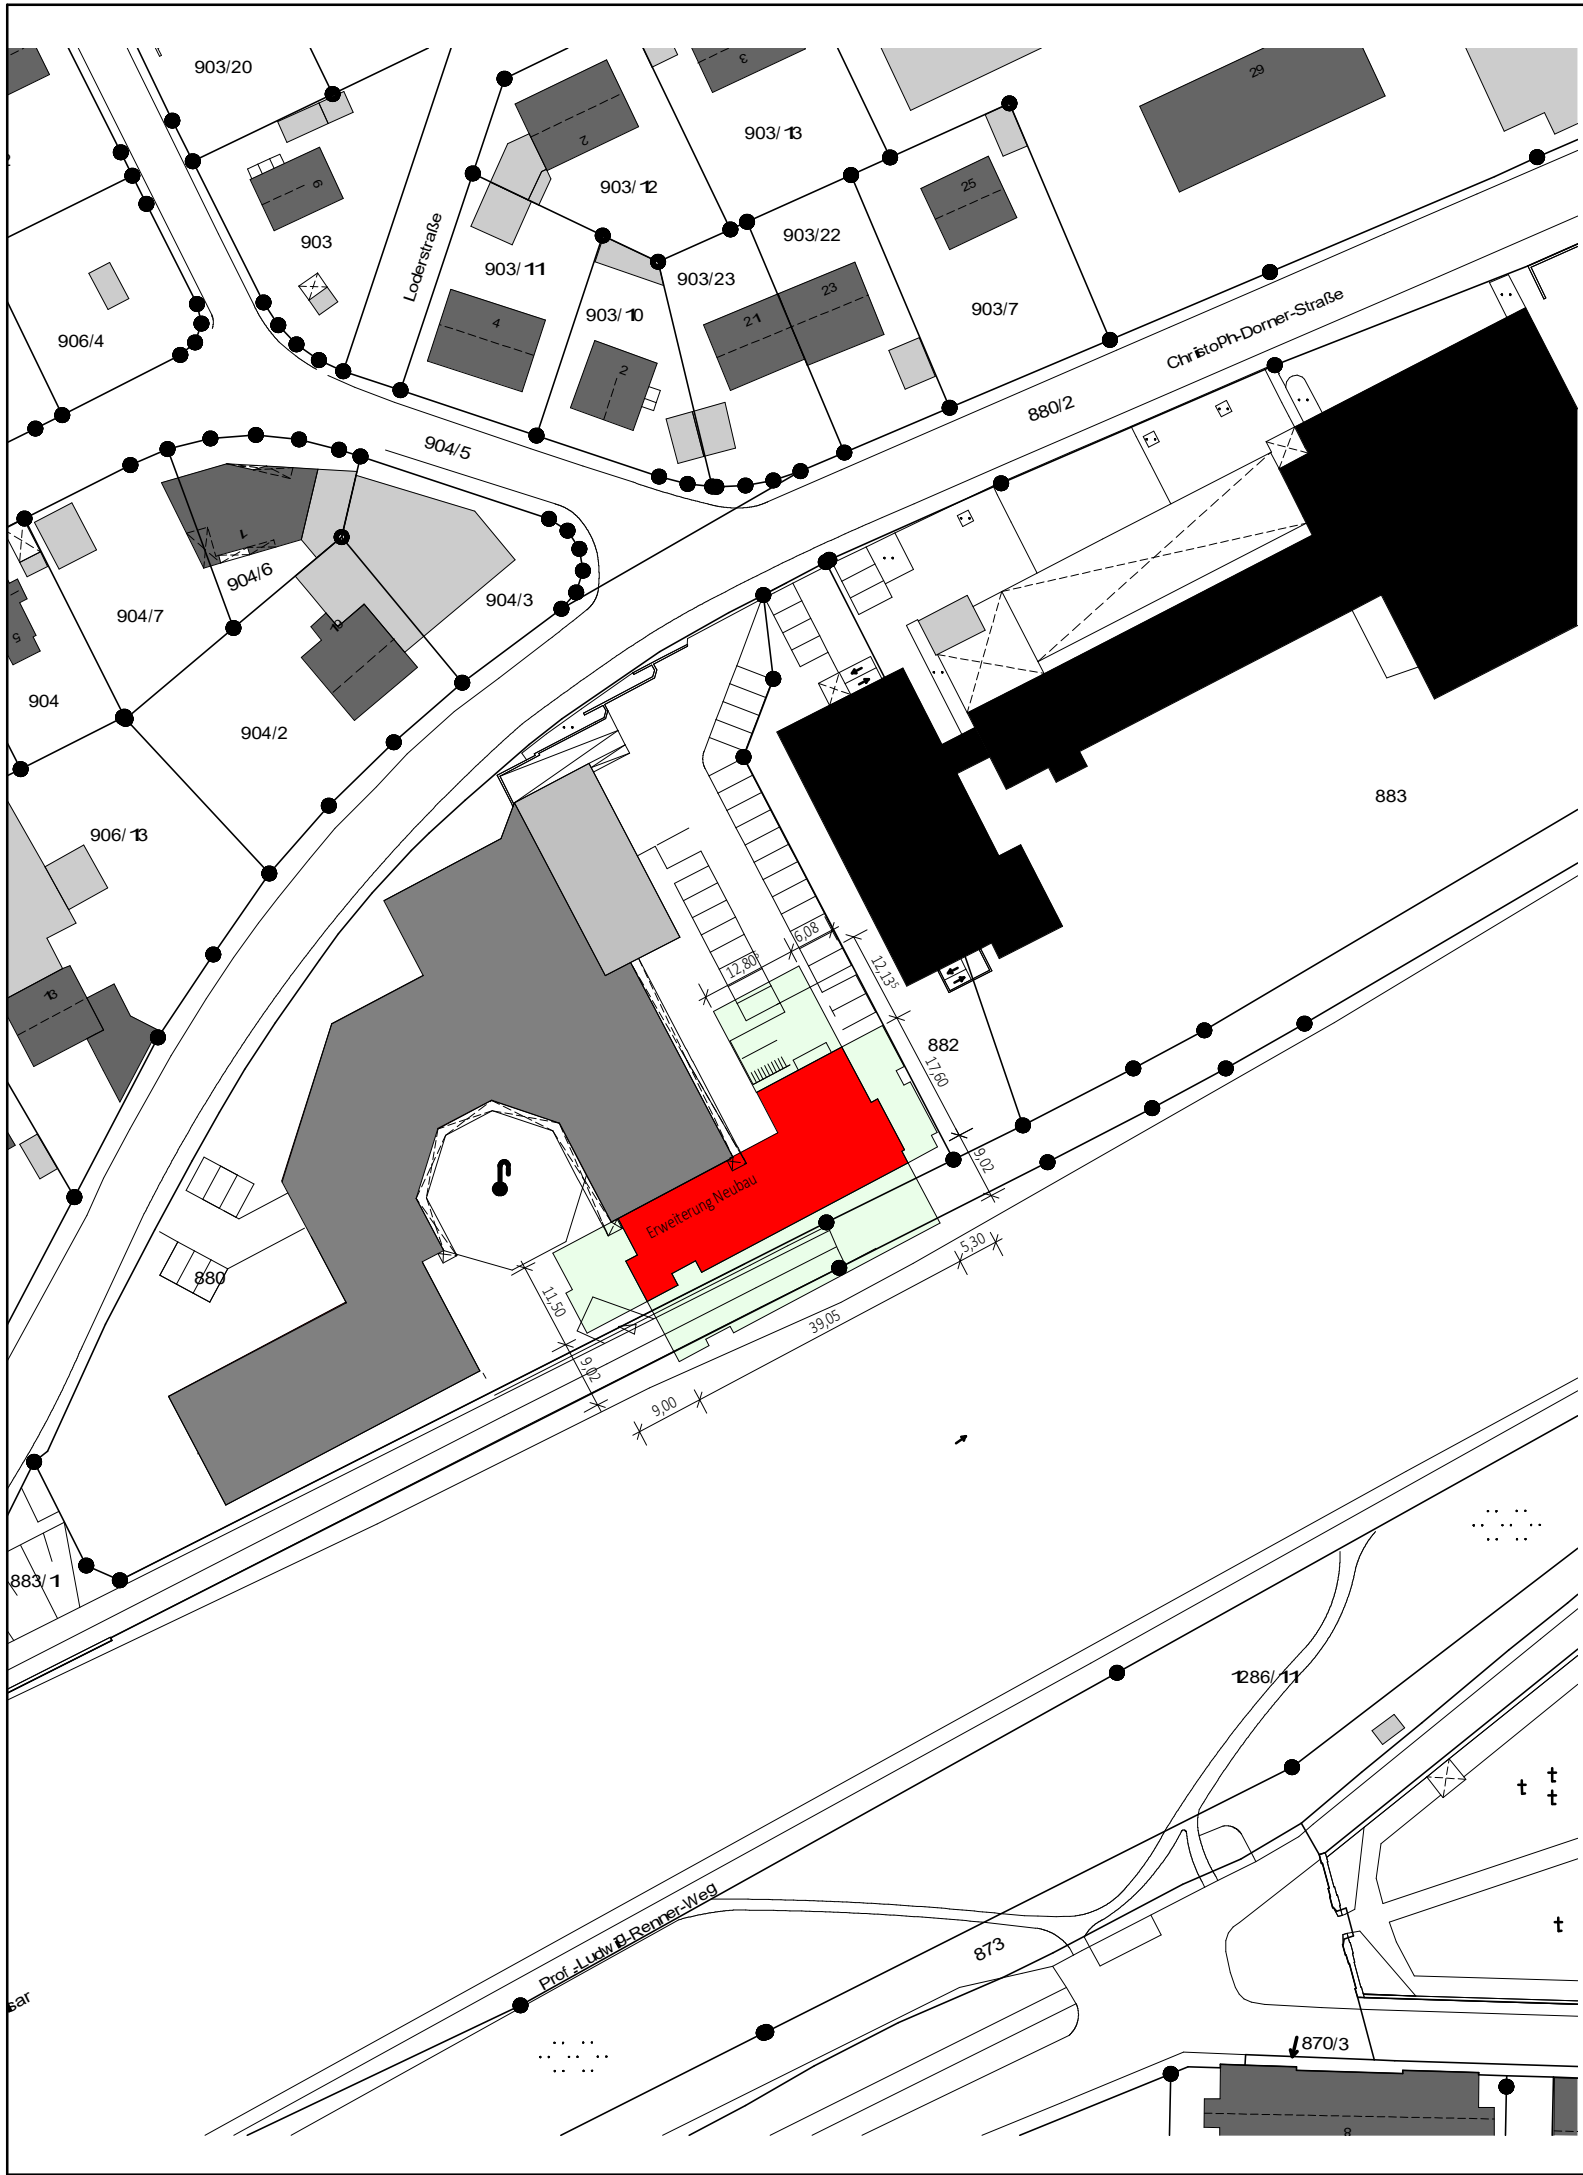

NACHBARN

Fl.Nr.882 und 883/1 = Stadt Landshut Bauherr

Erweiterung Magdalenenheim Landshut

Magdalenenheim - Landshut
Christoph Dorner Str. 8, 84028 Landshut

Flur Nr. 880 Gemarkung Landshut

Bauherr

Hl. Geistspitalstiftung Landshut

Christoph Dorner Str. 8 - 84028 Landshut
Tel. 0871-882704
Email hl.geistspitalstiftung@landshut.de
Stiftungsverwaltung

Vertreten durch
Stadt Landshut, Amt für Gebäudewirtschaft
Luitpoldstraße 29 - 84034 Landshut

BAUVORLAGE

Lageplan

Maßstab:

1:1000


Plan Nr.:

B. FISCHER - DIPL. ING. ARCHITEKT
Altstadt 260 84028 Landshut
T. 0871-974 933 11
F. 0871-974 933 20

GEZEICHNET: DELTA ImmoTec GmbH,
Landshuter Straße 59, 84030 Ergolding

CAD DWG DATEI: Lageplan.dwg
PLOTDATUM: 09.10.2020 PLANDATUM: 05.10.2020

Diese Zeichnung ist urheberrechtlich geschützt und darf nur vom Auftraggeber zum vereinbarten Zweck verwendet werden. Anderweitige oder mehrfache Verwendung, oder unbefugte Weitergabe ist widerrechtlich und wird mit allen Rechtsmitteln verfolgt!

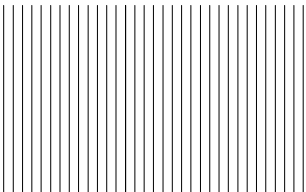



NACHBARN
Fl.Nr.882 und 8831 = Stadt Landshut Bauherr

Erweiterung Magdalenenheim Landshut
Magdalenenheim - Landshut
Christoph Dörner Str. 8, 84028 Landshut
Flur Nr. 880 Gemarkung Landshut

Bauherr
Hl. Geistspitalstiftung Landshut
Christoph Dörner Str. 8 - 84028 Landshut
Tel. 0871-882704
Email hl.geistspitalstiftung@landshut.de
Stiftungsverwaltung

Vertreten durch
Stadt Landshut, Amt für Gebäudewirtschaft
Luipoldstraße 29 - 84034 Landshut

BAUVORLAGE
Ansichten

Maßstab:
1:100


Plan Nr.:


B. FISCHER - DIPL. ING. ARCHITEKT
Altepost 358 84038 Landshut
T. 0871-674 933 11
F. 0871-674 933 20

GEZEICHNET: DELTA ImmoTec GmbH,
Landshuter Straße 55, 84030 Ergolding



Datum: 04.05.2020 Ansicht: Ansicht Süd
Kontrolliert: 07.10.2020 Planstatus: 05.10.2020

Diese Zeichnung ist urheberrechtlich geschützt und darf nur vom Auftraggeber zum vereinbarten Zweck verwendet werden. Abweichungen oder Verstöße gegen die vereinbarte Anlage sind dem Auftraggeber anzuzeigen.

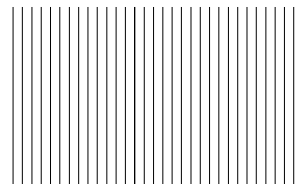

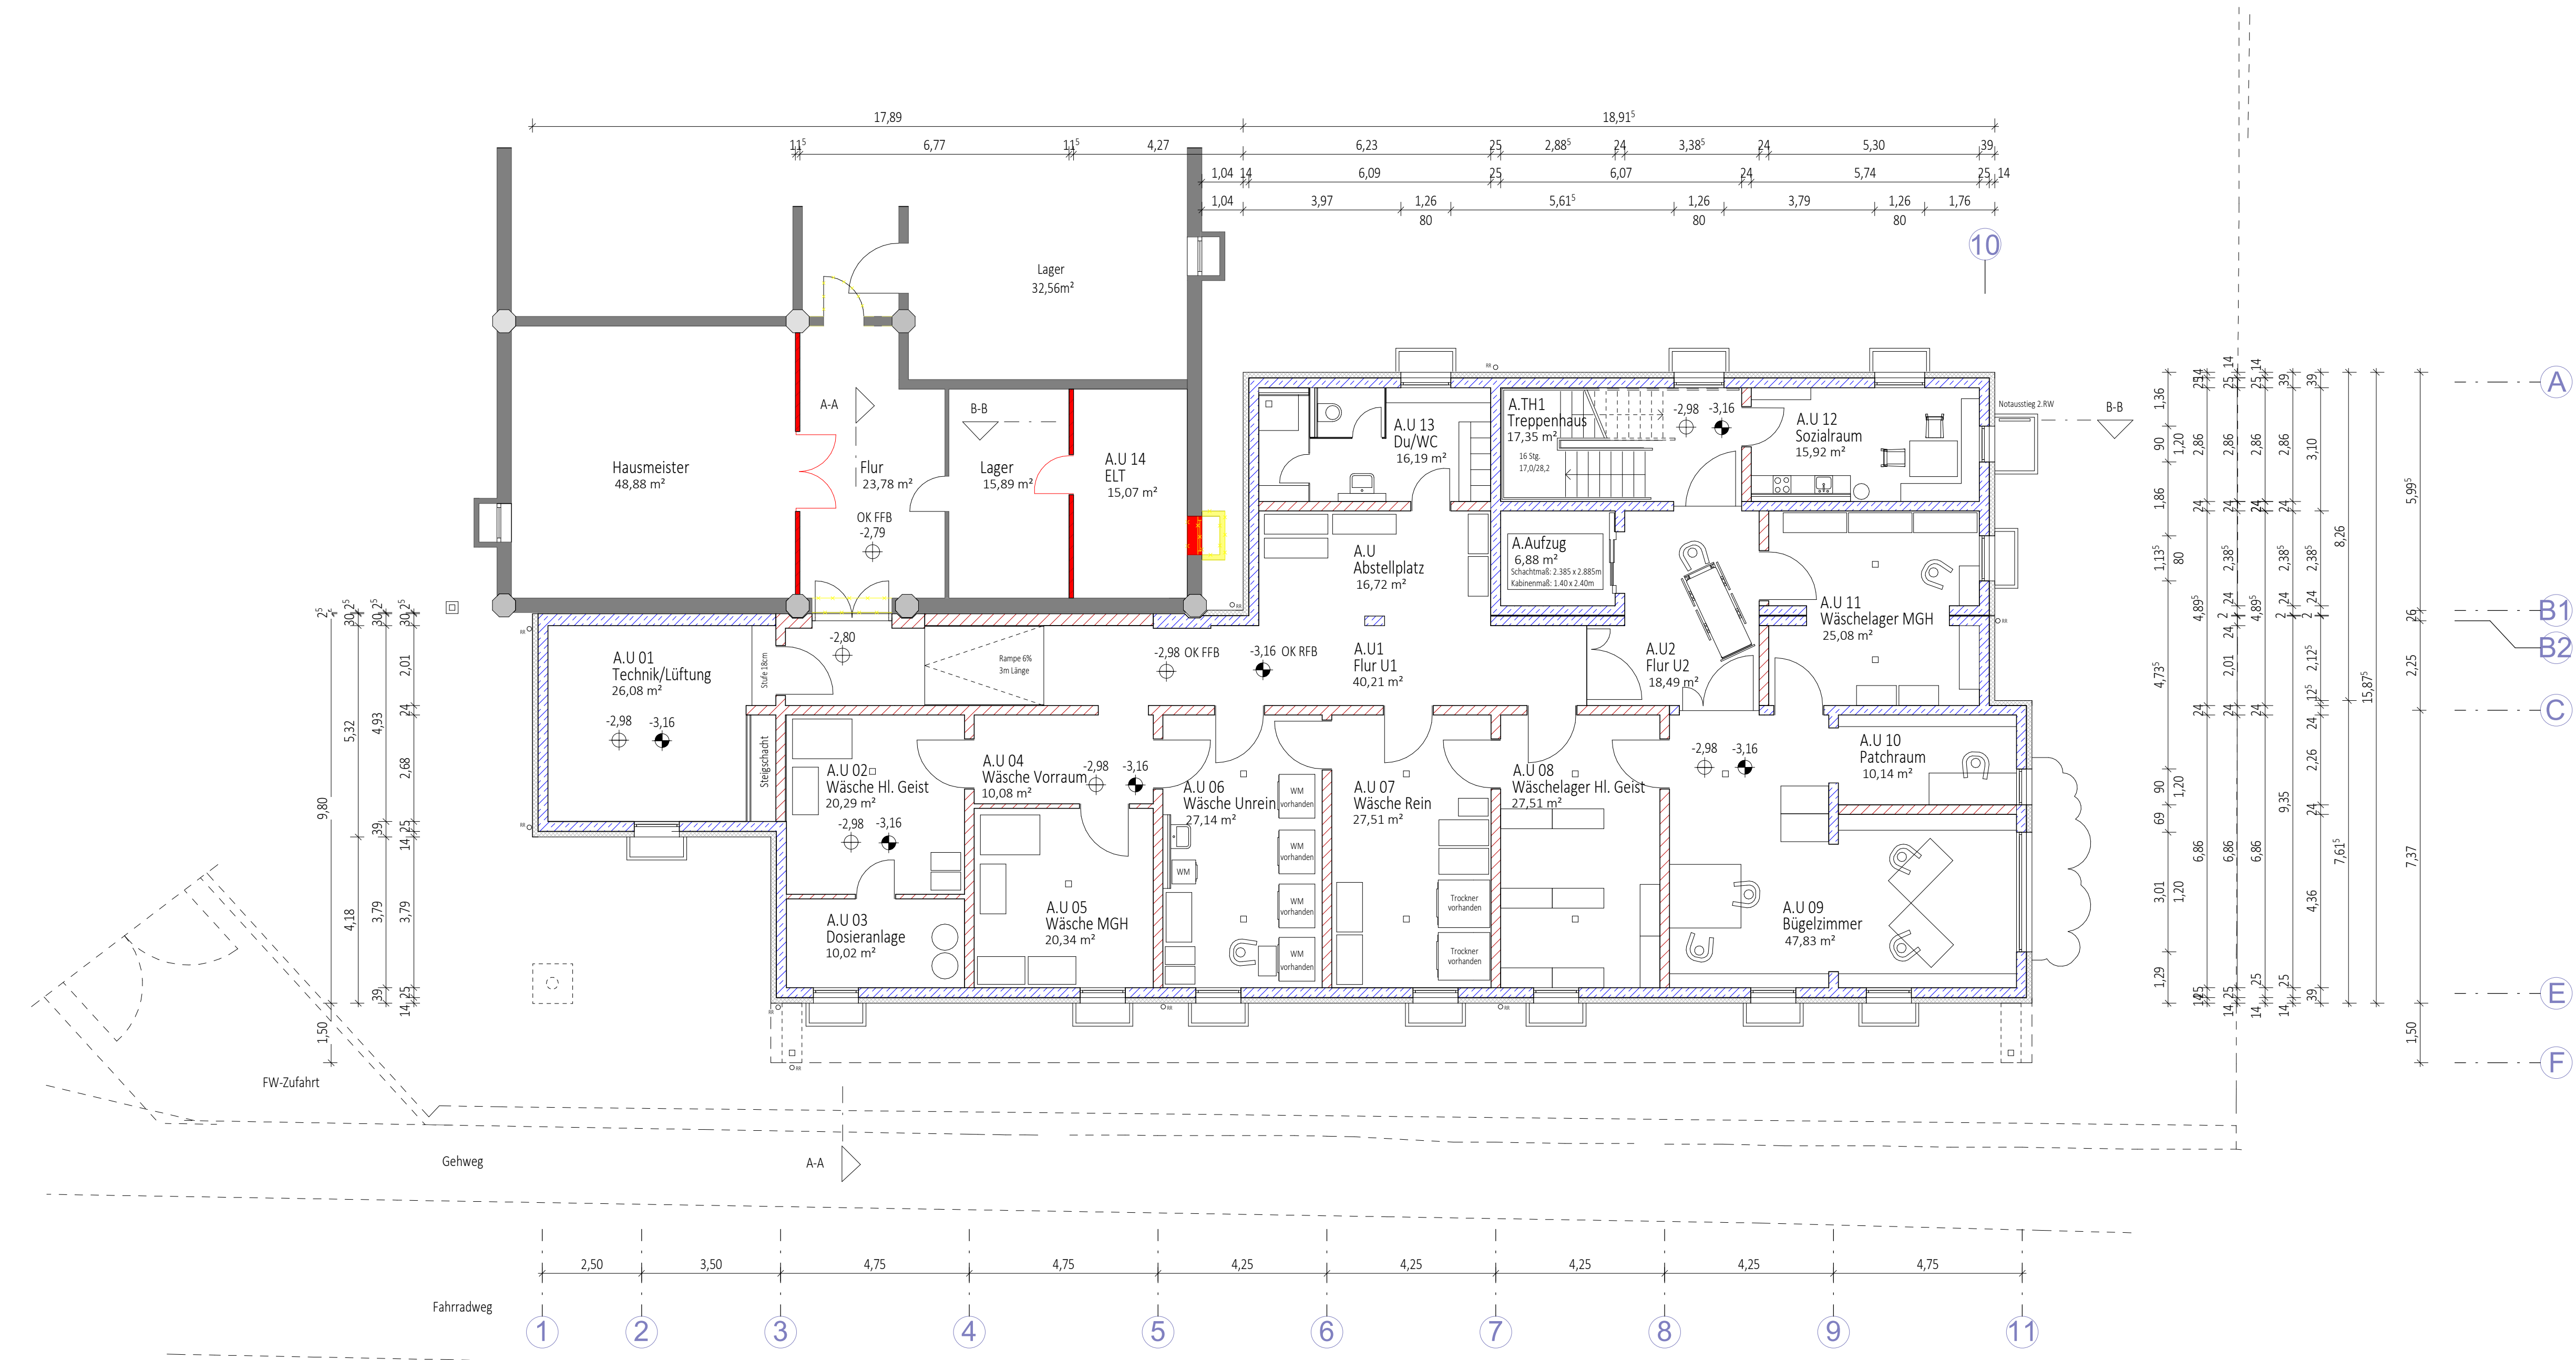


Kellergeschoss

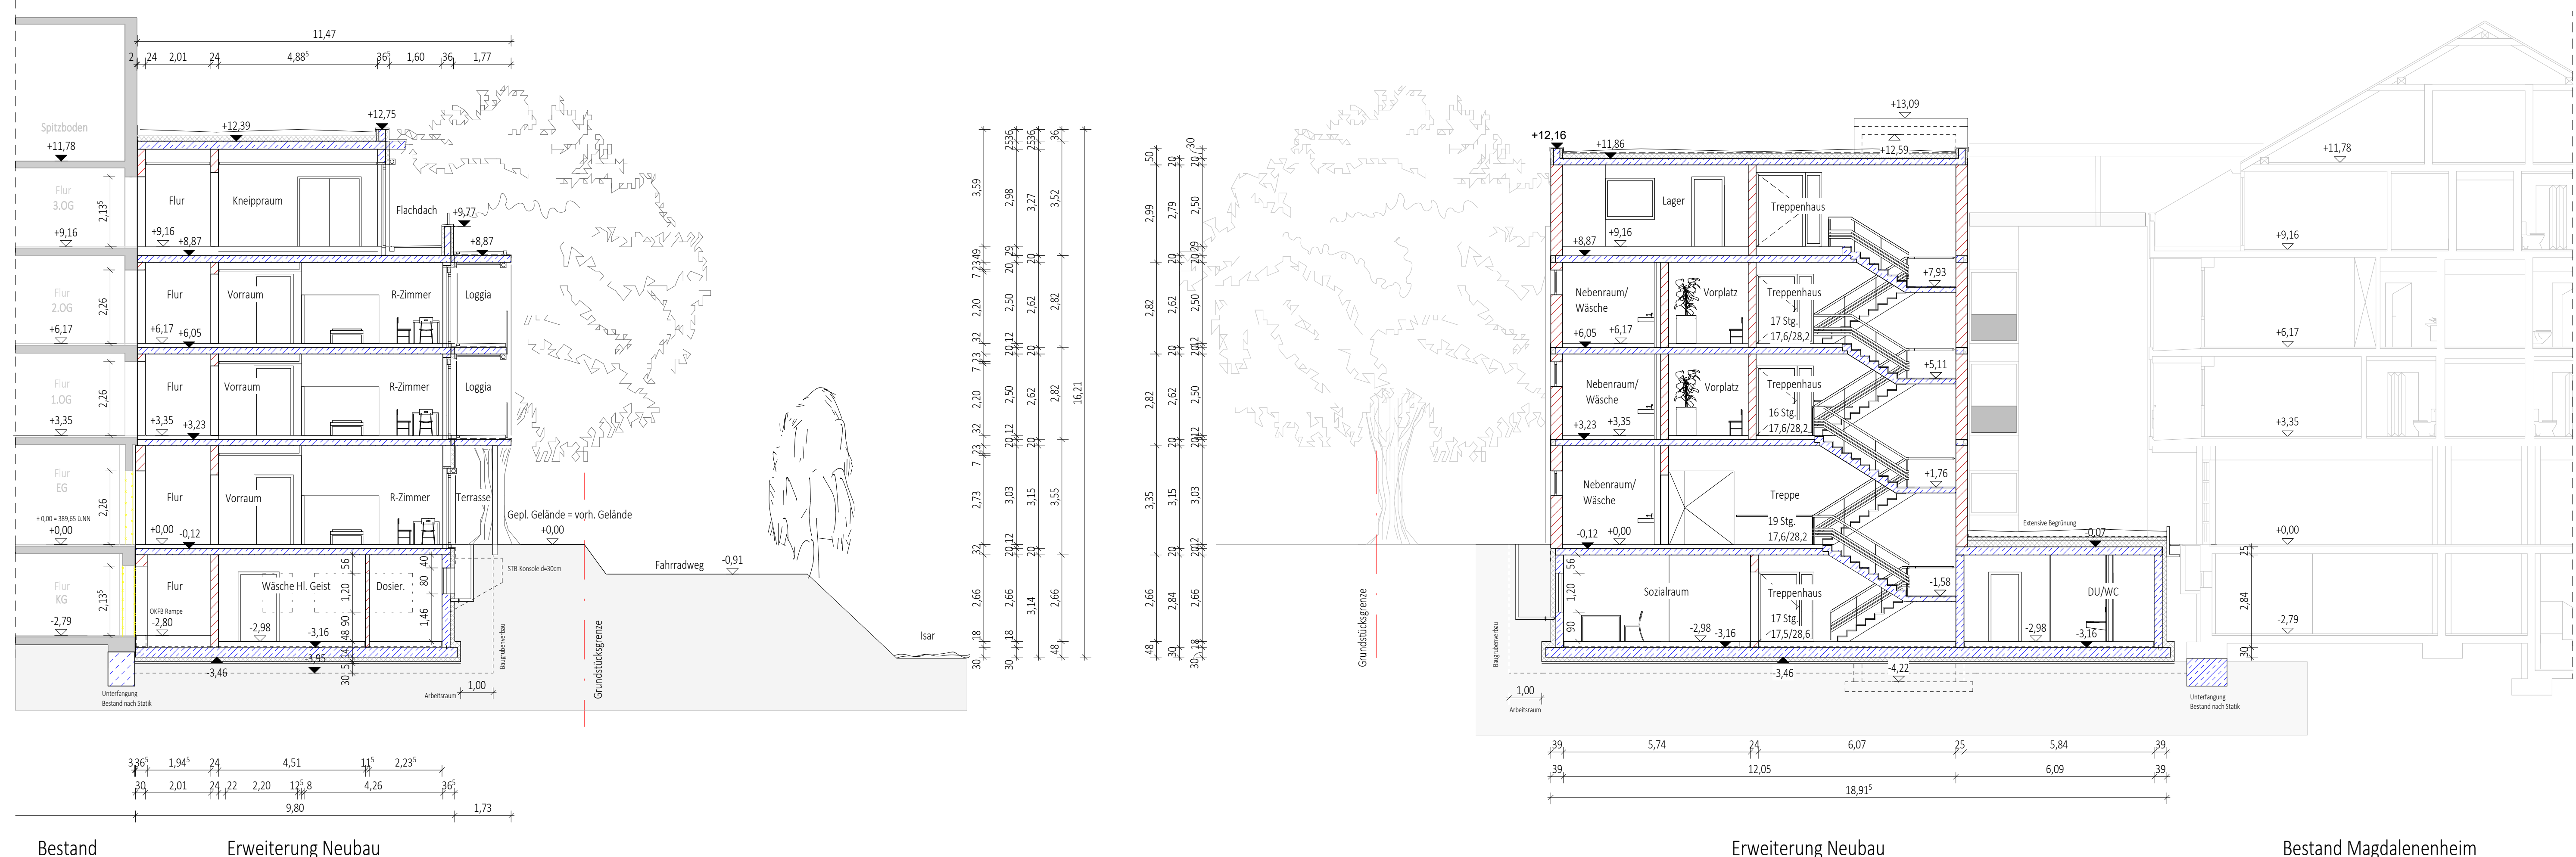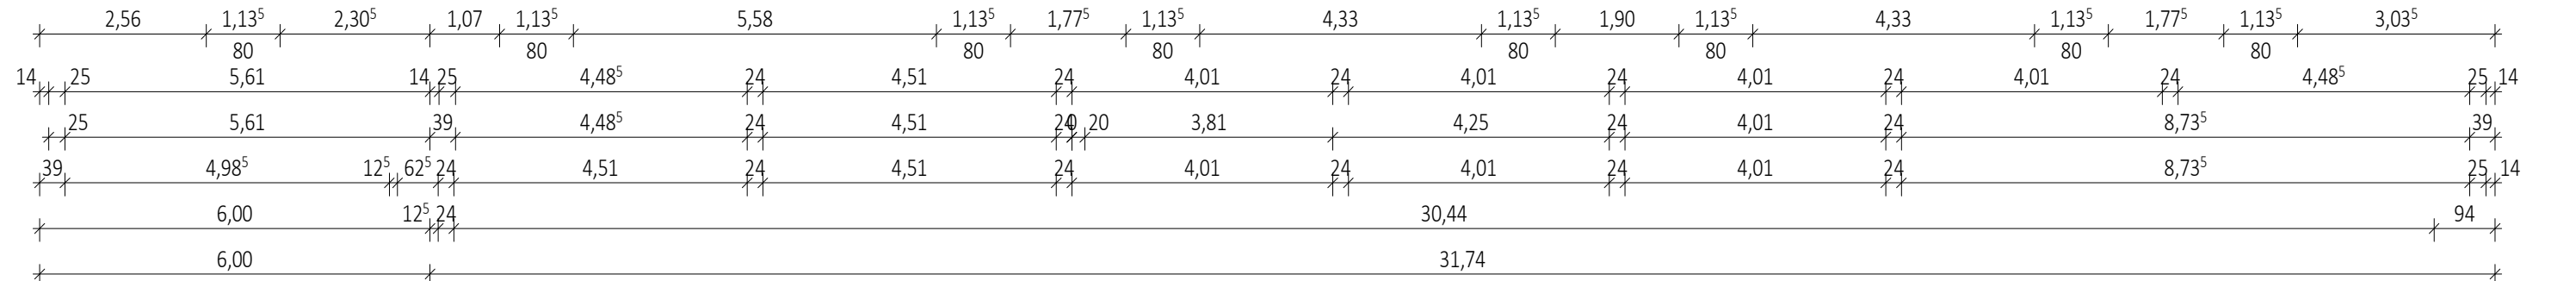

Schnitt A-A

Schnitt B-B

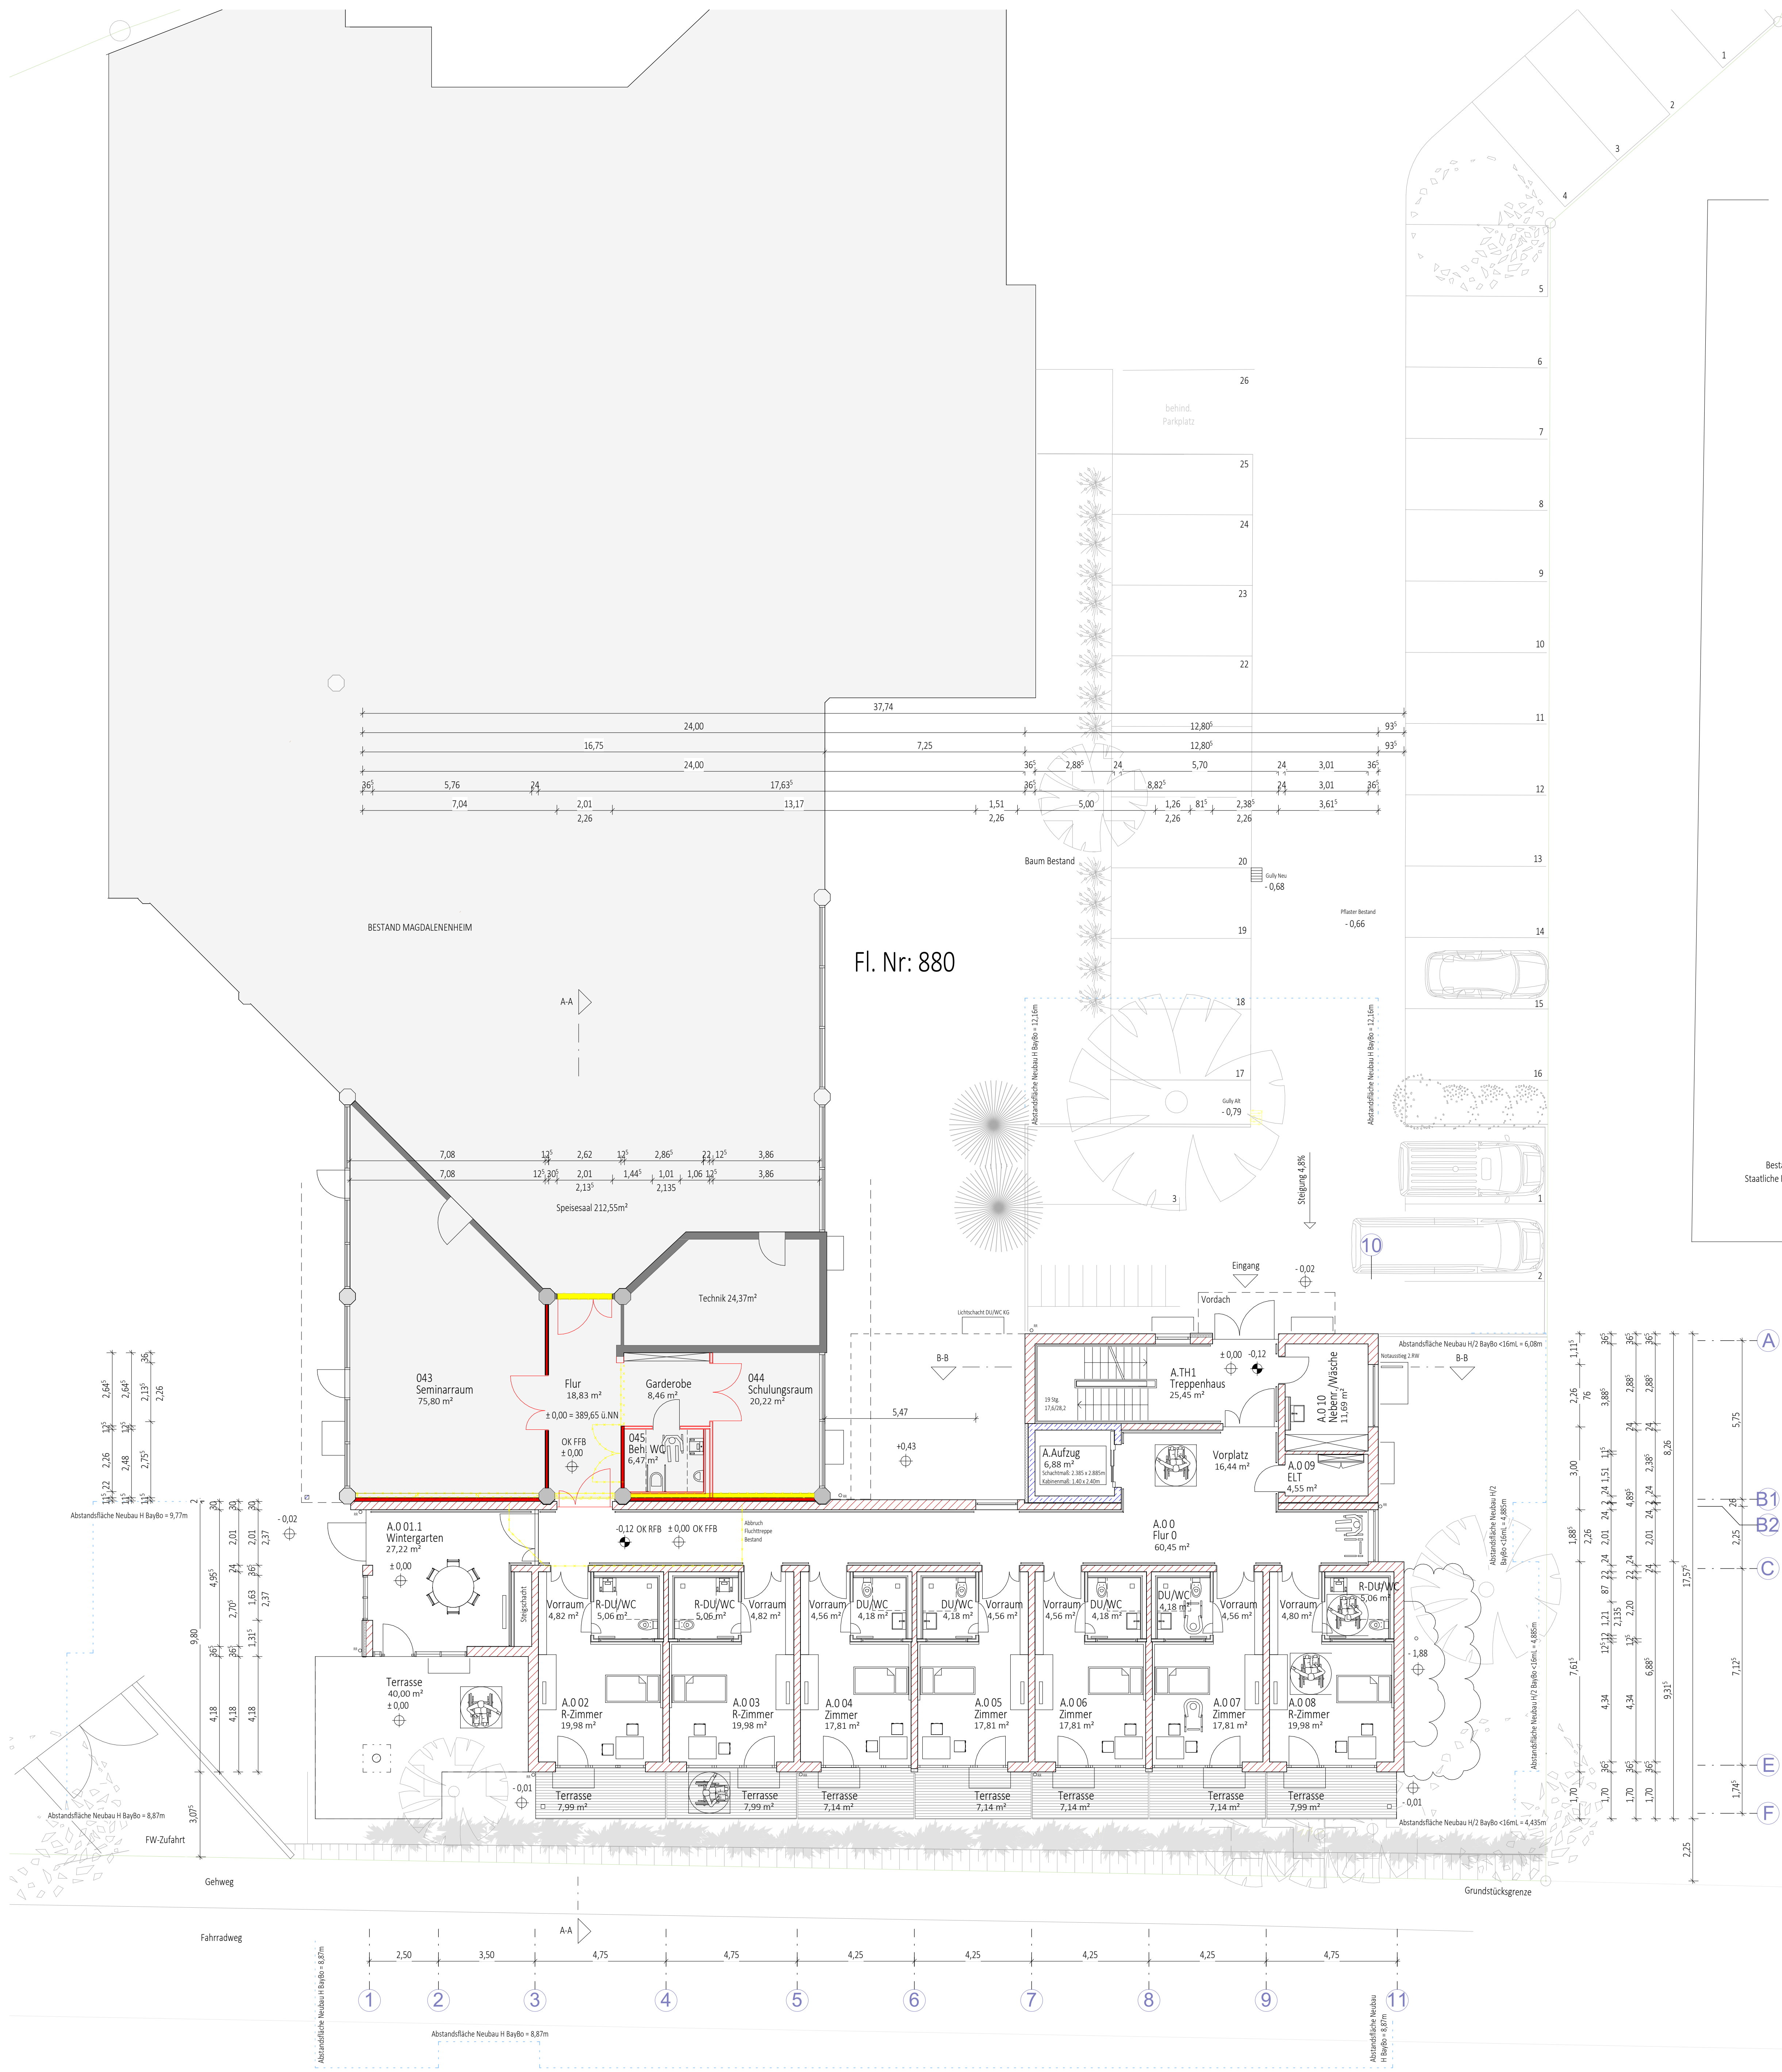

Erdgeschoss



LAGEPLAN 1:1000

NACHBARN
Fl. Nr. 882 und 883 = Stadt Landshut Bauherr

Erweiterung Magdalenenheim Landshut
Magdalenenheim - Landshut
Christoph Dörner Str. 8, 84028 Landshut
Flur Nr. 880 Gemarkung Landshut

Bauherr
HI. Geistspitalstiftung Landshut
Christoph Dörner Str. 8 - 84028 Landshut
Tel. 0671-882704
Email hi.geistspitalstiftung@landshut.de
Stiftungsverwaltung

Vertreten durch
Stadt Landshut, Amt für Gebäudewirtschaft
Luitpoldstraße 29 - 84034 Landshut

BAUVORLAGE

Grundrisse KG, EG, Schnitt A-A, B-B

Maßstab: 1:100

Plan Nr.

B. FISCHER
Architekt
Luitpoldstraße 29 - 84034 Landshut
Tel. 0671-882704
F. 0671-882704

GEZEICHNET
DELTA InvenTec GmbH
Luitpoldstraße 29 - 84034 Landshut

DATEI: Grundrisse KG, EG, Schnitt A-A, B-B
DATEI: 20240611
DATEI: 20240611

Diese Zeichnung ist urheberrechtlich geschützt und darf nur für den Auftraggeber verwendet werden.
Diese Zeichnung ist urheberrechtlich geschützt und darf nur für den Auftraggeber verwendet werden.
Diese Zeichnung ist urheberrechtlich geschützt und darf nur für den Auftraggeber verwendet werden.



LAGEPLAN 1:1000



NACHBARN
Fl.Nr.882 und 883/1 = Stadt Landshut Bauhe

Erweiterung Magdalenenheim Landshut

Magdalenenheim - Landshut
Christoph Dörner Str. 8, 84028 Landshut
Flur Nr. 880 Gemarkung Landshut

Bauherr
Hl. Geistspitalstiftung Landshut
Christoph Dörner Str. 8 - 84028 Landshut
Tel. 0871-882704
Email hl.geistspitalstiftung@landshut.de
Stiftungsverwaltung

Vertreten durch
Stadt Landshut, Amt für Gebäudewirtschaft
Luitpoldstraße 29 - 84034 Landshut

BAUVORLAGE

Grundrisse 10G, 20G, 30G, Dachdraufsicht	1:100
--	-------

B. FISCHER - DIPL. ING. ARCHITEKT
Altstadt 260 84028 Landshut
T. 0871-974 933 11
F. 0871-974 933 20

GEZEICHNET: DELTA ImmoTec GmbH,
Landshuter Straße 59, 84030 Erding

Diese Teilschneide ist abschnittsweise neu bestimmt und nur vom Aufschieber zum jeweiligen

Keine Weiterverbreitung oder sonstförmliche Gestaltung ohne schriftliche Genehmigung. Weitergabe oder Verleumdung Zweck verneinbar. Anderweitige oder mehrfache Verwendung, oder unbefugte Weitergabe ist widersprüchlich und wird mit allen Rechtsmitteln verfolgt!