


Auszug aus dem Liegenschaftskataster
 Katasterplan 1:1000
 zur Bauvergabe nach § 7 Abs. 1 BauVerf
 Grundstück 34032



Ans für Digitalisierung des Bld. und zur Veranschaulichung der Lage des Bauwerks im Katasterplan.
 Maßstab 1:1000
 Datum: 18.08.2023
 Geoinformationssystem: ArcGIS
 Geodaten: Bld. Liegenschaftskataster
 Geoinformationssystem: ArcGIS
 Geodaten: Bld. Liegenschaftskataster


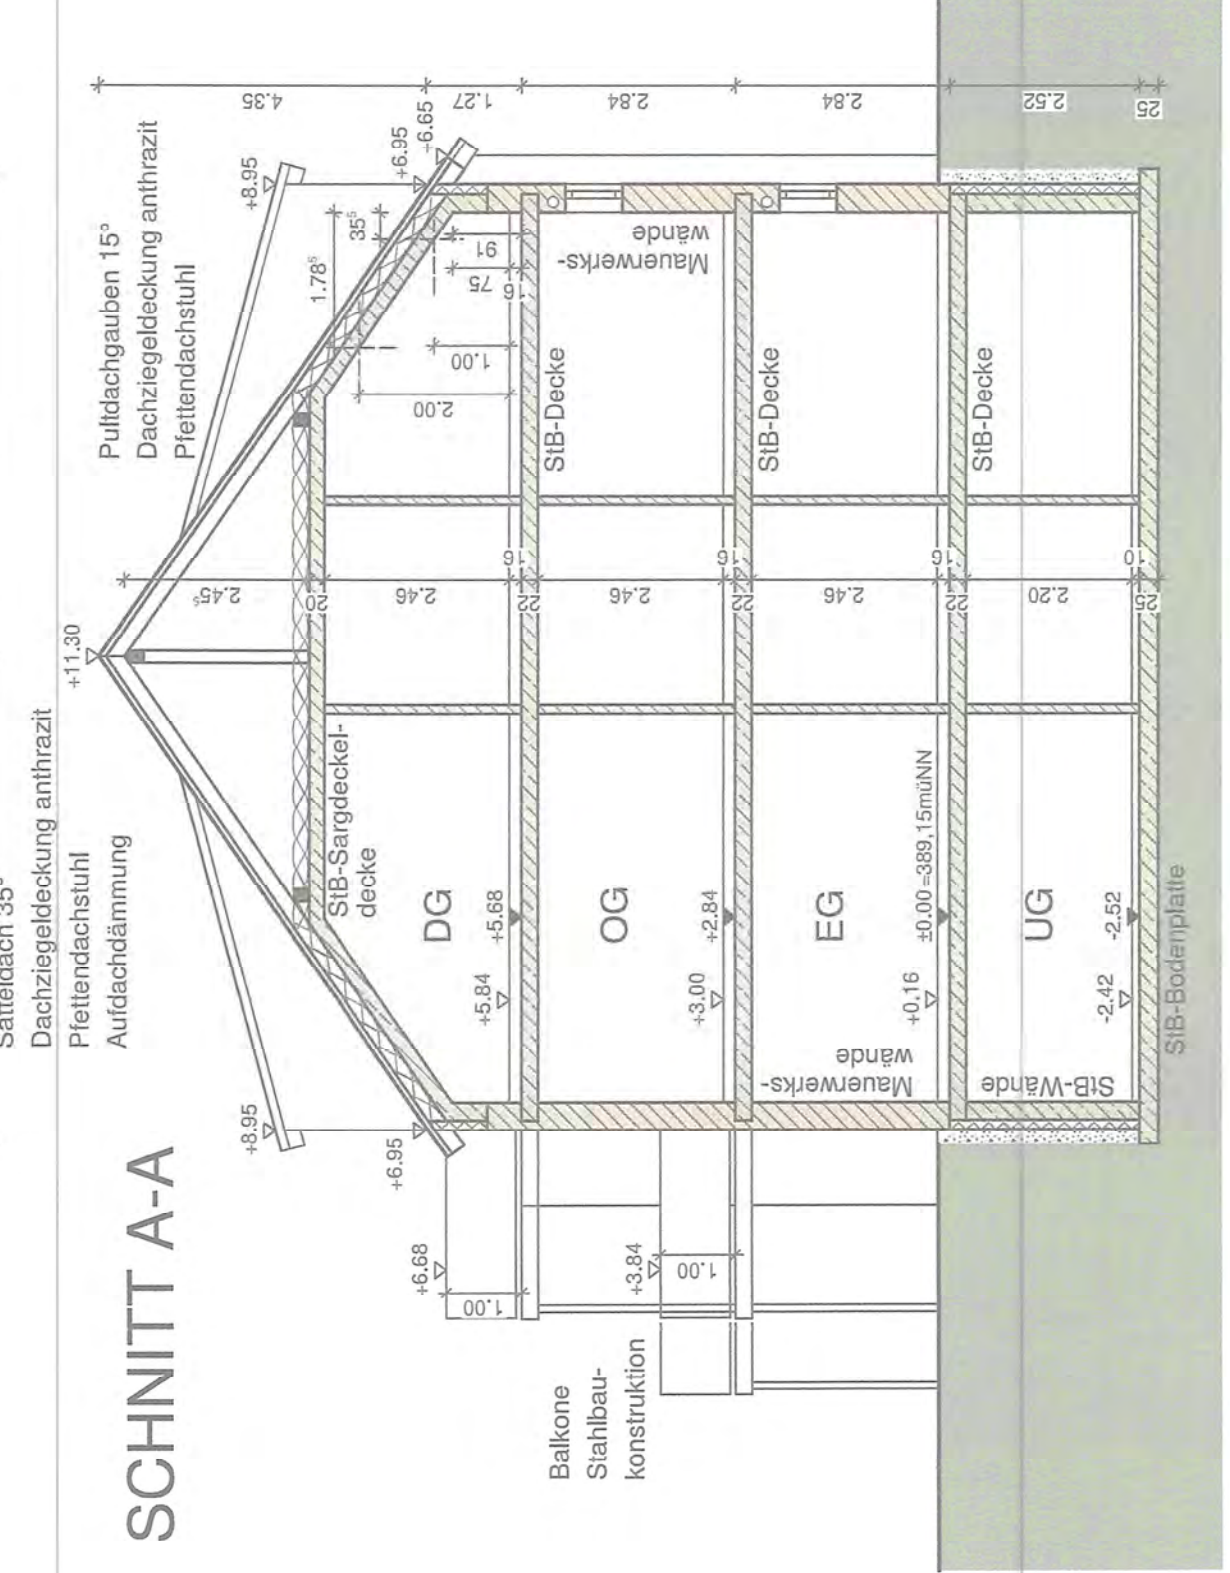


SCHNITT A-A




ANSICHT WEST

ANSICHT SÜD

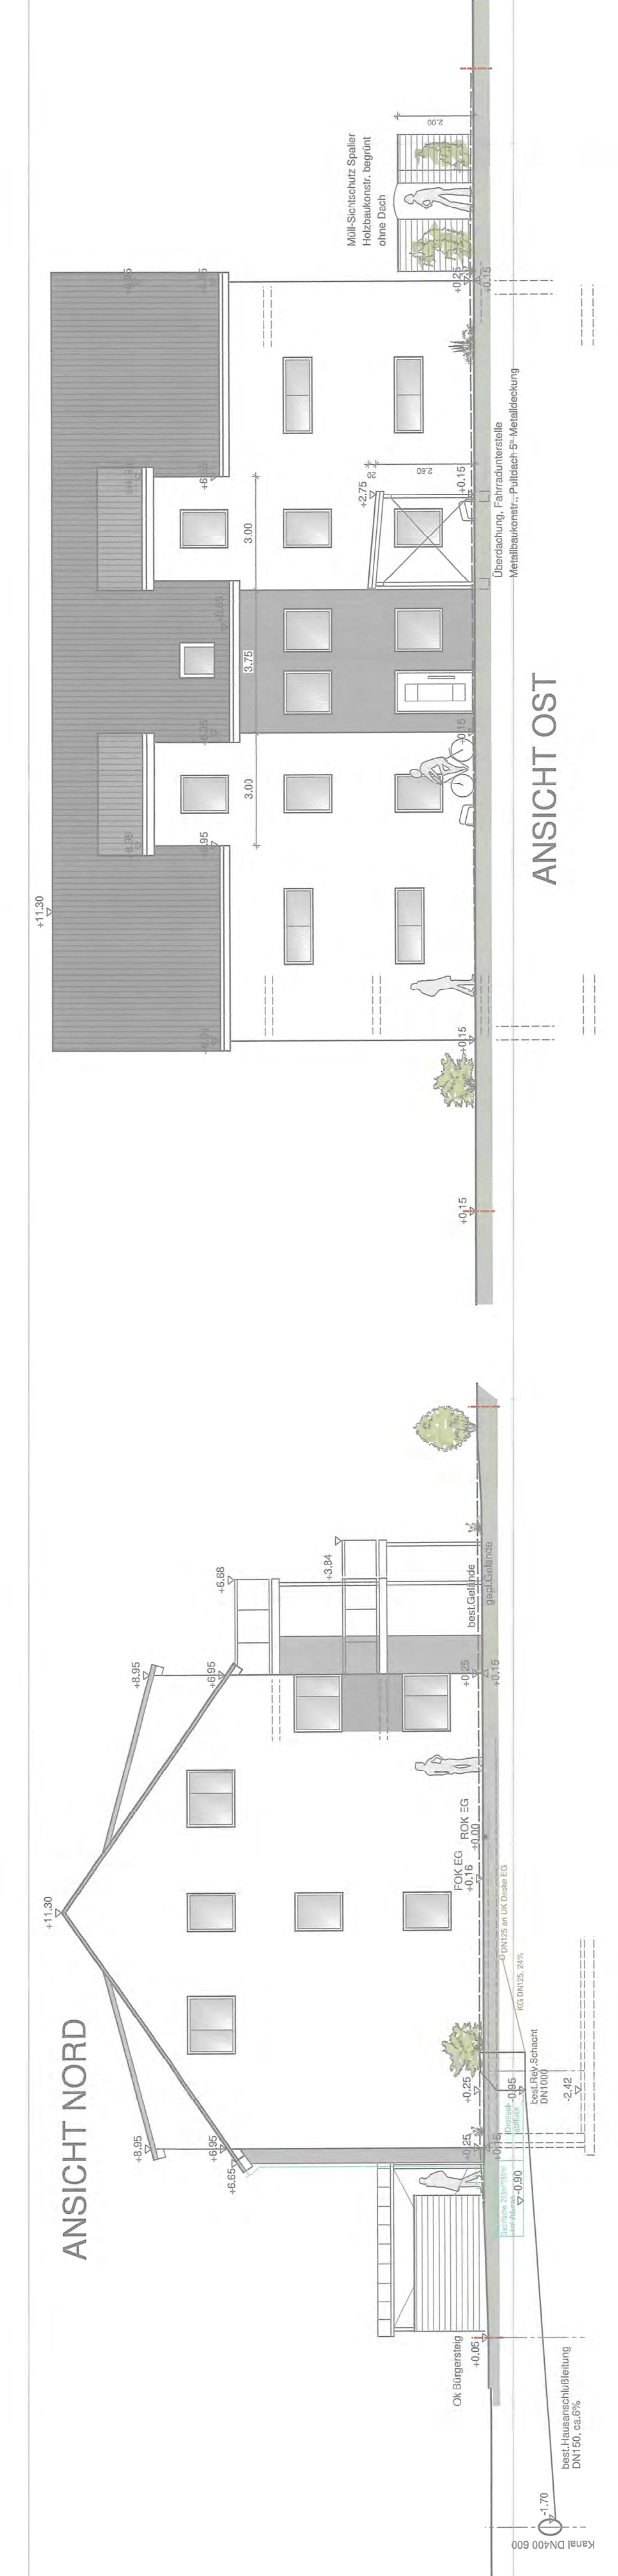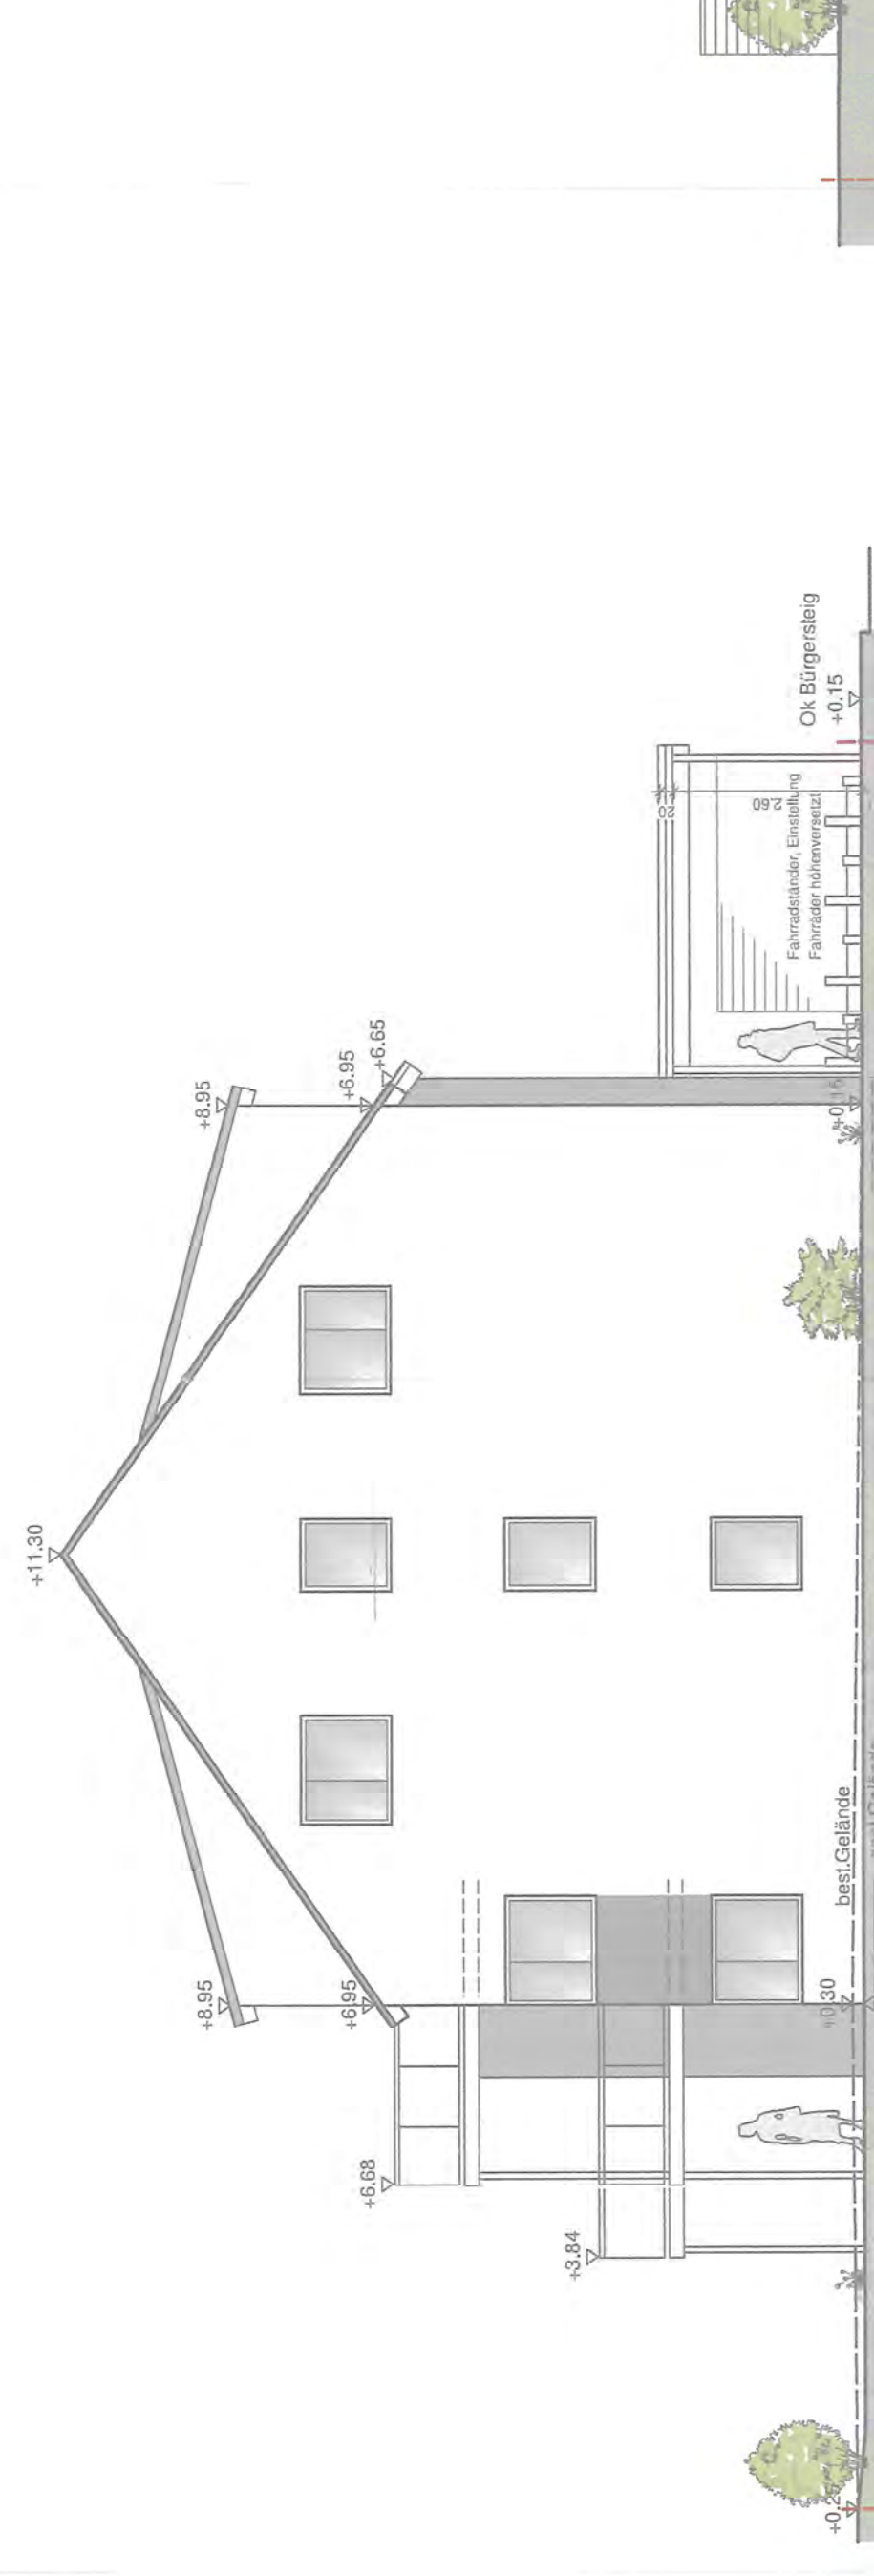

ANSICHT NORD


ANSICHT OST

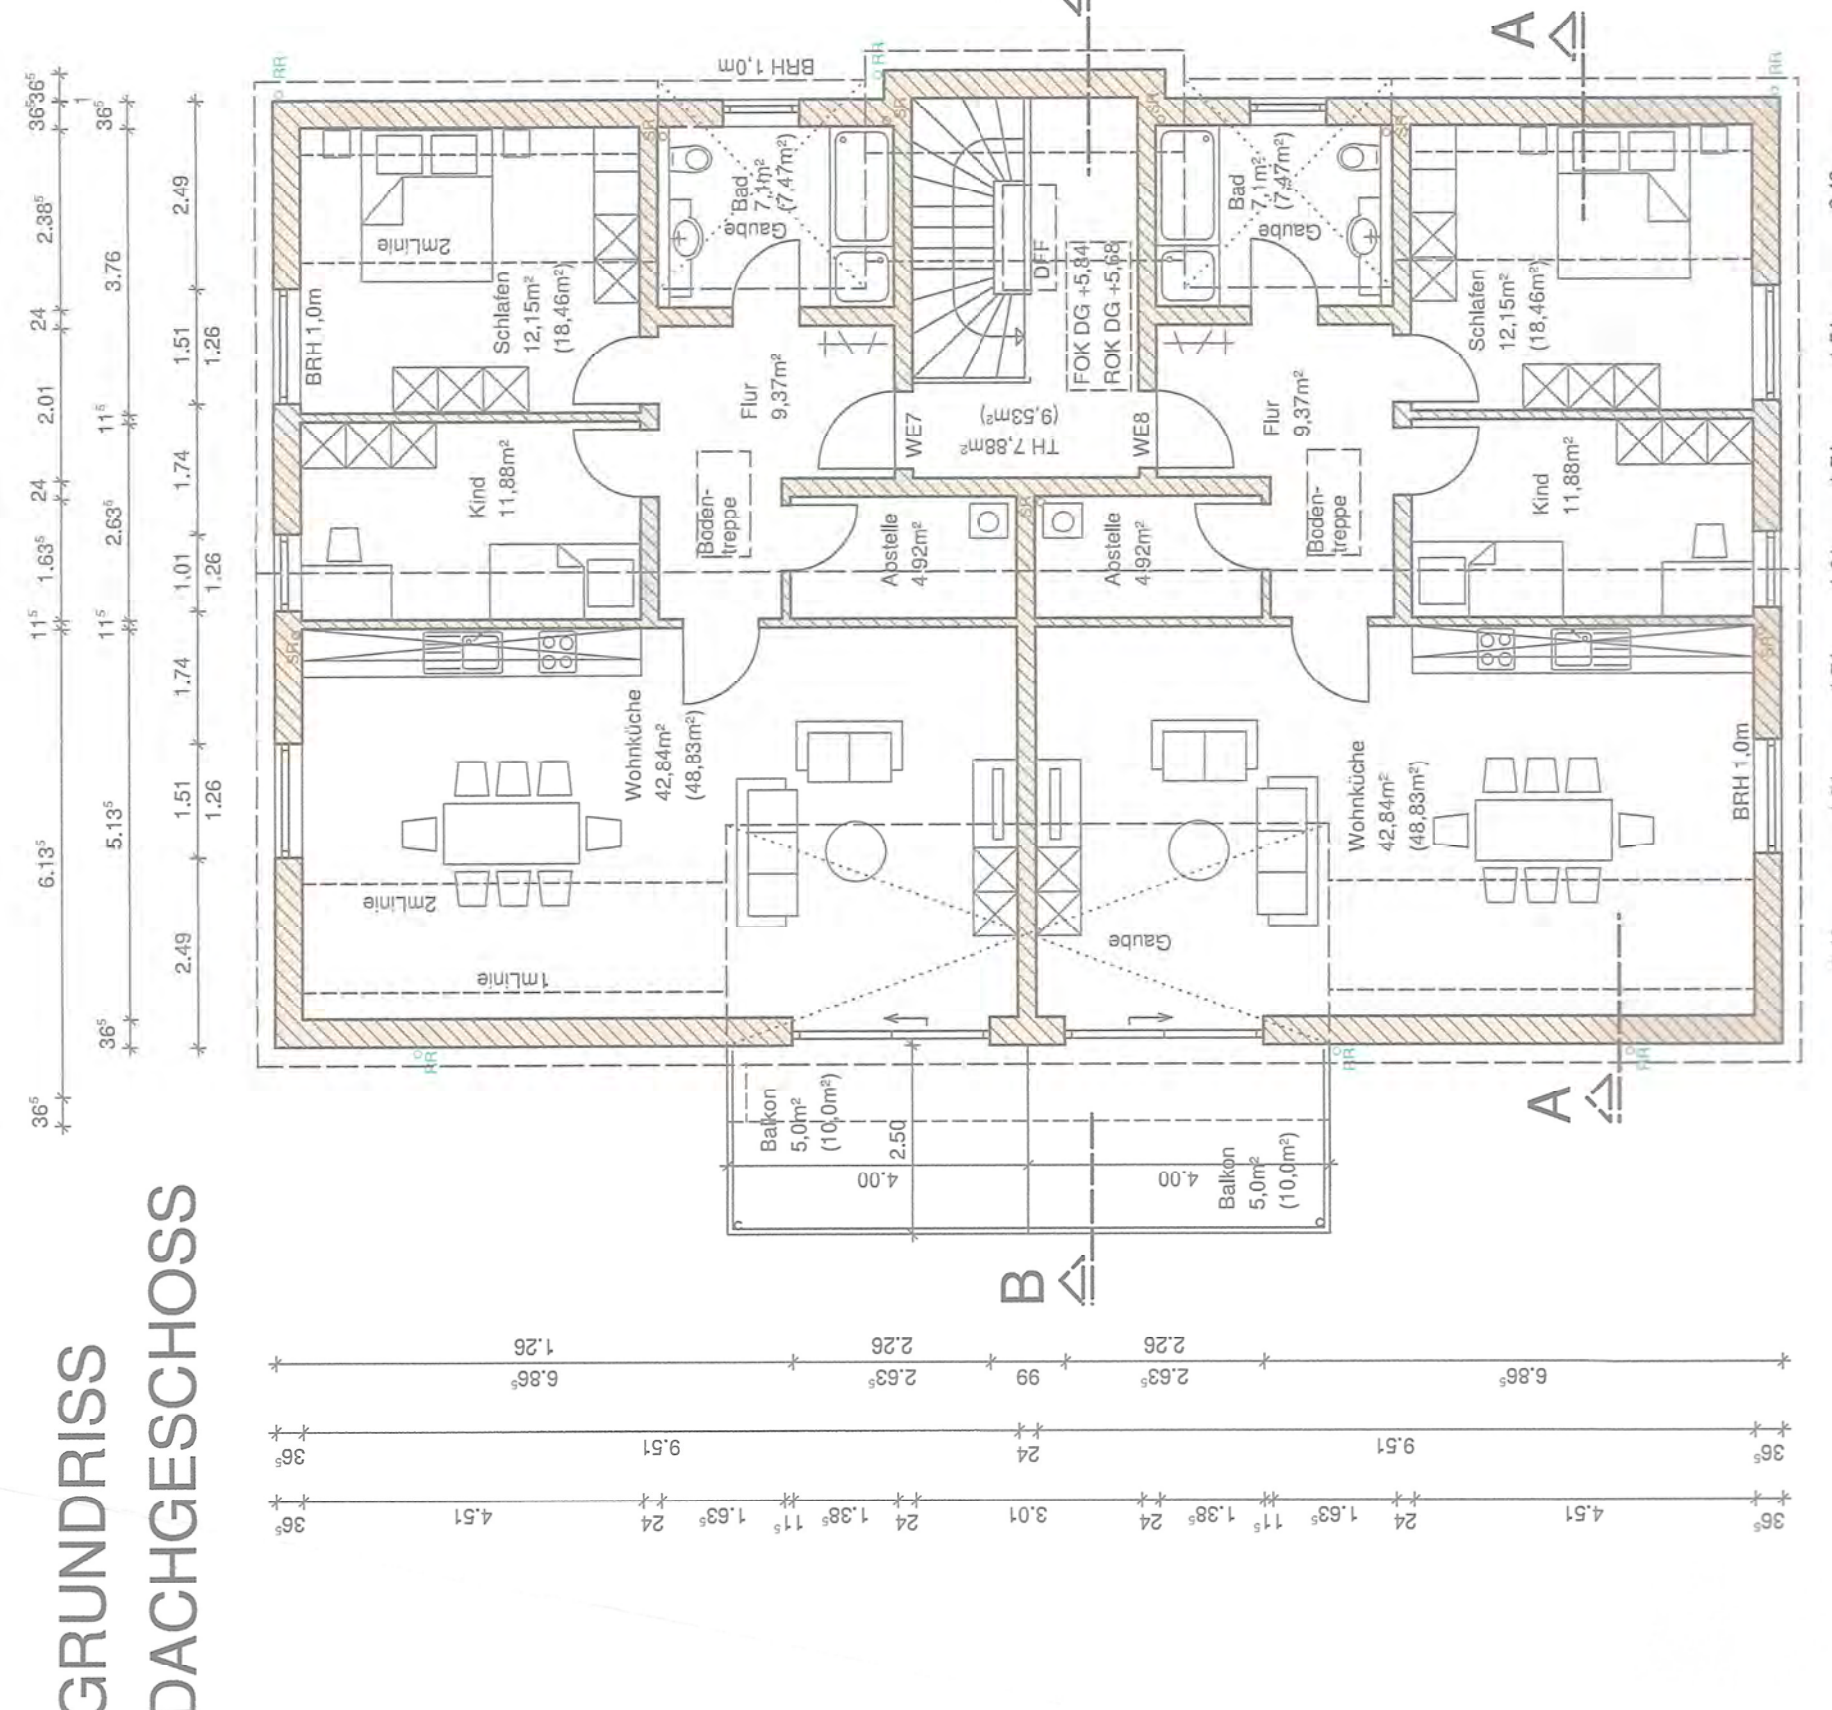


GRUNDRISS DACHGESCHOSS




GRUNDRISS ERDGESCHOSS

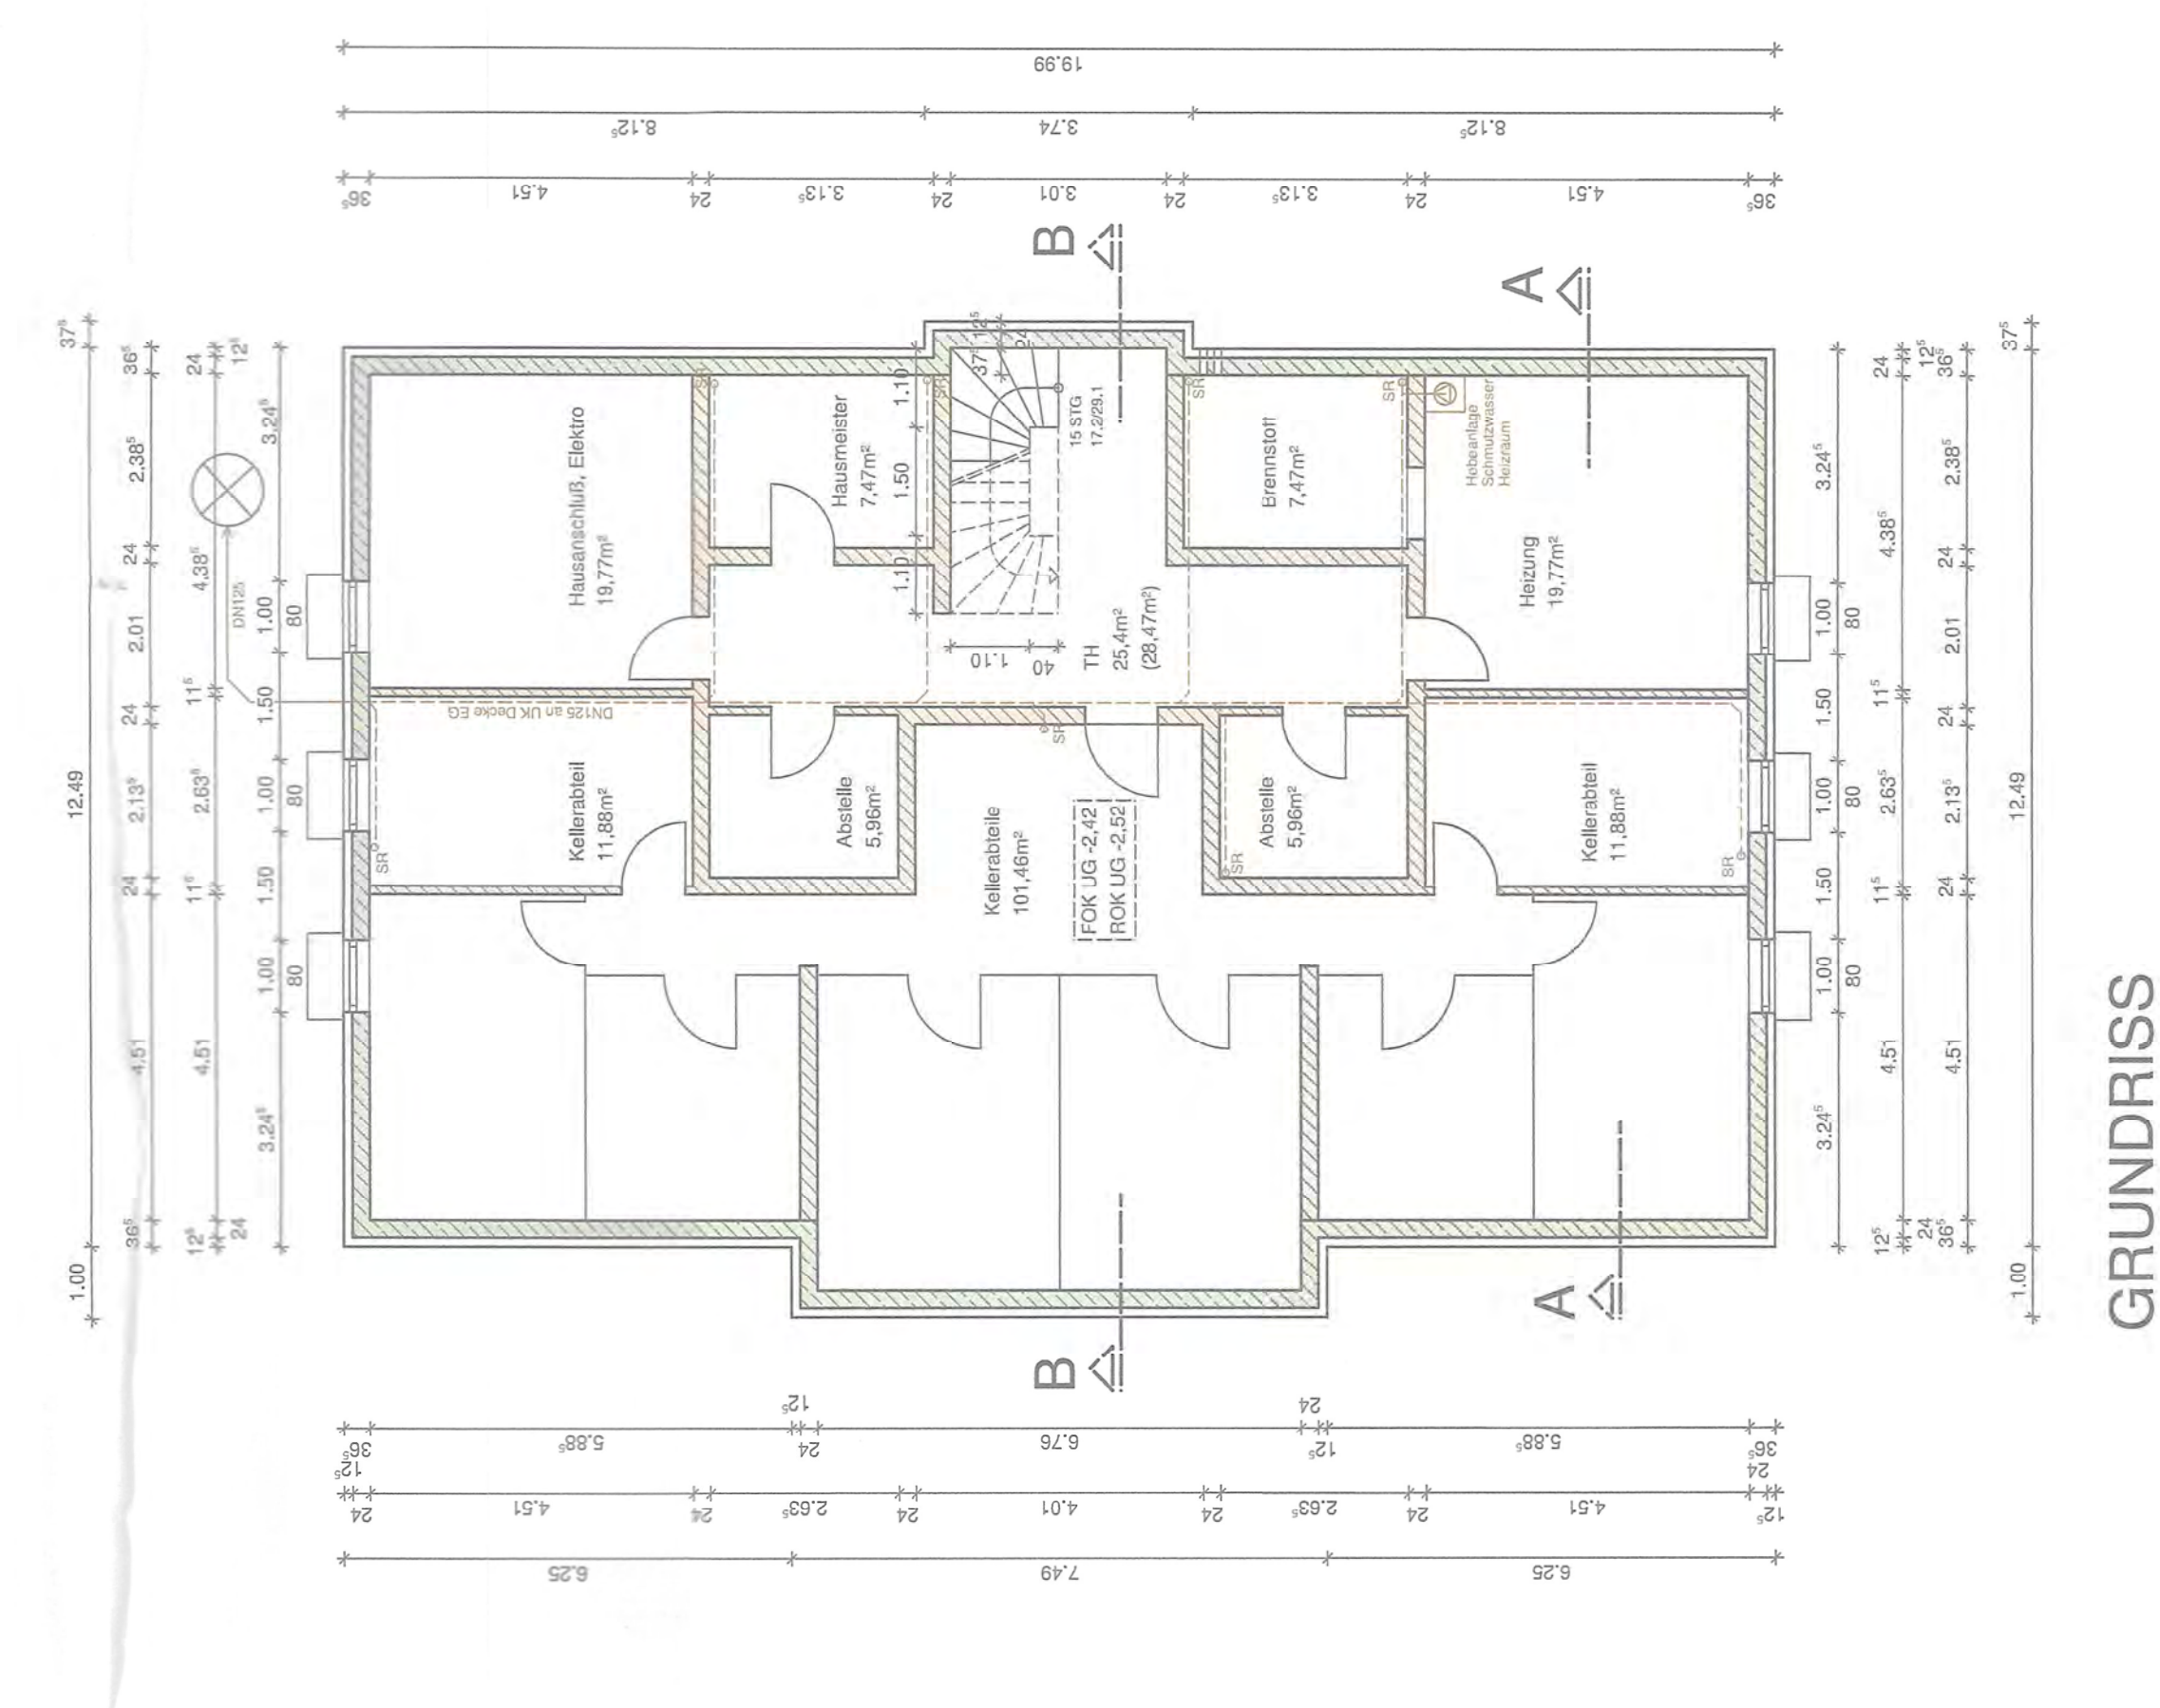

GRUNDRISS UNTERGESCHOSS

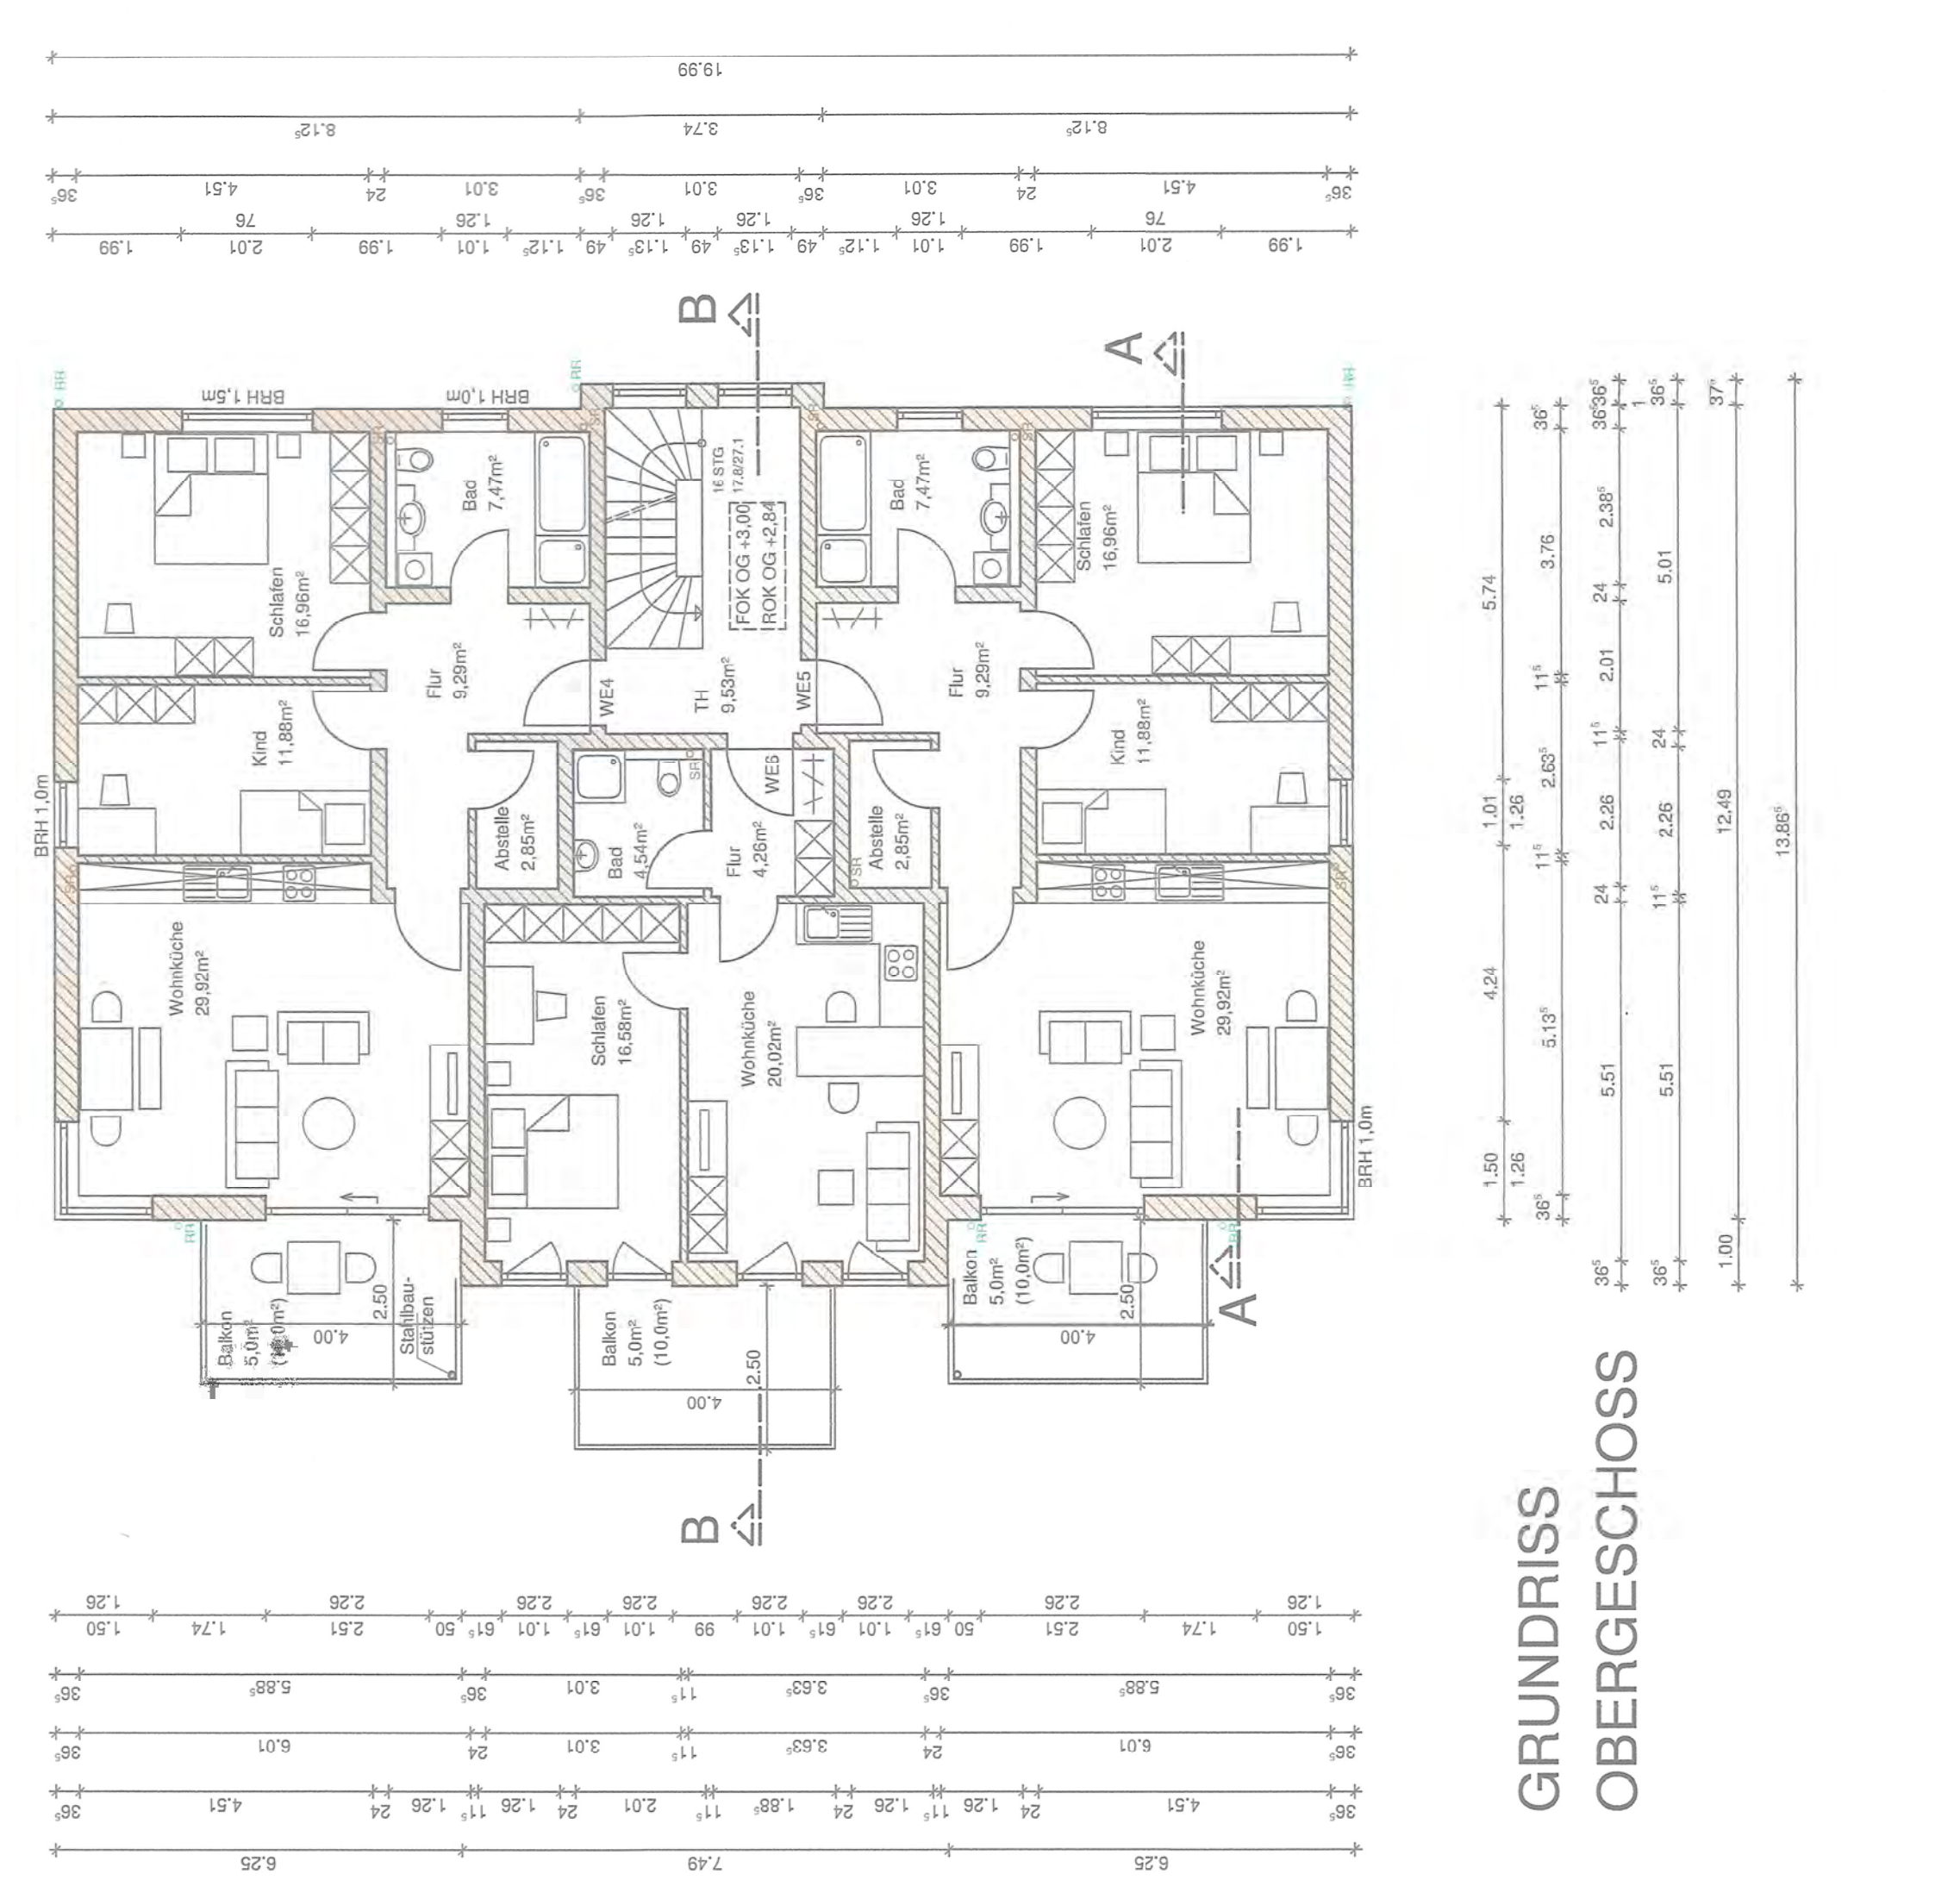

GRUNDRISS OBERGESCHOSS

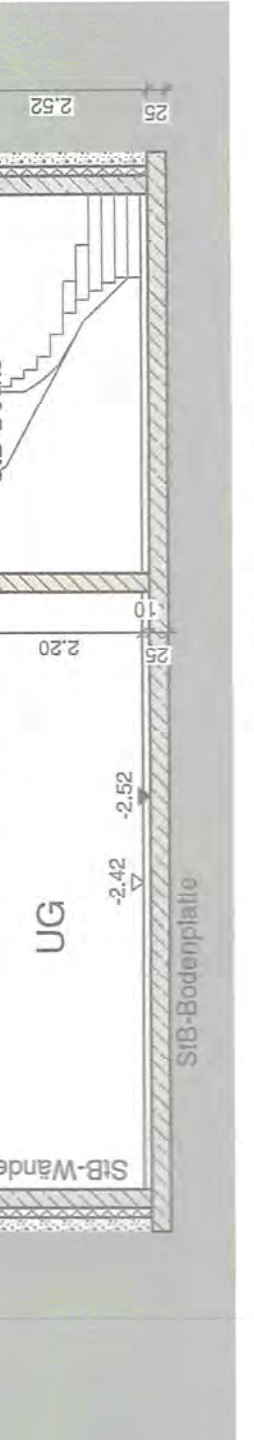

SCHNITT B-B