

 BBI BBI INGENIEURE GMBH	Niederlassung Landshut Neidenburger Straße 6a D-84030 Landshut Tel: +49 871 97393-0 Fax: +49 871 97393-10 www.bbi-ingenieure.de		bearbeitet:	Juli 2021	Haller
	gezeichnet:	Juli 2021	Haller		
	geprüft:	Juli 2021	Pritscher		

Staatliches Bauamt Landshut 		bearbeitet:		
Innere Regensburger Str. 7 - 8 84034 Landshut Tel.: 0871/9254-001, Fax: 0871/9254-158, www.stbala.bayern.de		gezeichnet:		
		geprüft:	Juli 2021	Bierlein
		PSP Nr.:		
		Projekt:	Landshut StBA - B15 Wittstraße	

Nr.	Art der Änderung	Datum	Zeichen

ENTWURF

Straßenbauverwaltung Freistaat Bayern Straße / Abschn.-Nr. / Station: B11/B15 / 1100 / 0,00 - 2,17 PROJIS-Nr.:	Unterlage / Blatt-Nr.: 03-001 Lageplan 01 Wittstraße / B11 Maßstab: 1 : 500
--	--


B 11 / B 15

Umbau Knotenpunkt Kupfereck


Bau-km 0+000 bis Bau-km 0+430

aufgestellt: Staatliches Bauamt Landshut Bayerischer Baudirektor Landshut, den 16.07.2021	
--	--

HÖH
DHH

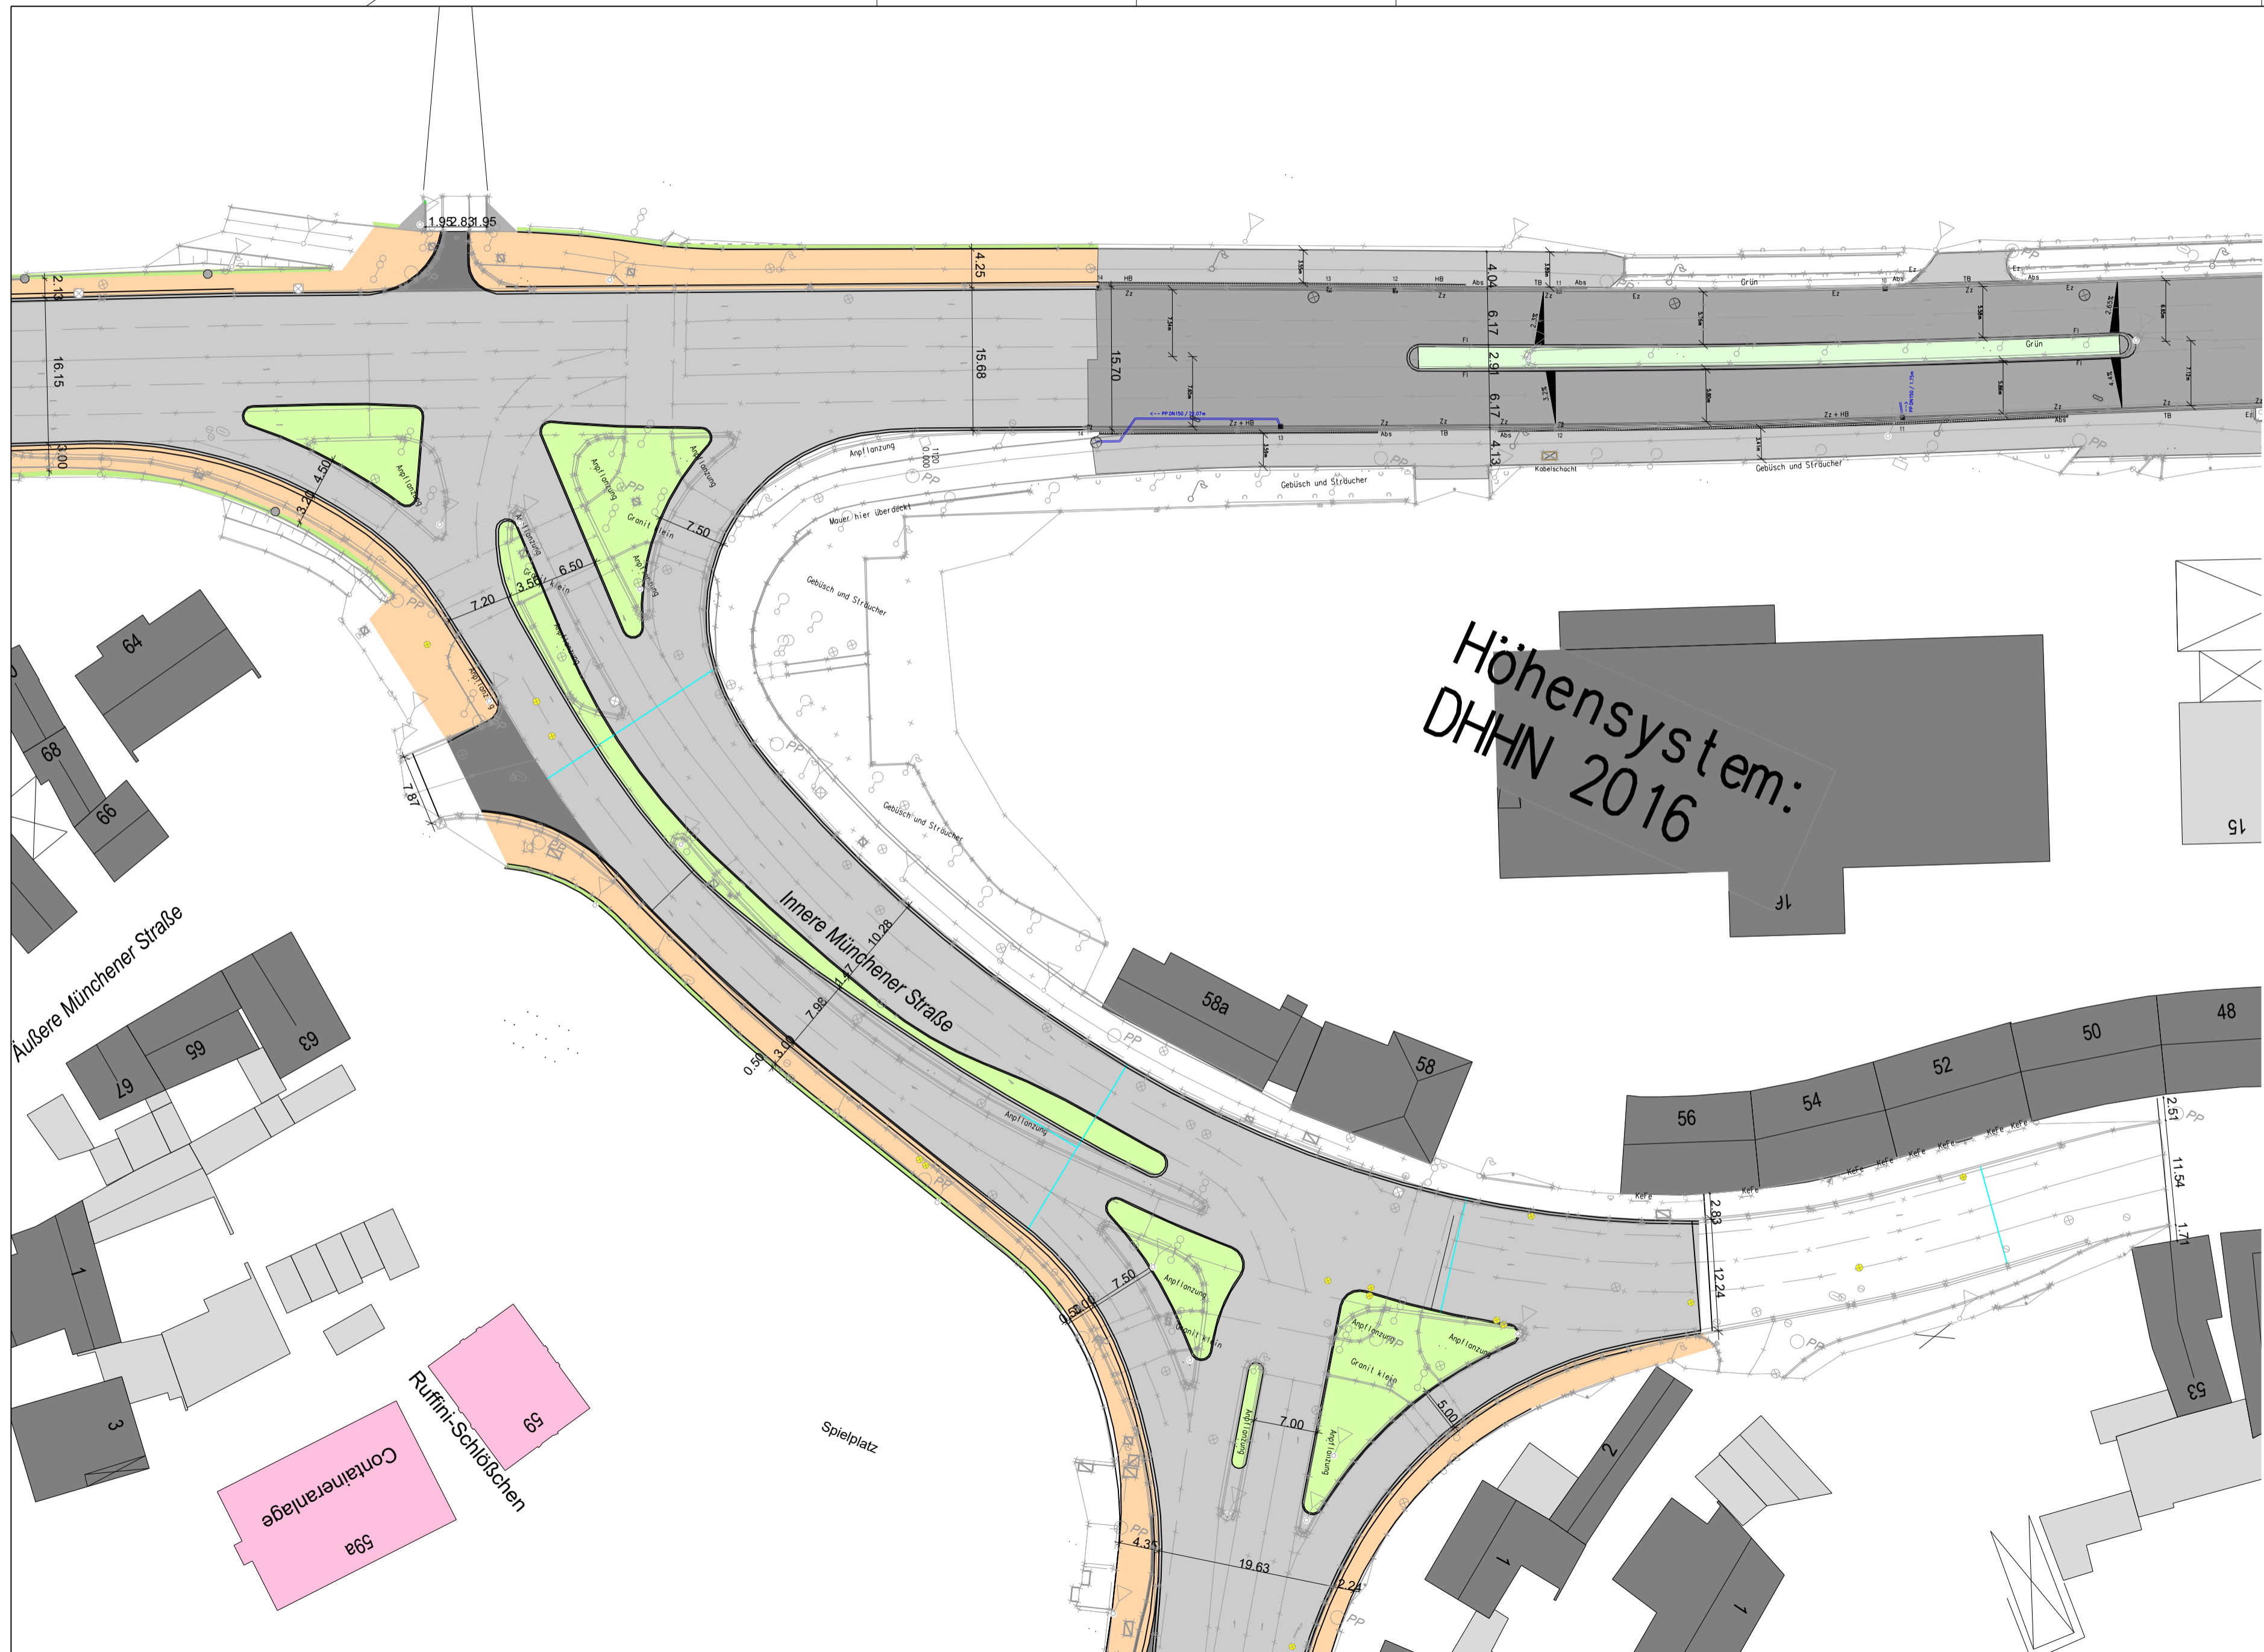

 BBI BBI INGENIEURE GMBH	Niederlassung Landshut Neidenburger Straße 6a D-84030 Landshut Tel: +49 871 97393-0 Fax: +49 871 97393-10 www.bbi-ingenieure.de		
	bearbeitet:	Juli 2021	Haller
	gezeichnet:	Juli 2021	Haller
	geprüft:	Juli 2021	Pritscher

Staatliches Bauamt Landshut Innere Regensburger Str. 7 - 8 84034 Landshut Tel.: 0871/9254-001, Fax: 0871/9254-158, www.stbala.bayern.de		
	bearbeitet:	
	gezeichnet:	
	geprüft:	Juli 2021 Bierlein
	PSP Nr.:	
Projekt: Landshut SIBA - B15 Wittstraße		

Nr.	Art der Änderung	Datum	Zeichen

ENTWURF

Straßenbauverwaltung Freistaat Bayern	Unterlage / Blatt-Nr.: 03-002 Lageplan 02 Innere Münchener Straße
Straße / Abschn.-Nr. / Station: B11/B15 / 1100 / 0,00 - 2,17 PROJIS-Nr.:	Maßstab: 1 : 500


B 11 / B 15

Umbau Knotenpunkt Kupfereck

Bau-km 0+000 bis Bau-km 0+430

aufgestellt: Staatliches Bauamt Landshut Bayerstorfer, Baudirektor Landshut, den 16.07.2021	
--	--

--	--

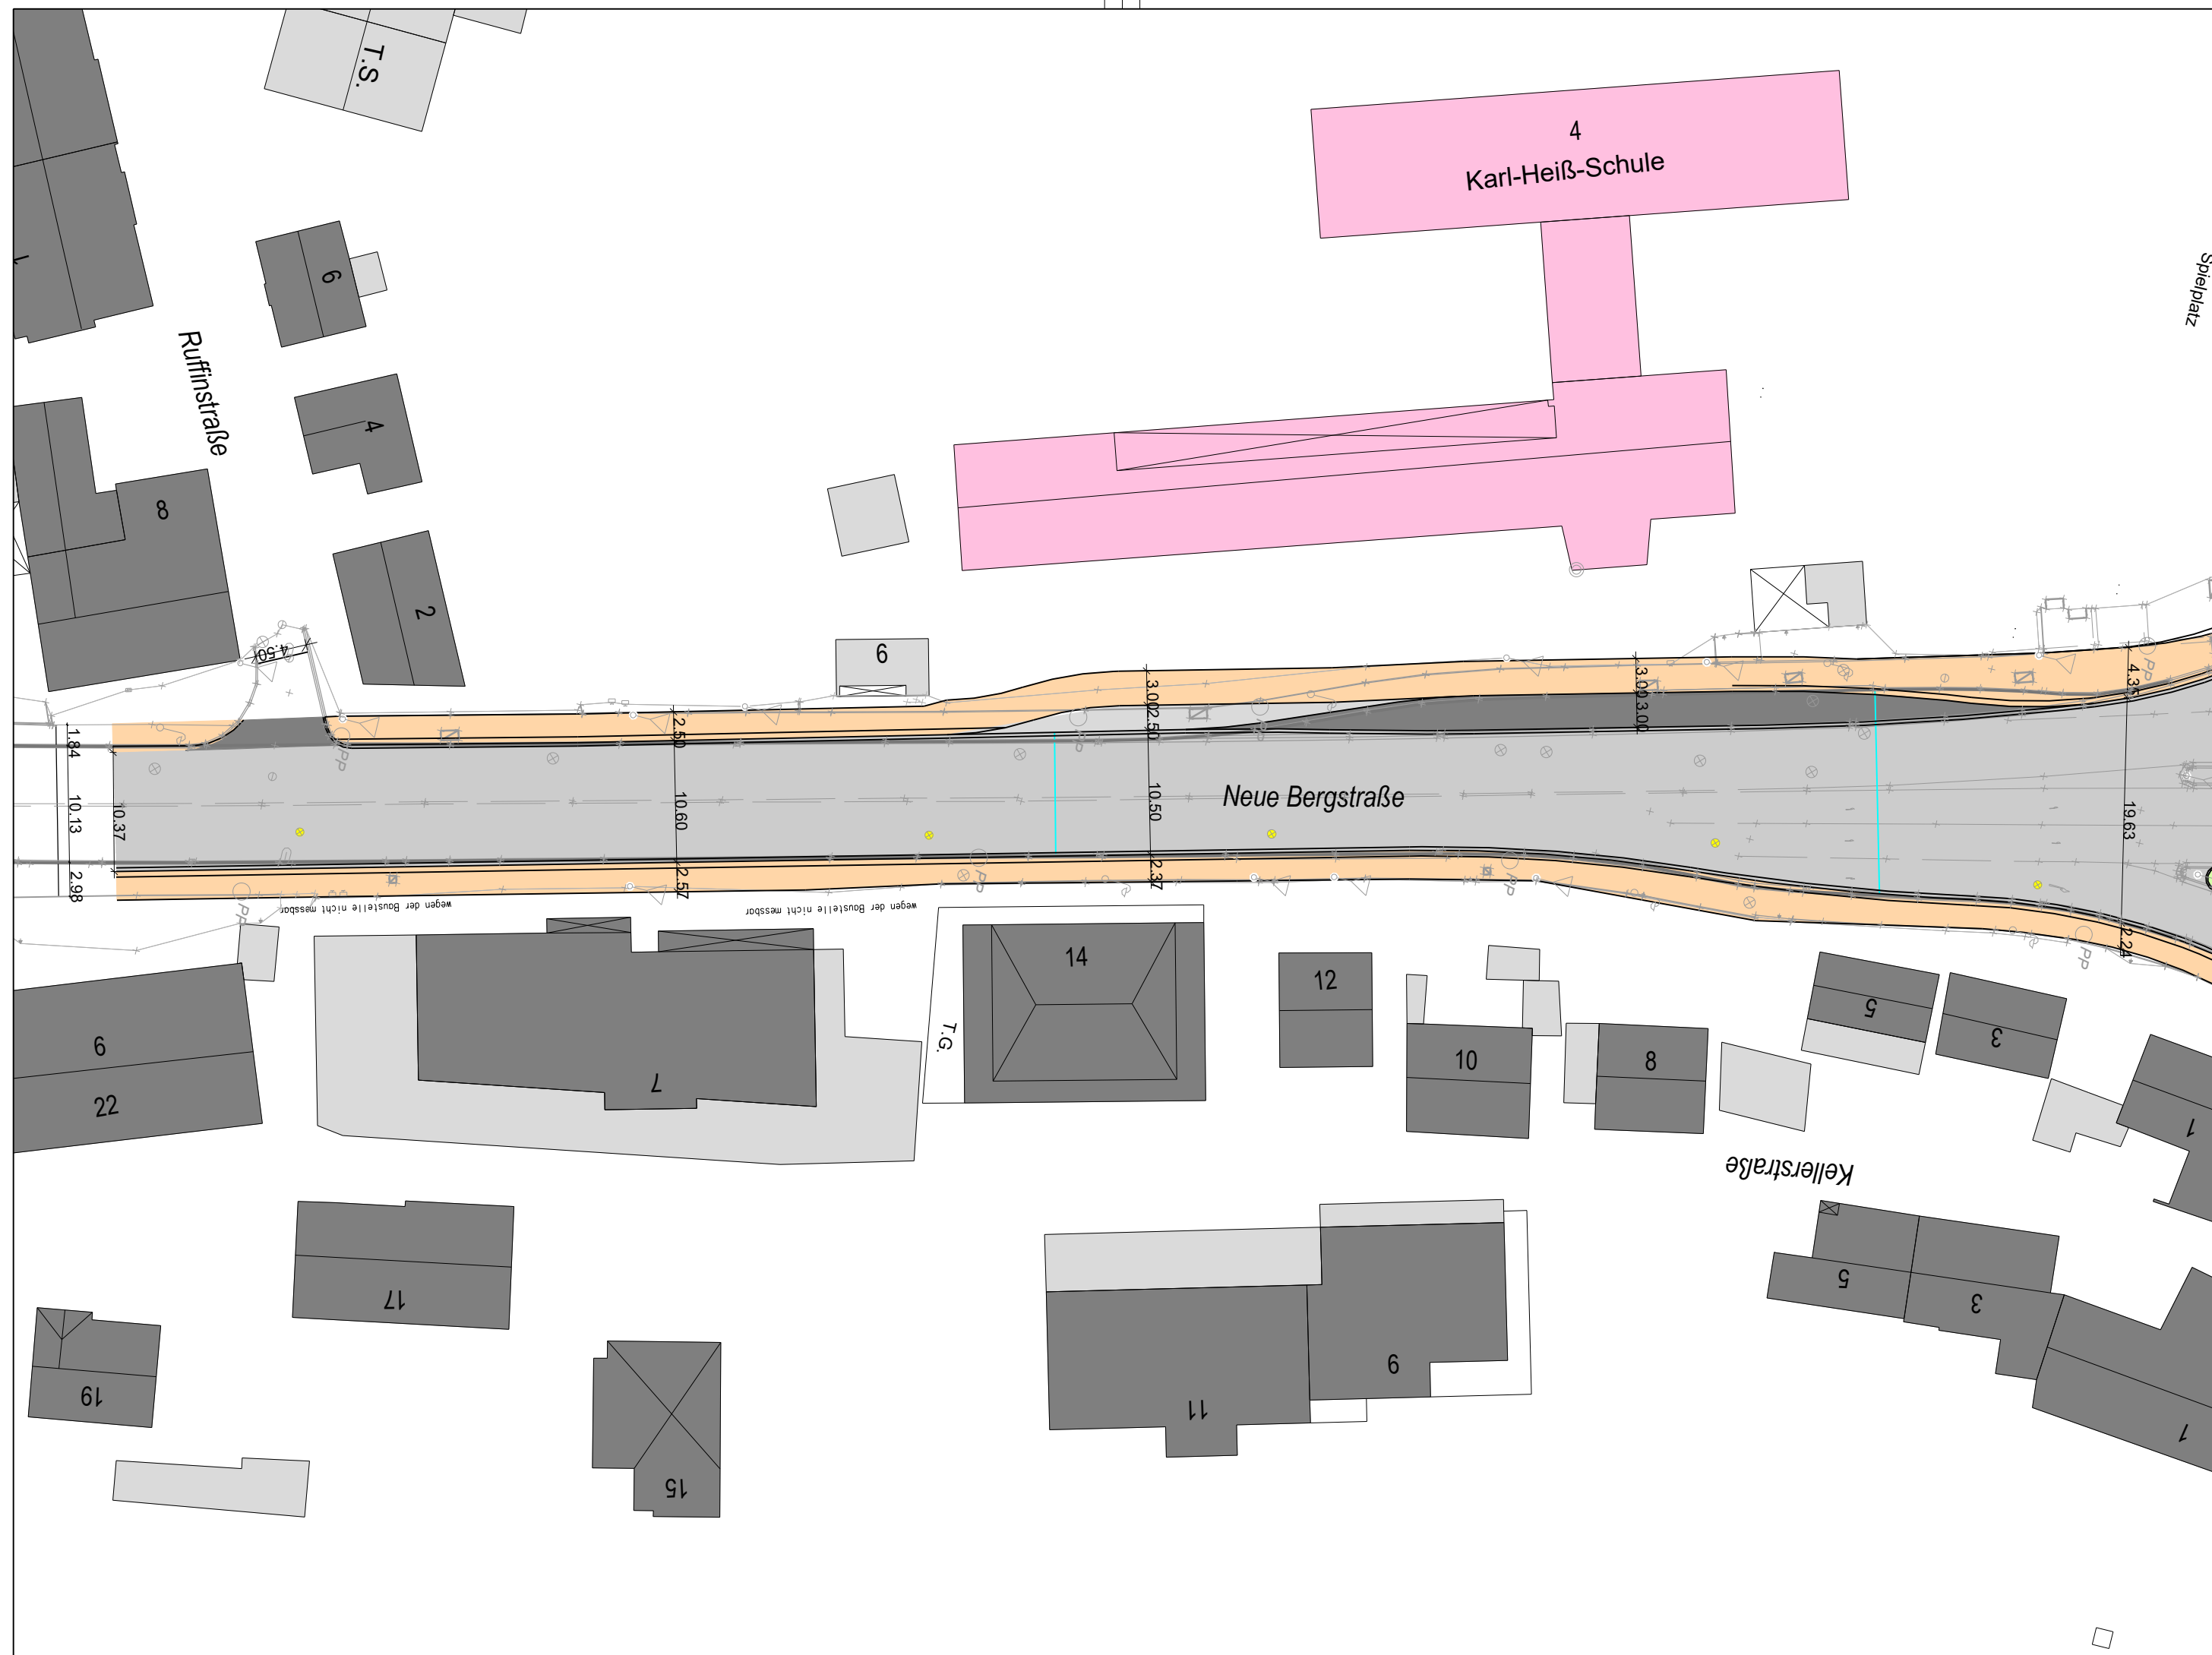

 BBI BBI INGENIEURE GMBH	Niederlassung Landshut Neidenburger Straße 6a D-84030 Landshut Tel: +49 871 97393-0 Fax: +49 871 97393-10 www.bbi-ingenieure.de	
	bearbeitet:	Juli 2021 Haller
	gezeichnet:	Juli 2021 Haller
	geprüft:	Juli 2021 Pritscher

Staatliches Bauamt Landshut Innere Regensburger Str. 7 - 8 84034 Landshut Tel.: 0871/9254-001, Fax: 0871/9254-158, www.stbala.bayern.de		
	bearbeitet:	
	gezeichnet:	
	geprüft:	Juli 2021 Bierlein
	PSP Nr.:	-
Projekt:	Landshut SIBA - B15 Wittstraße	

Nr.	Art der Änderung	Datum	Zeichen

ENTWURF

Straßenbauverwaltung Freistaat Bayern Straße / Abschn.-Nr. / Station: B11/B15 / 1100 / 0,00 - 2,17 PROJIS-Nr.:	Unterlage / Blatt-Nr.: 03-003 Lageplan 03 Neue Bergstraße Maßstab: 1 : 500
--	--

B 11 / B 15

Umbau Knotenpunkt Kupfereck

Bau-km 0+000 bis Bau-km 0+430

aufgestellt:
Staatliches Bauamt Landshut

Bayerstorfer, Baudirektor
Landshut, den 16.07.2021