

## Lageplan


Projekt:

**Umbau, Sanierung  
und Neubau  
eines Gewerbegebäudes**

Grundstück

**Papierstraße  
84034 Landshut**

Flur-Nr.: **1462 (Teil)**  
1462/1; 1462/2; 1463;  
1464; 1466/3

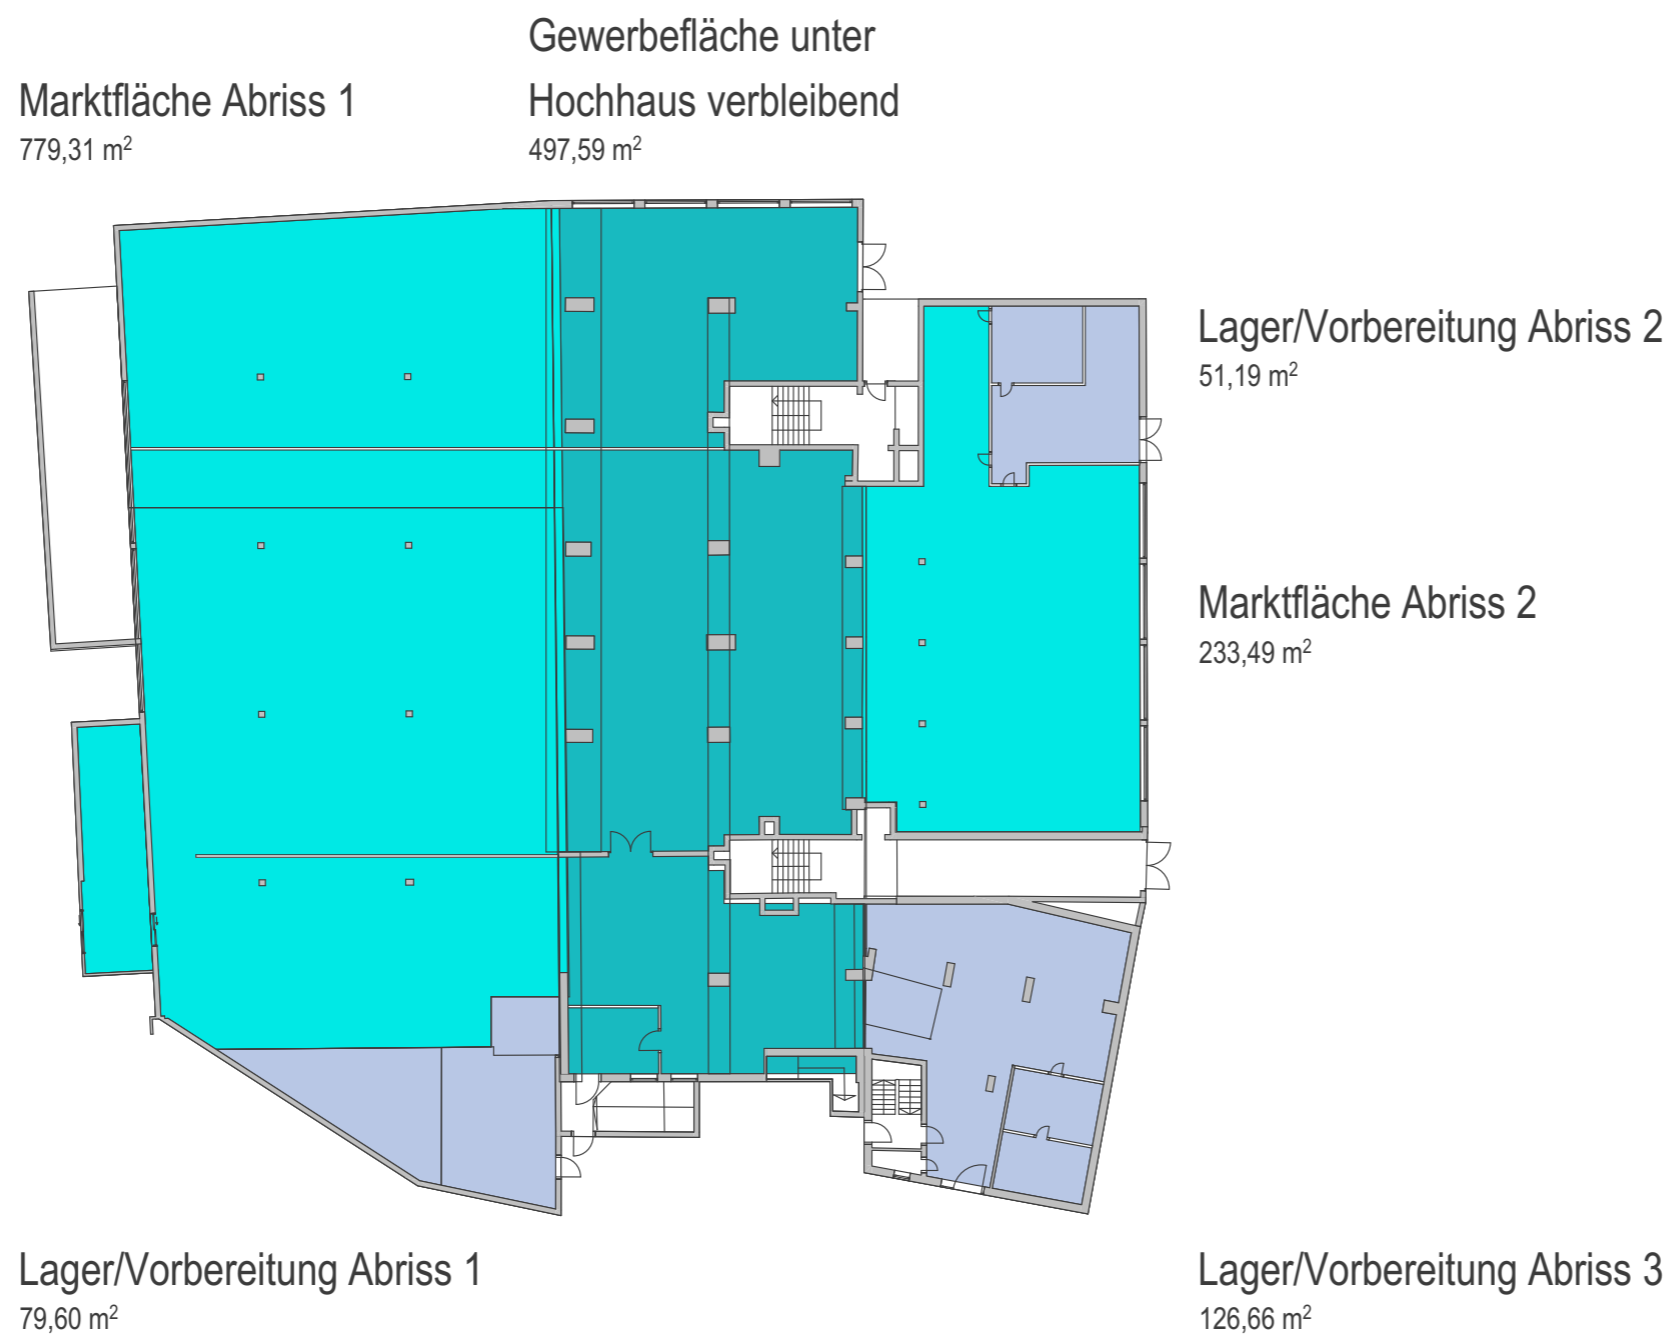

**Abstimmung mit der Feuerwehr  
ausstehend.**

Planinhalt:

**Bebauungskonzept  
Erdgeschoss**

Maßstab:

**1:350**

Datum:

**30.07.2021**