

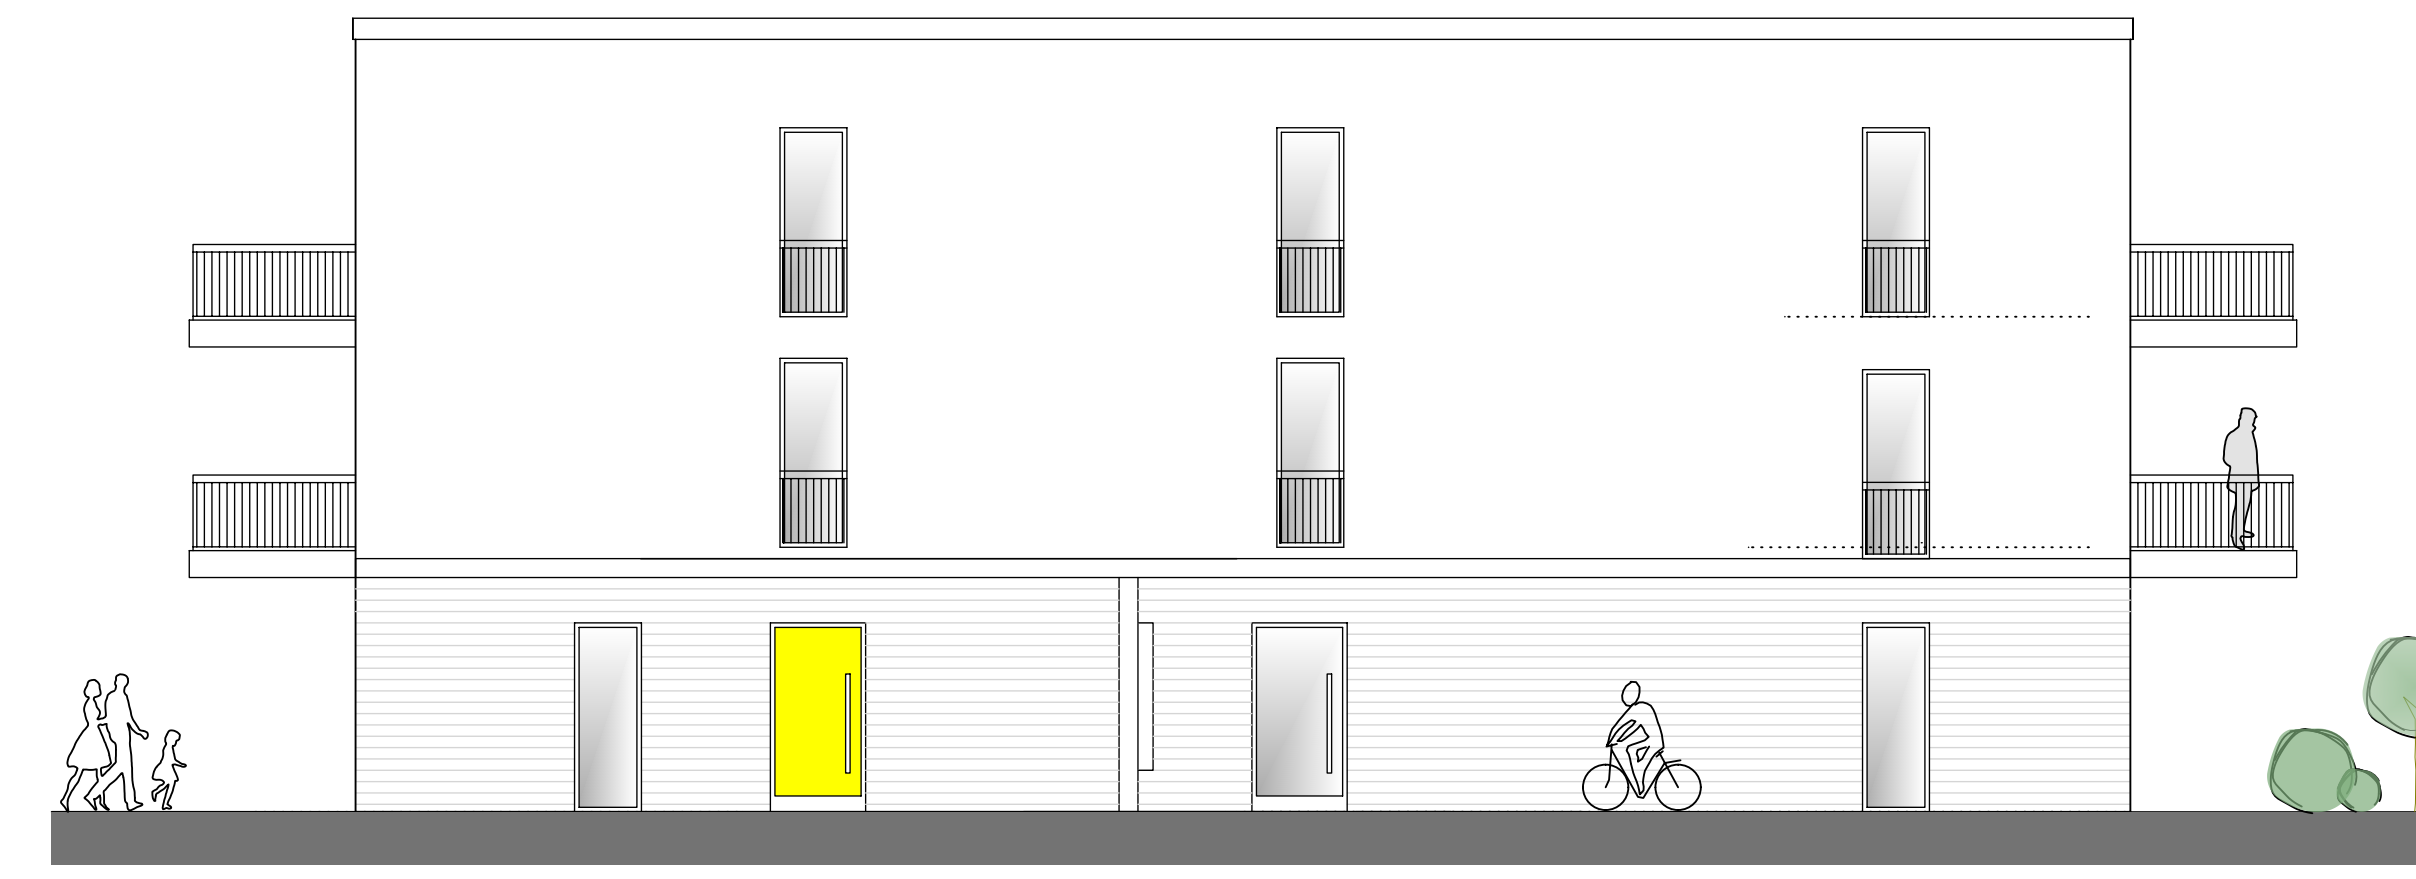


GRUNDRISS EG

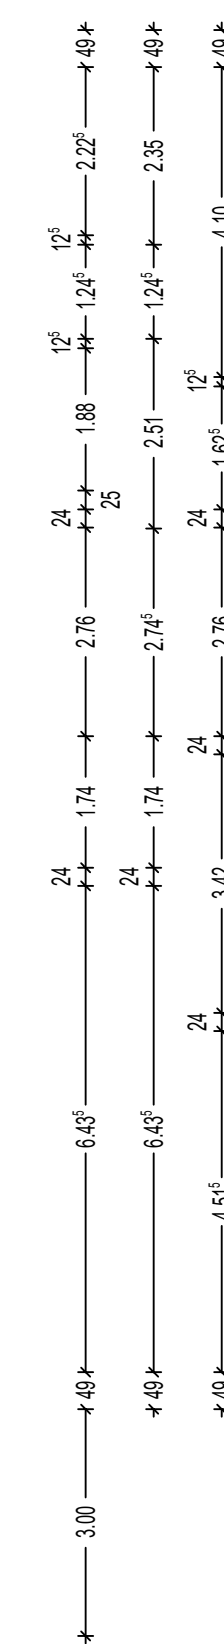

ANSICHT NORD

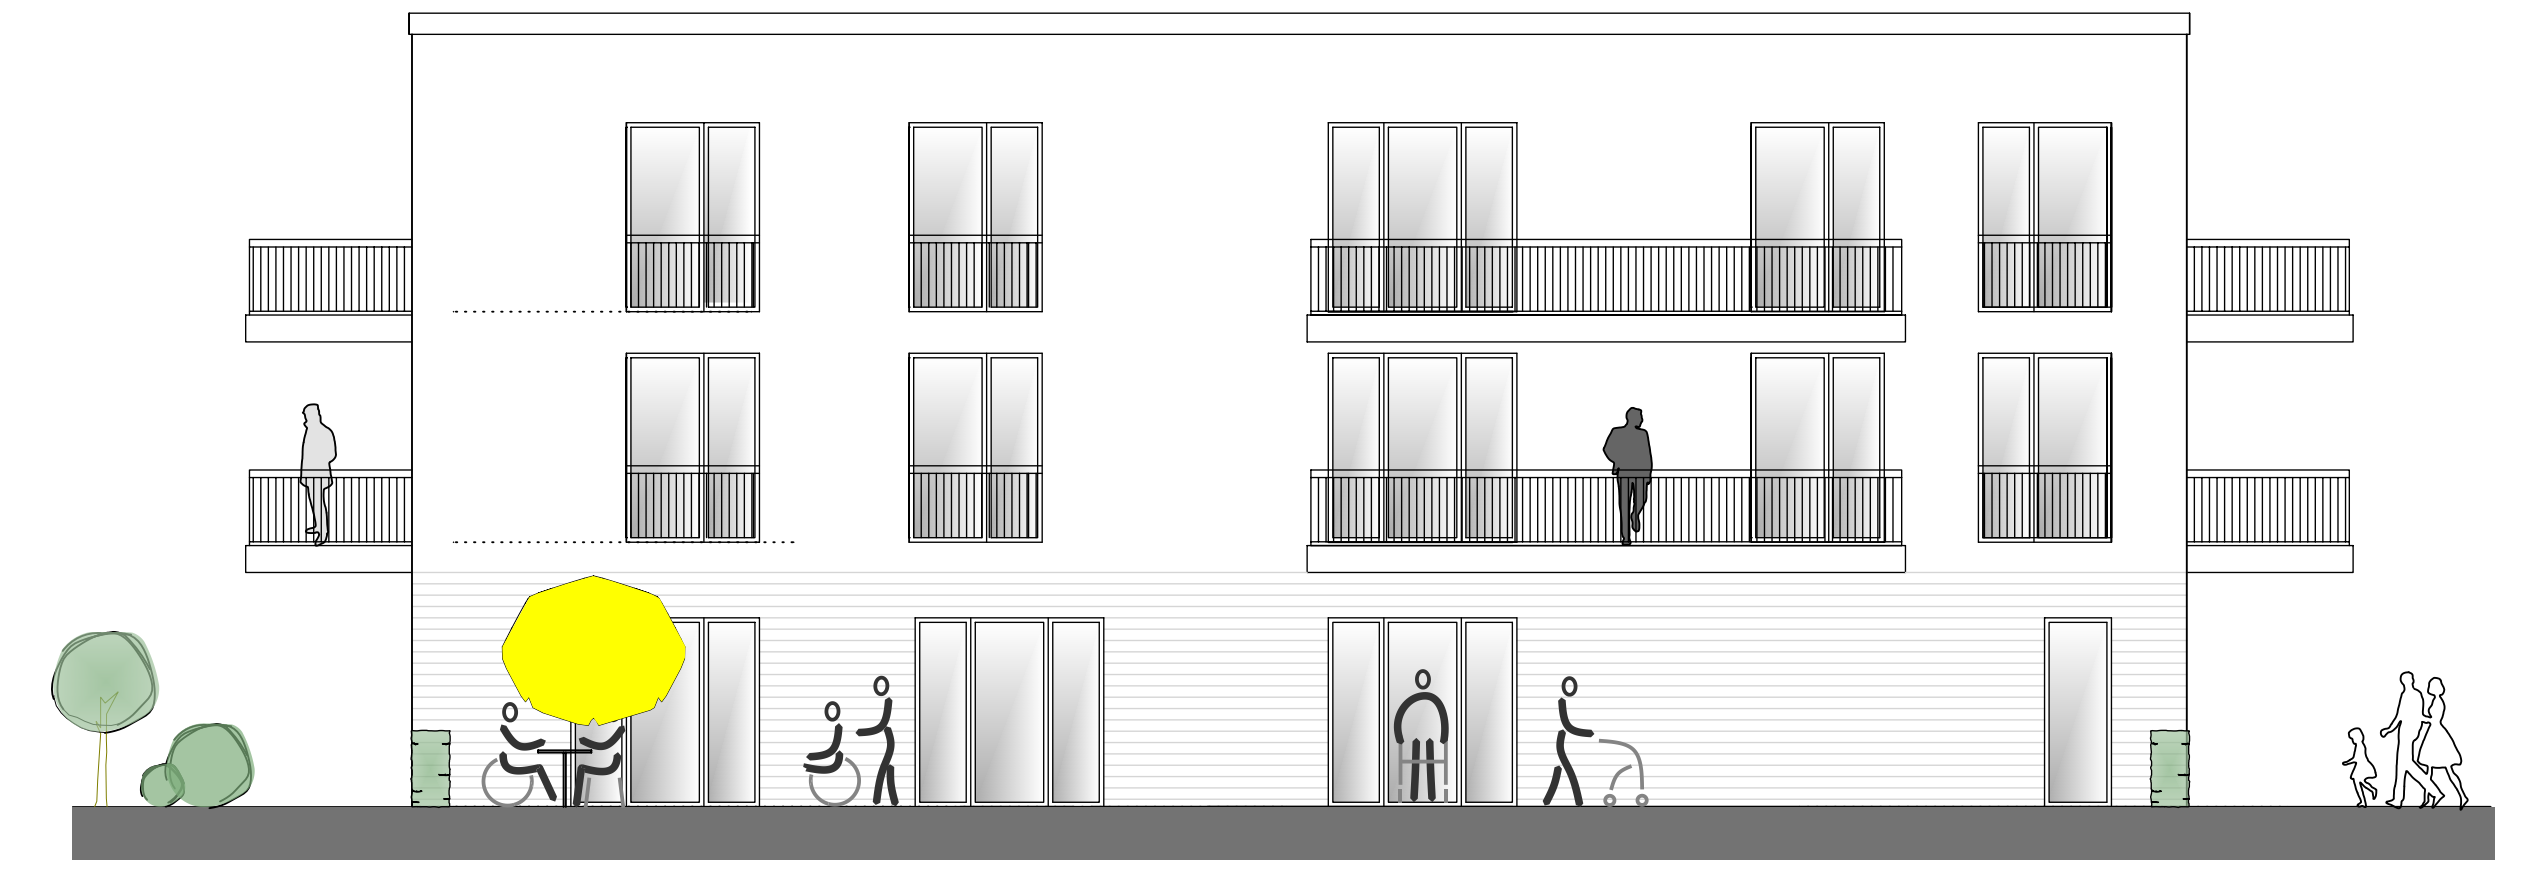


ANSICHT SÜD





ANSICHT WEST





ANSICHT OST

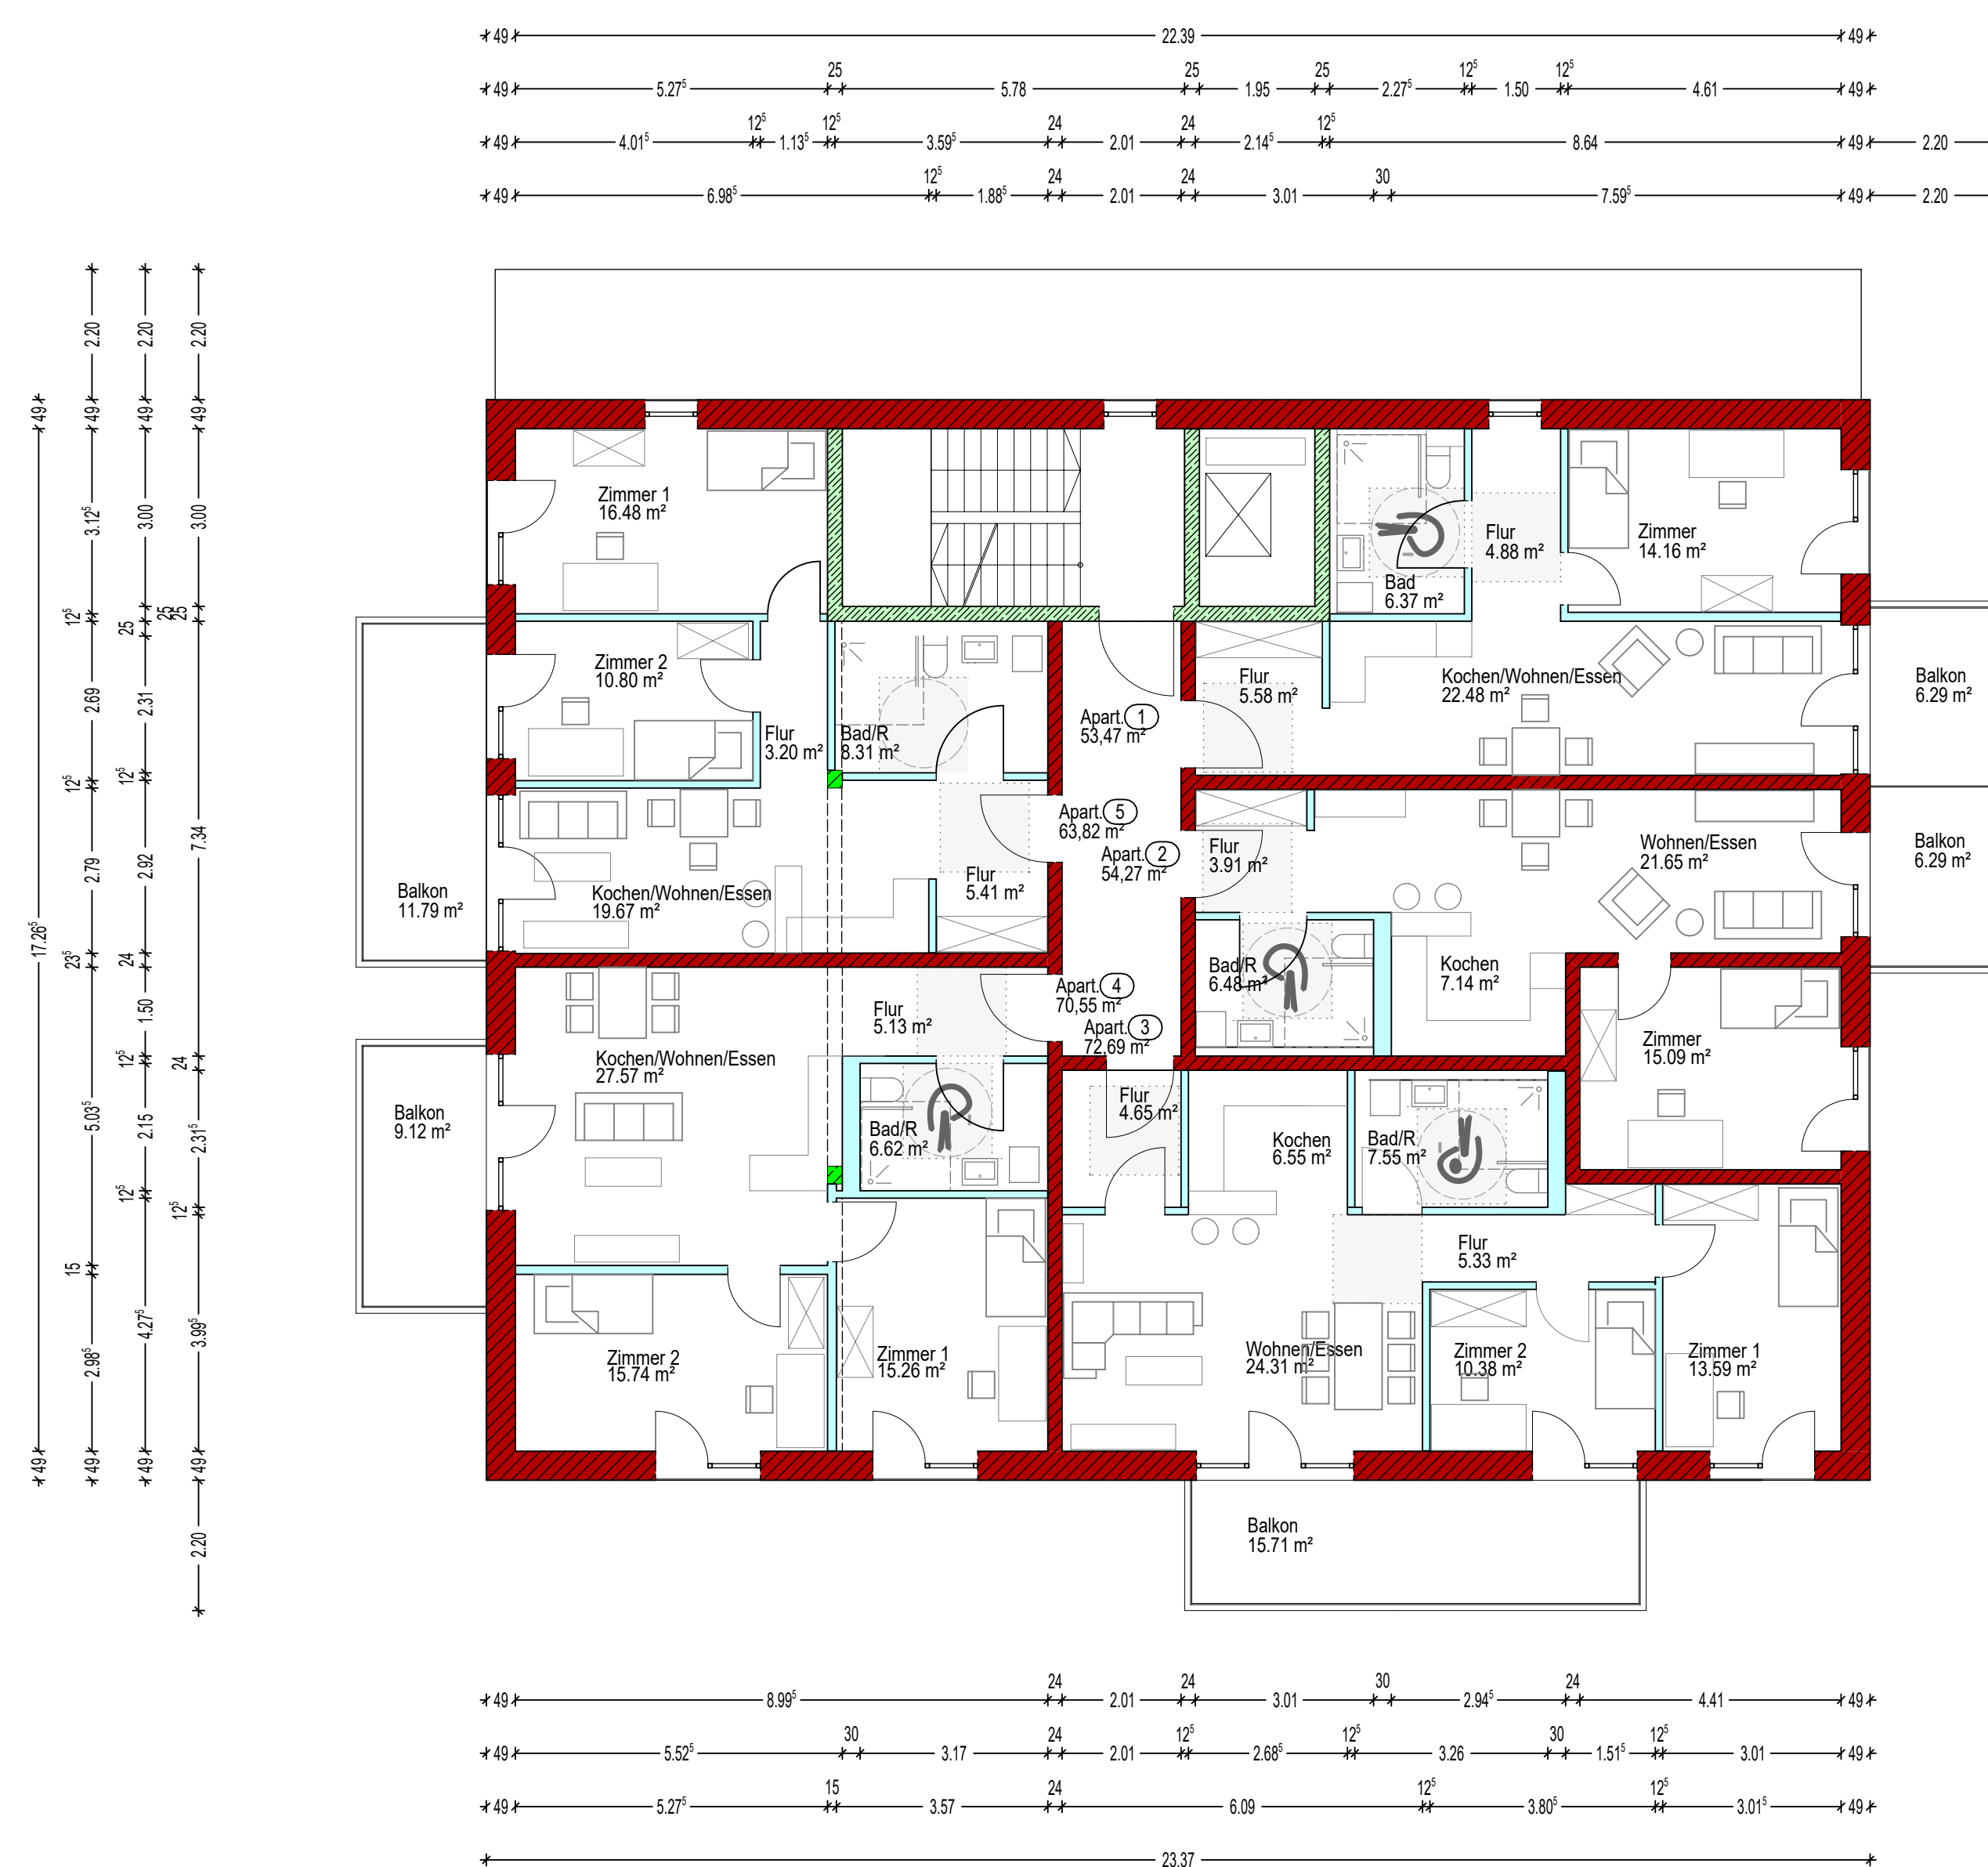

GRUNDRISS 1. OG

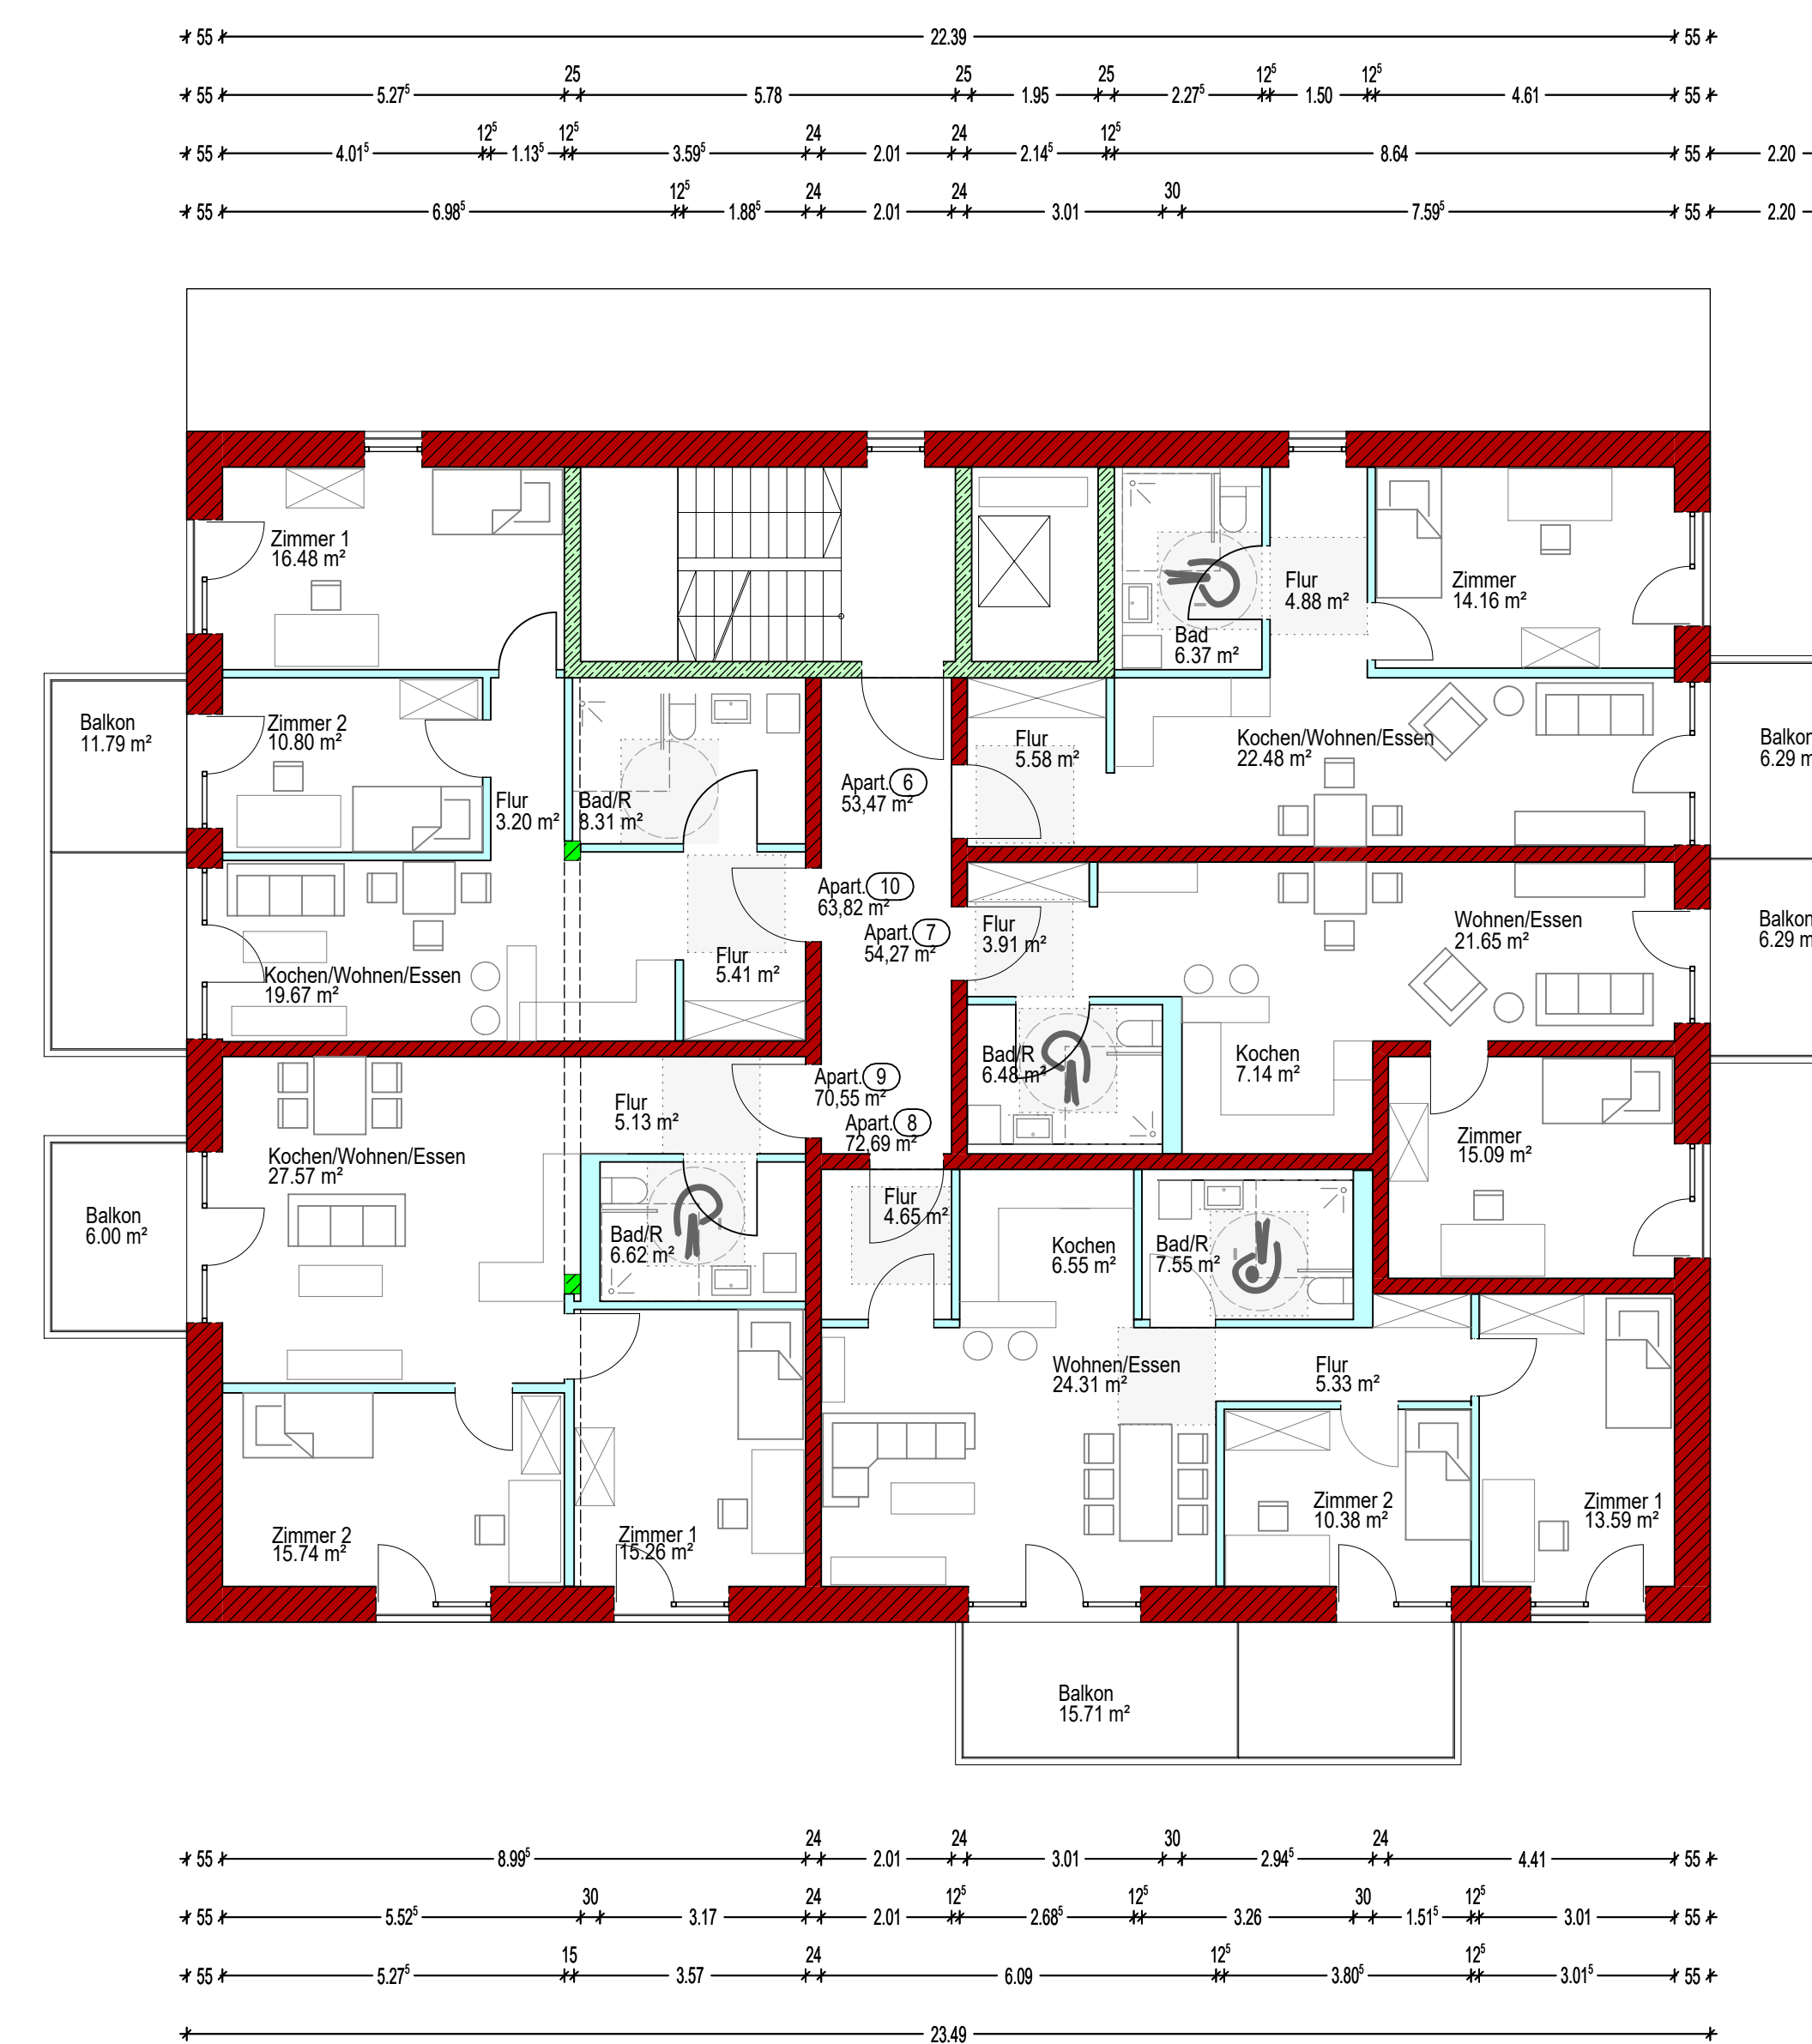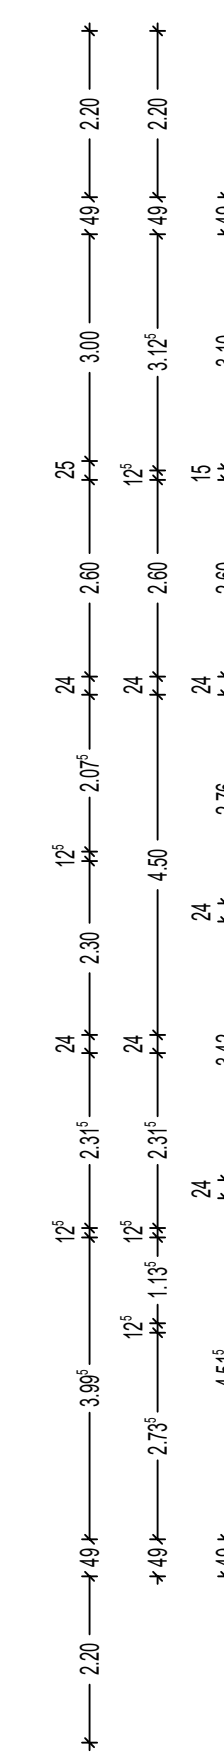

GRUNDRISS 2. OG

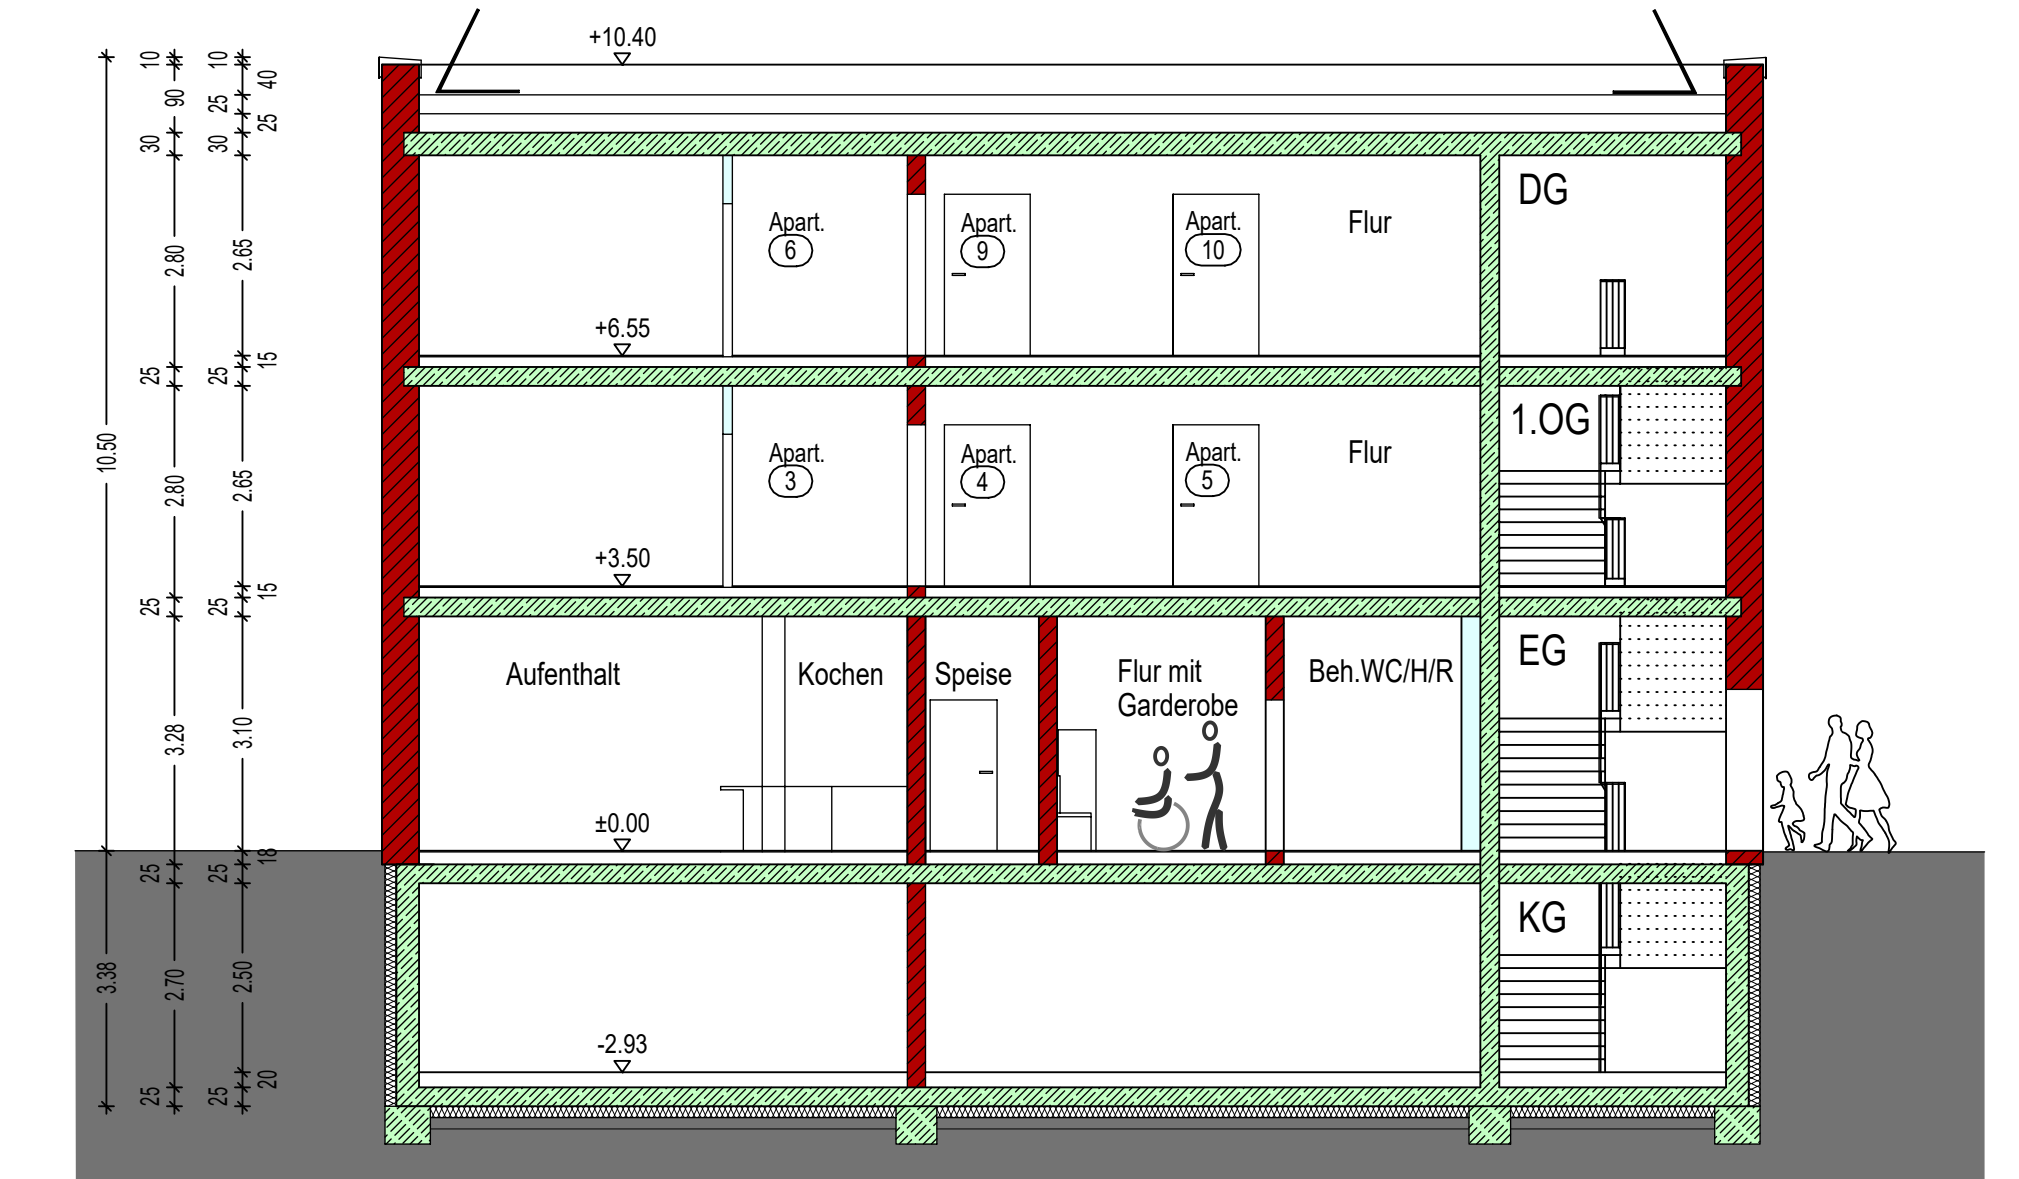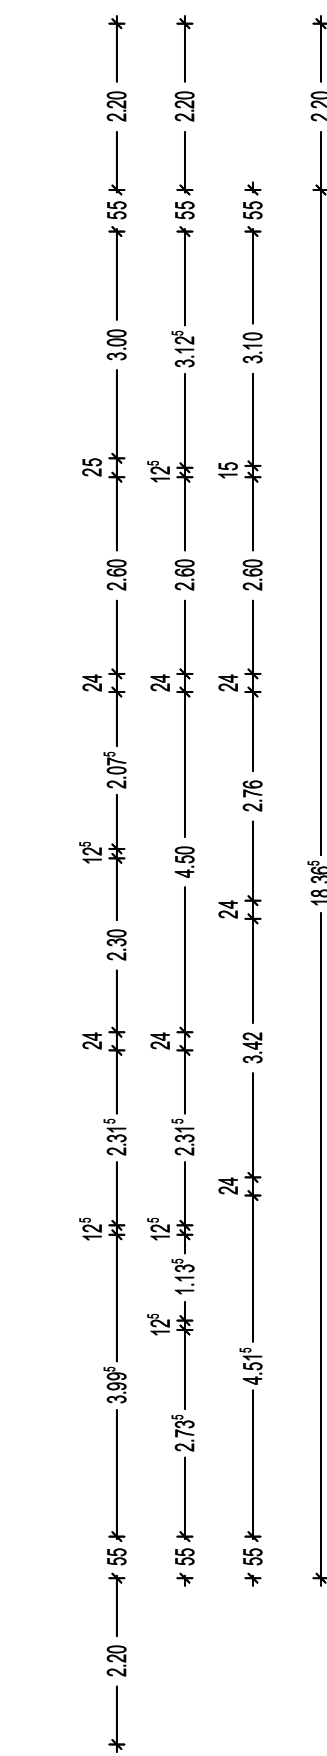

SCHNITT A-A

ENTWURFSPLANUNG		Vockeroth Architekt BDA Architekt, Innenarchitekt, Projektleitung
Plan-Nr. 5.00	Planinhalt Grundriss, Ansichten und Schnitt	BRK Kreisverband Landshut Prof.-Buzhnev-Str. 2084034 Landshut
z.Nr.	Bearbeitung Neubau einer BRK Tagespflege mit 10 Personal Apartments	Beauftragter a. B. 00 = xxx.xx u. NN
	Maßstab 1:100	Datum 15.09.2021
		Zeichner AS