




GRUNDRISS ERDGESCHOSS

Felix-Meindl-Weg

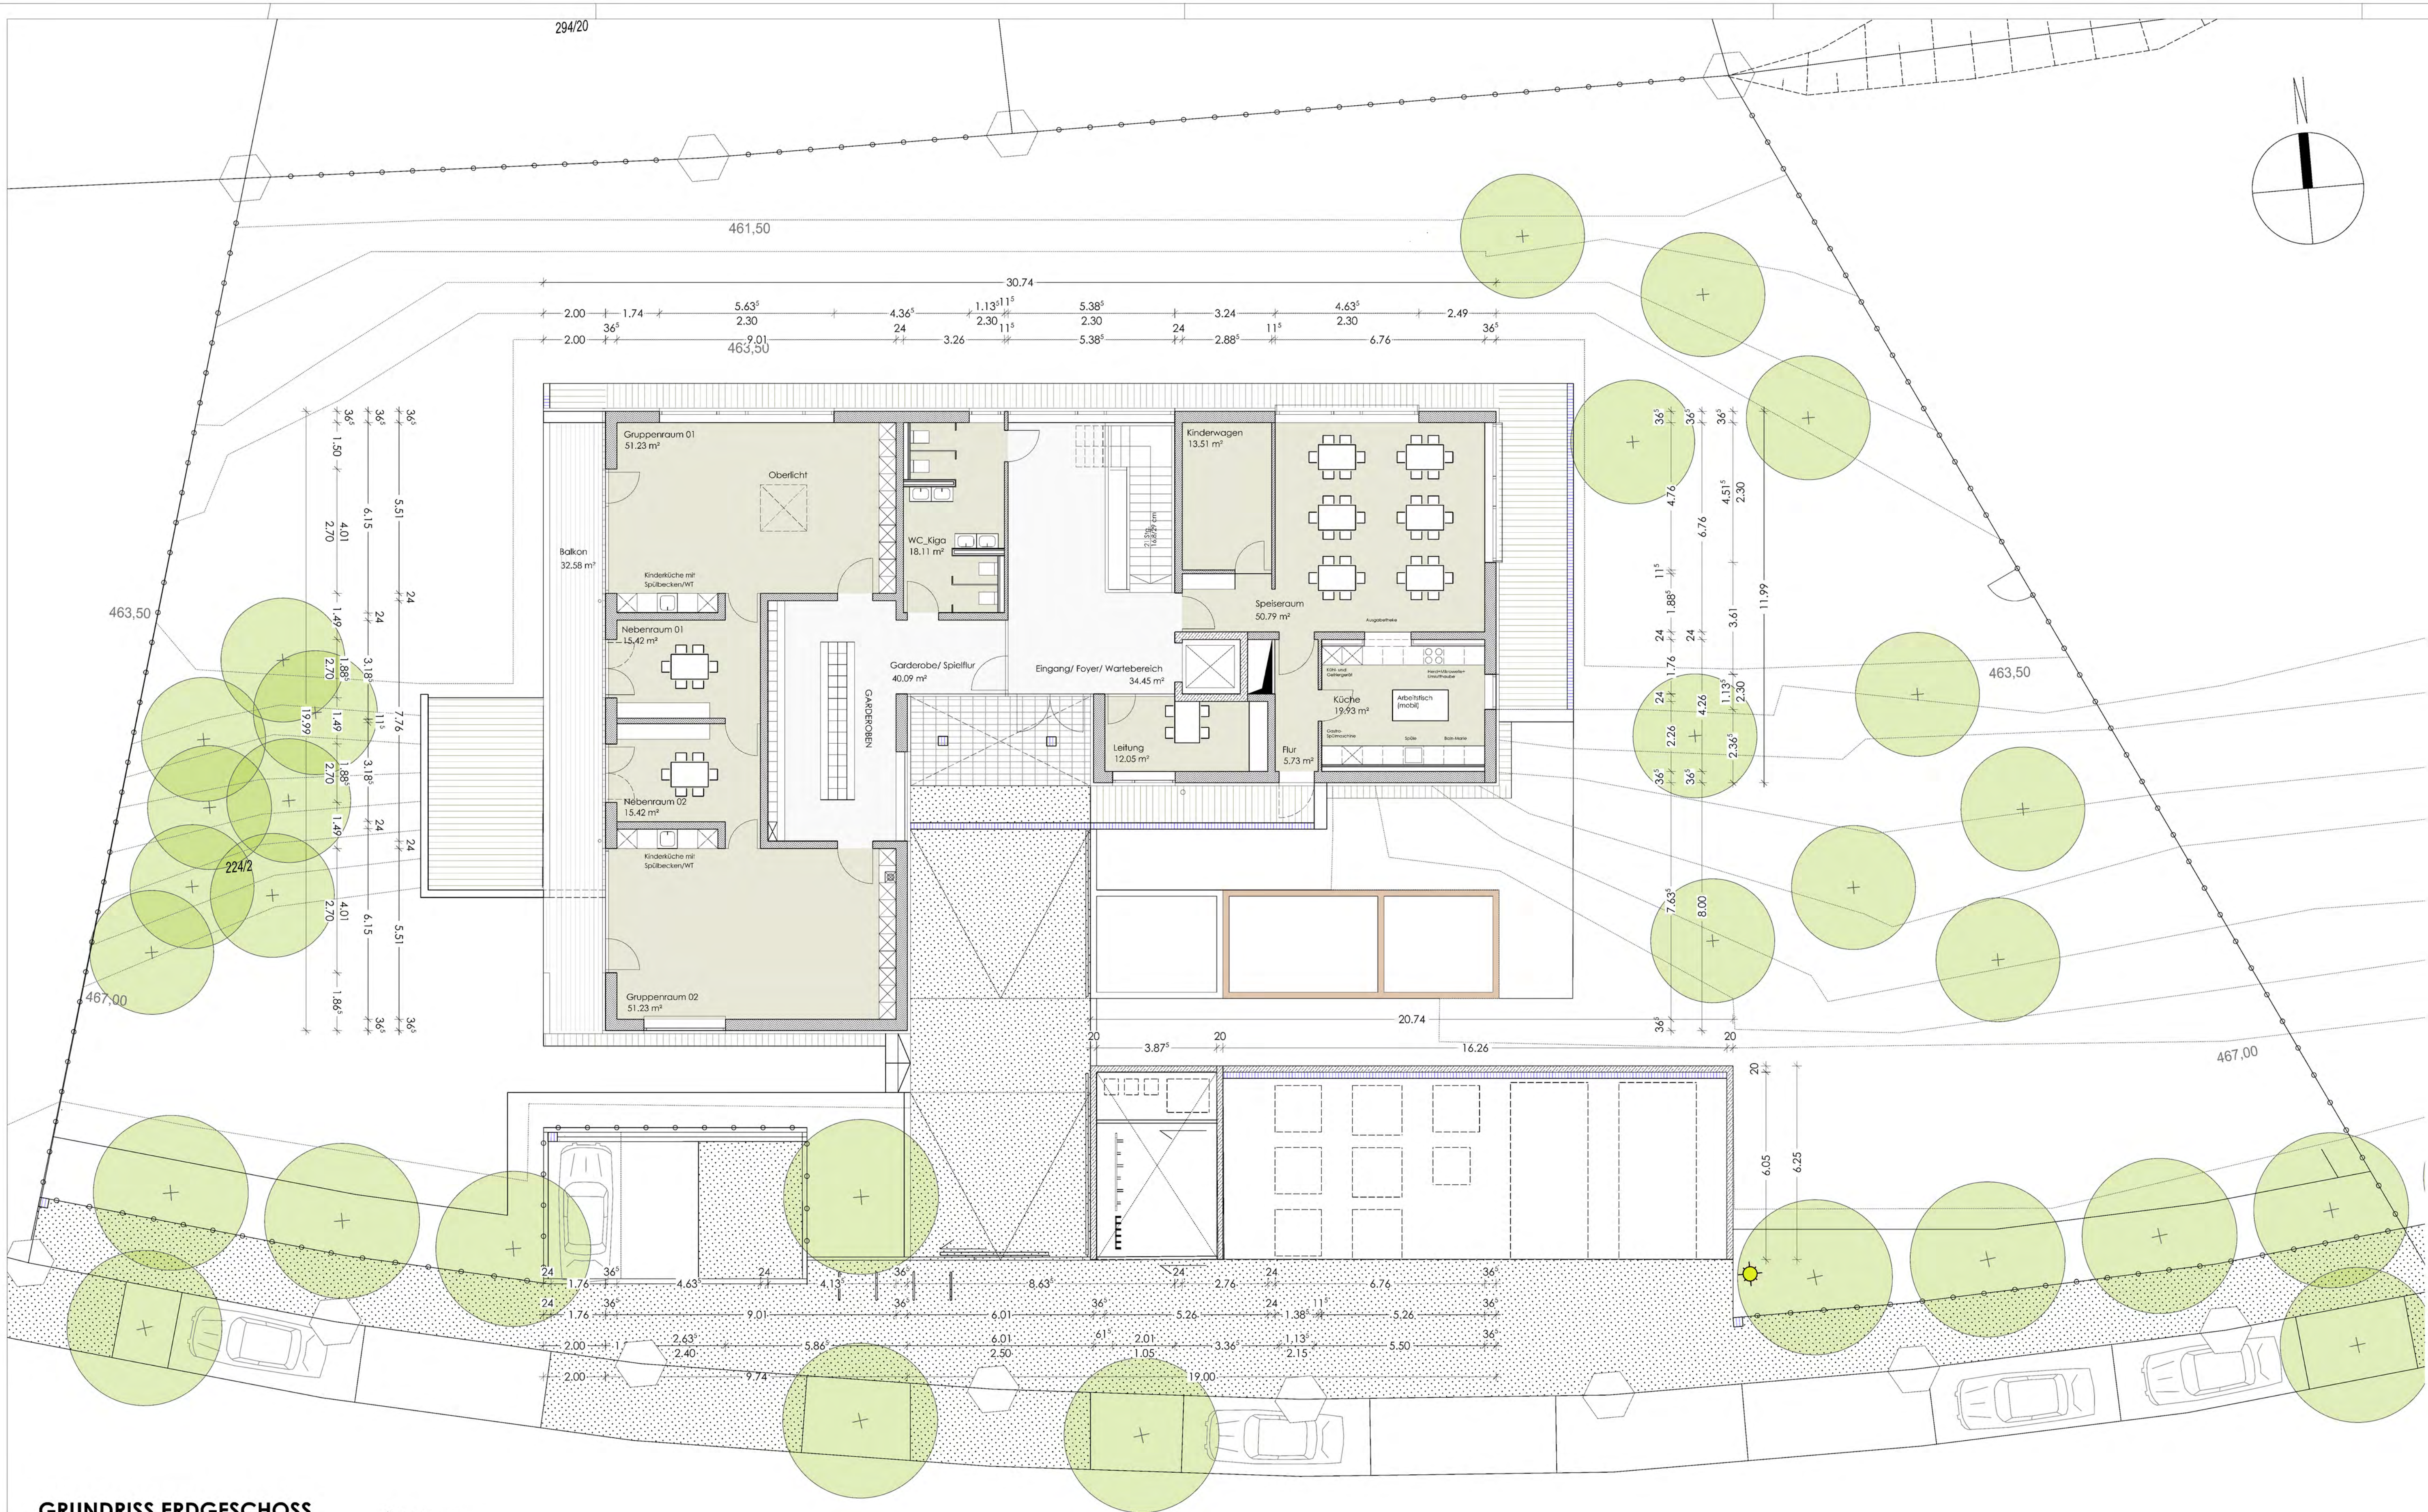

ANSICHT SÜDEN




ANSICHT WESTEN



LÄNGSSCHNITT 2 - 2



ANSICHT NORDEN

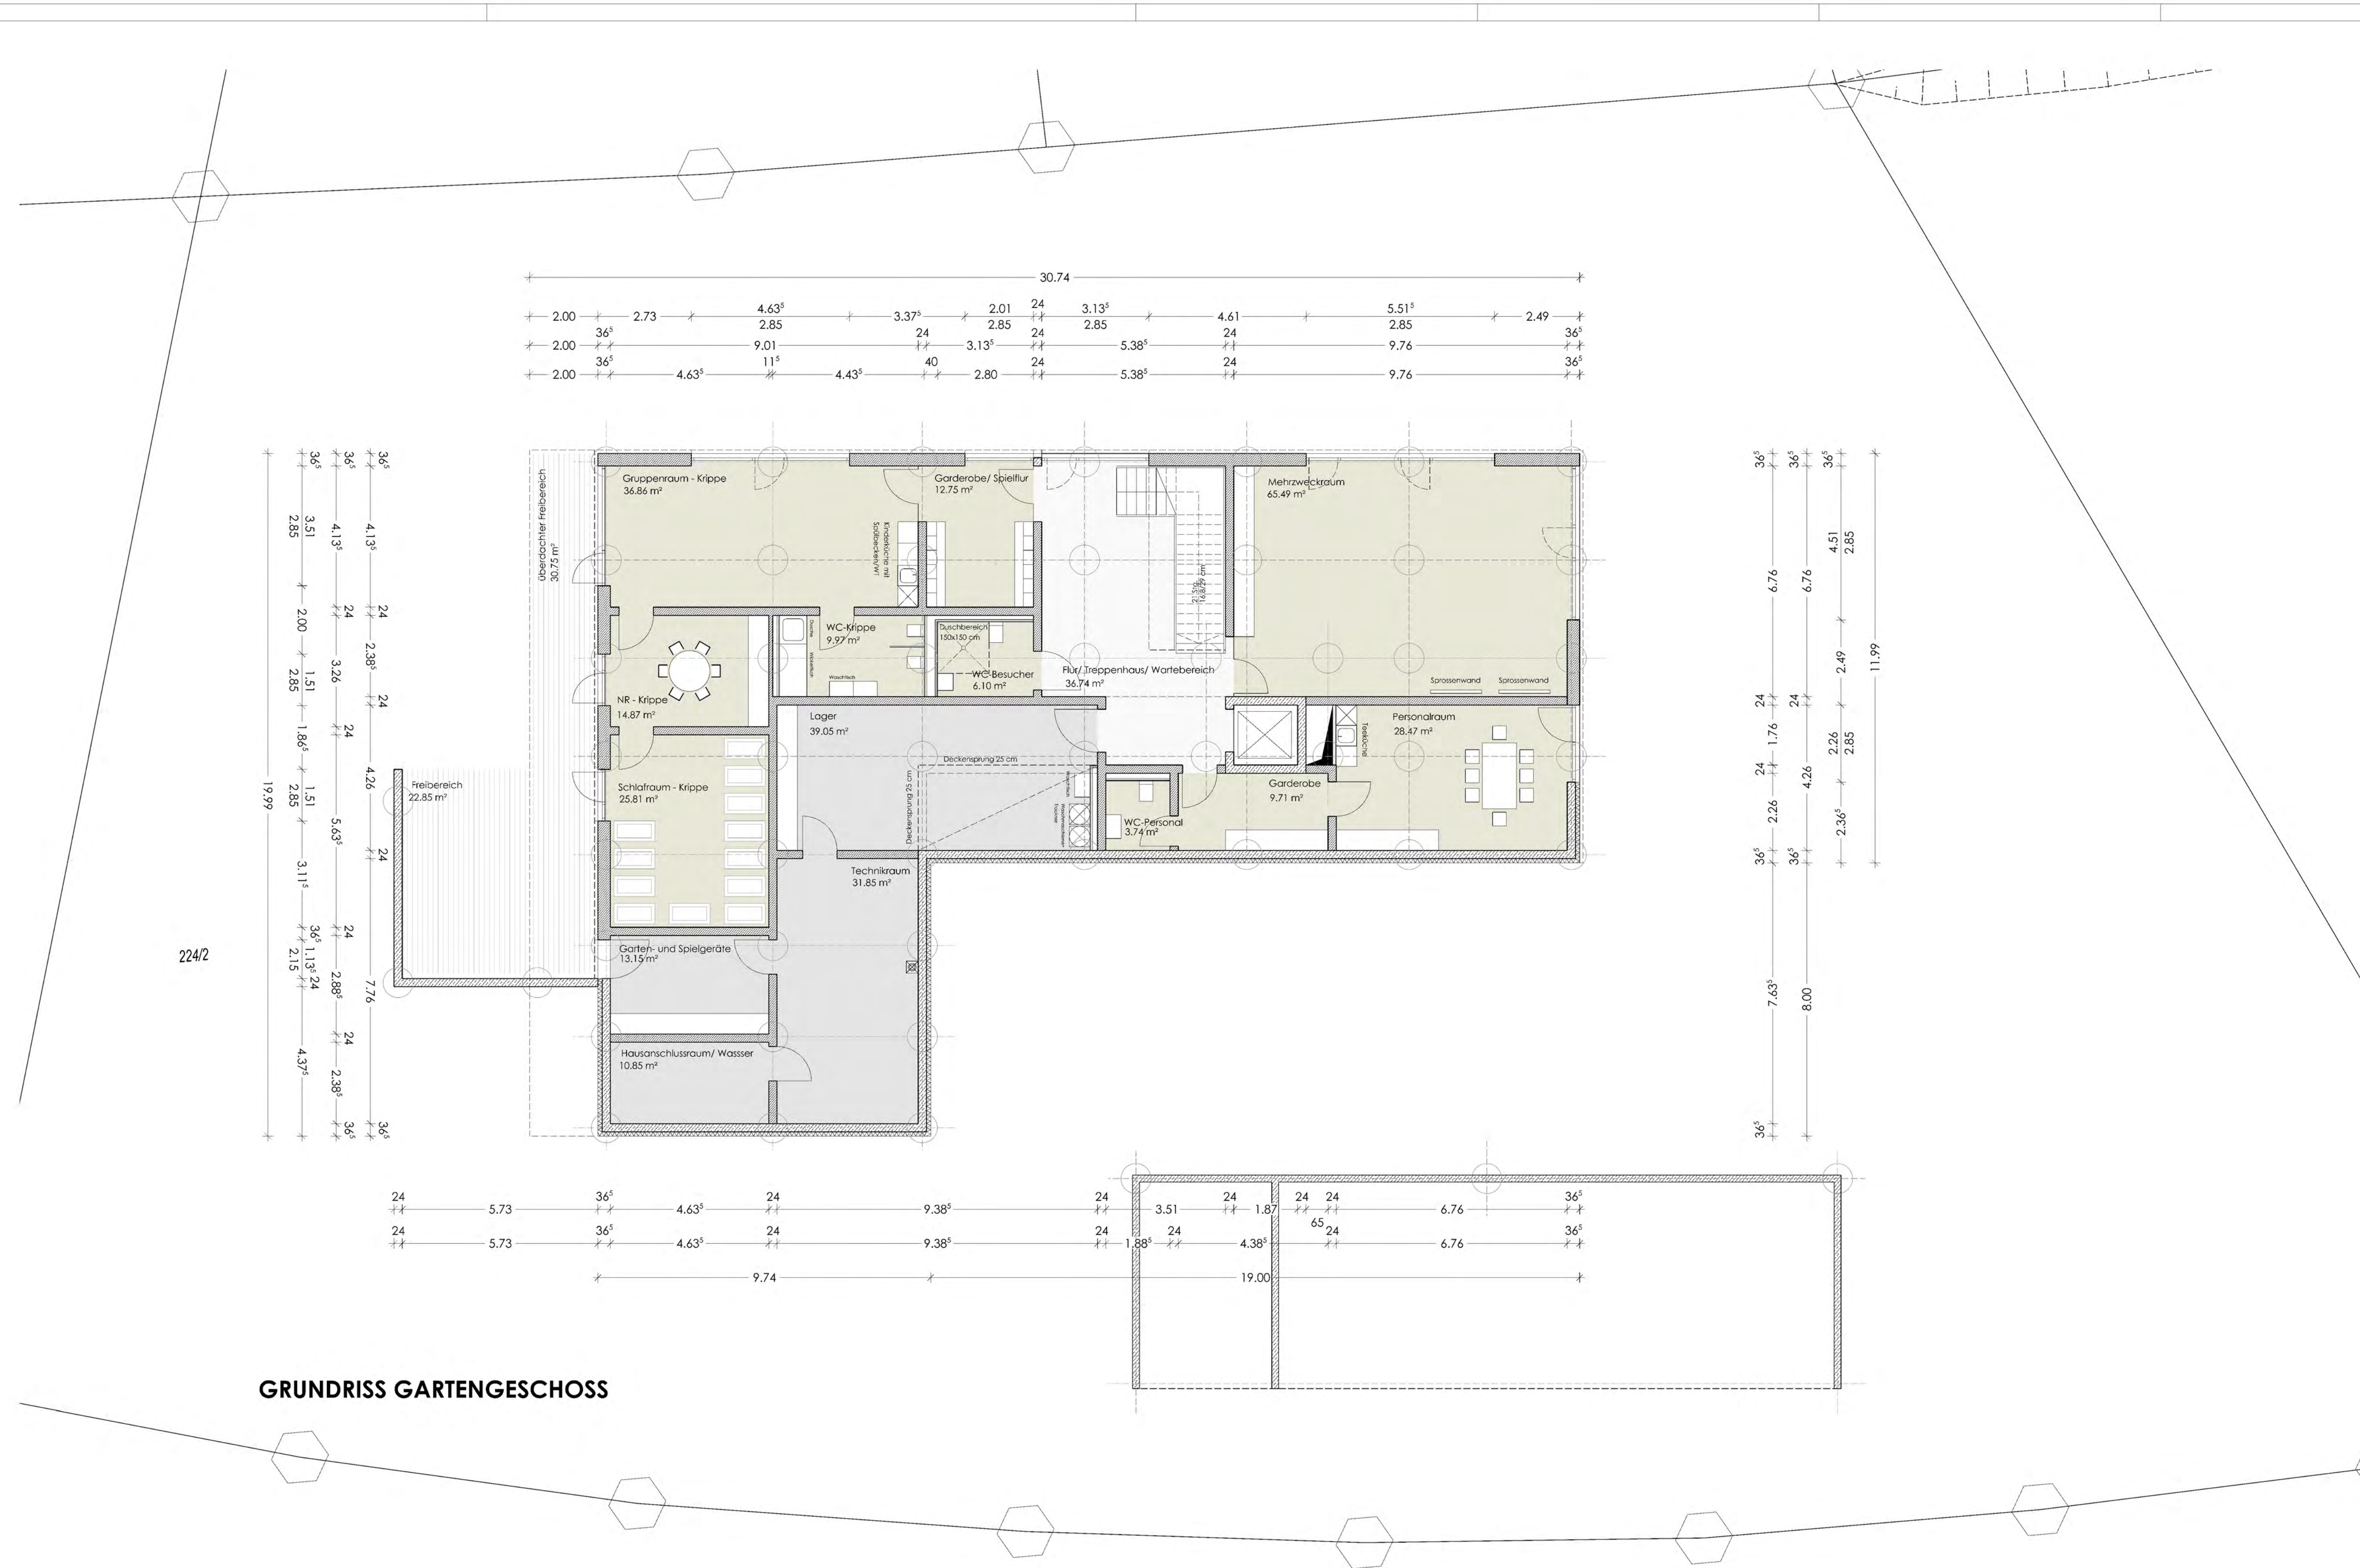

GRUNDRISS GARTENGESCHOß



QUERSCHNITT 1 - 1




ANSICHT OSTEN



Lageplan M 1:1000

EINGABEPLANUNG

VORHABEN	NEUBAU EINER KINDERTAGESSTÄTTE FELIX-MEINDL-WEG, 84036 LANDSHUT FL.-NR.: 224/2, GEMARKUNG BERG OB LANDSHUT
BAUHERR	STADT LANDSHUT
NACHBARN	DRÜBERSICHTSZEICHNUNG NACHBARN NACHBARN NACHBARN
PLANINHALT	GRUNDRISSSE M 1:100 SCHNITTE M 1:100 ANSICHTEN M 1:100
PLANUNG	LAGEPLAN M 1:1000 GEWIES-ROHDE-ARCHITEKTEN LUDWIGSTRASSE 4 84028 LANDSHUT
LANDSHUT, DEN 02.09.2021	

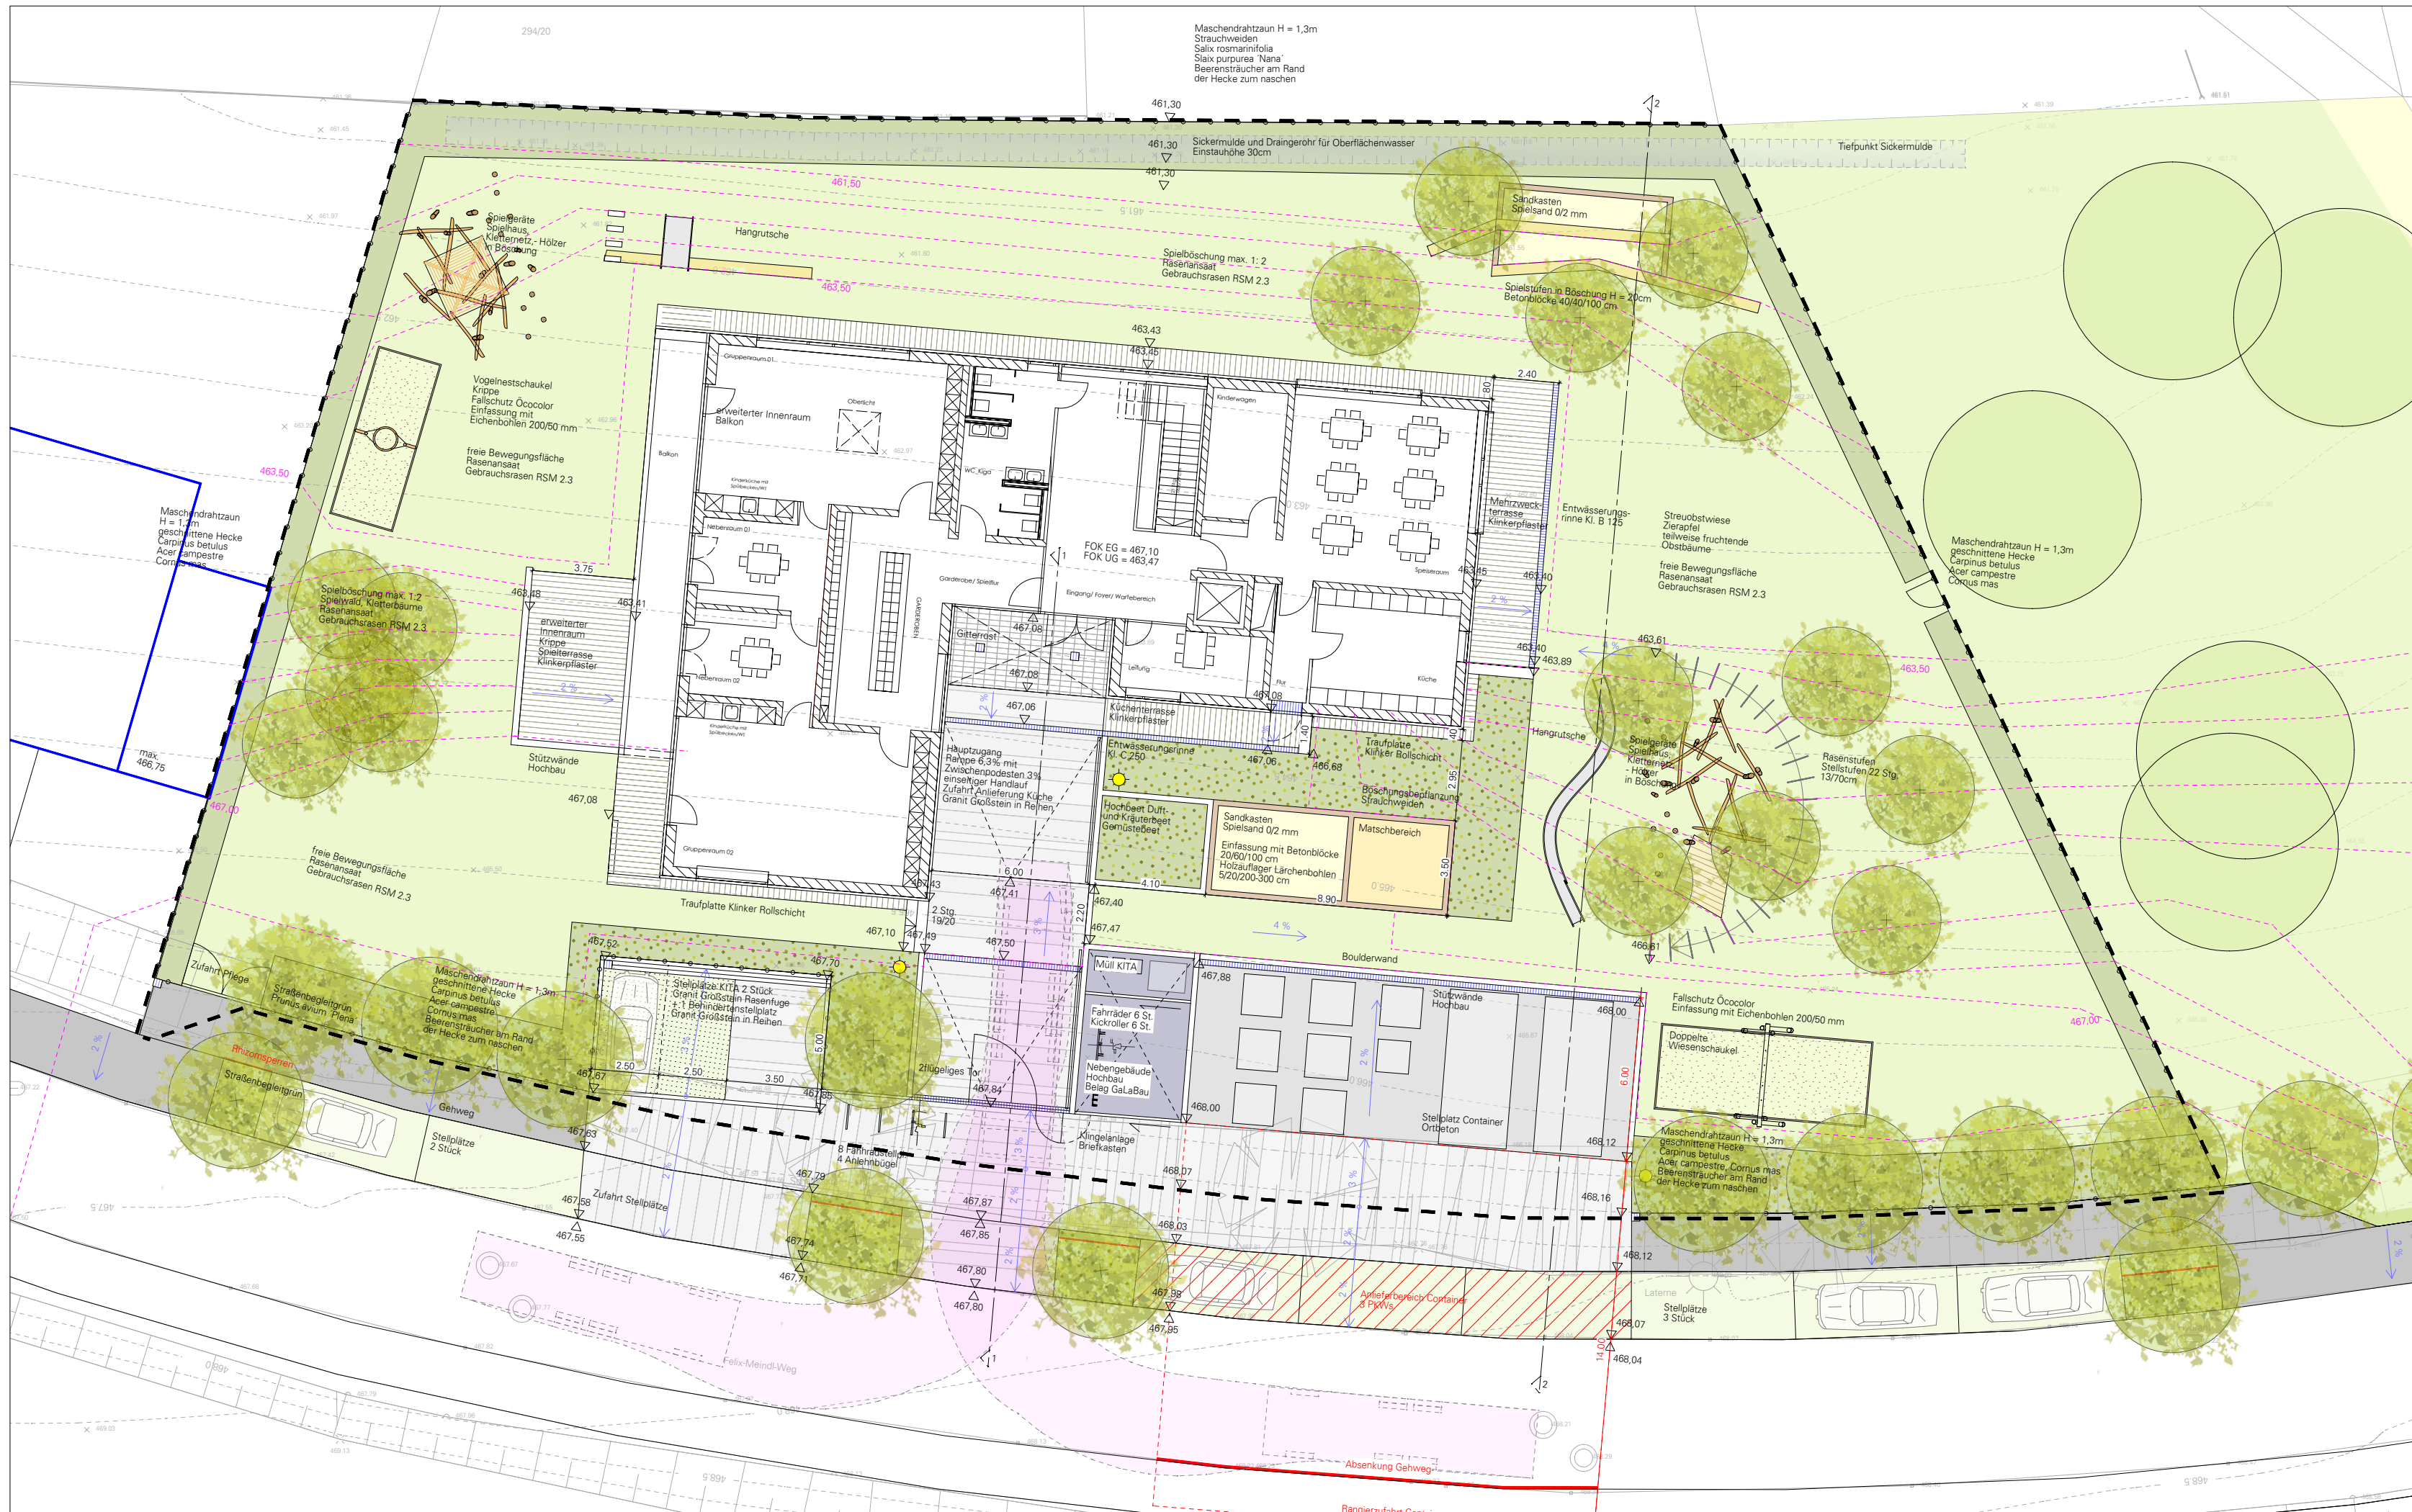

Bauvorhaben
Kindertagesstätte Felix-Meindl-Weg
Stadt Landshut
Freianlagen

Planverfasser
lab landschaftsarchitektur brenner
Partnerschaft mbB

Am Buchenhang 10 | 84036 Landshut
Telefon 0871 976978 0 | Fax 0871 976978 20
info@bueno-brenner.de | buero-brenner.de

Planinhalt
Freianlagen Erdgeschoss
Entwurf

erstellt: 29.09.2021 geändert:
Blattgr.: A3 Maßstab: 1:200
Entwurf