


# Umbau, energetische Sanierung und Erweiterung eines bestehenden Wohn- und Geschäftshauses in der Inneren Münchener Straße 18-20



Foto Bestand

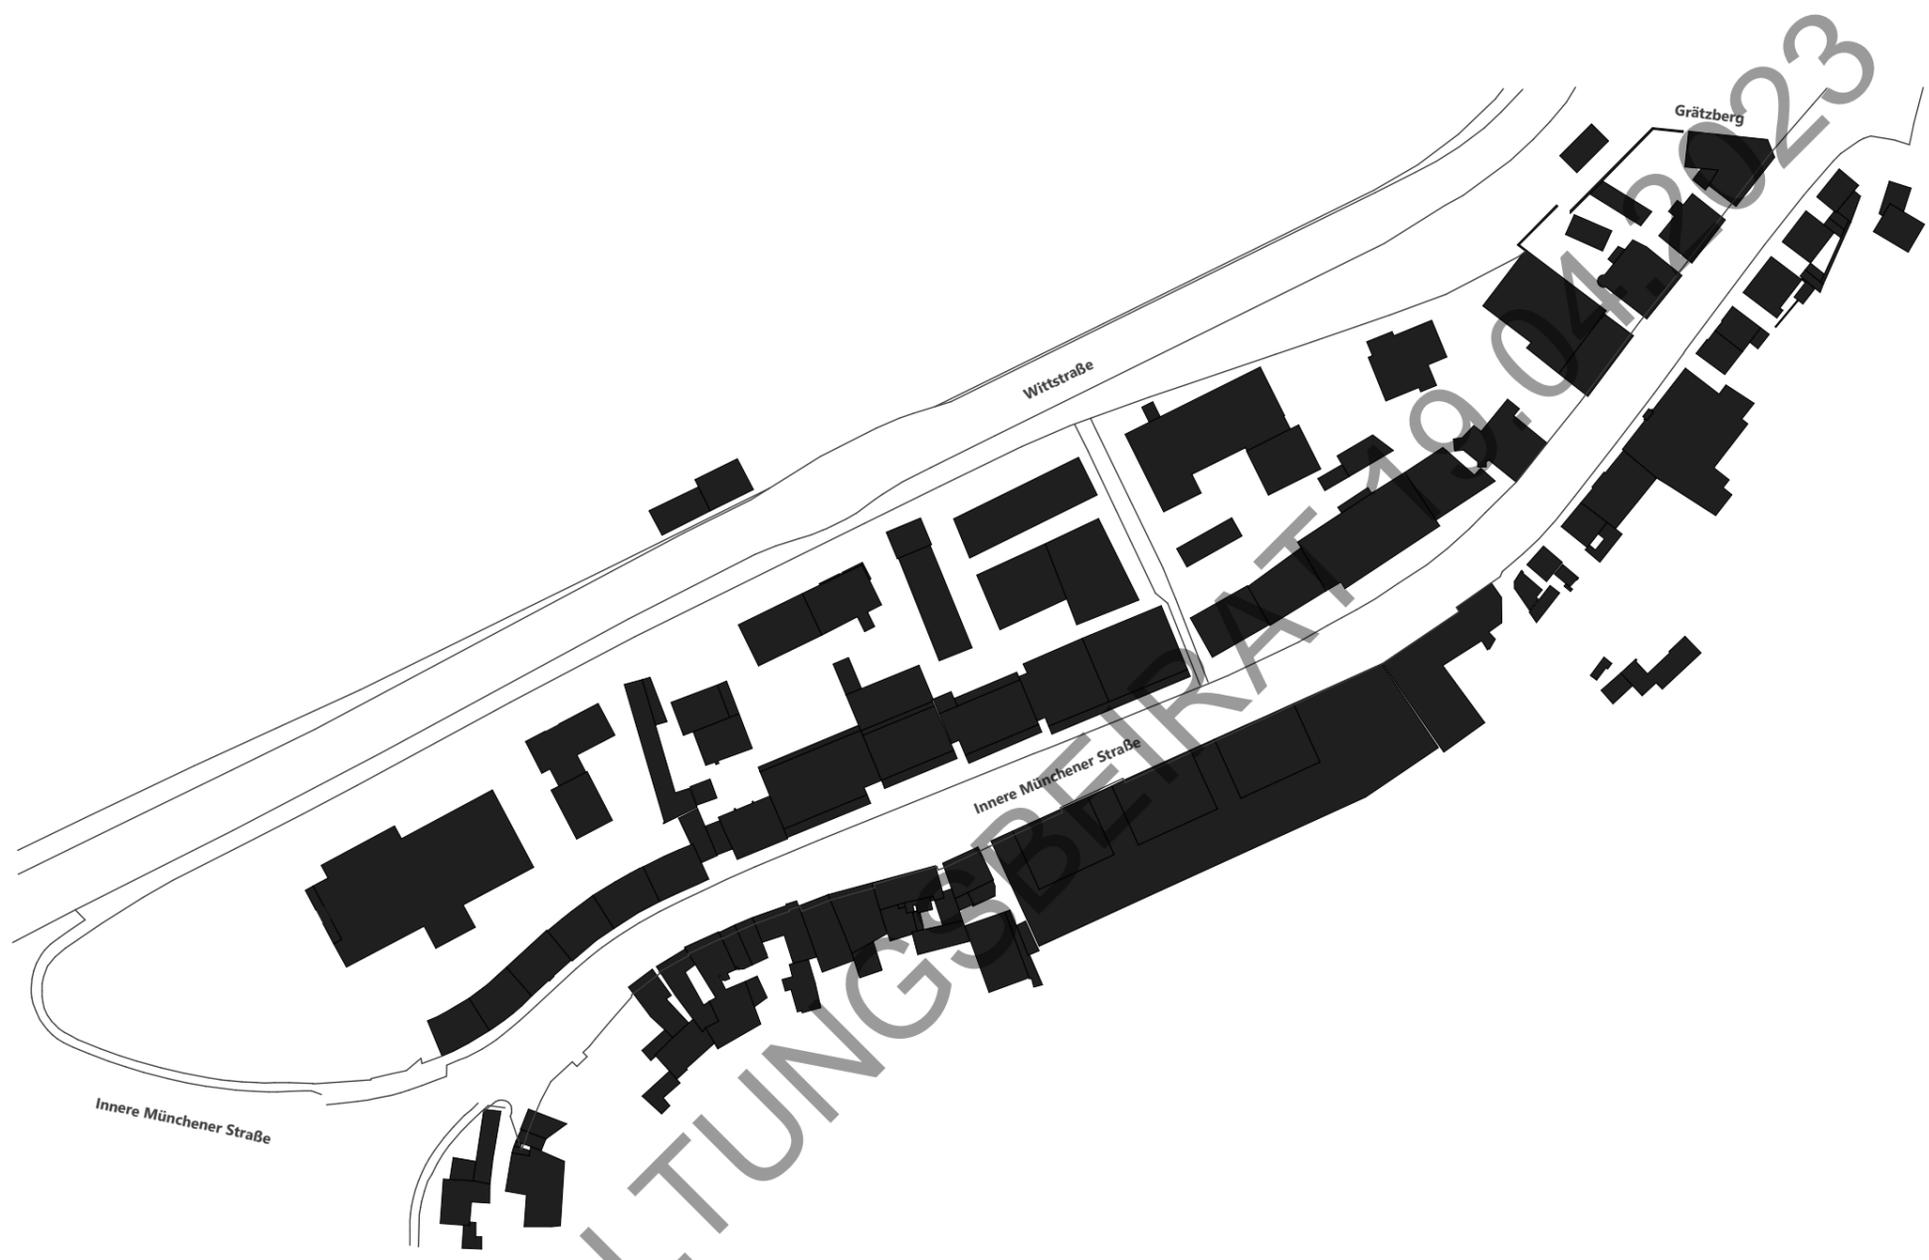


Schwarzplan Bestand

# Pl.Nr. **A-4.2**

Index

Bauvorhaben: **2215 | CIW**  
Baugrundstück: **Innere Münchener Str.18-20, 84036 Landshut | Fl.Nr. 1226 | Gemarkung Landshut**  
Bauherr: **[REDACTED]**  
Planinhalt: **A-4 Darstellung Bauvorhaben | Schwarzplan Bestand | Maßstab: 1:2000 | gez. | Datum:**

**plan2**architekten  
bernhard thurmaier + melanie heinz PartmbB

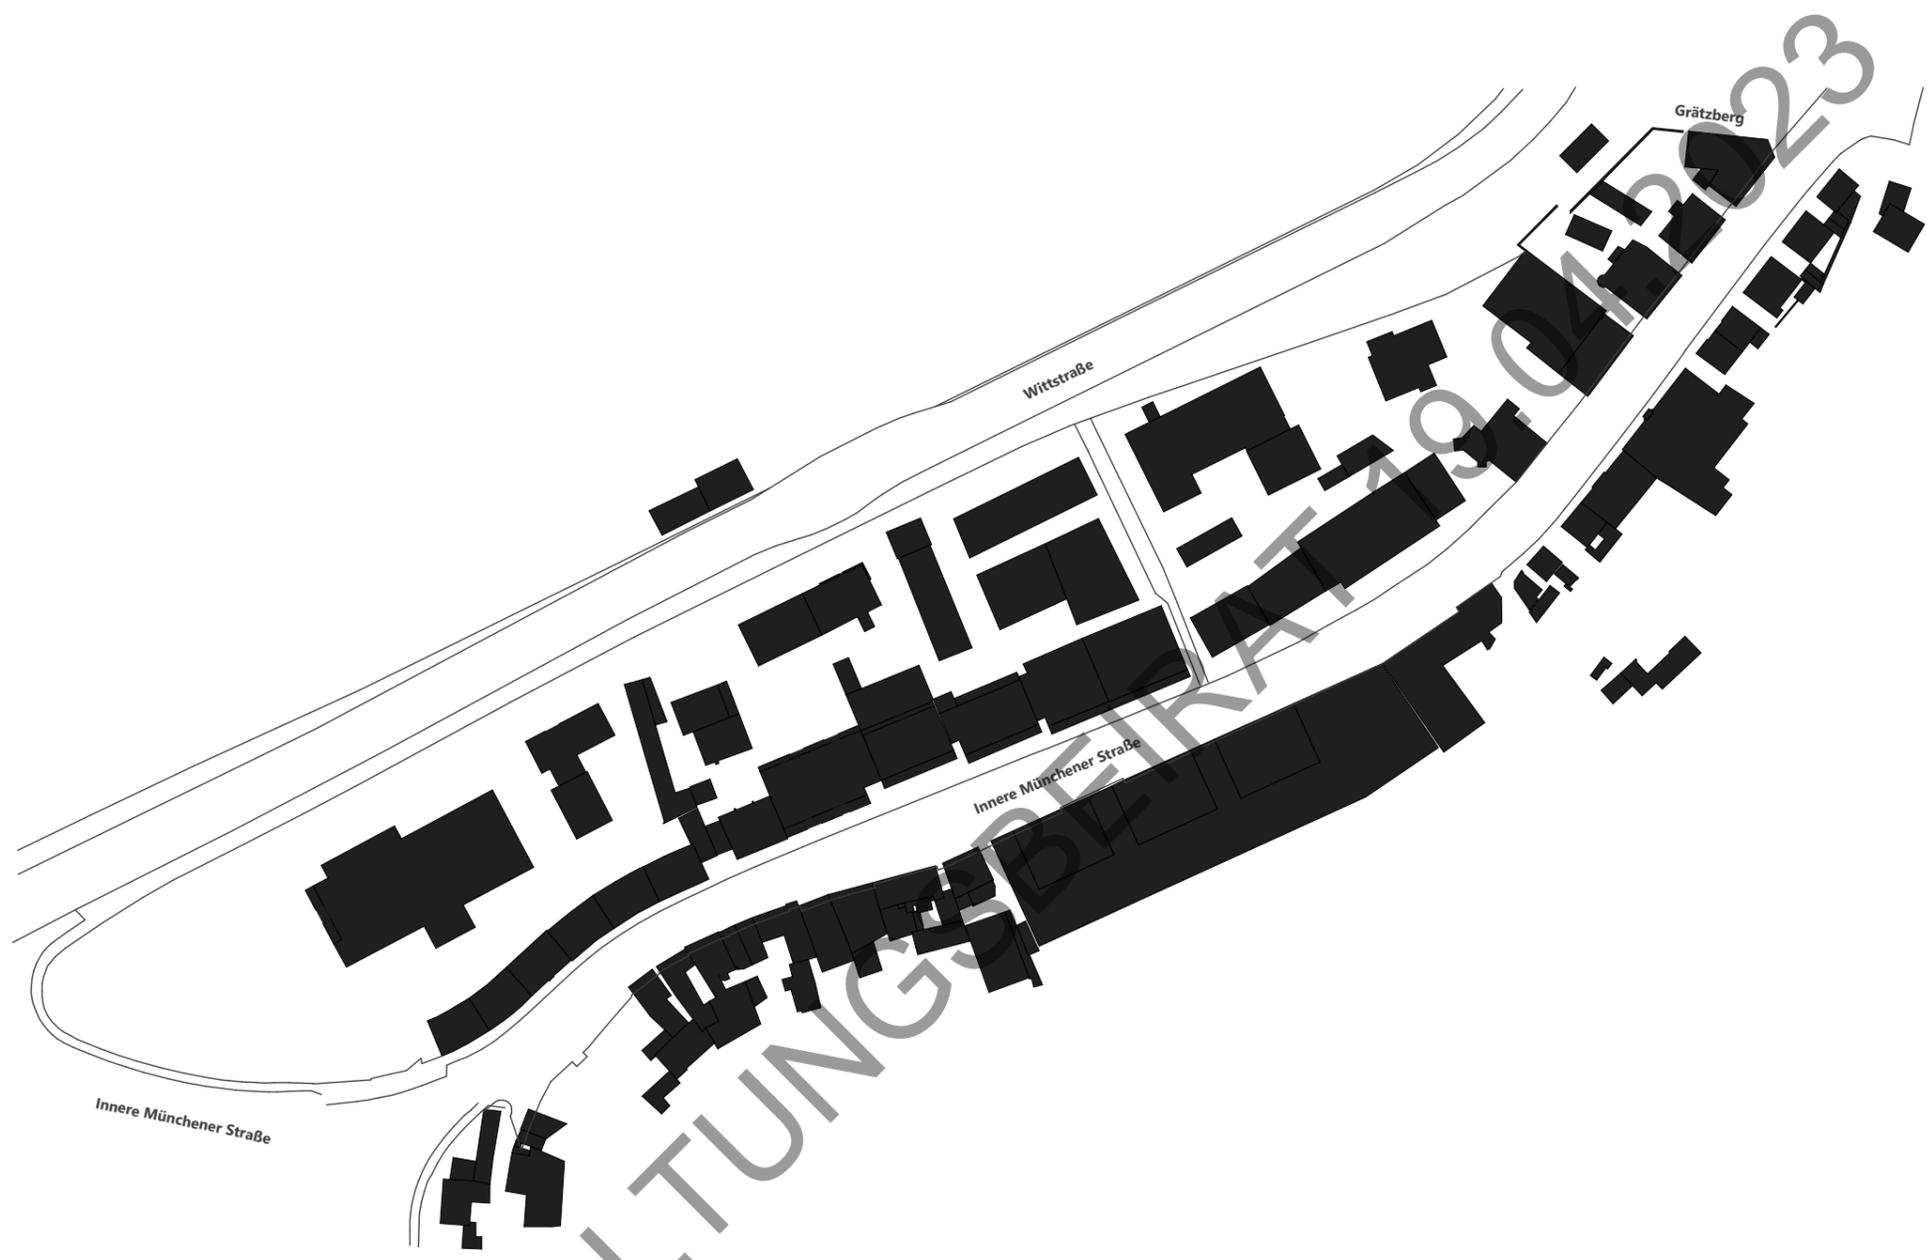


Schwarzplan Umbau

# Pl.Nr. **A-4.3**

Index

Bauvorhaben: **2215 | CIW**  
Baugrundstück: **Innere Münchener Str.18-20, 84036 Landshut | Fl.Nr. 1226 | Gemarkung Landshut**  
Bauherr: **[REDACTED]**  
Planinhalt: **A-4 Darstellung Bauvorhaben | Schwarzplan neu | Maßstab: 1:2000 | gez. | Datum:**

**plan2**architekten  
bernhard thurmaier + melanie heinz PartmbB


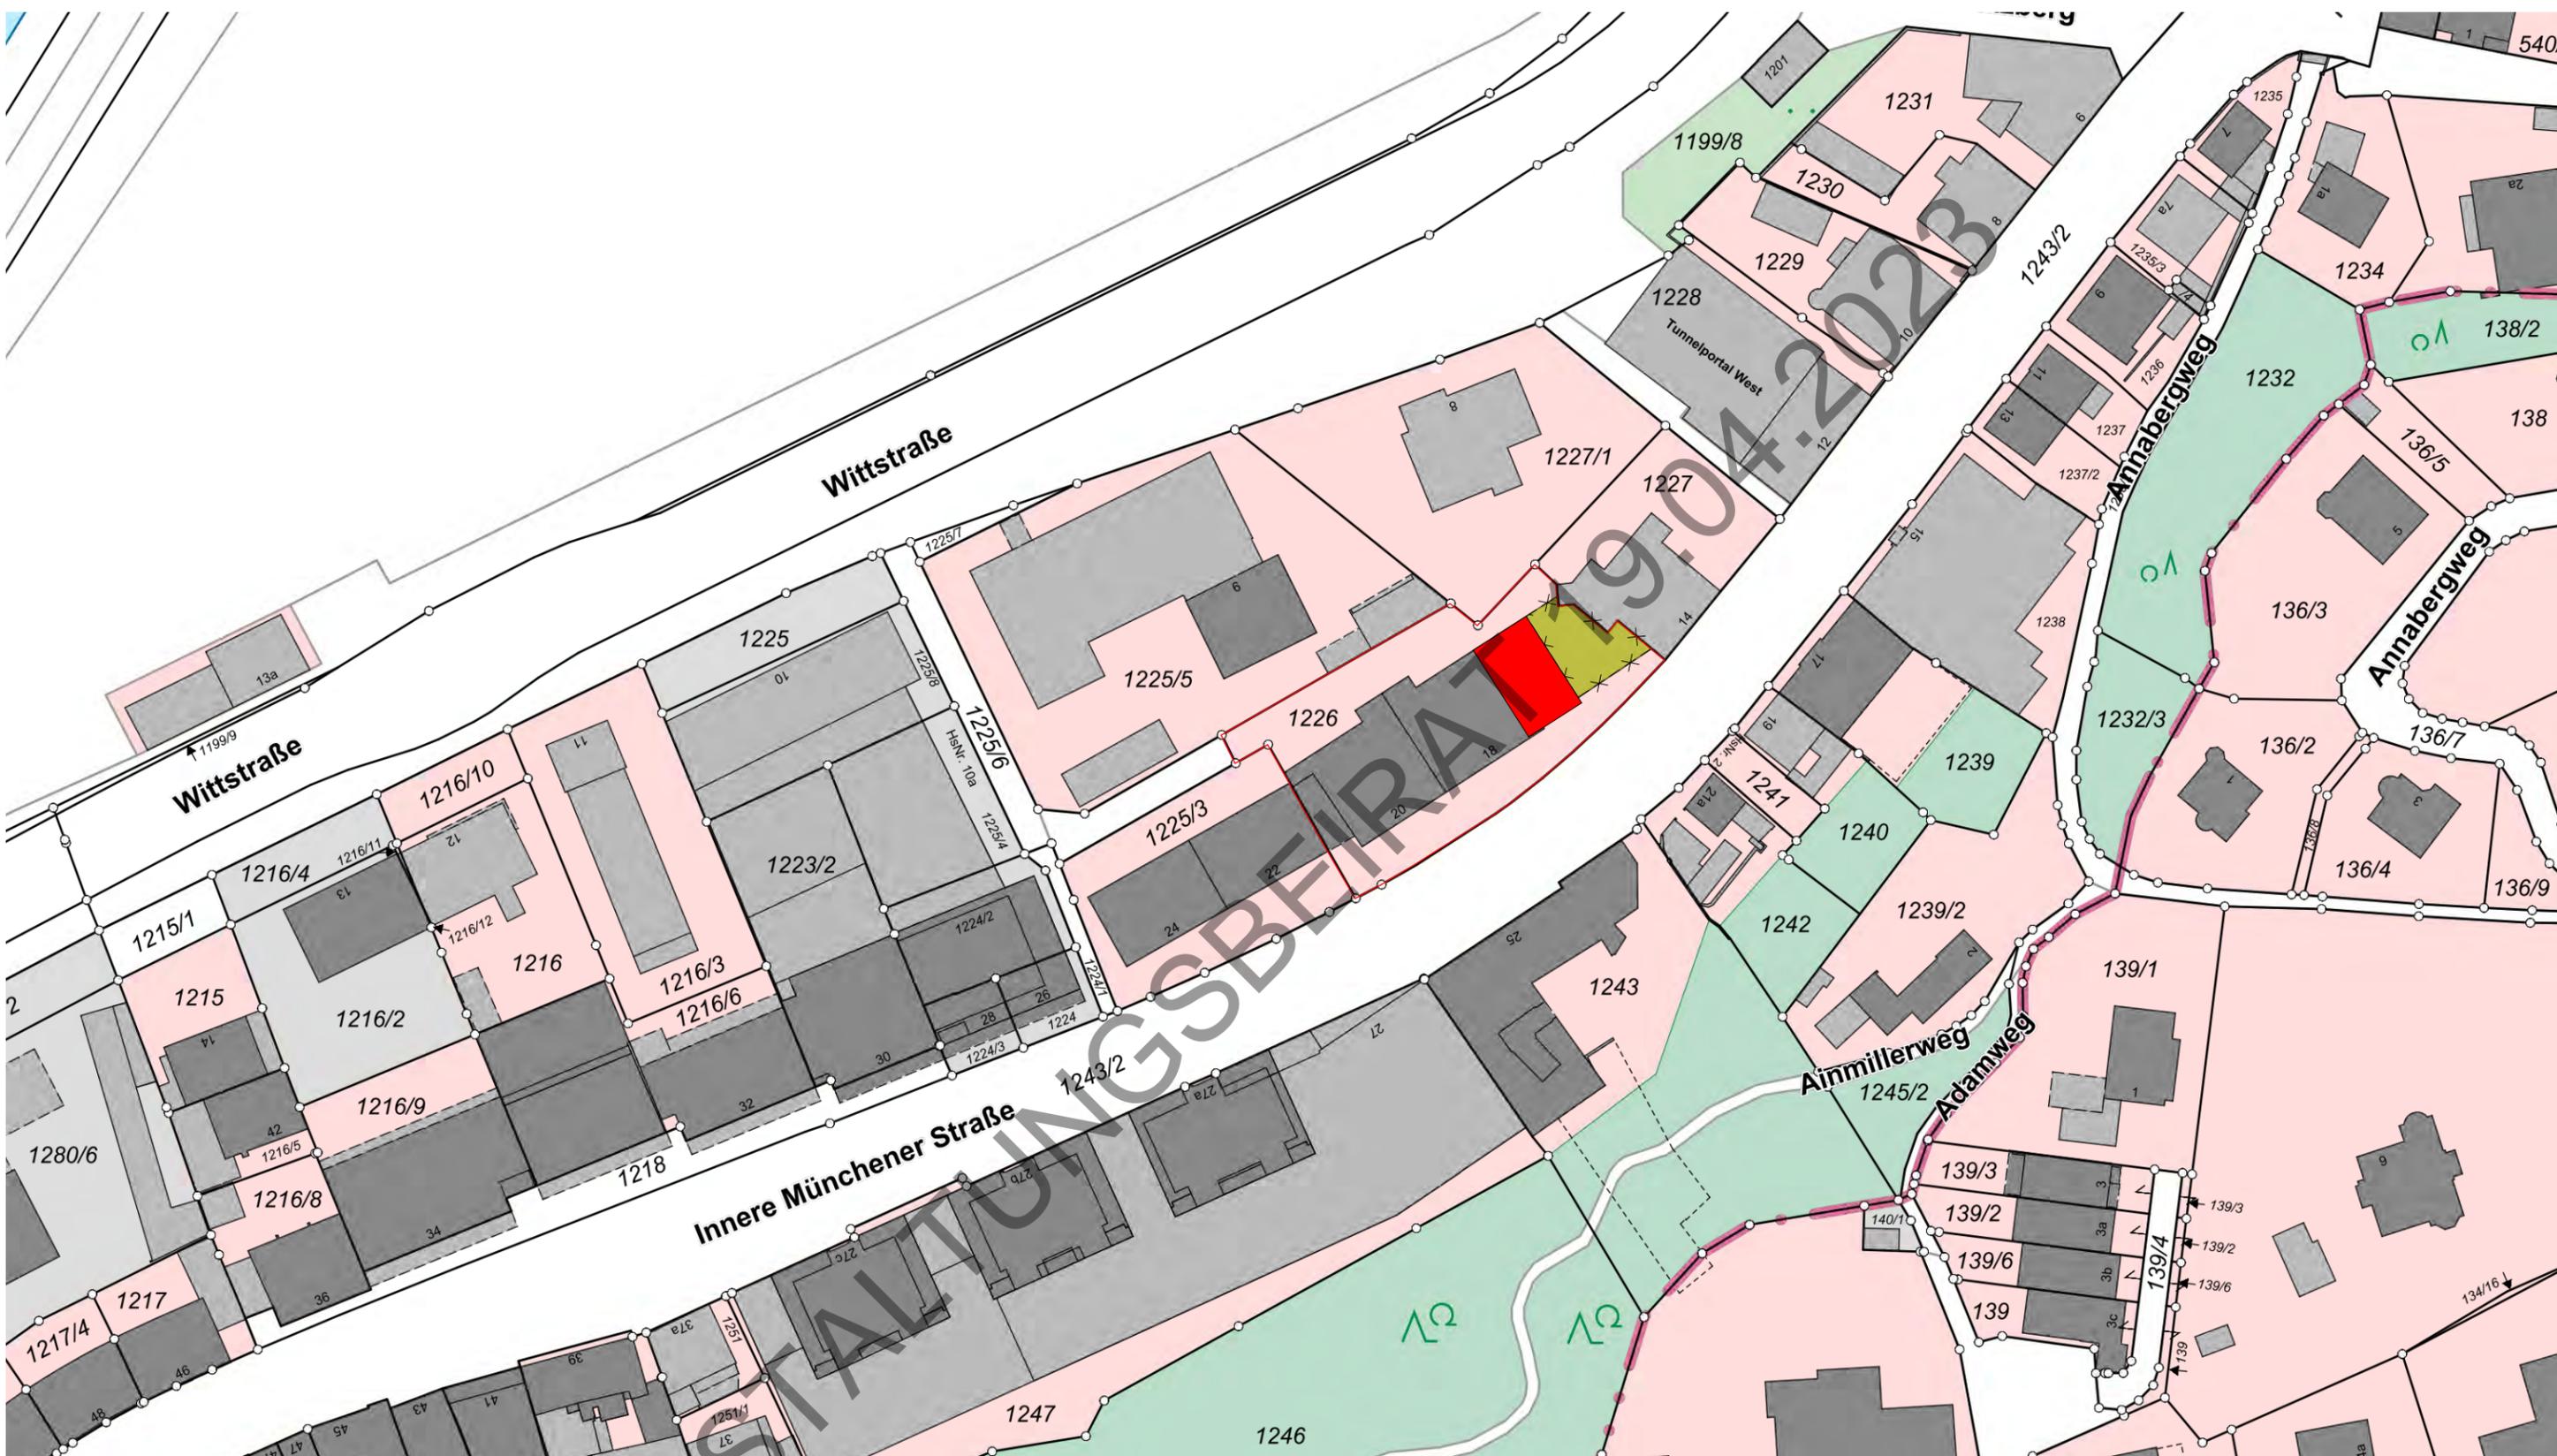


Digitale Flurkarte

Pl.Nr. **A-4.4**

Bauvorhaben: **2215 | CIW**  
 Baugrundstück: **Innere Münchener Str.18-20, 84036 Landshut | Fl.Nr. 1226 | Gemarkung Landshut**  
 Bauherr: **[REDACTED]**  
 Planinhalt: **A-4 Darstellung Bauvorhaben | Digitale Flurkarte | Maßstab: 1:1000 | gez. | Datum:**


**plan2**architekten  
 bernhard thurmaier + melanie heinz PartmbB

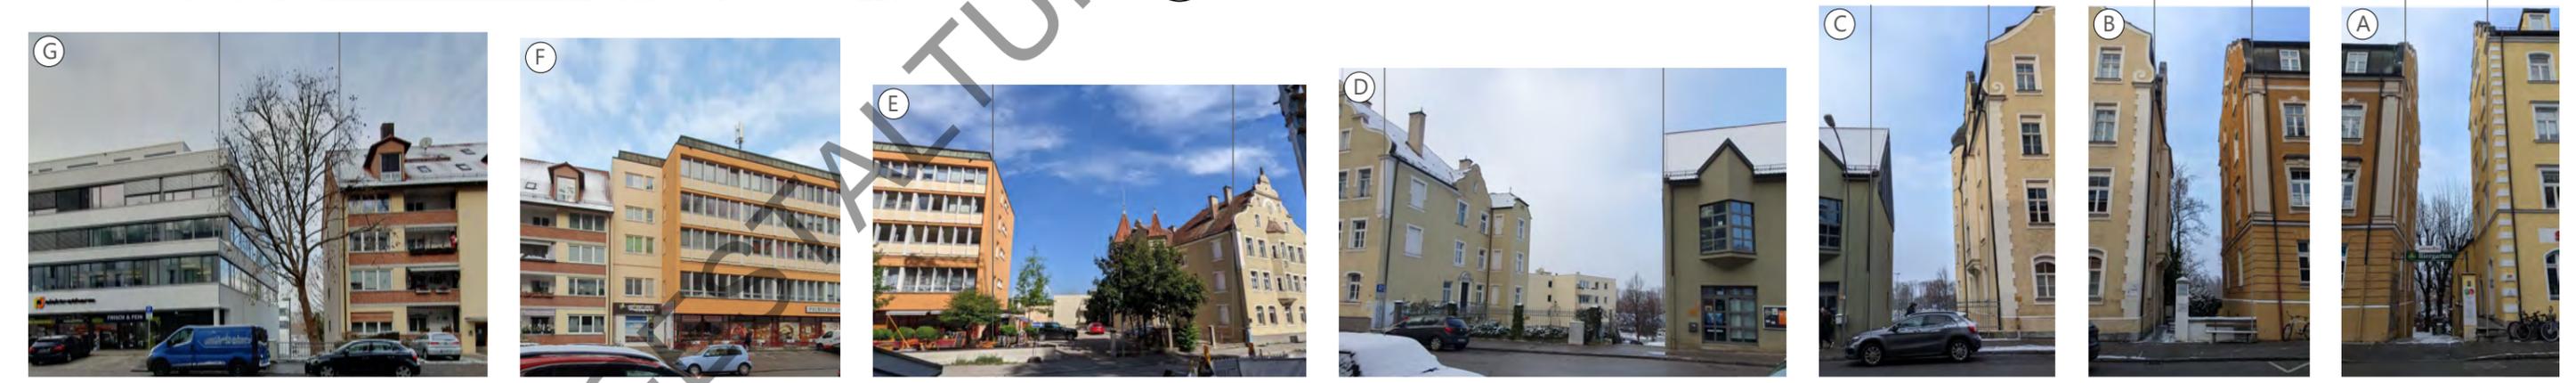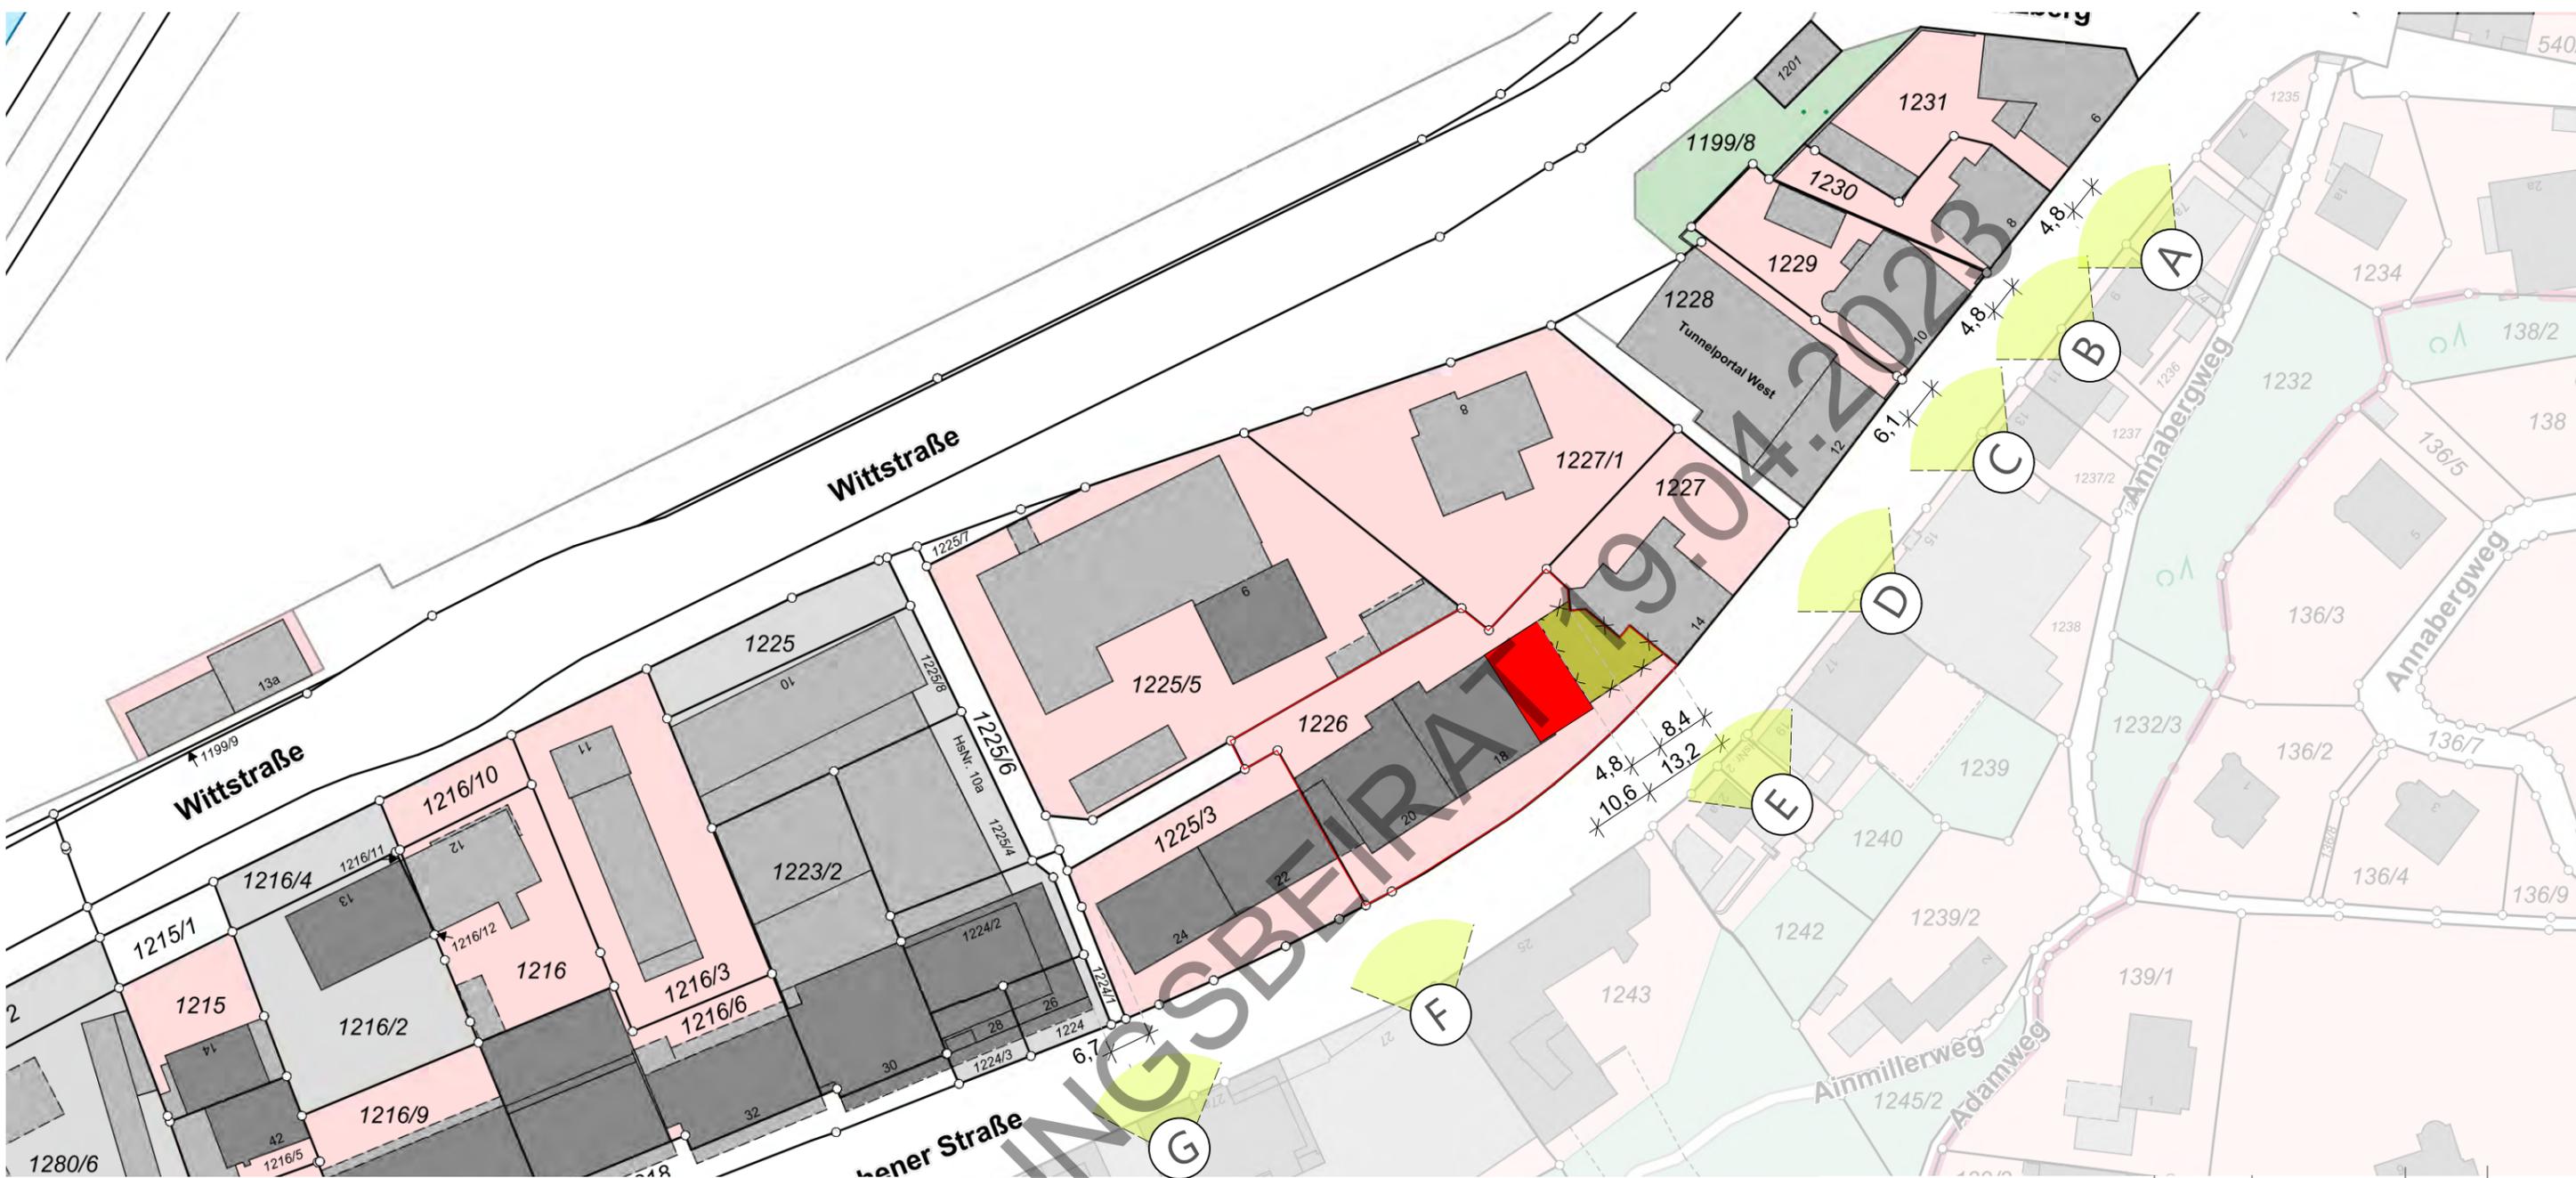


Pl.Nr. **A-4.5**  
Index

Bauvorhaben: **2215 | CIW**  
 Baugrundstück: **Innere Münchener Str.18-20, 84036 Landshut | Fl.Nr. 1226 | Gemarkung Landshut**  
 Bauherr: **[REDACTED]**  
 Planinhalt: **A-4 Darstellung Bauvorhaben | Baulücken Fotos | Maßstab: 1:1000 | gez. | Datum:**

**plan2**architekten  
 bernhard thurmaier + melanie heinz PartmbB

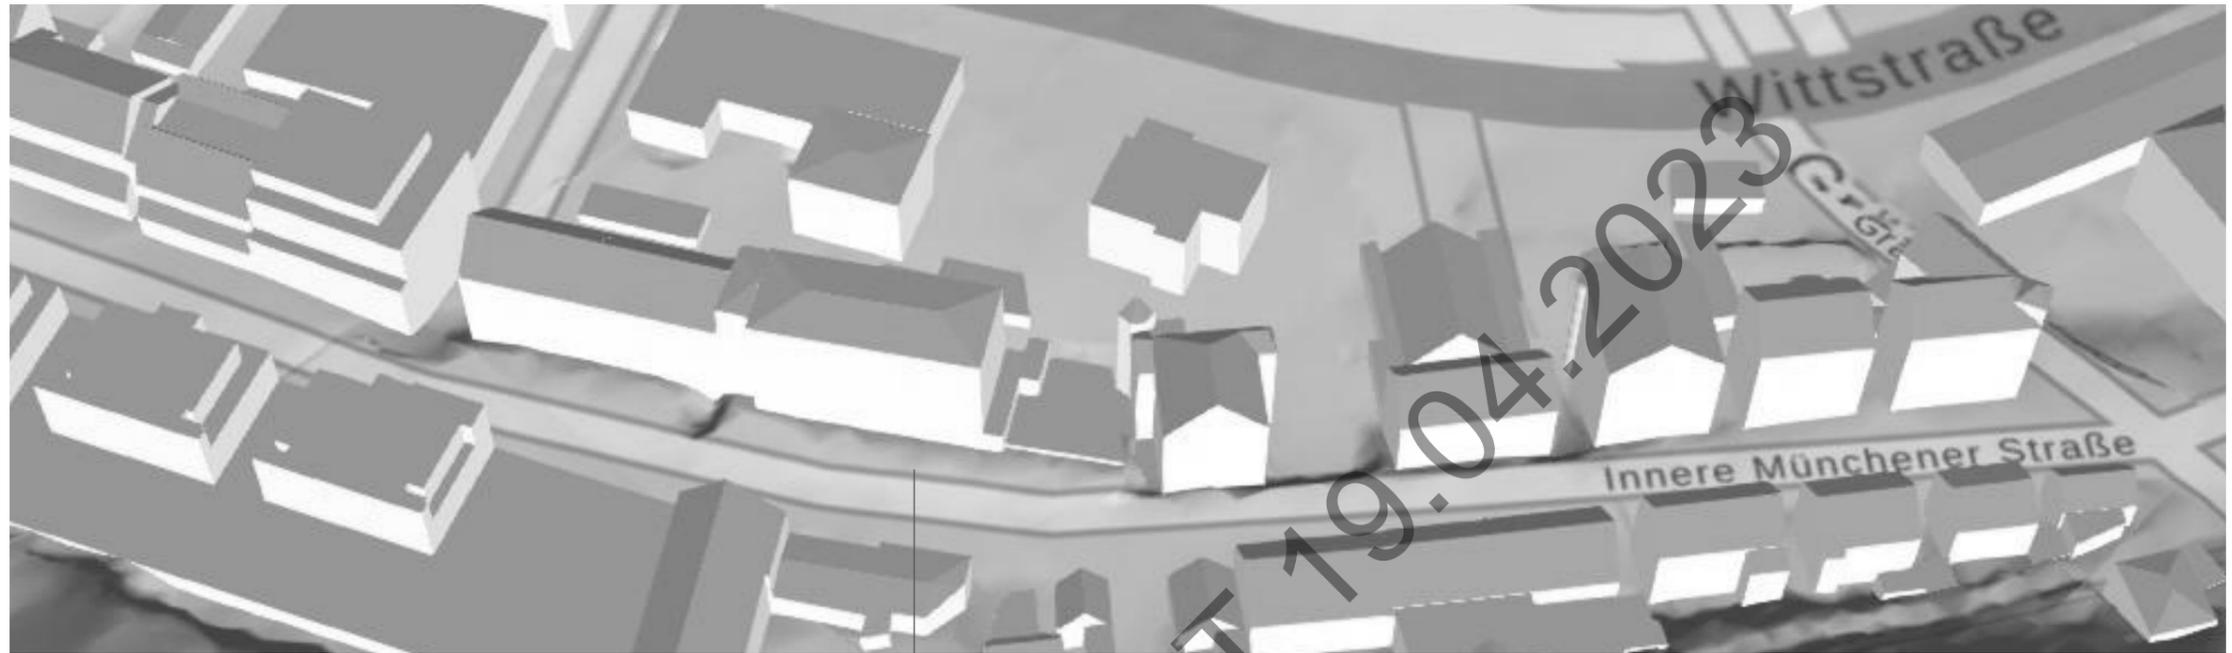

3D Darstellung Bayernatlas - Bestand

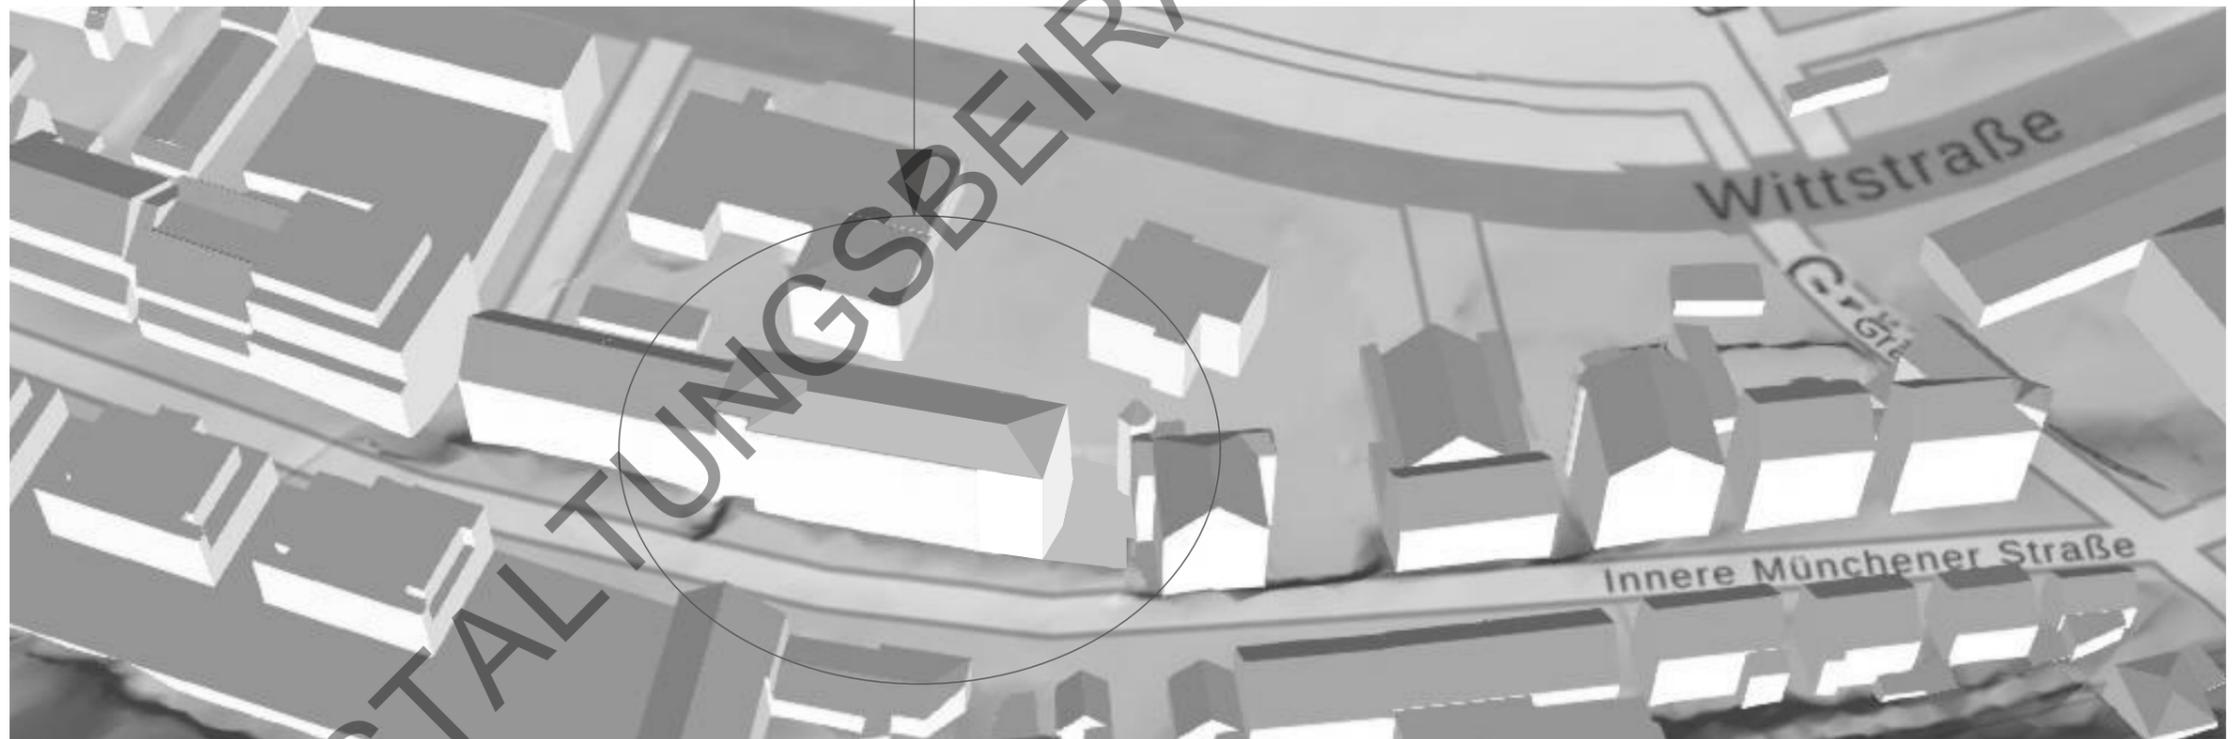

geplanter Umbau

Pl.Nr. **A-4.6**

Index

Bauvorhaben: **2215 | CIW**  
 Baugrundstück: Innere Münchener Str.18-20, 84036 Landshut | Fl.Nr. 1226 | Gemarkung Landshut  
 Bauherr: XXXXXXXXXX  
 Planinhalt: A-4 Darstellung Bauvorhaben | **Auszug Bayernatlas** | Maßstab: | gez. | Datum:


**plan2**architekten  
 bernhard thurmaier + melanie heinz PartmbB



Pl.Nr. **A-4.7**

Bauvorhaben: **2215 | CIW**  
Baugrundstück: **Innere Münchener Str.18-20, 84036 Landshut | Fl.Nr. 1226 | Gemarkung Landshut**  
Bauherr: **[REDACTED]**  
Planinhalt: **A-4 Darstellung Bauvorhaben | Lageplan | Maßstab: 1:500 | gez. | Datum:**

**plan2**architekten  
bernhard thurmaier + melanie heinz PartmbB

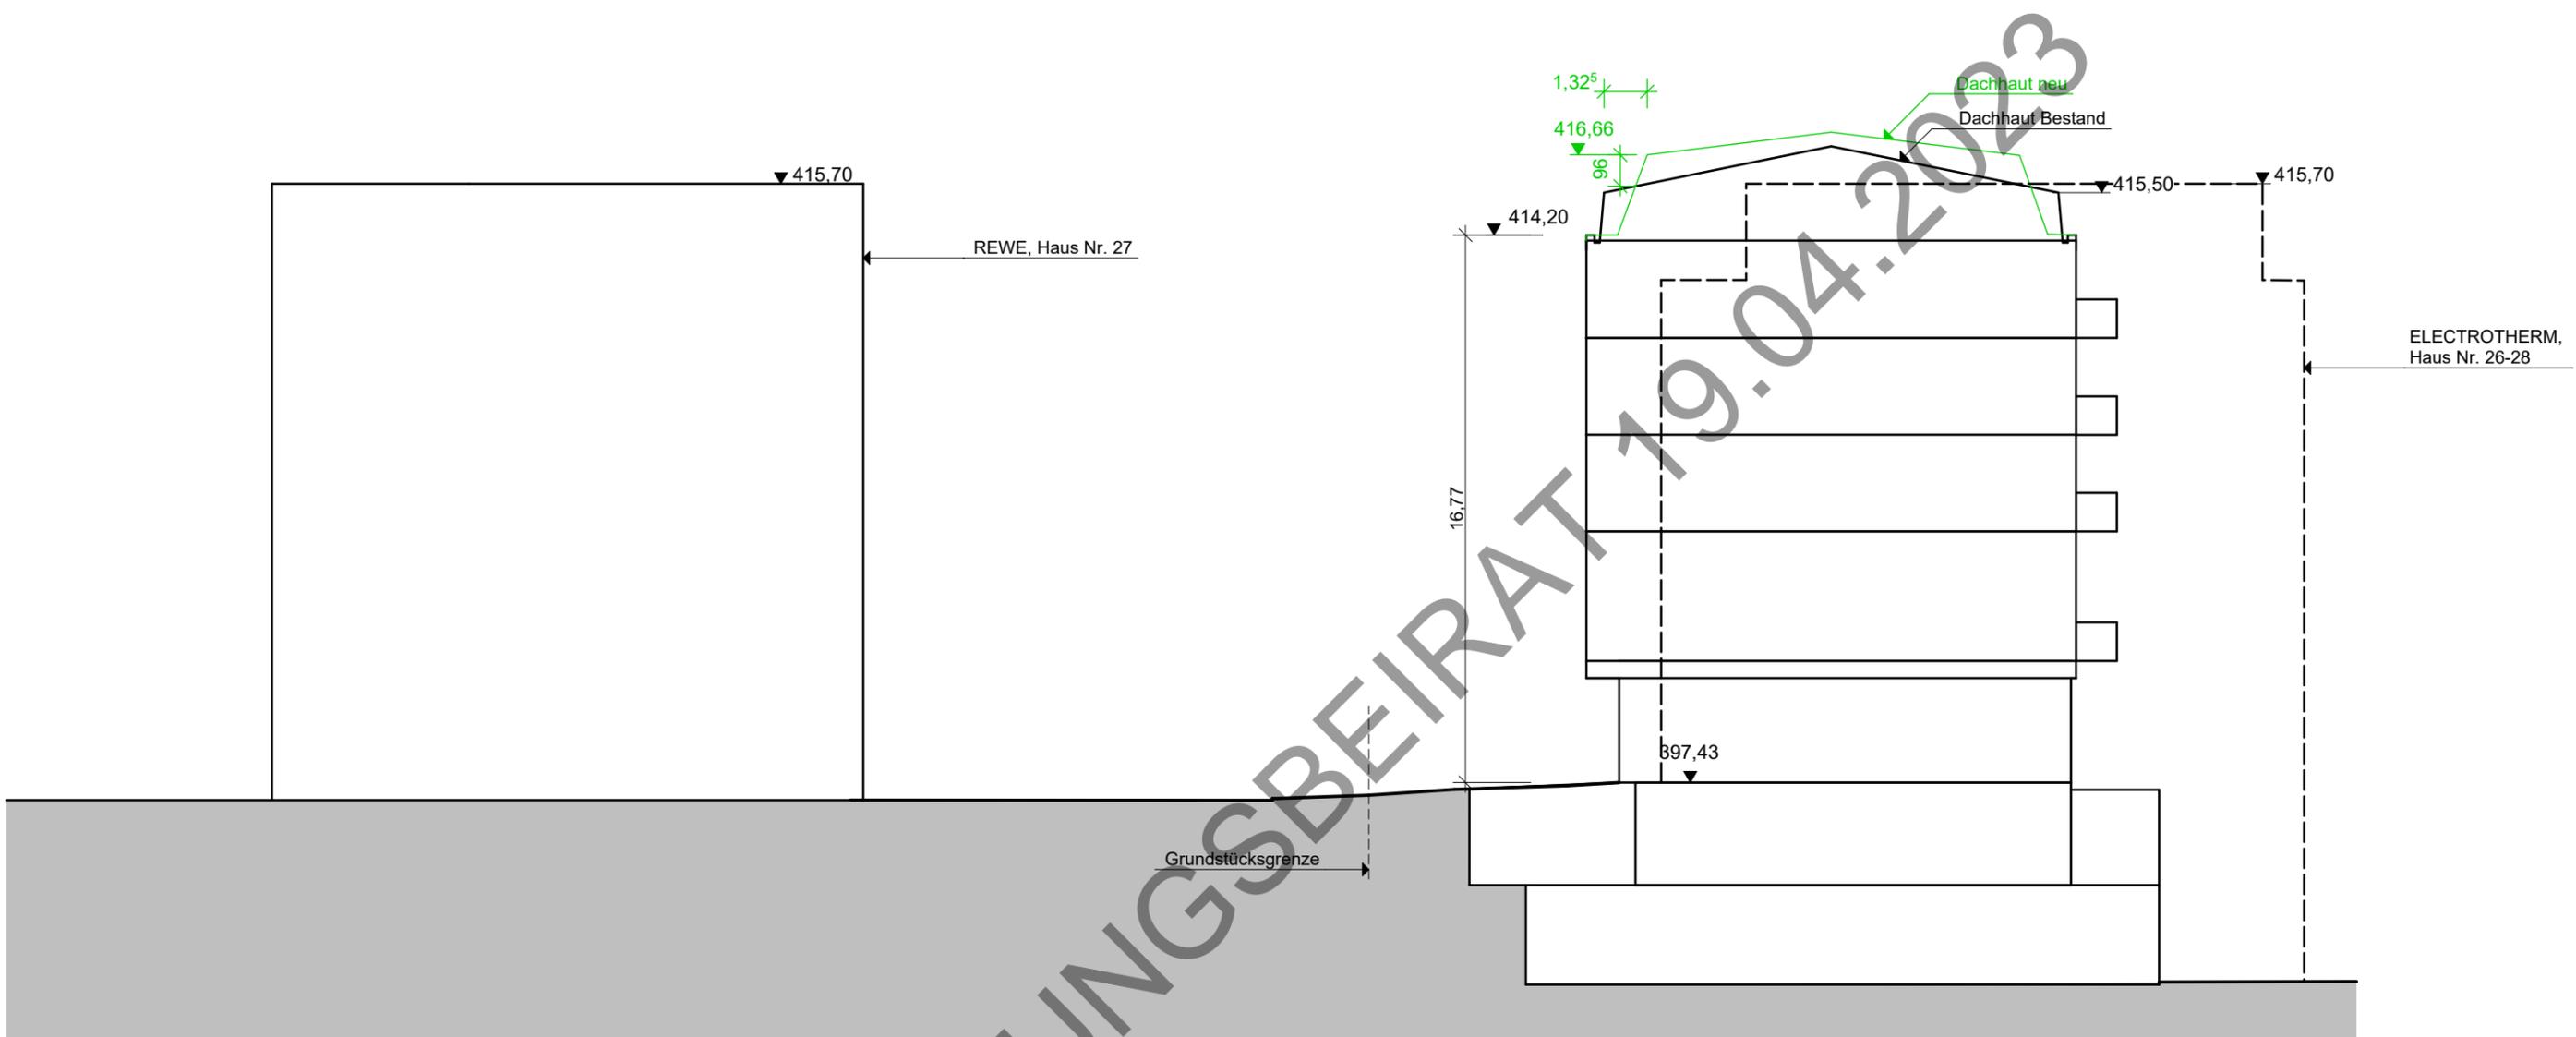


Schnitt neu

Pl.Nr. **A-4.8**


Index

Bauvorhaben: **2215 | CIW**  
 Baugrundstück: Innere Münchener Str.18-20, 84036 Landshut | Fl.Nr. 1226 | Gemarkung Landshut  
 Bauherr: XXXXXXXXXX  
 Planinhalt: A-4 Darstellung Bauvorhaben | **Schnitt** | Maßstab: 1:200 | gez. | Datum:

**plan2**architekten  
 bernhard thurmaier + melanie heinz PartmbB

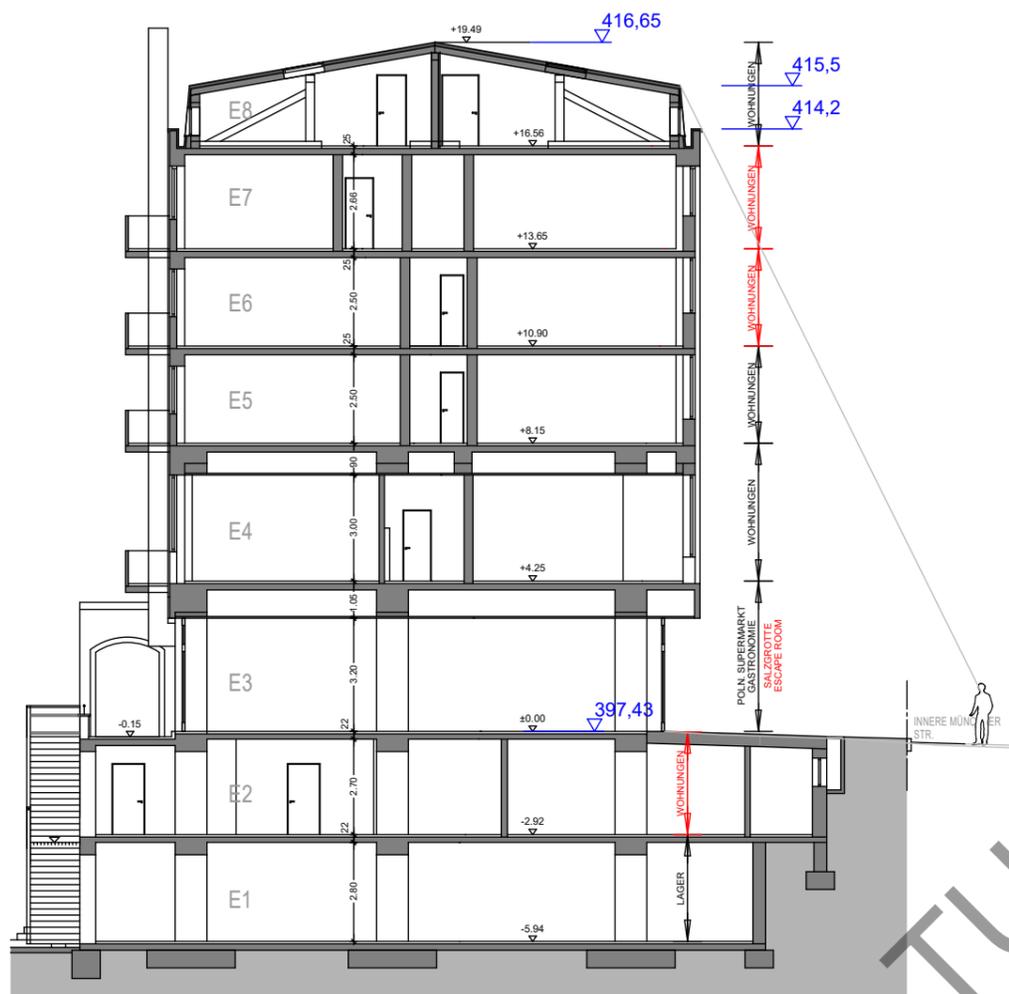

Schnitt Bestand

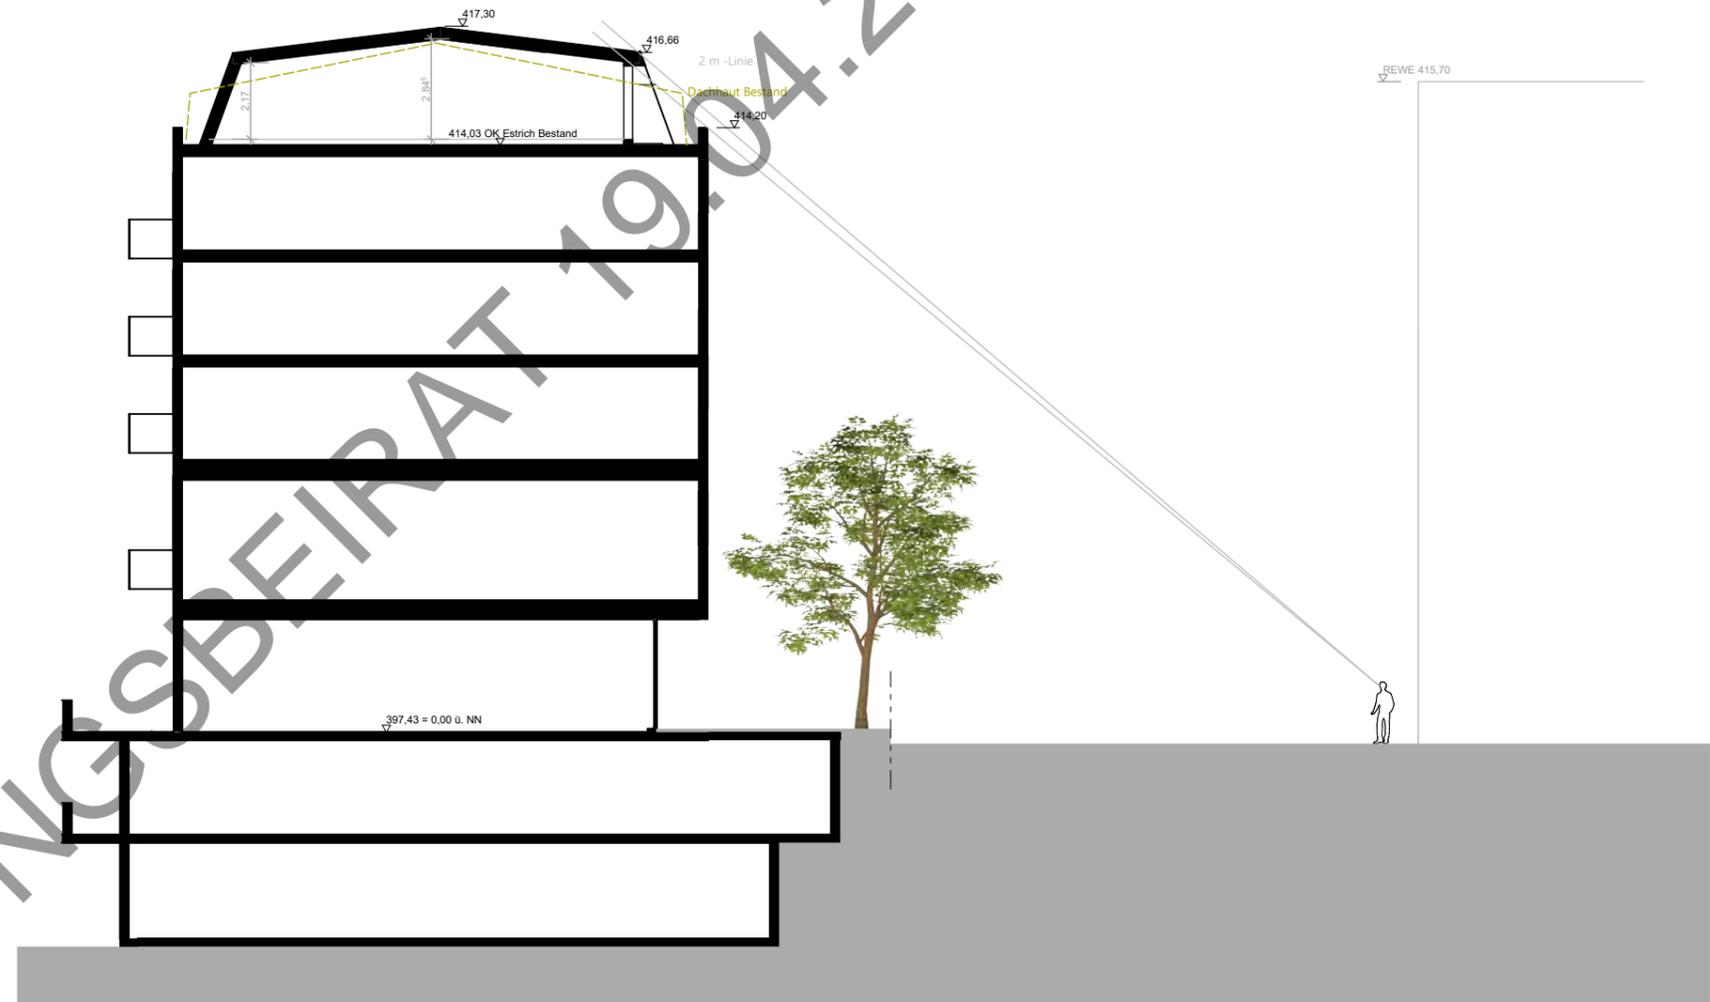


Schnitt neu

Pl.Nr. **A-4.9**


Index

Bauvorhaben: **2215 | CIW**  
 Baugrundstück: **Innere Münchener Str.18-20, 84036 Landshut | Fl.Nr. 1226 | Gemarkung Landshut**  
 Bauherr: **[REDACTED]**  
 Planinhalt: **A-4 Darstellung Bauvorhaben | Schnitte Bestand - Neu | Maßstab: 1:200 | gez. | Datum:**

**plan2**architekten  
 bernhard thurmaier + melanie heinz PartmbB

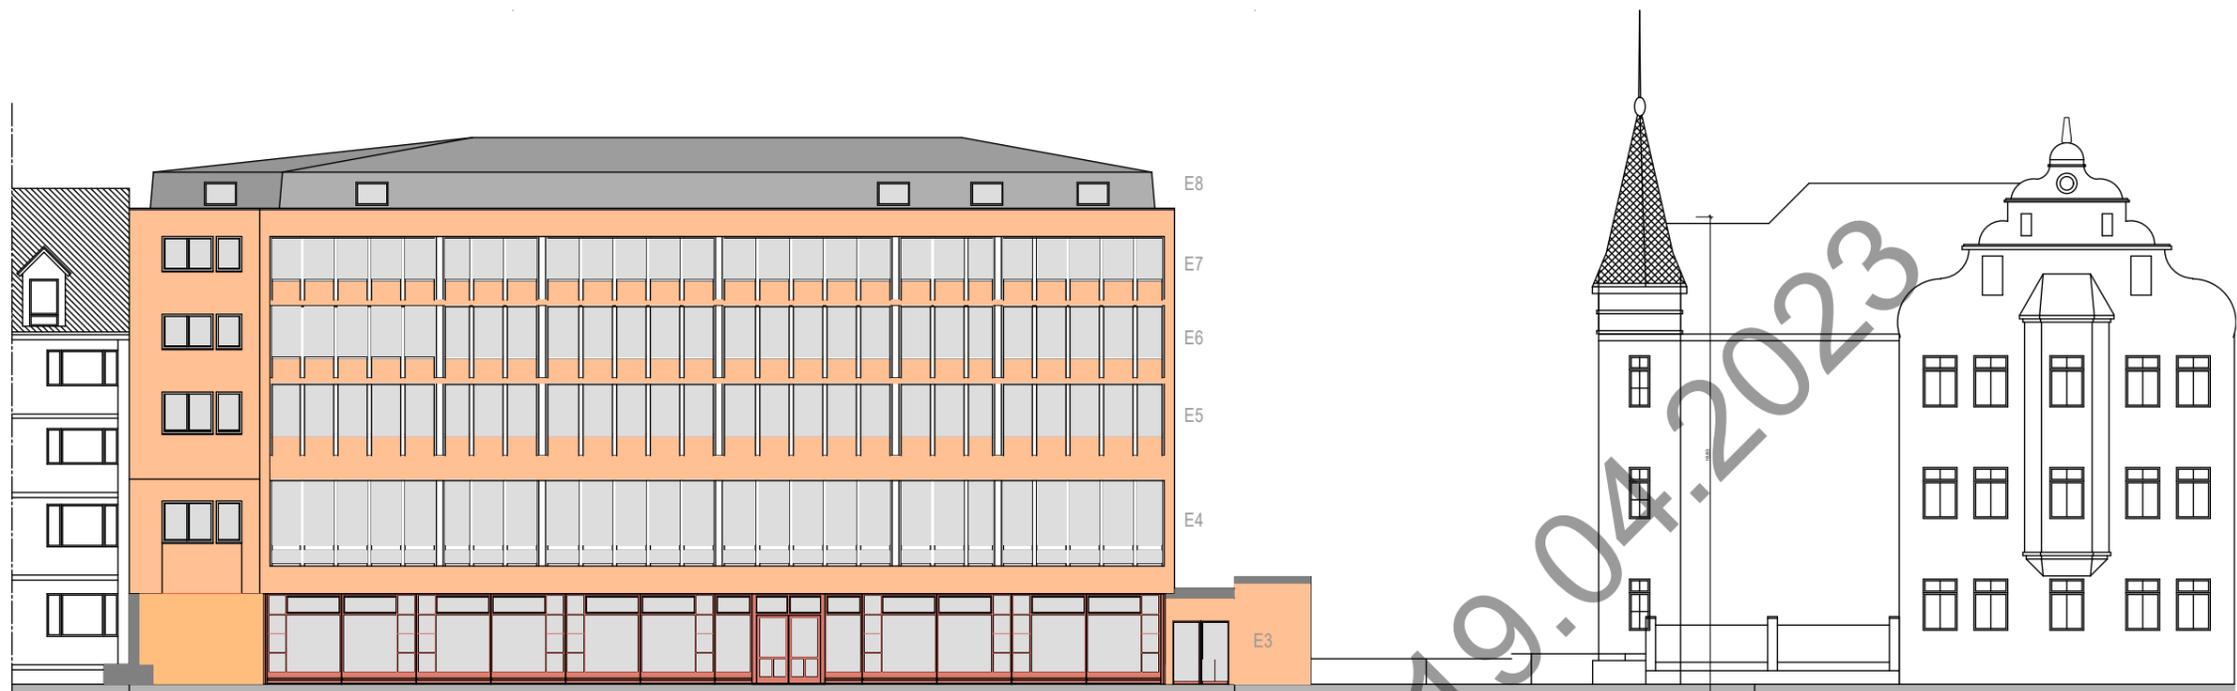

Ansicht Bestand - Innere Münchener Straße

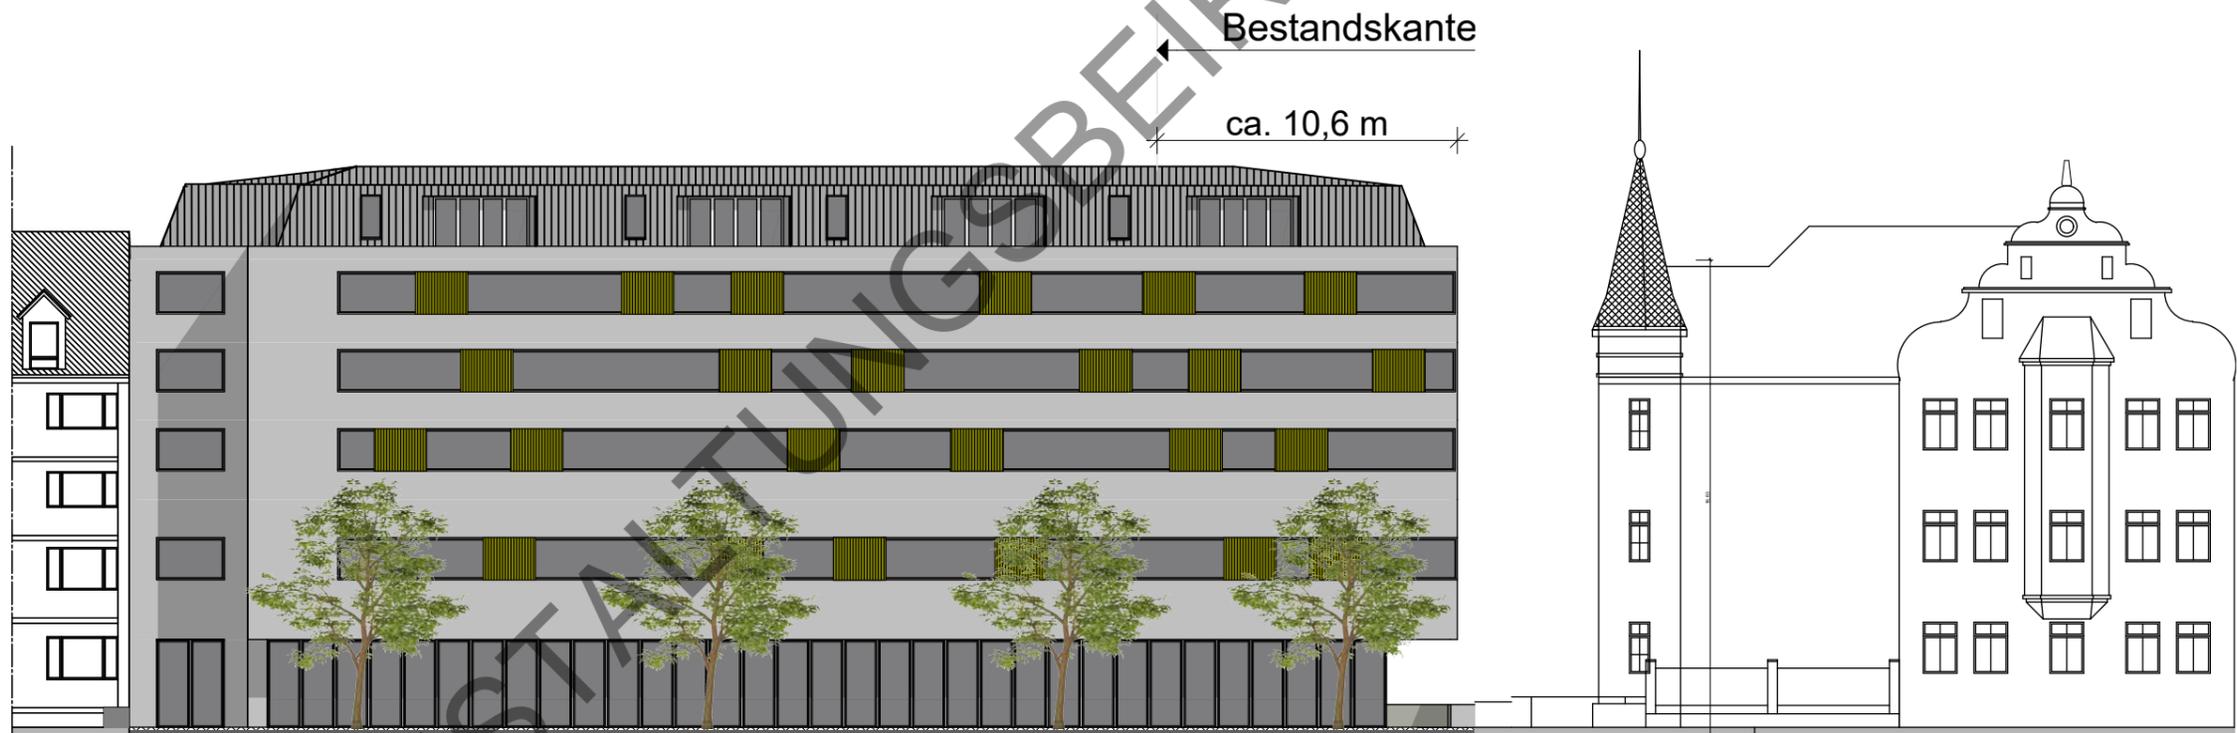

Ansicht neu - Innere Münchener Straße

Pl.Nr. **A-4.10**

Bauvorhaben: **2215 | CIW**  
 Baugrundstück: **Innere Münchener Str.18-20, 84036 Landshut | Fl.Nr. 1226 | Gemarkung Landshut**  
 Bauherr: **[REDACTED]**  
 Planinhalt: **A-4 Darstellung Bauvorhaben | Ansichten alt - neu | Maßstab: 1:250 | gez. | Datum:**

**plan2**architekten  
 bernhard thurmaier + melanie heinz PartmbB



## Pl.Nr. **A-4.11**

Index

Bauvorhaben: **2215 | CIW**  
Baugrundstück: **Innere Münchener Str.18-20, 84036 Landshut | Fl.Nr. 1226 | Gemarkung Landshut**  
Bauherr: **[REDACTED]**  
Planinhalt: **A-4 Darstellung Bauvorhaben | 3D Modell | Maßstab: 1:1, 1:0,85, 1:0,93 | gez. | Datum:**

**plan2**architekten  
bernhard thurmaier + melanie heinz PartmbB





Pl.Nr. **A-4.12**

Index

Bauvorhaben: **2215 | CIW**  
Baugrundstück: **Innere Münchener Str.18-20, 84036 Landshut | Fl.Nr. 1226 | Gemarkung Landshut**  
Bauherr: **[REDACTED]**  
Planinhalt: **A-4 Darstellung Bauvorhaben | 3D Google Earth | Maßstab: 1:1 | gez. | Datum:**

**plan2**architekten  
bernhard thurmaier + melanie heinz PartmbB

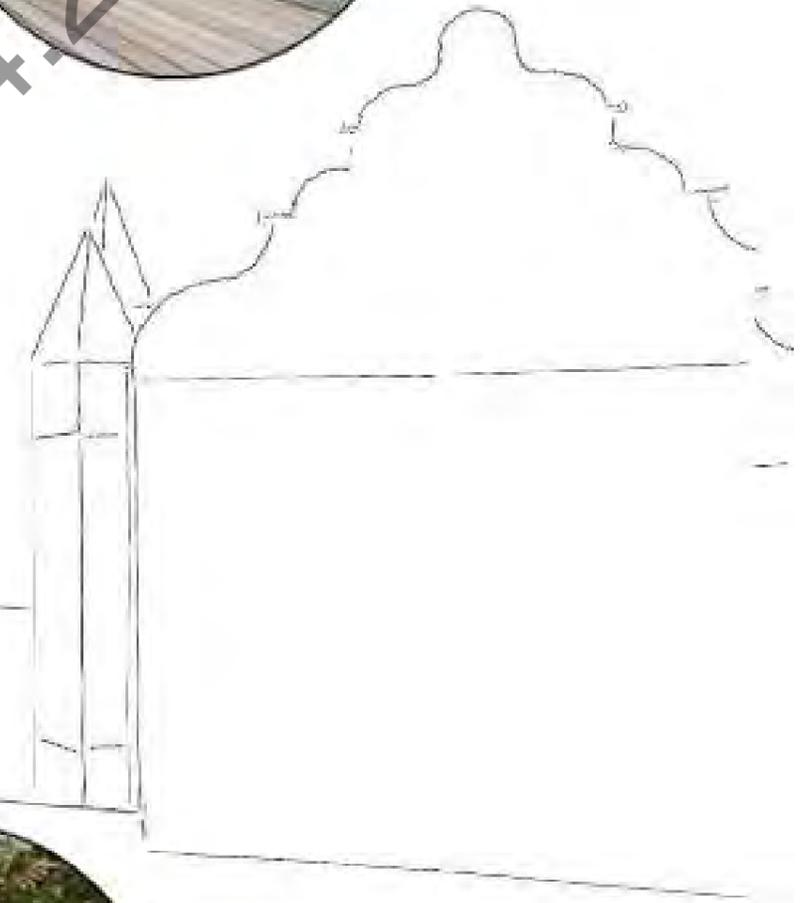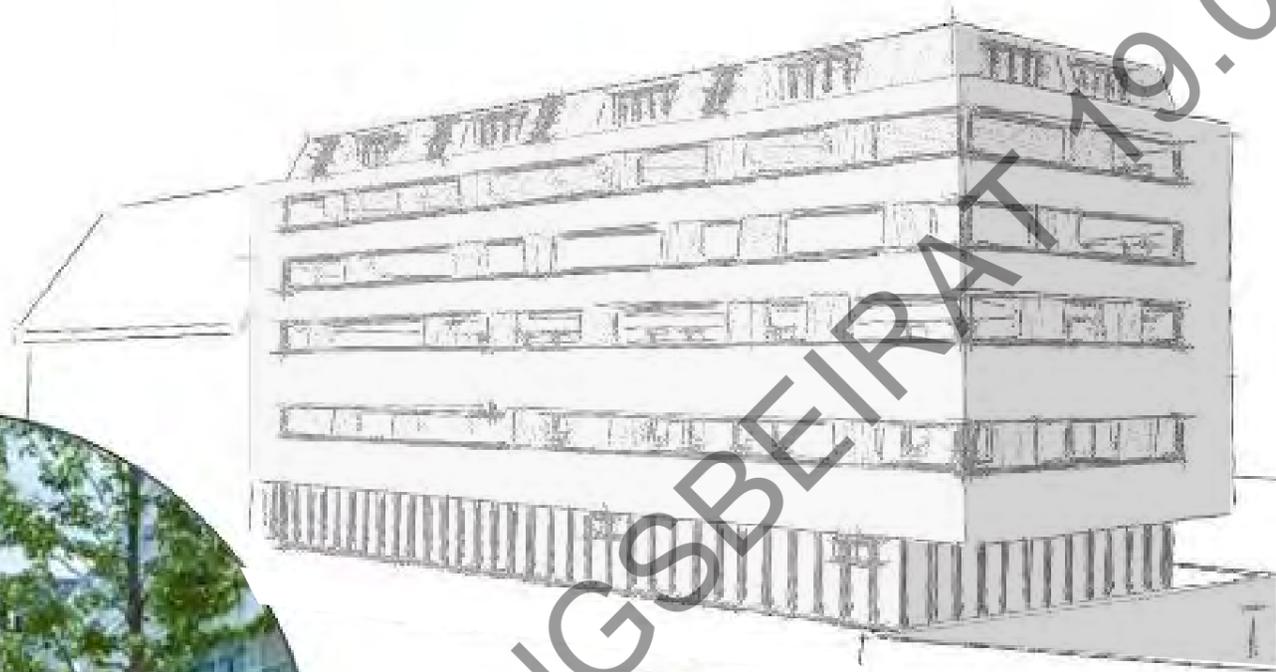

# A-4.13

Pl.Nr. Bauvorhaben: Baugrundstück: Bauherr: Planinhalt:

2215 | CIW  
Innere Münchener Str.18-20, 84036 Landshut | Fl.Nr. 1226 | Gemarkung Landshut  
A-4 Darstellung Bauvorhaben | **Beispielbilder** | Maßstab: 1:0,91, 1:0,94 | gez. | Datum:

**plan2**architekten  
bernhard thurmaier + melanie heinz PartmbB