

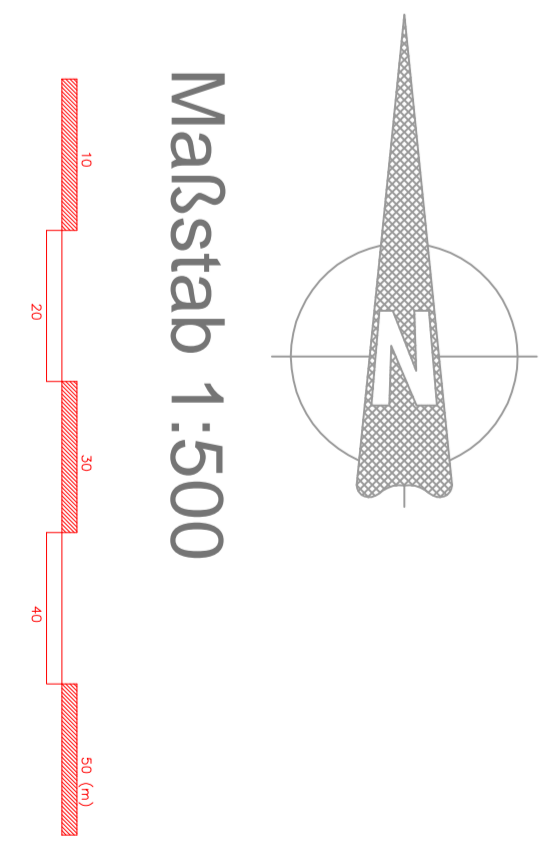
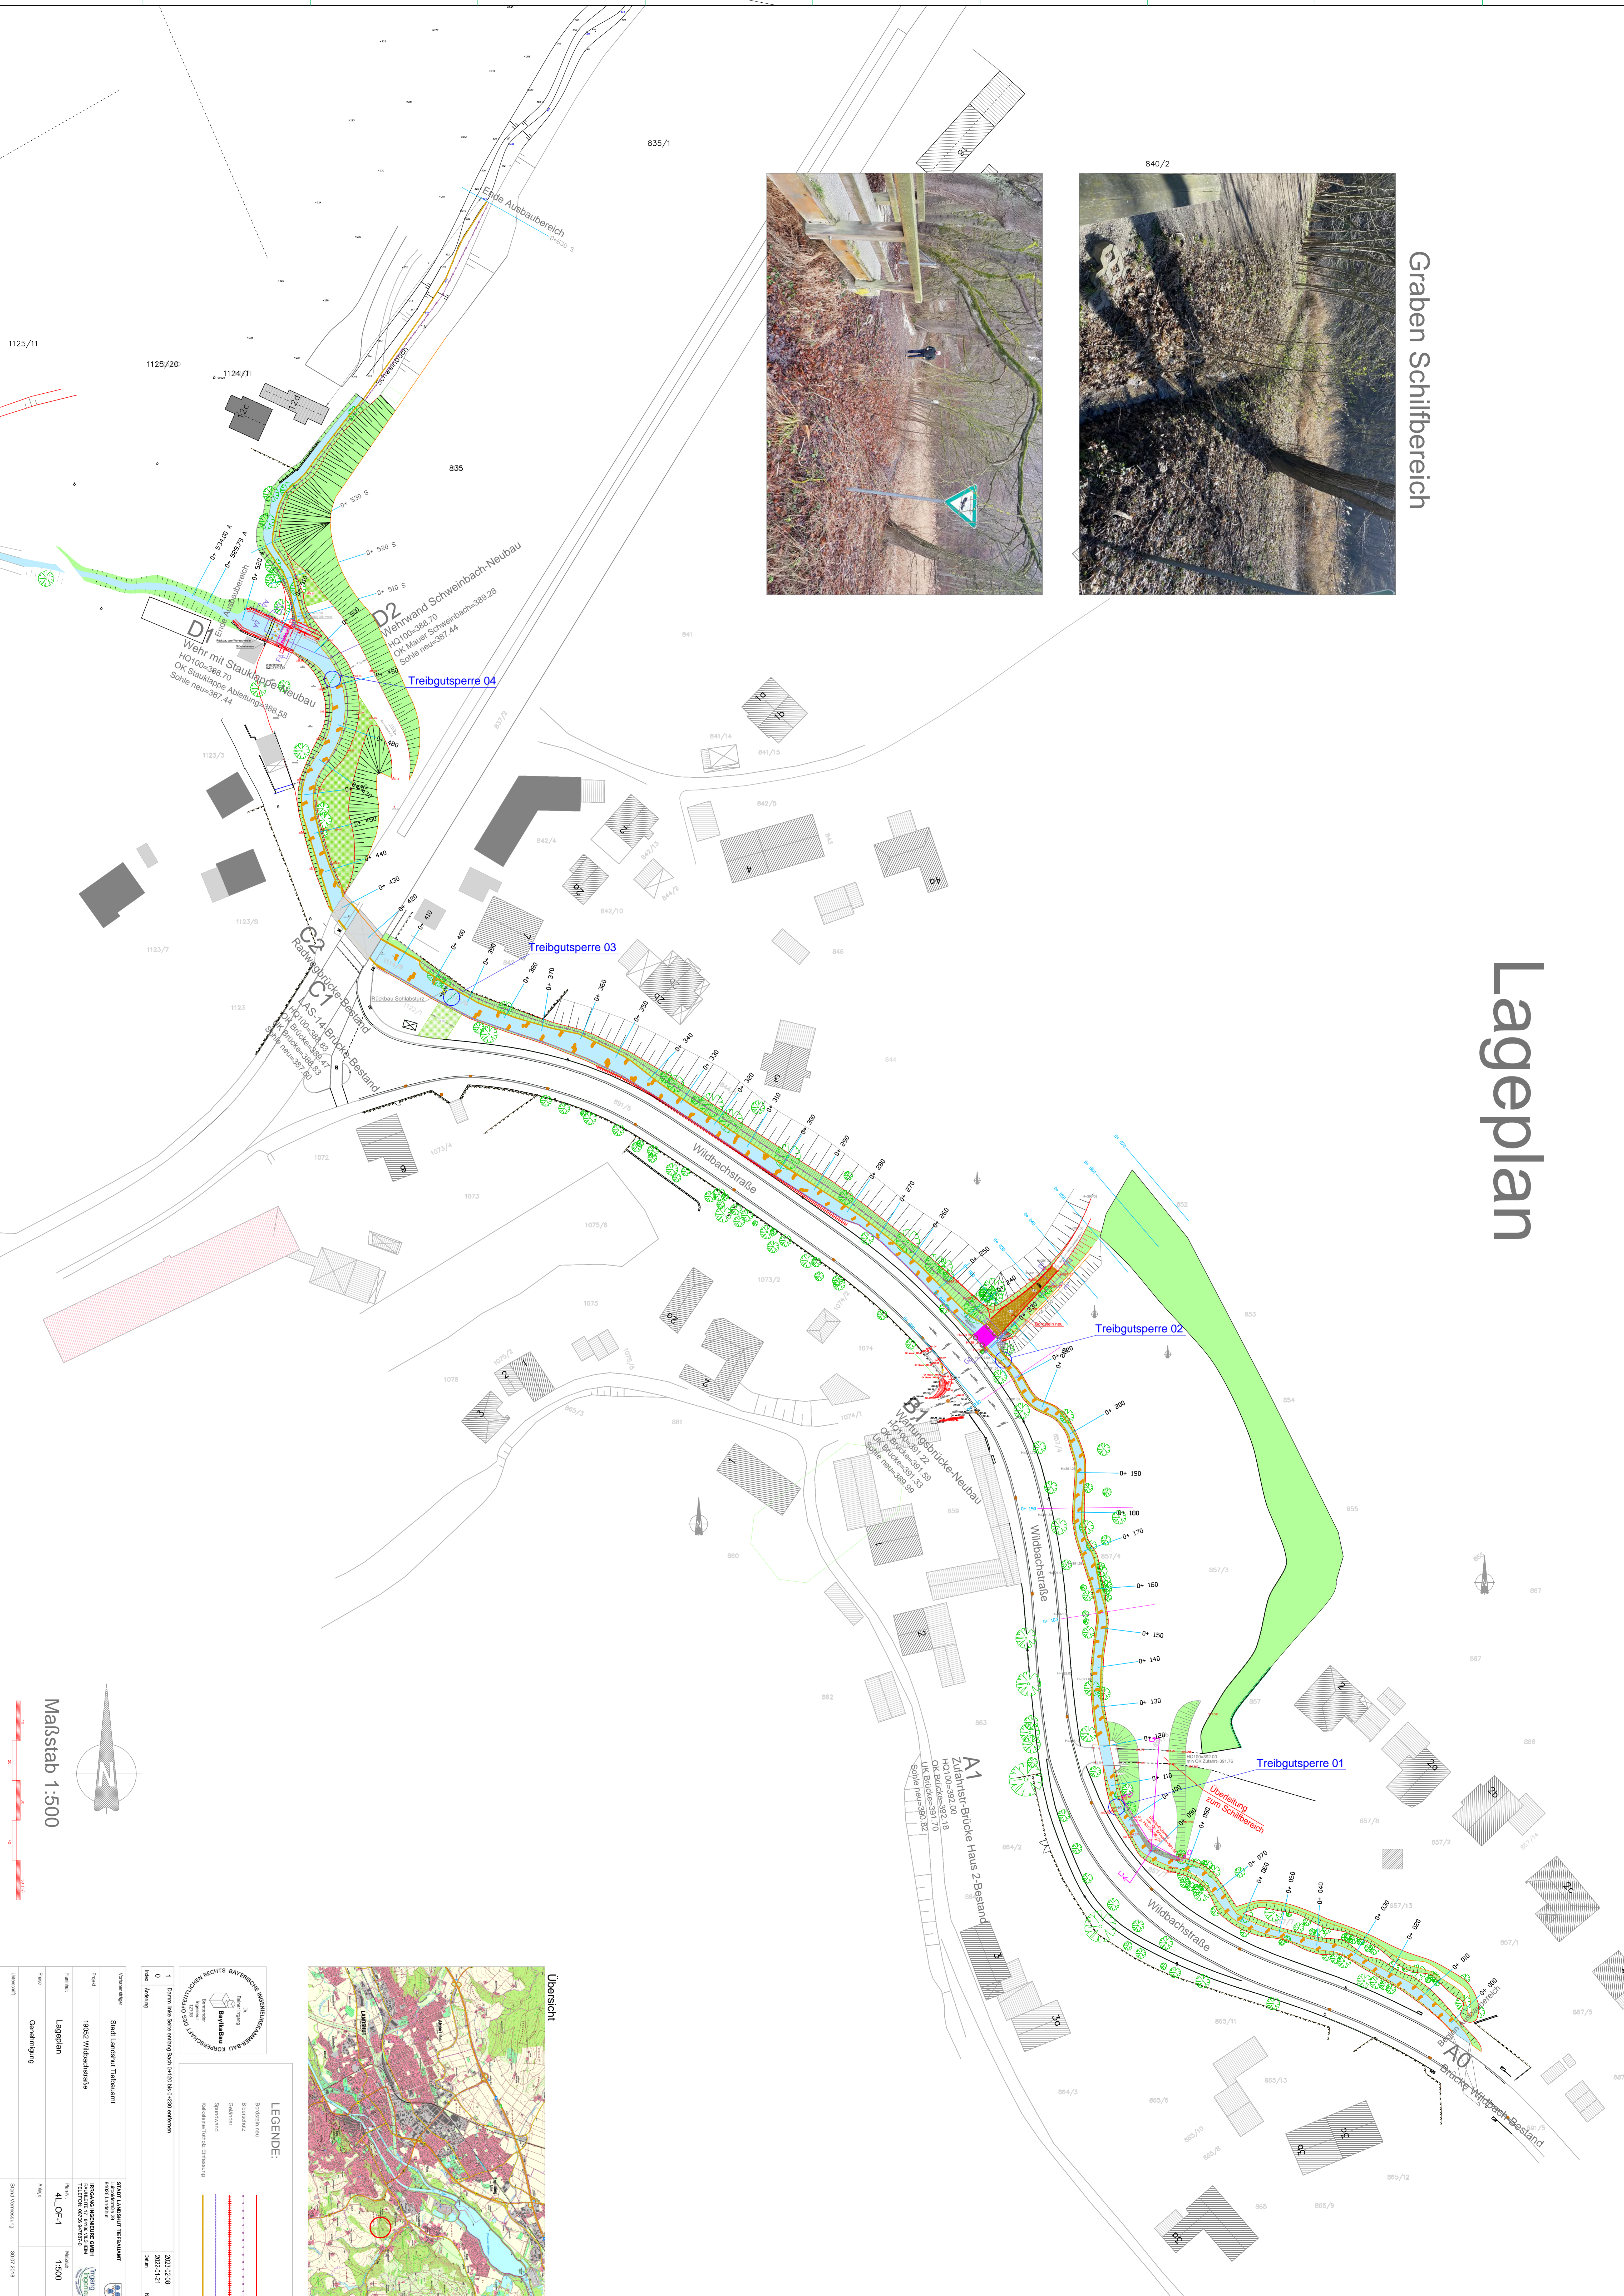


Lageplan

Graben Schiffbereich

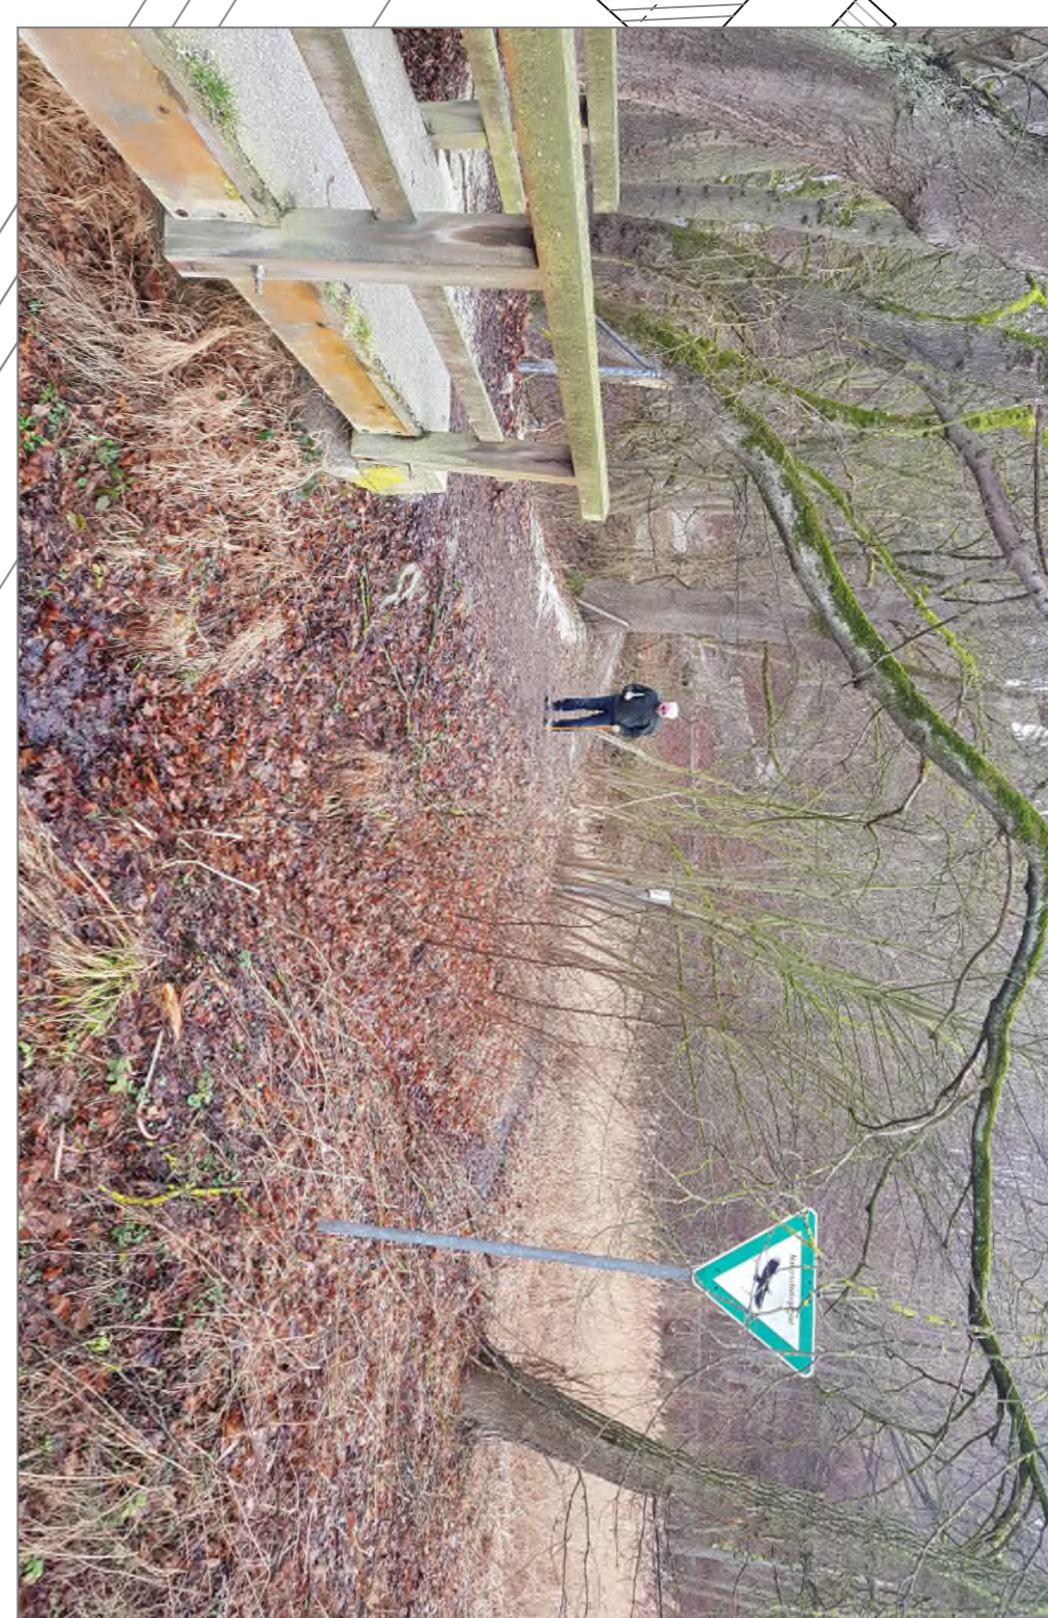

Maßstab 1:500

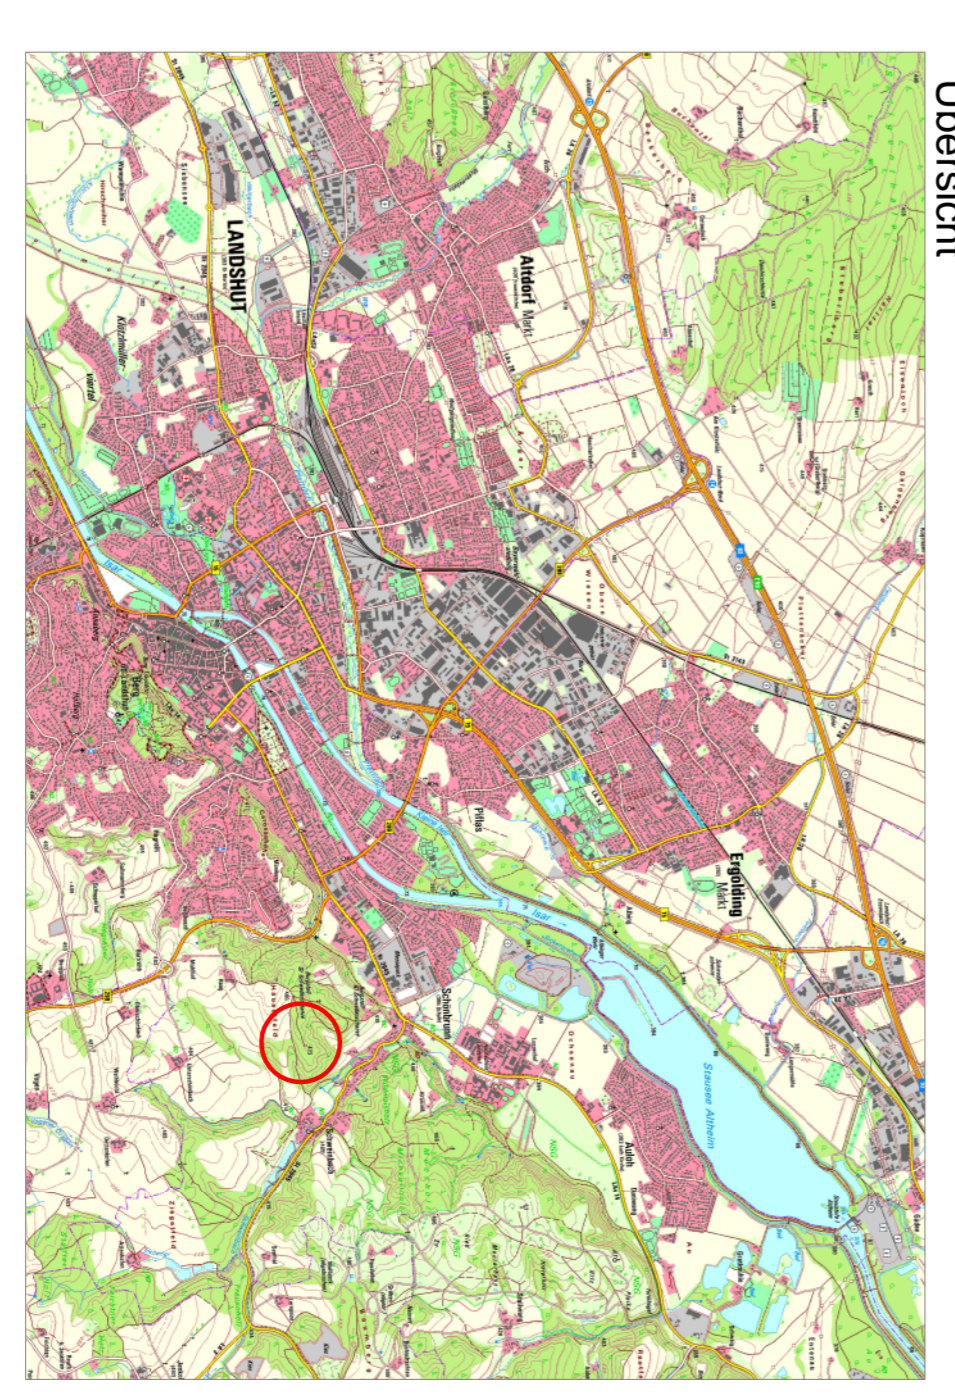

LEGENDE:

- Biosphärenpark
- Flussuferzone
- Geländehöhe
- Schneefuß
- Kommunale Grün- (Erhaltung)

<p>VERFAHREN</p> <p>1. Entwurfphase: 2023/02/08 - 2023/02/11</p> <p>2. Genehmigungsphase: 2023/02/11 - 2023/02/11</p>		<p>2023/02/08</p> <p>EP</p>
<p>PROJEKT</p> <p>19027 Wildbachstraße</p> <p>Lageplan</p> <p>Maßstab: 1:500</p>		<p>2023/02/08</p> <p>EP</p>
<p>VERANTWORTLICHE</p> <p>Stadt Landshut, Tiefbauamt</p> <p>19027 Wildbachstraße</p> <p>Lageplan</p> <p>Maßstab: 1:500</p>		<p>2023/02/08</p> <p>EP</p>