Ansicht Nord

Ansicht Ost

Gestaltungsbeirat 14.10.2021

Konzeptstudie am Bahnhofplatz, Landshut

Ansichten Nord und Ost

holzhauser wimmer architektur - Schlachthofstraße 47, 84034 Landshut - fon: 0871 / 97 49 03 18 - fax: 0871 / 97 49 03 19 - info@holzhauser-wimmer-architektur.de Datum: 03.05.2021 - Maßstab: 1/200

H/B = 420 / 700 (0.29m²)

Gestaltungsbeirat 14.10.2021

Ansicht Süd

GRUNDSTÜCKSGRENZE

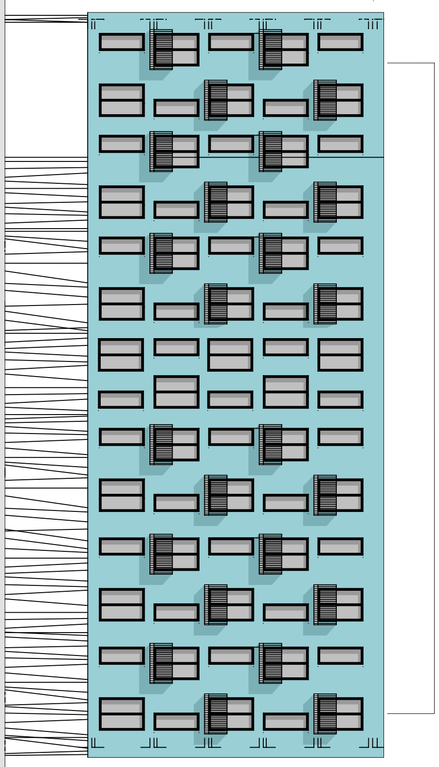

GRUNDSTÜCKSGRENZE

Ansicht Süd

GRUNDSTÜCKSGRENZE

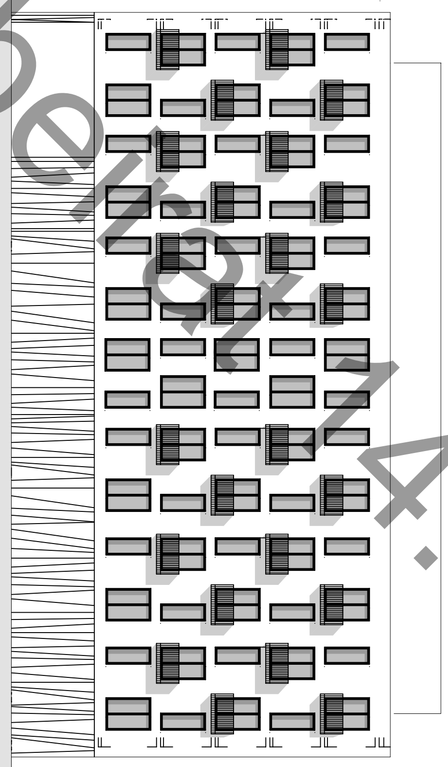

GRUNDSTÜCKSGRENZE

Ansicht West

Flurnummer: 1580/101

GRUNDSTÜCKSGRENZE

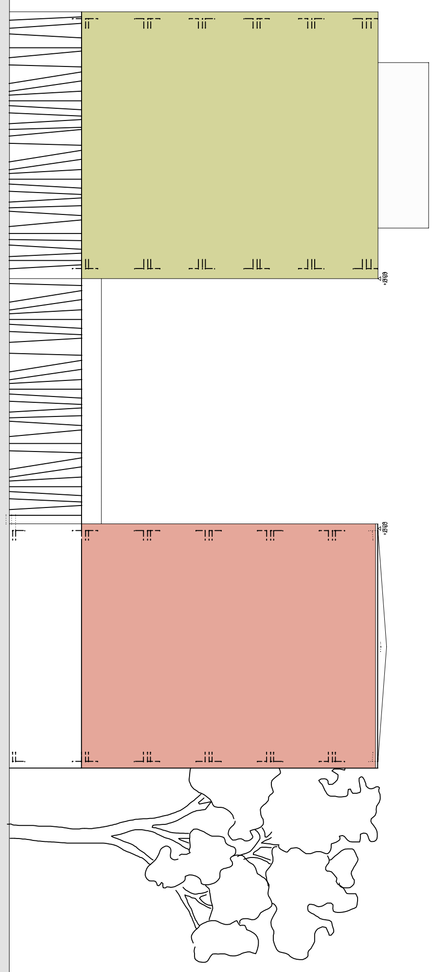

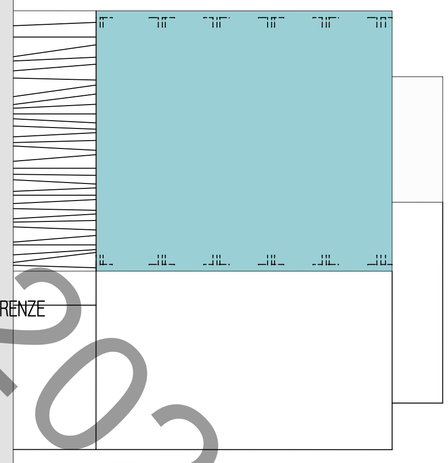

GRUNDSTÜCKSGRENZE

H/B = 594 / 700 (0,42m²)

Konzeptstudie am Bahnhofplatz, Landshut

Ansicht West und Süd

holzhauser wimmer architektur - Schlachthofstraße 47, 84034 Landshut - fon: 0871 / 97 49 03 18 - fax: 0871 / 97 49 03 19 - info@holzhauser-wimmer-architektur.de

Datum: 03.05.2021 - Maßstab: 1/200

Konzeptstudie am Bahnhofplatz, Landshut

Dachaufsicht

holzhauser wimmer architektur - Schlachthofstraße 47, 84034 Landshut - fon: 0871 / 97 49 03 18 - fax: 0871 / 97 49 03 19 - info@holzhauser-wimmer-architektur.de

Datum: 03.05.2021 - Maßstab: 1/200

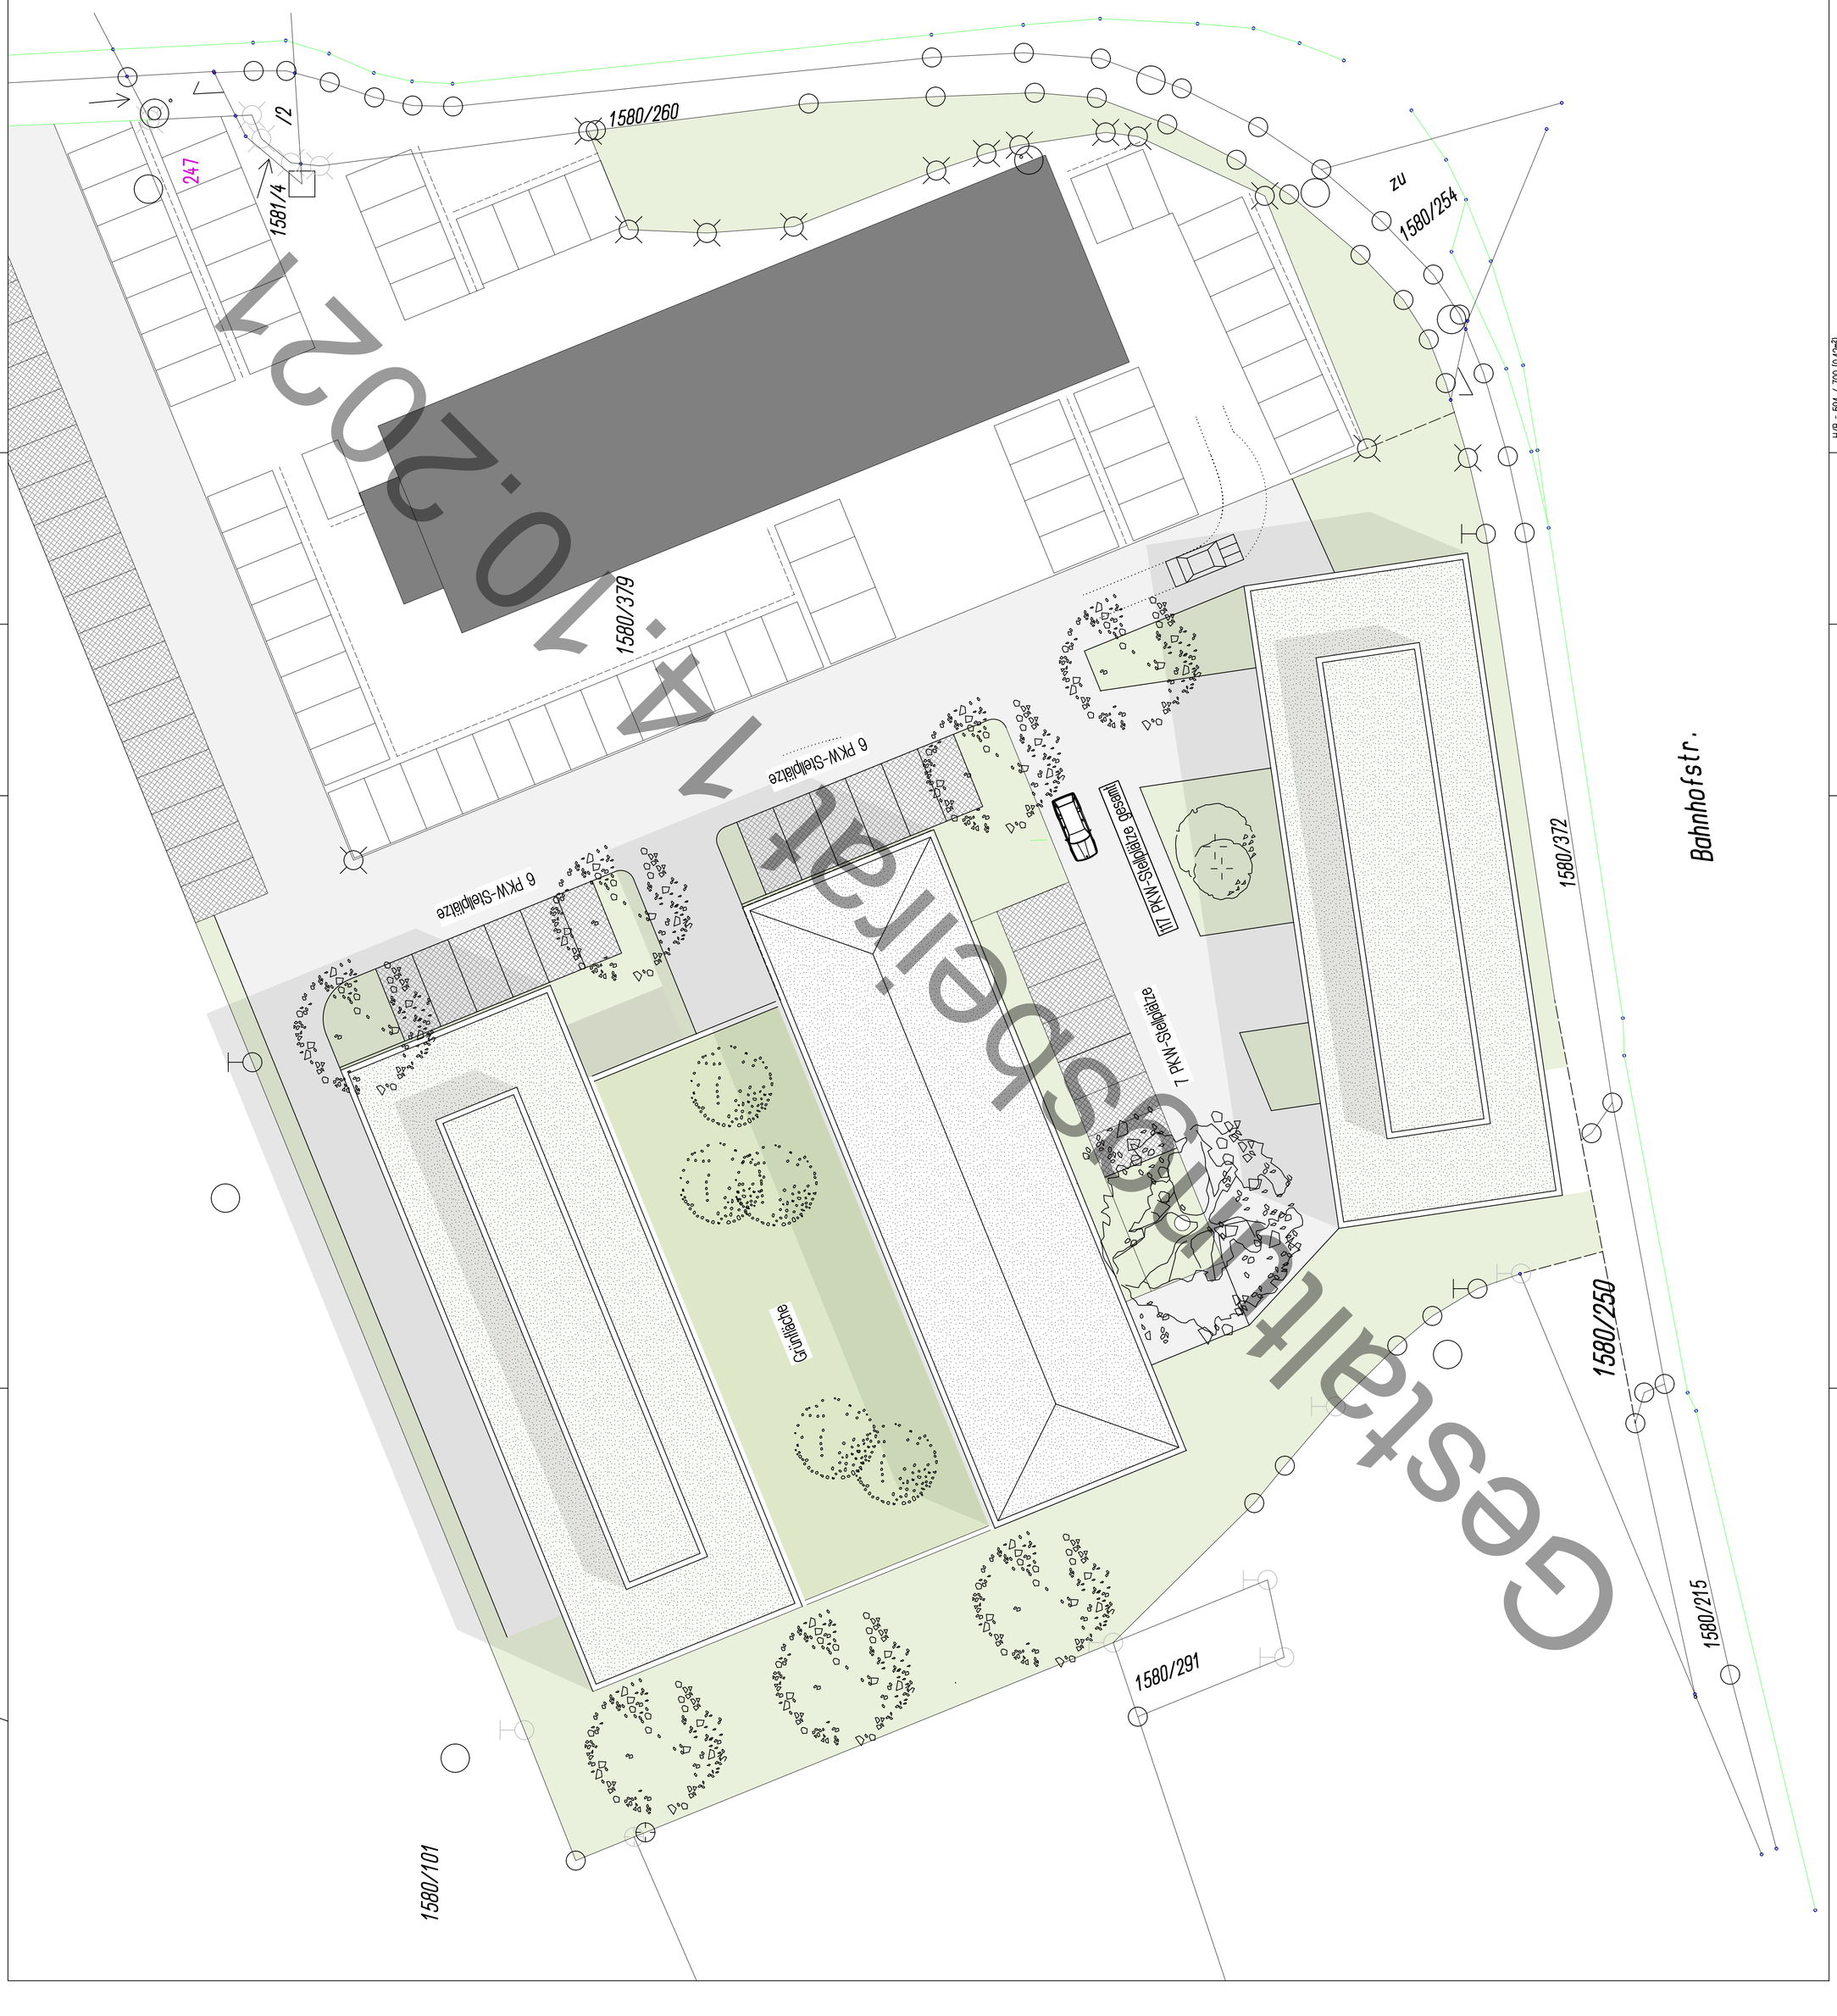

Gestaltungsbeirat 14.10.2021

H/B = 594 / 700 (0.42m²)

holzhauser wimmer architektur - Schlachthofstraße 47, 84034 Landshut - fon: 0871 / 97 49 03 18 - fax: 0871 / 97 49 03 19 - info@holzhauser-wimmer-architektur.de

Datum: 03.05.2021 - Maßstab: 1/200

Konzeptstudie am Bahnhofplatz, Landshut

Grundriss 1.OG

Gestaltungsbeirat 14.10.2021

Bahnhofstr.

1580/372

1580/260

1580/379

1580/254

zu

1581/4

/2

247

1580/250

1580/215

1580/291

1580/101

Gewerbe

Gewerbe

Gewerbe

Grünfläche

Gewerbe Bestand

H/B = 594 / 700 (0.42m²)

Gestaltungsbeirat 14.10.2021

1580/101
1580/291
1580/215
1580/121
1580/250
14.50
1a
7 PKW-Stellplätze
31 PKW-Stellplätze
FAHRRÄDER
CAR SHARING
8 PKW-Stellplätze
41.65
117 PKW-Stellplätze gesamt
244
FAHRRÄDER
E-BIKE LADESTATION
6 PKW-Stellplätze
1580/326
1580/328
6 PKW-Stellplätze
1580/372
1580/327
E- LADESTATIONEN
10 PKW-Stellplätze
1580/379
21 PKW-Stellplätze
Bahnhofstr.
1580/254
zu
1581/4
247
1580/260
12

H/B = 594 / 700 (0.42m²)

Konzeptstudie am Bahnhofplatz, Landshut

Grundriss EG - mit interner Grundstücksgrenzen

holzhauser wimmer architektur - Schlachthofstraße 47, 84034 Landshut - fon: 0871 / 97 49 03 18 - fax: 0871 / 97 49 03 19 - info@holzhauser-wimmer-architektur.de

Datum: 03.05.2021 - Maßstab: 1/200

Konzeptstudie am Bahnhofplatz, Landshut

Grundriss TGa

holzhauser wimmer architektur - Schlachthofstraße 47, 84034 Landshut - fon: 0871 / 97 49 03 18 - fax: 0871 / 97 49 03 19 - info@holzhauser-wimmer-architektur.de

Datum: 03.05.2021 - Maßstab: 1/200

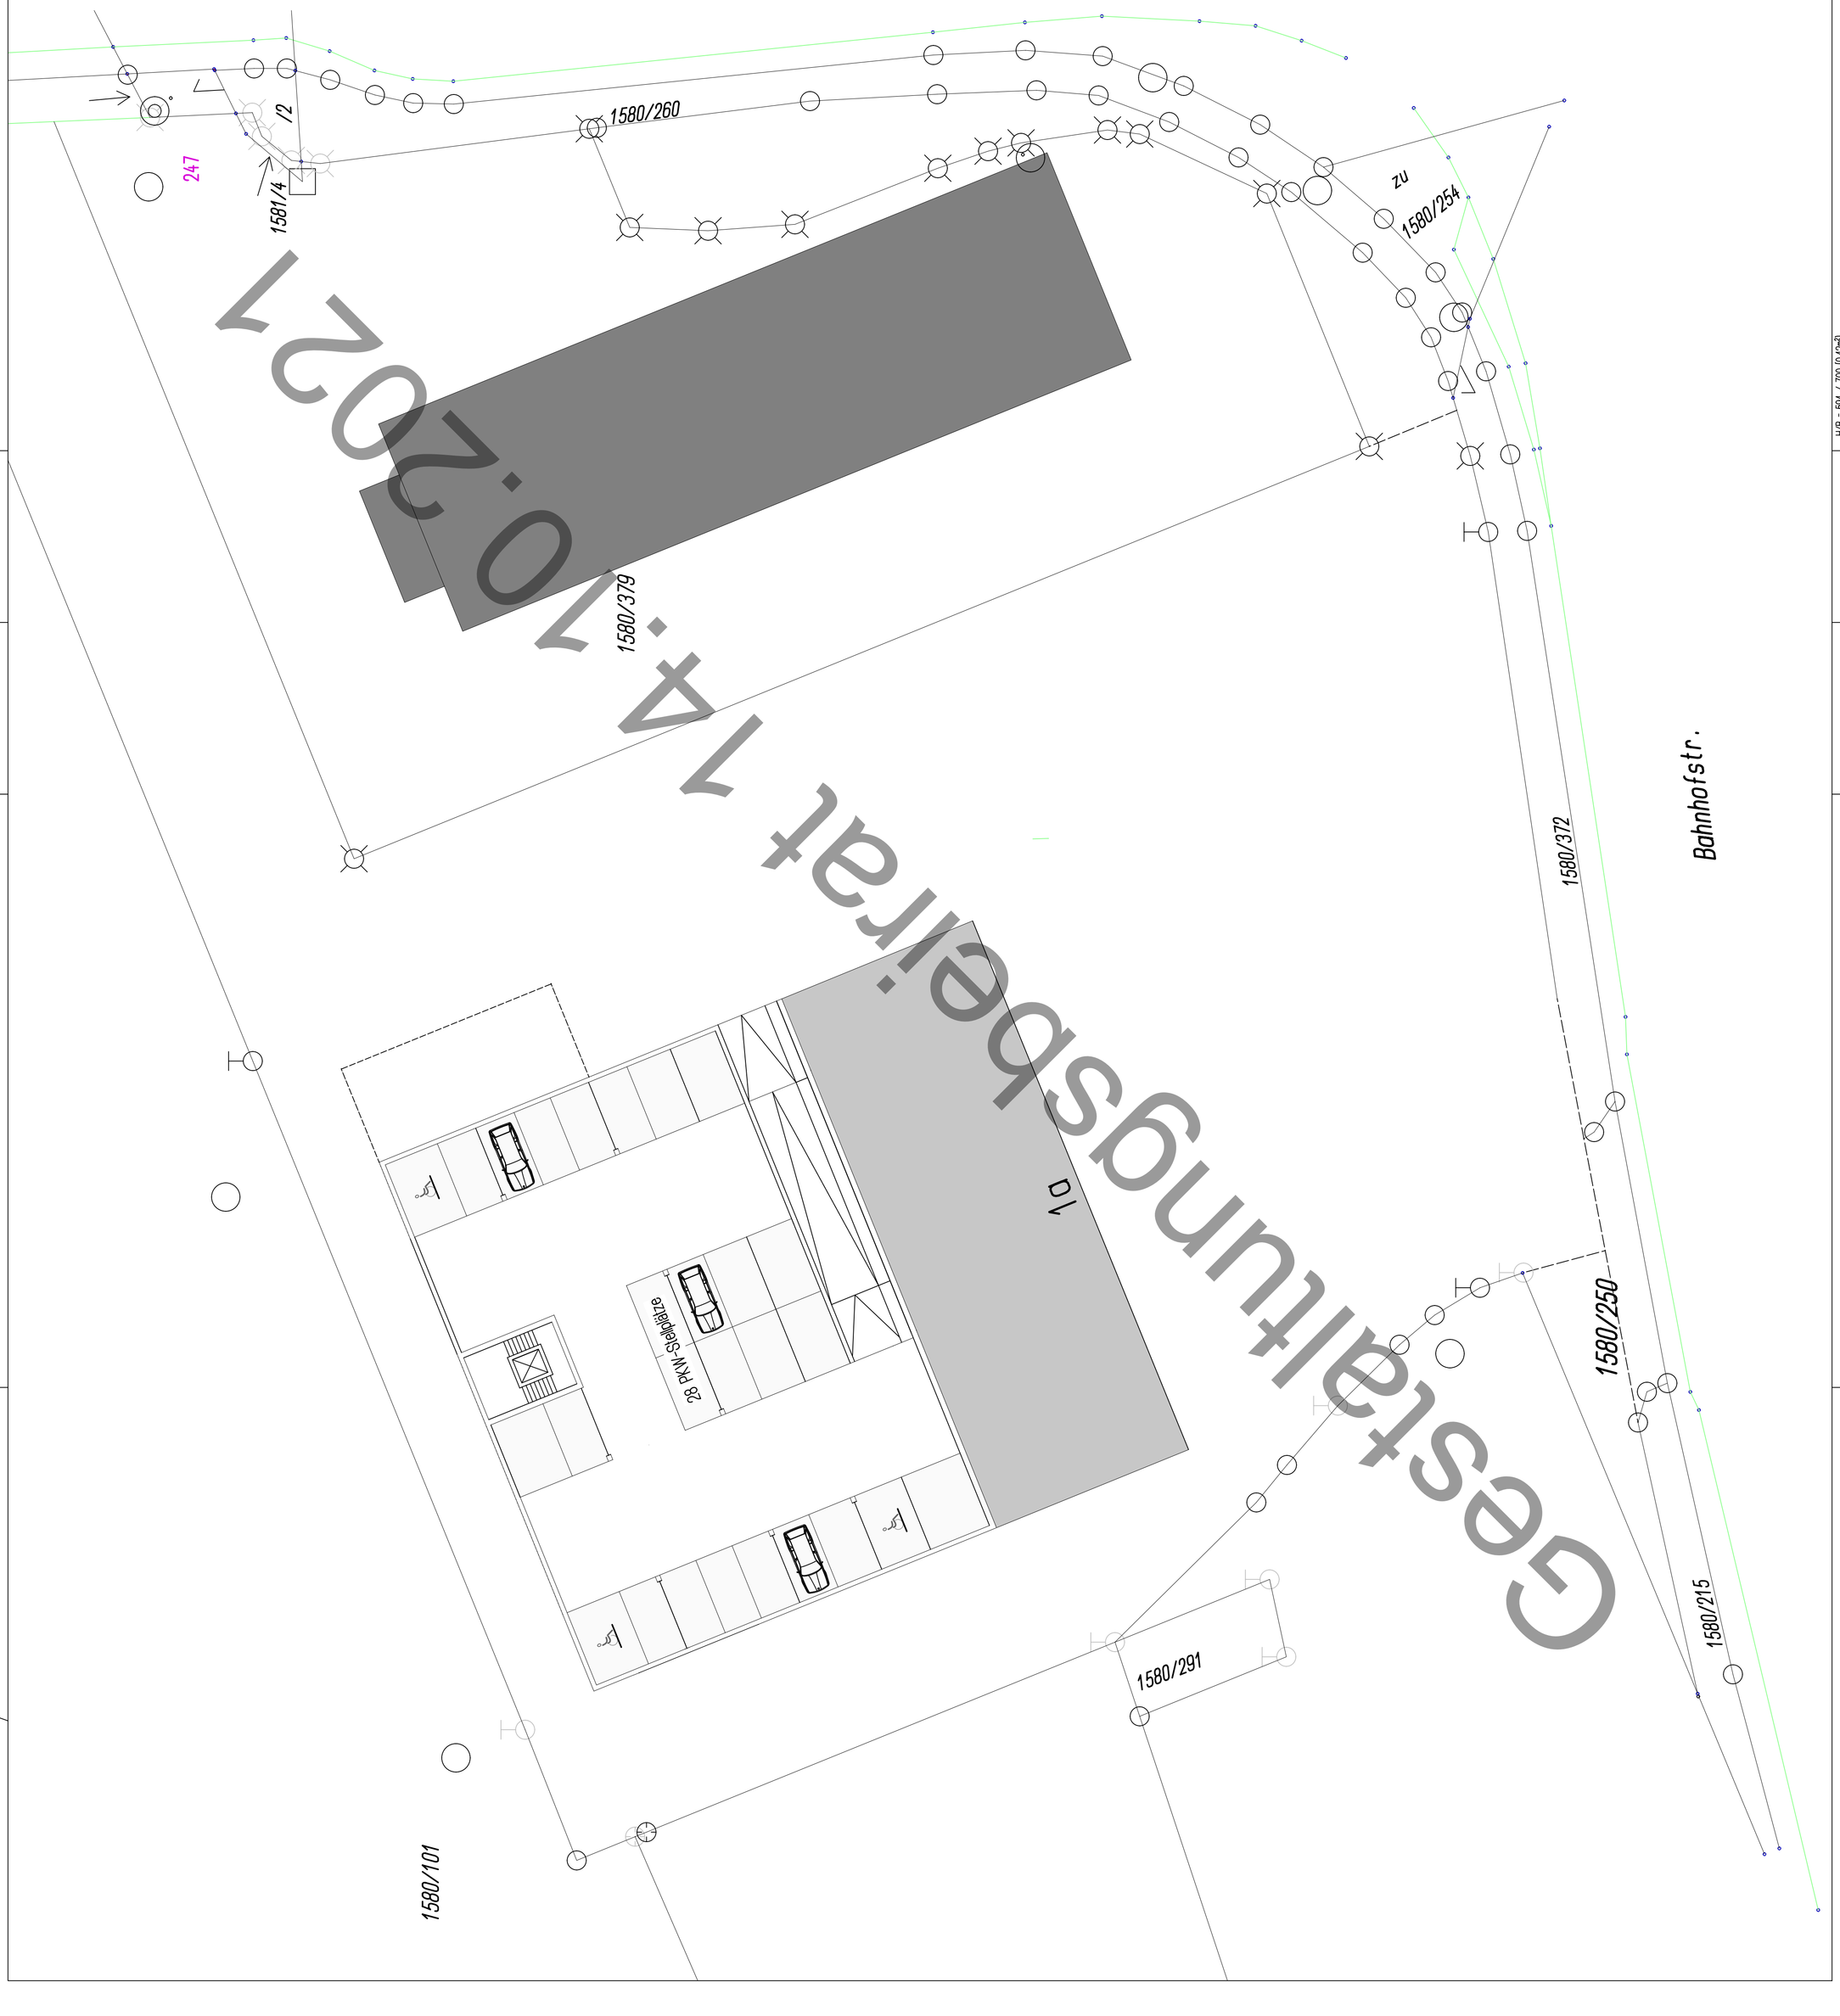

Gestaltungsbeirat 14.10.2021