






Untergeschoss 1:100

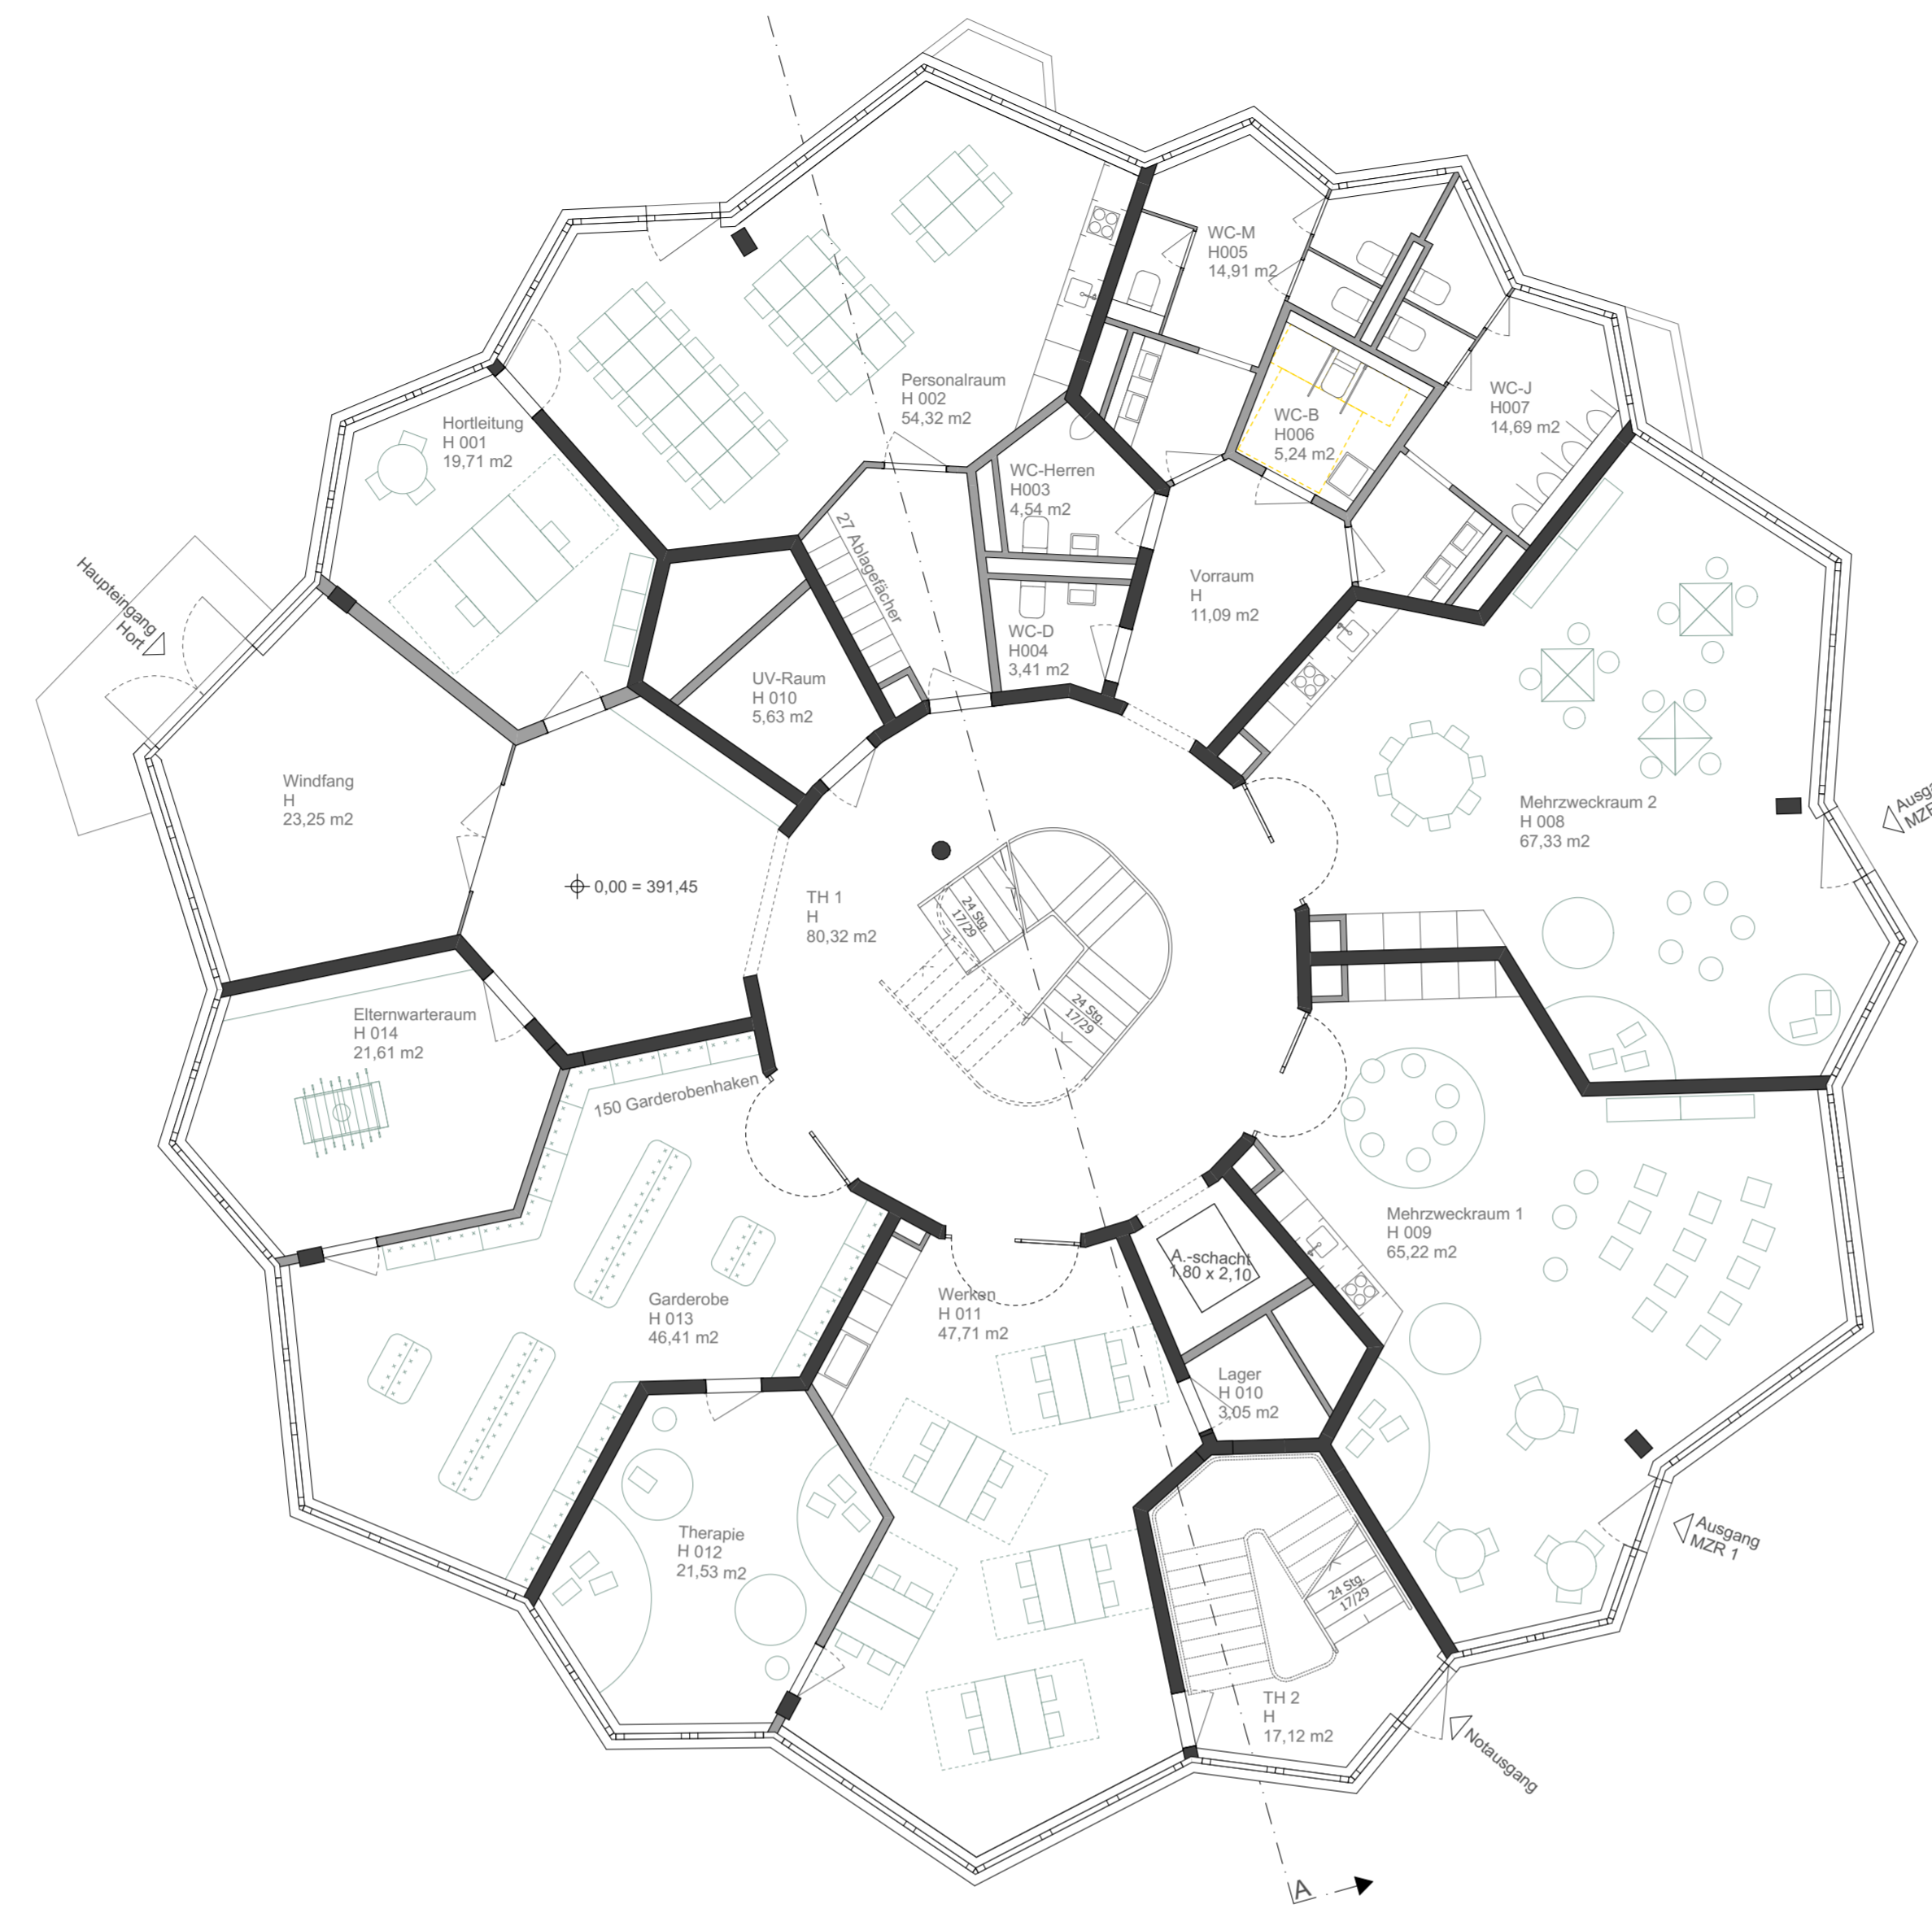


Erdgeschoss 1:100

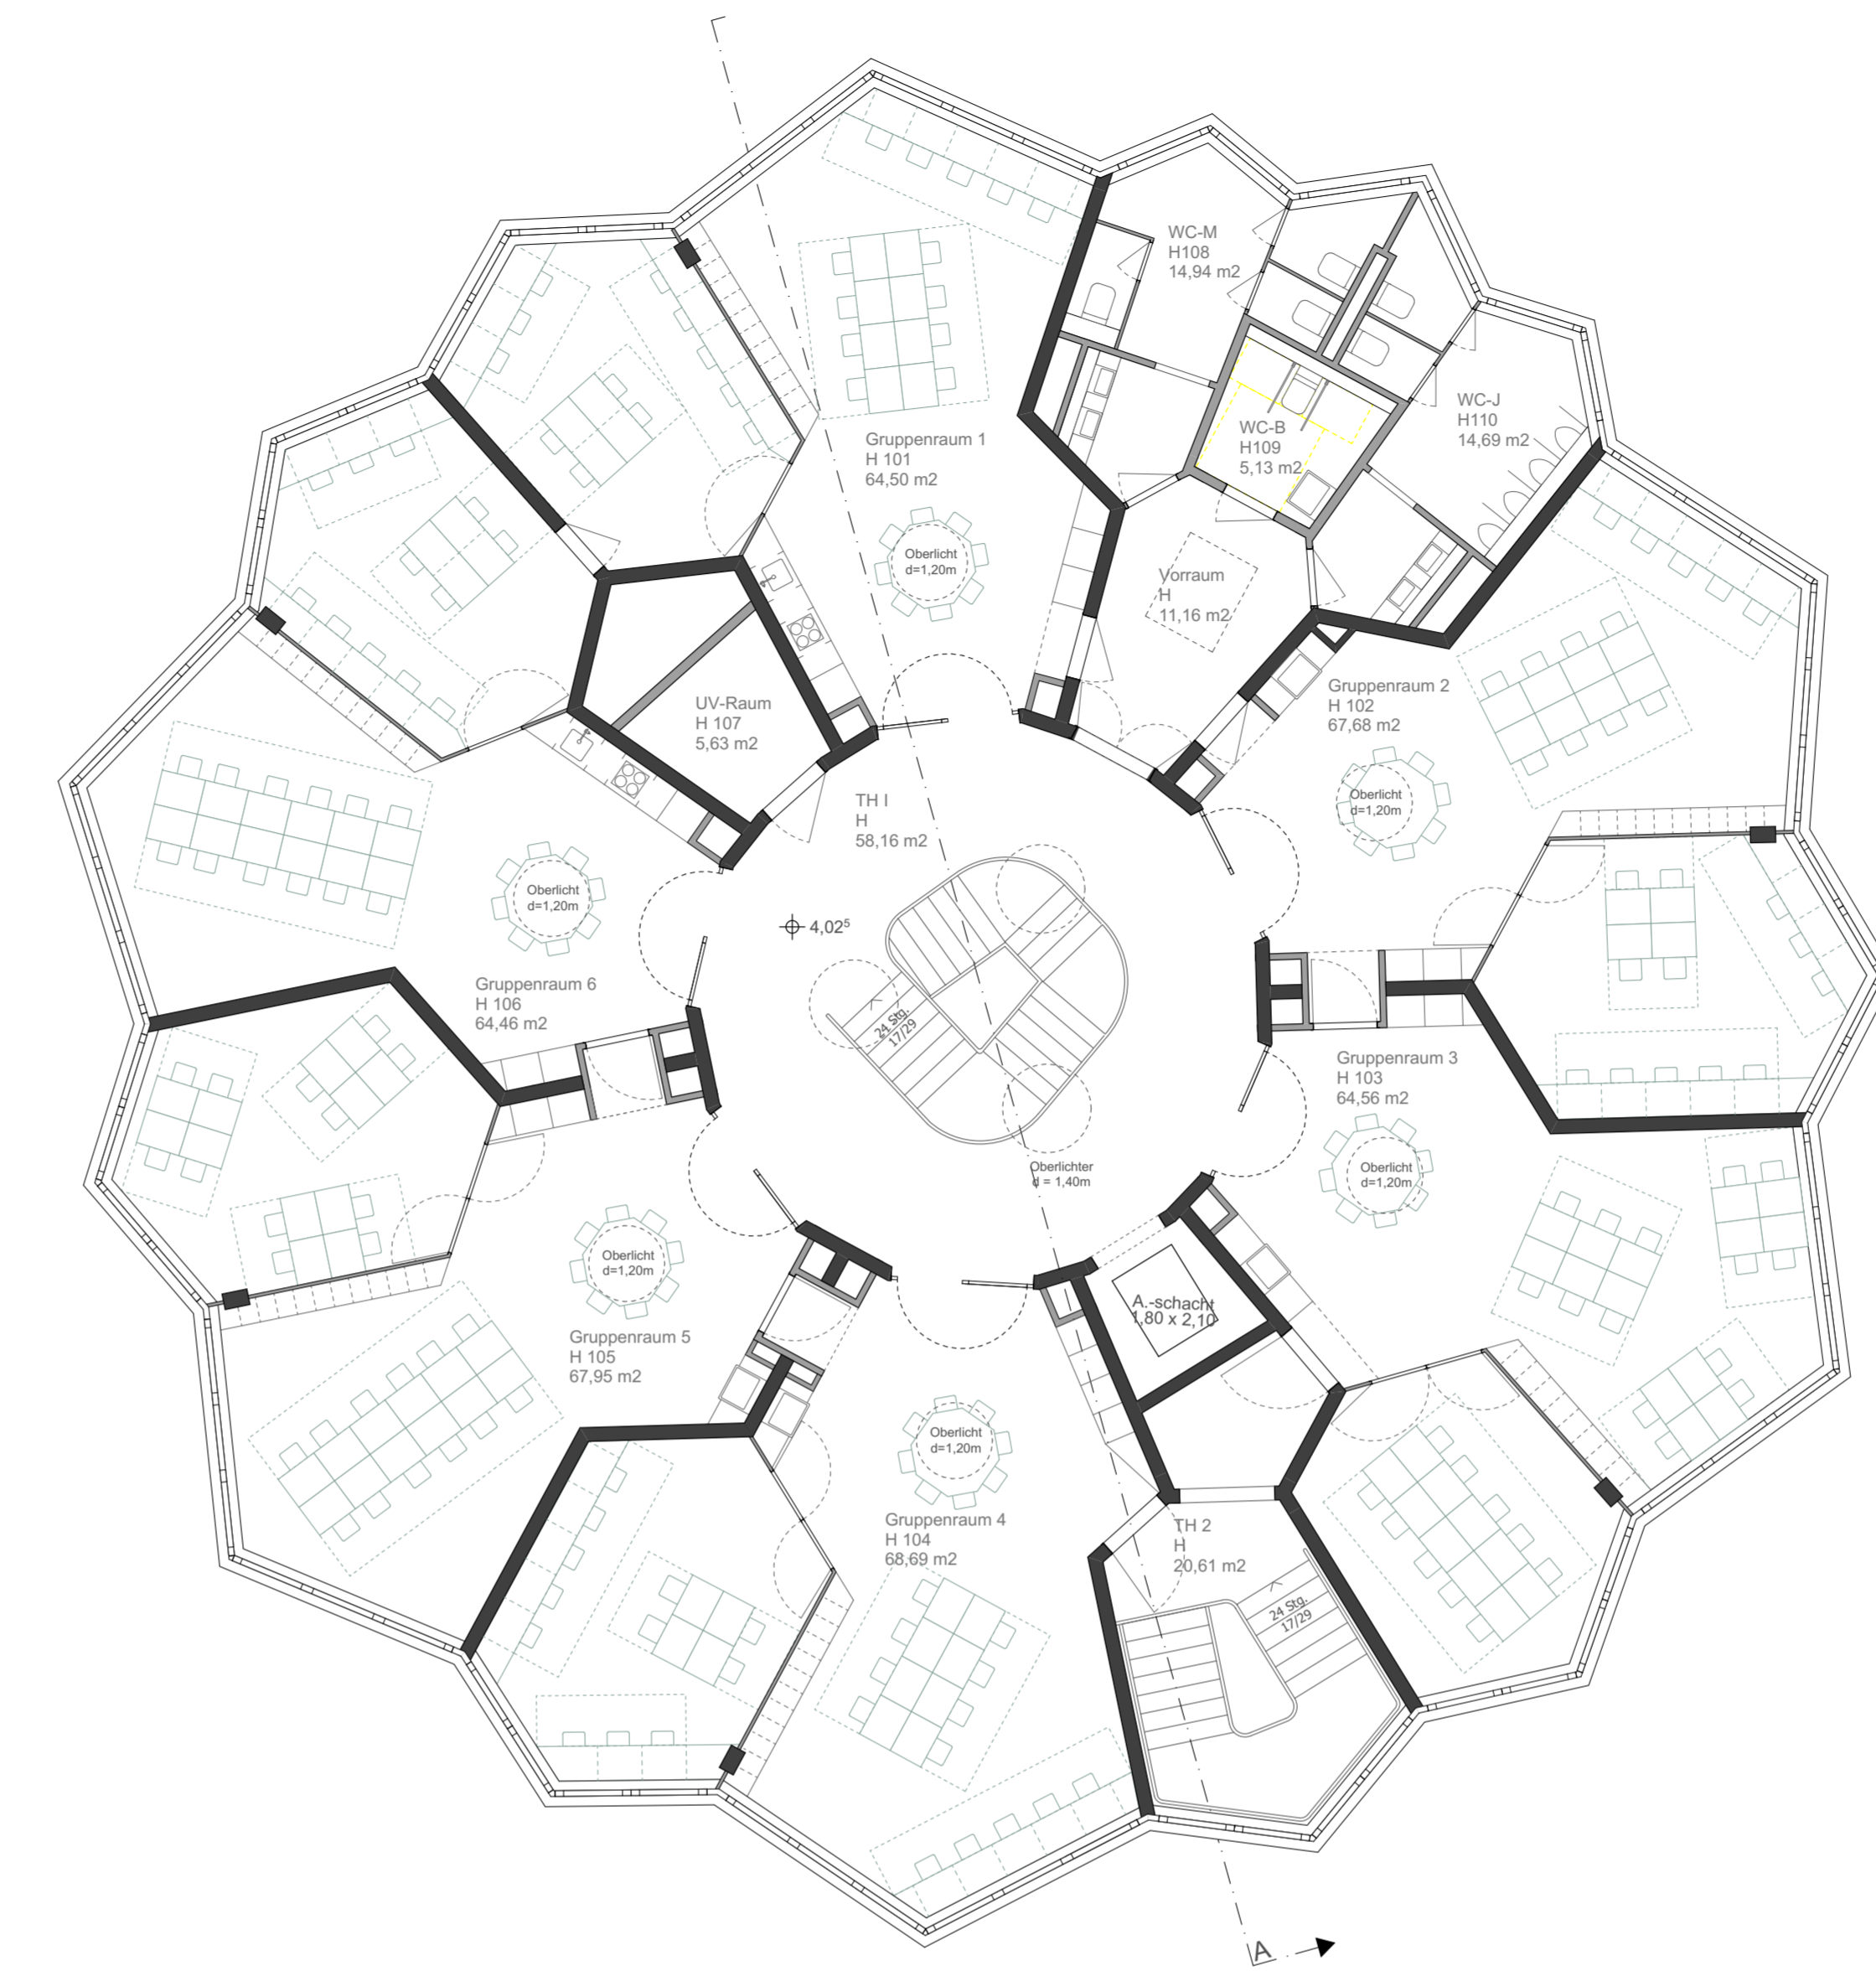

Obergeschoss 1:100

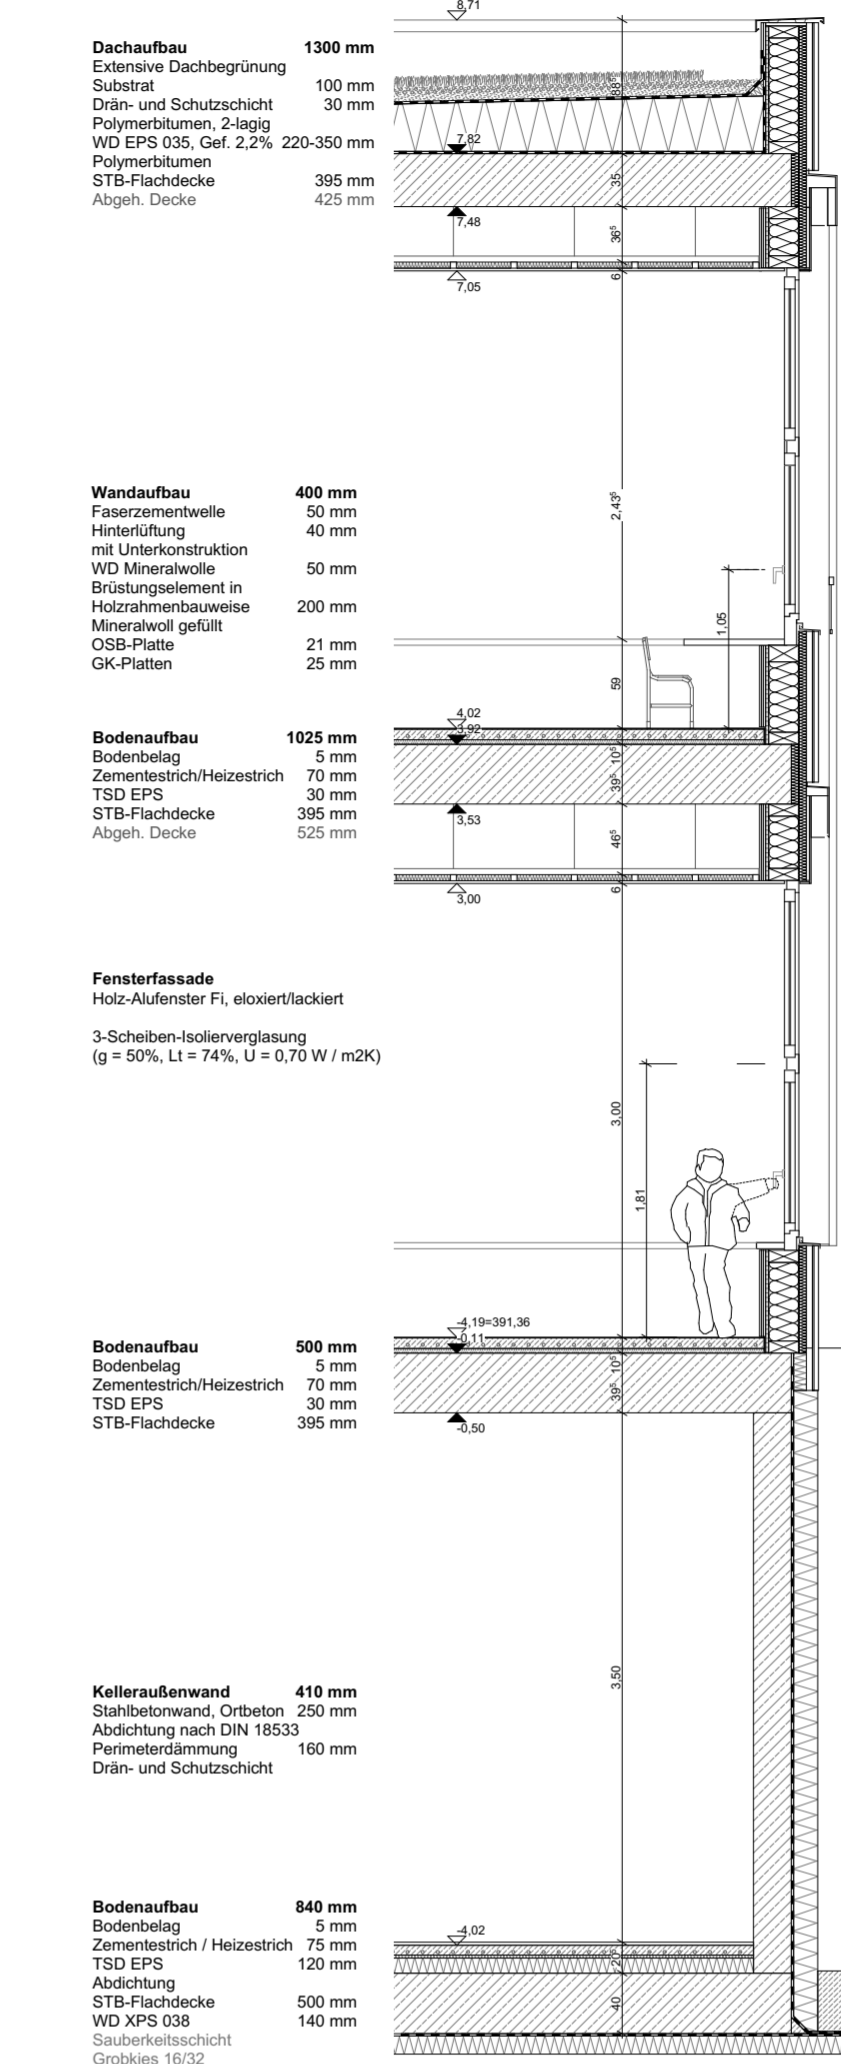


Fassadenschnitt mit Ansicht 1:50

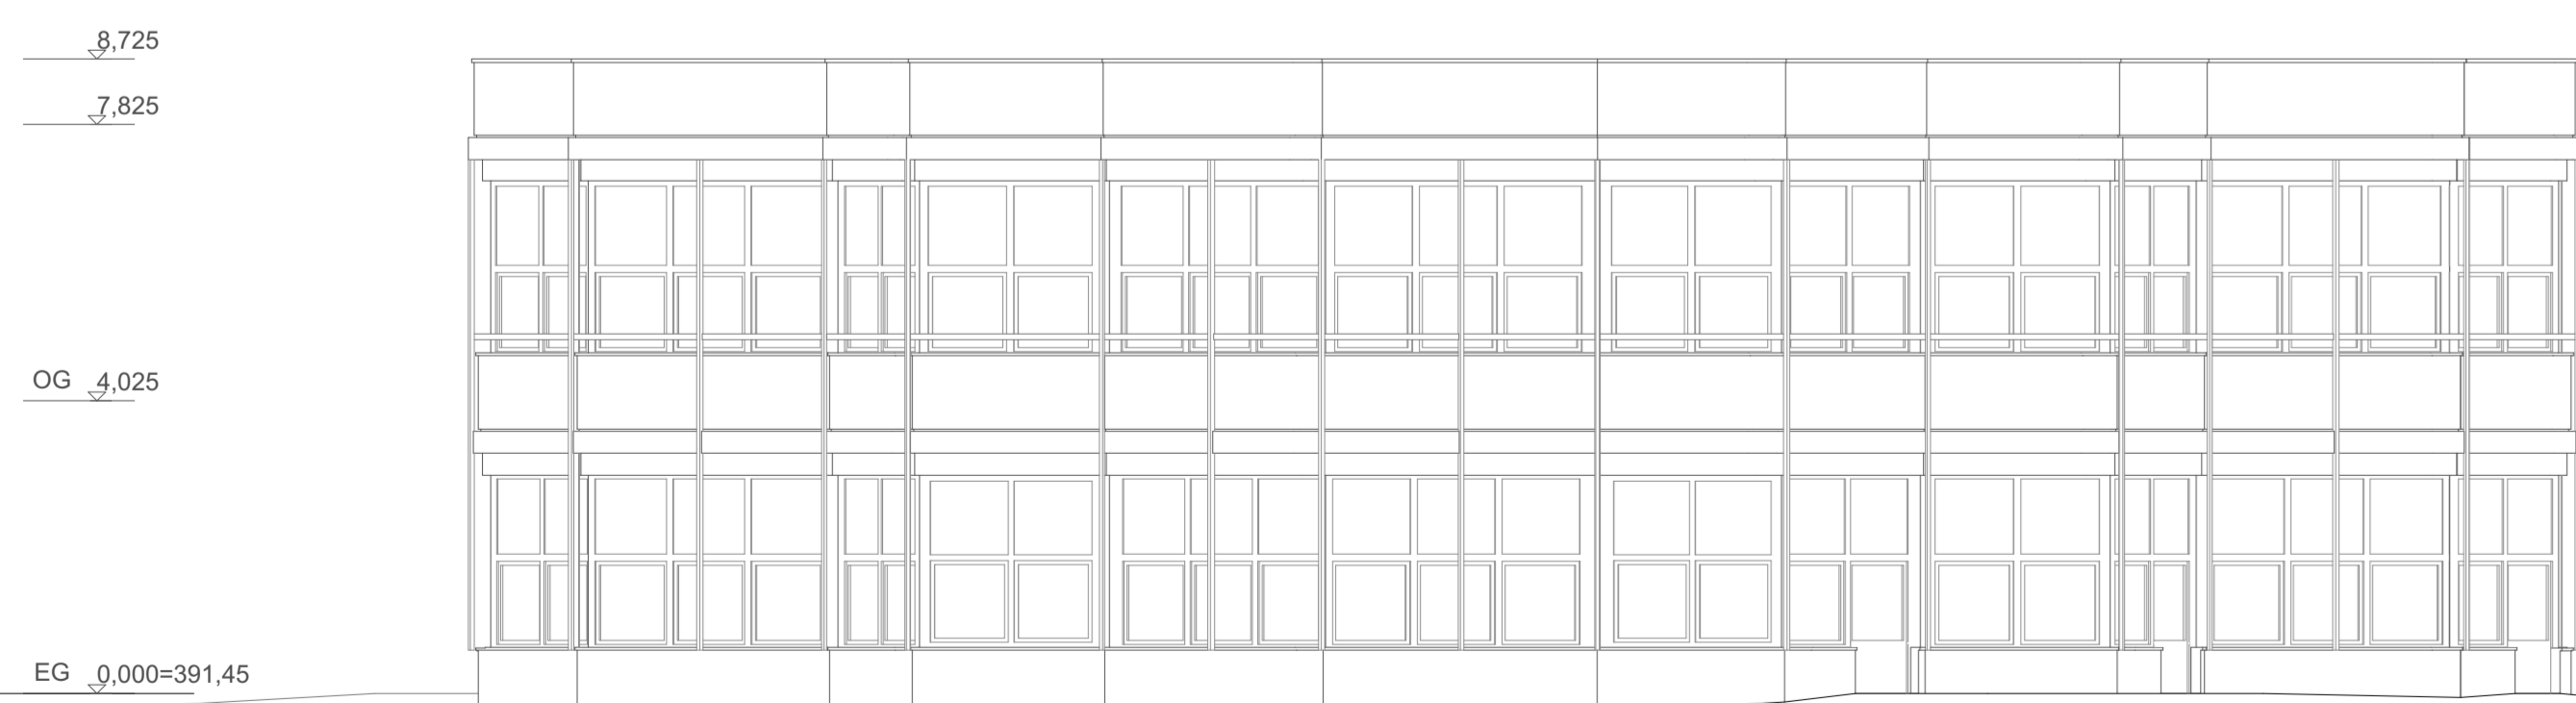

Ansicht Süd 1:100



Ansicht West 1:100

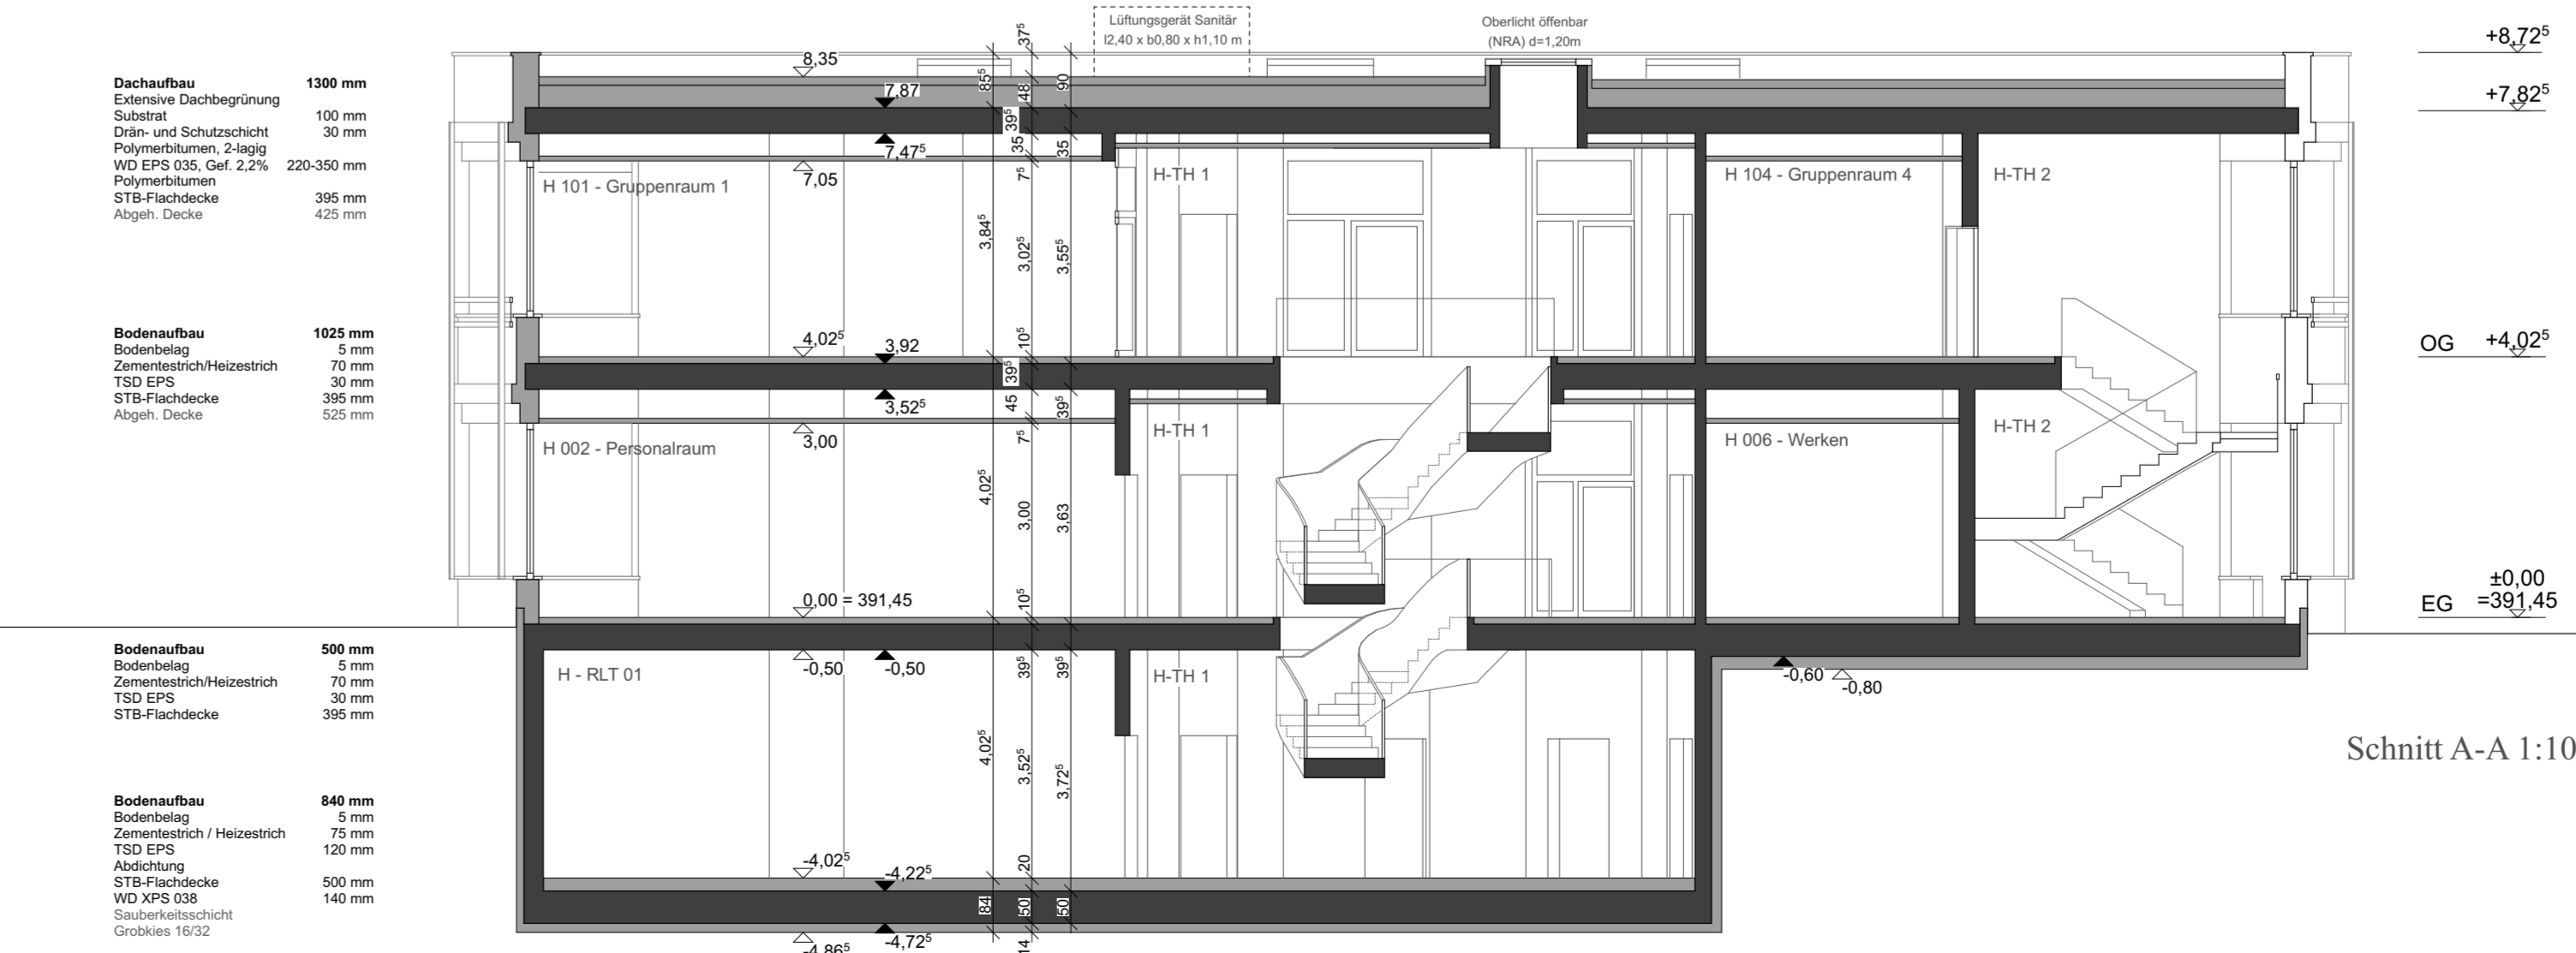

Schnitt A-A 1:100