



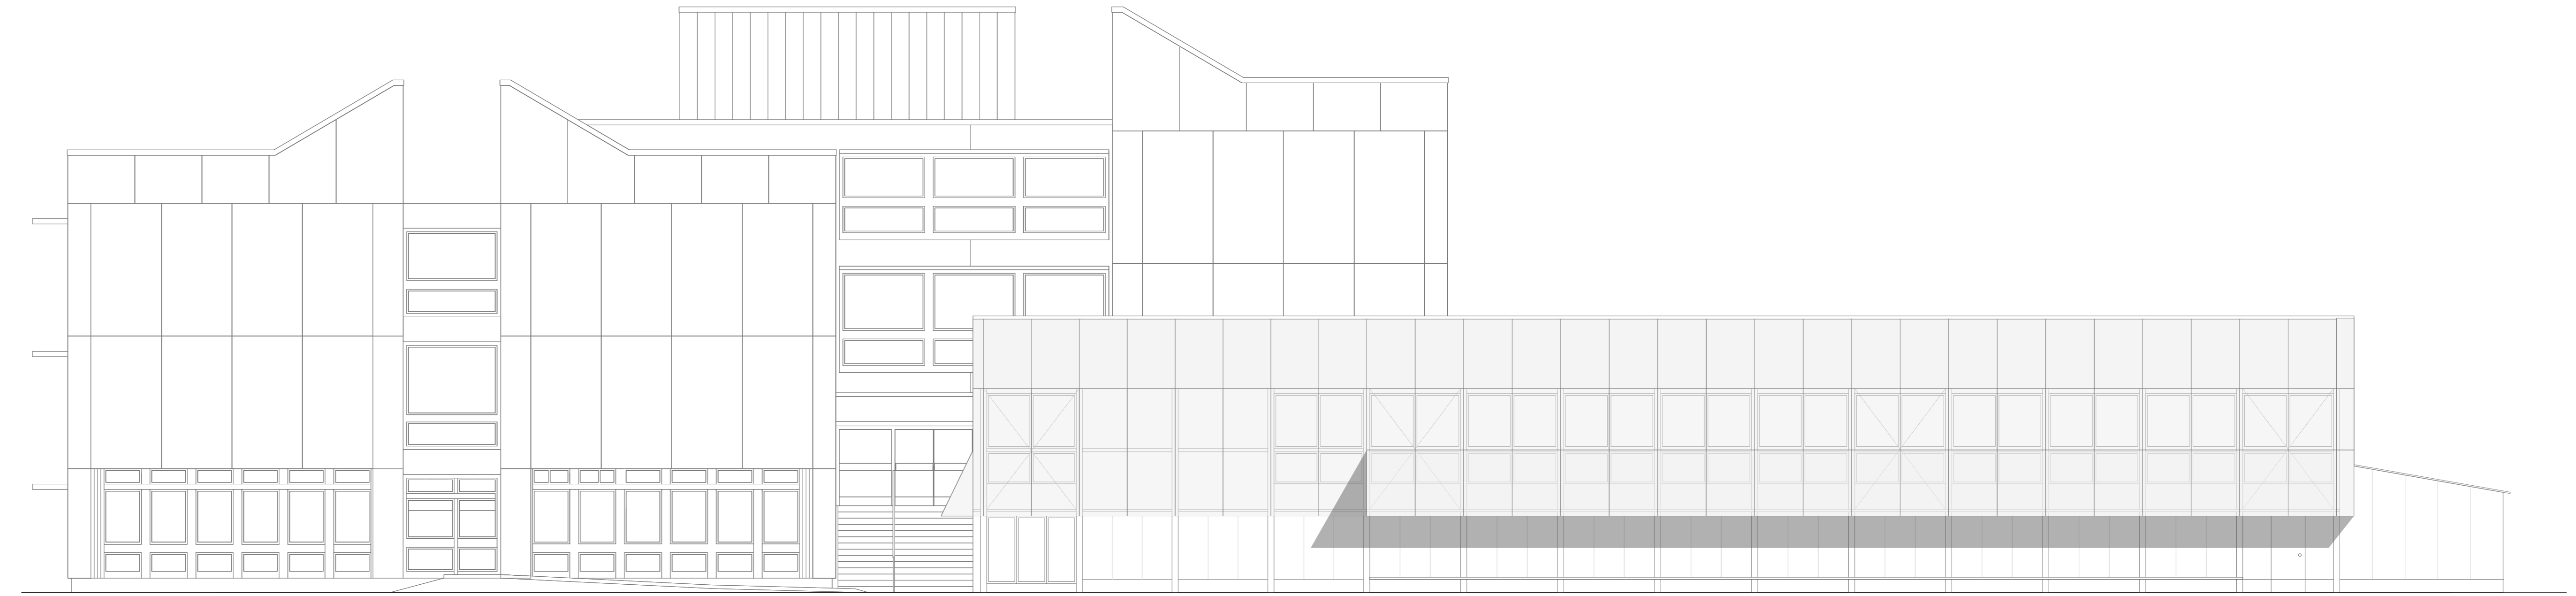


Ansicht Süd 1:100




Ansicht Ost 1:100

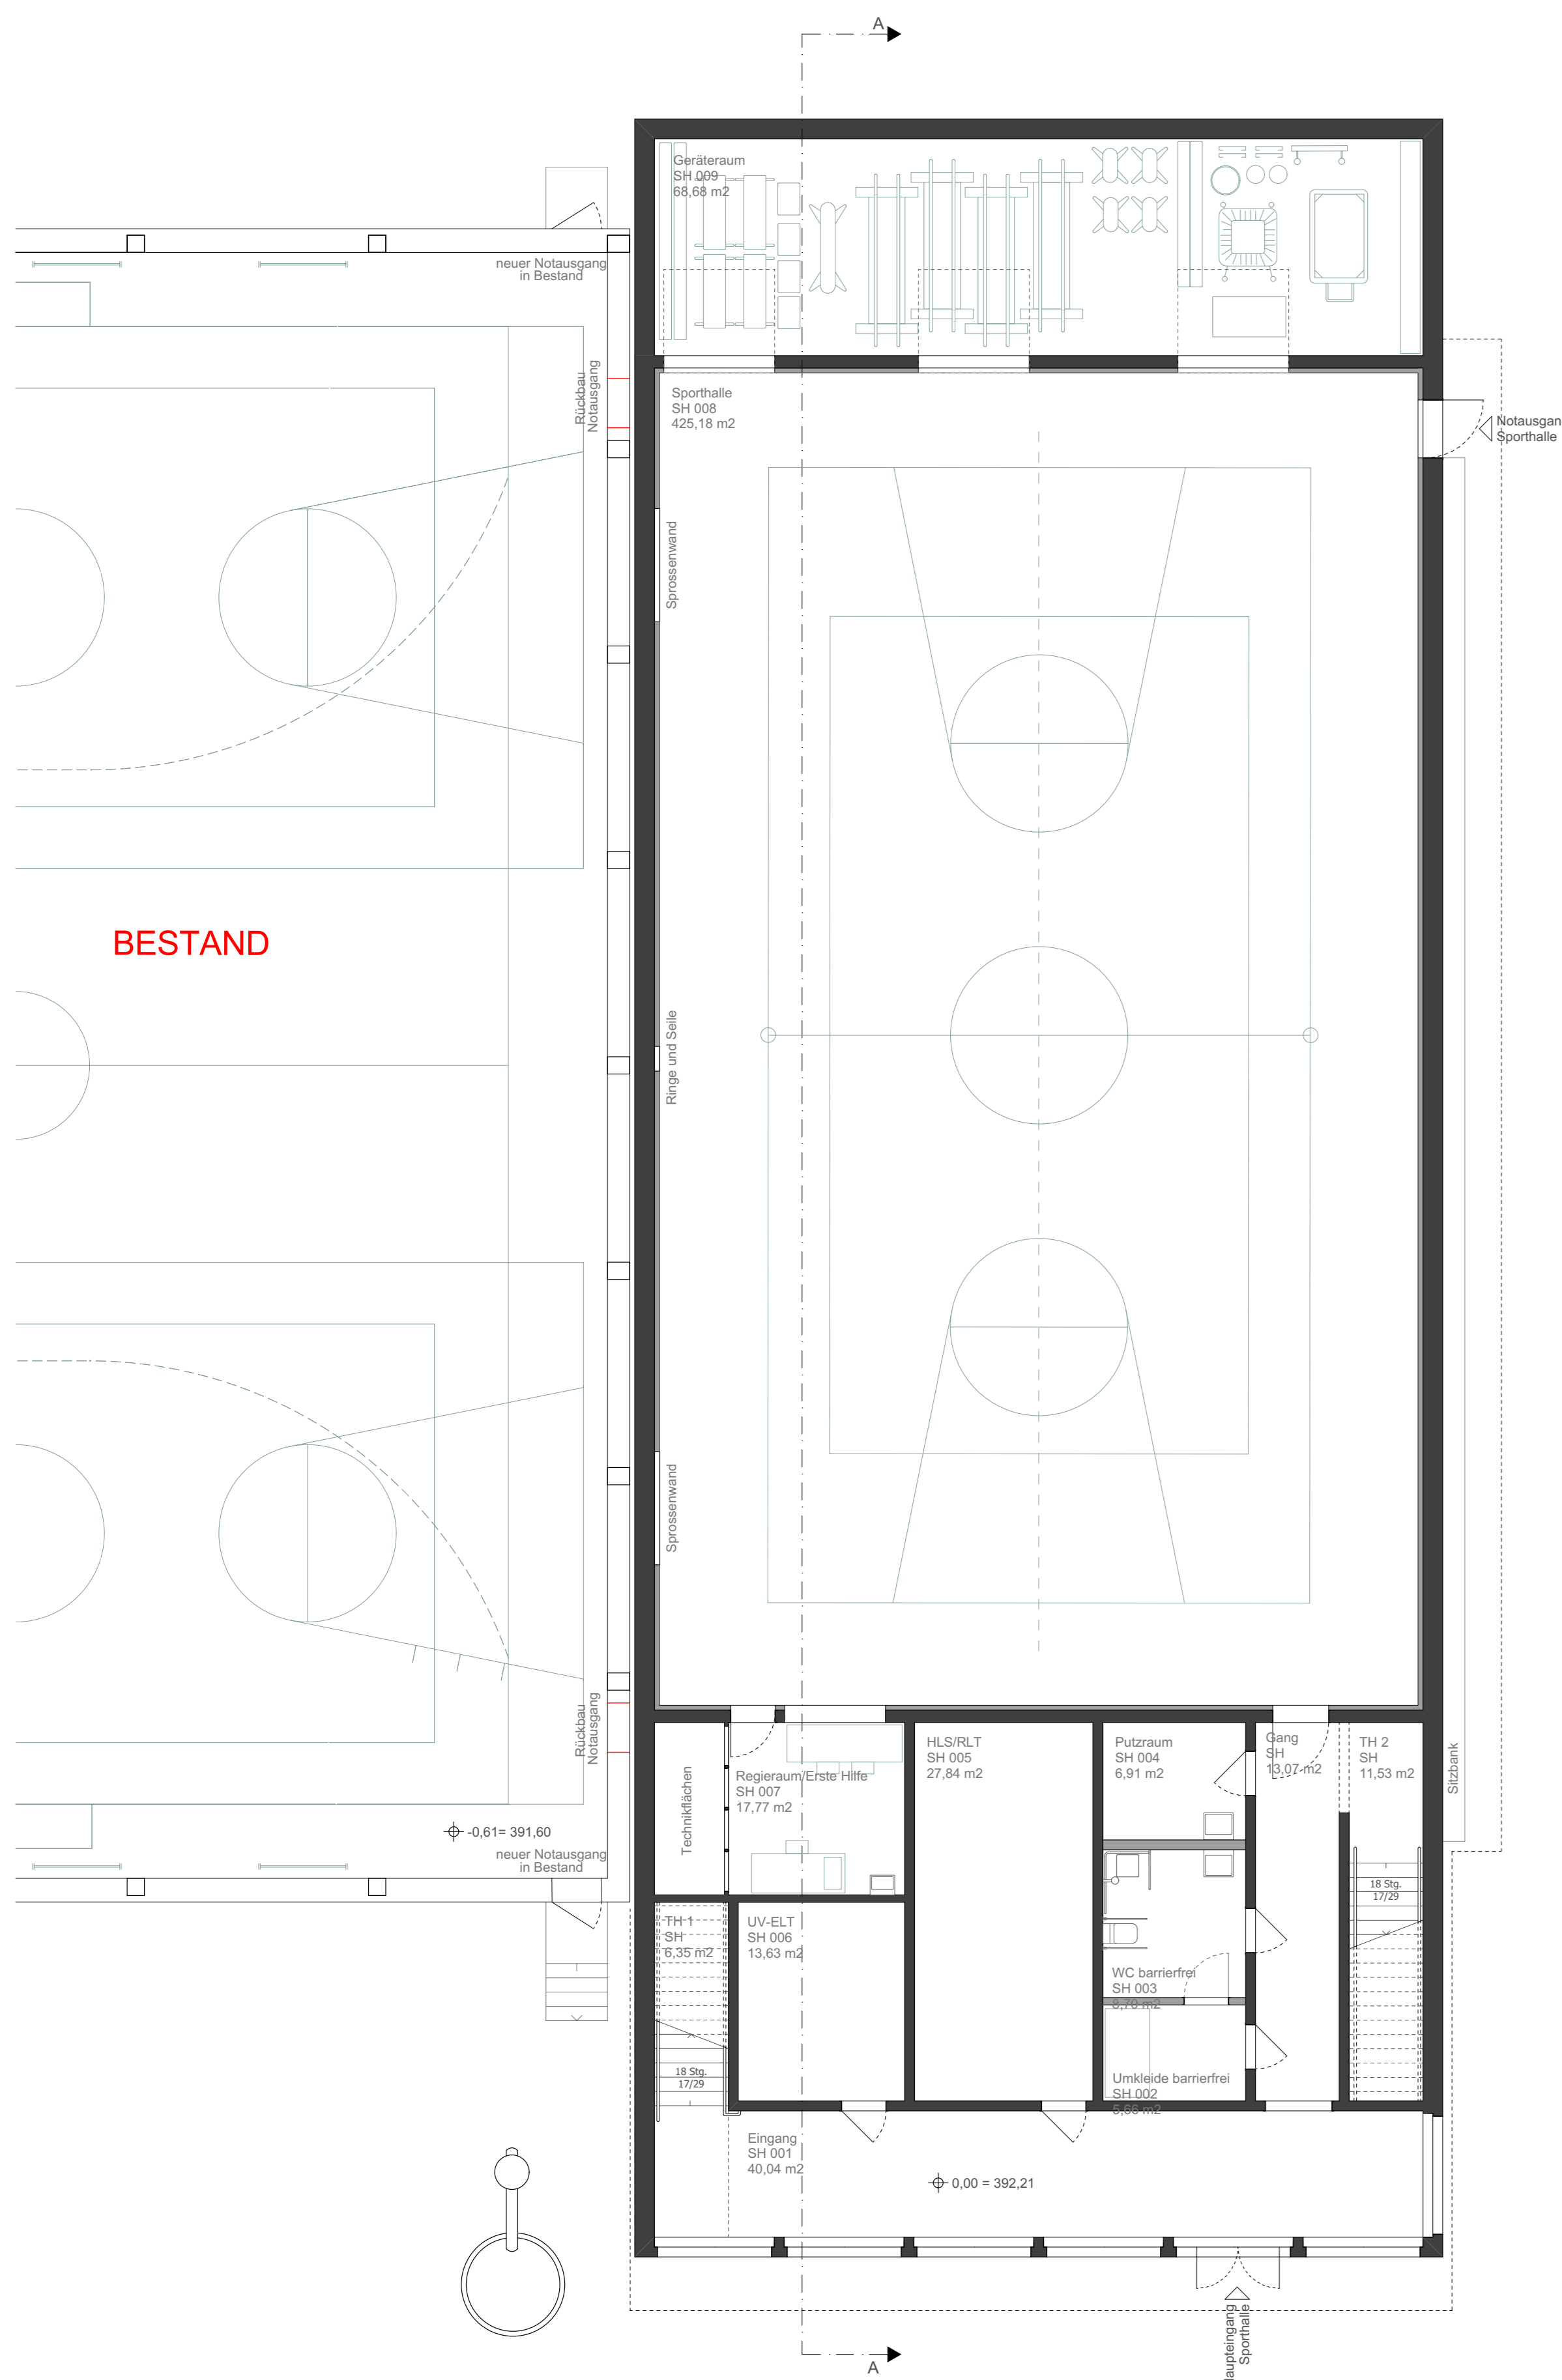


Erdgeschoss 1:100

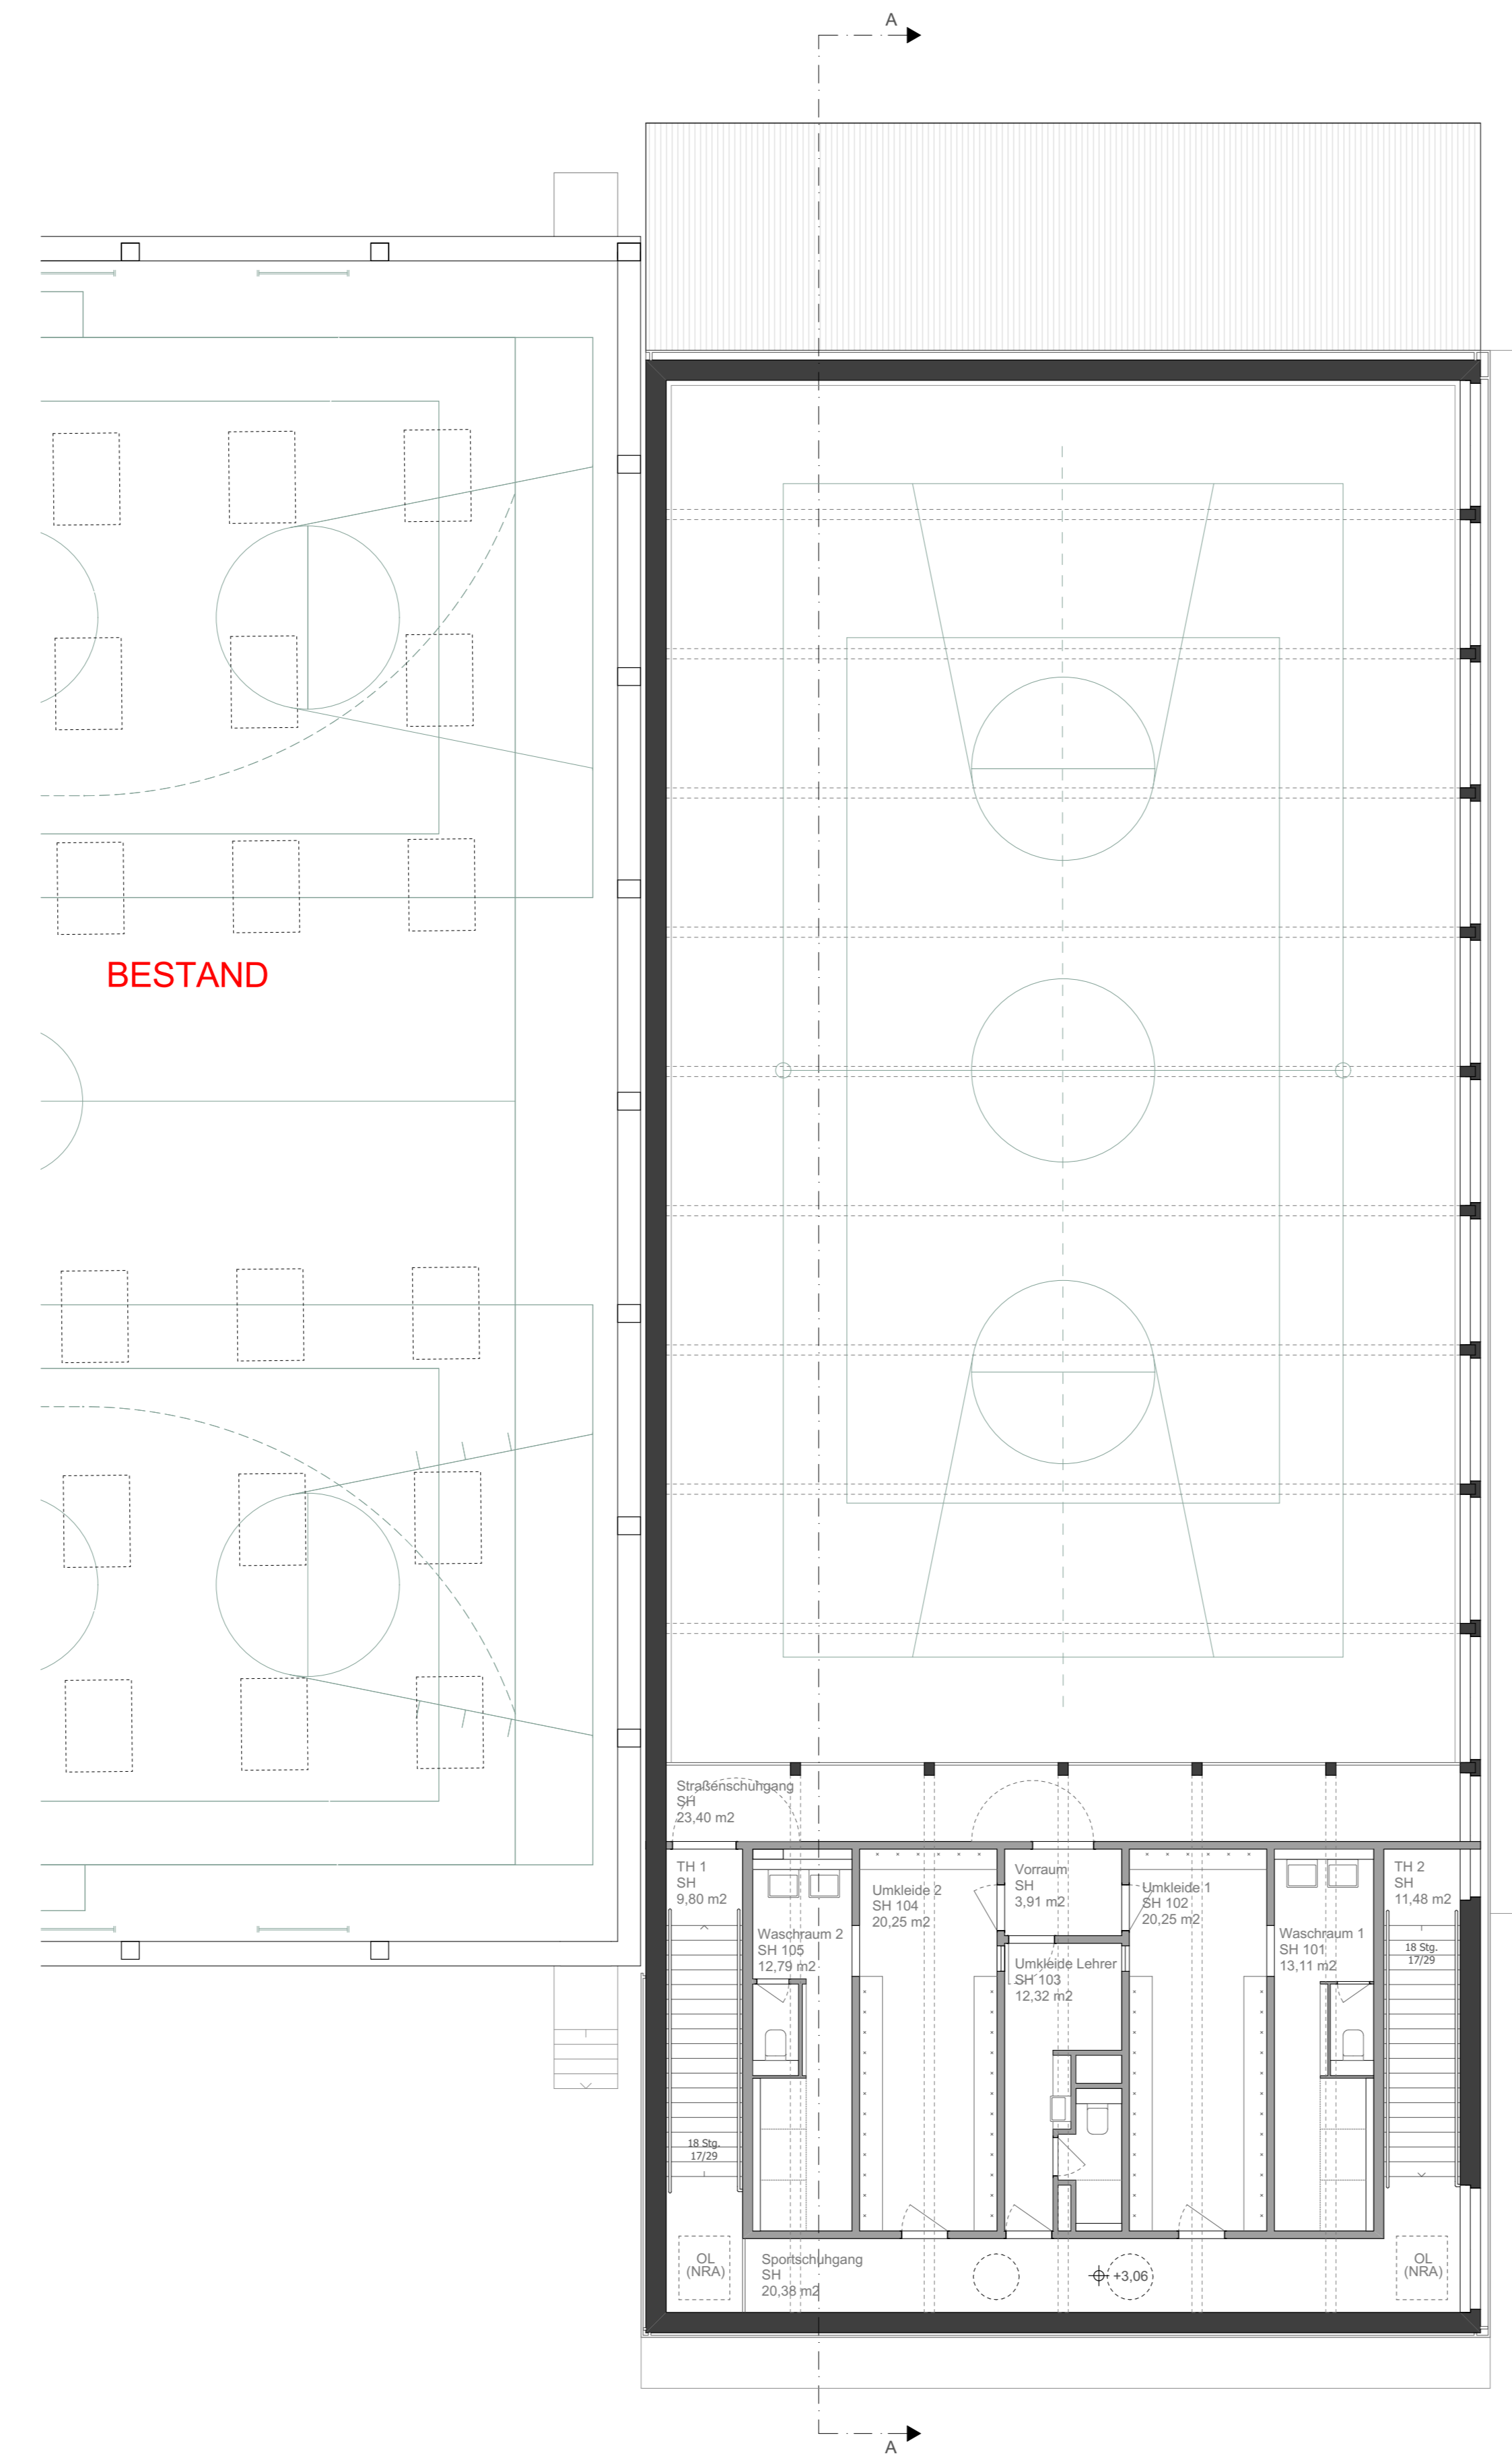

Obergeschoss 1:100

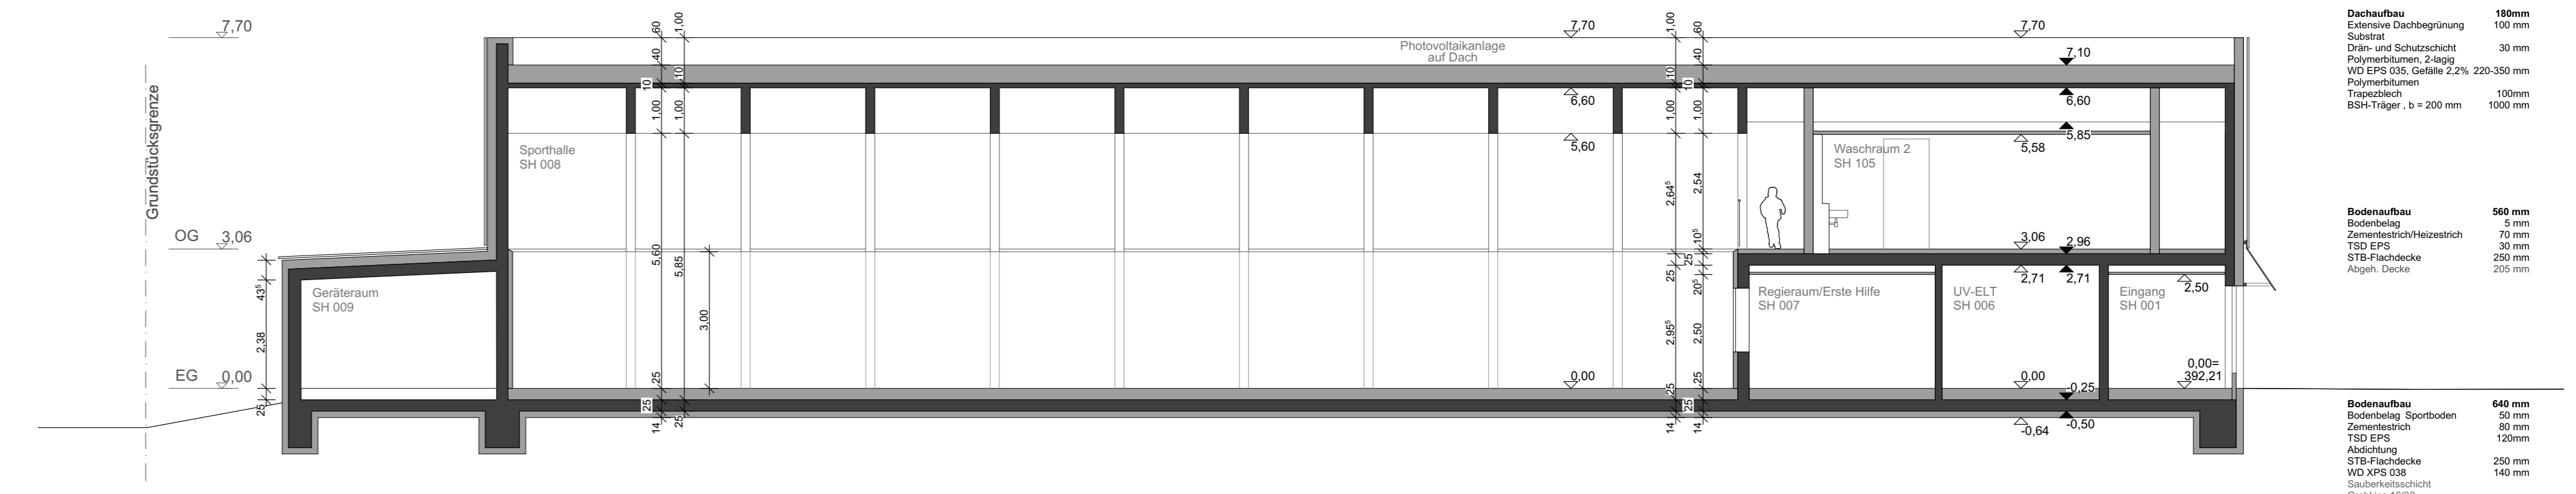

Schnitt A-A 1:100

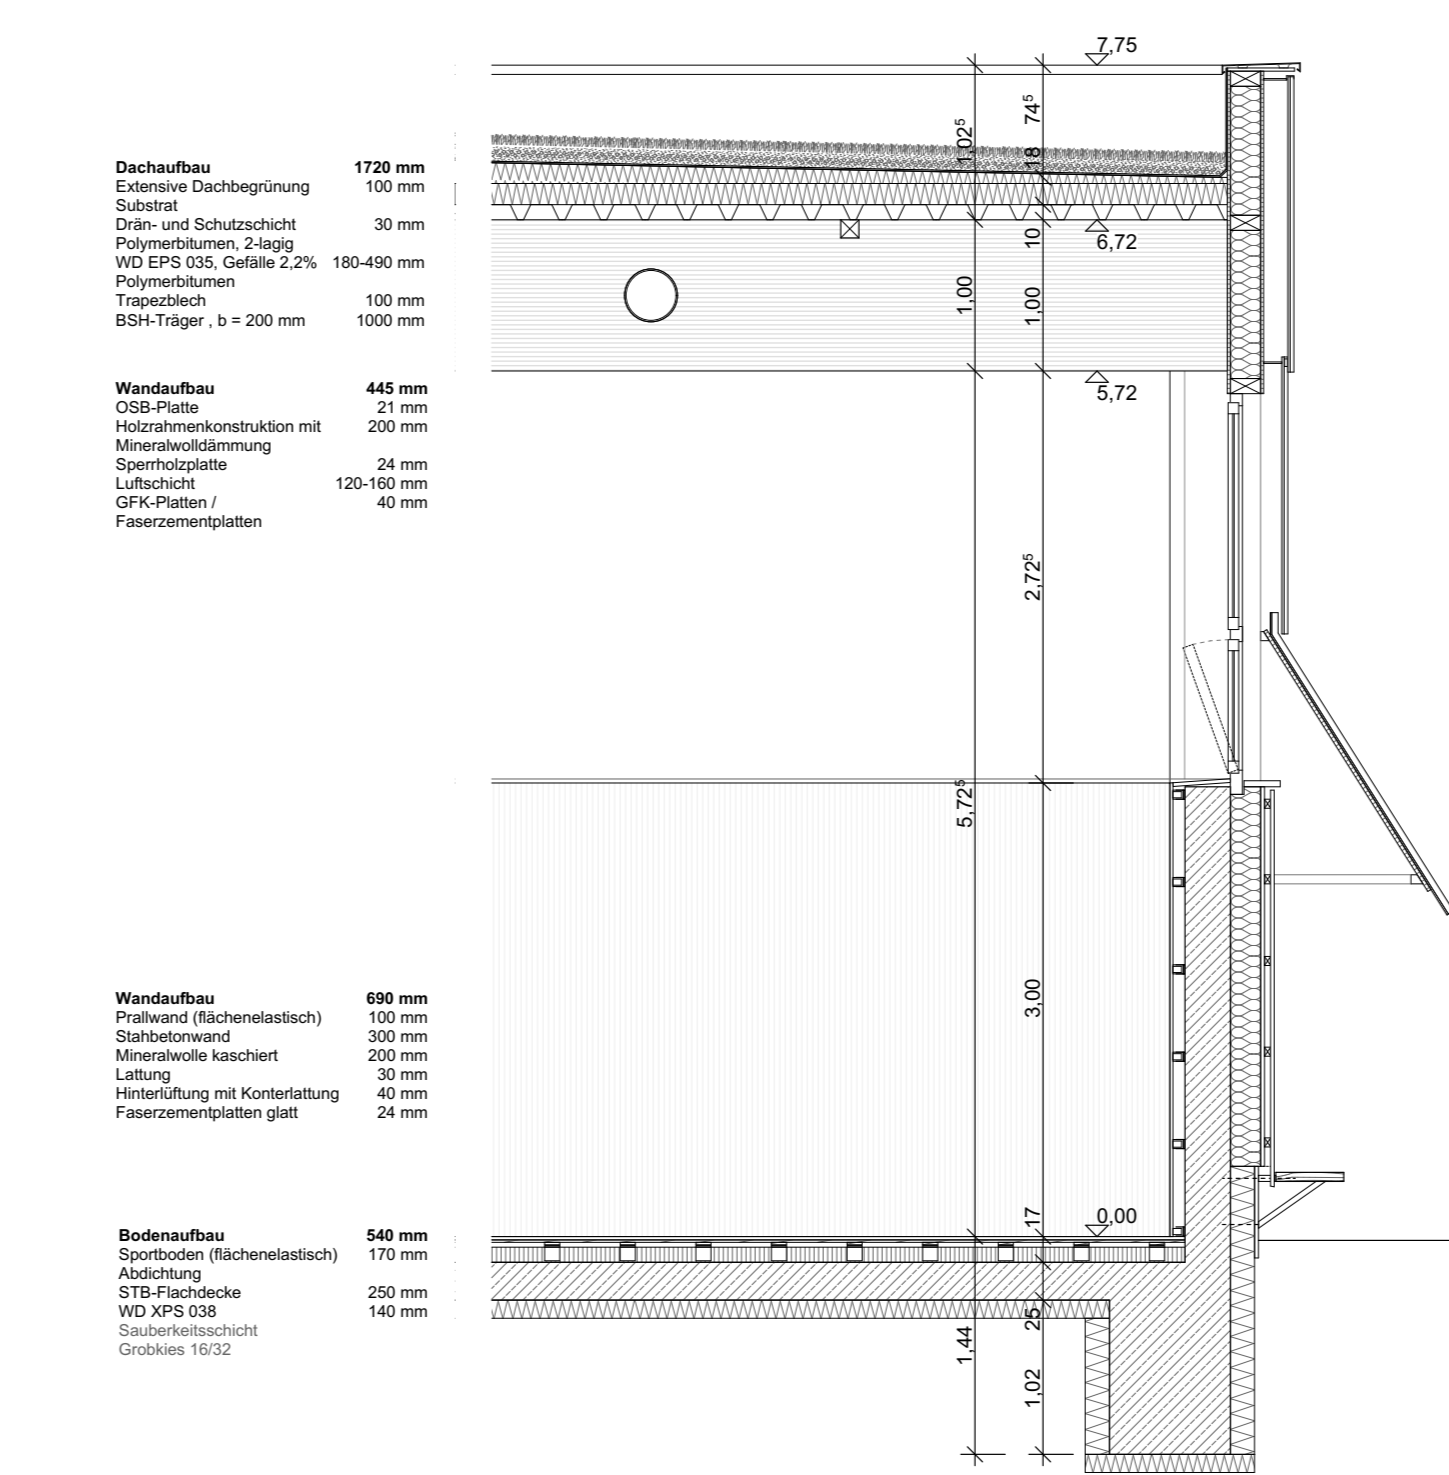

Fassadenschnitt 1:50

