

Beschl.-Nr. 3

STADT LANDSHUT

## Auszug aus der Sitzungs-Niederschrift

des Bausenats vom 15.10.2019

Betreff: Prof.-Dietl Weg - einzelplanerische Genehmigung

Referent: Ltd. Baudirektor Johannes Doll

Von den 10 Mitgliedern waren 9 anwesend.

In öffentlicher Sitzung wurde auf Antrag des Referenten

einstimmig  
mit 9 gegen 0 Stimmen beschlossen:

1. Vom Bericht des Referenten wird Kenntnis genommen
2. Für den Prof.-Dietl-Weg, so wie er im Plan des Amtes für Stadtentwicklung und Stadtplanung dargestellt ist und bei dem es sich um eine Anbaustraße im Sinn des Art. 5a Abs. 2 Nr. 1 KAG handelt, wird die Genehmigung gemäß § 125 Abs. 2 BauGB als Anbaustraße erteilt.


Landshut, den 15.10.2019

STADT LANDSHUT




Alexander Putz  
Oberbürgermeister



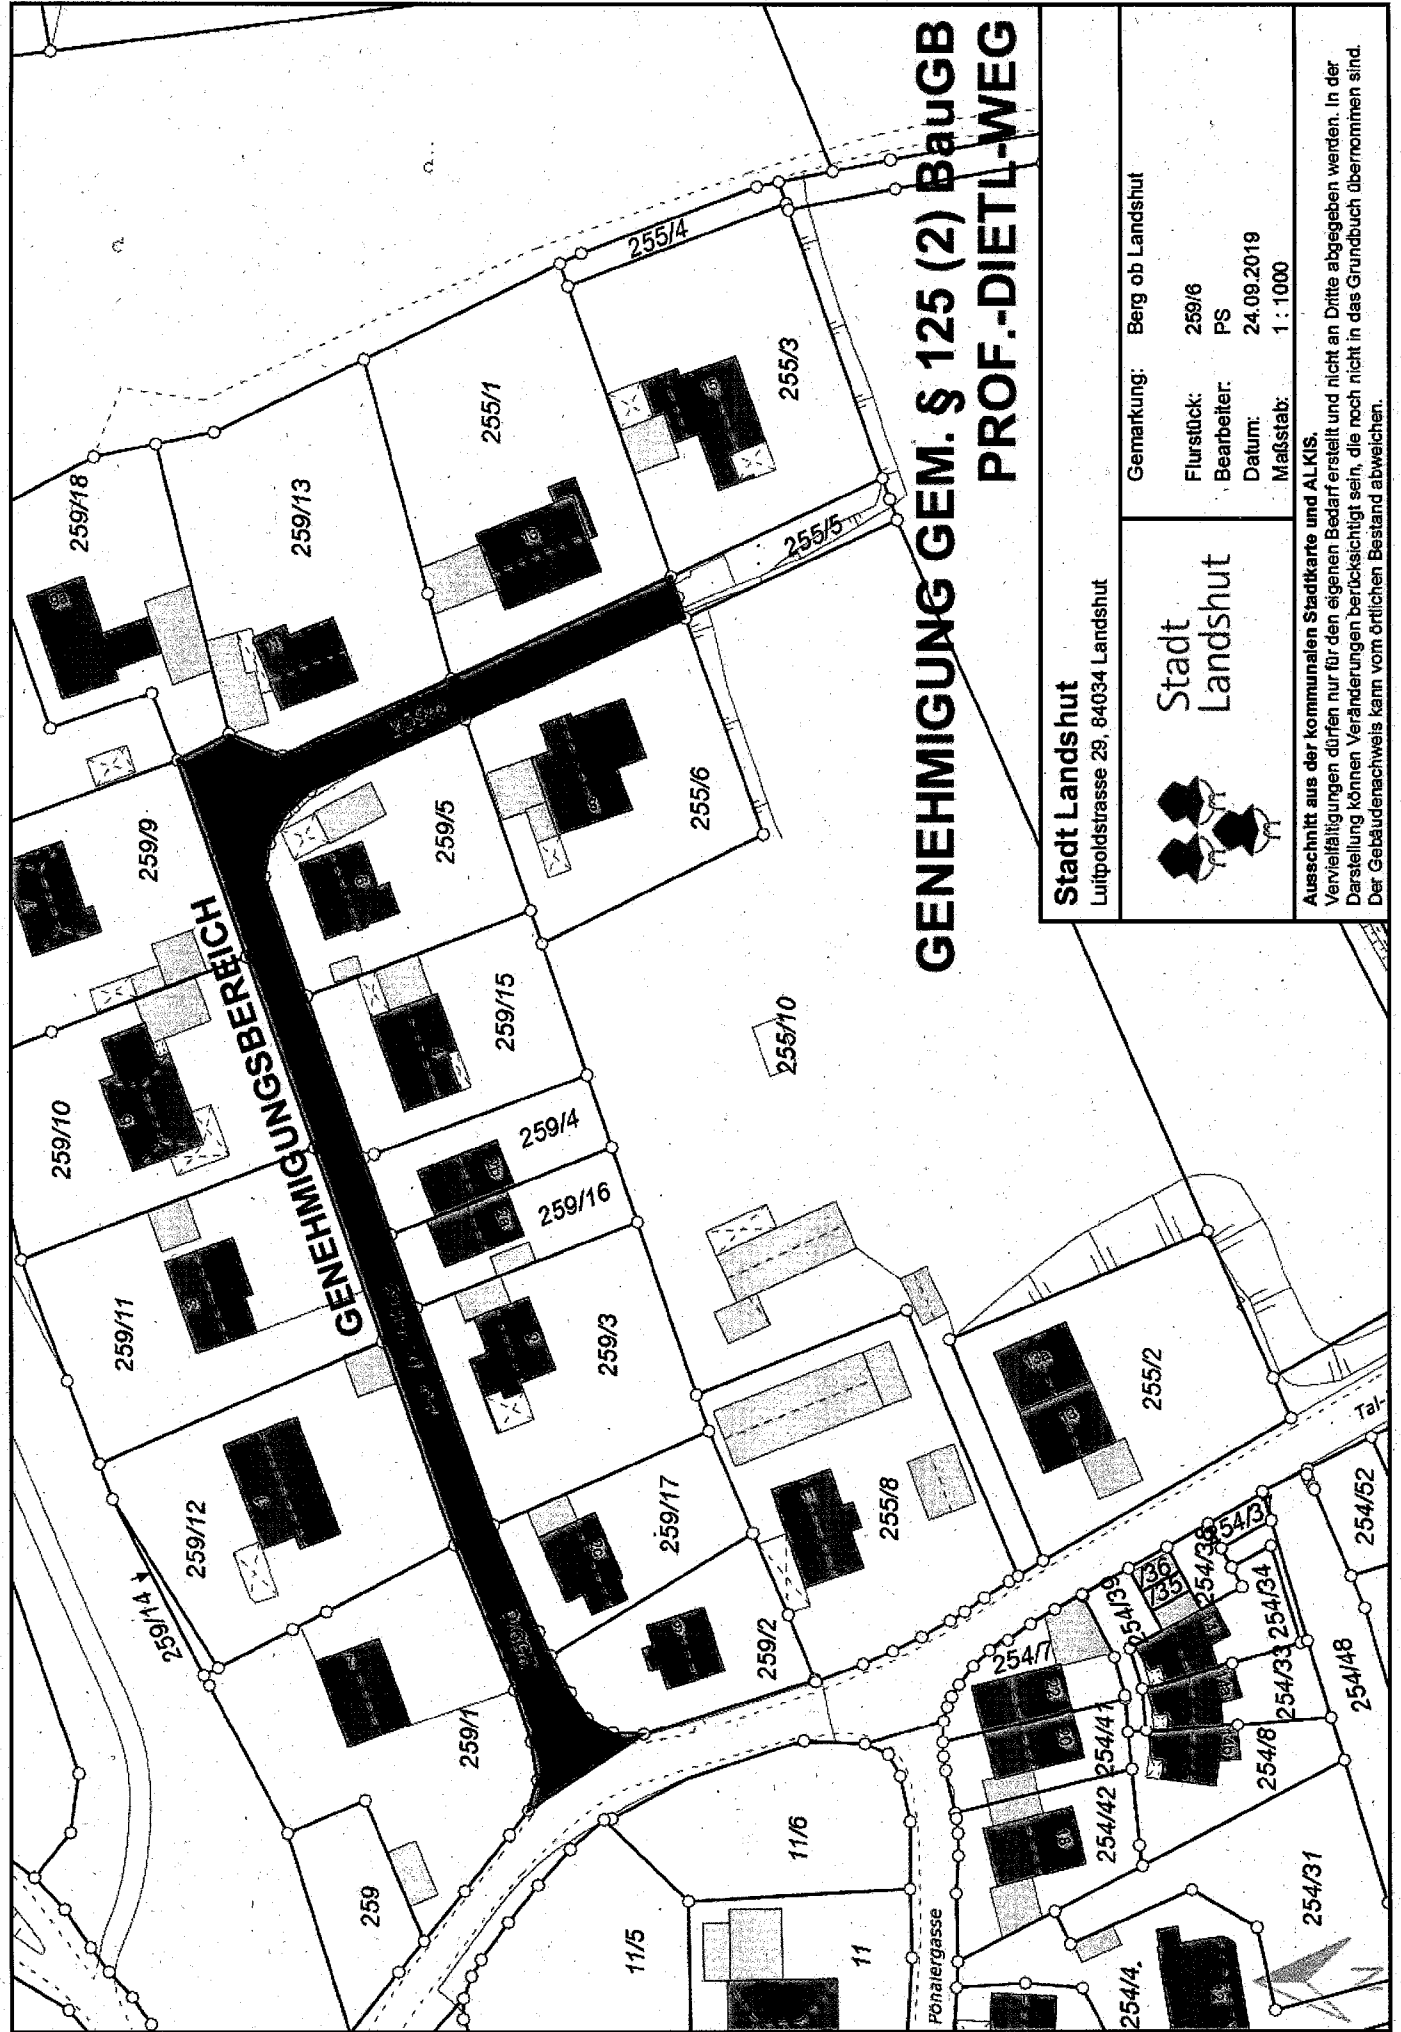

# GENEHMIGUNG GEM. § 125 (2) BauGB PROF.-DIETL-WEG

<b>Stadt Landshut</b> Luipoldstrasse 29, 84034 Landshut		Gemarkung: Berg ob Landshut	
 <b>Stadt Landshut</b>		Flurstück:	259/6
		Bearbeiter:	PS
		Datum:	24.09.2019
		Maßstab:	1 : 1000
<small>Ausschnitt aus der kommunalen Stadtkarte und ALKIS.          Vervielfältigungen dürfen nur für den eigenen Bedarf erstellt und nicht an Dritte abgegeben werden. In der Darstellung können Veränderungen berücksichtigt sein, die noch nicht in das Grundbuch übernommen sind. Der Gebäudenachweis kann vom örtlichen Bestand abweichen.</small>			