


ZUR GRUNDSATZENTSCHEIDUNG ÄNDERUNG DES  
 BEBAUUNGSPLANES NR. 09-15-3 "An der Ludwig-Thoma-Straße"  
 DURCH DECKBLATT 2

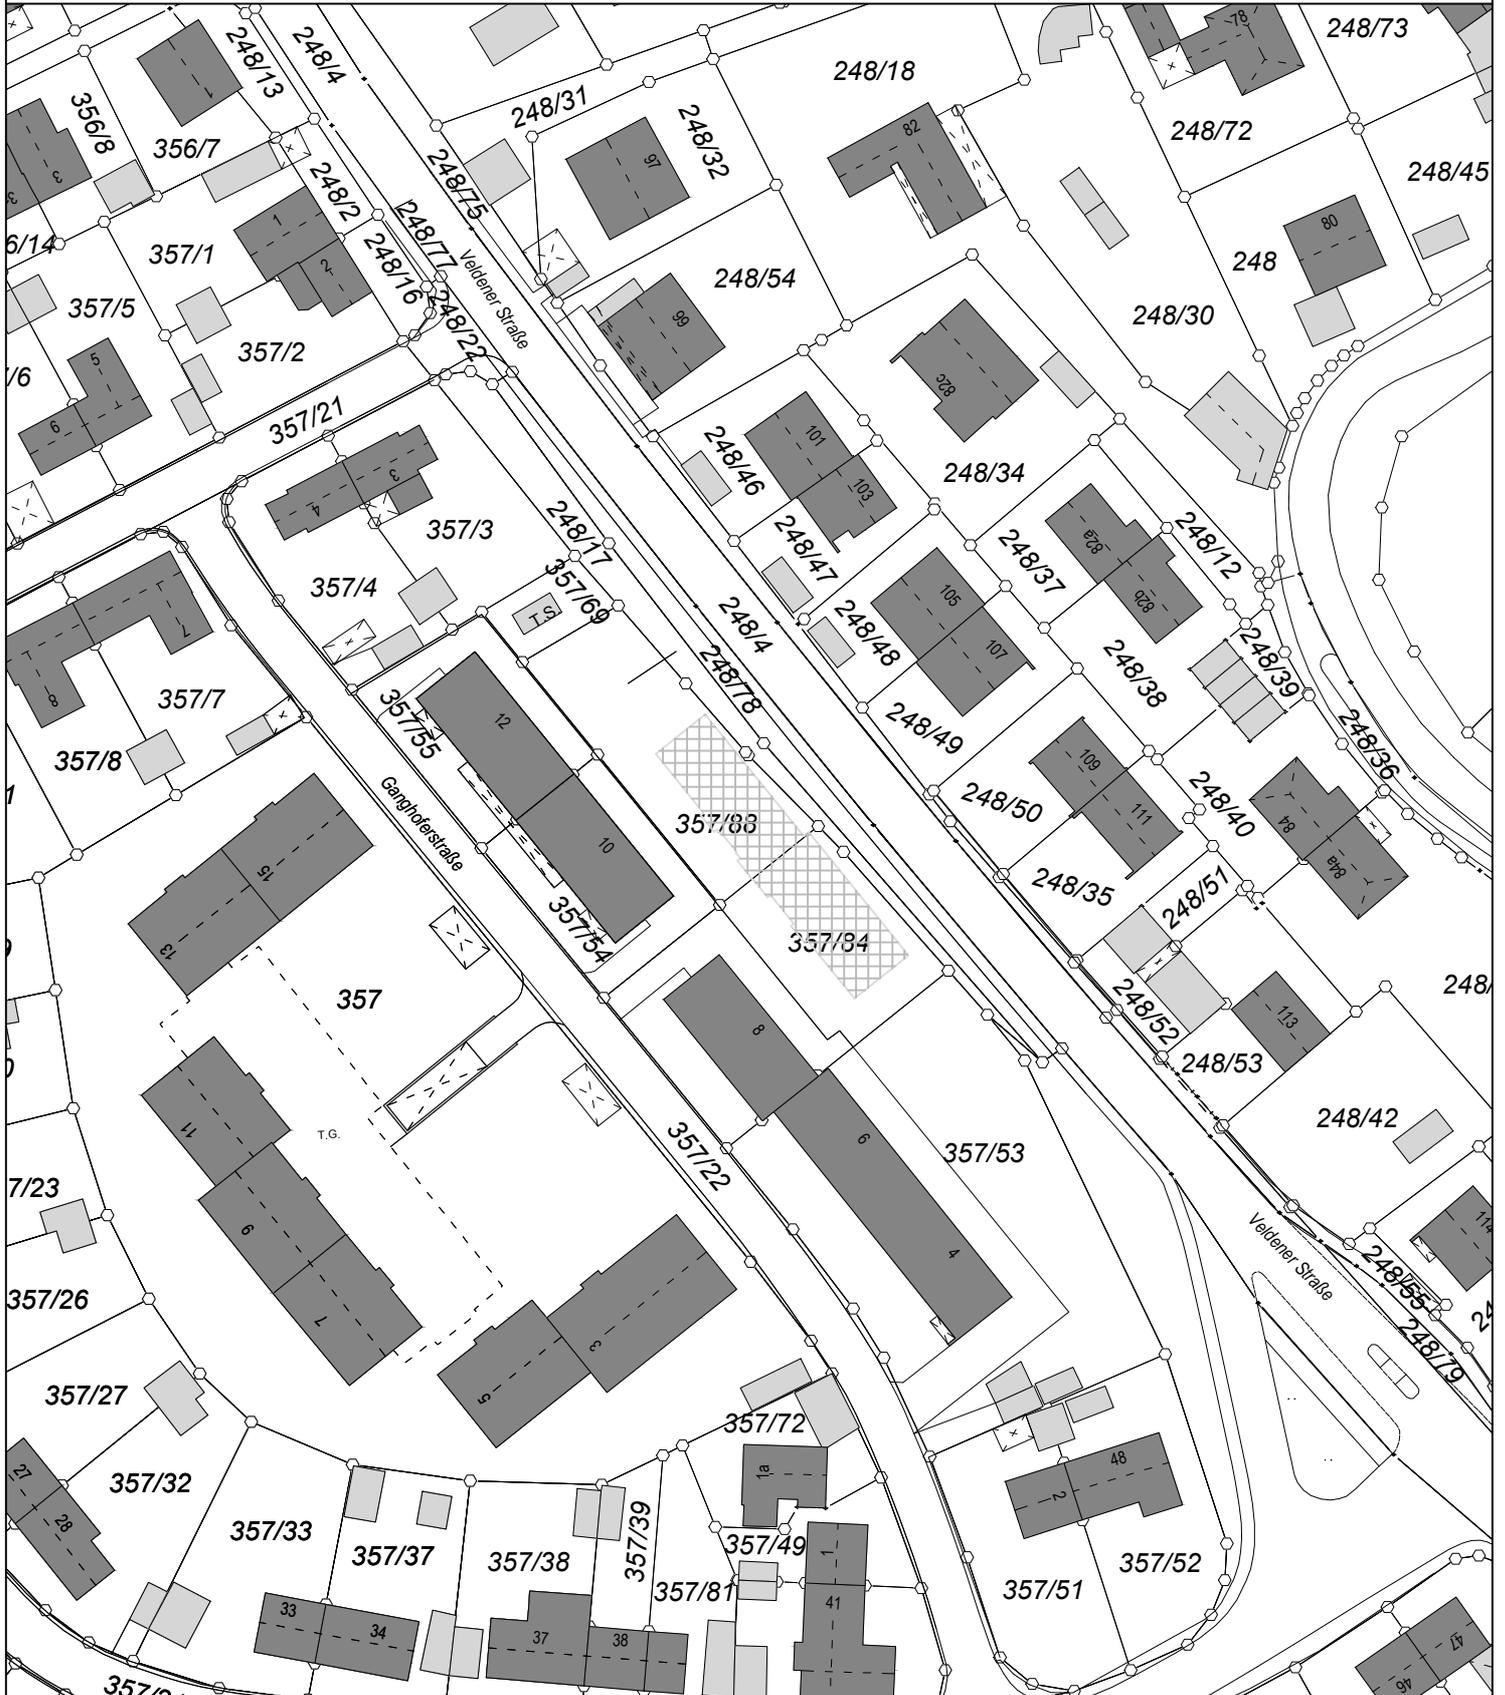

M 1 : 1000

Landshut, den 08.11.2019<sub>Bj</sub>



**Stadt Landshut**  
 AMT FÜR  
 STADTENTWICKLUNG  
 UND STADTPLANUNG