



| STADT LANDSHUT | | | | |
|----------------|--------------------------|----------------------------|------------|----------|
| Bauvorhaben | Neubau Johann-Weiß-Steg | | | |
| Bezeichnung | Lageplan - Haushalt 2020 | | | |
| Sachbearbeiter | Anger | Masstab | Datum | Plan Nr. |
| Gezeichnet | | 1:1000 | 11.09.2019 | |
| Ergänzt | | | | |
| Landshut, | | BAUREFERAT -Tiefbauamt- | | |

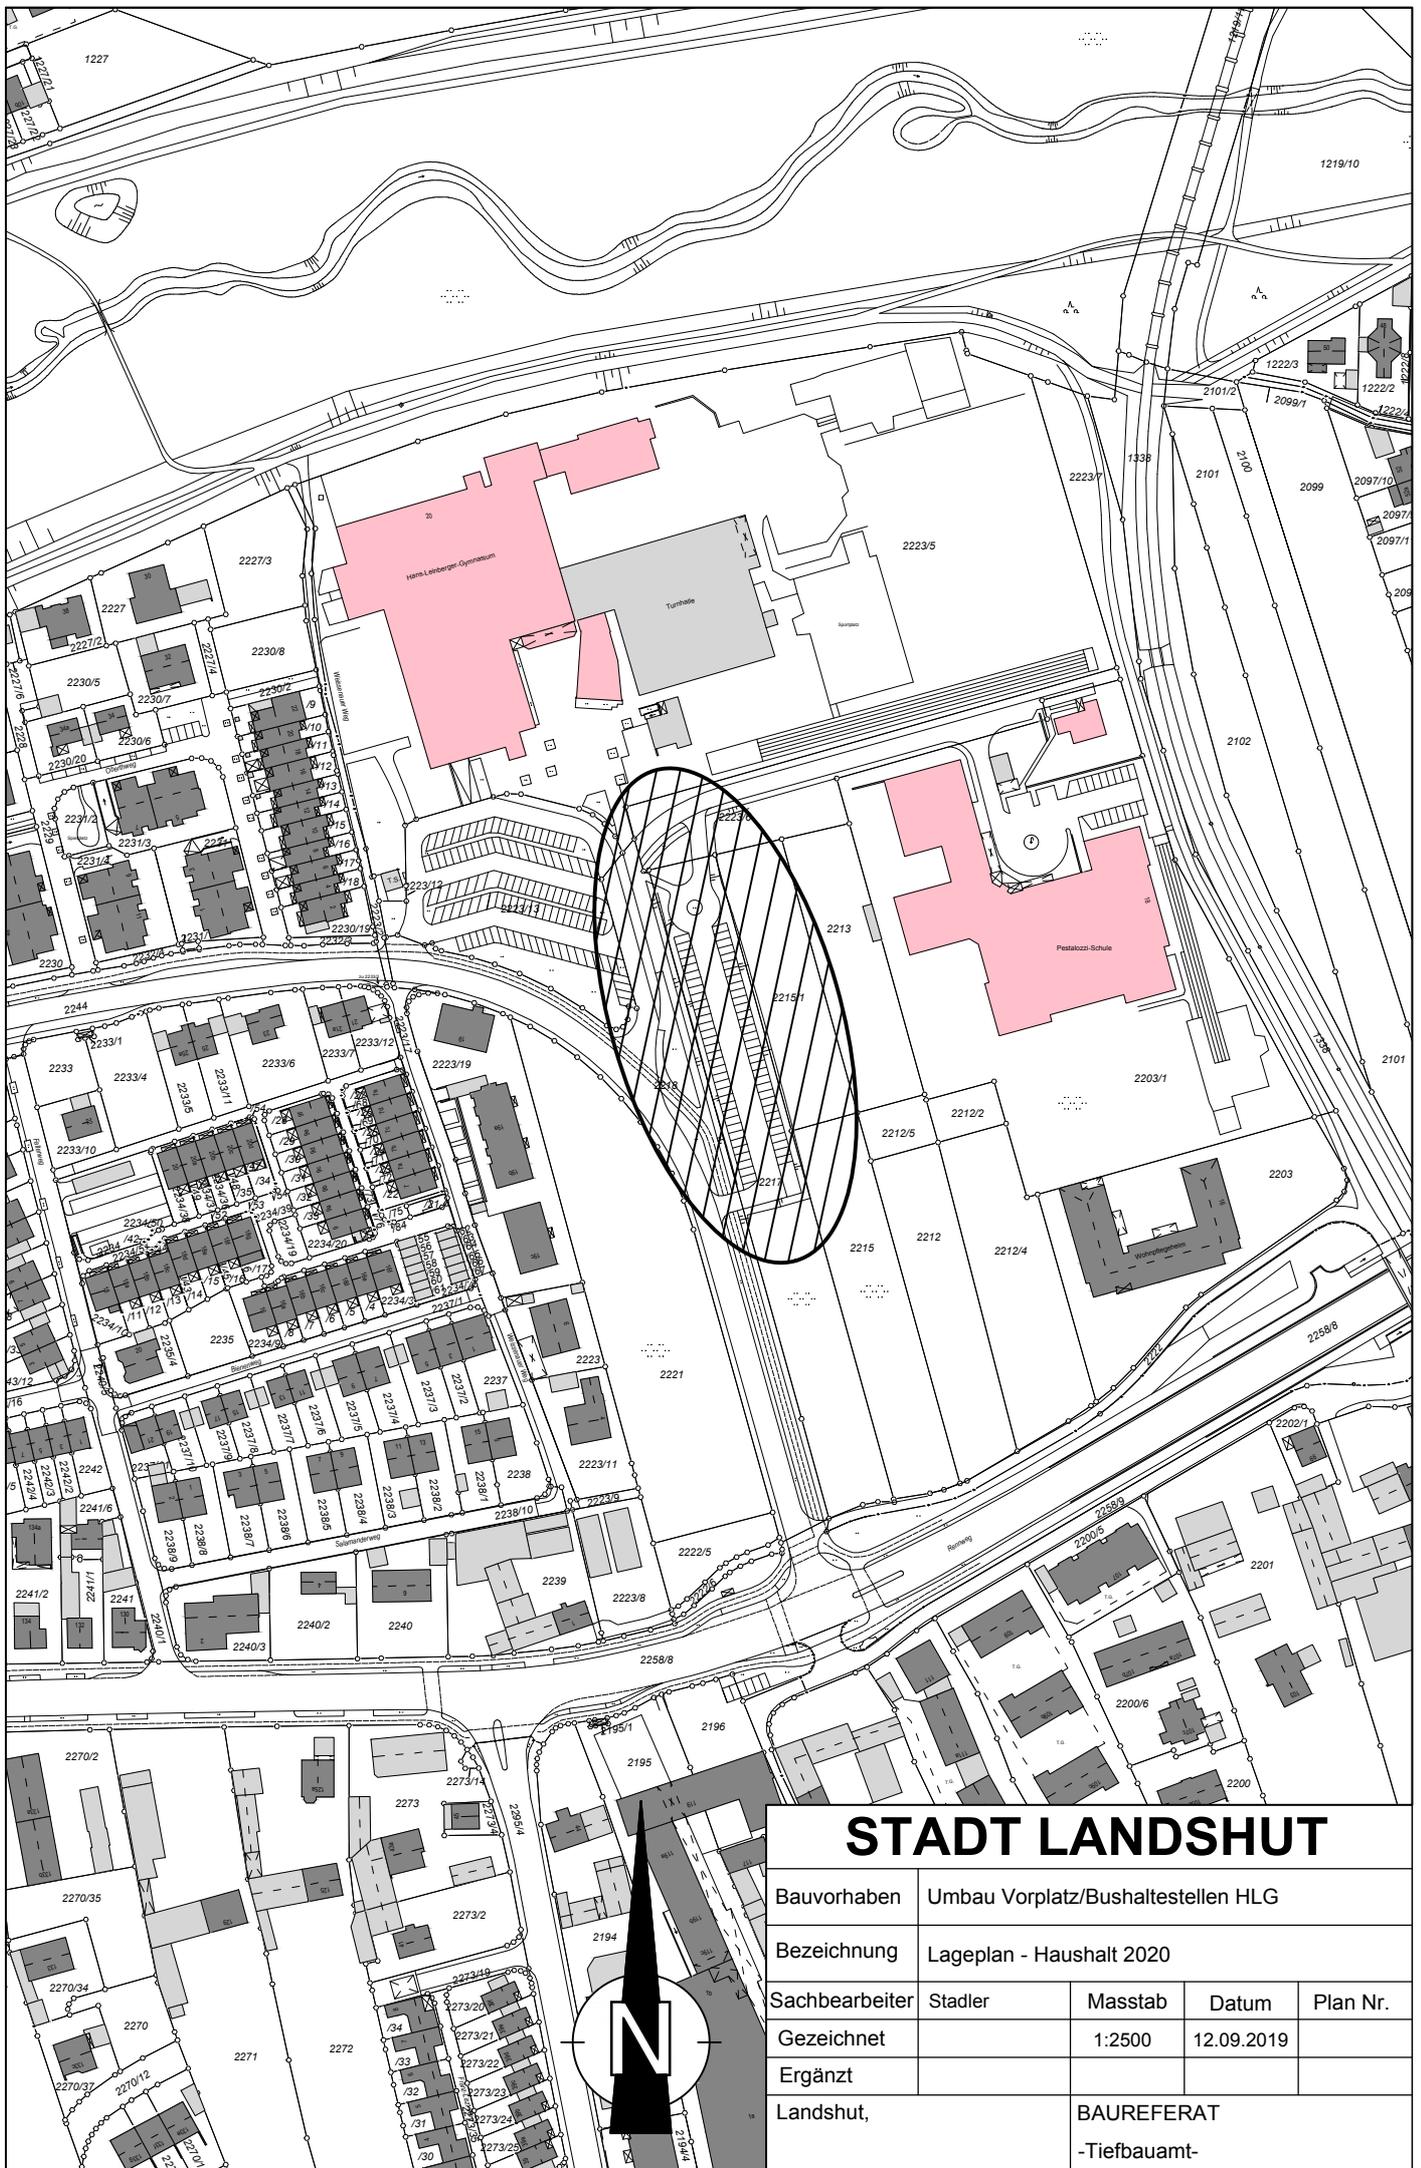

STADT LANDSHUT

| | | | | |
|----------------|------------------------------------|----------------------------|------------|----------|
| Bauvorhaben | Umbau Vorplatz/Bushaltestellen HLG | | | |
| Bezeichnung | Lageplan - Haushalt 2020 | | | |
| Sachbearbeiter | Stadler | Masstab | Datum | Plan Nr. |
| Gezeichnet | | 1:2500 | 12.09.2019 | |
| Ergänzt | | | | |
| Landshut, | | BAUREFERAT -Tiefbauamt- | | |

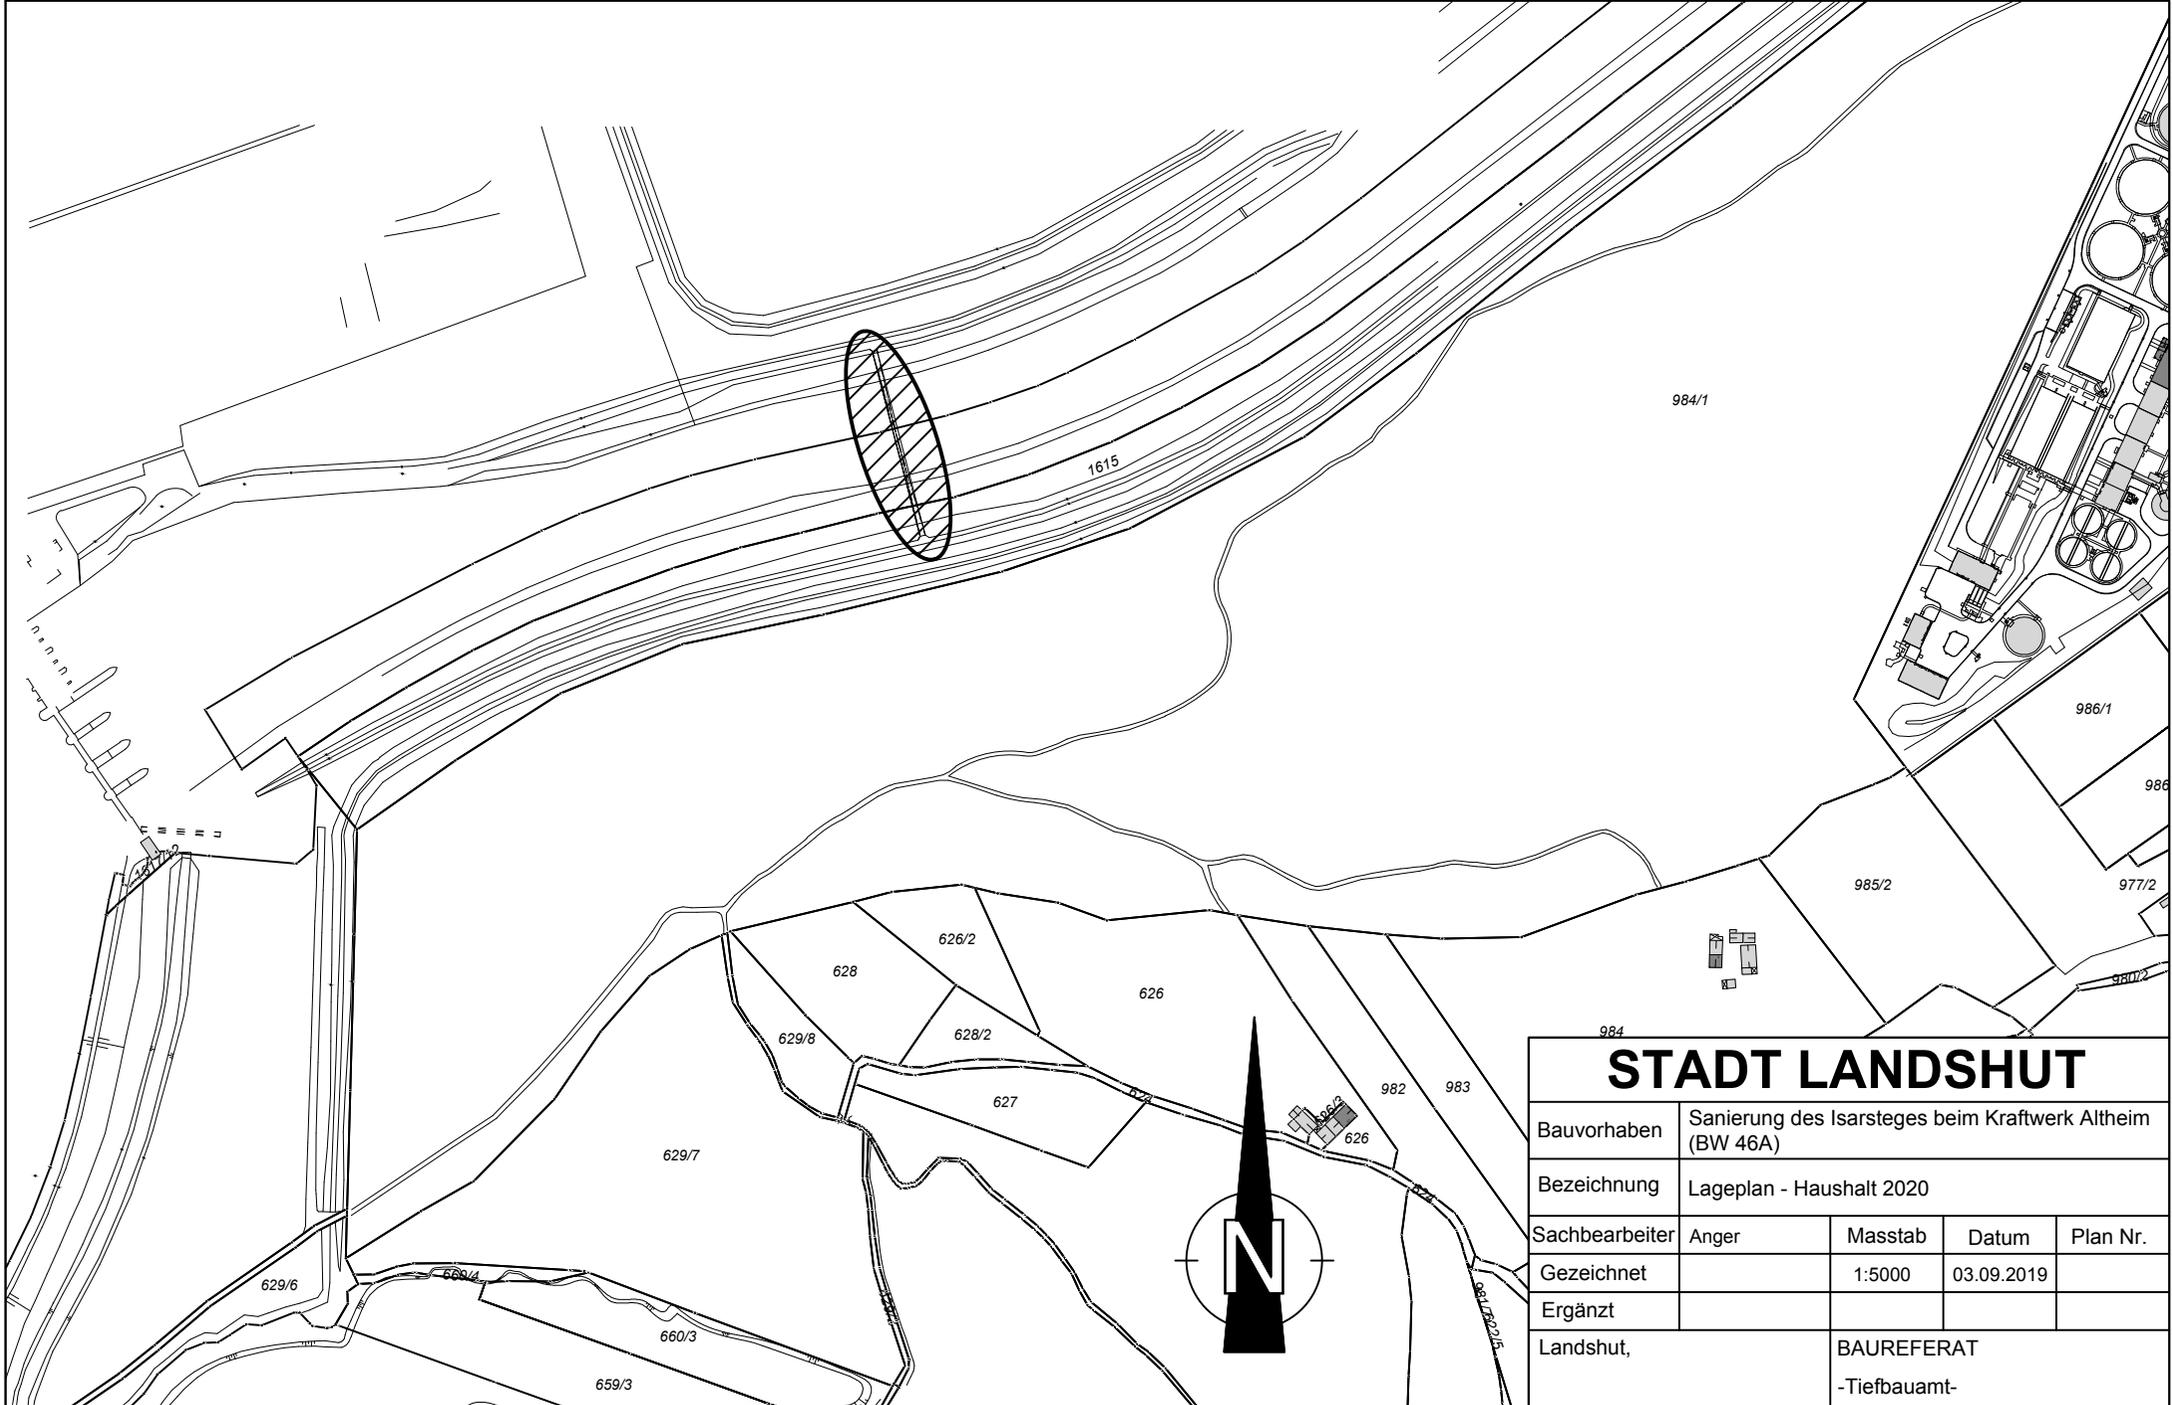


| | | | | |
|-----------------------|--|---------|----------------------------|----------|
| STADT LANDSHUT | | | | |
| Bauvorhaben | Sanierung des Isarsteges beim Kraftwerk Altheim (BW 46A) | | | |
| Bezeichnung | Lageplan - Haushalt 2020 | | | |
| Sachbearbeiter | Anger | Masstab | Datum | Plan Nr. |
| Gezeichnet | | 1:5000 | 03.09.2019 | |
| Ergänzt | | | | |
| Landshut, | | | BAUREFERAT -Tiefbauamt- | |




STADT LANDSHUT

| | | | | |
|----------------|--------------------------|----------------------------|------------|----------|
| Bauvorhaben | Renatastraße | | | |
| Bezeichnung | Lageplan - Haushalt 2020 | | | |
| Sachbearbeiter | Grundmann | Masstab | Datum | Plan Nr. |
| Gezeichnet | | 1:1000 | 12.09.2019 | |
| Ergänzt | | | | |
| Landshut, | | BAUREFERAT -Tiefbauamt- | | |

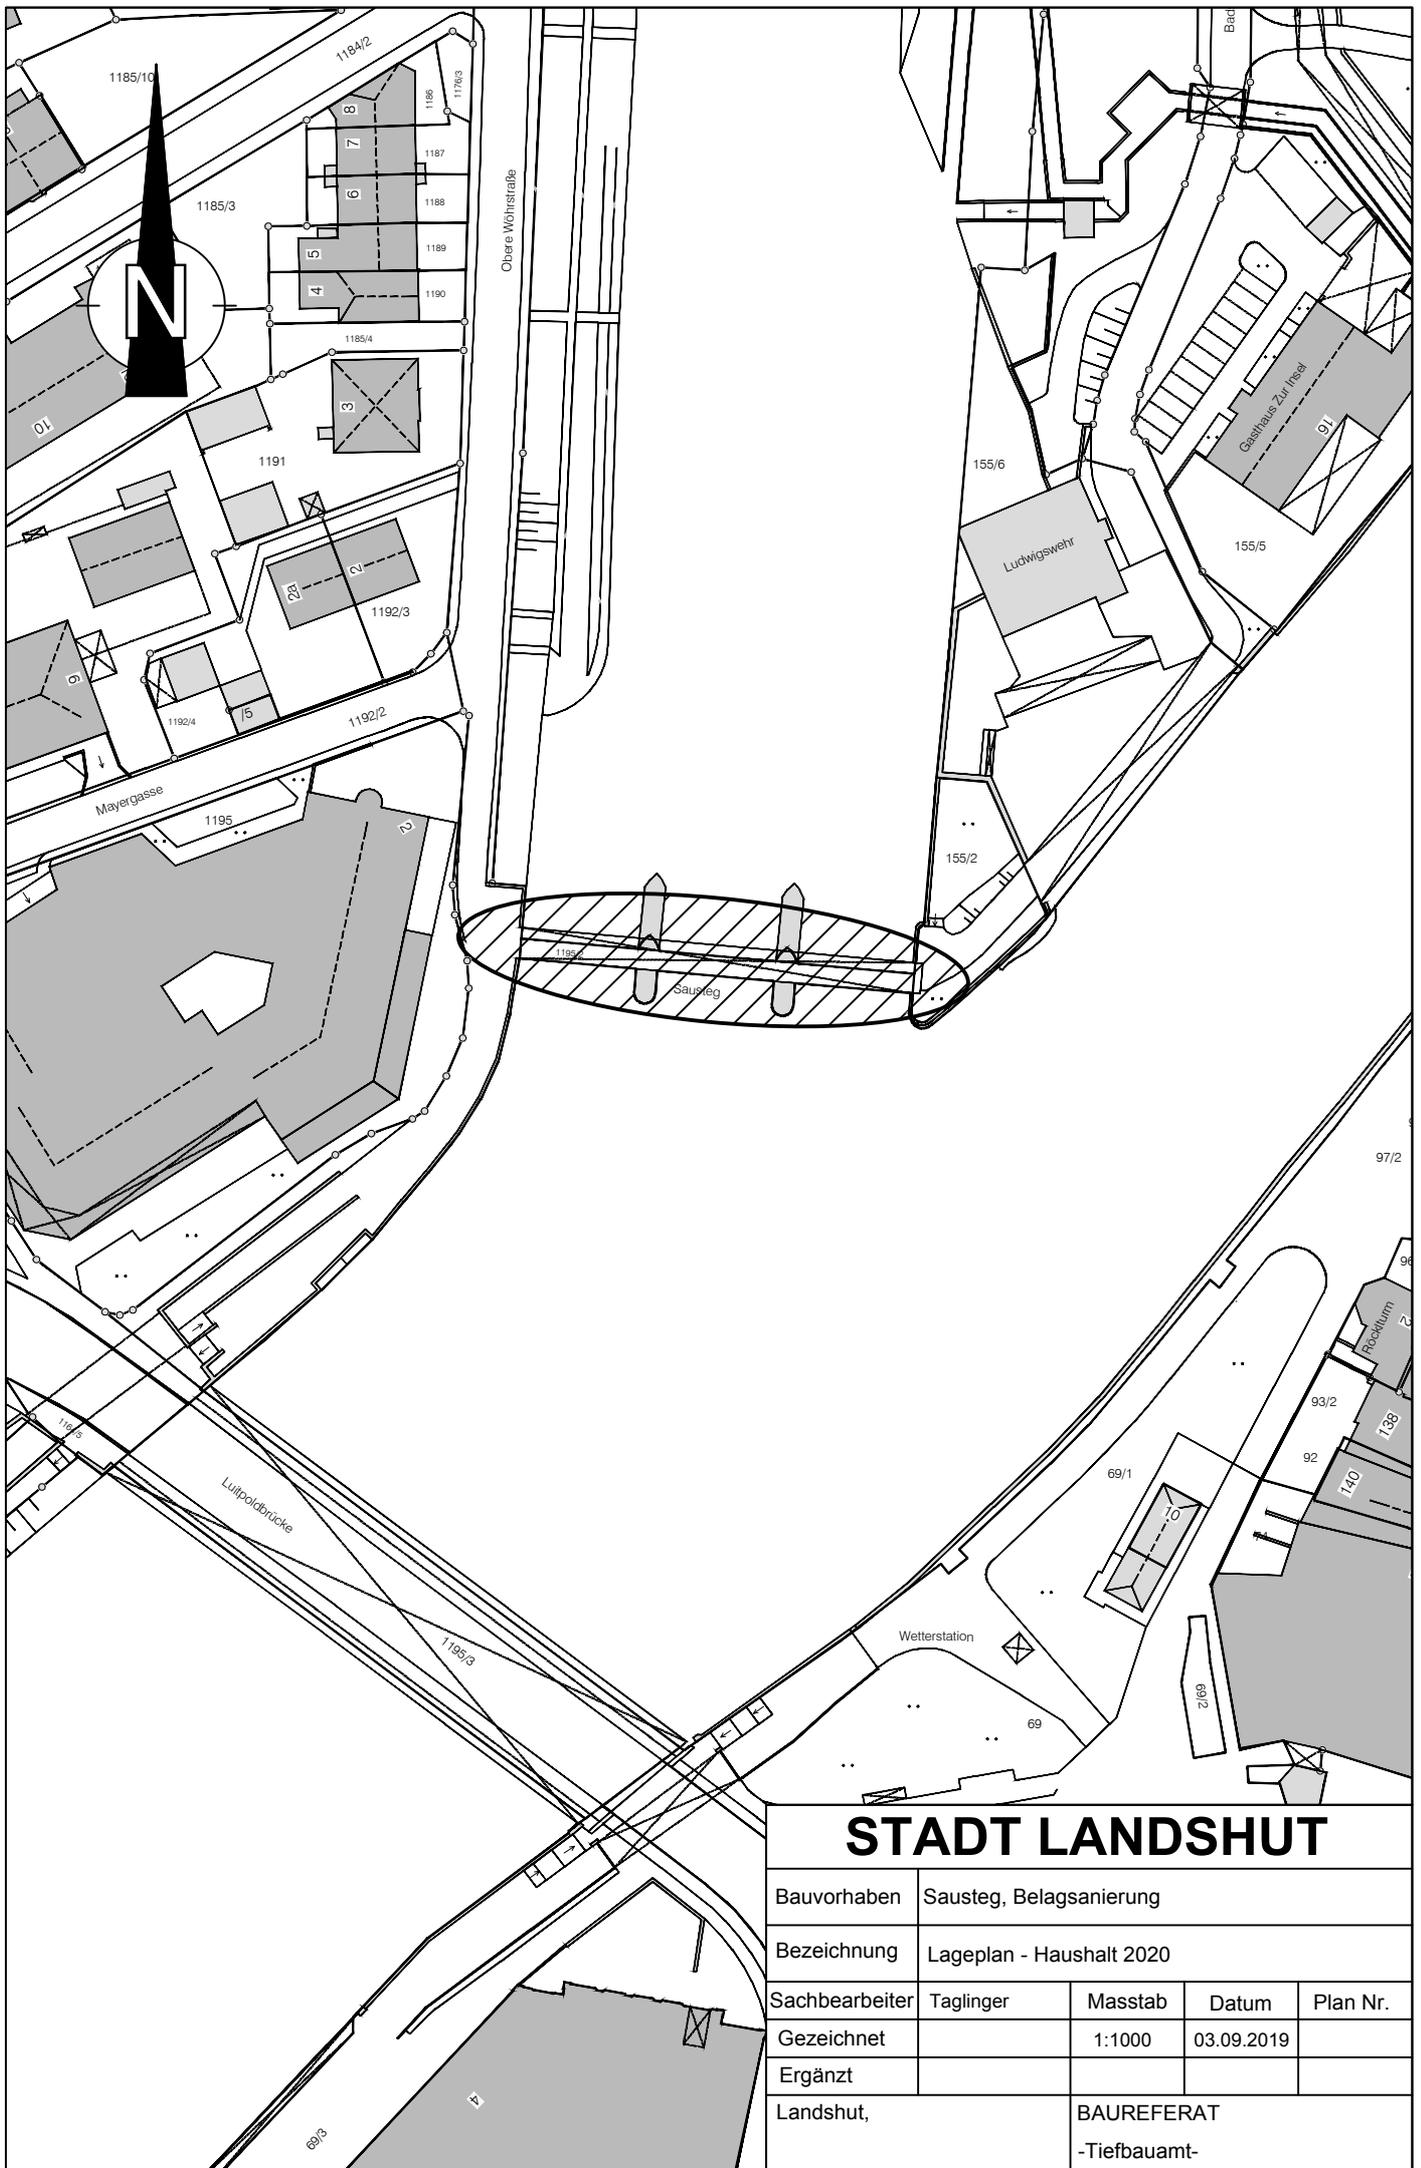


STADT LANDSHUT

| | | | | |
|----------------|--------------------------|----------------------------|------------|----------|
| Bauvorhaben | Sausteg, Belagsanierung | | | |
| Bezeichnung | Lageplan - Haushalt 2020 | | | |
| Sachbearbeiter | Taglinger | Masstab | Datum | Plan Nr. |
| Gezeichnet | | 1:1000 | 03.09.2019 | |
| Ergänzt | | | | |
| Landshut, | | BAUREFERAT -Tiefbauamt- | | |

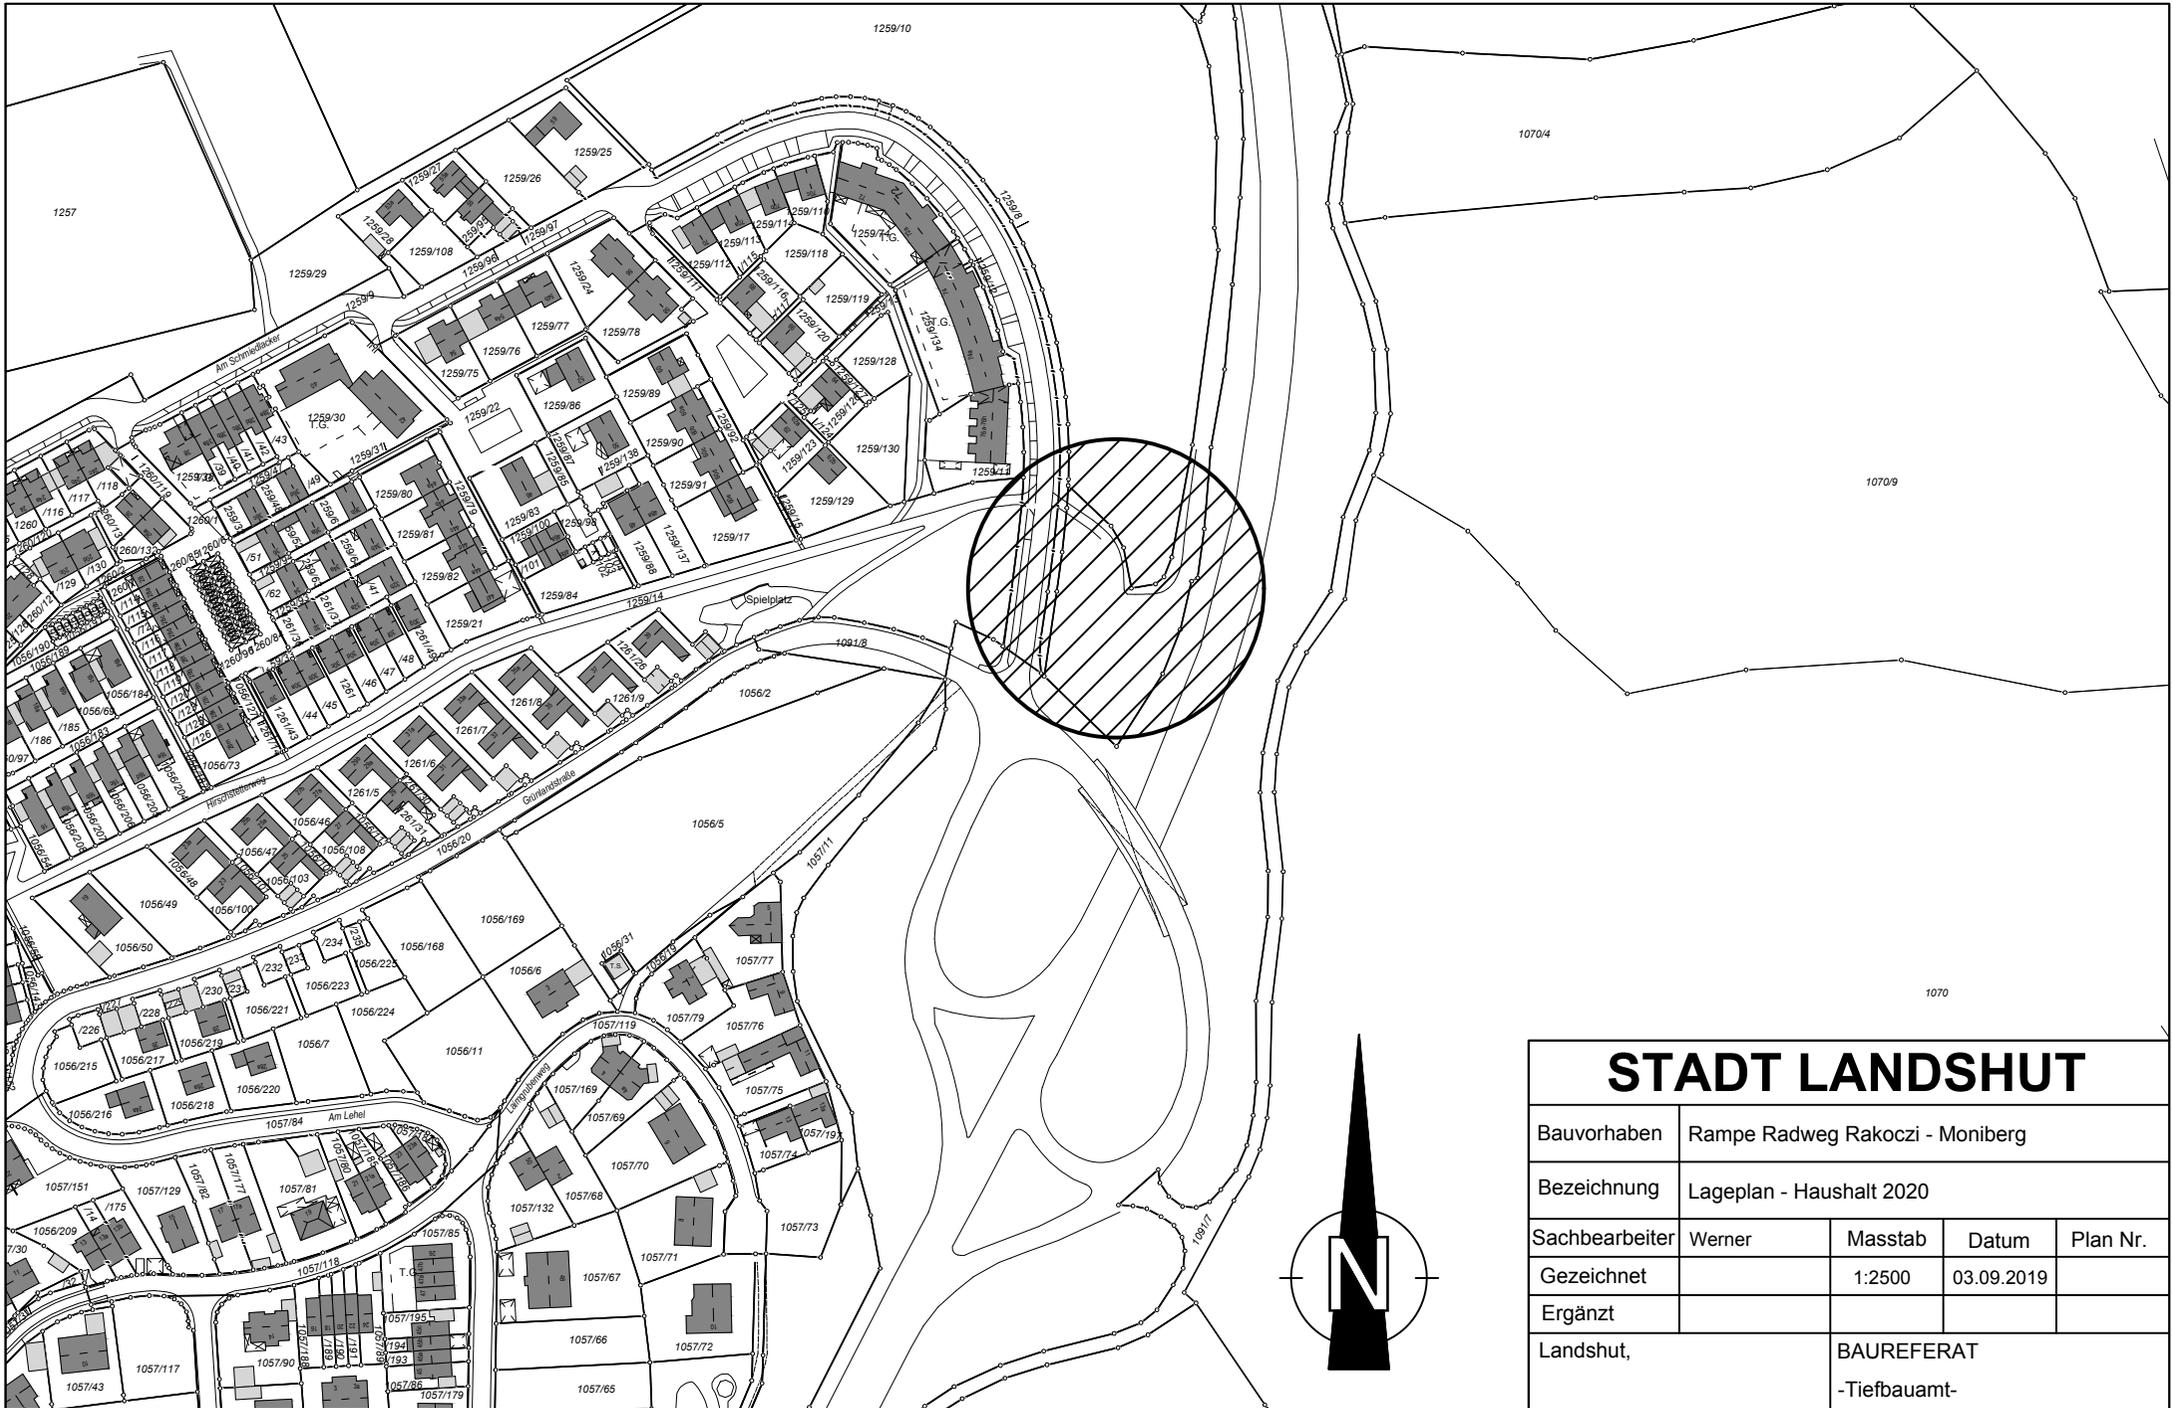

STADT LANDSHUT

| | | | | |
|----------------|--------------------------------|---------|------------|----------|
| Bauvorhaben | Rampe Radweg Rakoczi - Monberg | | | |
| Bezeichnung | Lageplan - Haushalt 2020 | | | |
| Sachbearbeiter | Werner | Masstab | Datum | Plan Nr. |
| Gezeichnet | | 1:2500 | 03.09.2019 | |
| Ergänzt | | | | |
| Landshut, | BAUREFERAT -Tiefbauamt- | | | |

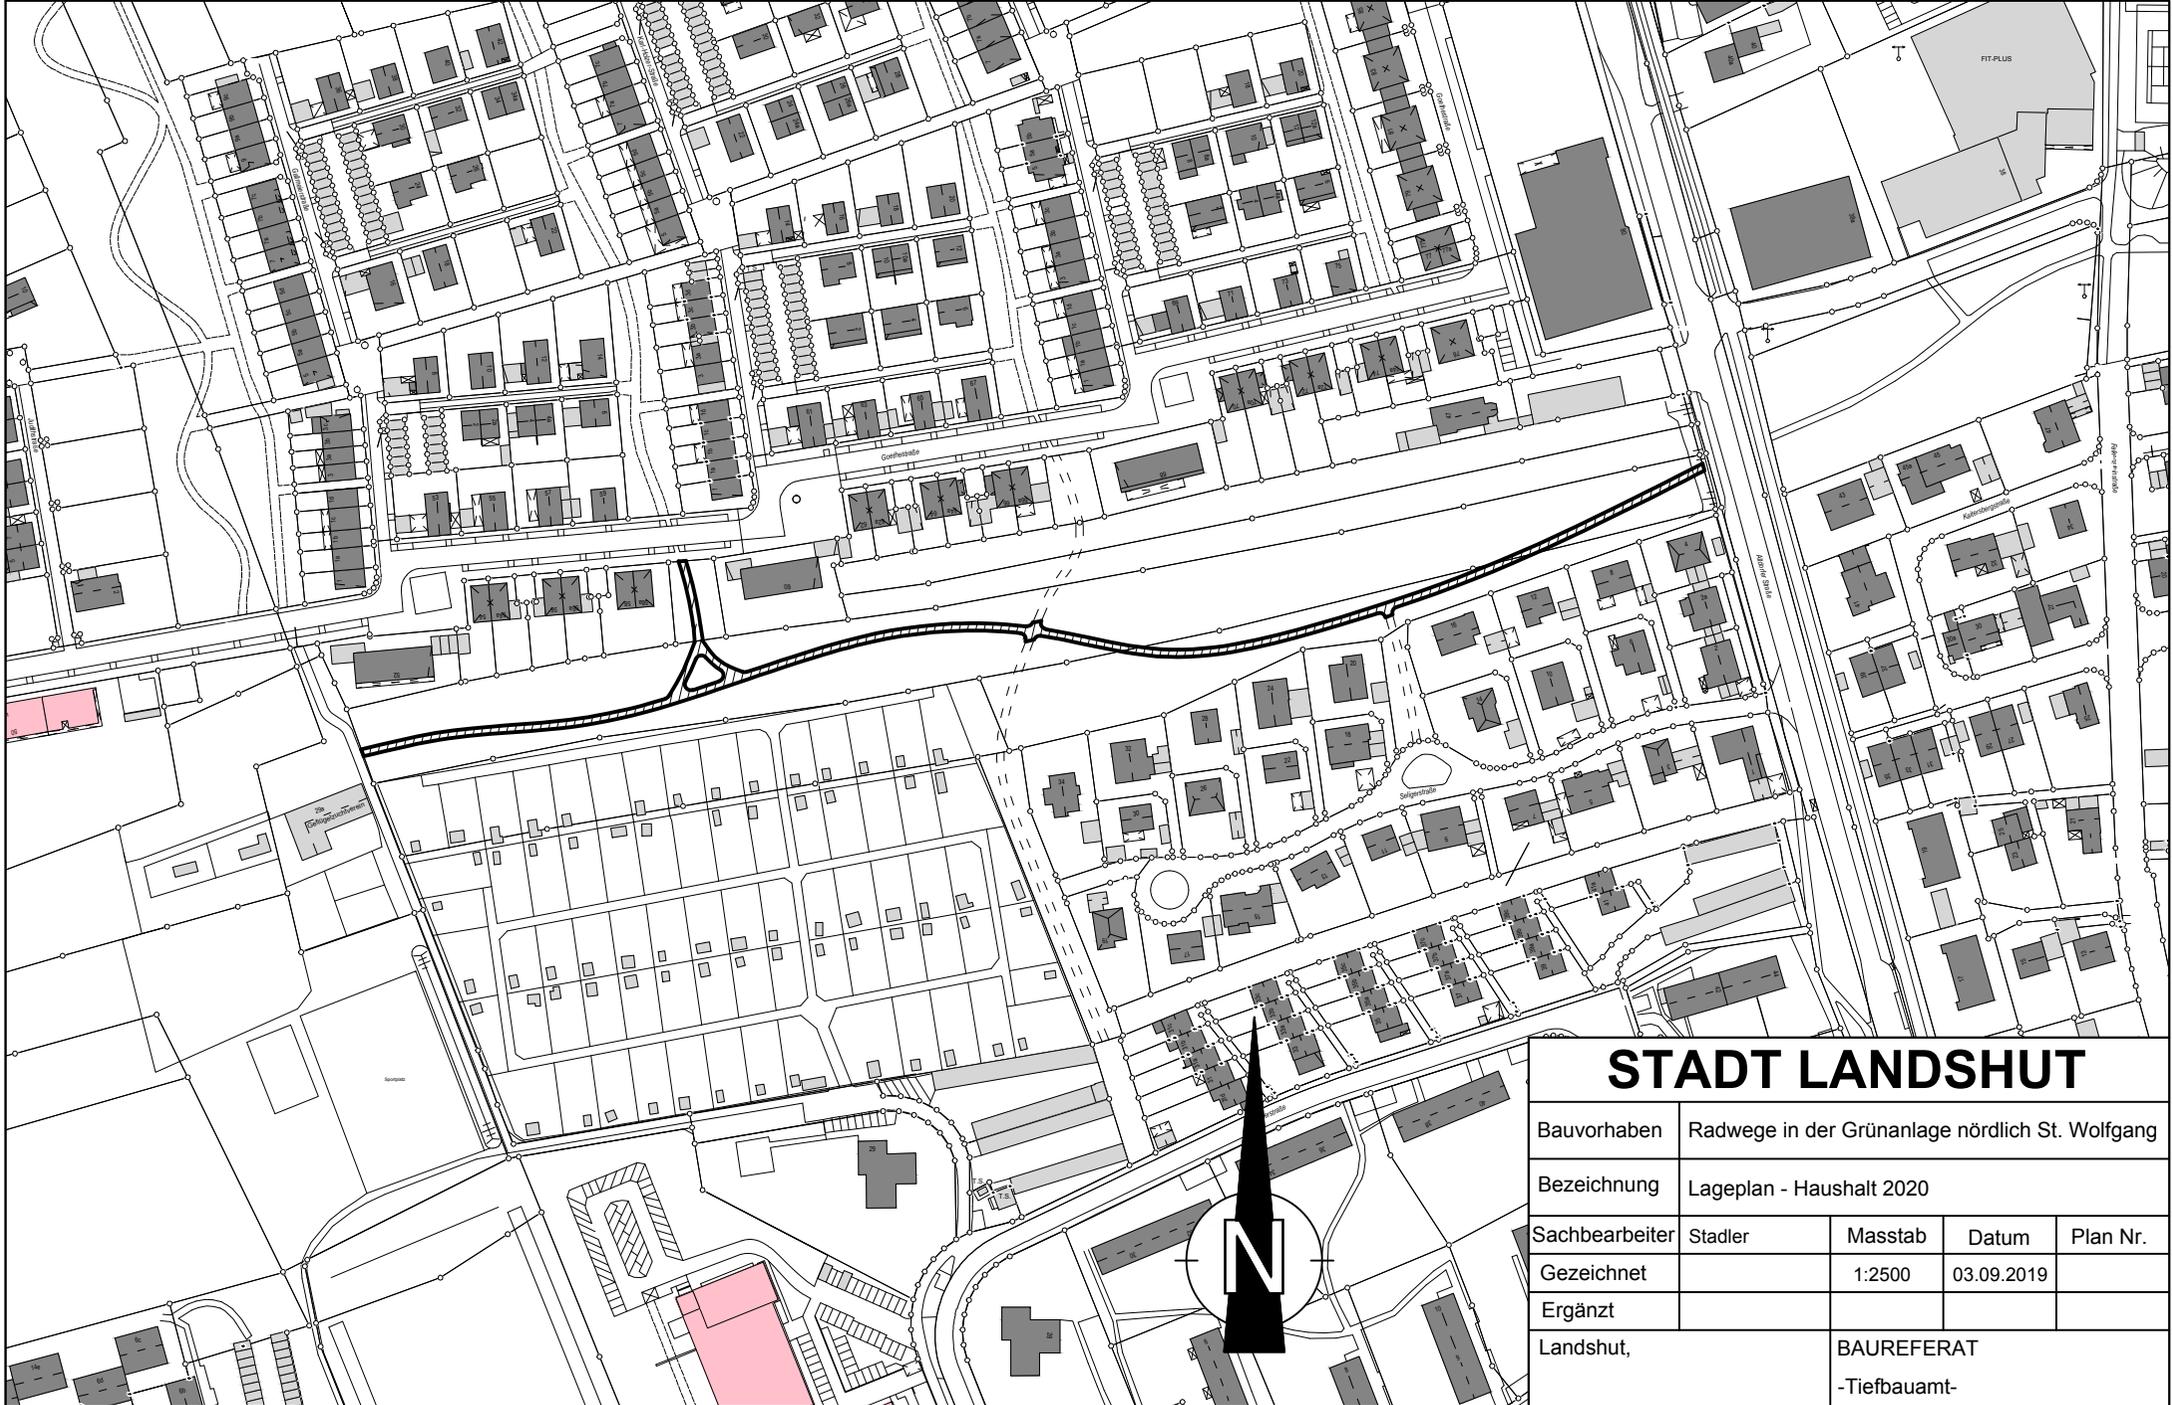


STADT LANDSHUT

| | | | | |
|----------------|---|----------------------------|------------|----------|
| Bauvorhaben | Radwege in der Grünanlage nördlich St. Wolfgang | | | |
| Bezeichnung | Lageplan - Haushalt 2020 | | | |
| Sachbearbeiter | Stadler | Masstab | Datum | Plan Nr. |
| Gezeichnet | | 1:2500 | 03.09.2019 | |
| Ergänzt | | | | |
| Landshut, | | BAUREFERAT -Tiefbauamt- | | |




STADT LANDSHUT

| | | | | |
|----------------|--|----------------------------|------------|----------|
| Bauvorhaben | Radweg zw. Untere Auenstraße und Forellenweg | | | |
| Bezeichnung | Lageplan - Haushalt 2020 | | | |
| Sachbearbeiter | Schindlbeck | Masstab | Datum | Plan Nr. |
| Gezeichnet | | 1:2500 | 12.09.2019 | |
| Ergänzt | | | | |
| Landshut, | | BAUREFERAT -Tiefbauamt- | | |

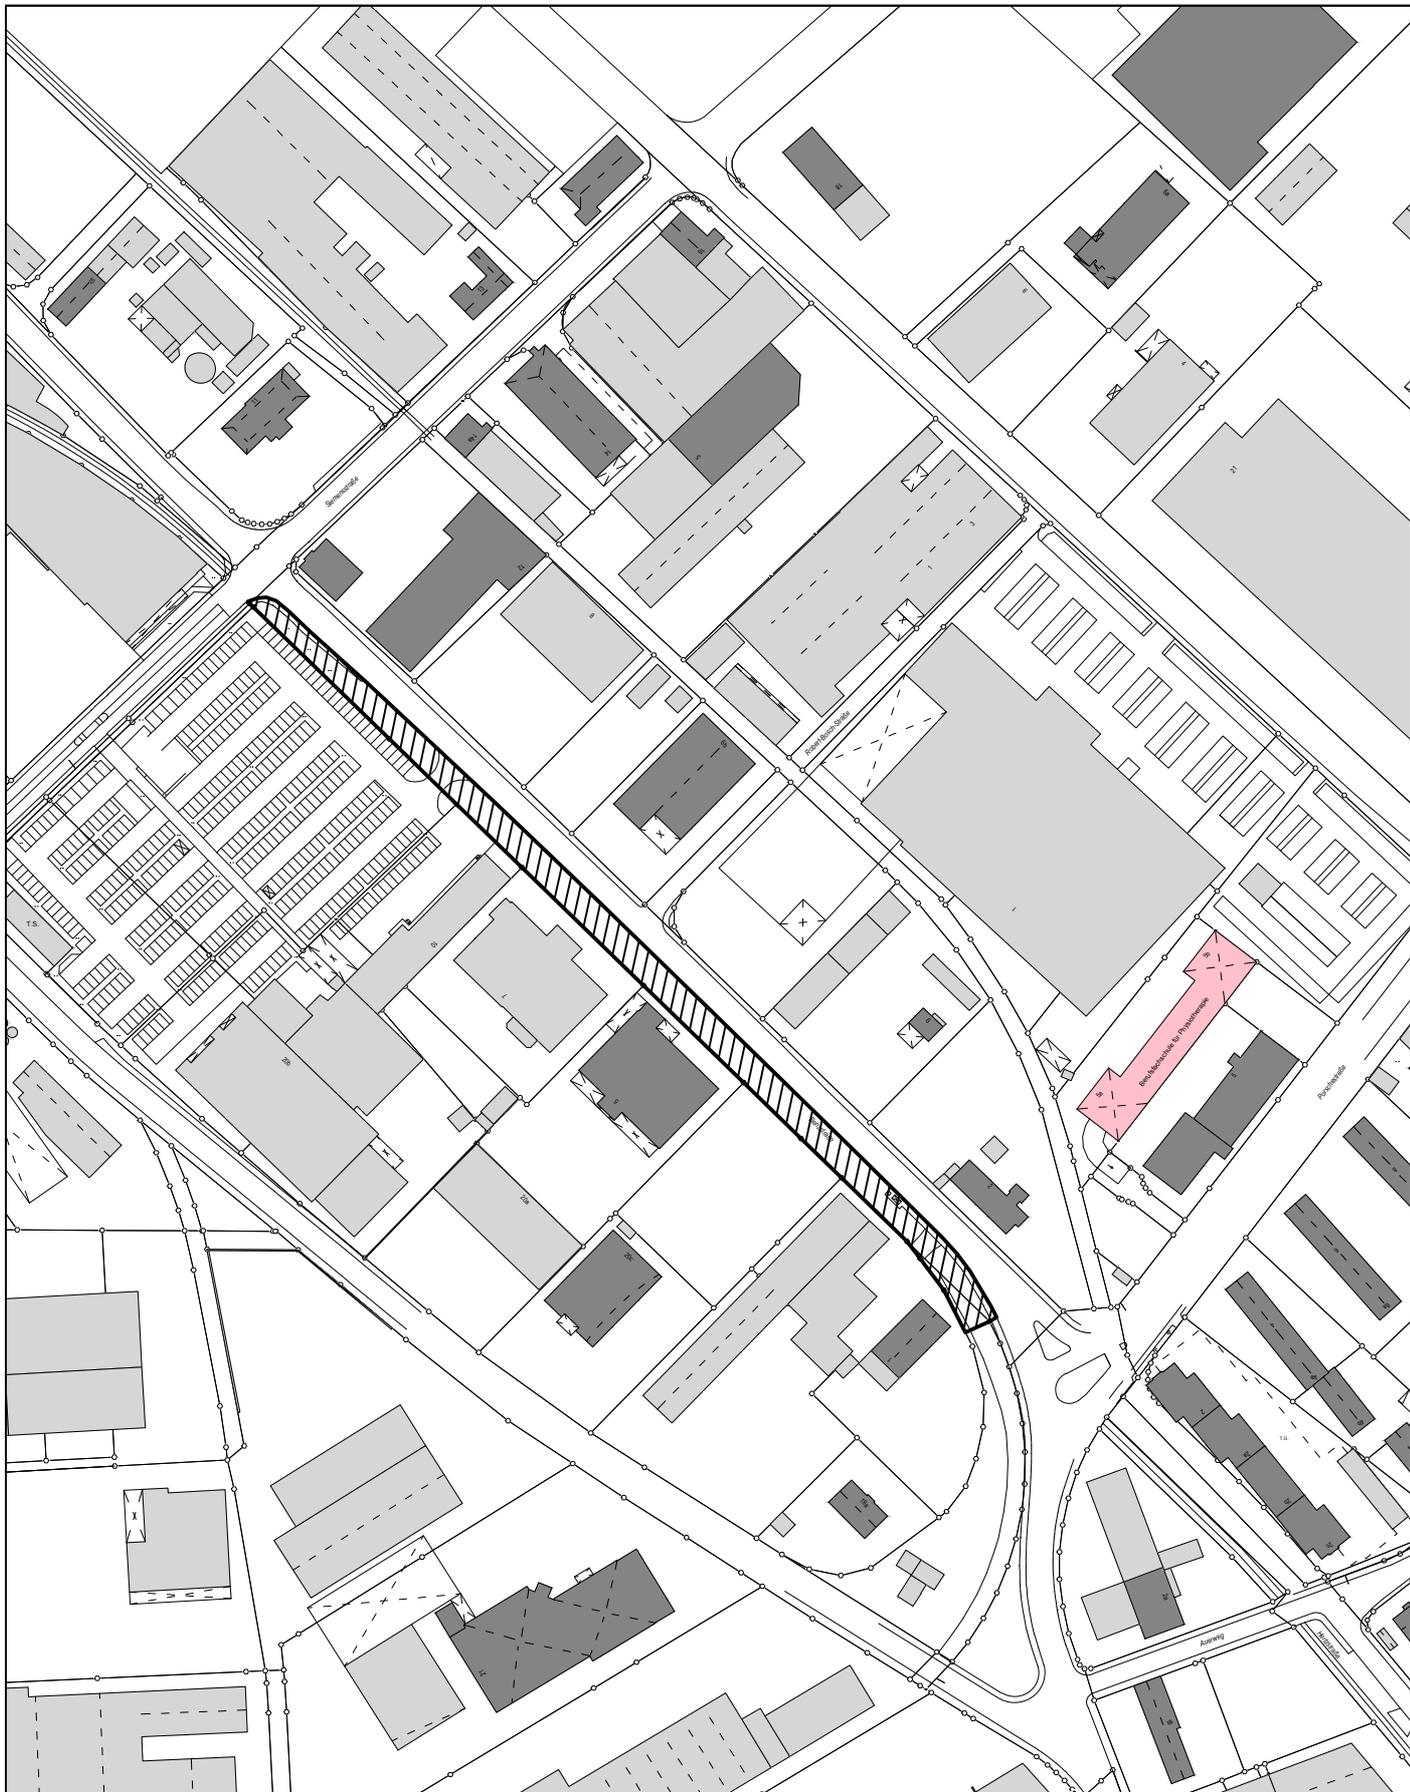

STADT LANDSHUT

| | | | | |
|----------------|--------------------------|----------------------------|------------|----------|
| Bauvorhaben | Benzstraße | | | |
| Bezeichnung | Lageplan - Haushalt 2020 | | | |
| Sachbearbeiter | Harteringer | Masstab | Datum | Plan Nr. |
| Gezeichnet | | 1:2500 | 11.09.2019 | |
| Ergänzt | | | | |
| Landshut, | | BAUREFERAT -Tiefbauamt- | | |

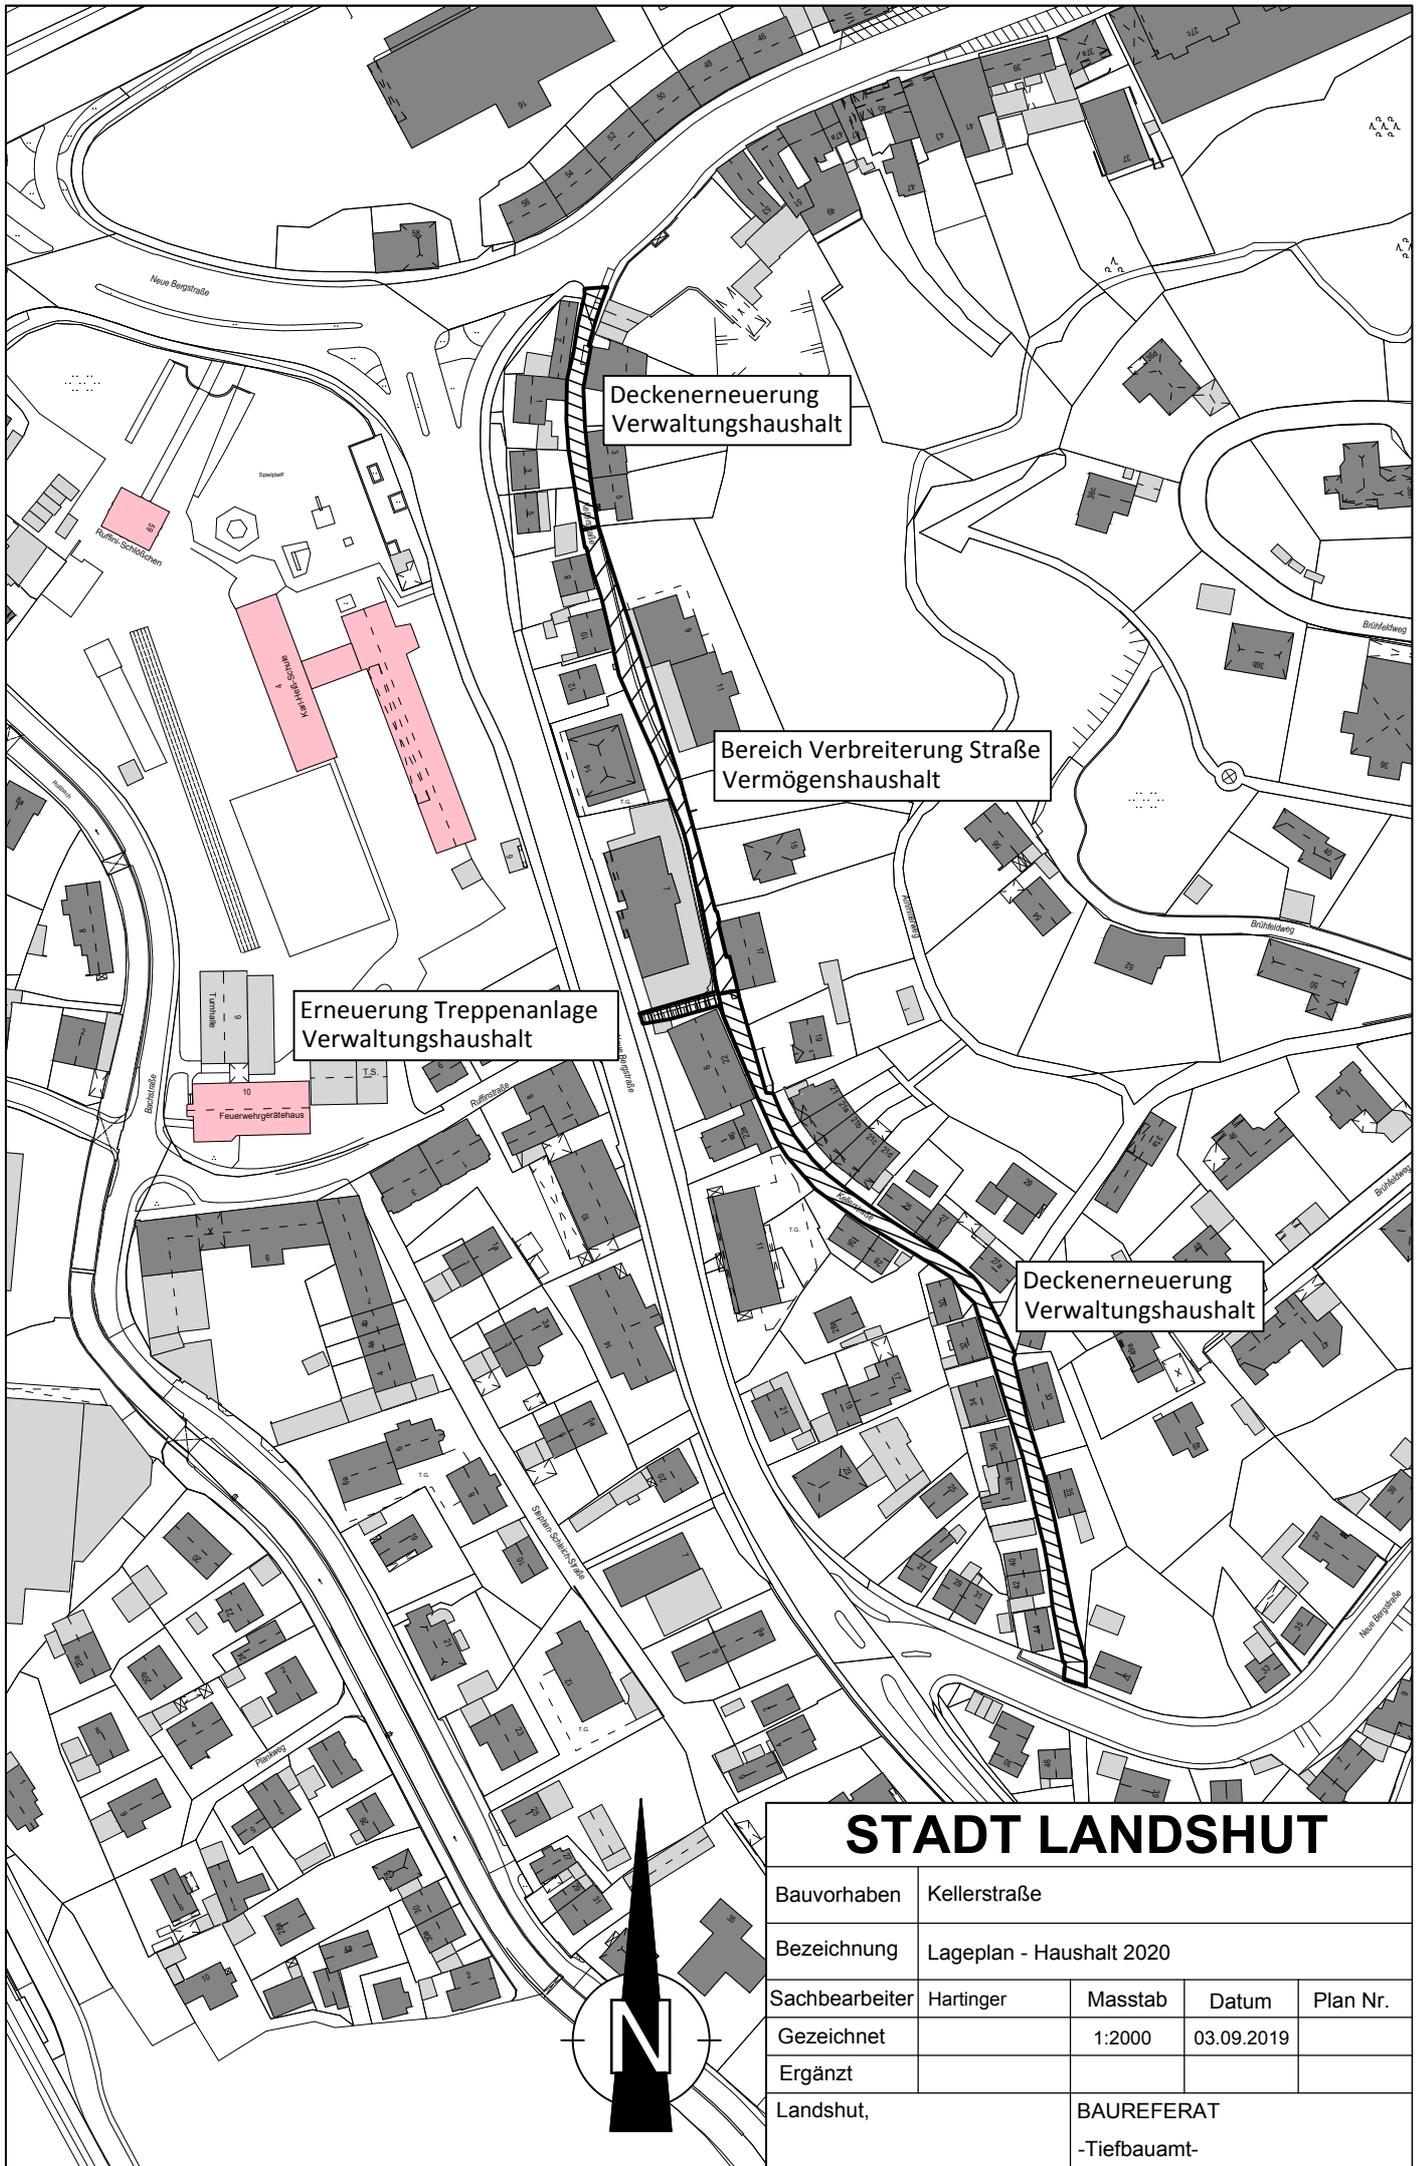

Deckenerneuerung
Verwaltungshaushalt

Bereich Verbreiterung Straße
Vermögenshaushalt

Erneuerung Treppenanlage
Verwaltungshaushalt

Deckenerneuerung
Verwaltungshaushalt


STADT LANDSHUT

| | | | | |
|----------------|--------------------------|----------------------------|------------|----------|
| Bauvorhaben | Kellersstraße | | | |
| Bezeichnung | Lageplan - Haushalt 2020 | | | |
| Sachbearbeiter | Harteringer | Masstab | Datum | Plan Nr. |
| Gezeichnet | | 1:2000 | 03.09.2019 | |
| Ergänzt | | | | |
| Landshut, | | BAUREFERAT -Tiefbauamt- | | |




STADT LANDSHUT

| | | | | |
|----------------|---|---------|------------|----------|
| Bauvorhaben | Beb.Pl. 03-8 dbl. 5 Hans-Moratschek-Straße | | | |
| Bezeichnung | Lageplan - Haushalt 2020 | | | |
| Sachbearbeiter | Hartinger | Masstab | Datum | Plan Nr. |
| Gezeichnet | | 1:1000 | 03.09.2019 | |
| Ergänzt | | | | |
| Landshut, | BAUREFERAT -Tiefbauamt- | | | |

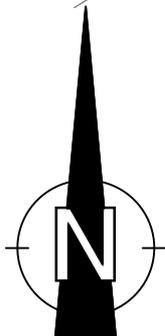


STADT LANDSHUT

| | | | | |
|----------------|--------------------------------------|---------|--------------|----------|
| Bauvorhaben | Beb.Pl. 07-83/1b östlich Neckarplatz | | | |
| Bezeichnung | Lageplan - Haushalt 2020 | | | |
| Sachbearbeiter | Werner | Masstab | Datum | Plan Nr. |
| Gezeichnet | | 1:2000 | 03.09.2019 | |
| Ergänzt | | | | |
| Landshut, | BAUREFERAT | | -Tiefbauamt- | |

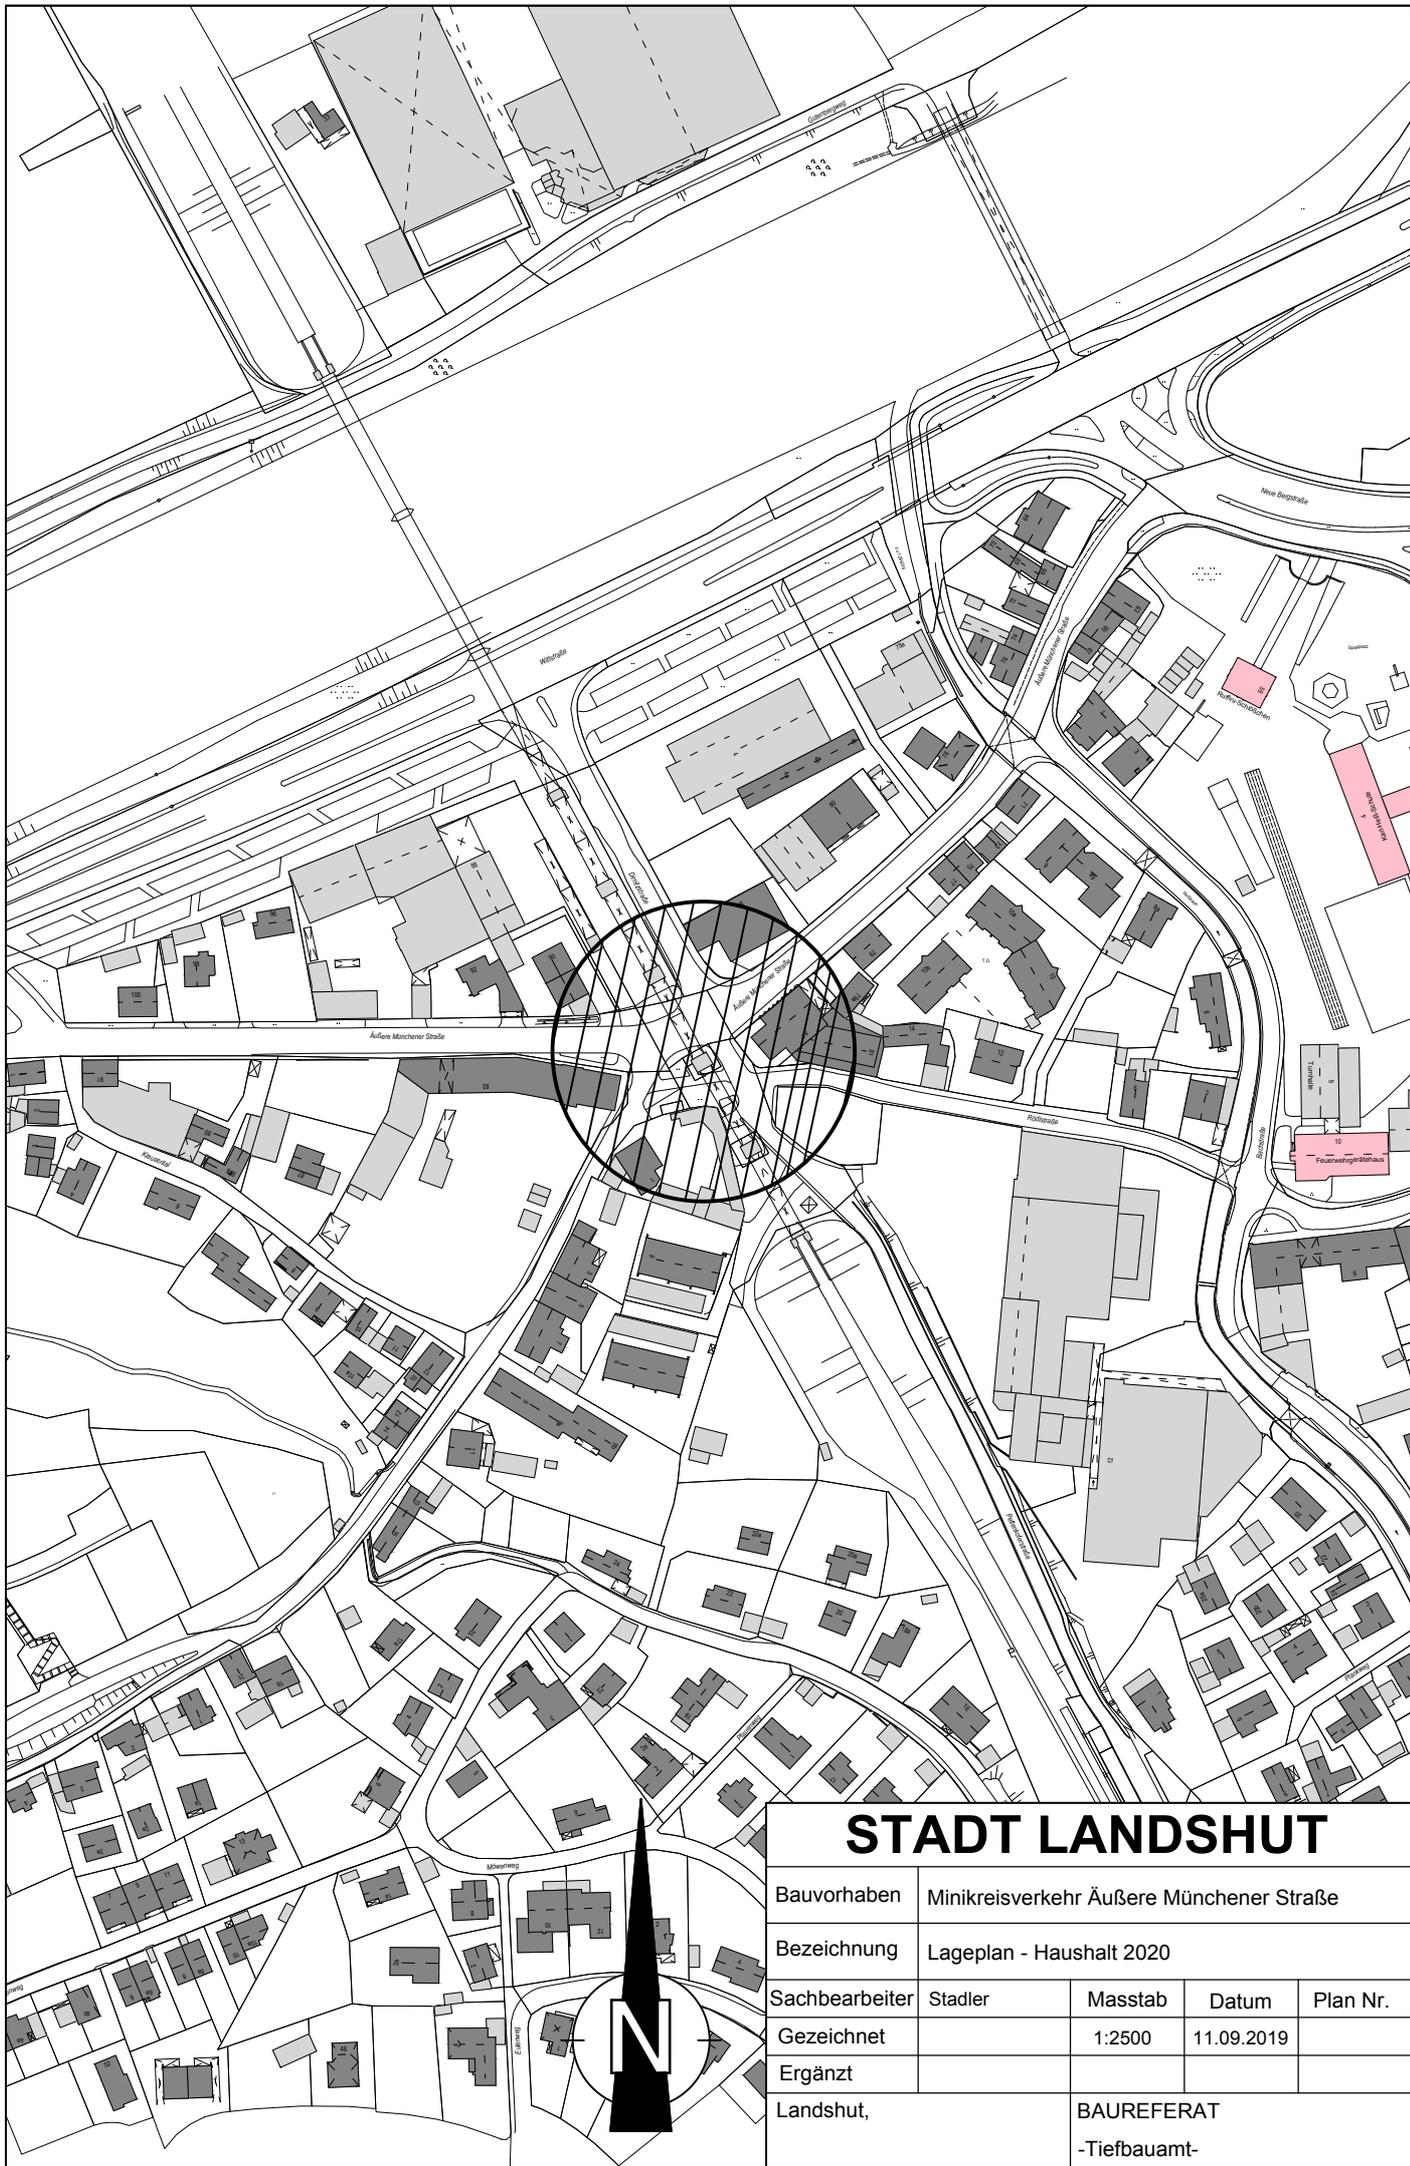


STADT LANDSHUT

| | | | | |
|----------------|--|----------------------------|------------|----------|
| Bauvorhaben | Minikreisverkehr Äußere Münchener Straße | | | |
| Bezeichnung | Lageplan - Haushalt 2020 | | | |
| Sachbearbeiter | Stadler | Masstab | Datum | Plan Nr. |
| Gezeichnet | | 1:2500 | 11.09.2019 | |
| Ergänzt | | | | |
| Landshut, | | BAUREFERAT -Tiefbauamt- | | |

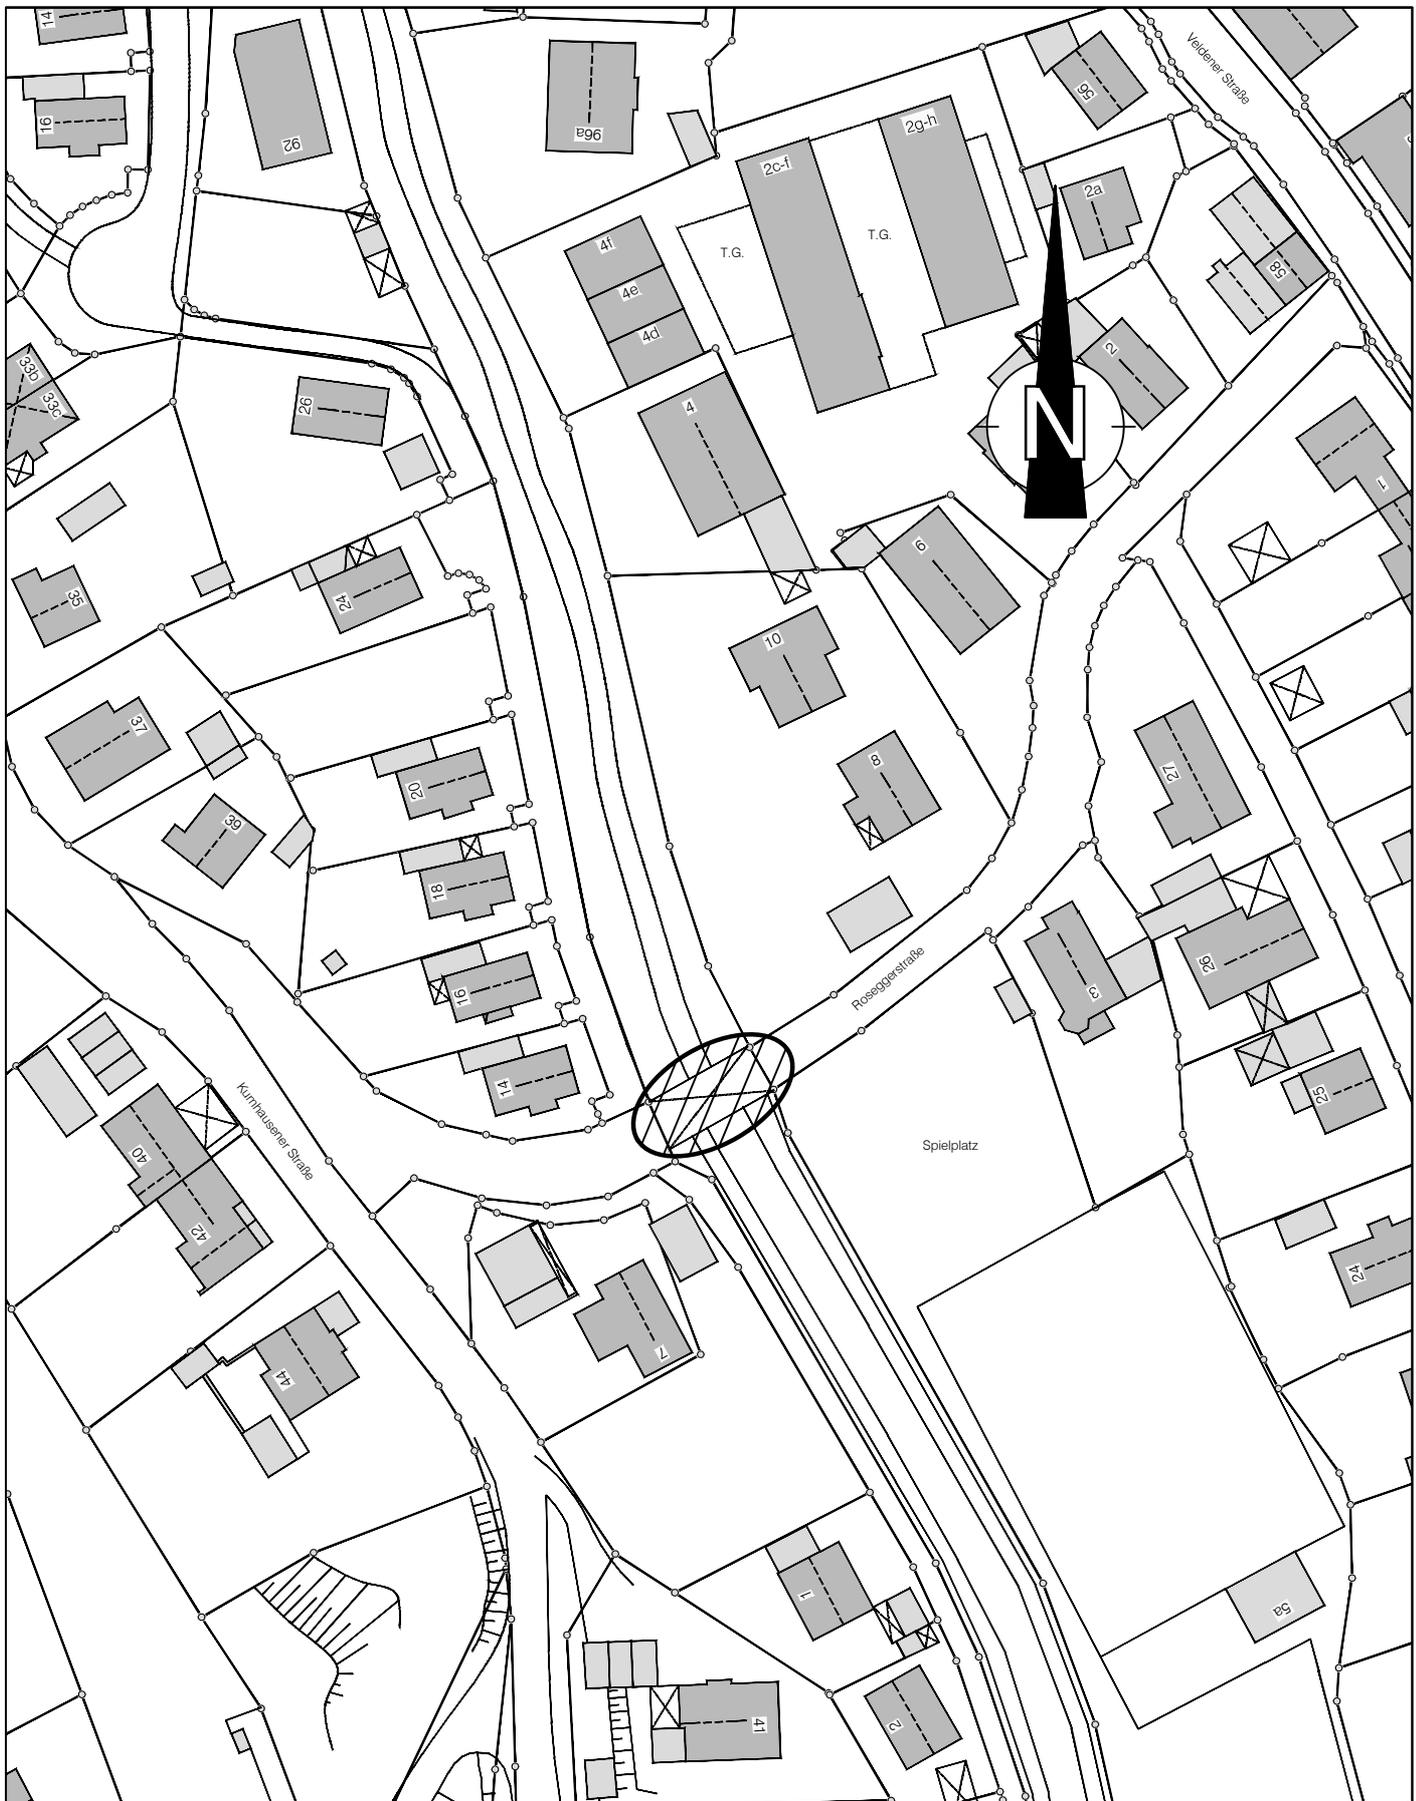


STADT LANDSHUT

| | | | | |
|----------------|------------------------------|----------------------------|------------|----------|
| Bauvorhaben | Neubau Brücke Roseggerstraße | | | |
| Bezeichnung | Lageplan - Haushalt 2020 | | | |
| Sachbearbeiter | Werner | Masstab | Datum | Plan Nr. |
| Gezeichnet | Daffner | 1:1000 | 03.09.2019 | |
| Ergänzt | | | | |
| Landshut, | | BAUREFERAT -Tiefbauamt- | | |

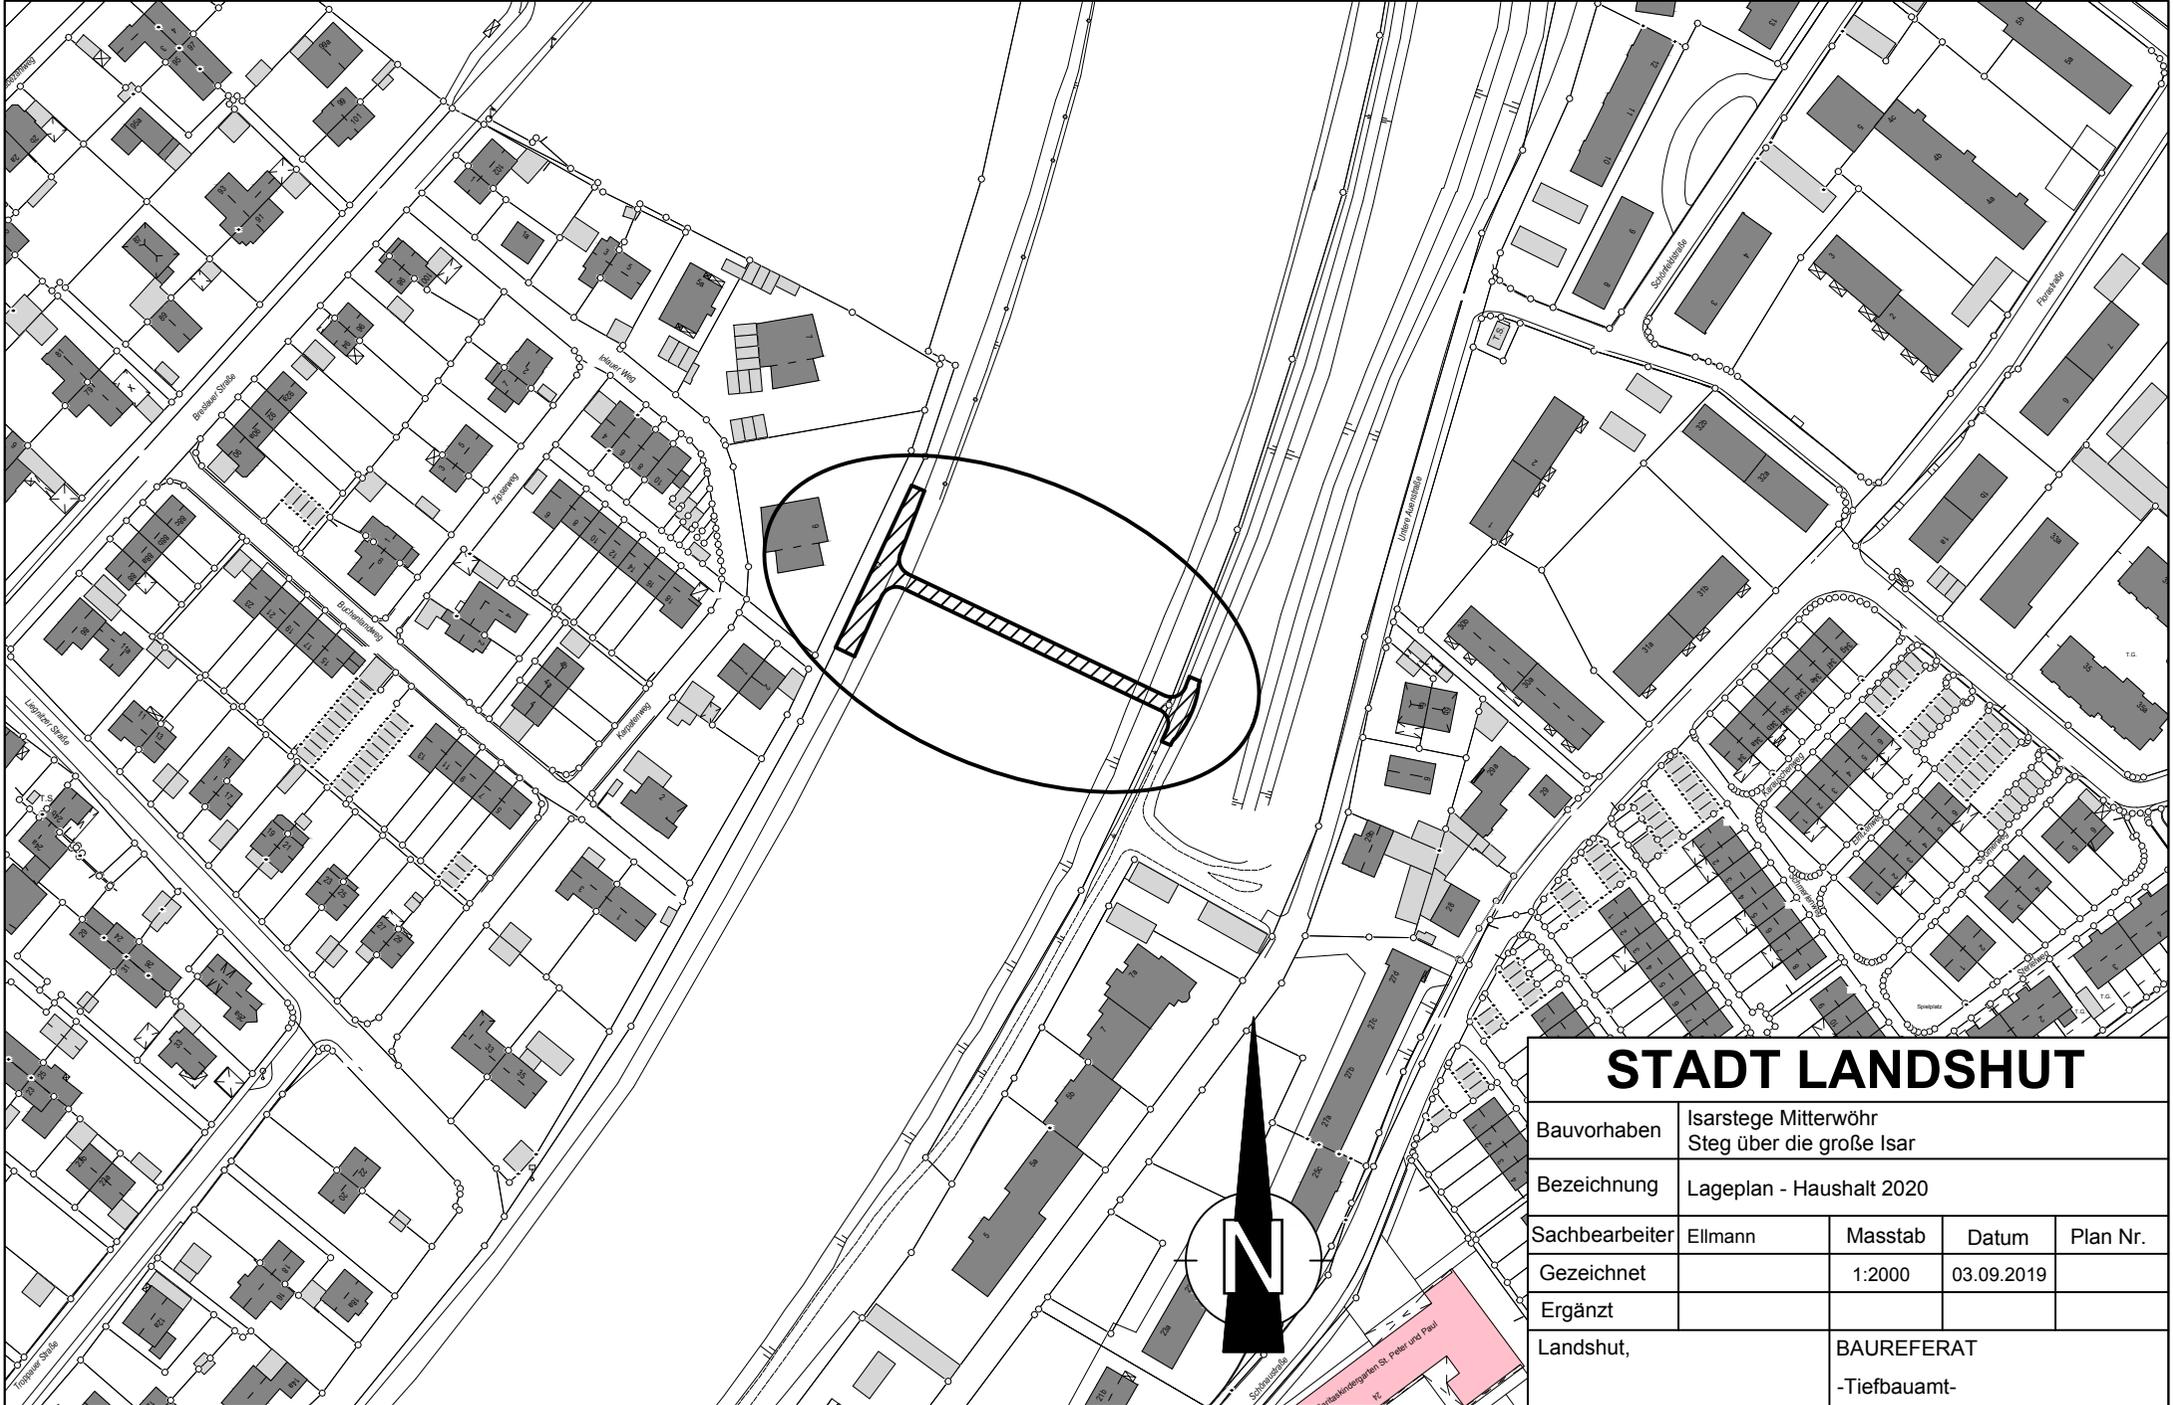



STADT LANDSHUT

| | | | | |
|----------------|--|----------------------------|------------|----------|
| Bauvorhaben | Isarstege Mitterwöhr Steg über die große Isar | | | |
| Bezeichnung | Lageplan - Haushalt 2020 | | | |
| Sachbearbeiter | Ellmann | Masstab | Datum | Plan Nr. |
| Gezeichnet | | 1:2000 | 03.09.2019 | |
| Ergänzt | | | | |
| Landshut, | | BAUREFERAT -Tiefbauamt- | | |

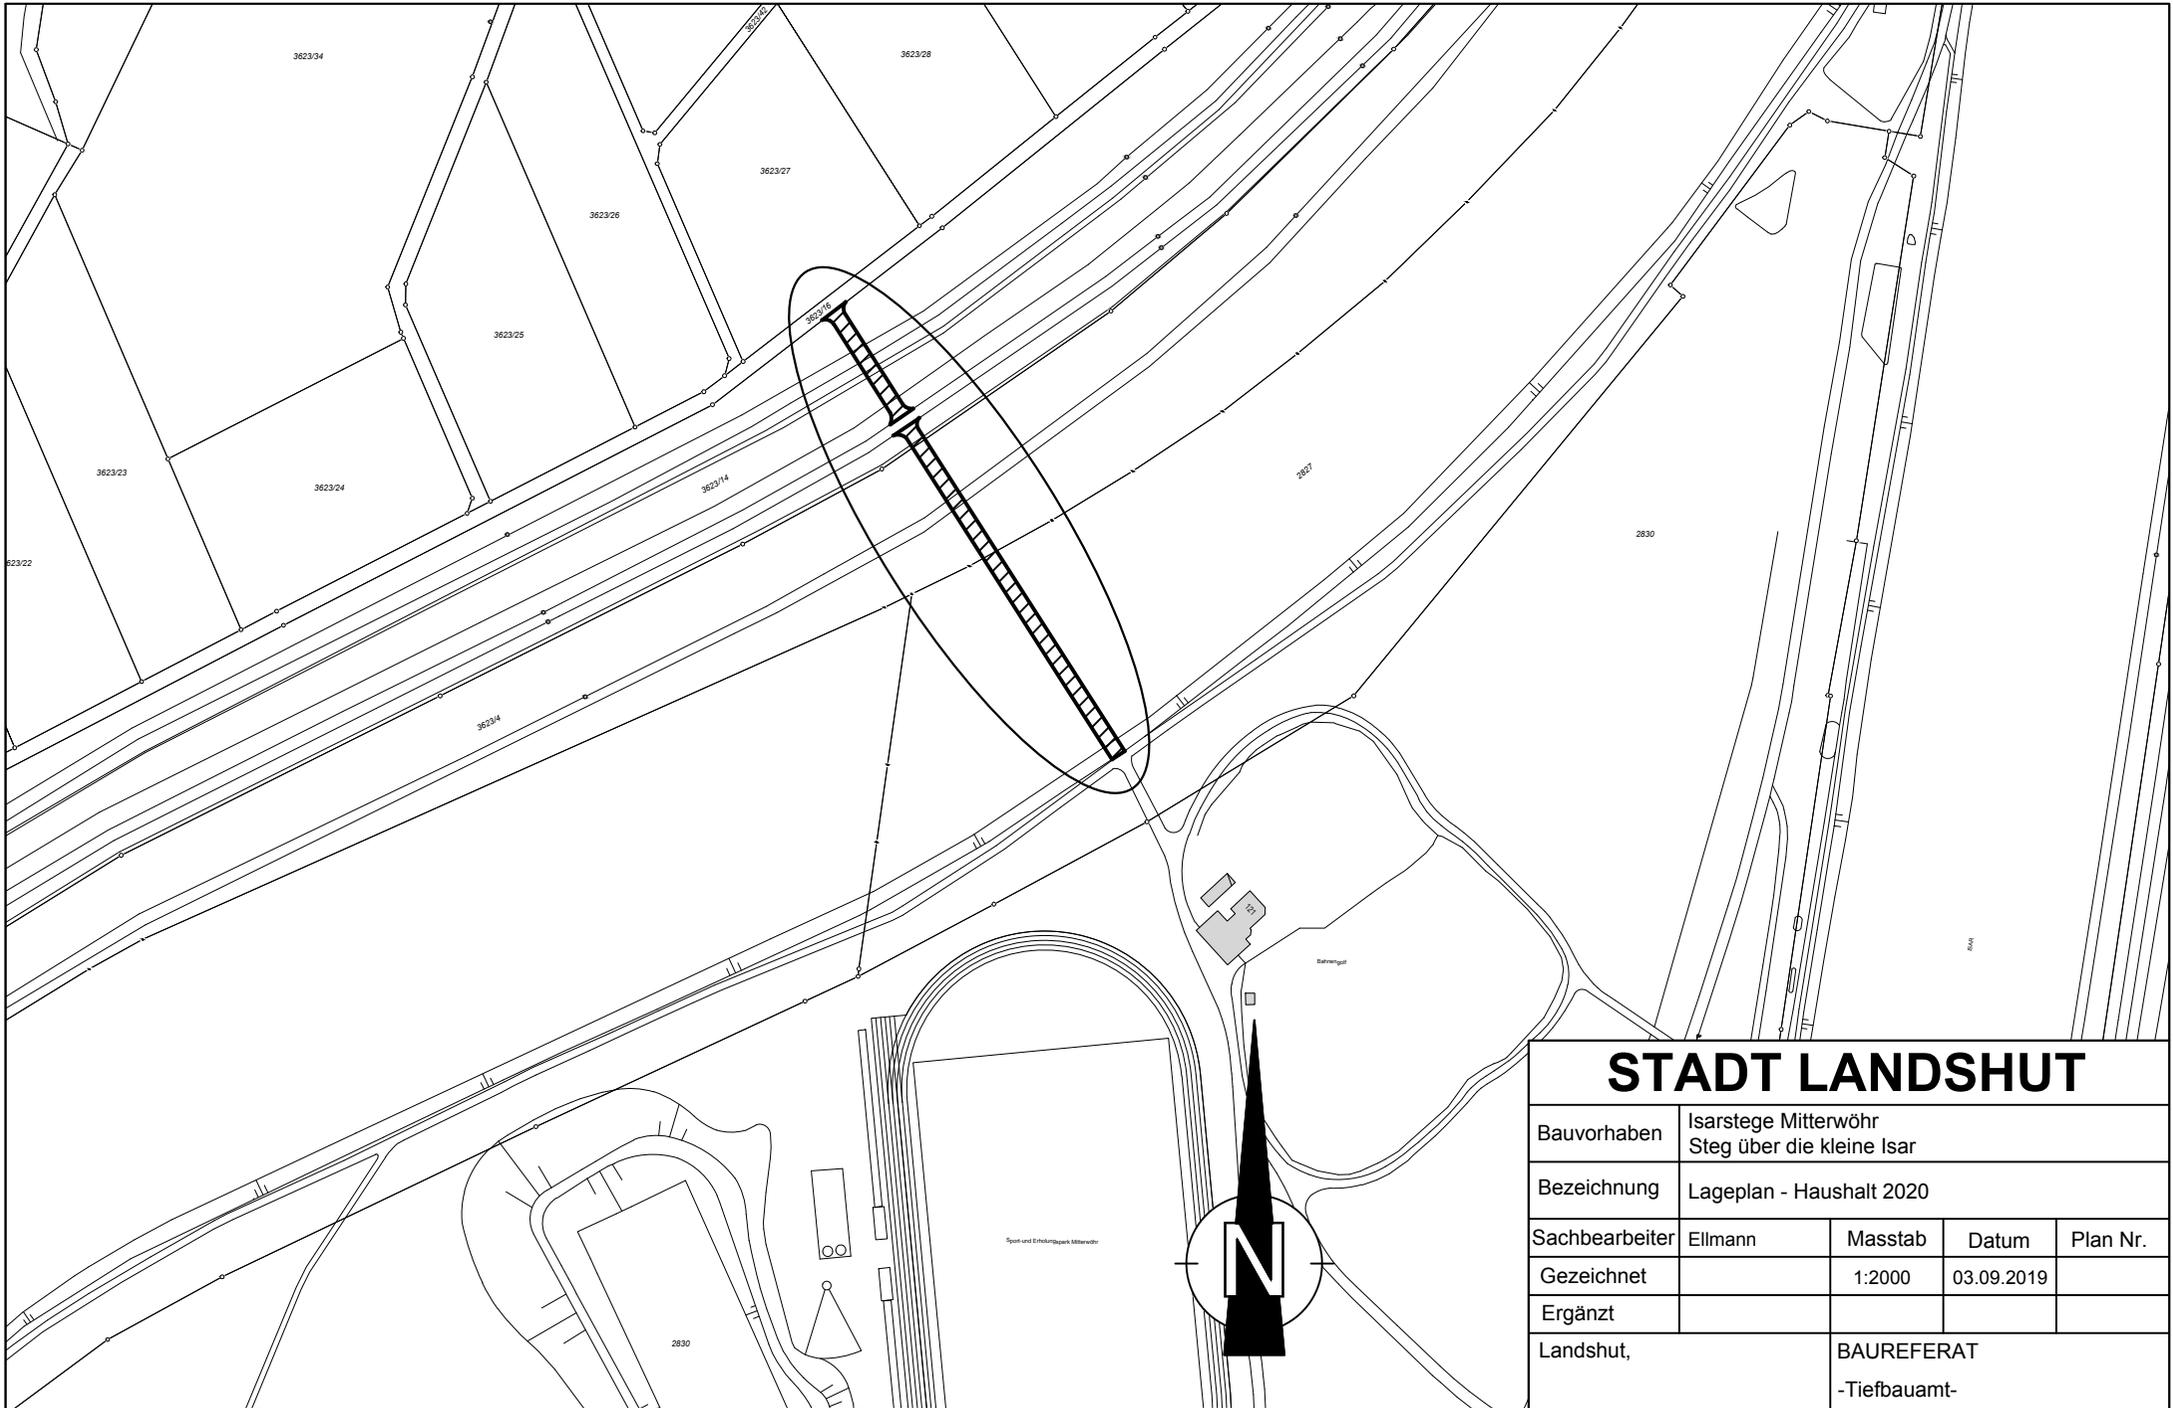


STADT LANDSHUT

| | | | | |
|----------------|---|---------|------------|----------|
| Bauvorhaben | Isarstege Mitterwöhr Steg über die kleine Isar | | | |
| Bezeichnung | Lageplan - Haushalt 2020 | | | |
| Sachbearbeiter | Ellmann | Masstab | Datum | Plan Nr. |
| Gezeichnet | | 1:2000 | 03.09.2019 | |
| Ergänzt | | | | |
| Landshut, | BAUREFERAT -Tiefbauamt- | | | |

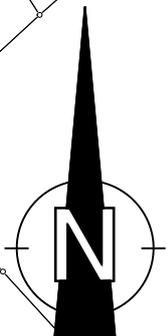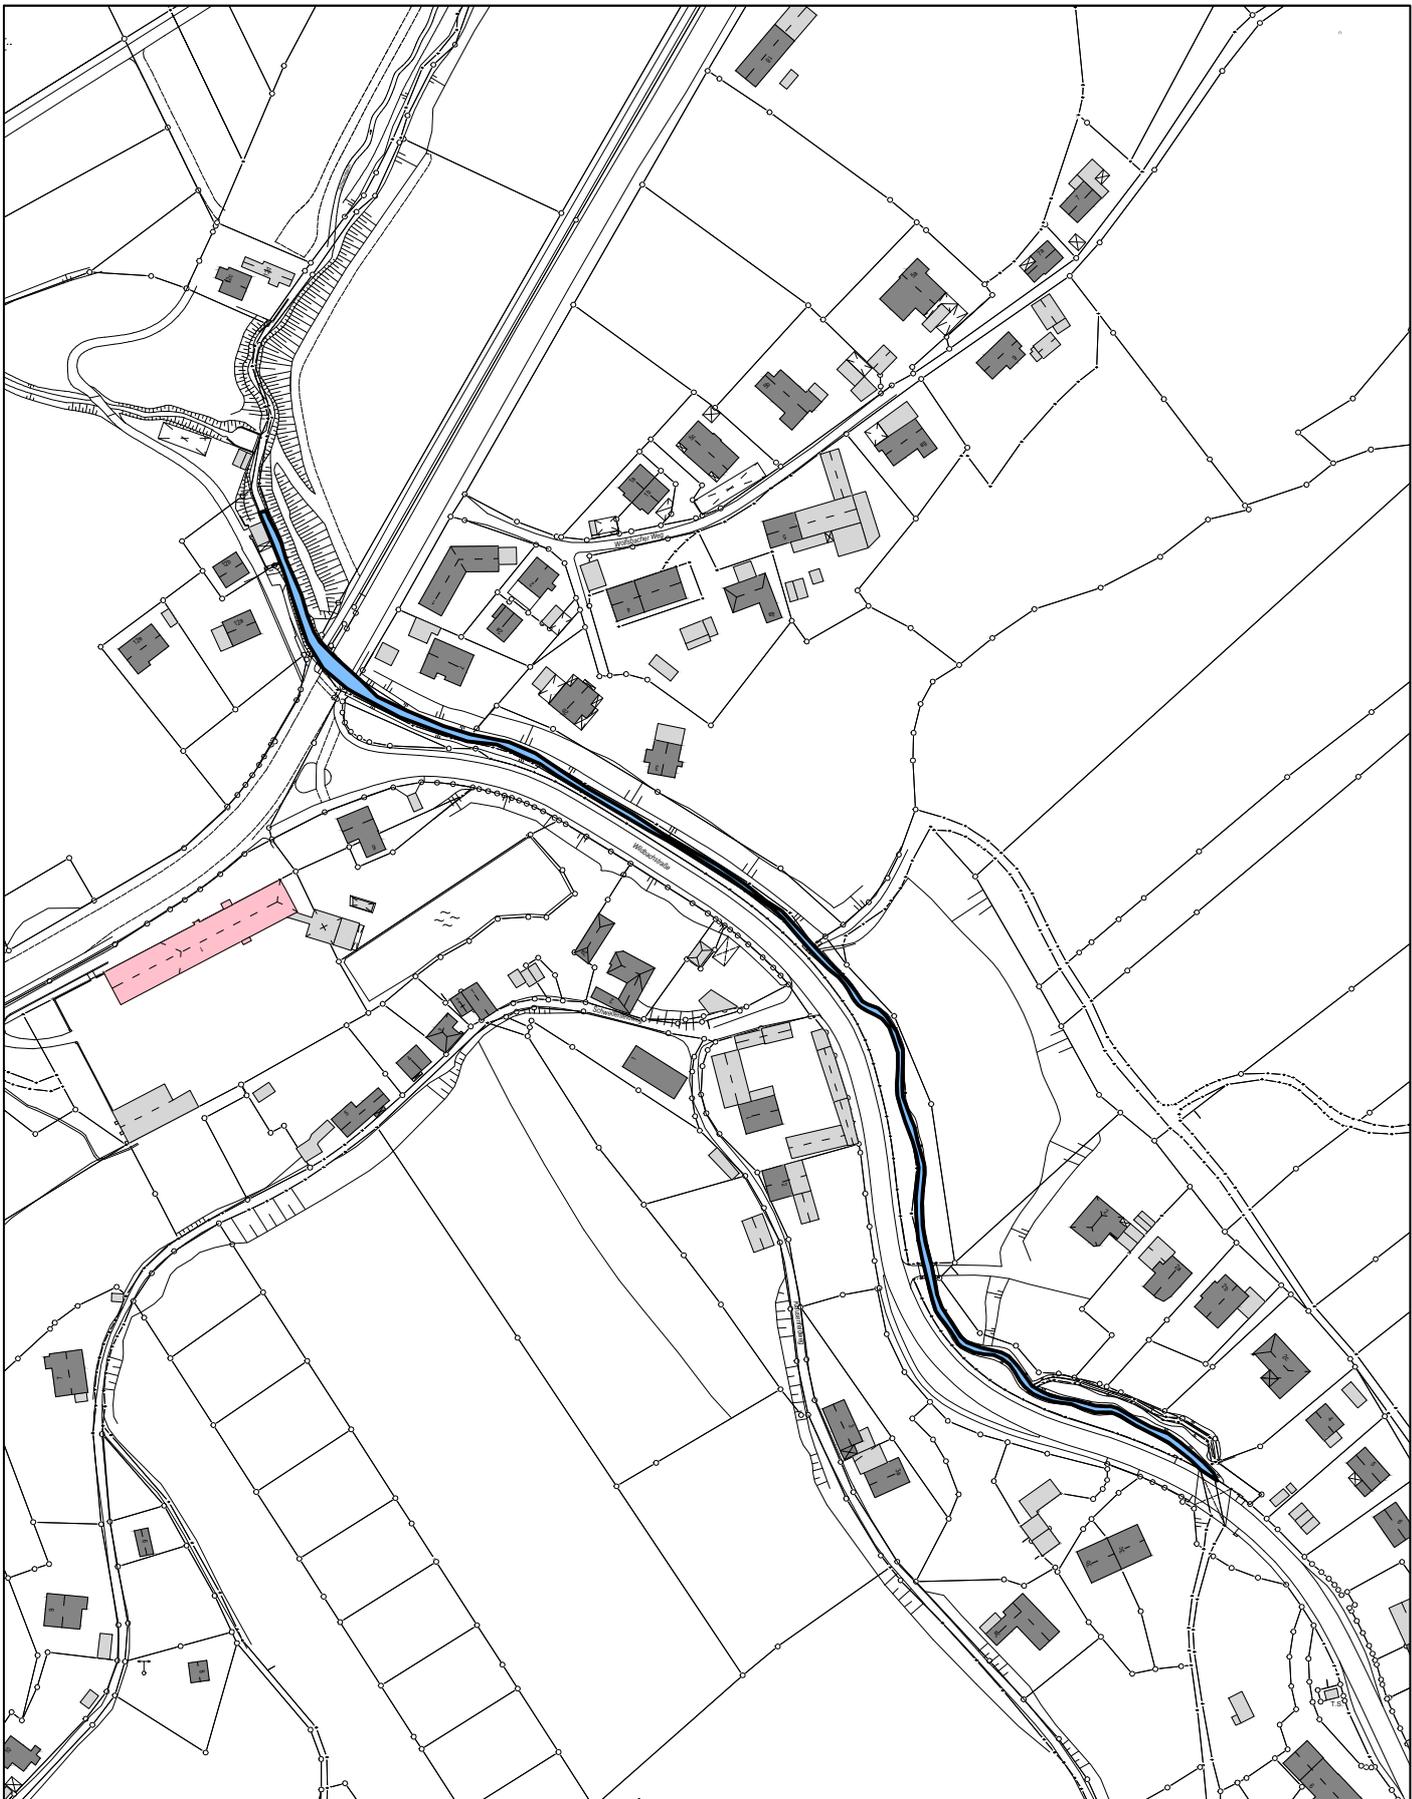



STADT LANDSHUT

| | | | | |
|----------------|--------------------------------|----------------------------|------------|----------|
| Bauvorhaben | Ausbau des unteren Schweinbach | | | |
| Bezeichnung | Lageplan - Haushalt 2020 | | | |
| Sachbearbeiter | Taglinger | Masstab | Datum | Plan Nr. |
| Gezeichnet | | 1:2500 | 12.09.2019 | |
| Ergänzt | | | | |
| Landshut, | | BAUREFERAT -Tiefbauamt- | | |

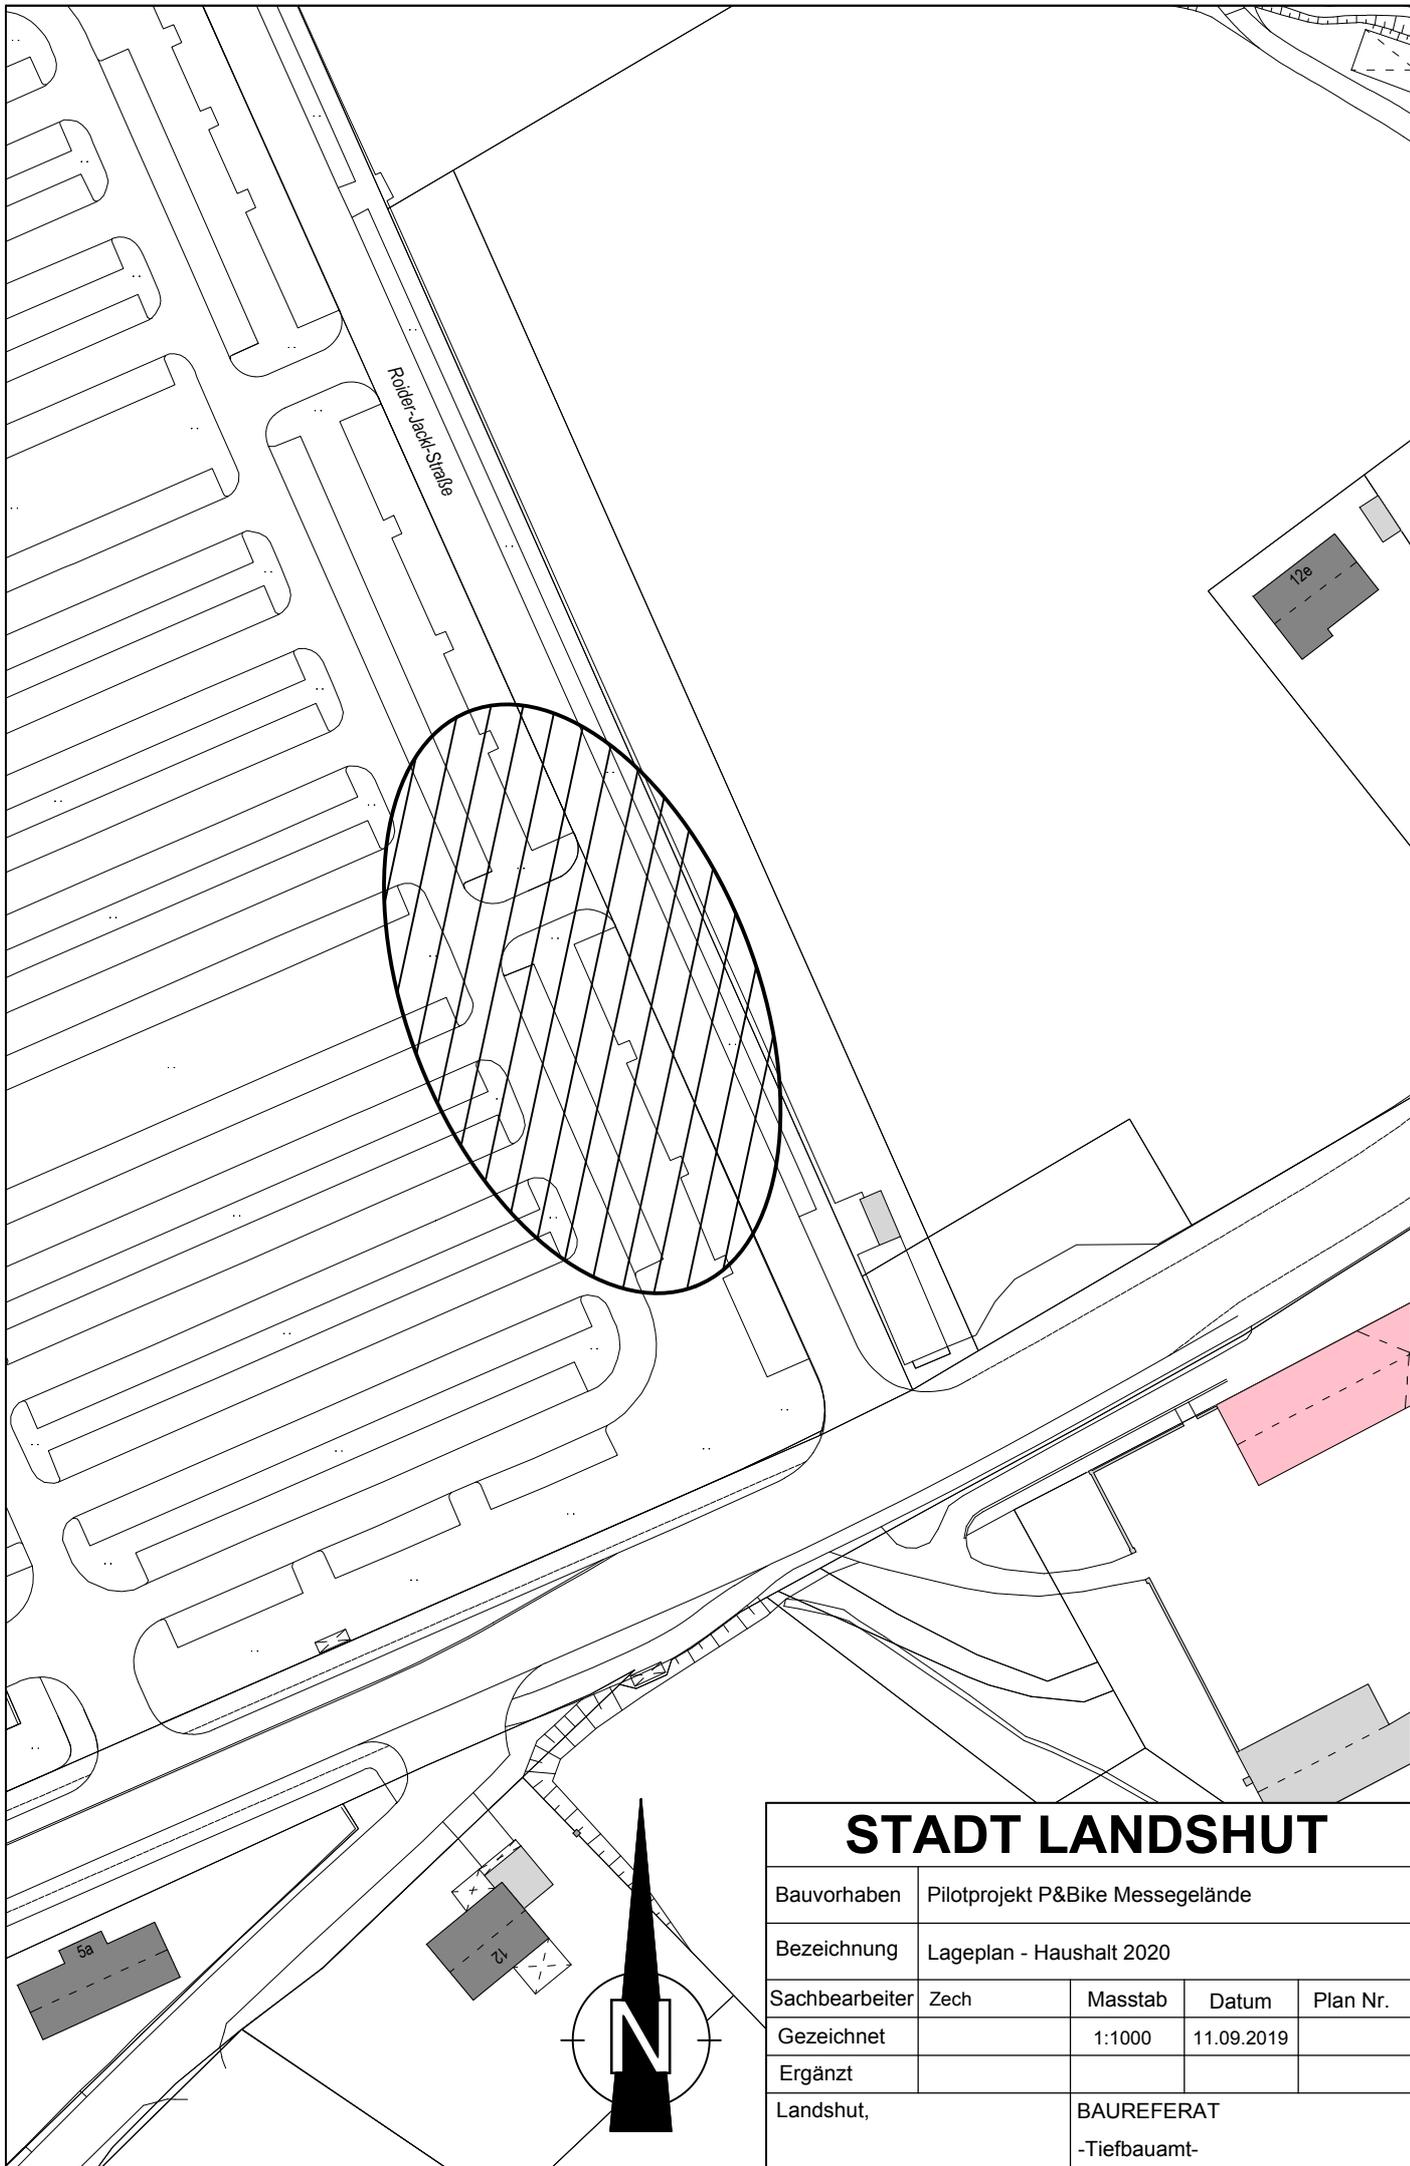


STADT LANDSHUT

| | | | | |
|----------------|----------------------------------|----------------------------|------------|----------|
| Bauvorhaben | Pilotprojekt P&Bike Messegelände | | | |
| Bezeichnung | Lageplan - Haushalt 2020 | | | |
| Sachbearbeiter | Zech | Masstab | Datum | Plan Nr. |
| Gezeichnet | | 1:1000 | 11.09.2019 | |
| Ergänzt | | | | |
| Landshut, | | BAUREFERAT -Tiefbauamt- | | |

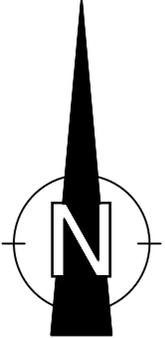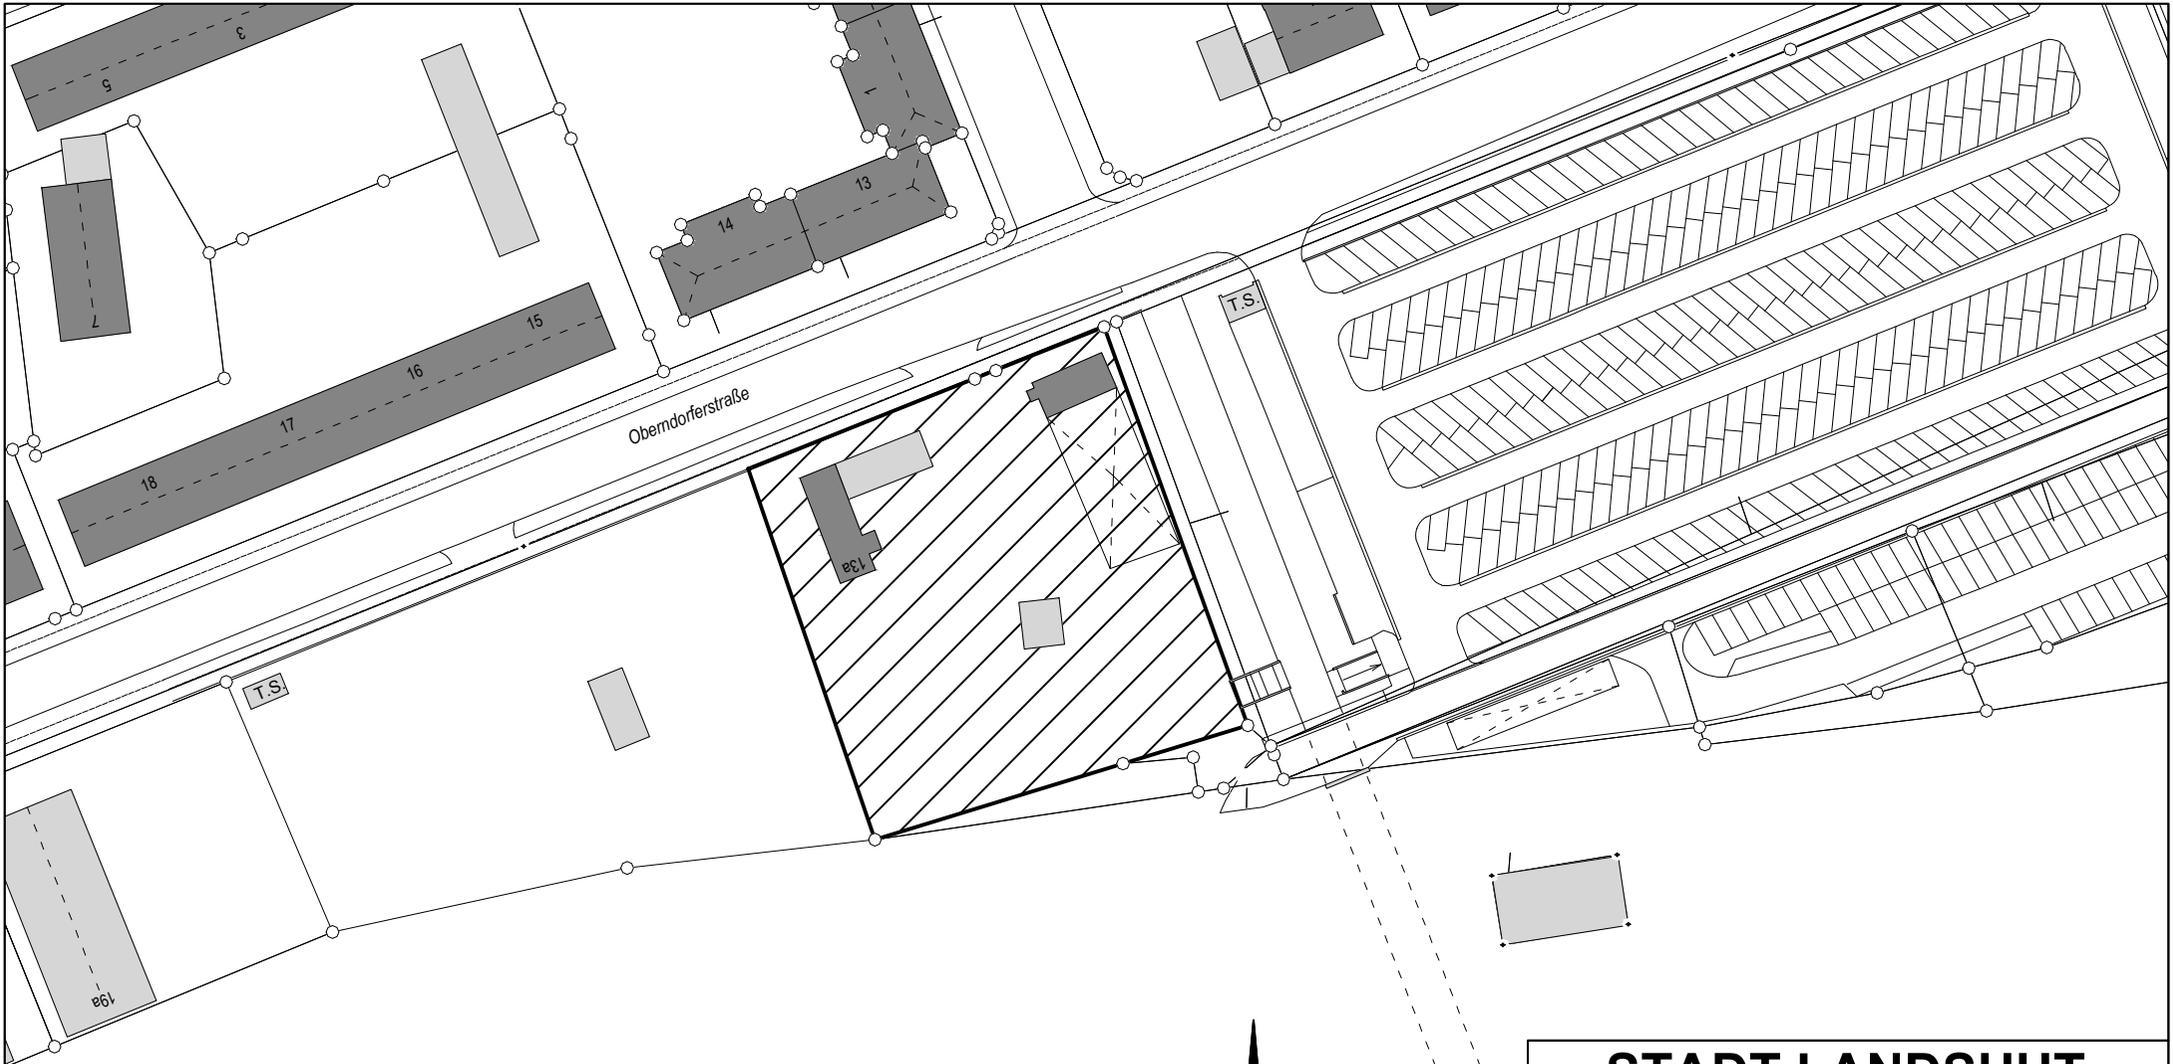


| | | | | |
|-----------------------|-------|------------------------------|------------|----------|
| STADT LANDSHUT | | | | |
| Bauvorhaben | | Parkplatz Henschel Feuerwehr | | |
| Bezeichnung | | Lageplan - Haushalt 2020 | | |
| Sachbearbeiter | Hosse | Masstab | Datum | Plan Nr. |
| Gezeichnet | | 1:1000 | 11.09.2019 | |
| Ergänzt | | | | |
| Landshut, | | BAUREFERAT -Tiefbauamt- | | |

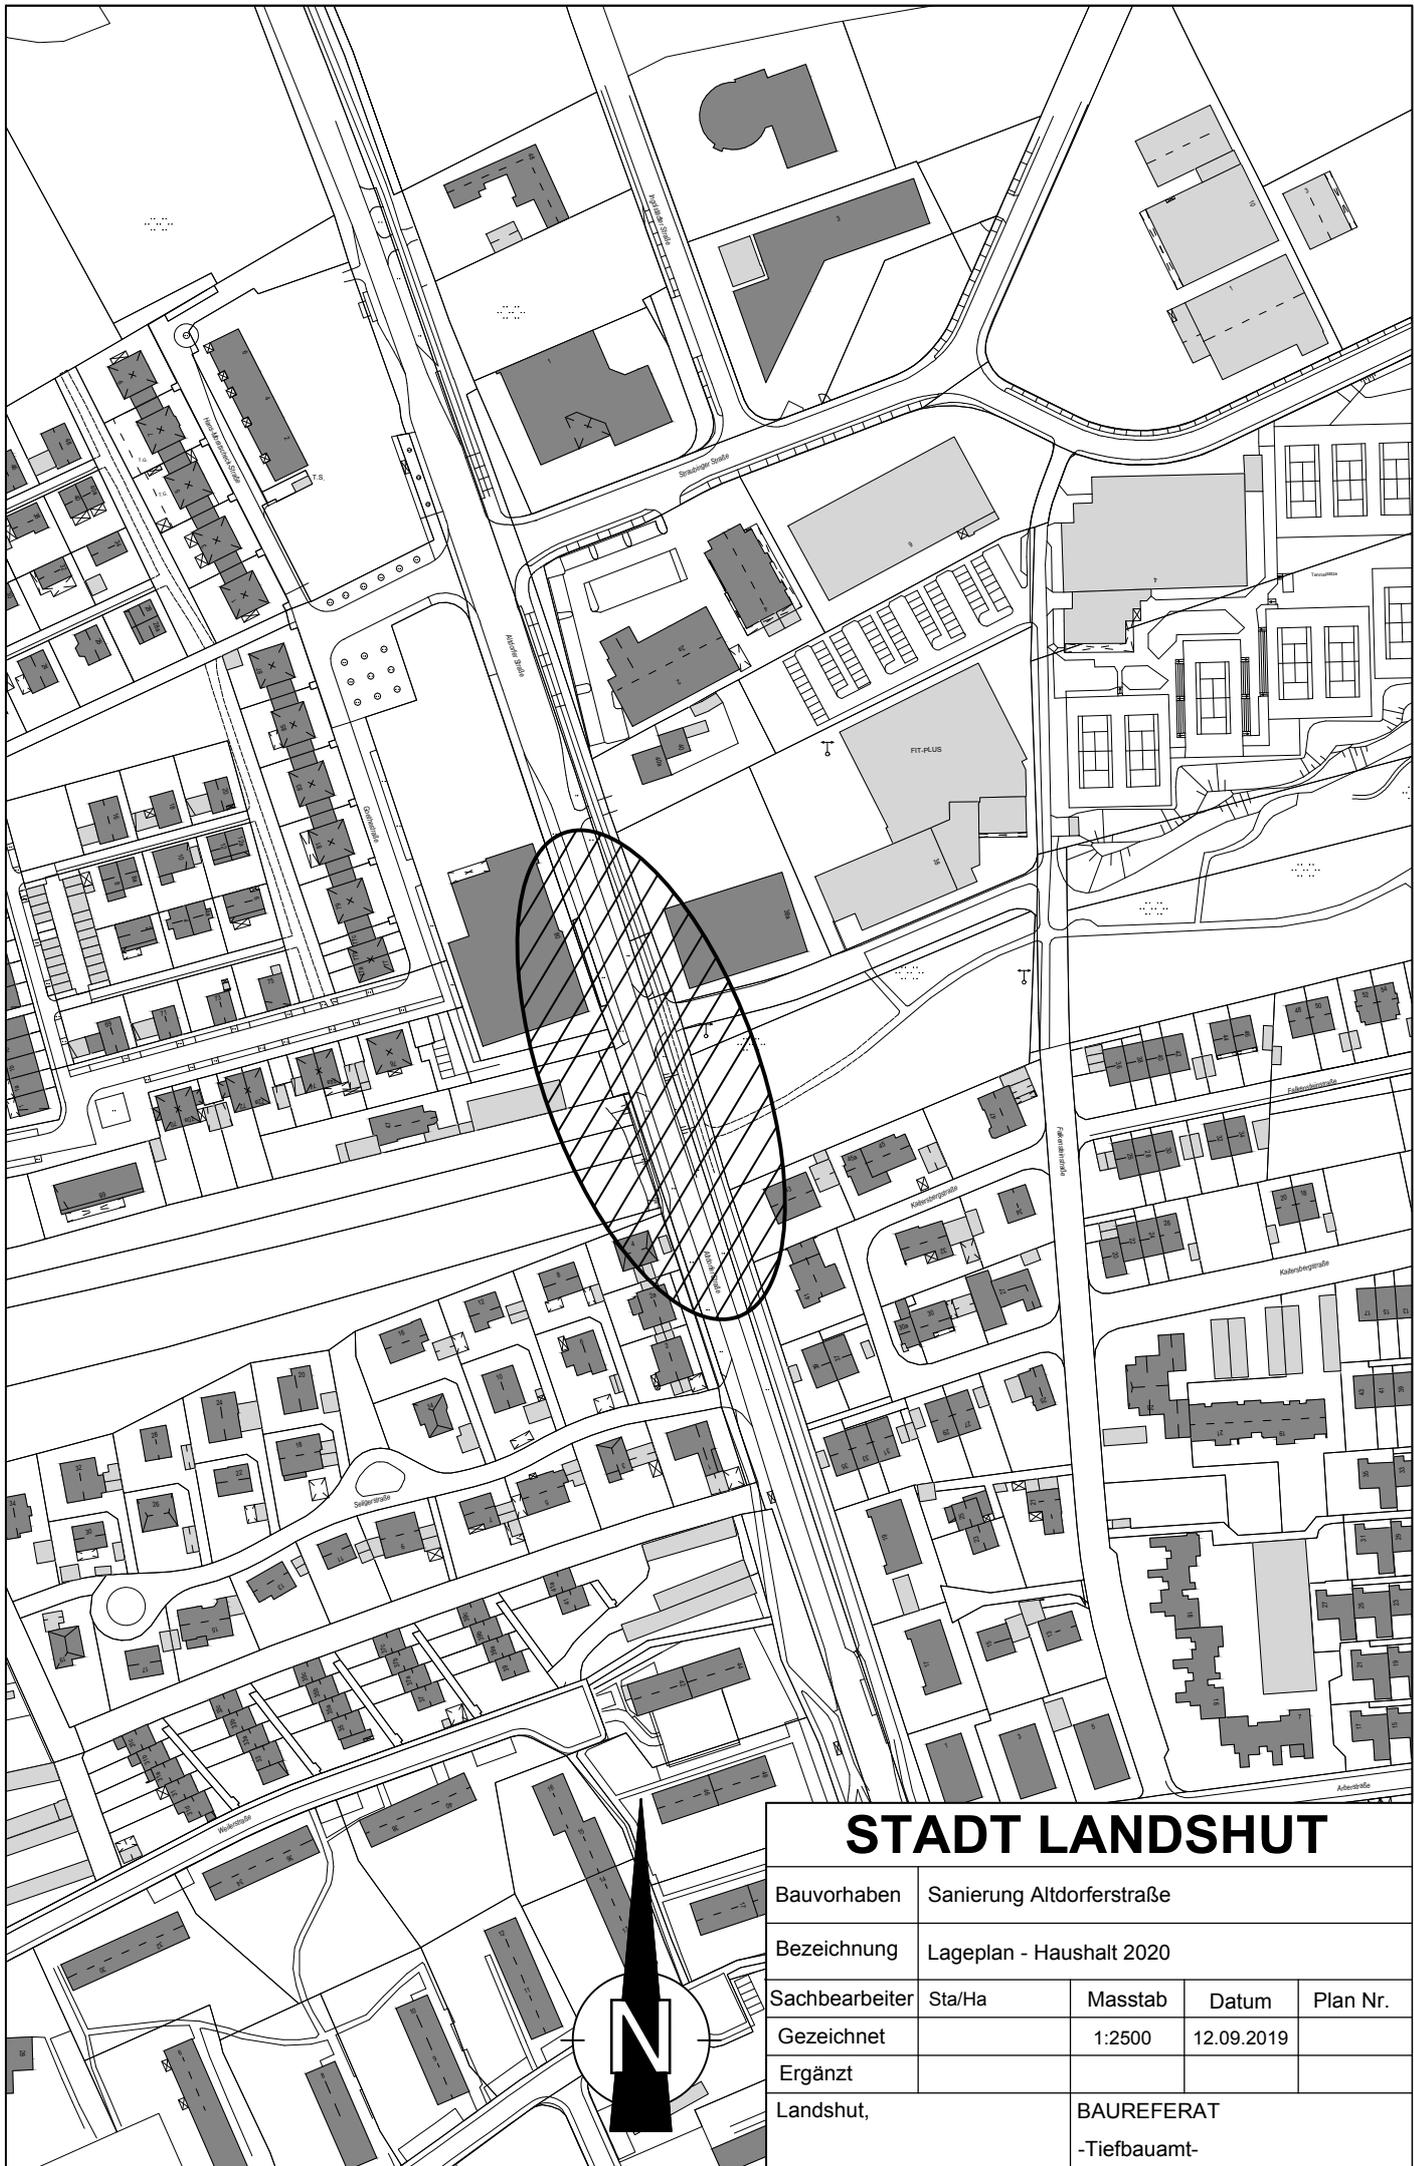


STADT LANDSHUT

| | | | | |
|----------------|---------------------------|----------------------------|------------|----------|
| Bauvorhaben | Sanierung Altdorferstraße | | | |
| Bezeichnung | Lageplan - Haushalt 2020 | | | |
| Sachbearbeiter | Sta/Ha | Masstab | Datum | Plan Nr. |
| Gezeichnet | | 1:2500 | 12.09.2019 | |
| Ergänzt | | | | |
| Landshut, | | BAUREFERAT -Tiefbauamt- | | |

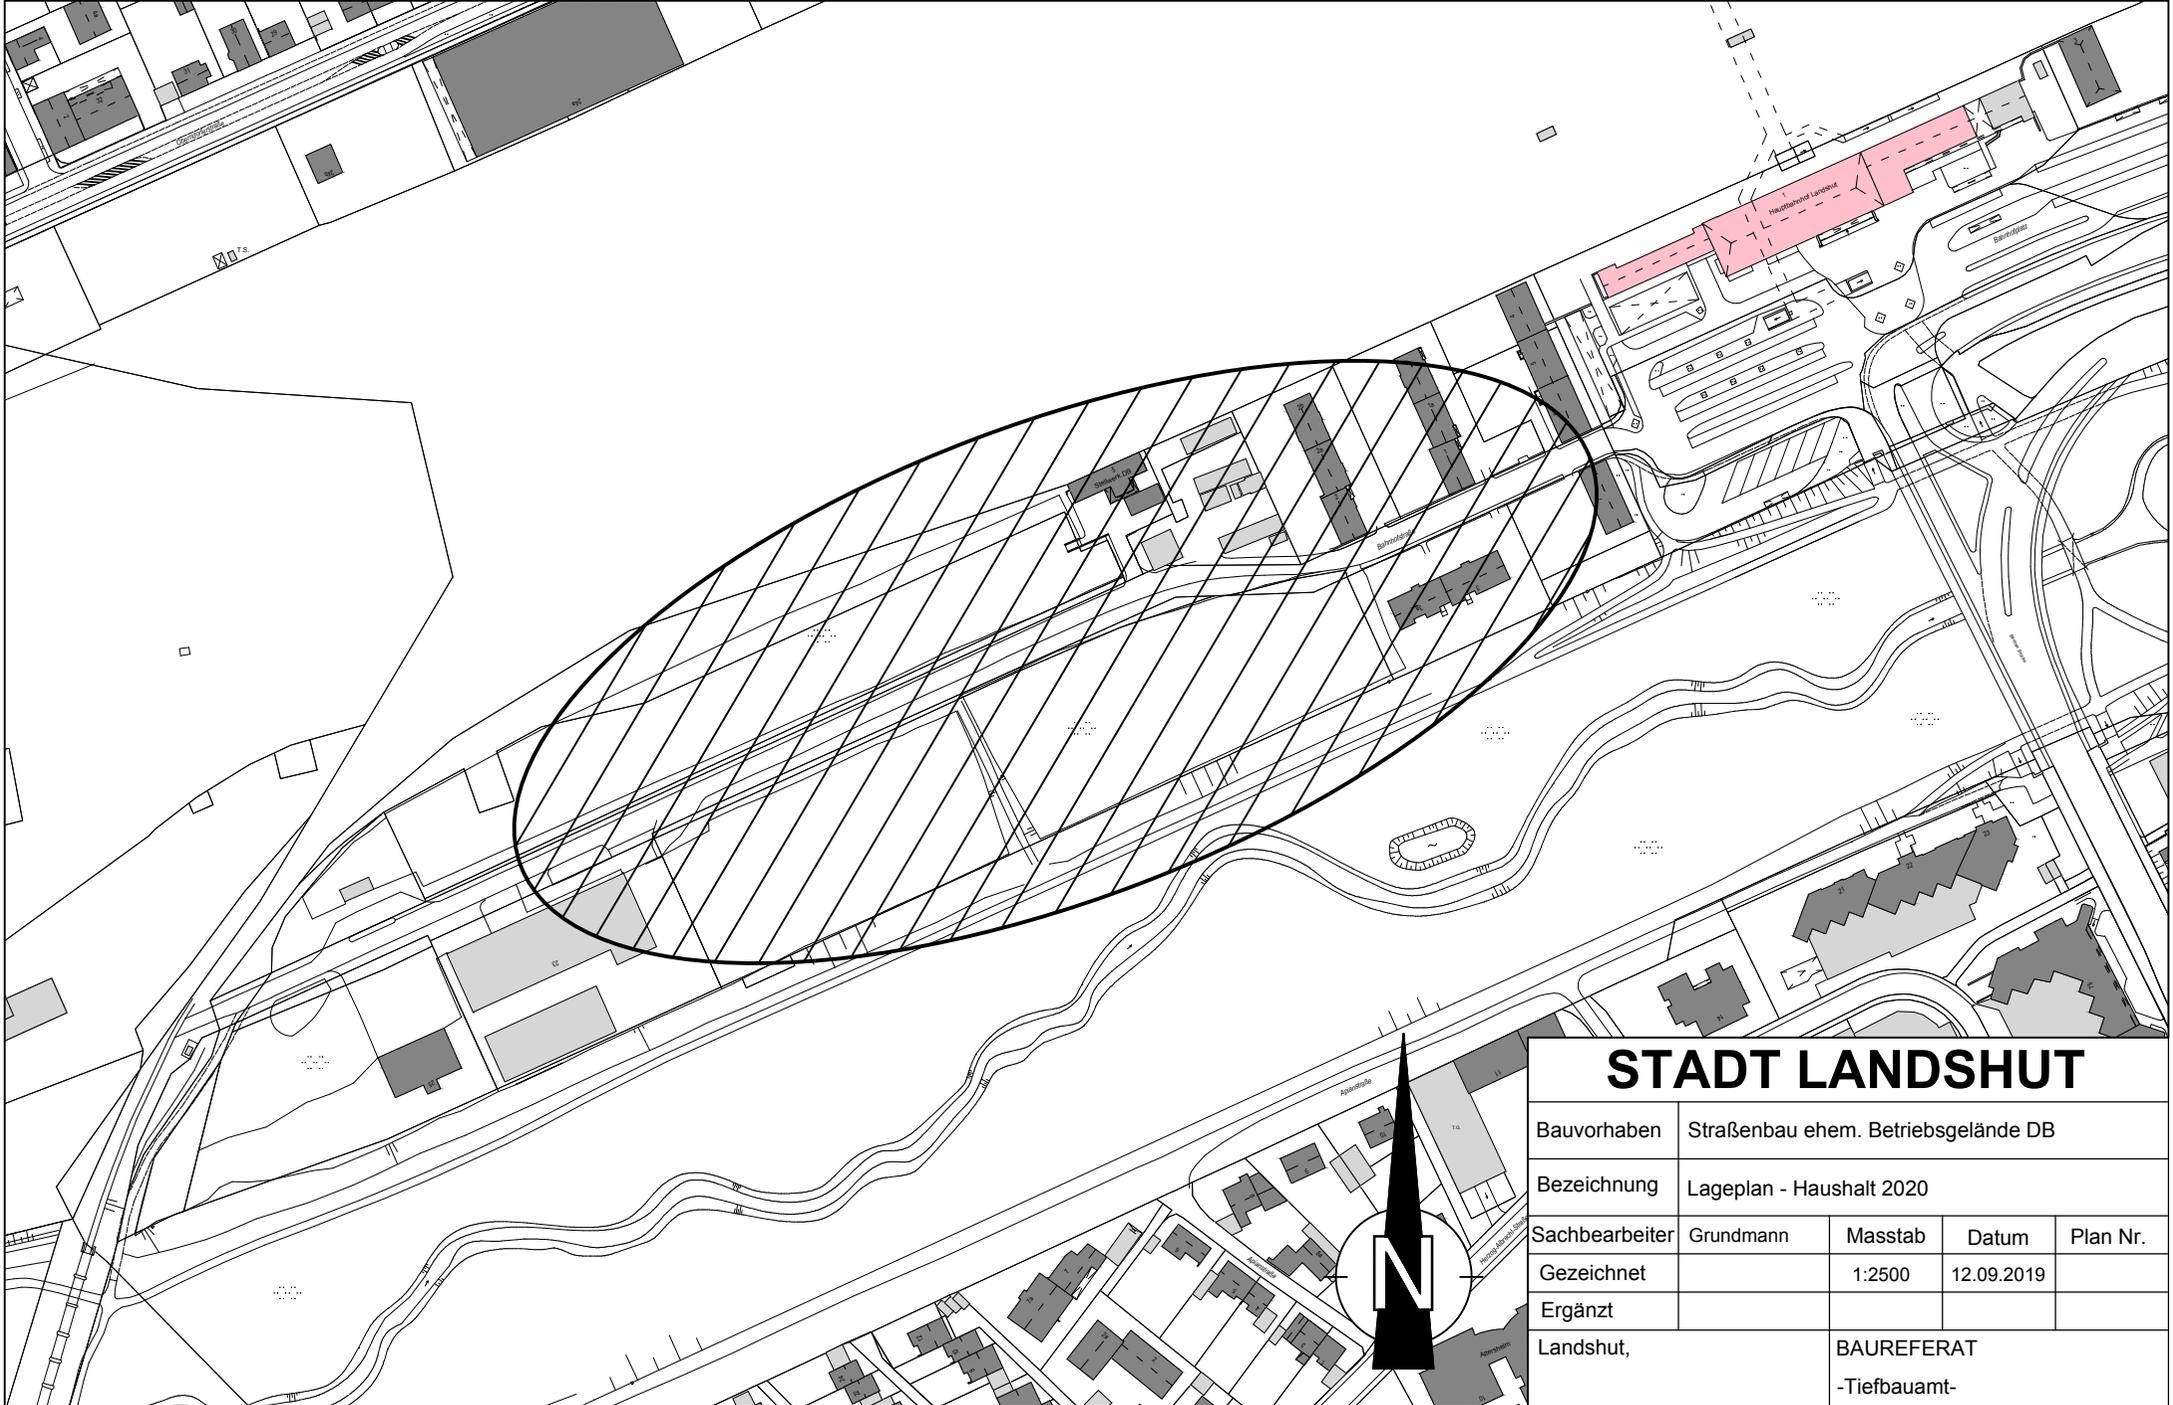

STADT LANDSHUT

| | | | | |
|----------------|-------------------------------------|----------------------------|------------|----------|
| Bauvorhaben | Straßenbau ehem. Betriebsgelände DB | | | |
| Bezeichnung | Lageplan - Haushalt 2020 | | | |
| Sachbearbeiter | Grundmann | Masstab | Datum | Plan Nr. |
| Gezeichnet | | 1:2500 | 12.09.2019 | |
| Ergänzt | | | | |
| Landshut, | | BAUREFERAT -Tiefbauamt- | | |

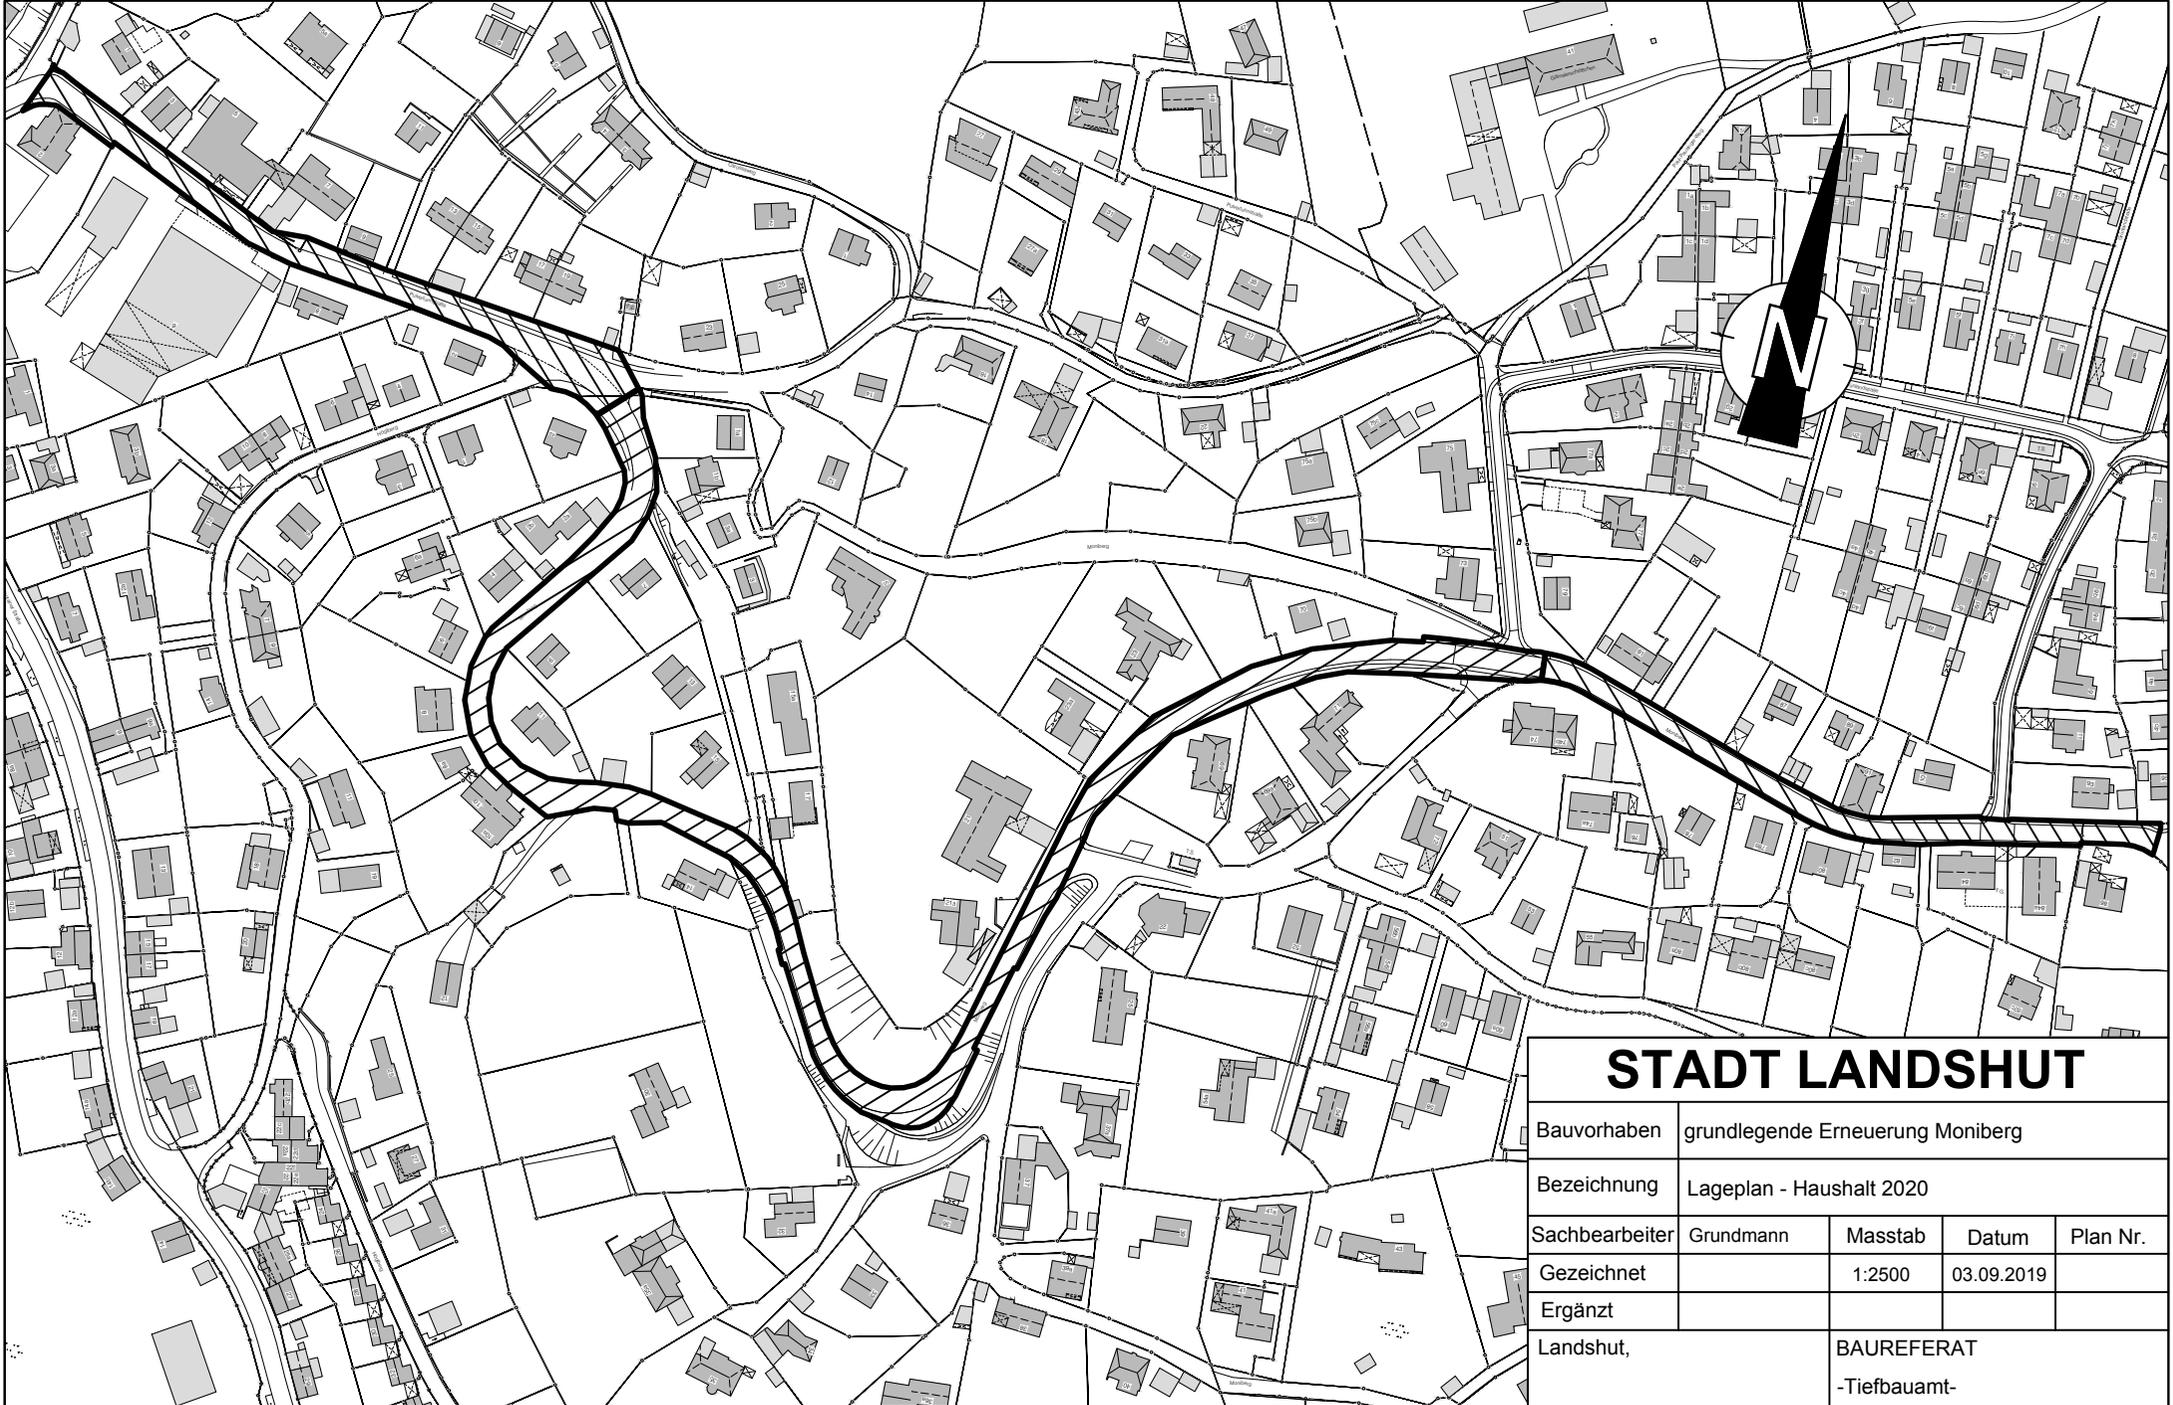


STADT LANDSHUT

| | | | | |
|----------------|----------------------------------|----------------------------|------------|----------|
| Bauvorhaben | grundlegende Erneuerung Moniberg | | | |
| Bezeichnung | Lageplan - Haushalt 2020 | | | |
| Sachbearbeiter | Grundmann | Masstab | Datum | Plan Nr. |
| Gezeichnet | | 1:2500 | 03.09.2019 | |
| Ergänzt | | | | |
| Landshut, | | BAUREFERAT -Tiefbauamt- | | |



STADT LANDSHUT

| | | | | |
|----------------|---|---------|------------|----------|
| Bauvorhaben | Beb. Pl. 05-37 zw. Marienburgerstr. und Banaterweg | | | |
| Bezeichnung | Lageplan - Haushalt 2020 | | | |
| Sachbearbeiter | Harteringer | Masstab | Datum | Plan Nr. |
| Gezeichnet | | - | 11.09.2019 | |
| Ergänzt | | | | |
| Landshut, | BAUREFERAT -Tiefbauamt- | | | |

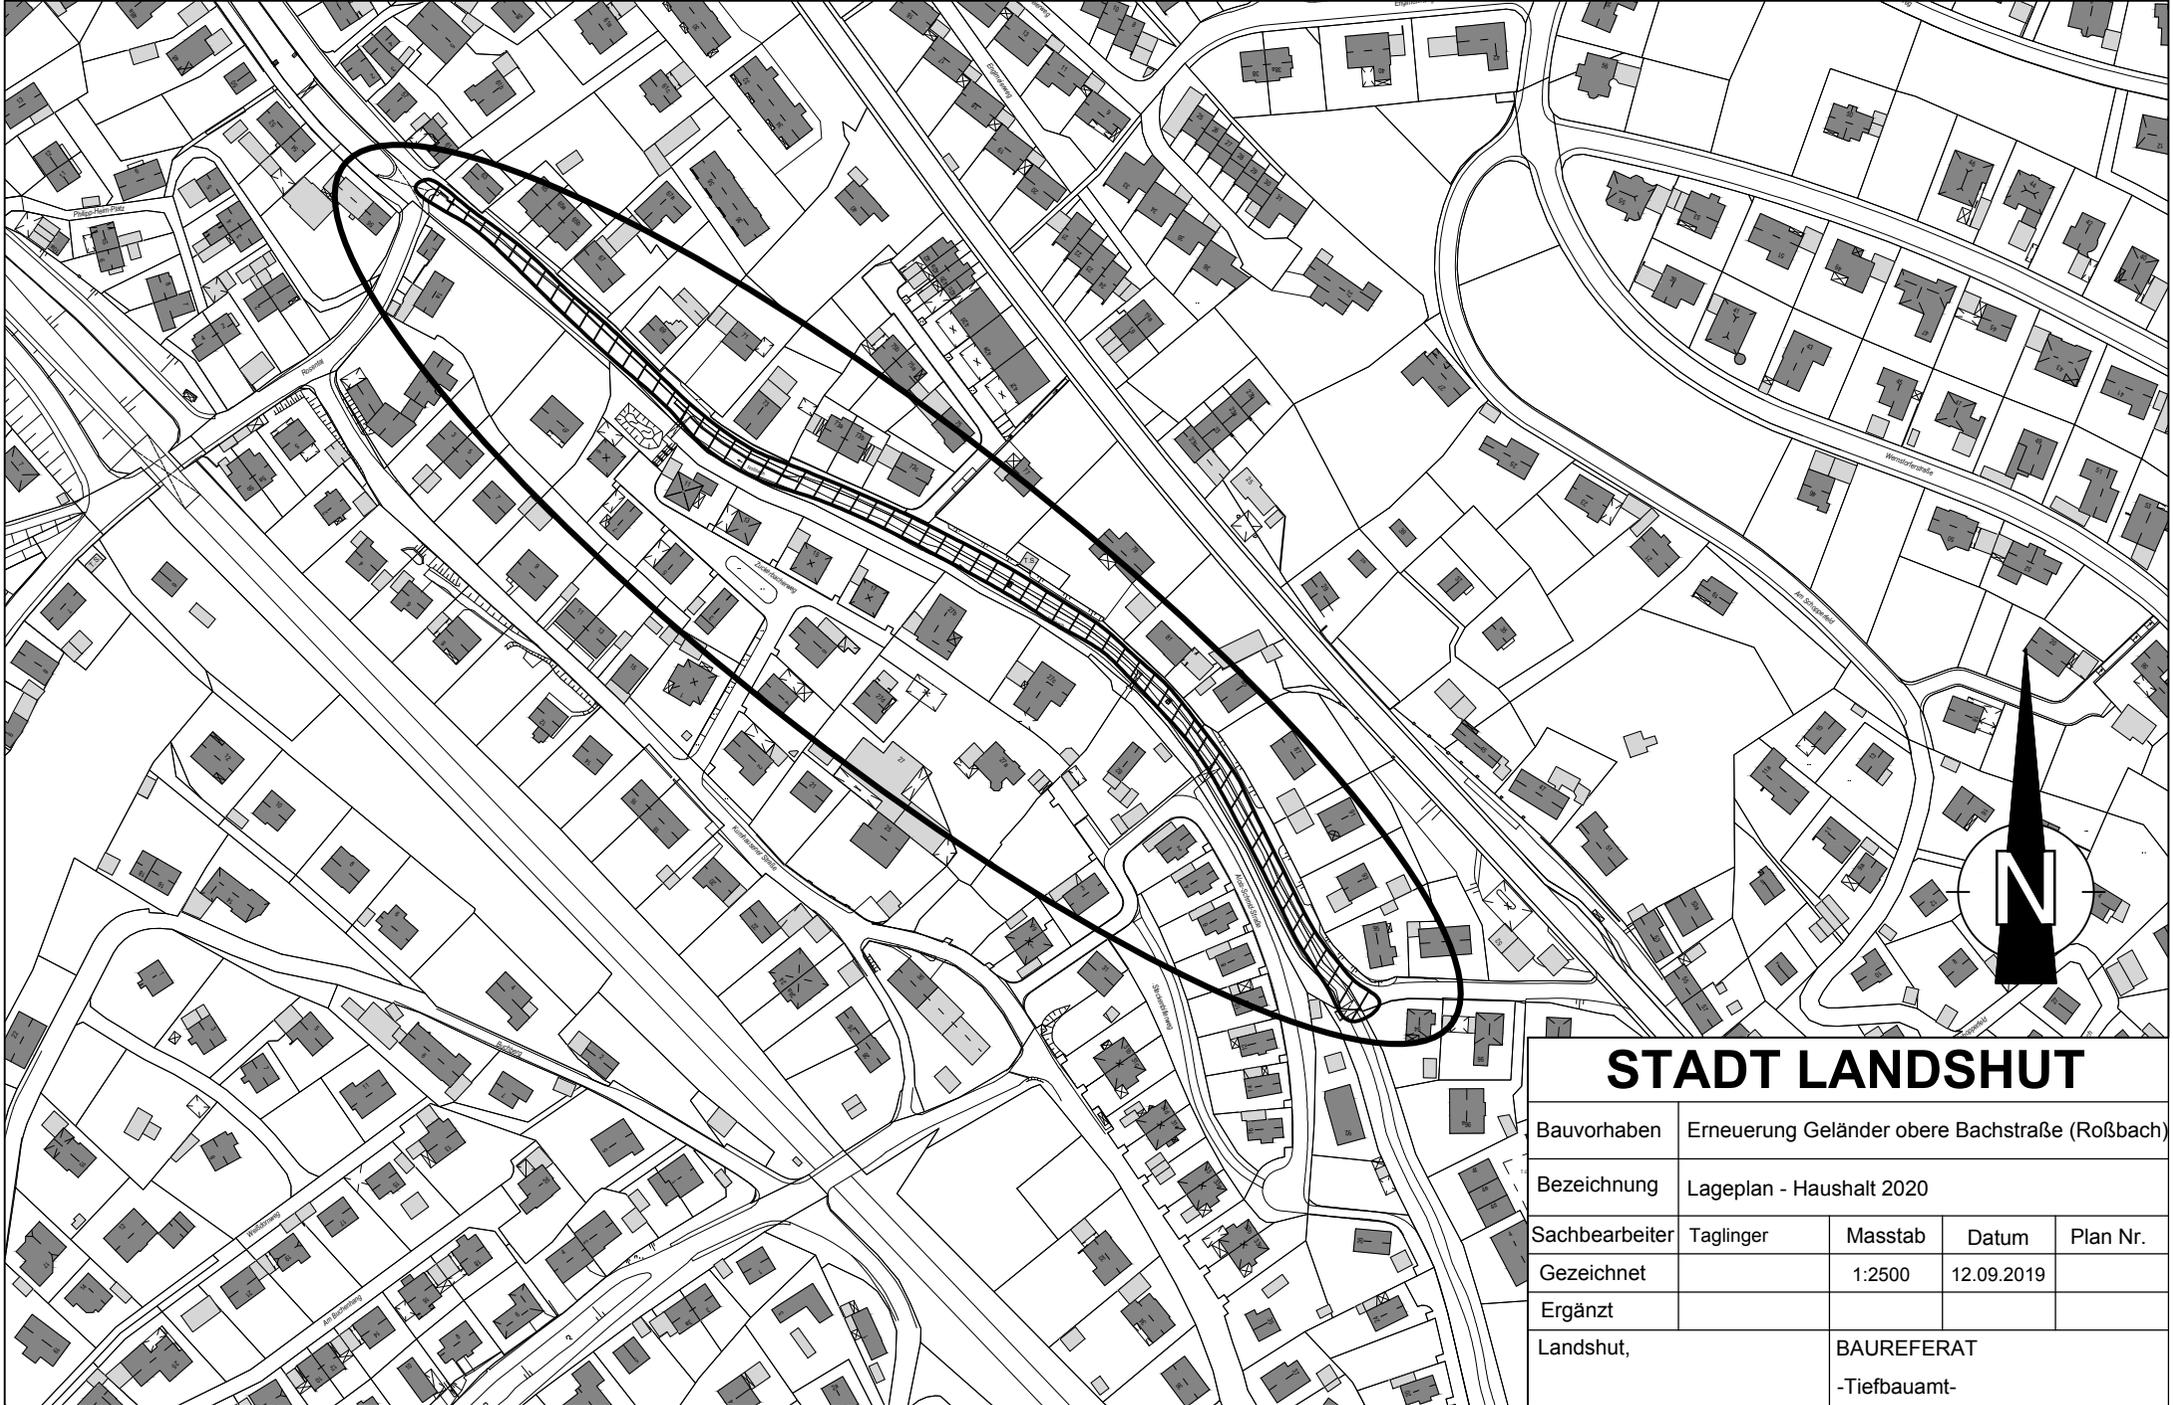

STADT LANDSHUT

| | | | | |
|----------------|--|----------------------------|------------|----------|
| Bauvorhaben | Erneuerung Geländer obere Bachstraße (Roßbach) | | | |
| Bezeichnung | Lageplan - Haushalt 2020 | | | |
| Sachbearbeiter | Taglinger | Masstab | Datum | Plan Nr. |
| Gezeichnet | | 1:2500 | 12.09.2019 | |
| Ergänzt | | | | |
| Landshut, | | BAUREFERAT -Tiefbauamt- | | |