


GELTUNGSBEREICH DER KLARSTELLUNGSSATZUNG NR. 05-68
"Moniberg Süd - Am Vogelherd"

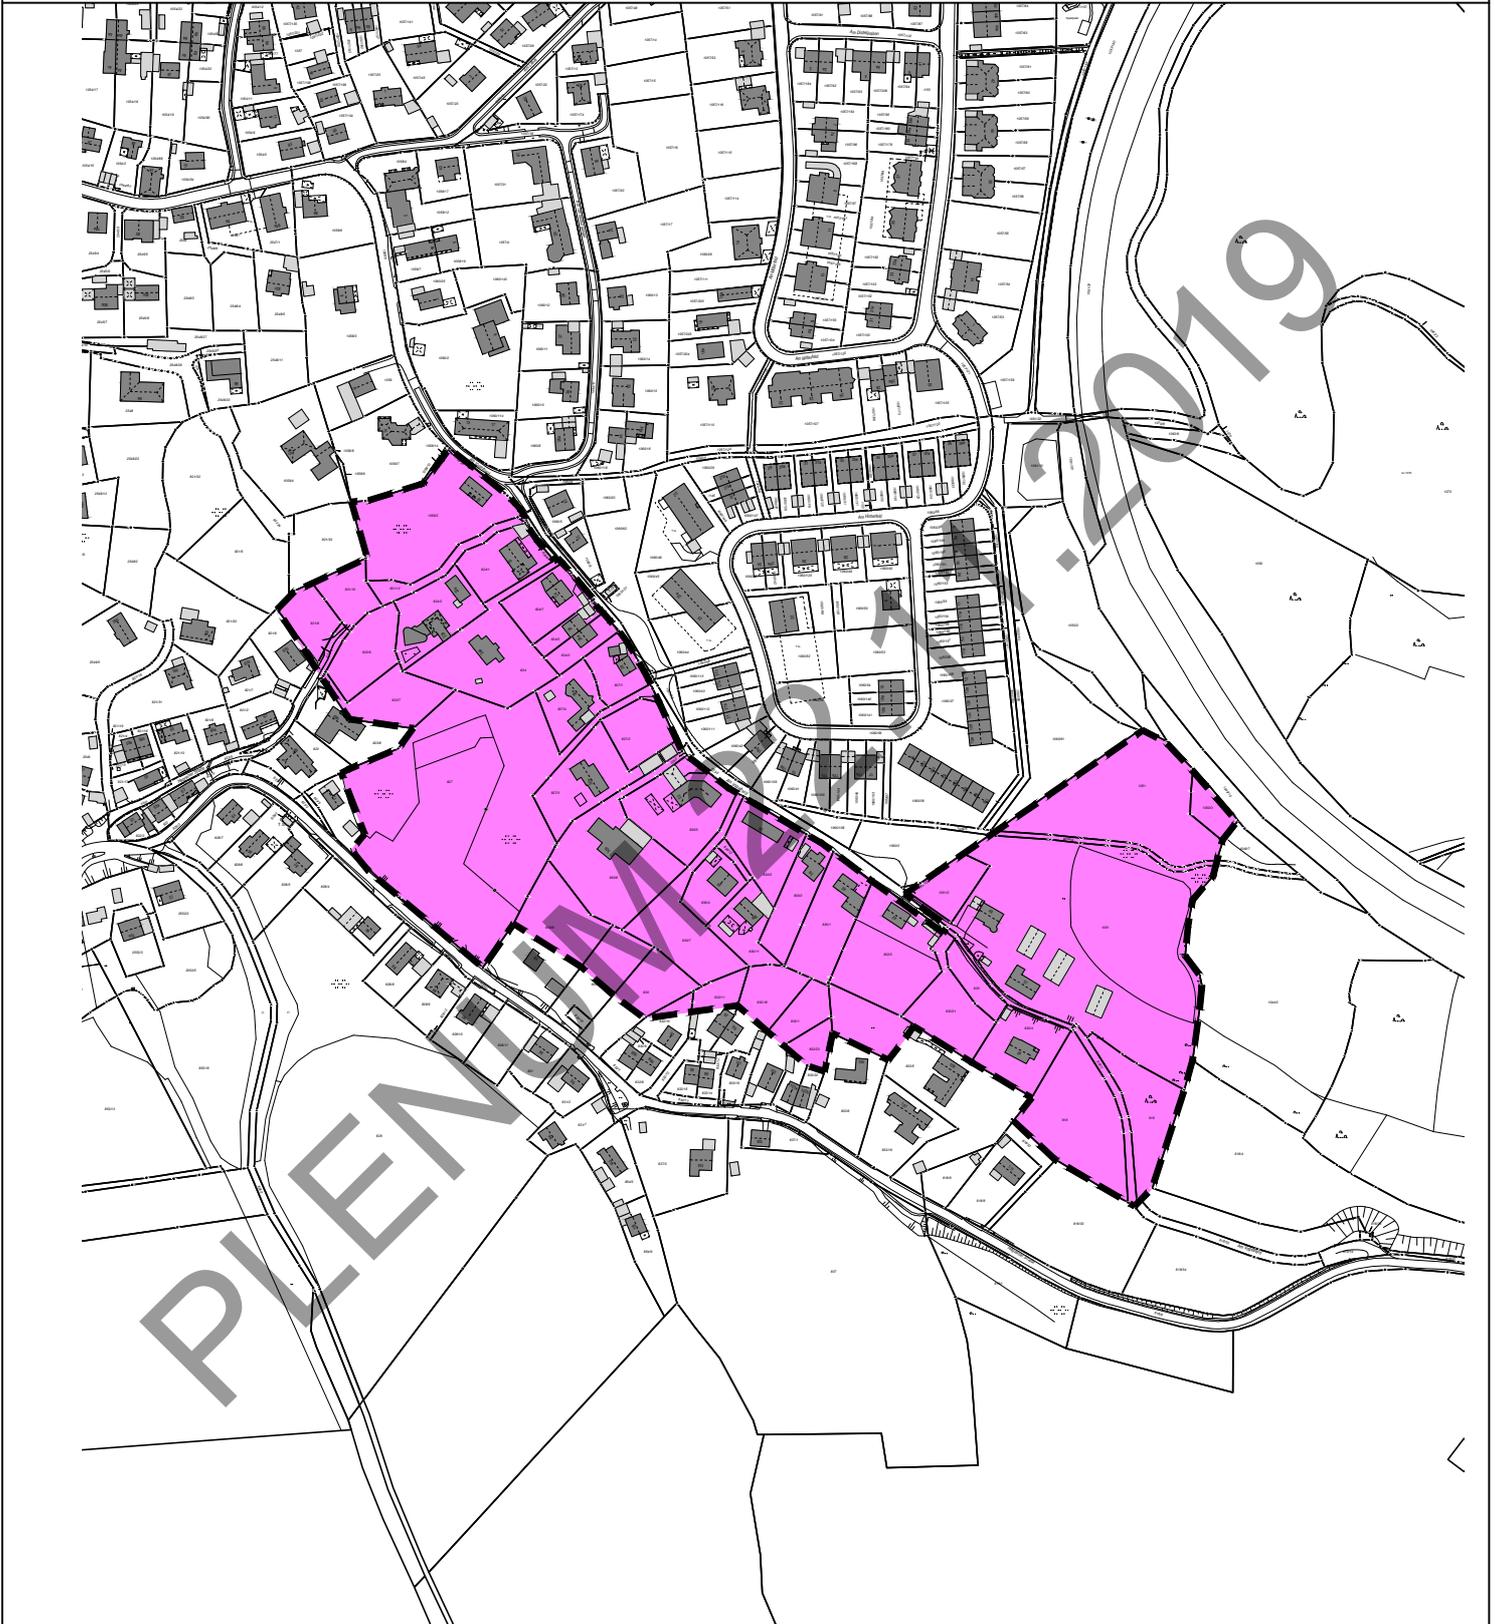

Maßstab 1 : 4.000

Stand der Planunterlage: 08 - 2018

PLAN ZUR AUFHEBUNG

Landshut, den 22.11.2019_{gr}



**Stadt
Landshut**
AMT FÜR
STADTENTWICKLUNG
UND STADTPLANUNG

