



ZUR GRUNDSATZENTSCHEIDUNG ÄNDERUNG DES
 BEBAUUNGSPLANES NR. 09-15-3 "An der Ludwig-Thoma-Straße"
 DURCH DECKBLATT 2

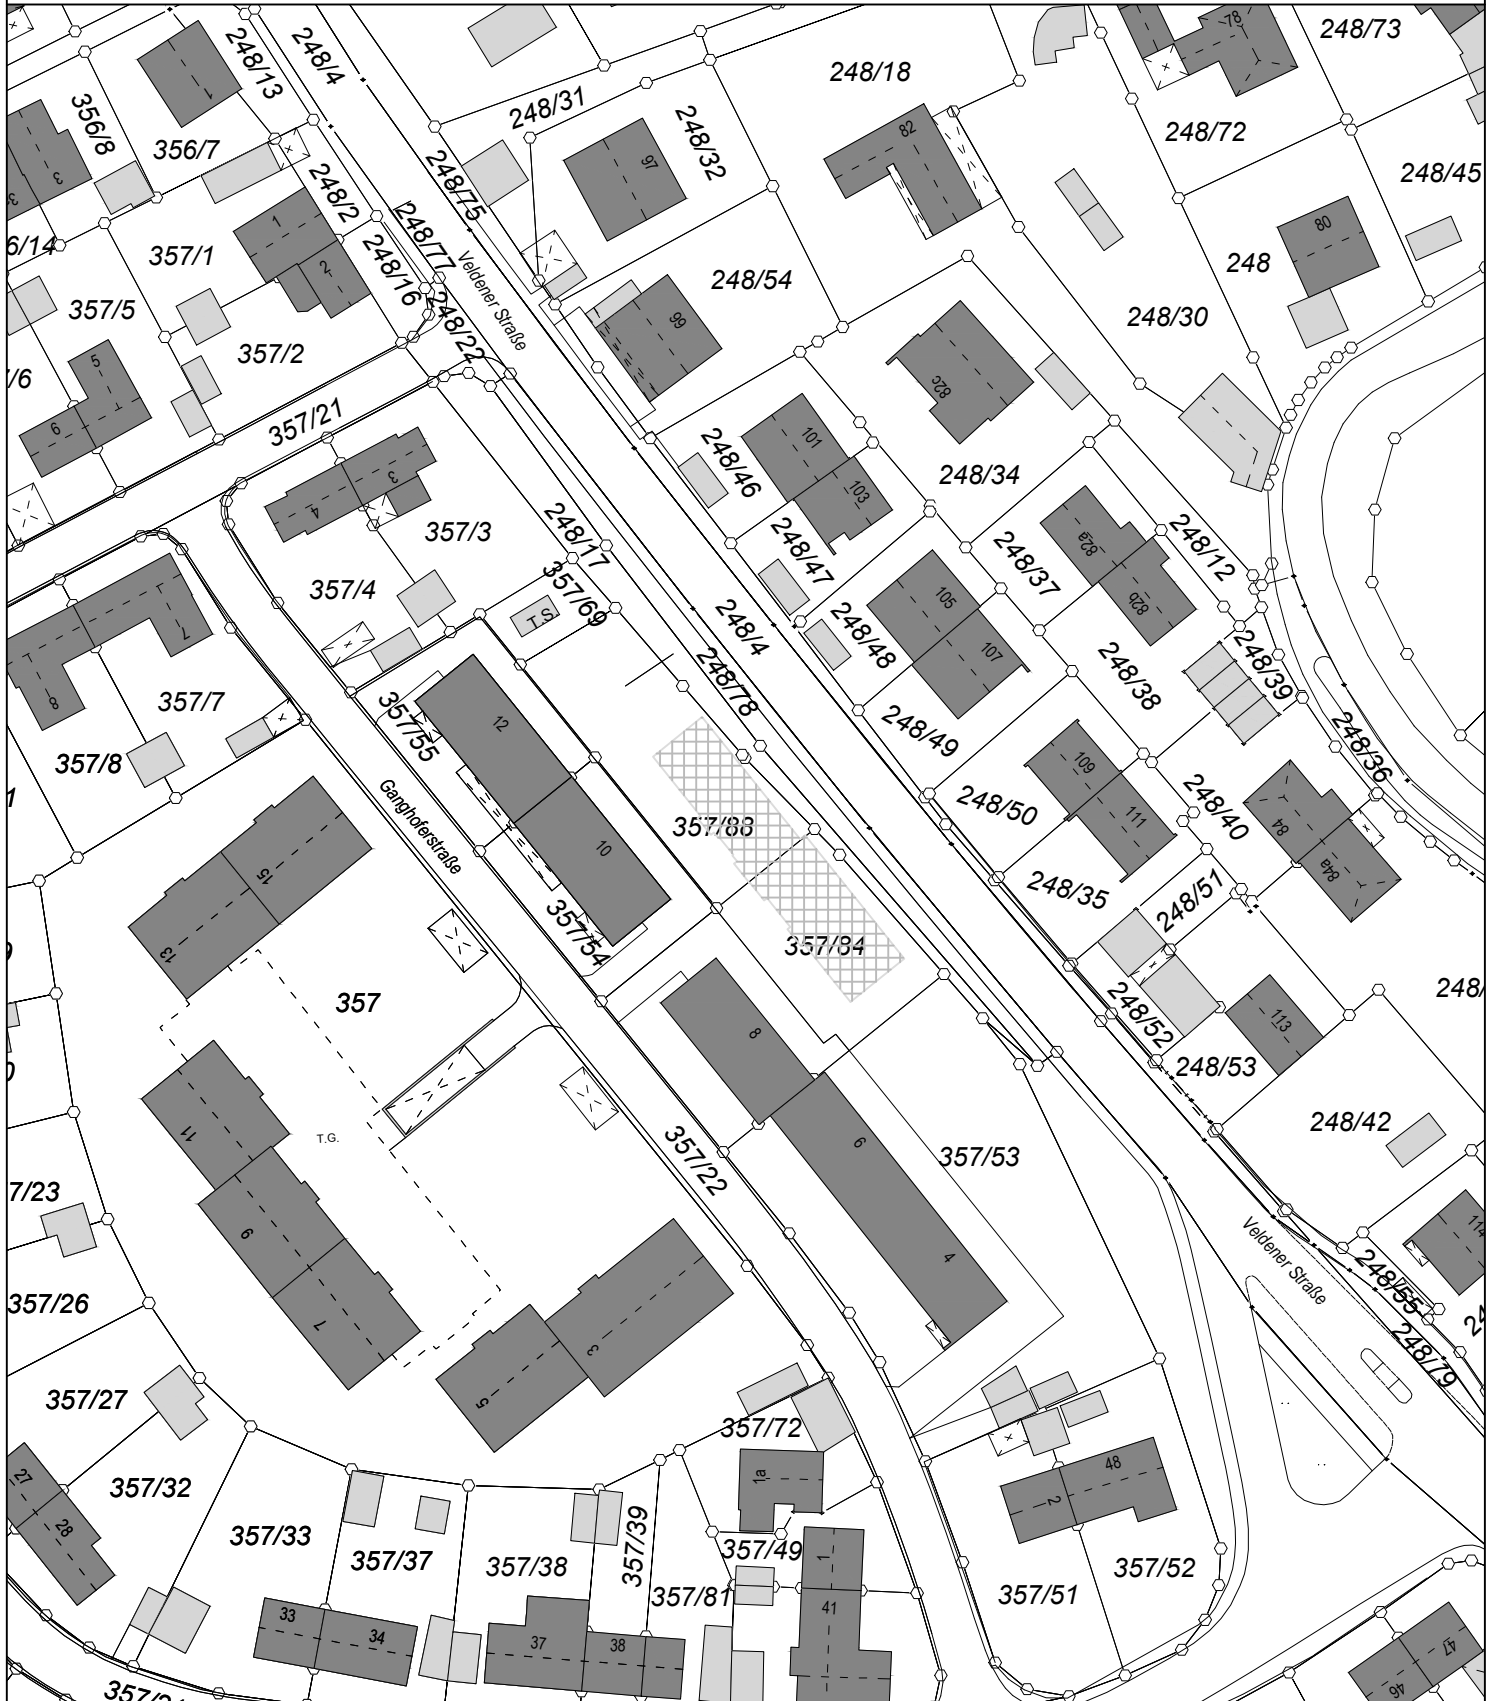

M 1 : 1000

Landshut, den 04.12.2019_{PF}

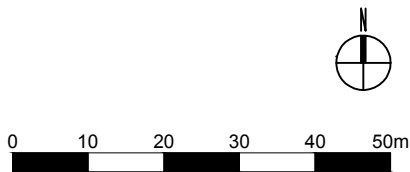

Stadt Landshut
 AMT FÜR
 STADTENTWICKLUNG
 UND STADTPLANUNG