


Altstadt

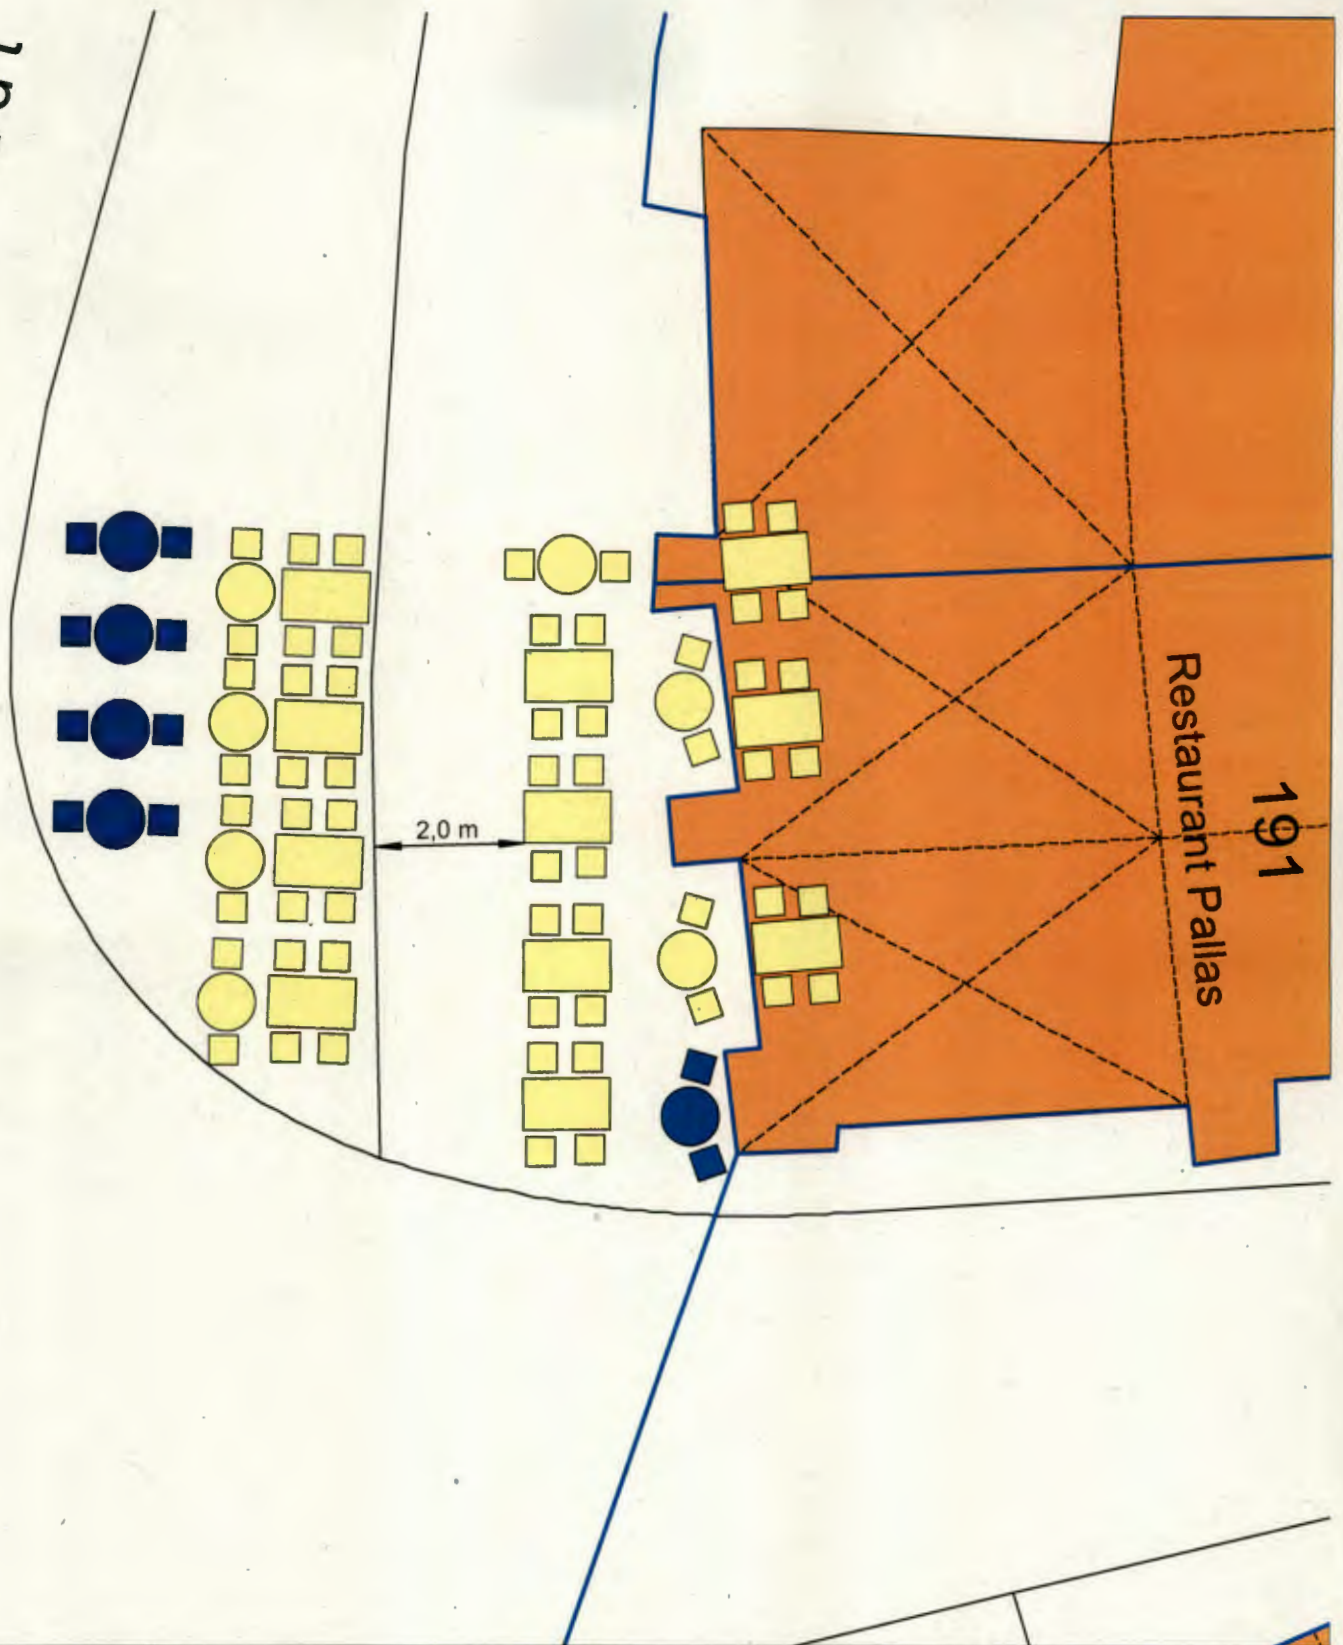

Restaurant Pallas
Altstadt 191
84028 Landshut
Bestuhlungsplan (23 Tische, 68 Sitzplätze)

Gemarkung :
Flurstück - Nr :
Auftrag - Nr :
Massstab : 1:100
Erstellungsdatum : Landshut, den 17.09.2019
Ausgestellt durch : Stadt Landshut
i.A. : -Straßenverkehrsamt-

Ausschnitt aus der Stadtgrundkarte

Vervielfältigungen dürfen nur für den eigenen Bedarf erstellt und an Dritte abgegeben werden.
DSK-Gebäude u. Topographie; DFK-Flurstücke