


GELTUNGSBEREICH DES BEBAUUNGSPLANES NR. 02-62/1a  
 "Südlich Klötzlmüllerstraße - Verlängerung Sylvensteinstraße"



GELTUNGSBEREICH DES DECKBLATTS NR. 5

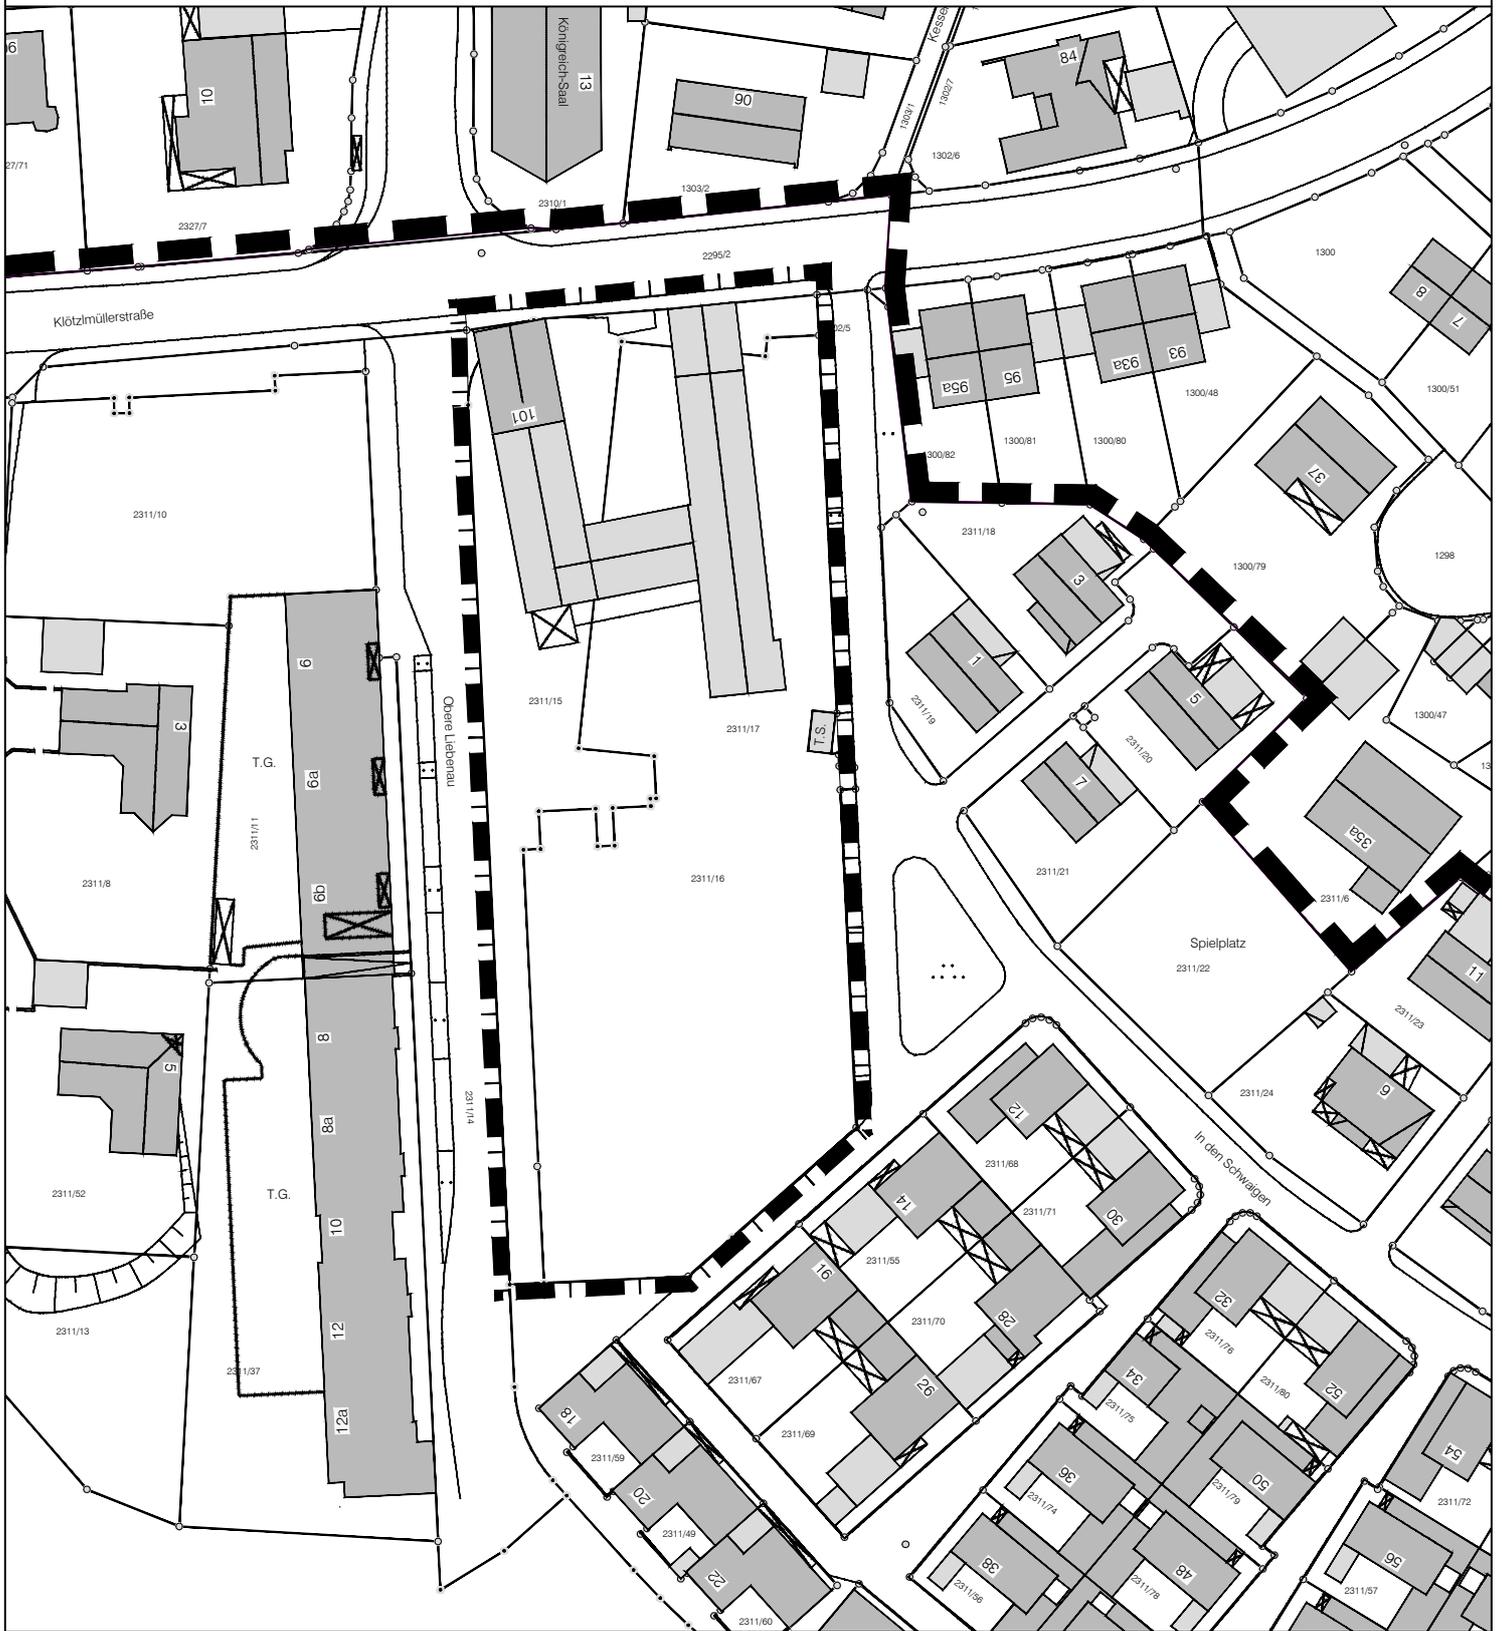

M 1 : 1000

Landshut, den 13.12.19<sup>PF</sup>



**Stadt Landshut**  
 AMT FÜR  
 STÄDTENTWICKLUNG  
 UND STADTPLANUNG