


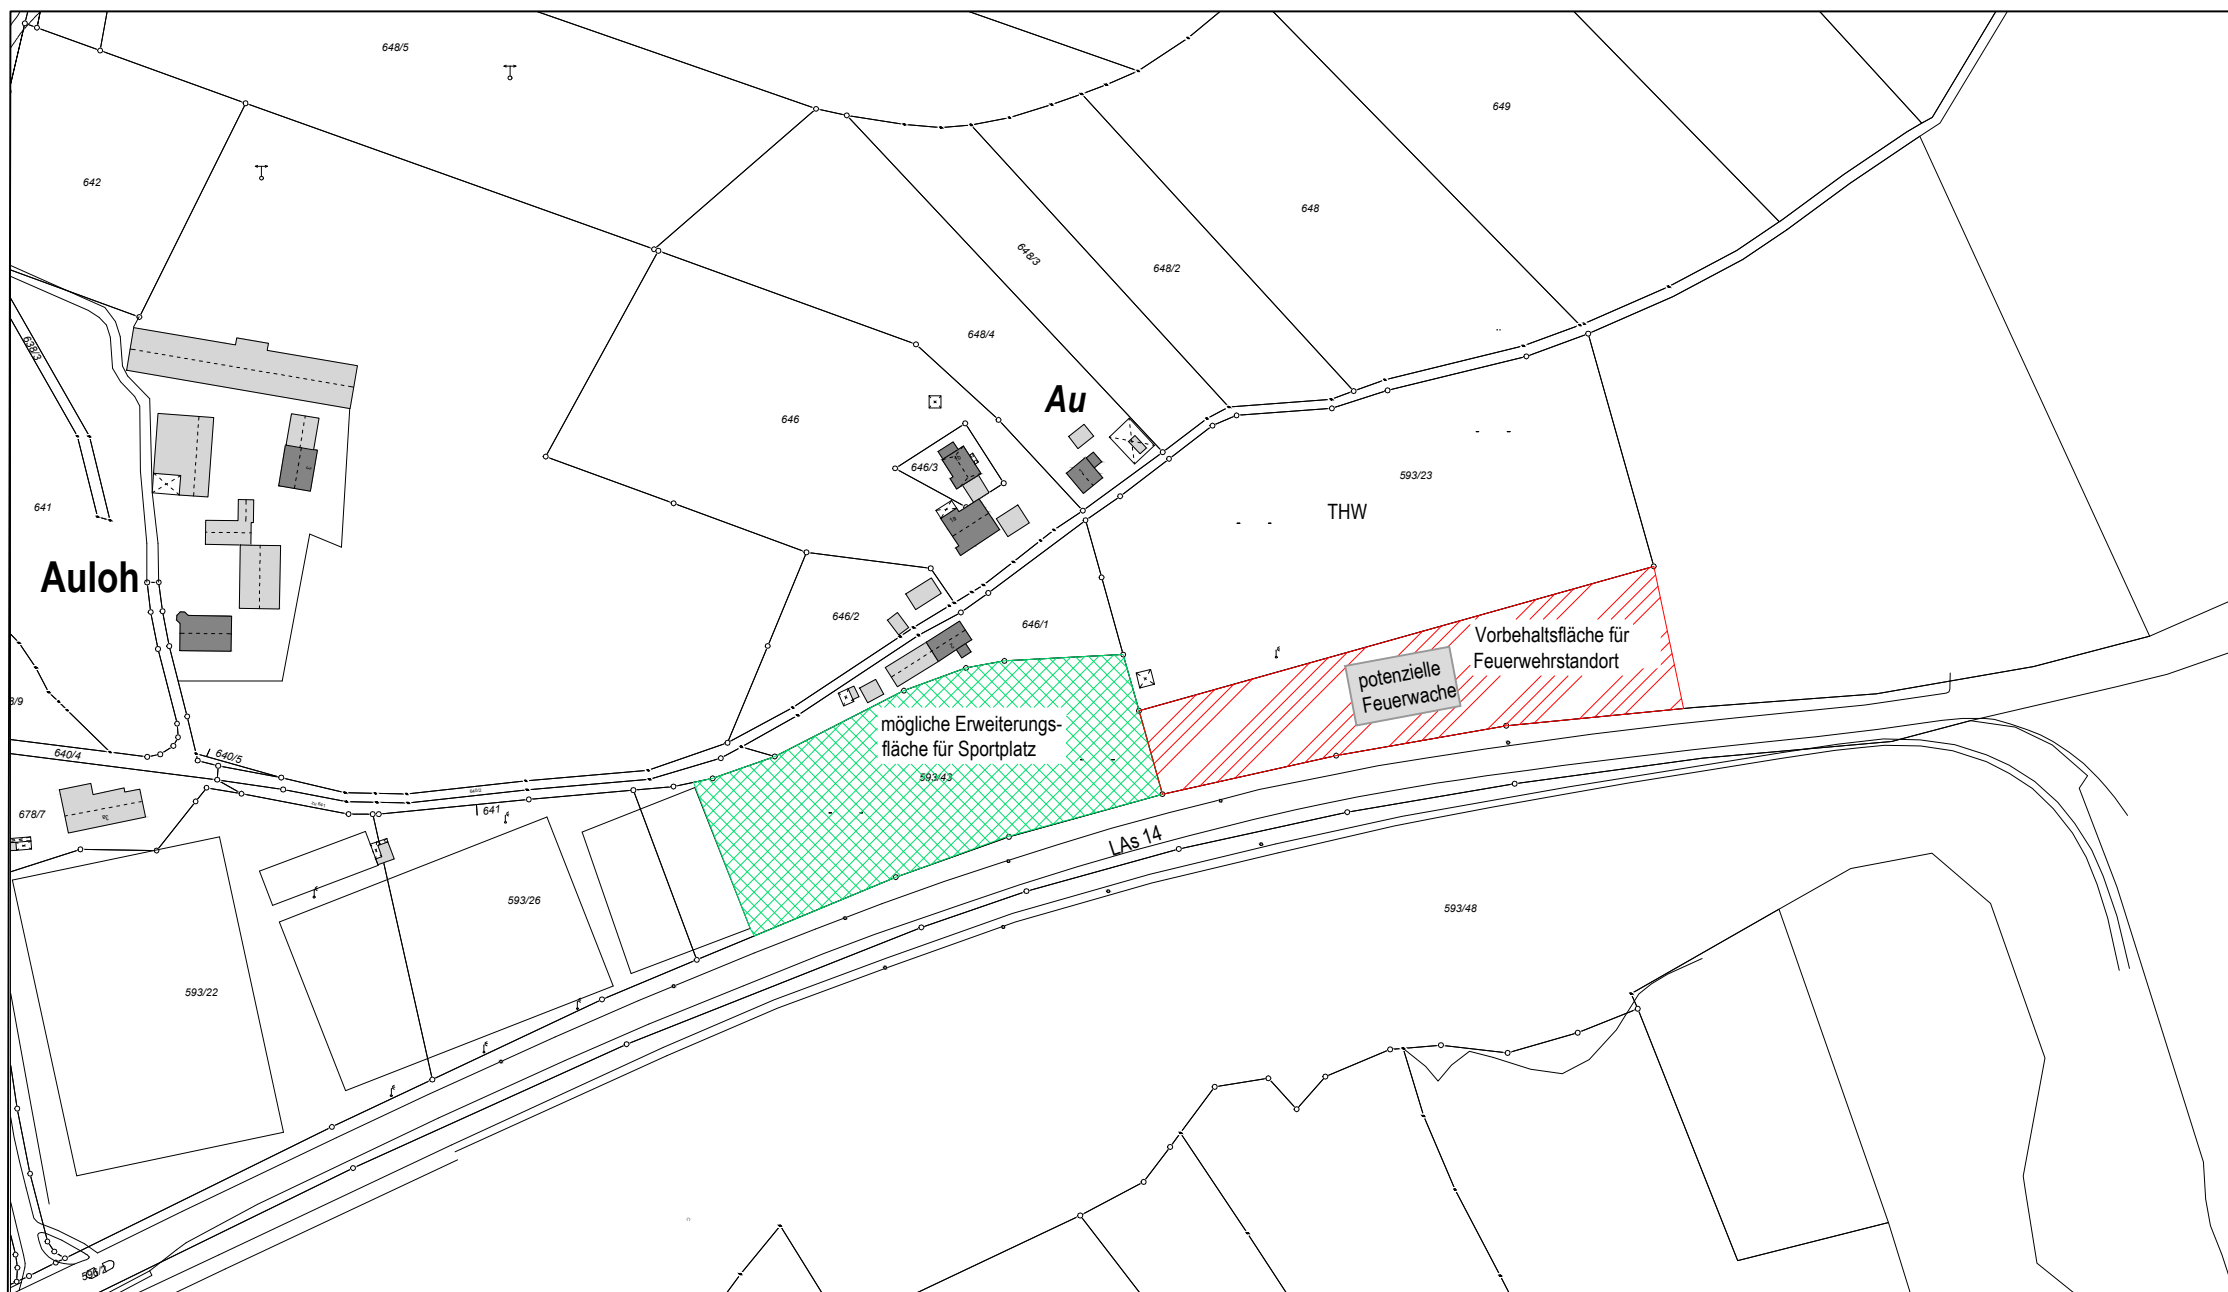

Anlage 4 Vorbehaltsfläche Feuerwehrstandort

M 1 : 2500
Landshut den 20.12.2019_{GA}



**Stadt
Landshut**

BAUREFERAT
AMT FÜR
STADTENTWICKLUNG
UND STADTPLANUNG

