



MASCHINENBAUSCHULE

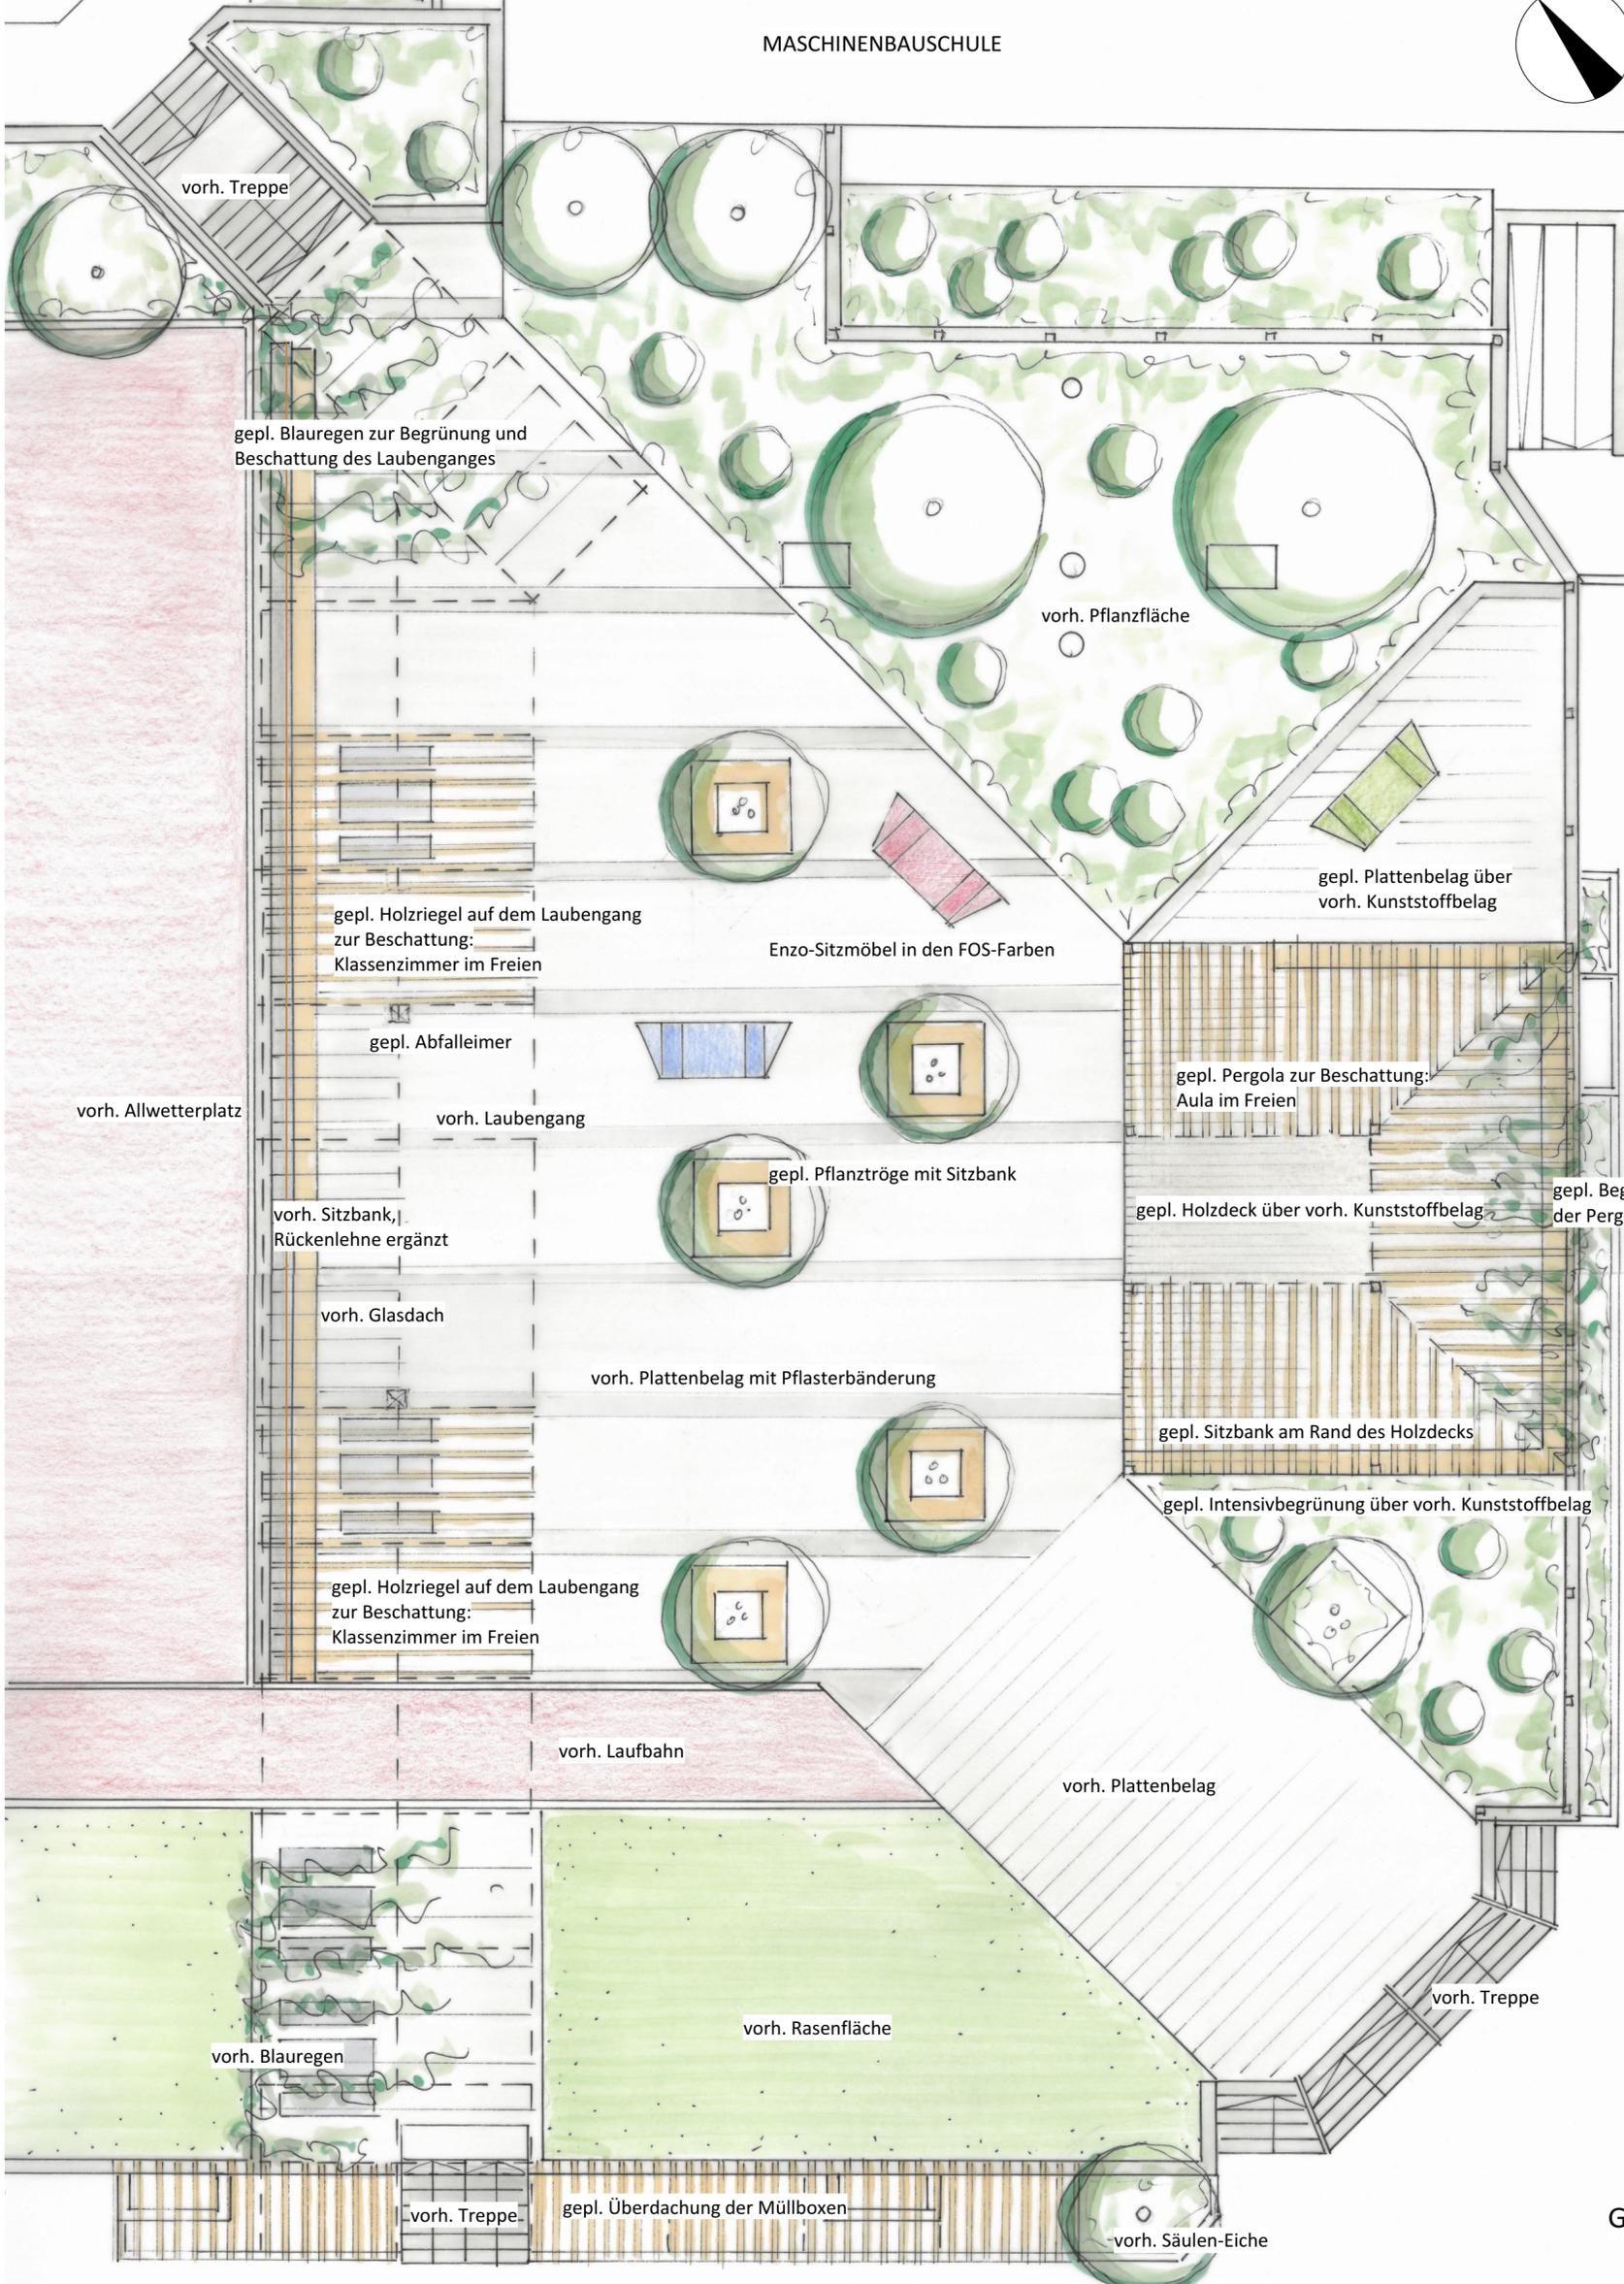

GRUNDRISS M 1 : 100

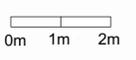

Baumstandort nicht möglich,  
wegen Fassadenabstand



FACHOBERSCHULE

FACHOBERSCHULE