


WOHNEN AN DER PFETTRACH ENTWURFSKONZEPT URBAN

STADT LANDSHUT | AMT FÜR STADTENTWICKLUNG UND STADTPLANUNG

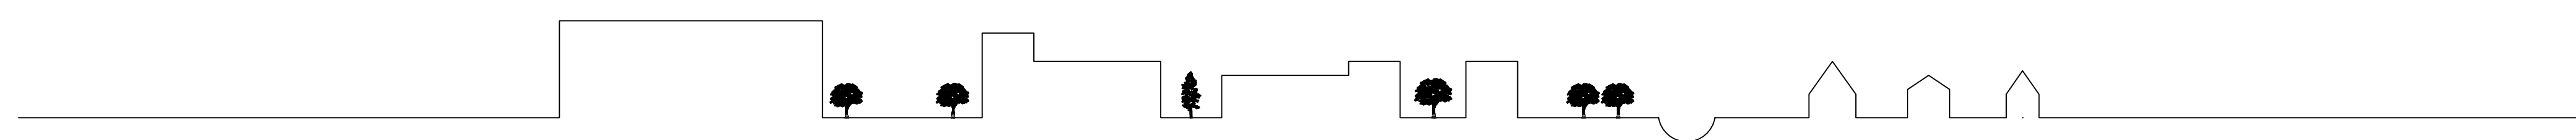


Schnitt M 1 | 1000



Baufelder



Grüne Mitte

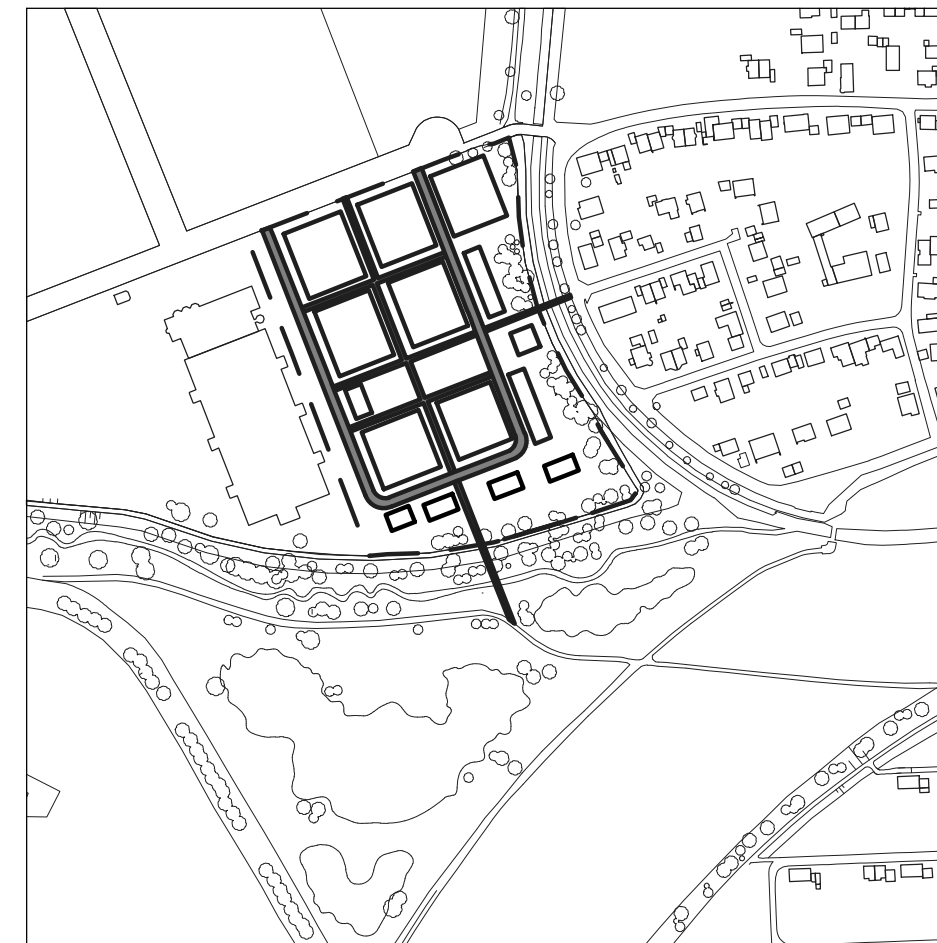

Erschließung



Halböffentliche Freiräume



Lageplan M 1 | 750