


Fotokopie

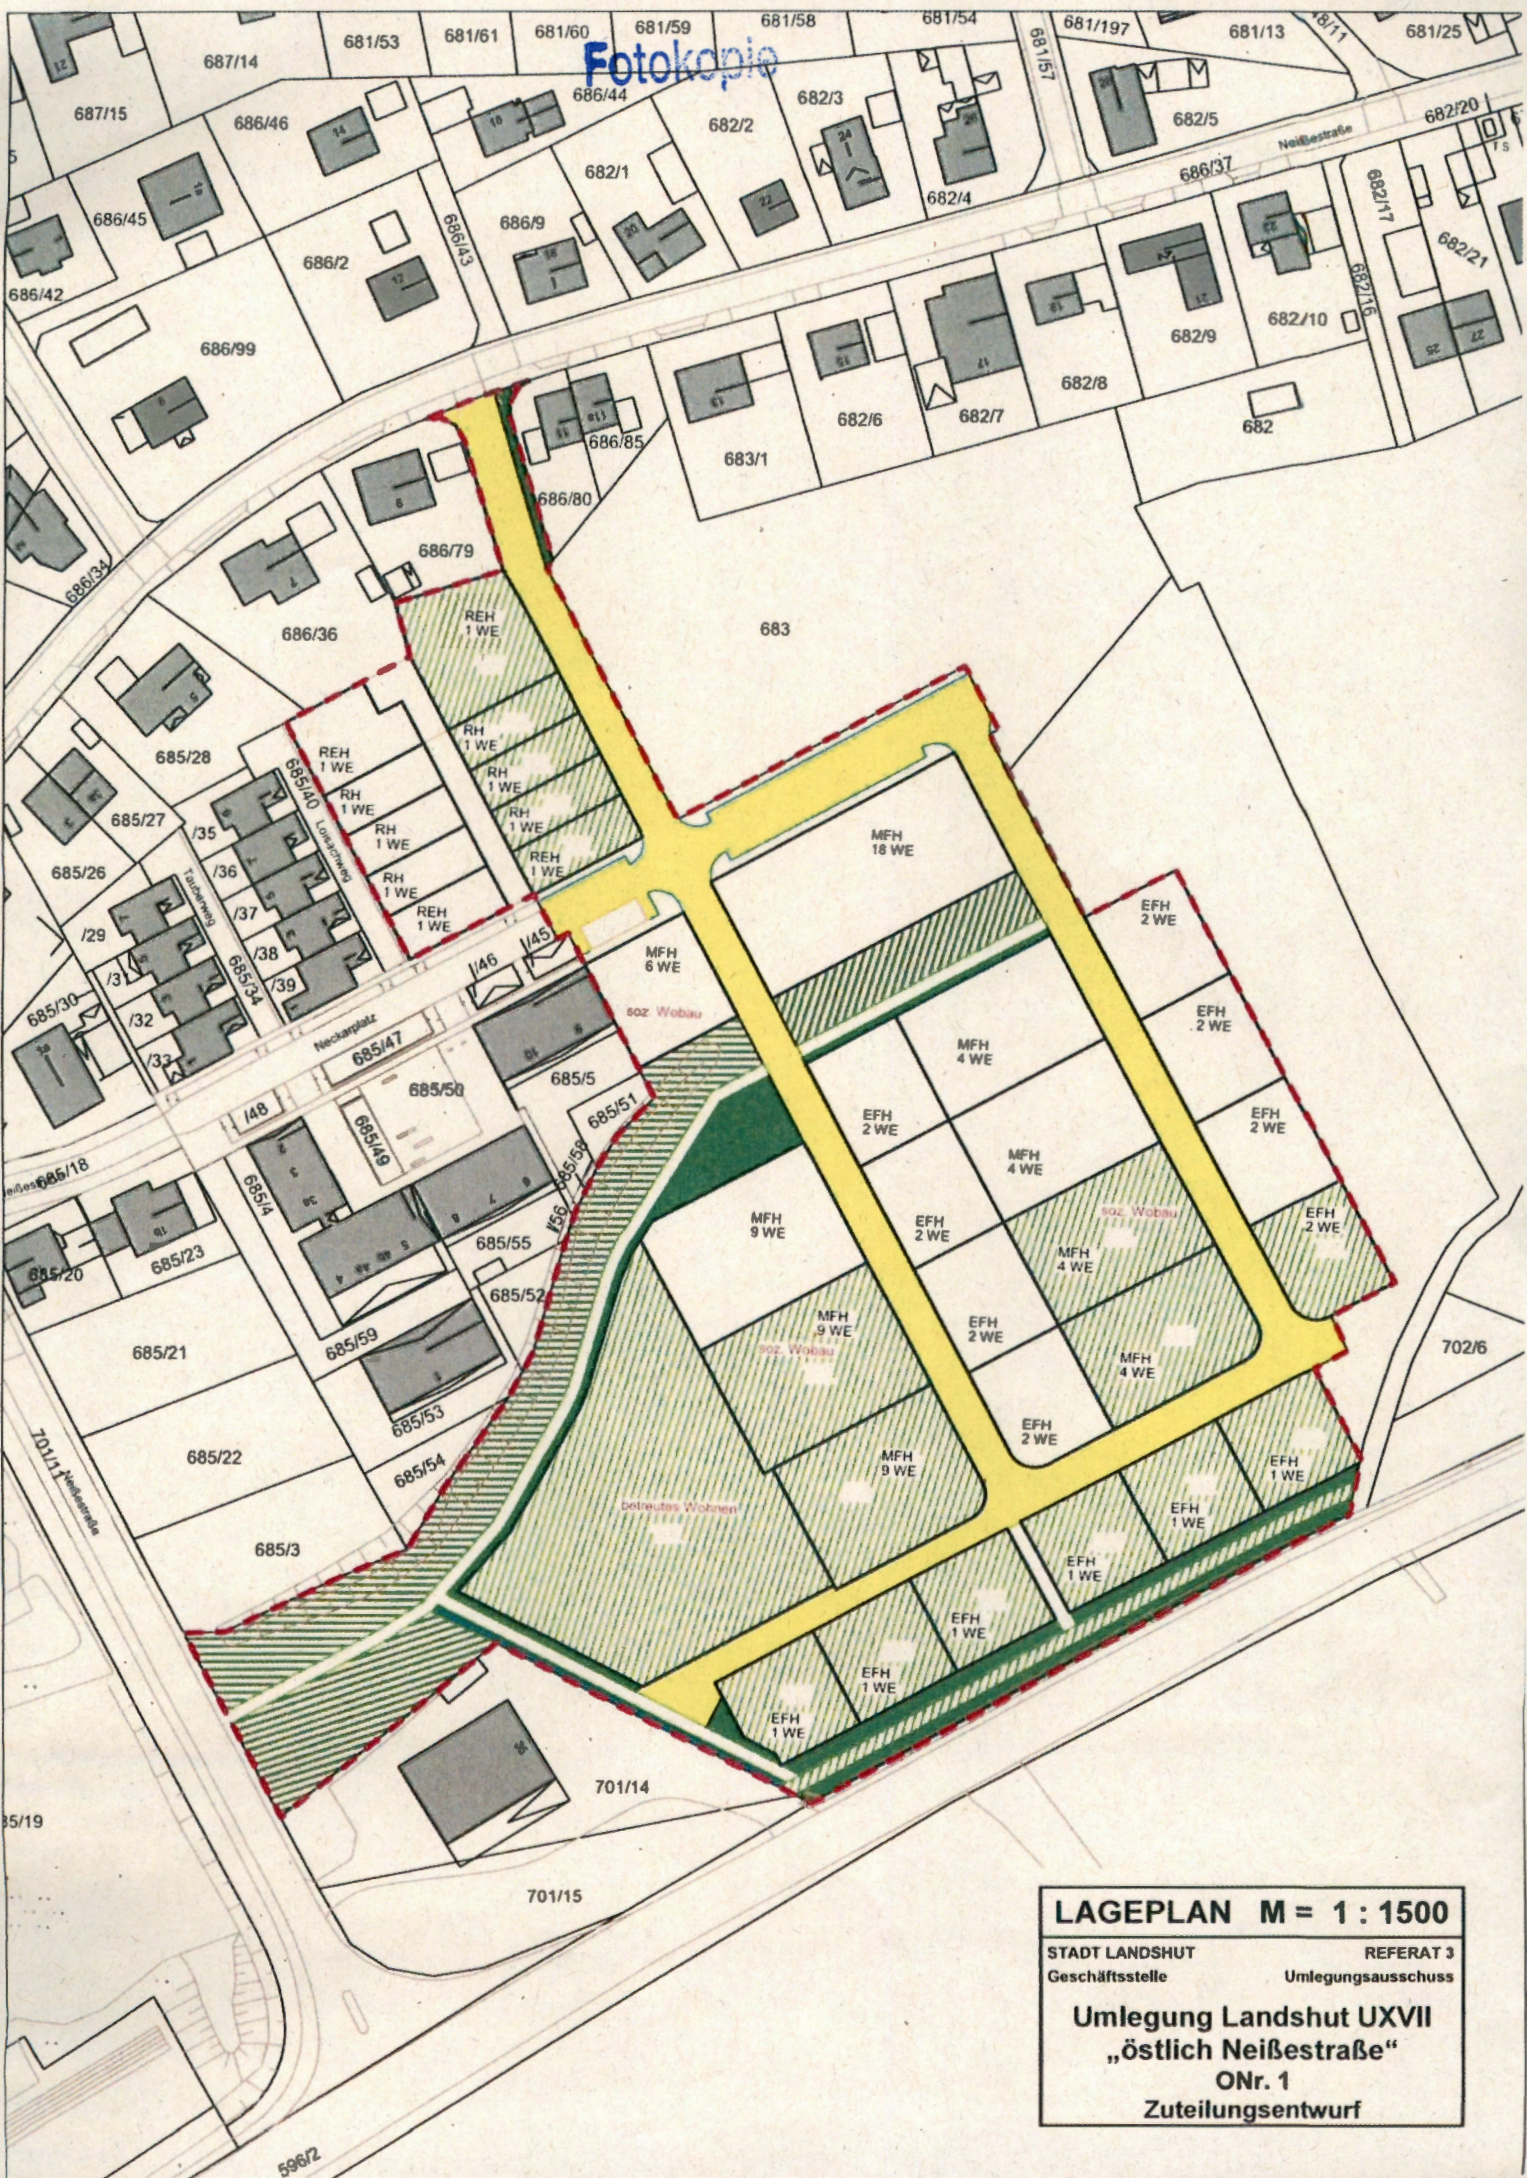

LAGEPLAN M = 1 : 1500
STADT LANDSHUT REFERAT 3
Geschäftsstelle Umlegungsausschuss
Umlegung Landshut UXVII
„östlich Neißestraße“
ONr. 1
Zuteilungsentwurf