



Amt für Digitalisierung, Breitband und Vermessung
Landshut

Gestütstraße 10
84028 Landshut


Auszug aus dem Liegenschaftskataster

Flurkarte 1 : 1000

Erstellt am 02.02.2017

Flurstück: 1636/8
Gemarkung: Landshut

Gemeinde: Landshut
Kreis: Landshut
Regierungsbezirk: Niederbayern

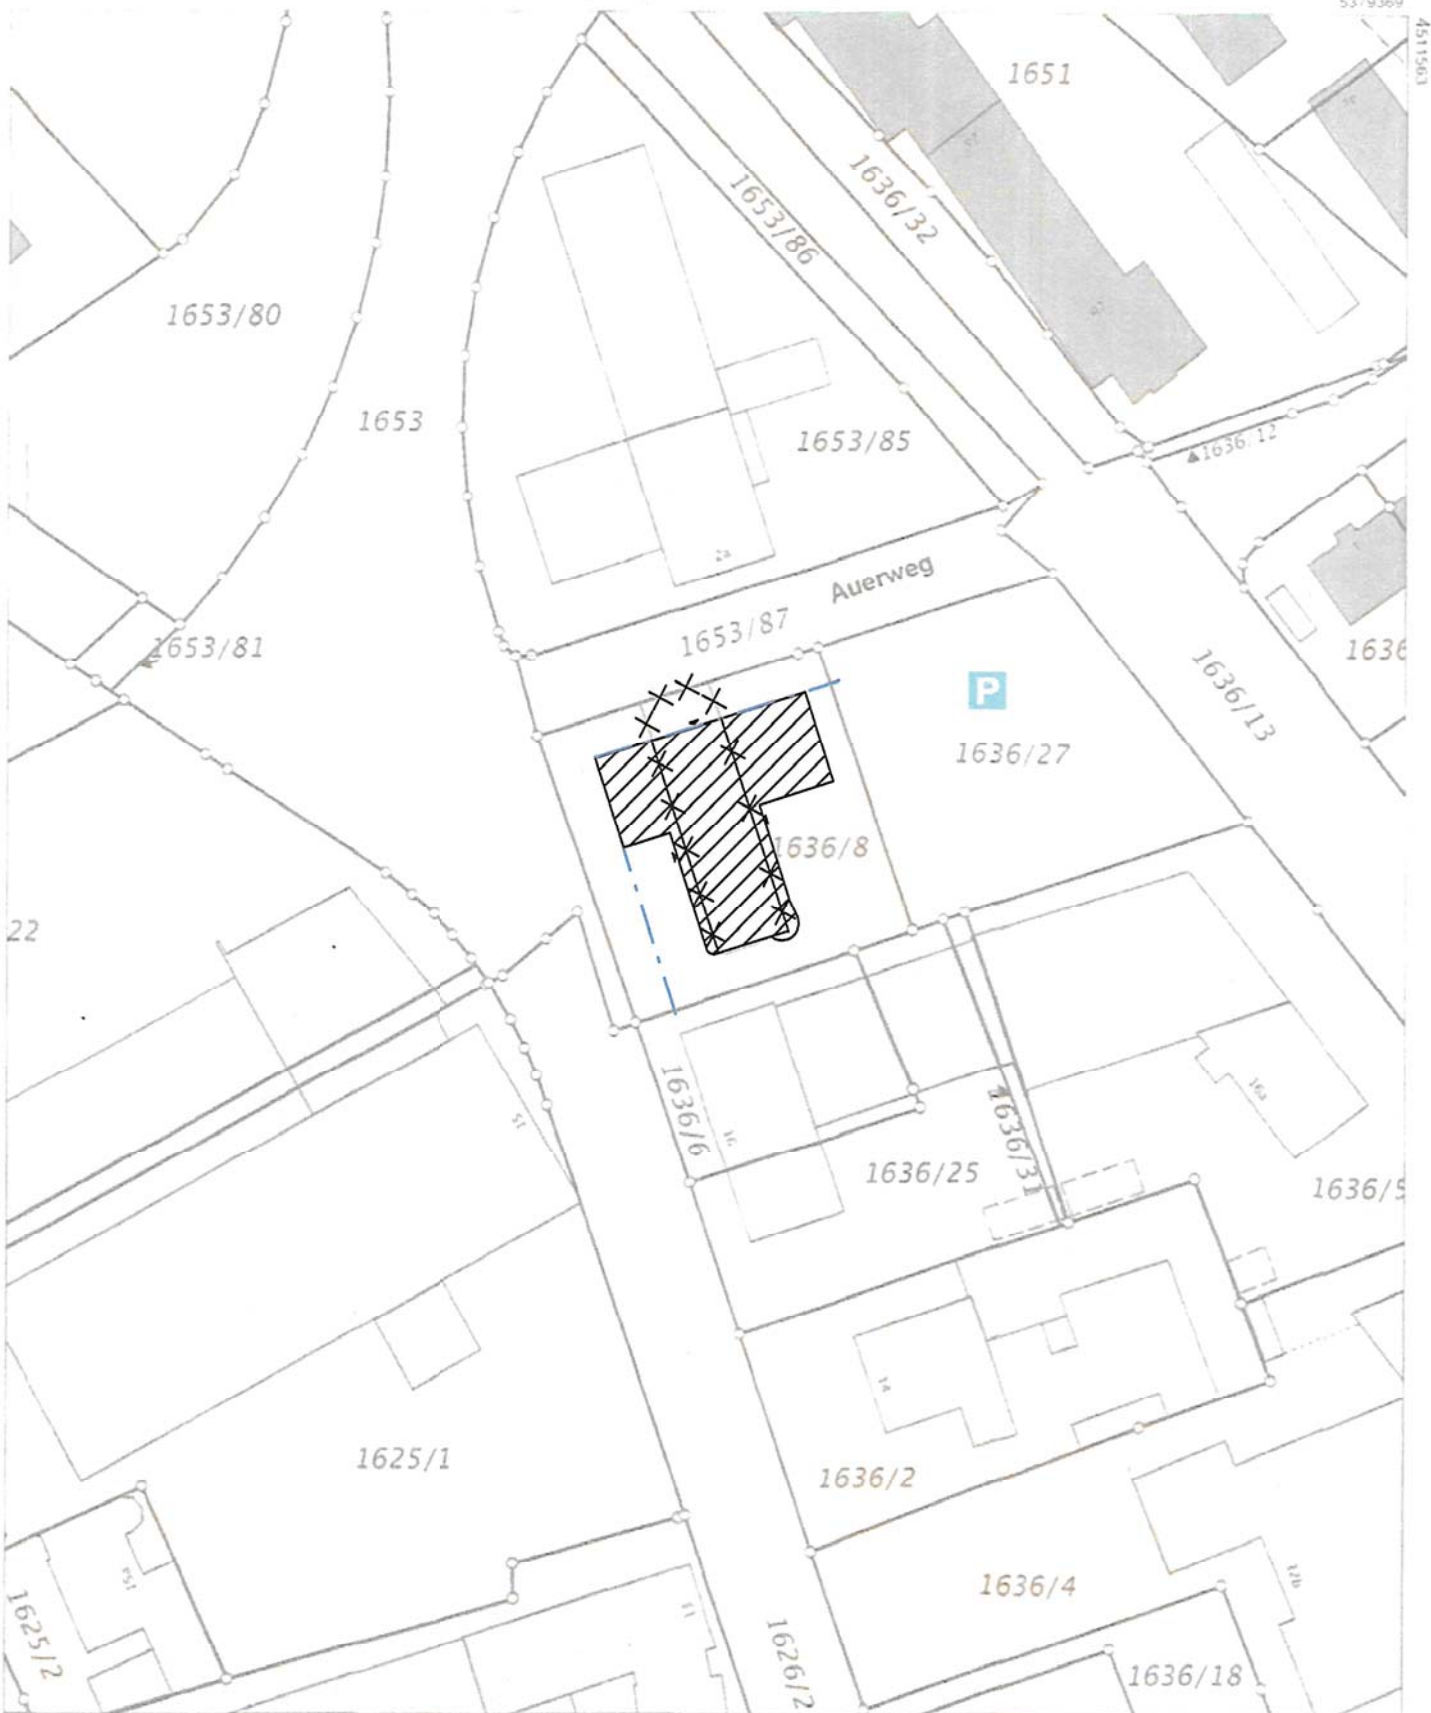

Maßstab 1 : 1000 0 10 20 30 Meter

Vervielfältigung nur in analoger Form für den eigenen Gebrauch
Zur Maßentnahme nur bedingt geeignet



Handwritten signature