
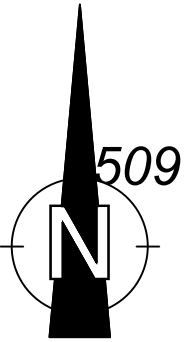


Querungshilfe kann die Sicherheit beim Queren deutlich erhöhen.  
 Durch nahe Ampelanlagen entstehen ausreichend häufig Lücken, um die beiden Fahrspuren einzeln zu queren.

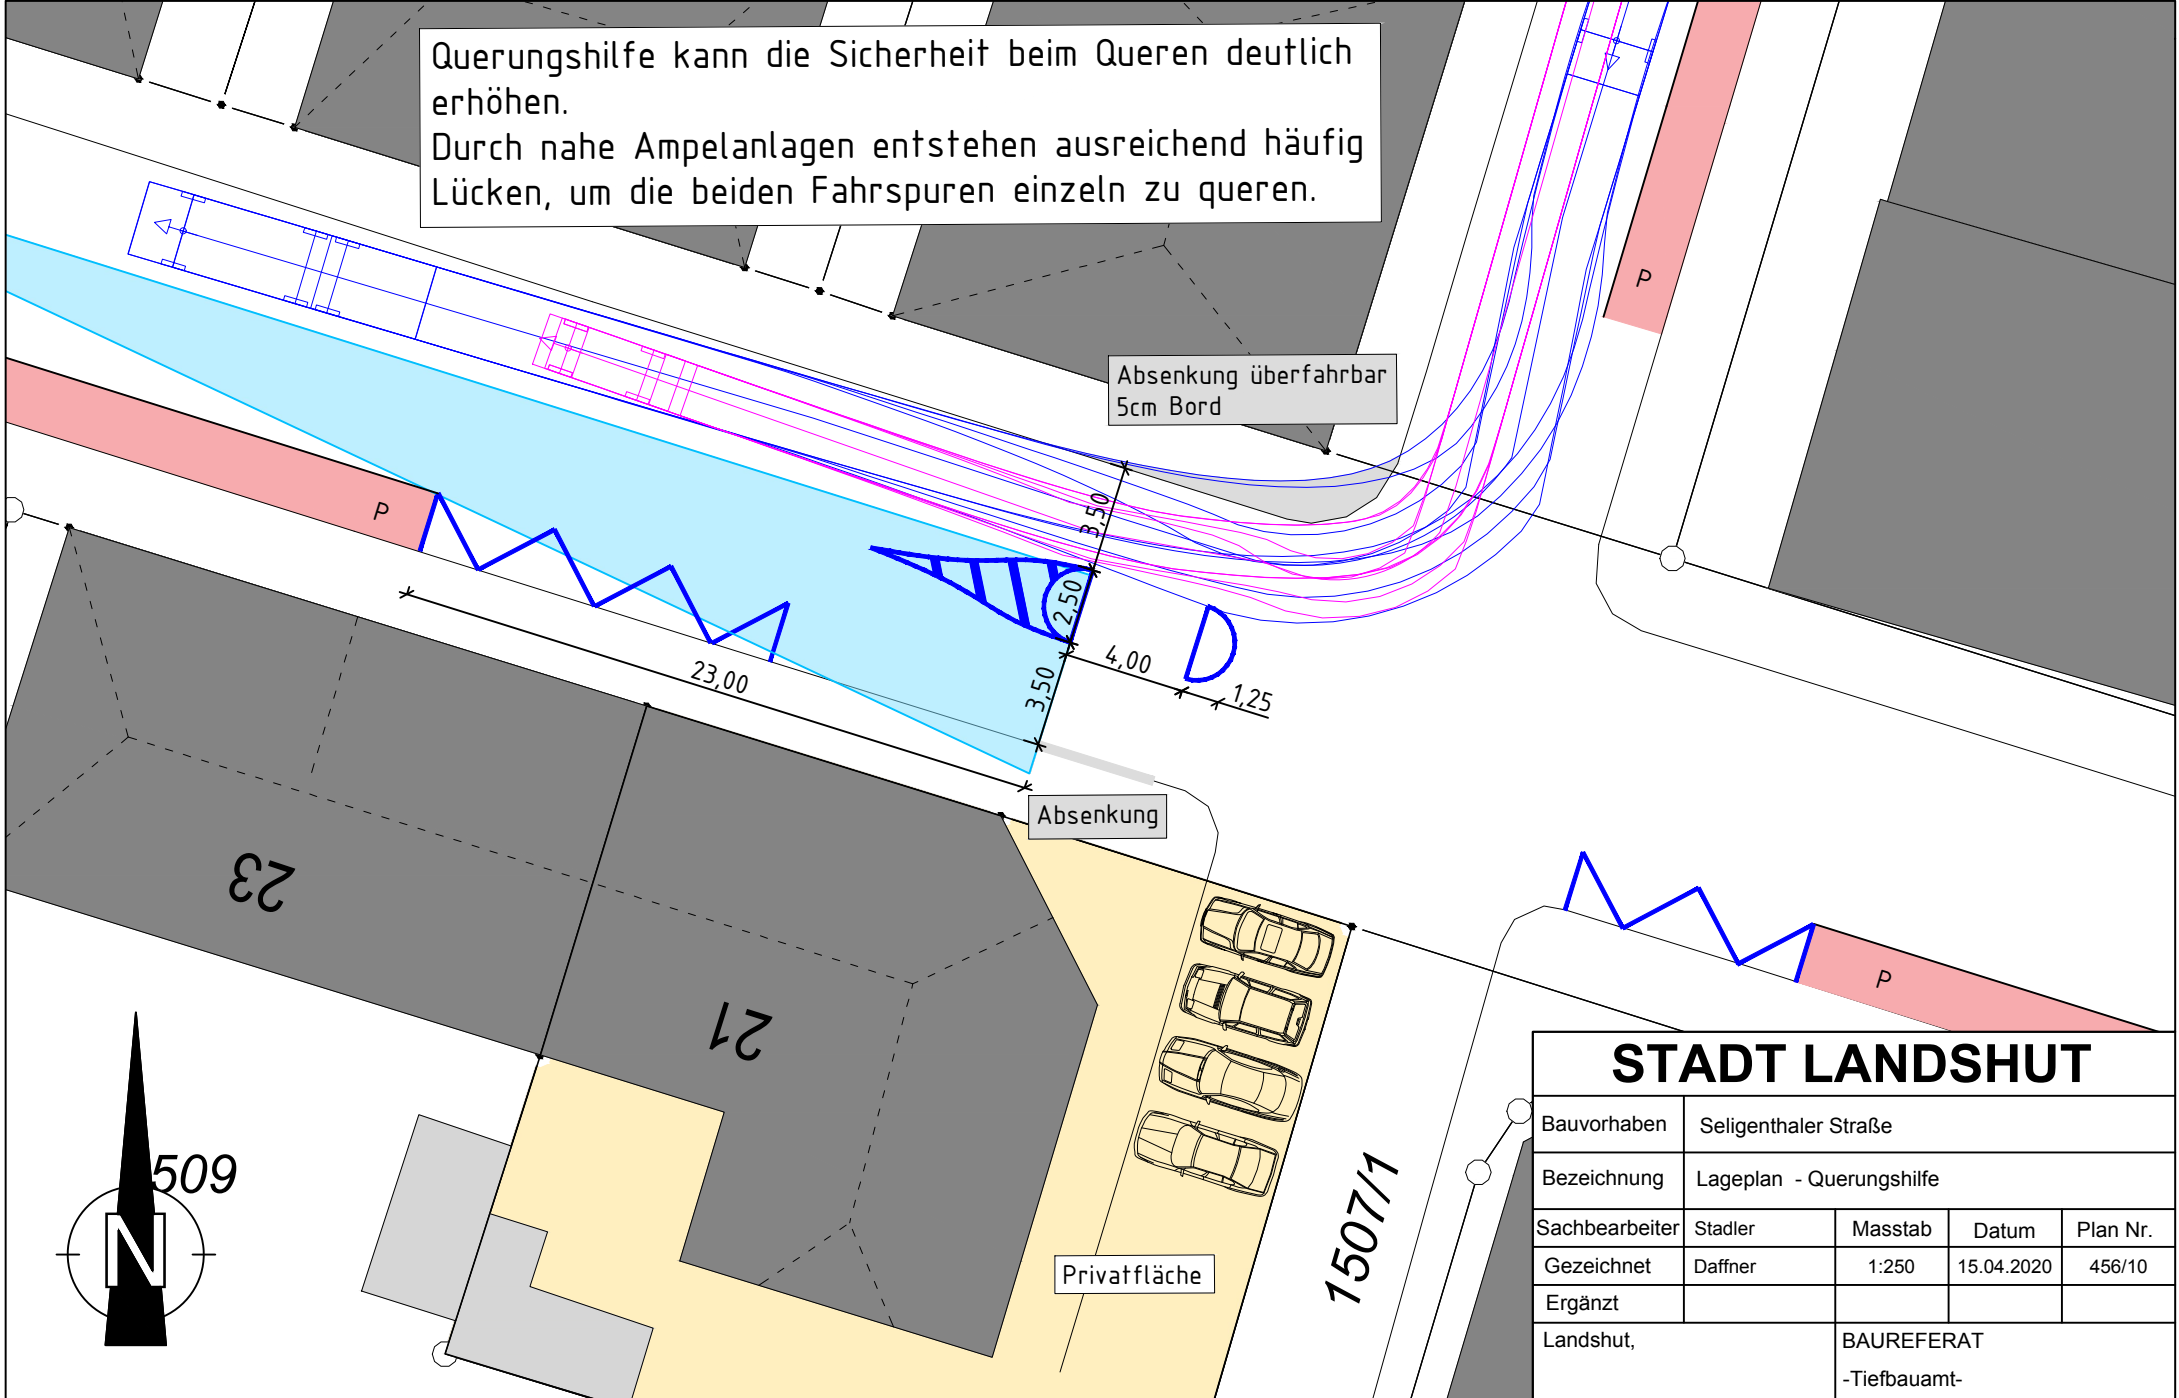

### STADT LANDSHUT

Bauvorhaben	Seligenthaler Straße			
Bezeichnung	Lageplan - Querungshilfe			
Sachbearbeiter	Stadler	Masstab	Datum	Plan Nr.
Gezeichnet	Daffner	1:250	15.04.2020	456/10
Ergänzt				
Landshut,		BAUREFERAT -Tiefbauamt-		

1507/1