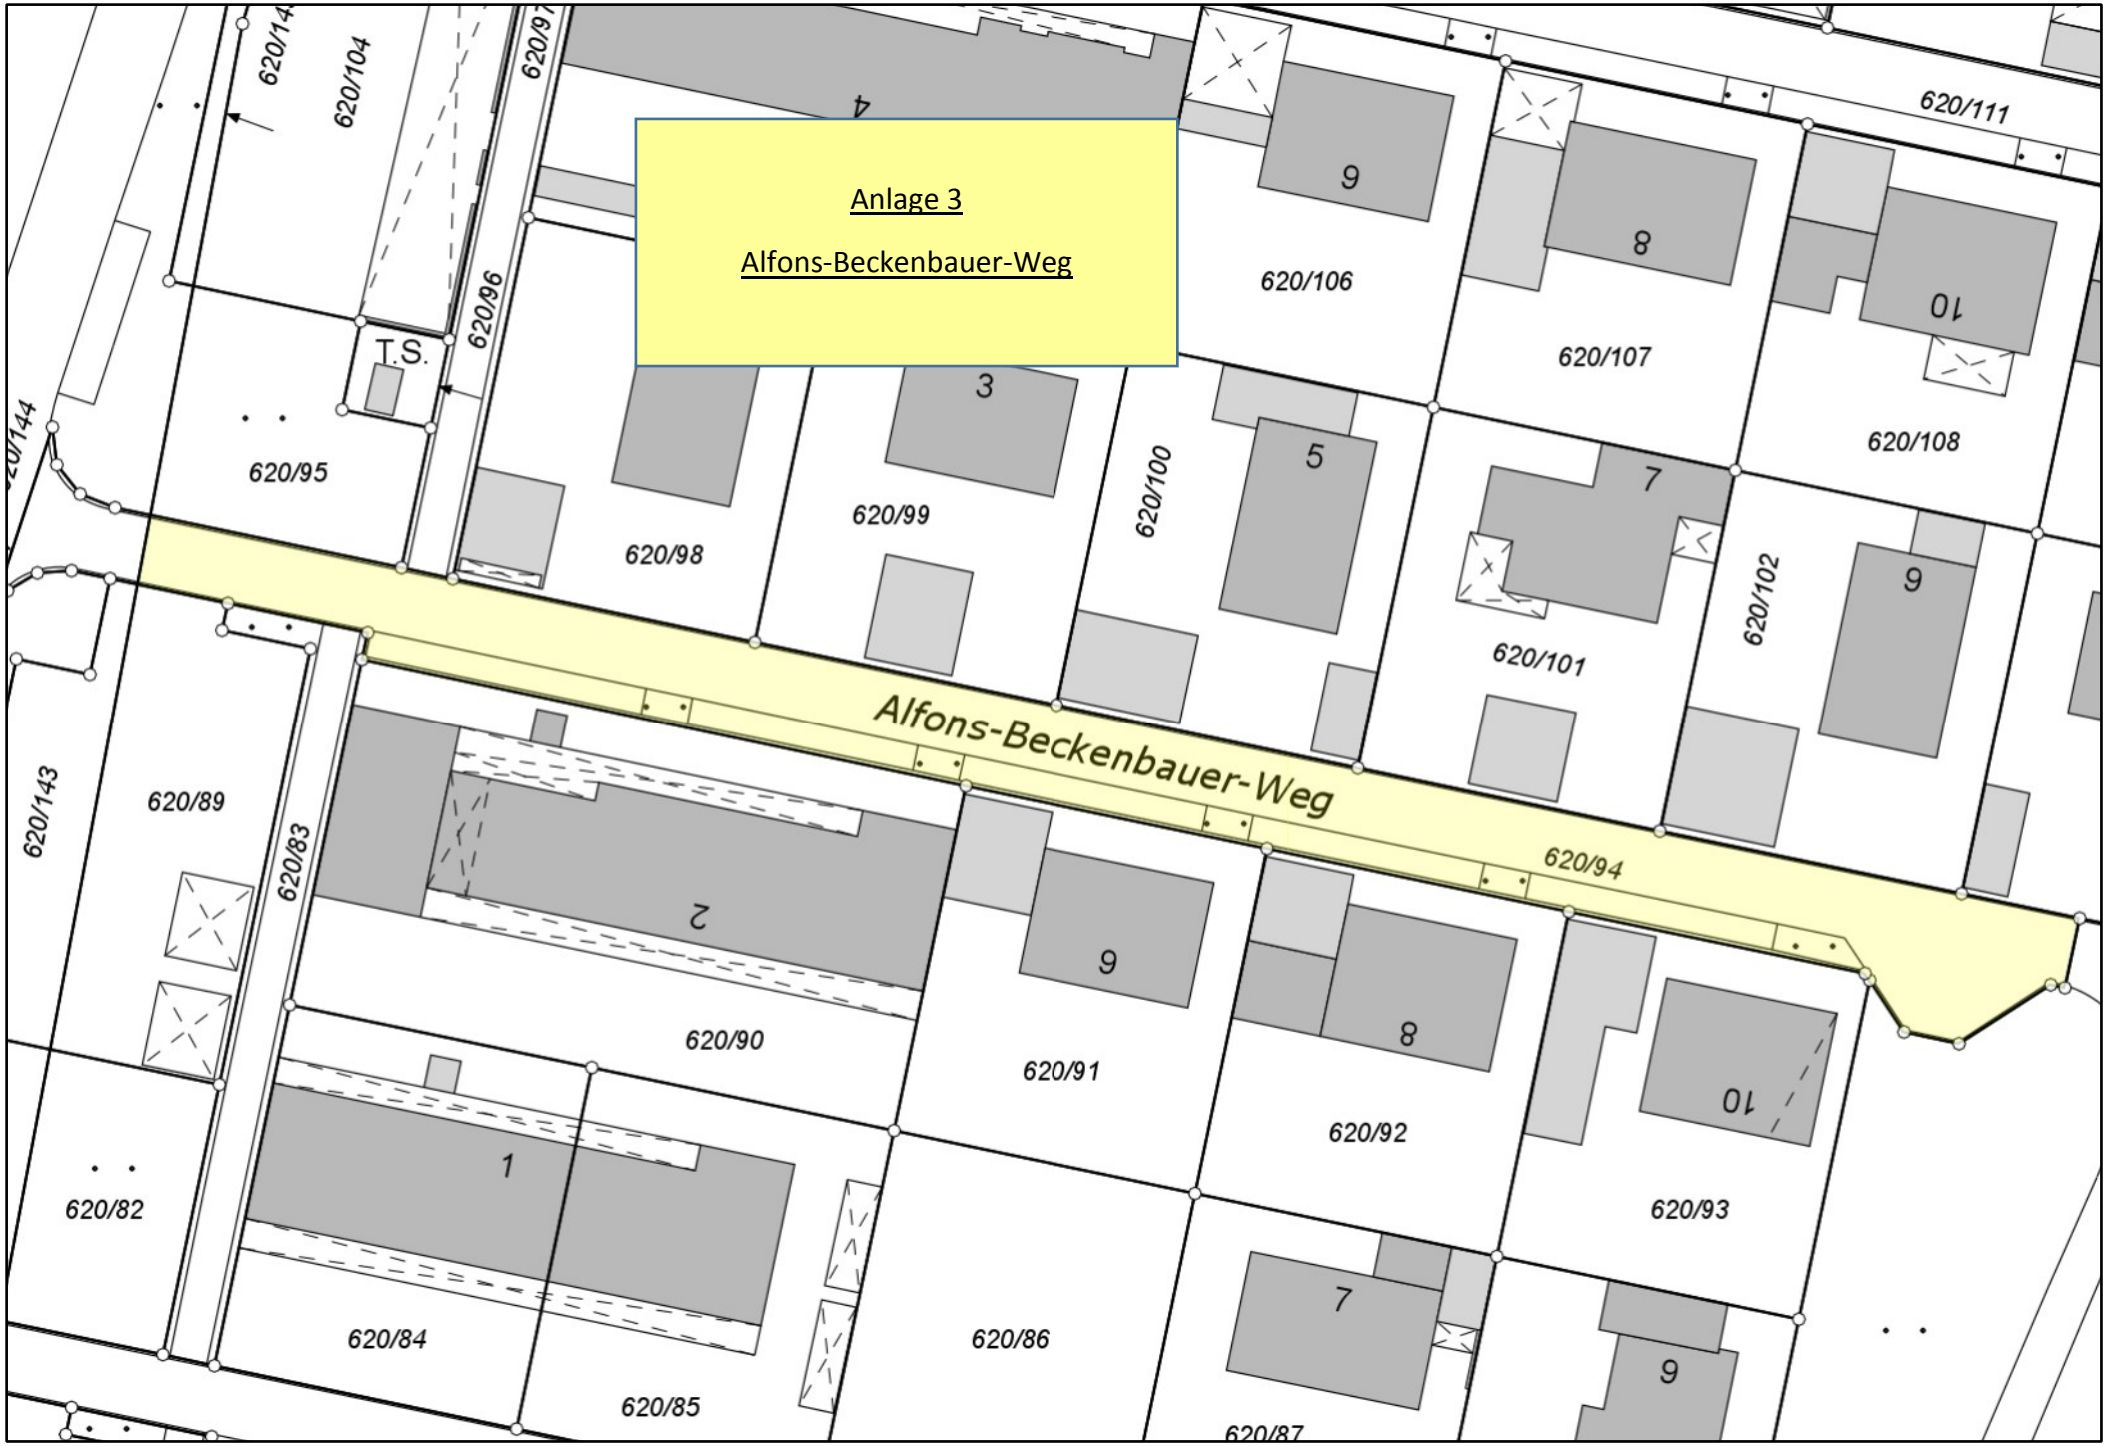
Anlage 3
Alfons-Beckenbauer-Weg
Alfons-Beckenbauer-Weg
620/104
620/96
620/95
T.S.
620/98
620/99
620/100
620/106
620/107
620/108
620/101
620/102
620/111
620/94
620/89
620/143
620/83
620/82
620/90
620/91
620/92
620/93
620/84
620/85
620/86
620/87
1
2
3
4
5
7
8
9
10