



Amt für Digitalisierung, Breitband und Vermessung  
Landshut

Gestütstraße 10  
84028 Landshut

# Auszug aus dem Liegenschaftskataster

Flurkarte 1 : 1000


Erstellt am 09.10.2018

Flurstück: 4  
Gemarkung: Frauenberg

Gemeinde: Stadt Landshut  
Landkreis: Kreisfreie Stadt  
Bezirk: Niederbayern

5380844

4518015

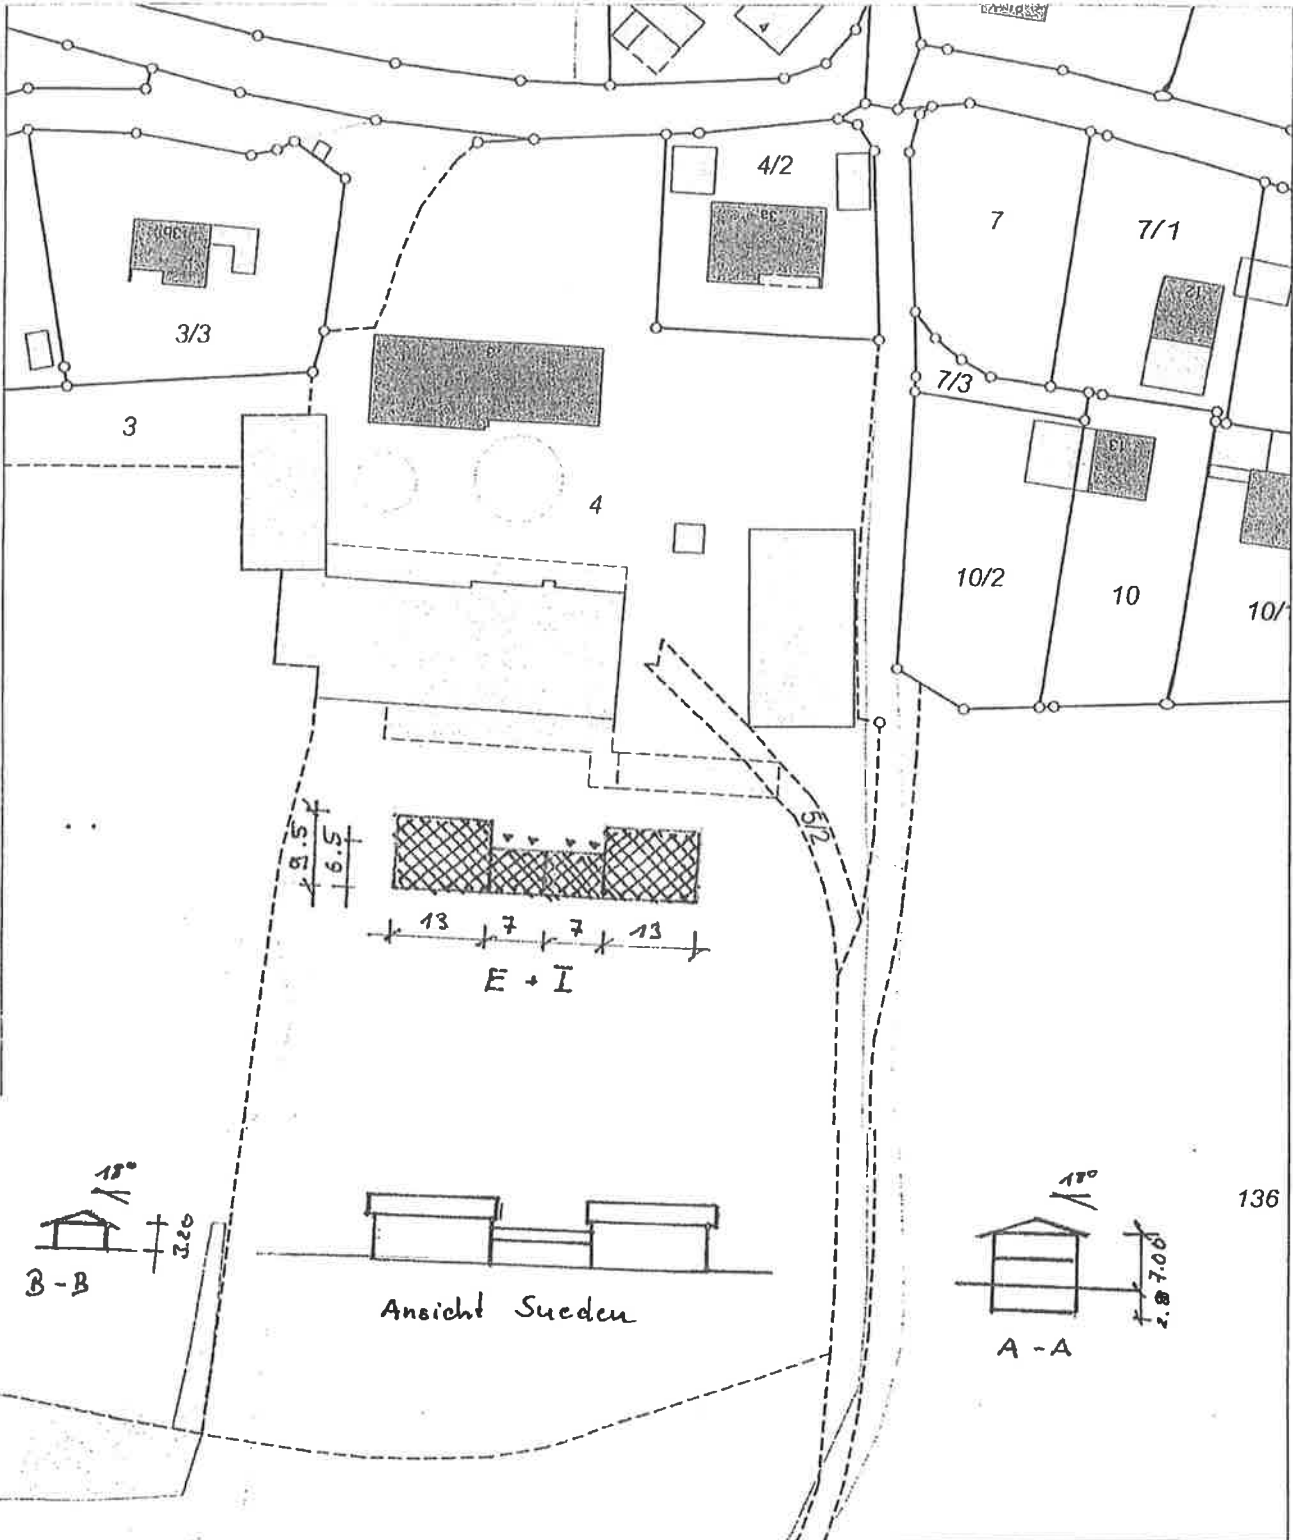

5380524


Maßstab 1:1000 Meter

Vervielfältigung nur in analoger Form für den eigenen Gebrauch.  
Zur Maßentnahme nur bedingt geeignet.

Dieser Auszug stimmt mit dem amtlichen Liegenschaftskataster überein.

*Dambold*



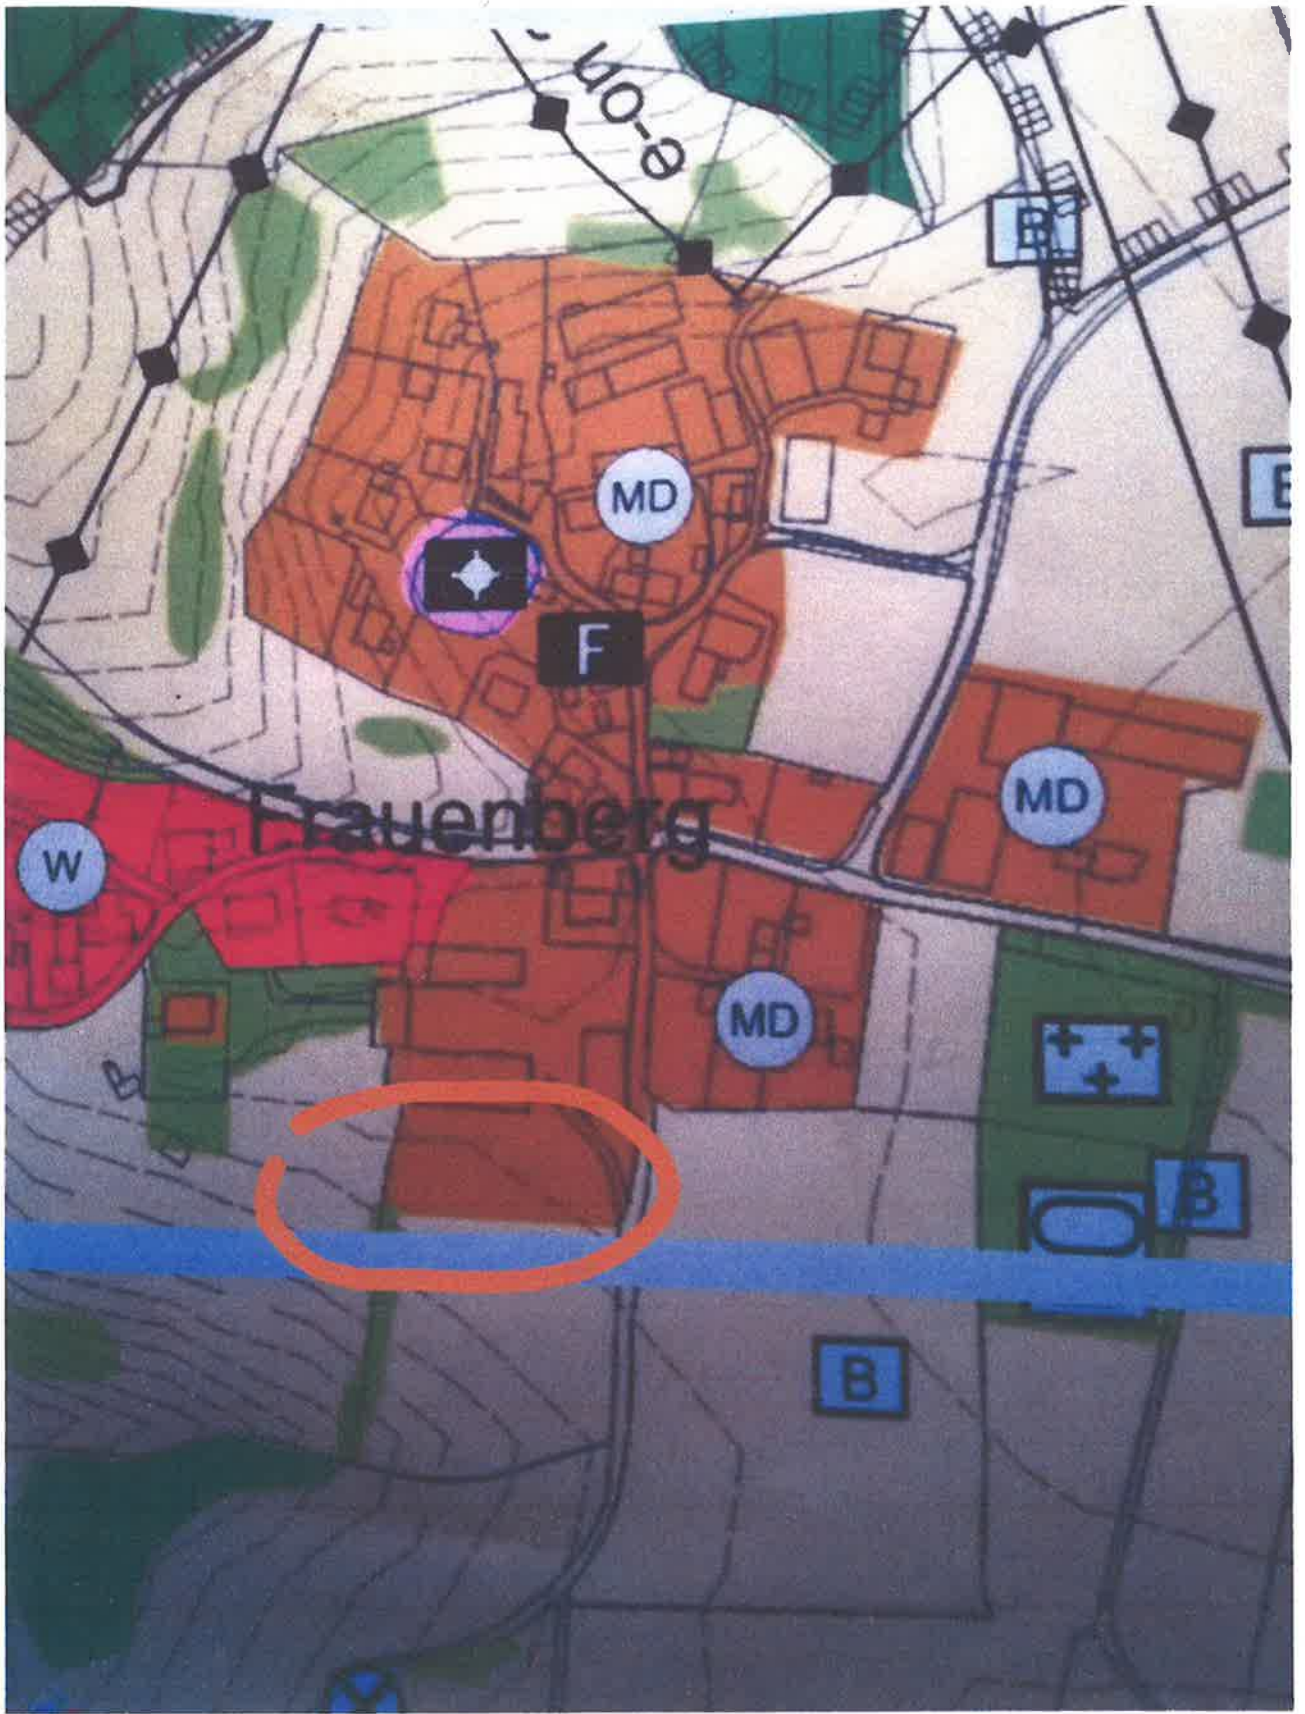

43

0