


Anlage 1: Variante 1 - Konzept



BEBAUUNGSPLAN NR. 02-8
"Watzmannstraße - Klötzlmüllerstraße - Sylvensteinstraße"
GELTUNGSBEREICH DES DECKBLATTS NR. 13

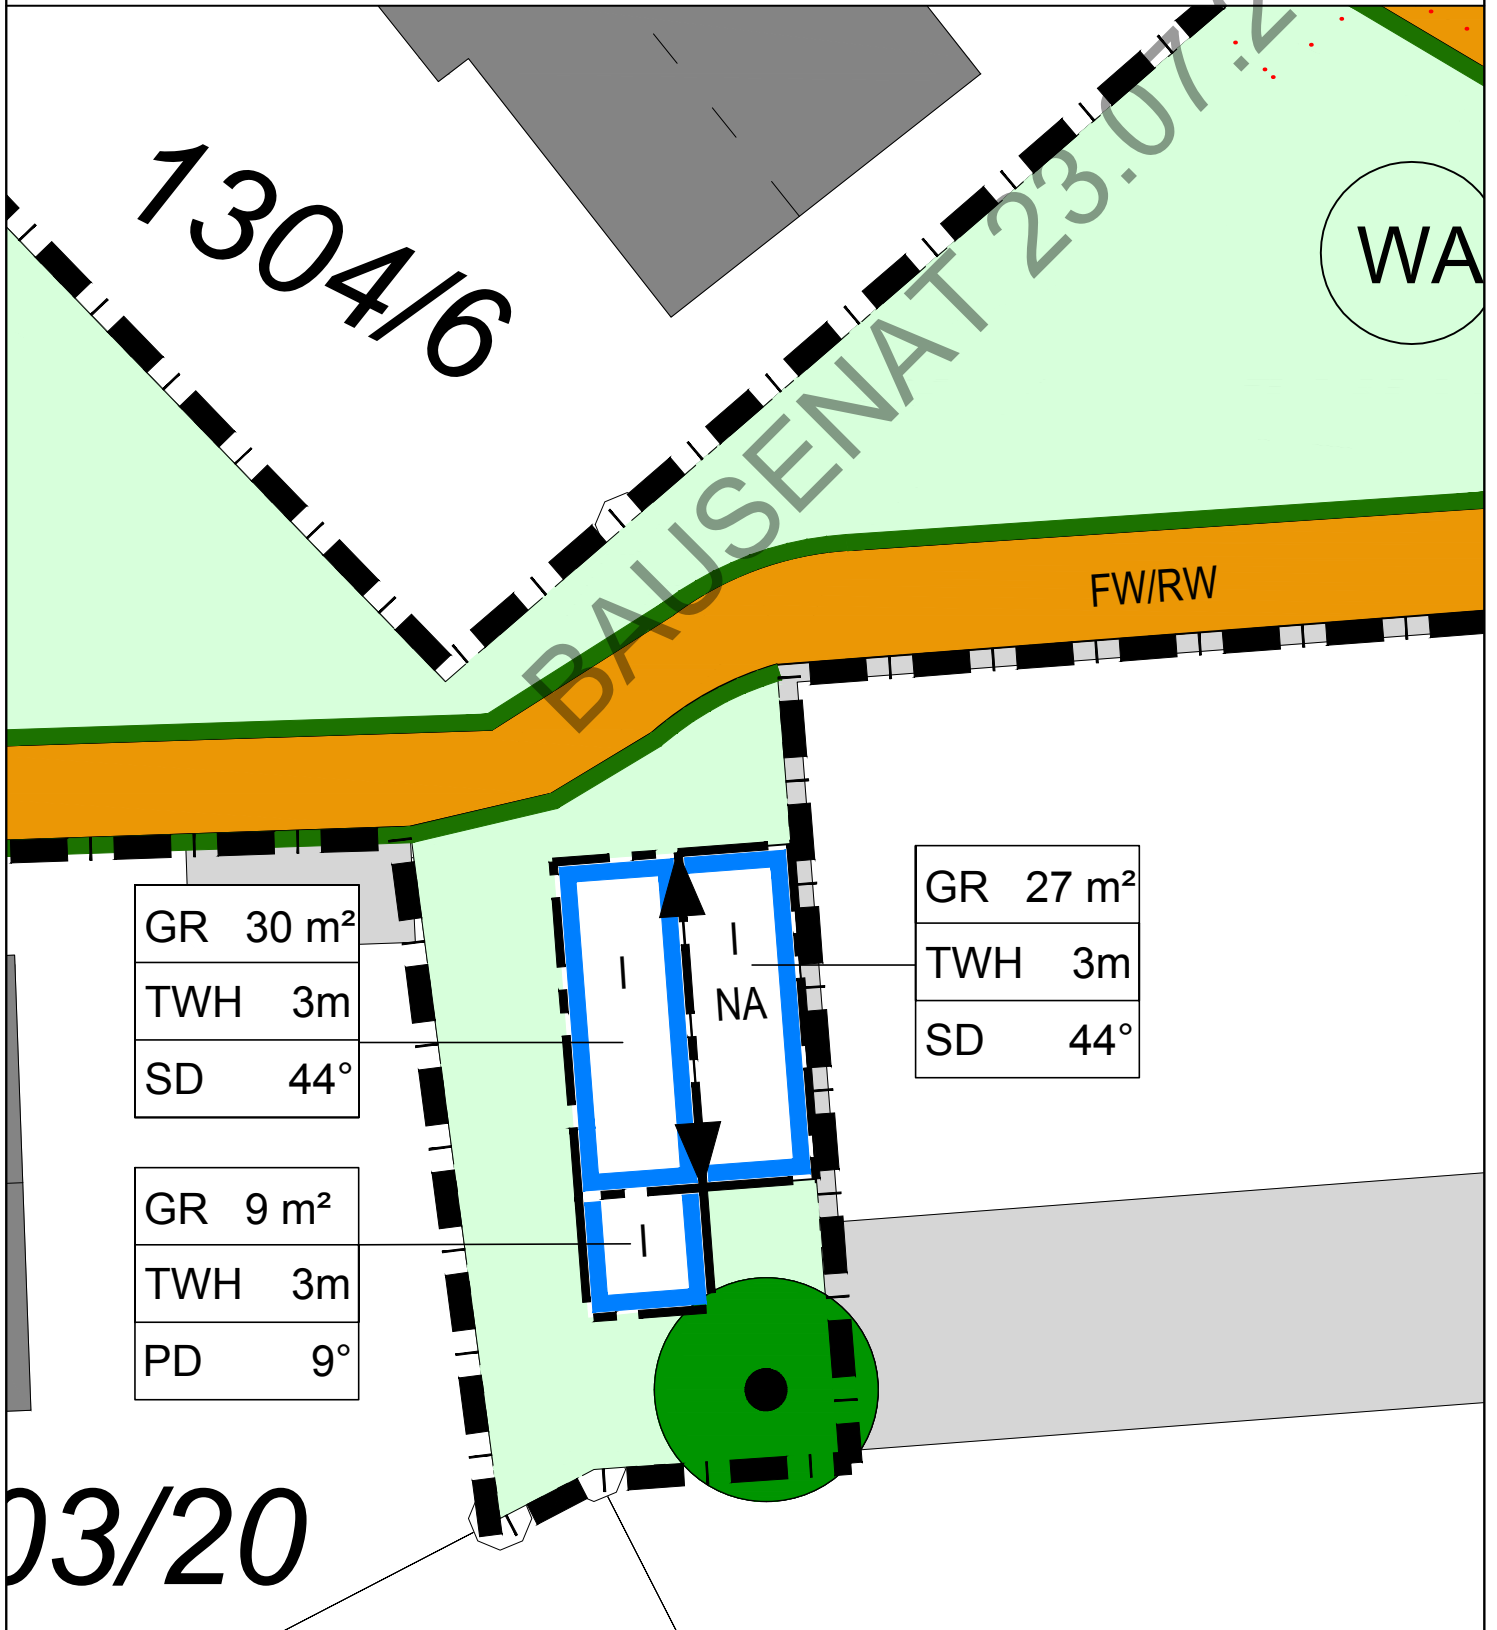

M 1:200



Stadt
Landshut