


Ansicht Nord West



Ansicht Süd West




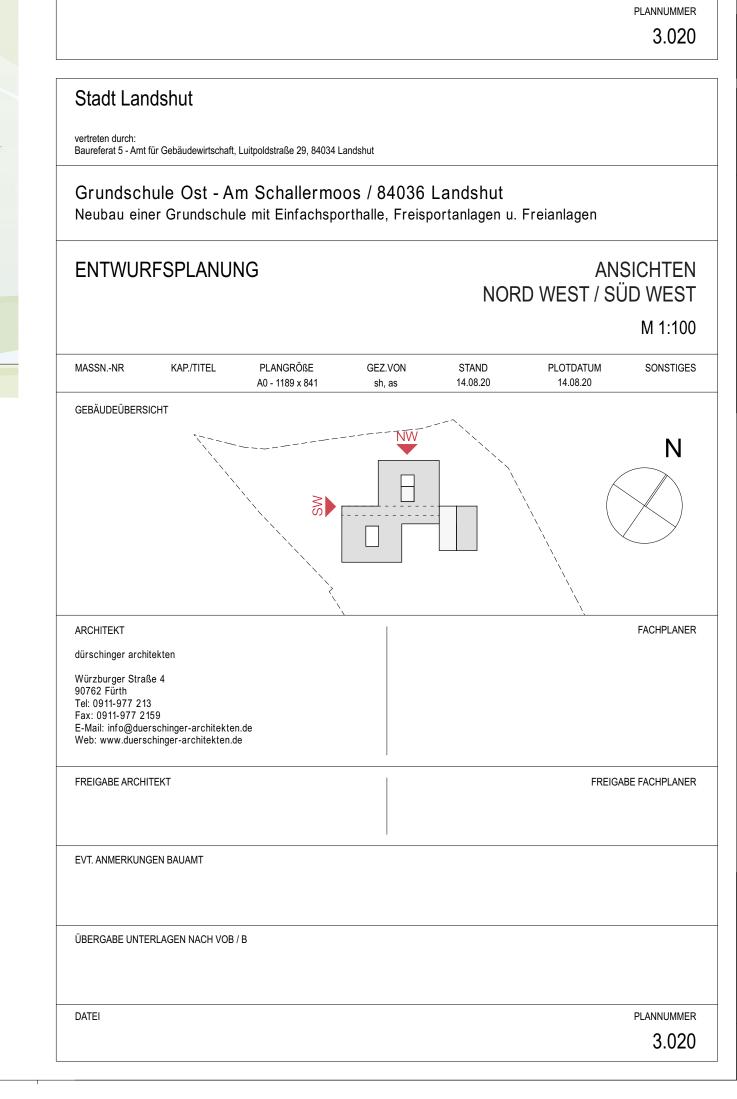


Ansicht Süd Ost





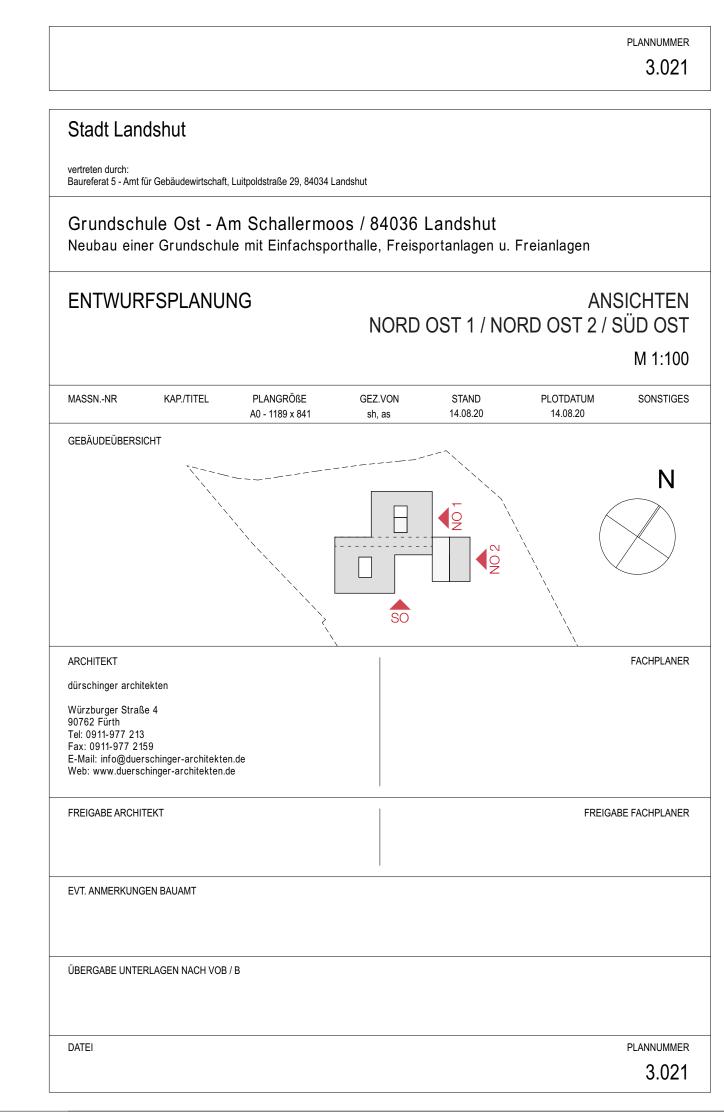

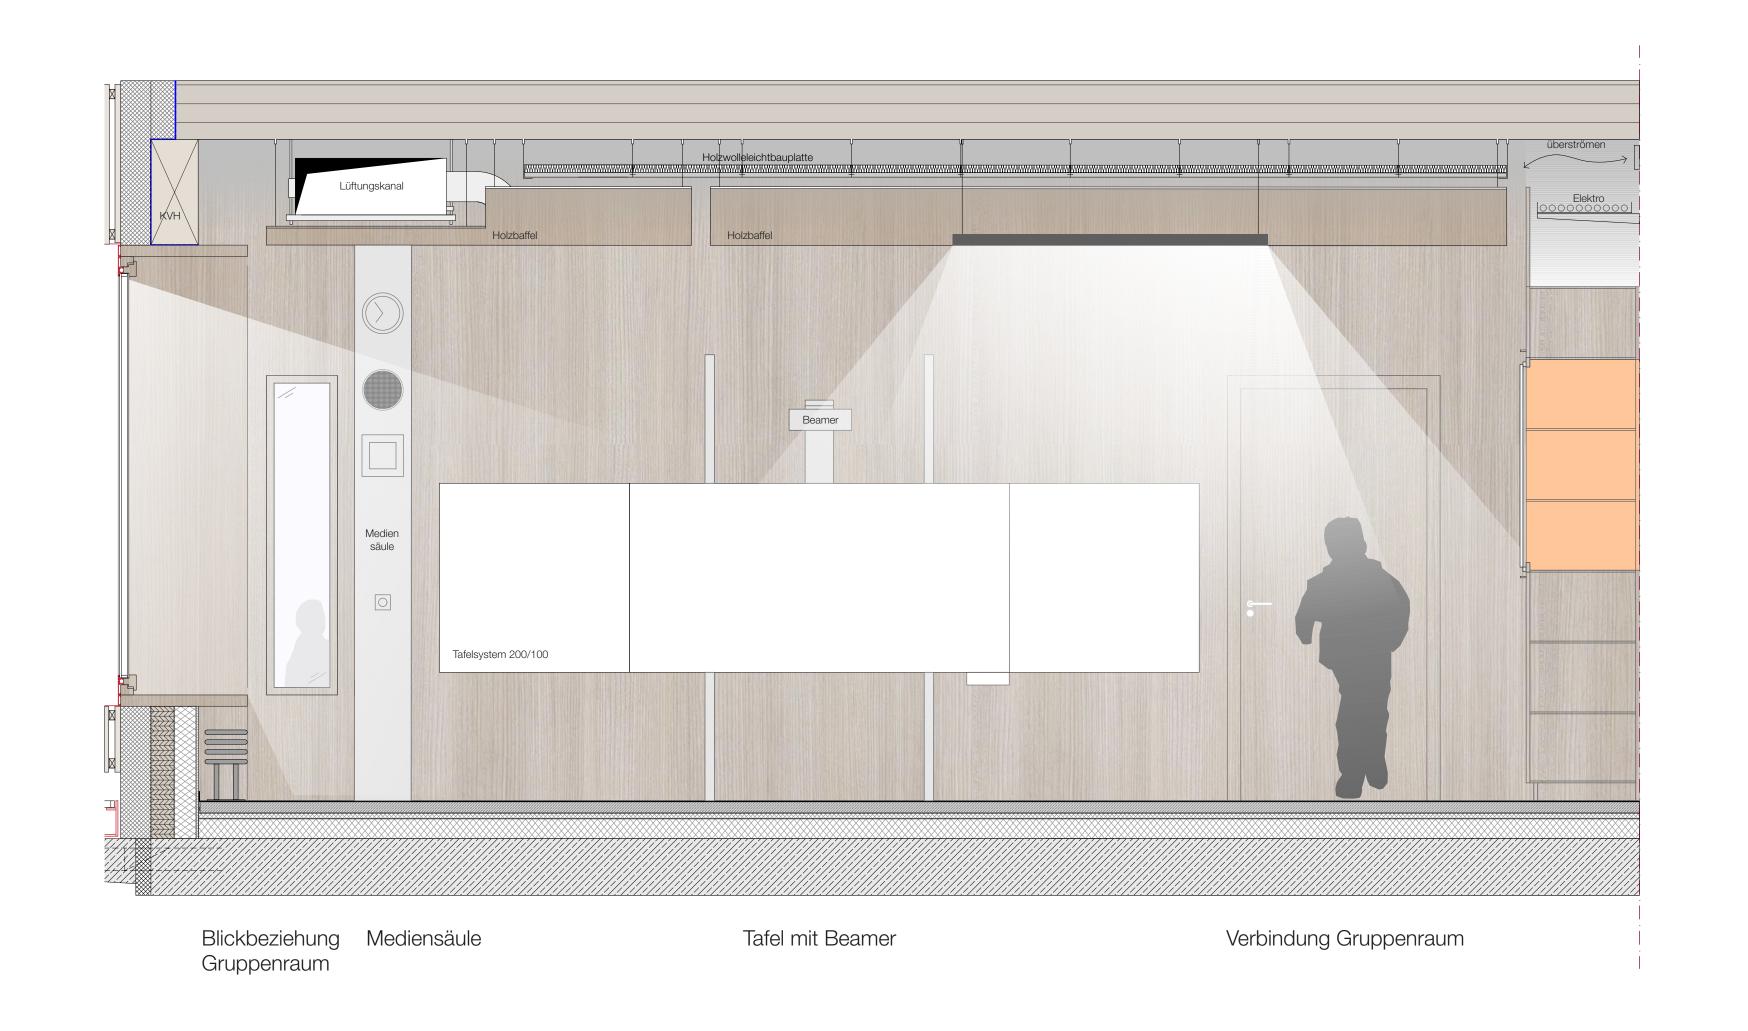







| | PLANNUMMER |
|---|--|
| | 3.031 |
| | |
| Stadt Landshut | |
| vertreten durch: Baureferat 5 - Amt für Gebäudewirtschaft, Luitpoldstraße 29, 84034 Landshut | |
| Grundschule Ost - Am Schallermoos / 84036 Landshut Neubau einer Grundschule mit Einfachsporthalle, Freisportanlagen u. Freianlagen | |
| ENTWURFSPLANUNG | WANDABWICKLUNG KLASSENRAUM OBERGESCHOSS |
| | M 1:20 |
| MASSNNR KAP./TITEL PLANGRÖßE GEZ.' A0 - 1189 x 841 sh, as | |
| A0 - 1189 x 841 sh, as GEBÄUDEÜBERSICHT | , μυ 14.00.20 14.00.20 |
| 525/10520521(d)()11 | |
| | N |
| | |
| | |
| * | |
| ARCHITEKT | FACHPLANER |
| dürschinger architekten | |
| Würzburger Straße 4 90762 Fürth Tel: 0911-977 213 Fax: 0911-977 2159 | |
| E-Mail: info@duerschinger-architekten.de Web: www.duerschinger-architekten.de | |
| FREIGABE ARCHITEKT | FREIGABE FACHPLANER |
| | |
| | |
| EVT. ANMERKUNGEN BAUAMT | |
| | |
| ÜBERGABE UNTERLAGEN NACH VOB / B | |
| SEE TO BE STITLE TO ENTINO IT YOU ! | |
| | |
| DATEI | PLANNUMMER |
| | 3.031 |
| | |