



ENTWURF 1:100
Stadt Landshut - Neubau Grundschule Nordwesten 14.08.20
STUDIO LEUSCHNER DIN A1 überlang (594 x 960)


Sporthalle

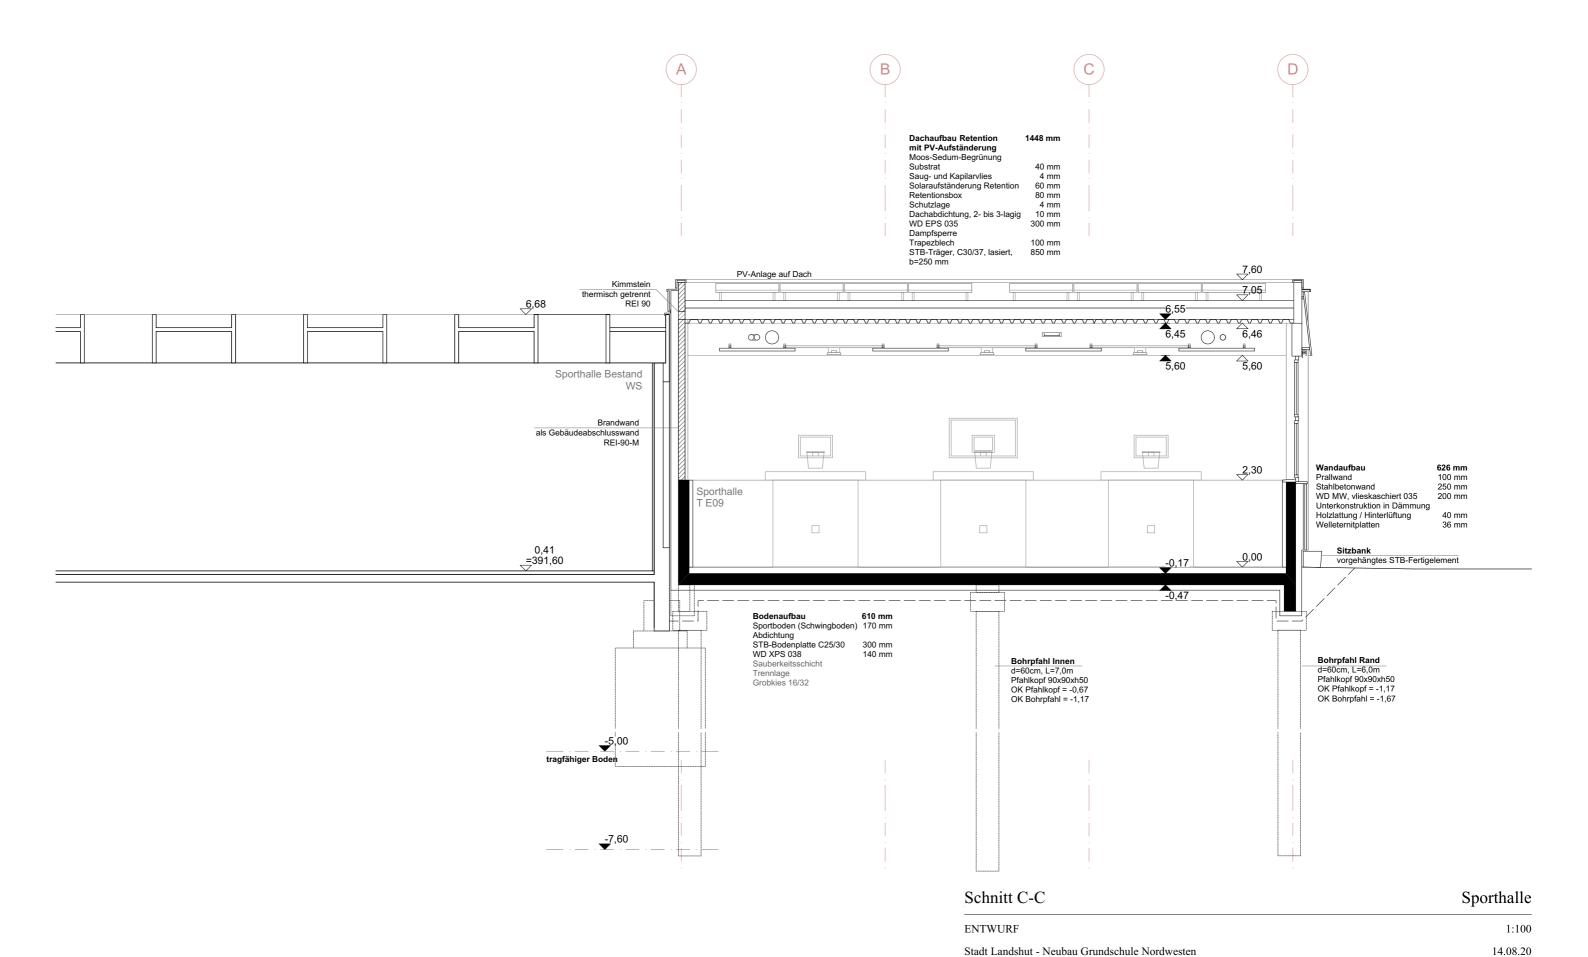


STUDIO LEUSCHNER


DIN A3

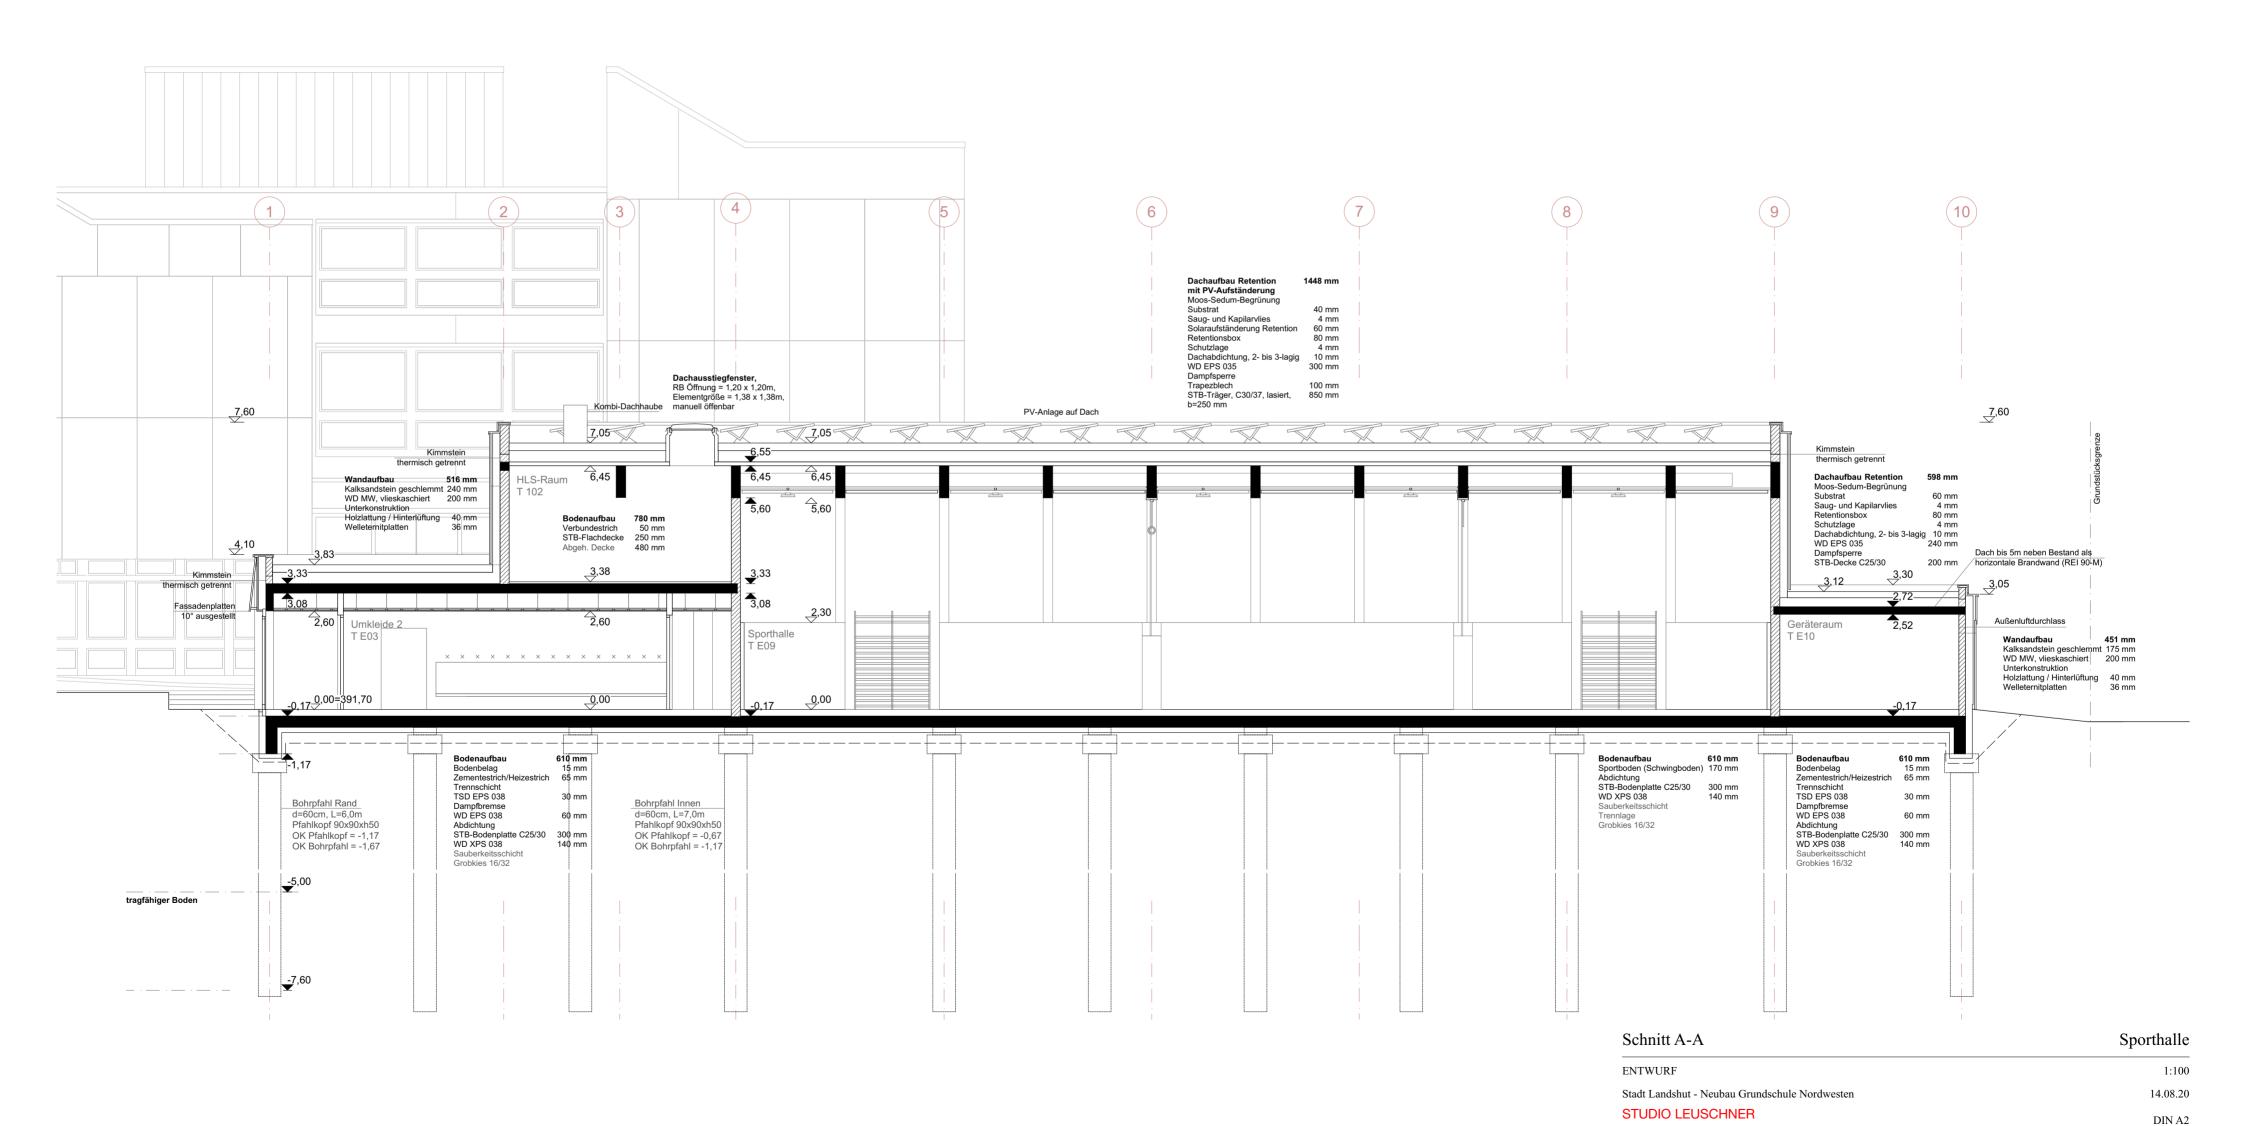

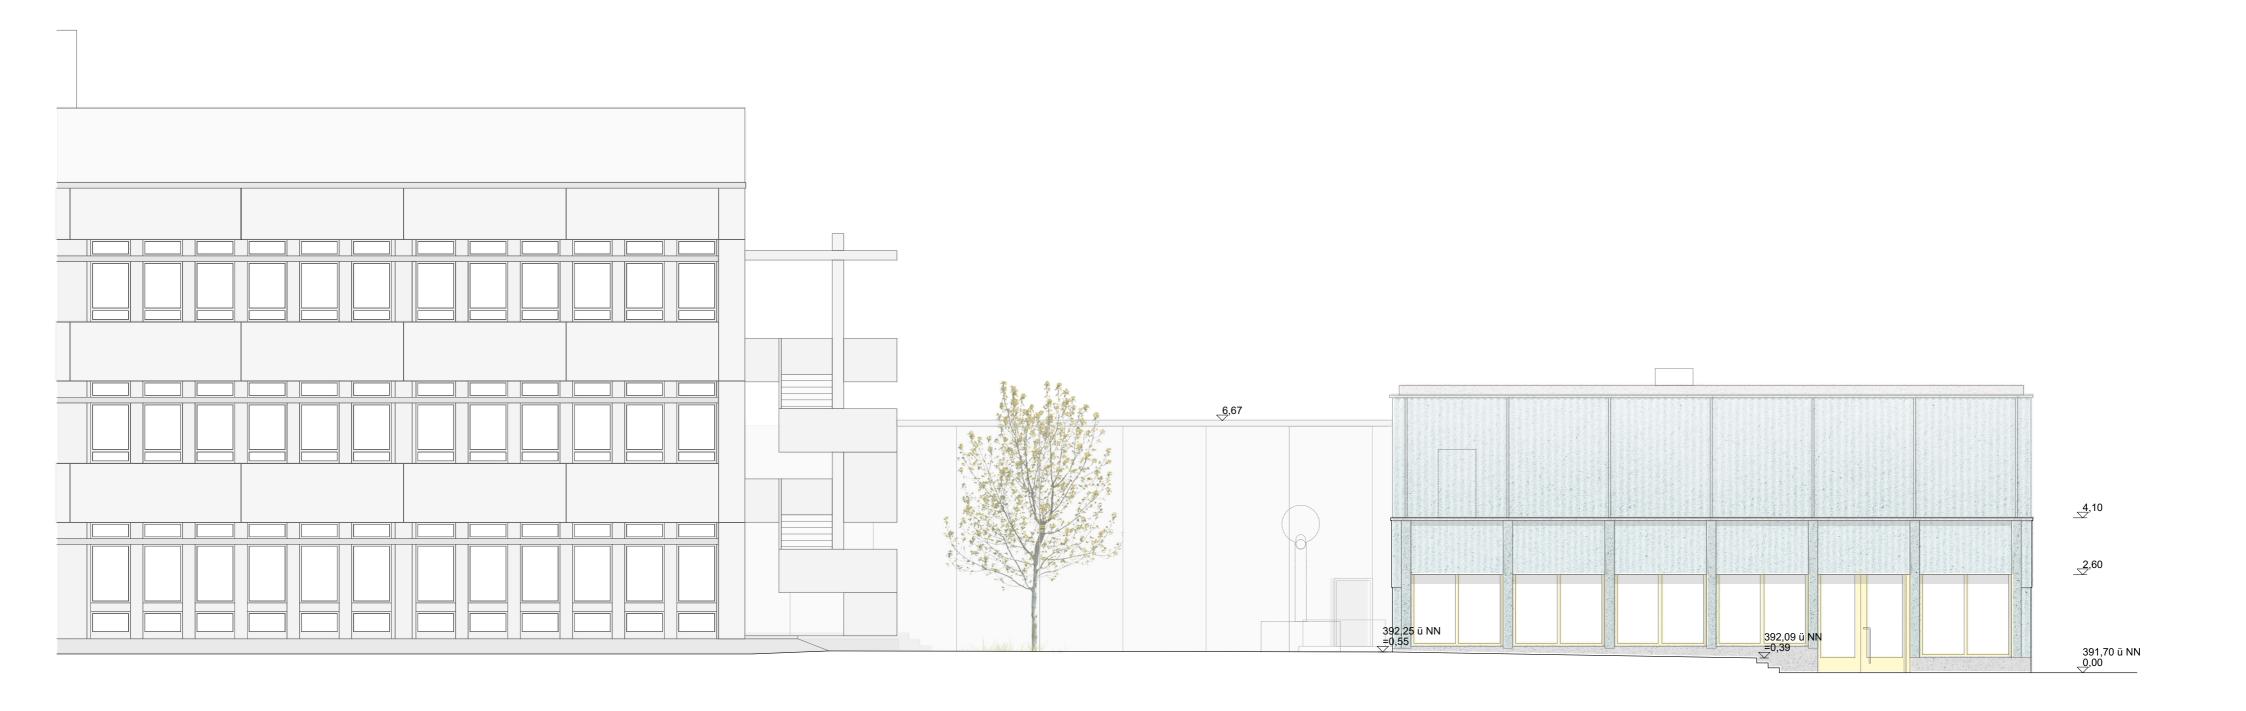


Ansicht Süd 1-100

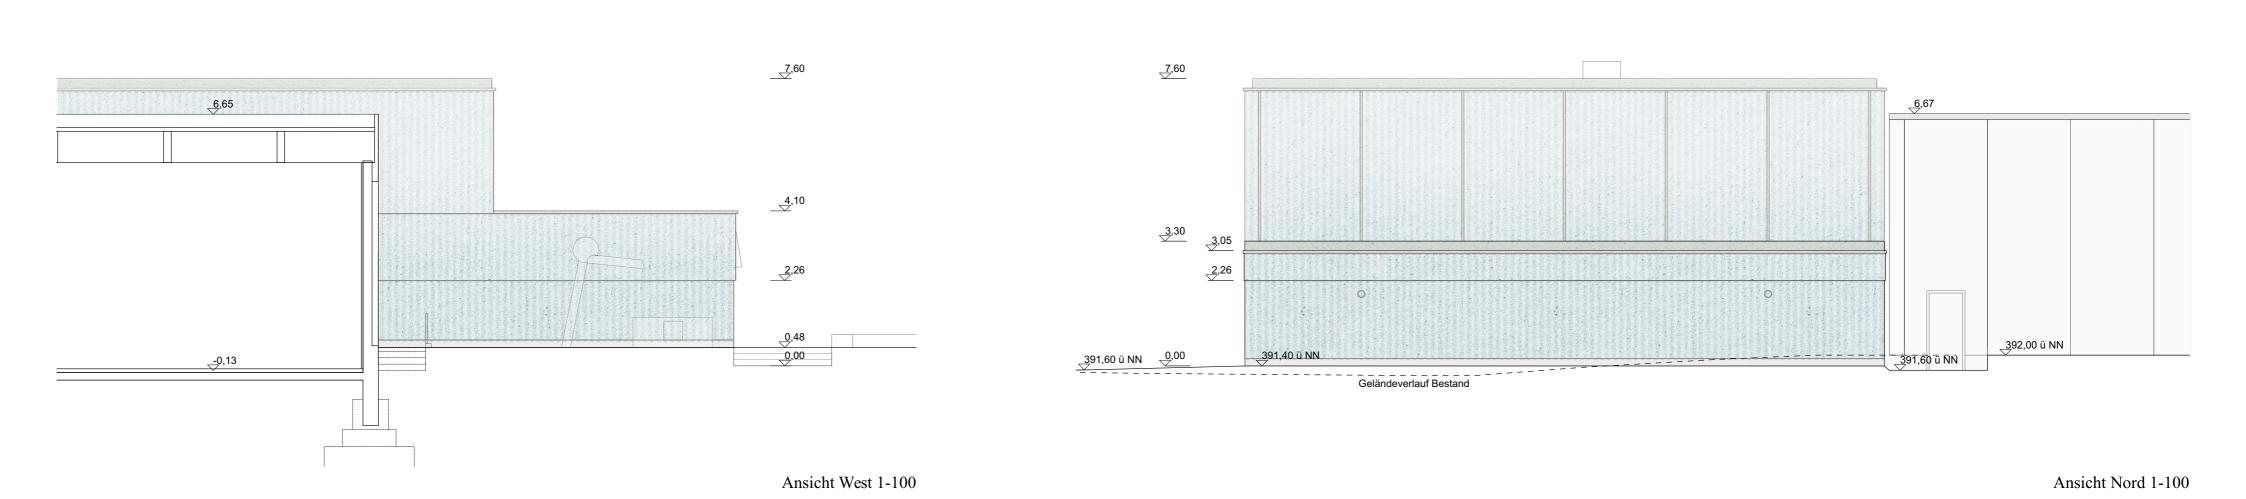

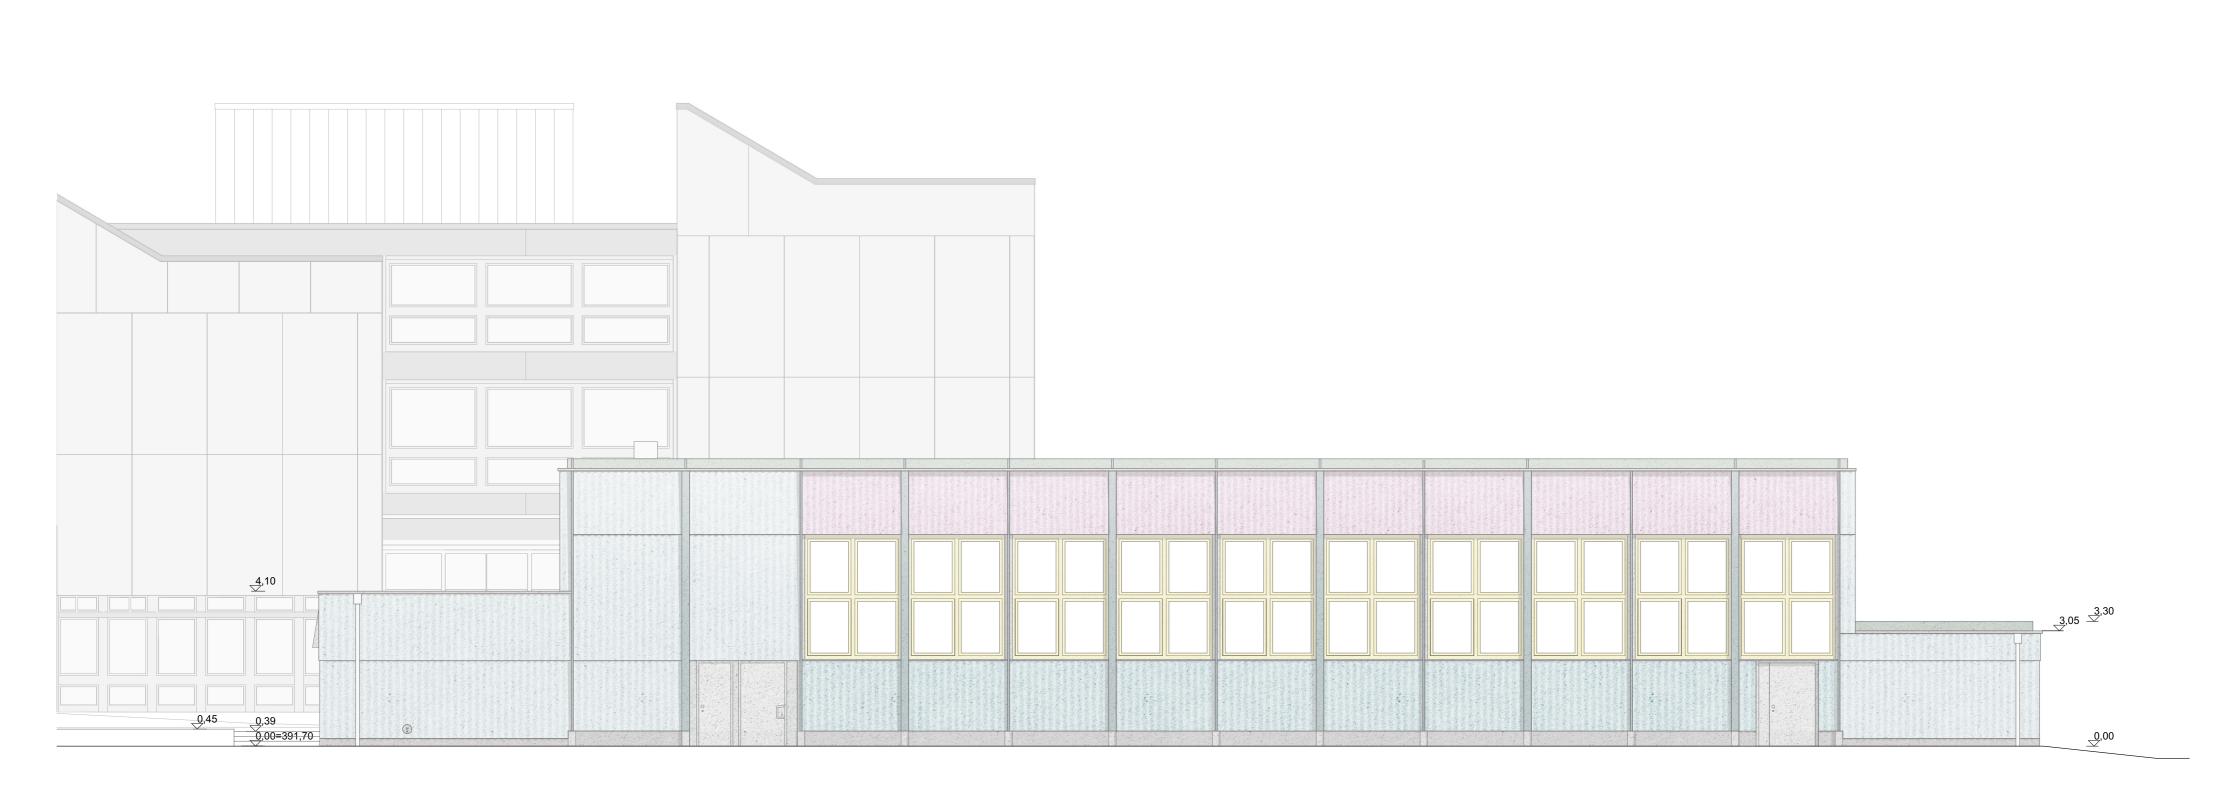

Ansicht Ost 1-100

DIN A2

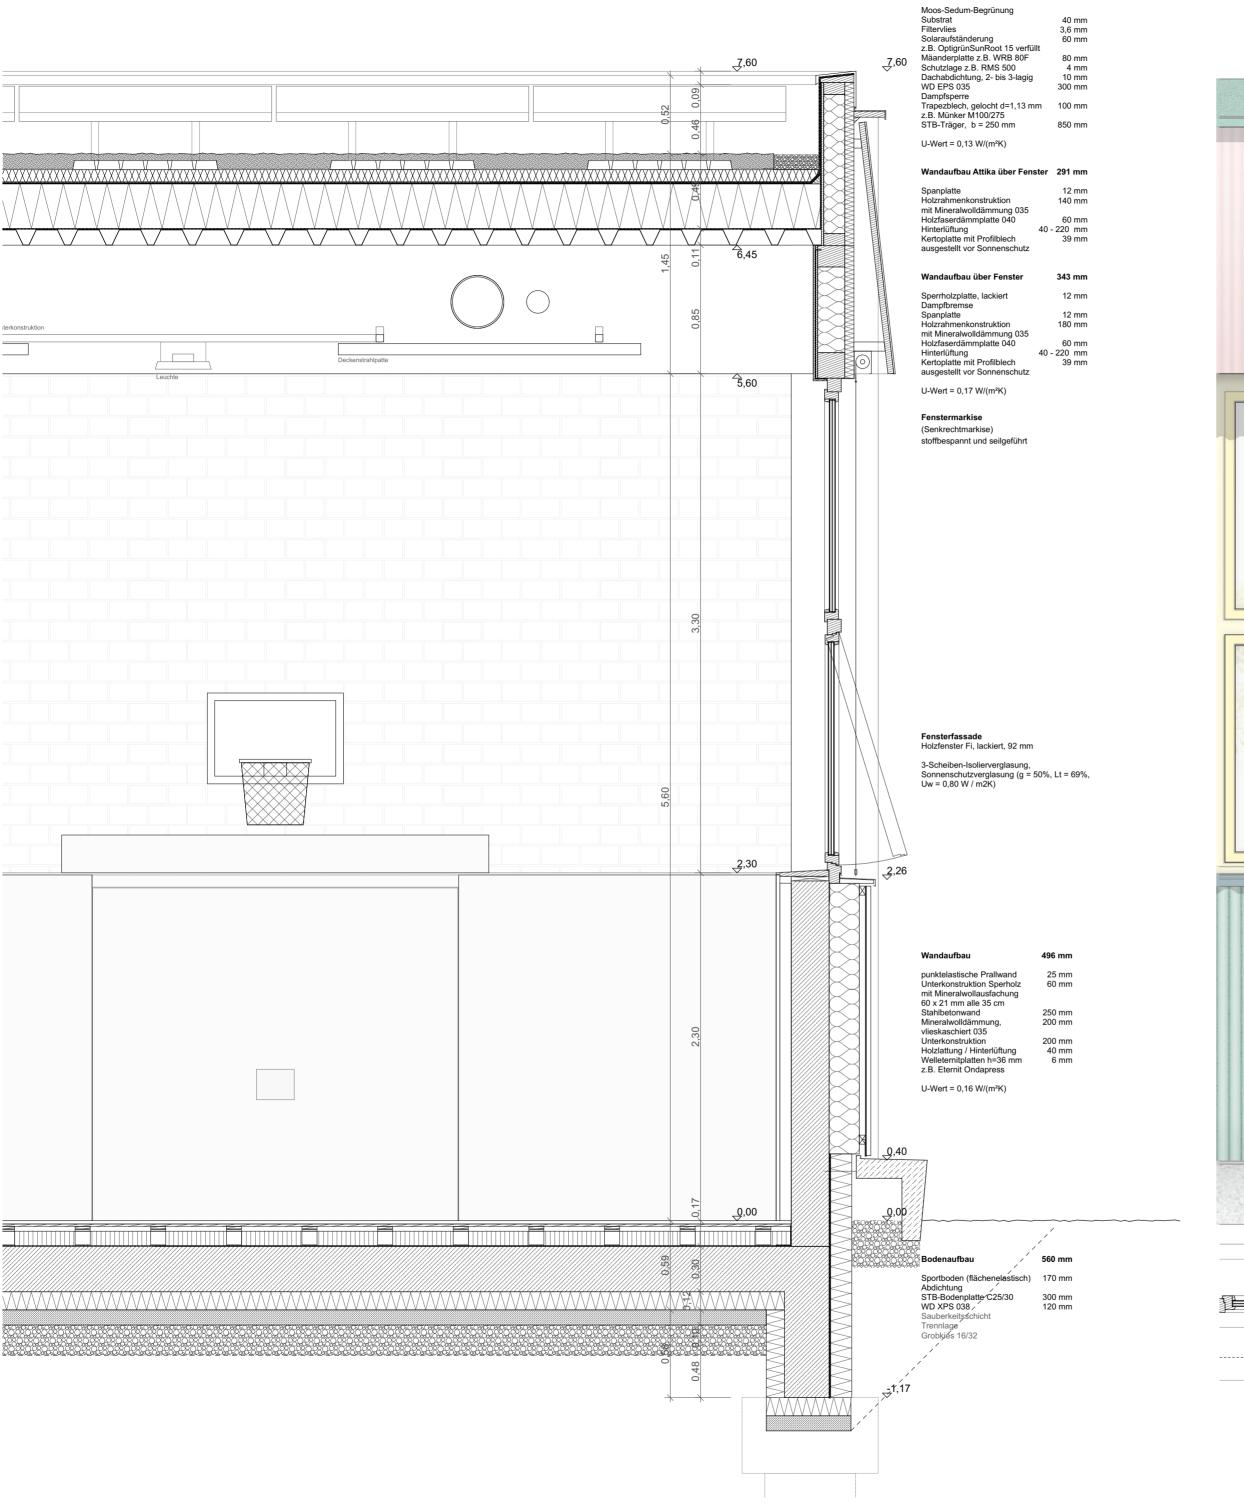

Dachaufbau Retention

1516 mm



Detailschnitt

STUDIO LEUSCHNER

Stadt Landshut - Neubau Grundschule Nordwesten


ENTWURF

Sporthalle

1:25

27.08.20

DIN A2

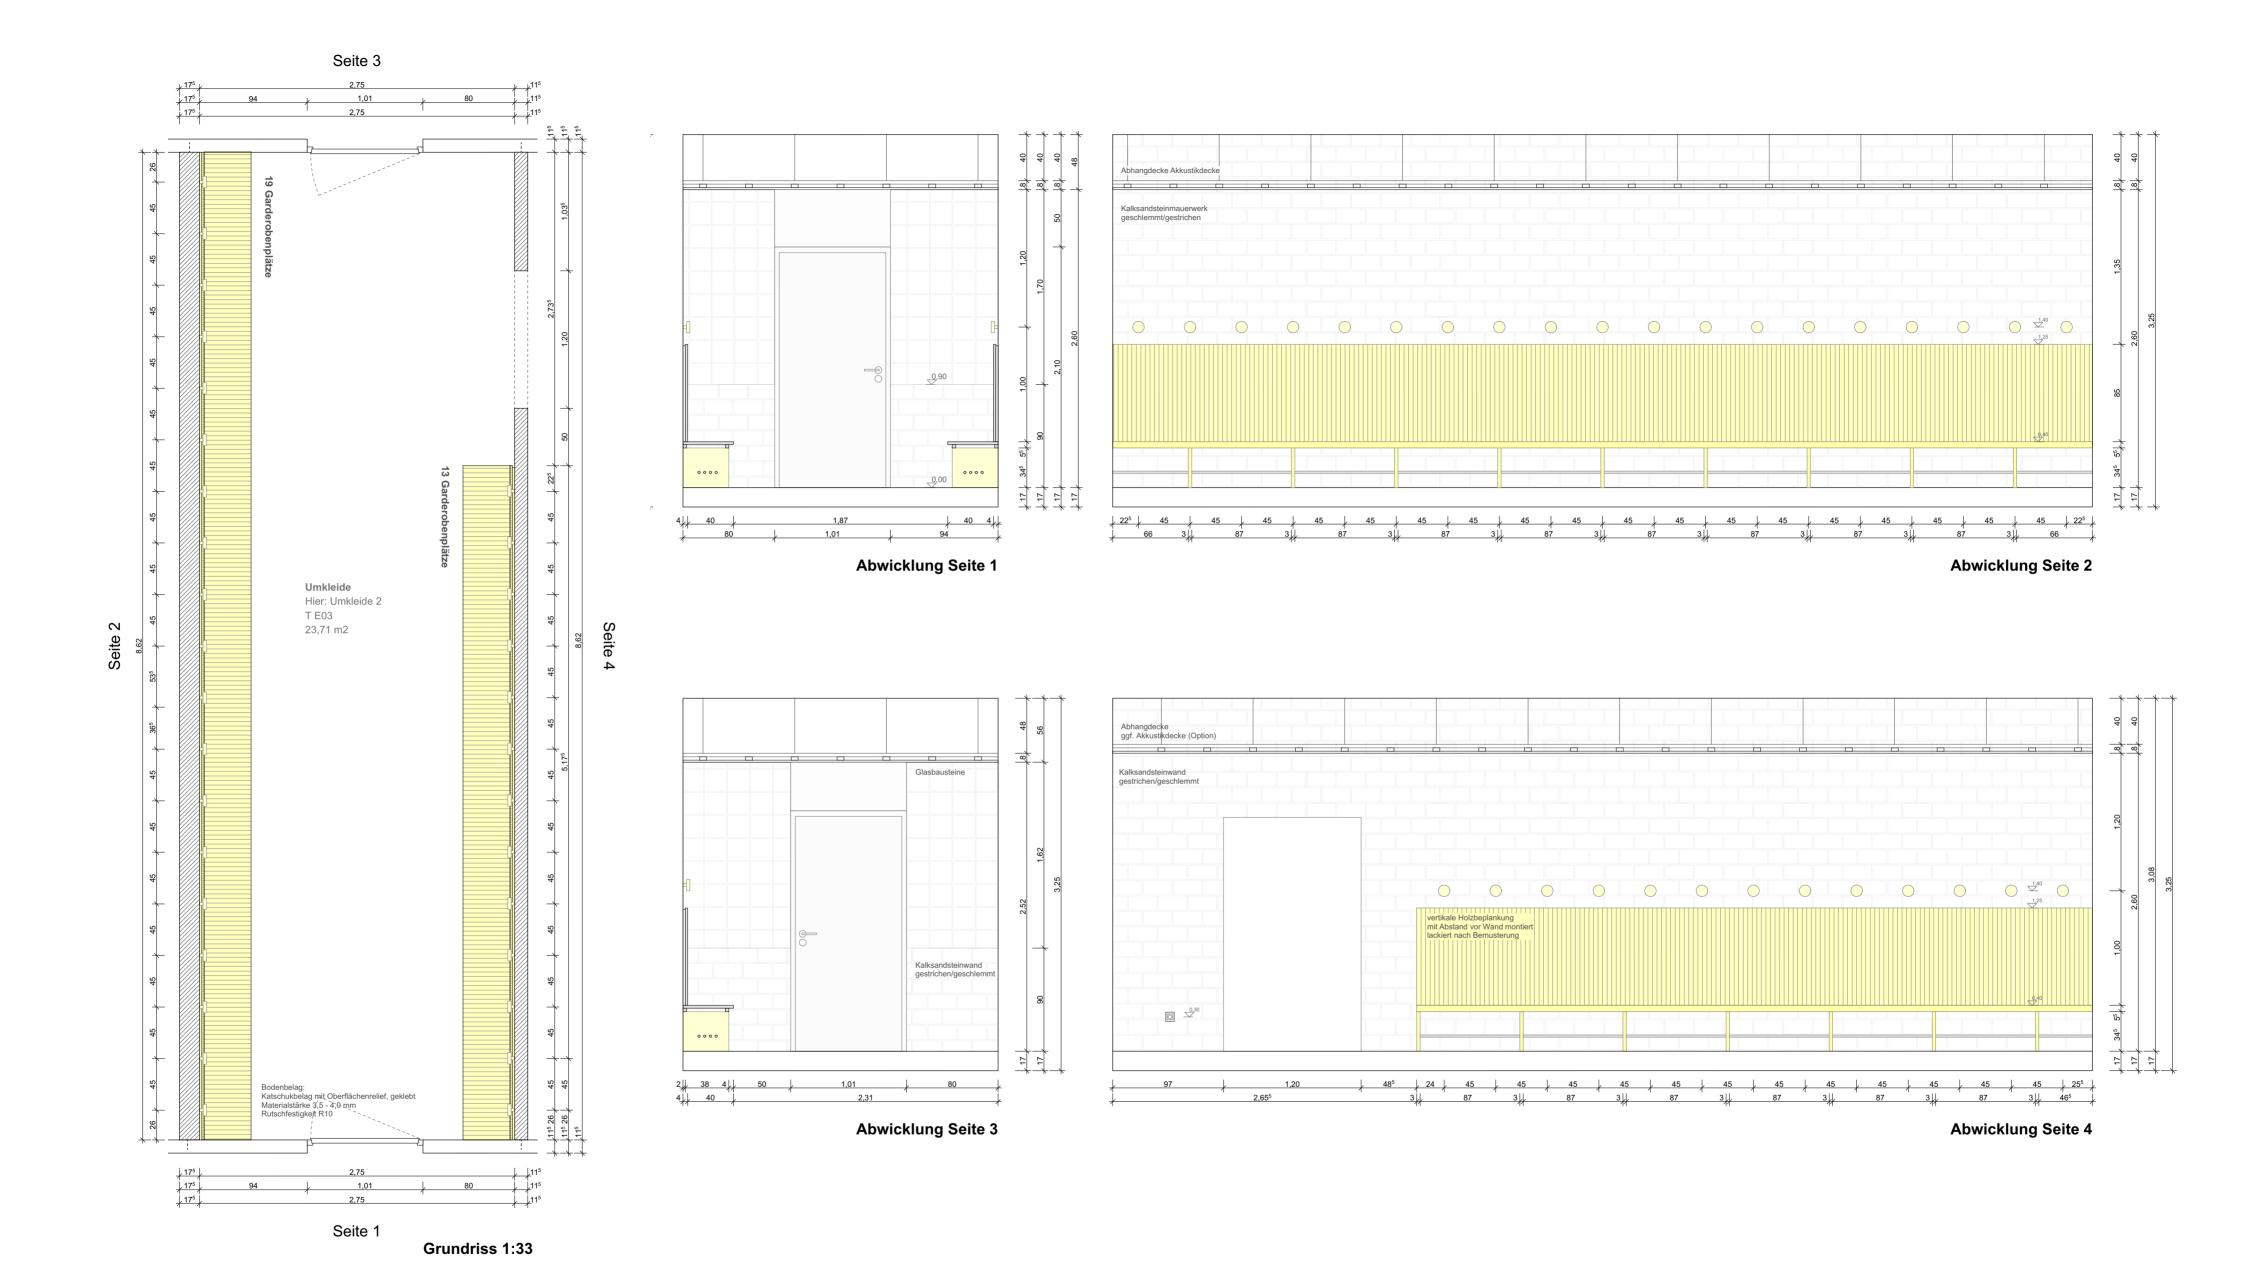

Umkleide	Sporthalle
ENTWURF	1:33
Stadt Landshut - Neubau Grundschule Nordwesten	14.08.20
STUDIO LEUSCHNER	DIN A2