




Lageplan M 1:1000

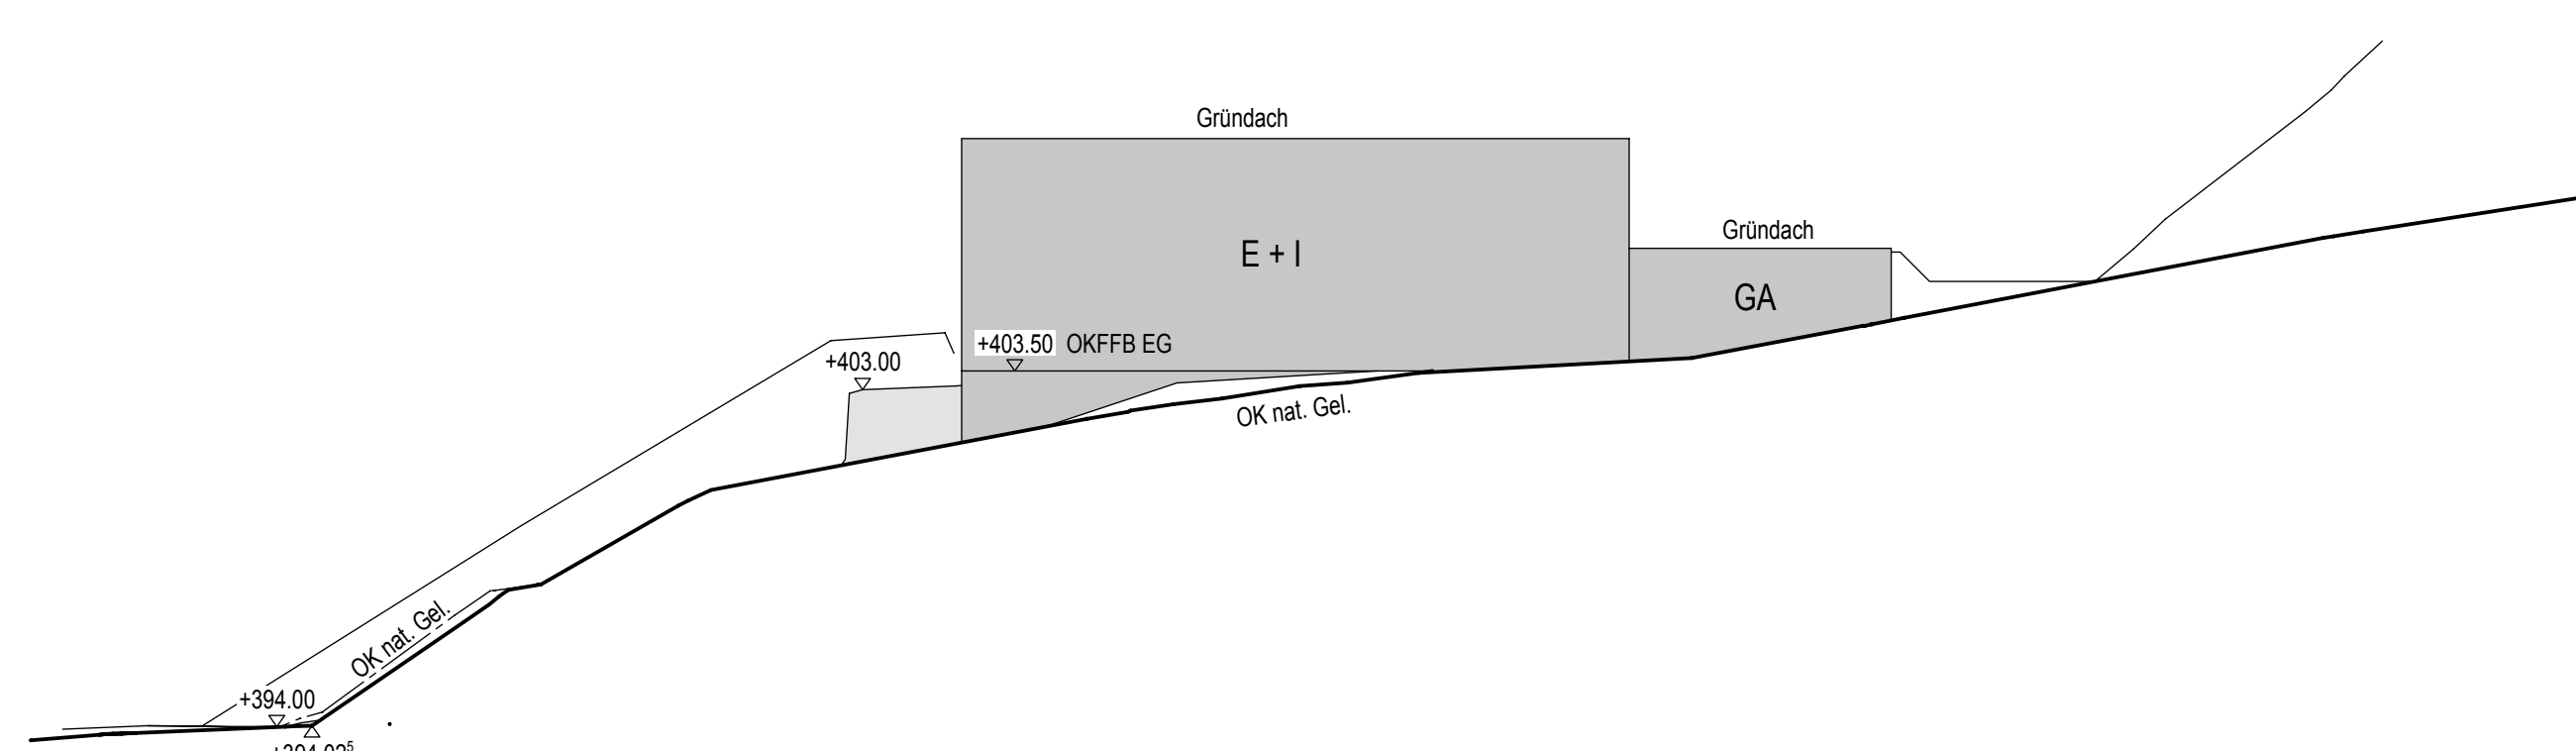


Schnitt 1-1

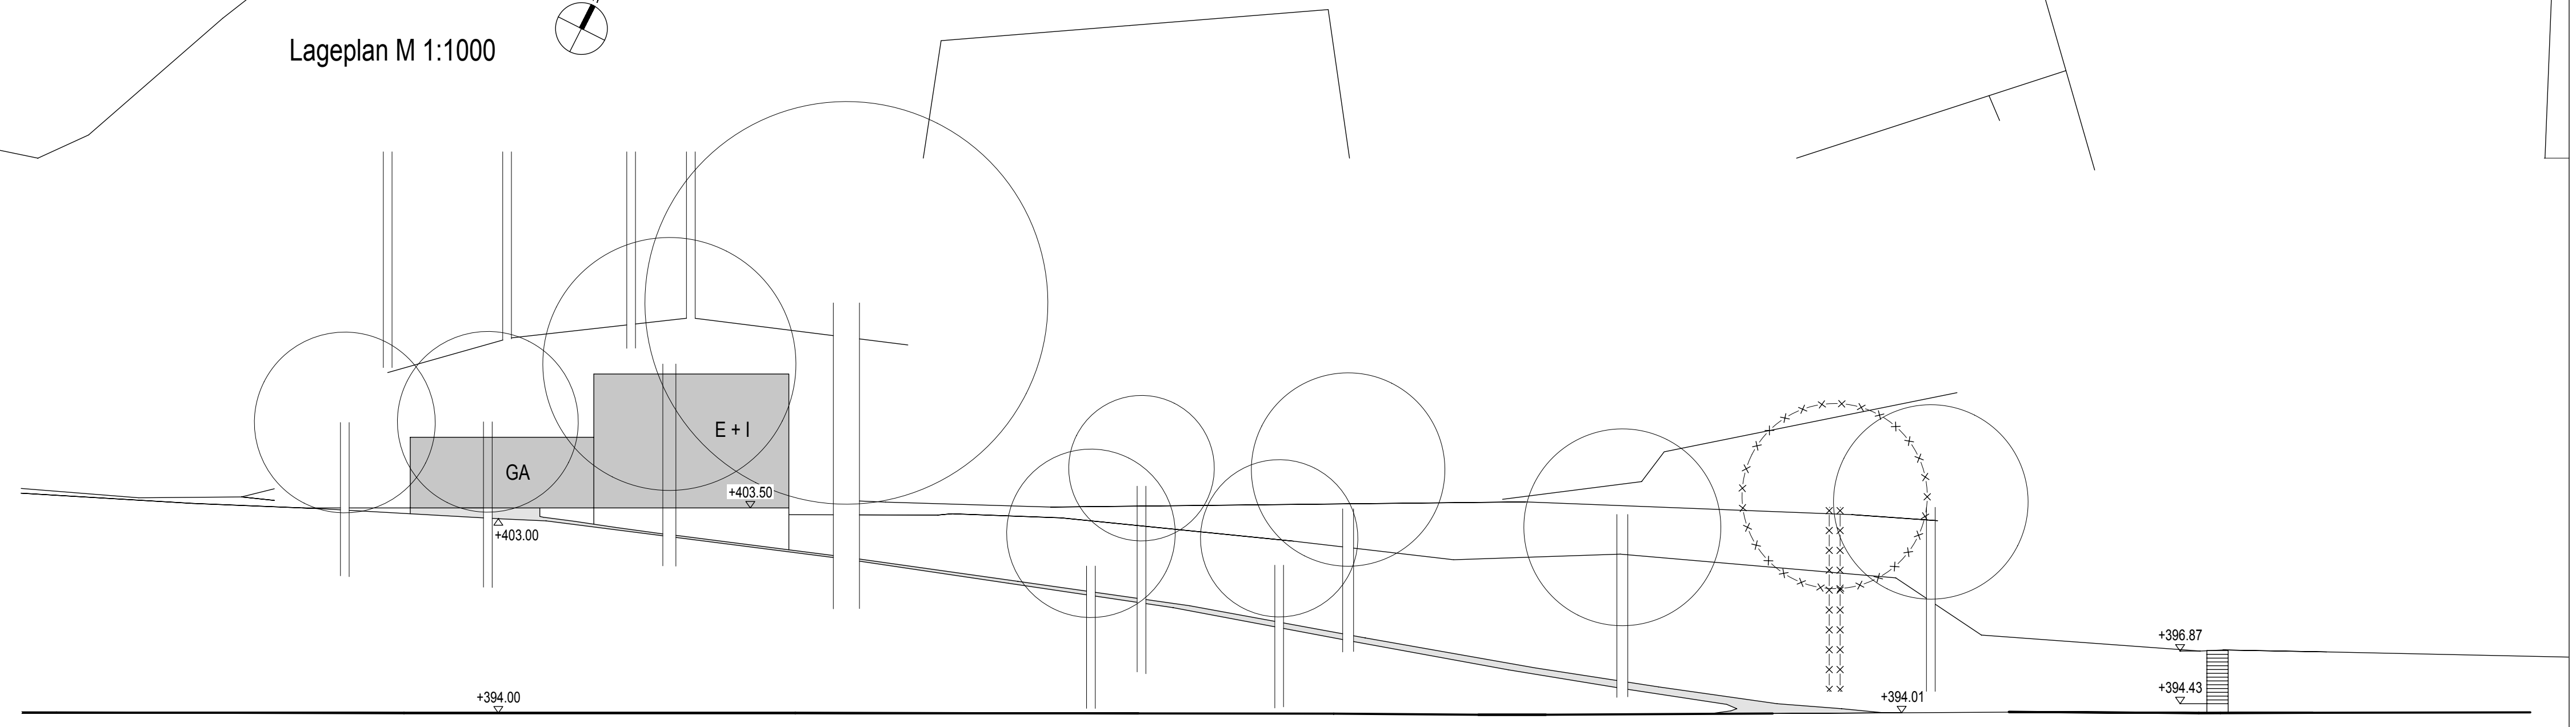


Nordwestansicht

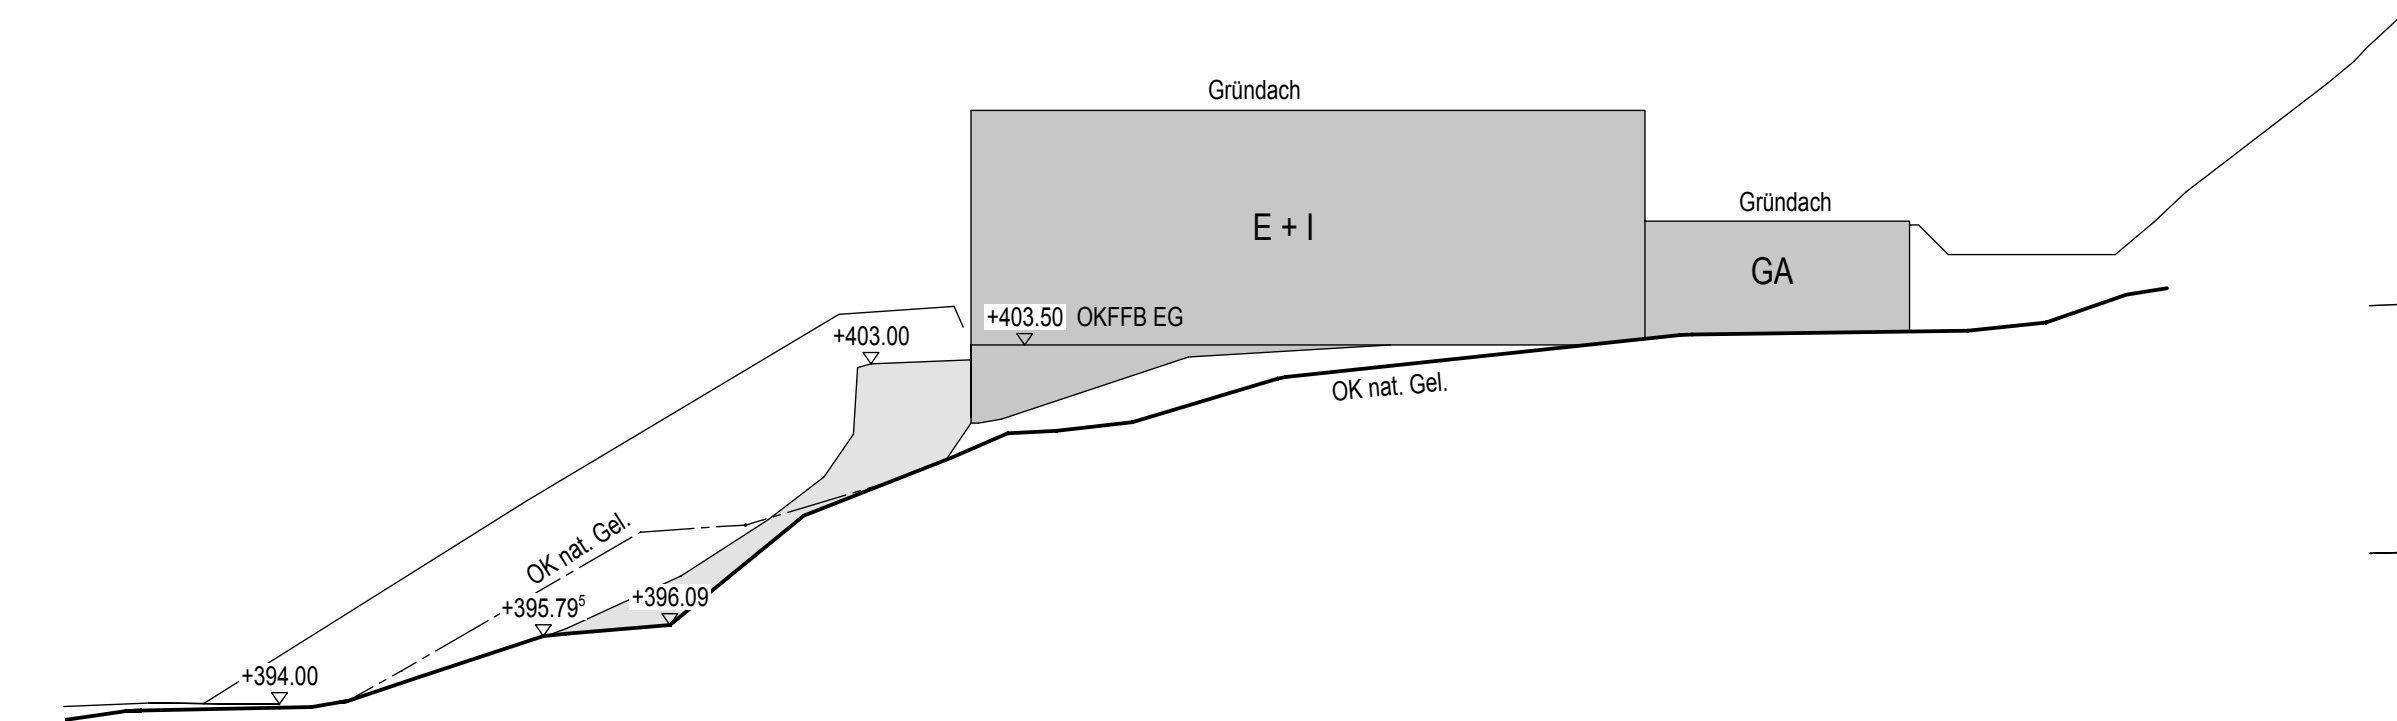


Schnitt 2-2

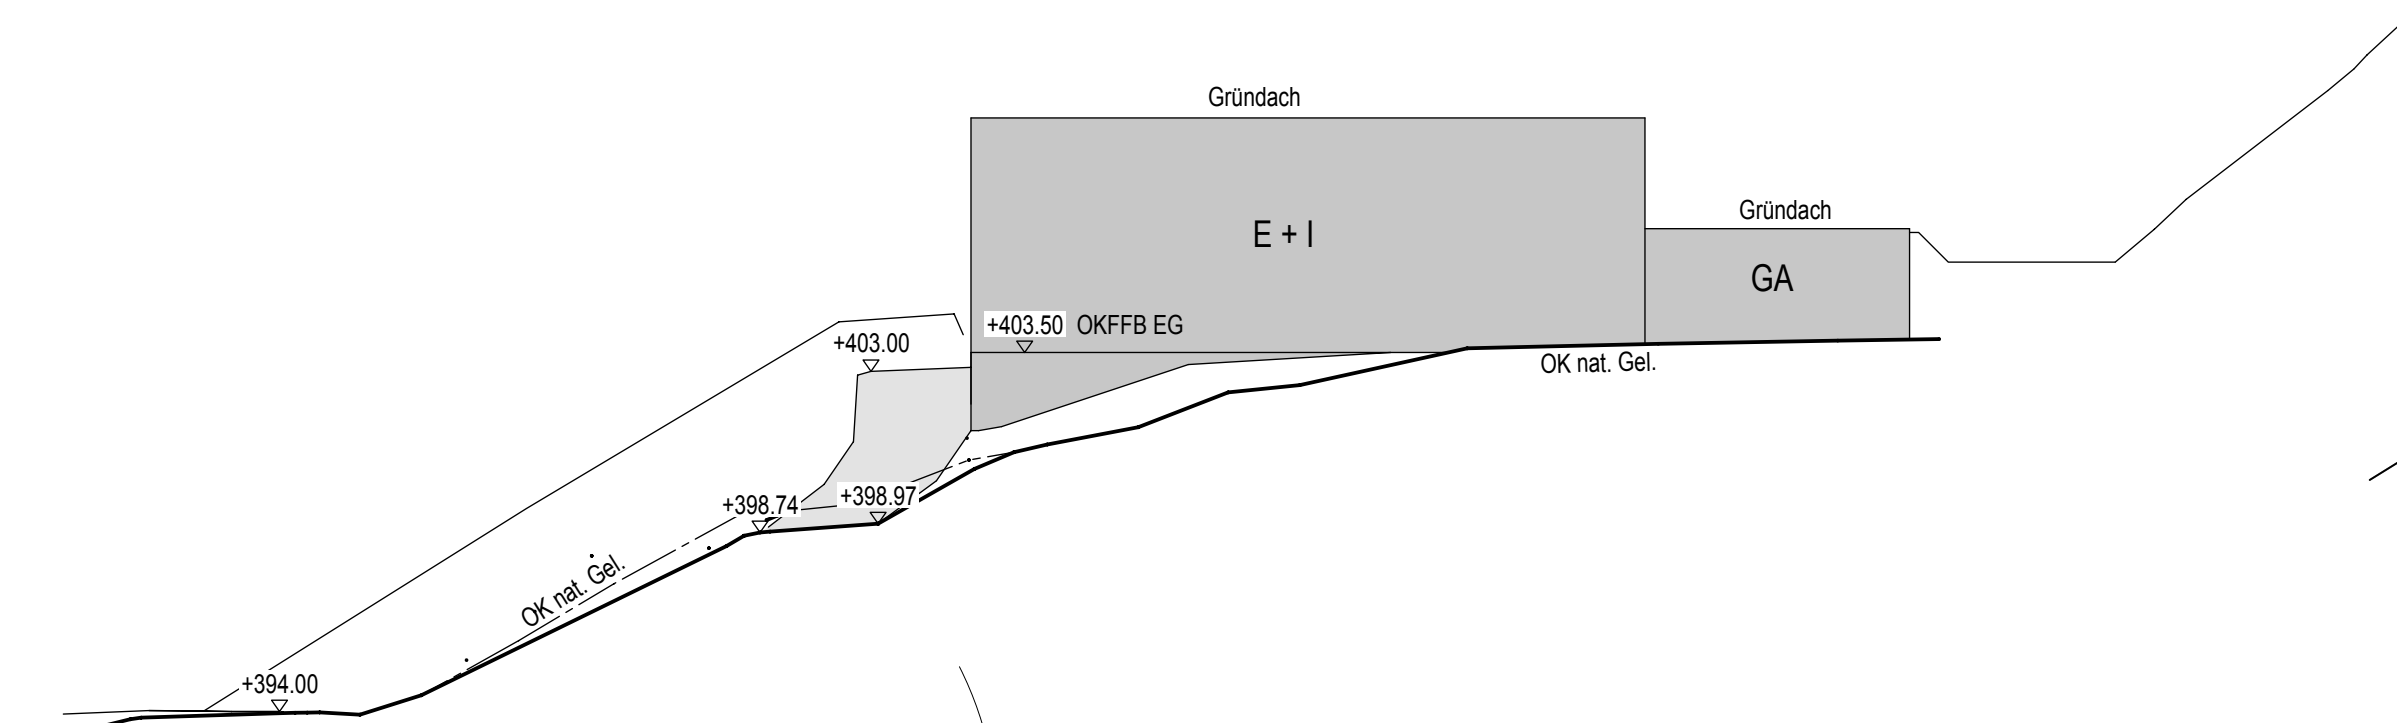


Schnitt 3-3

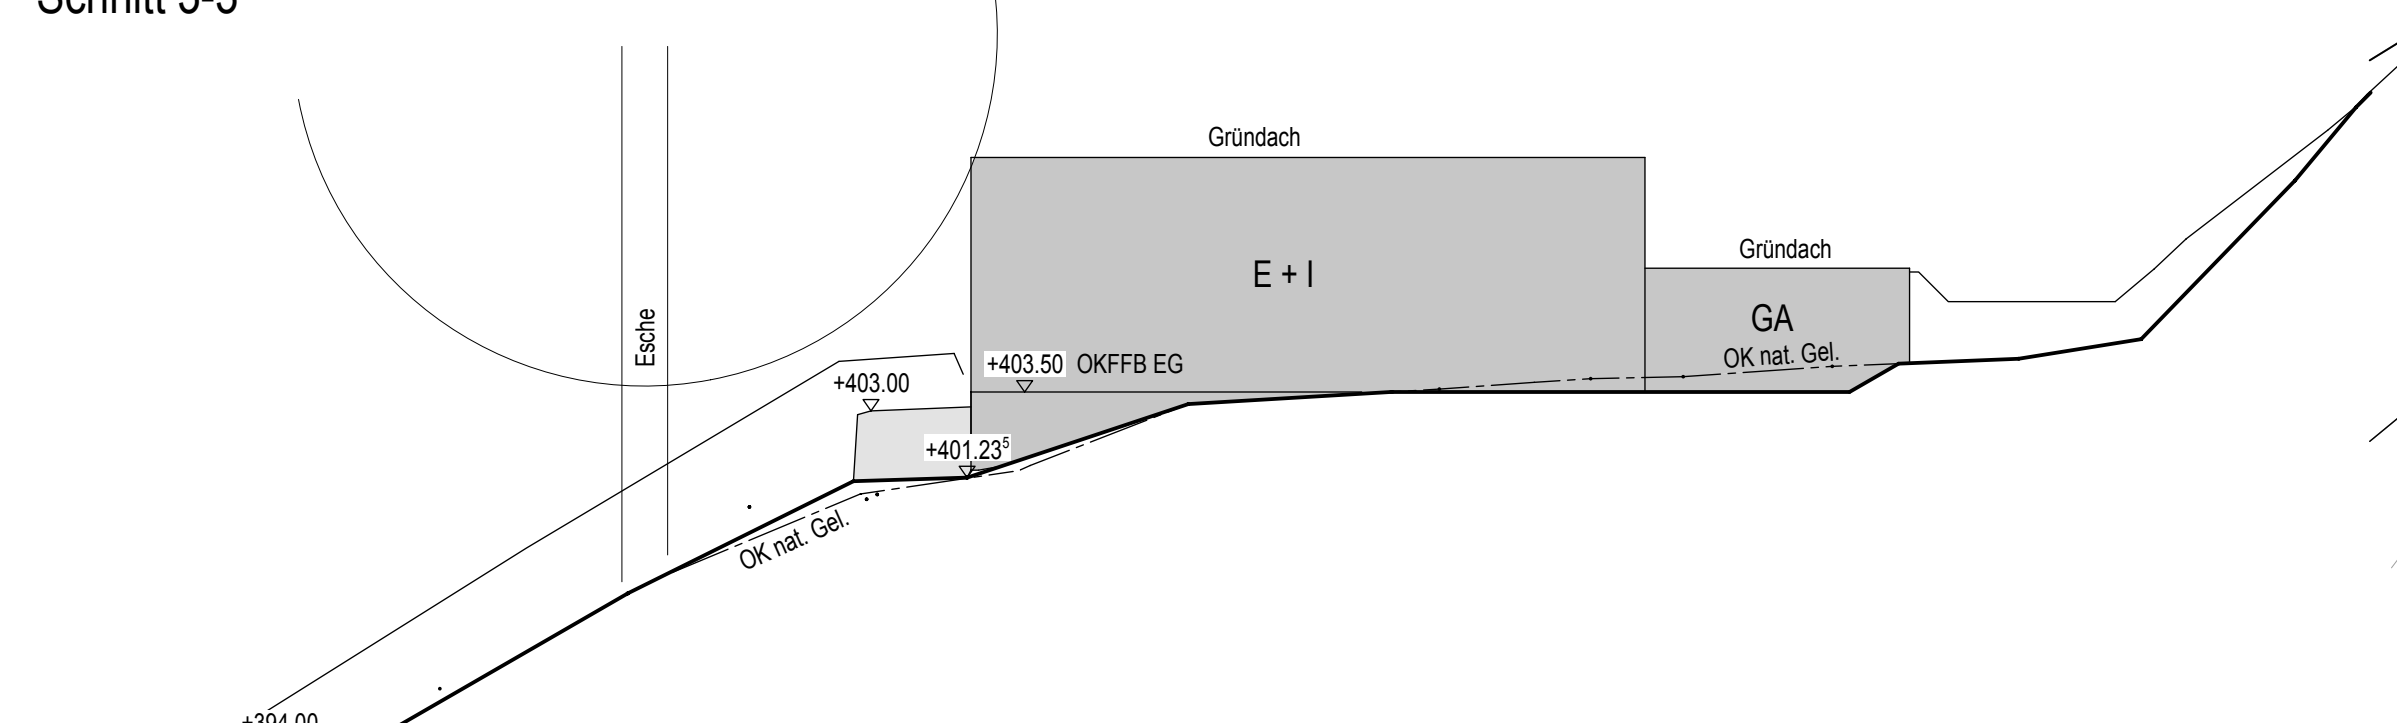


Schnitt 4-4

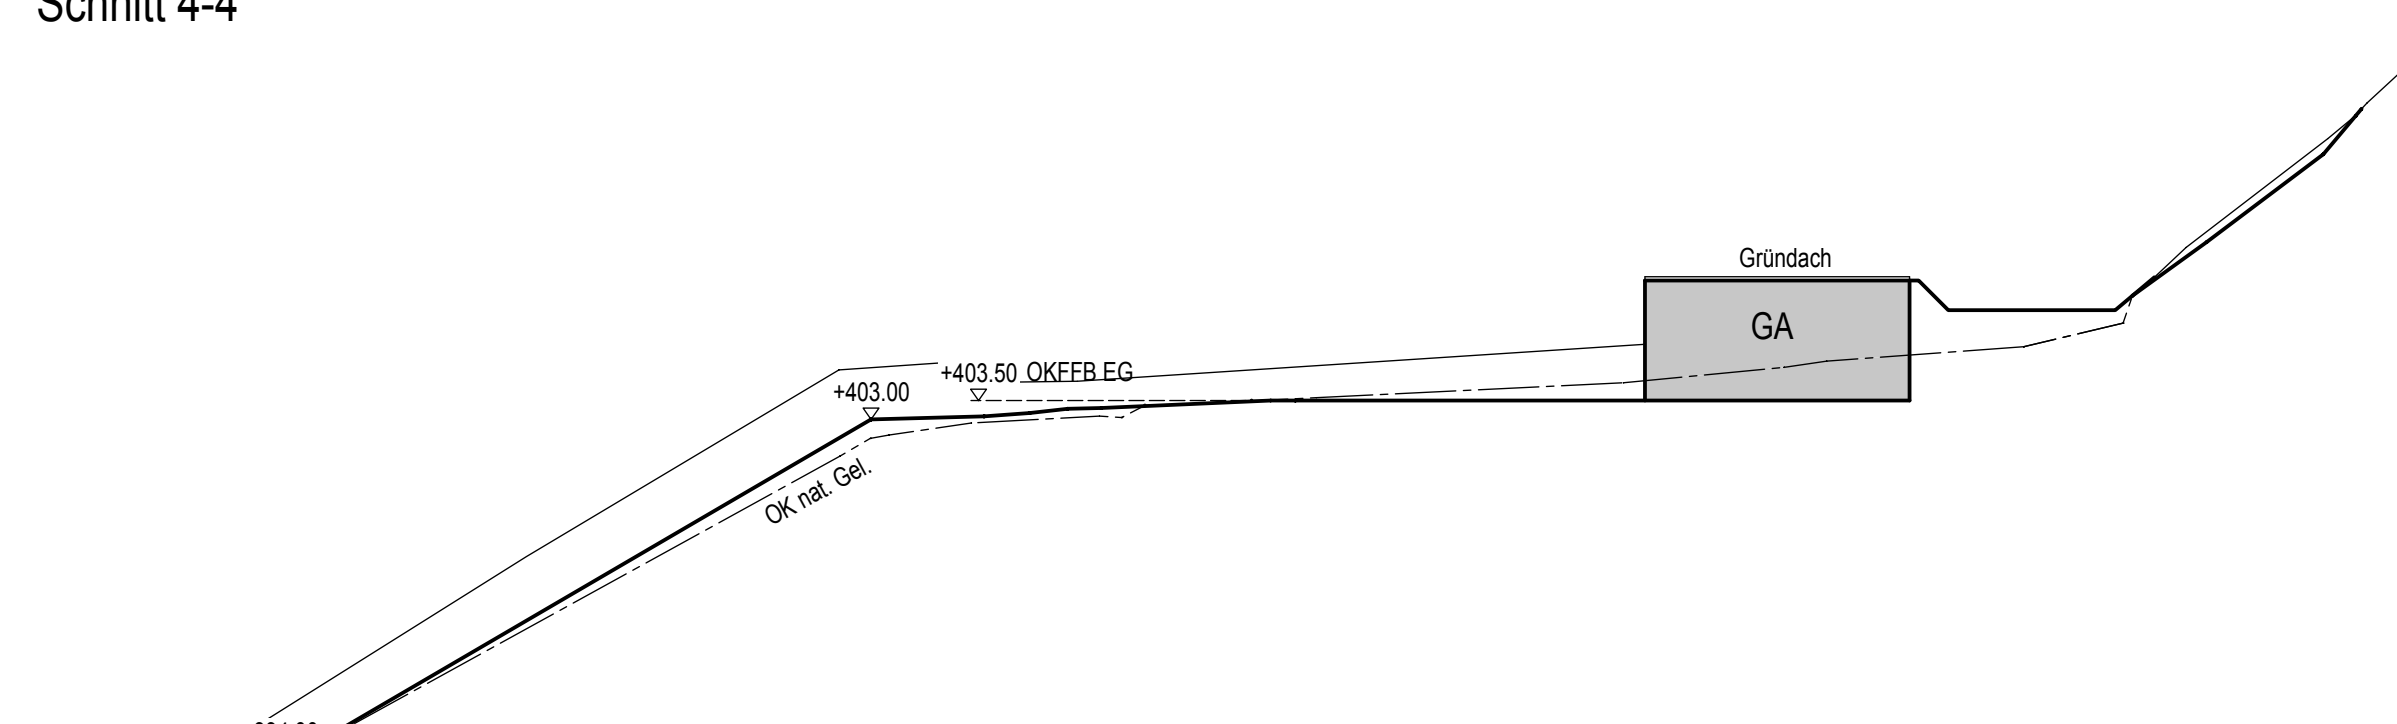

Schnitt 5-5

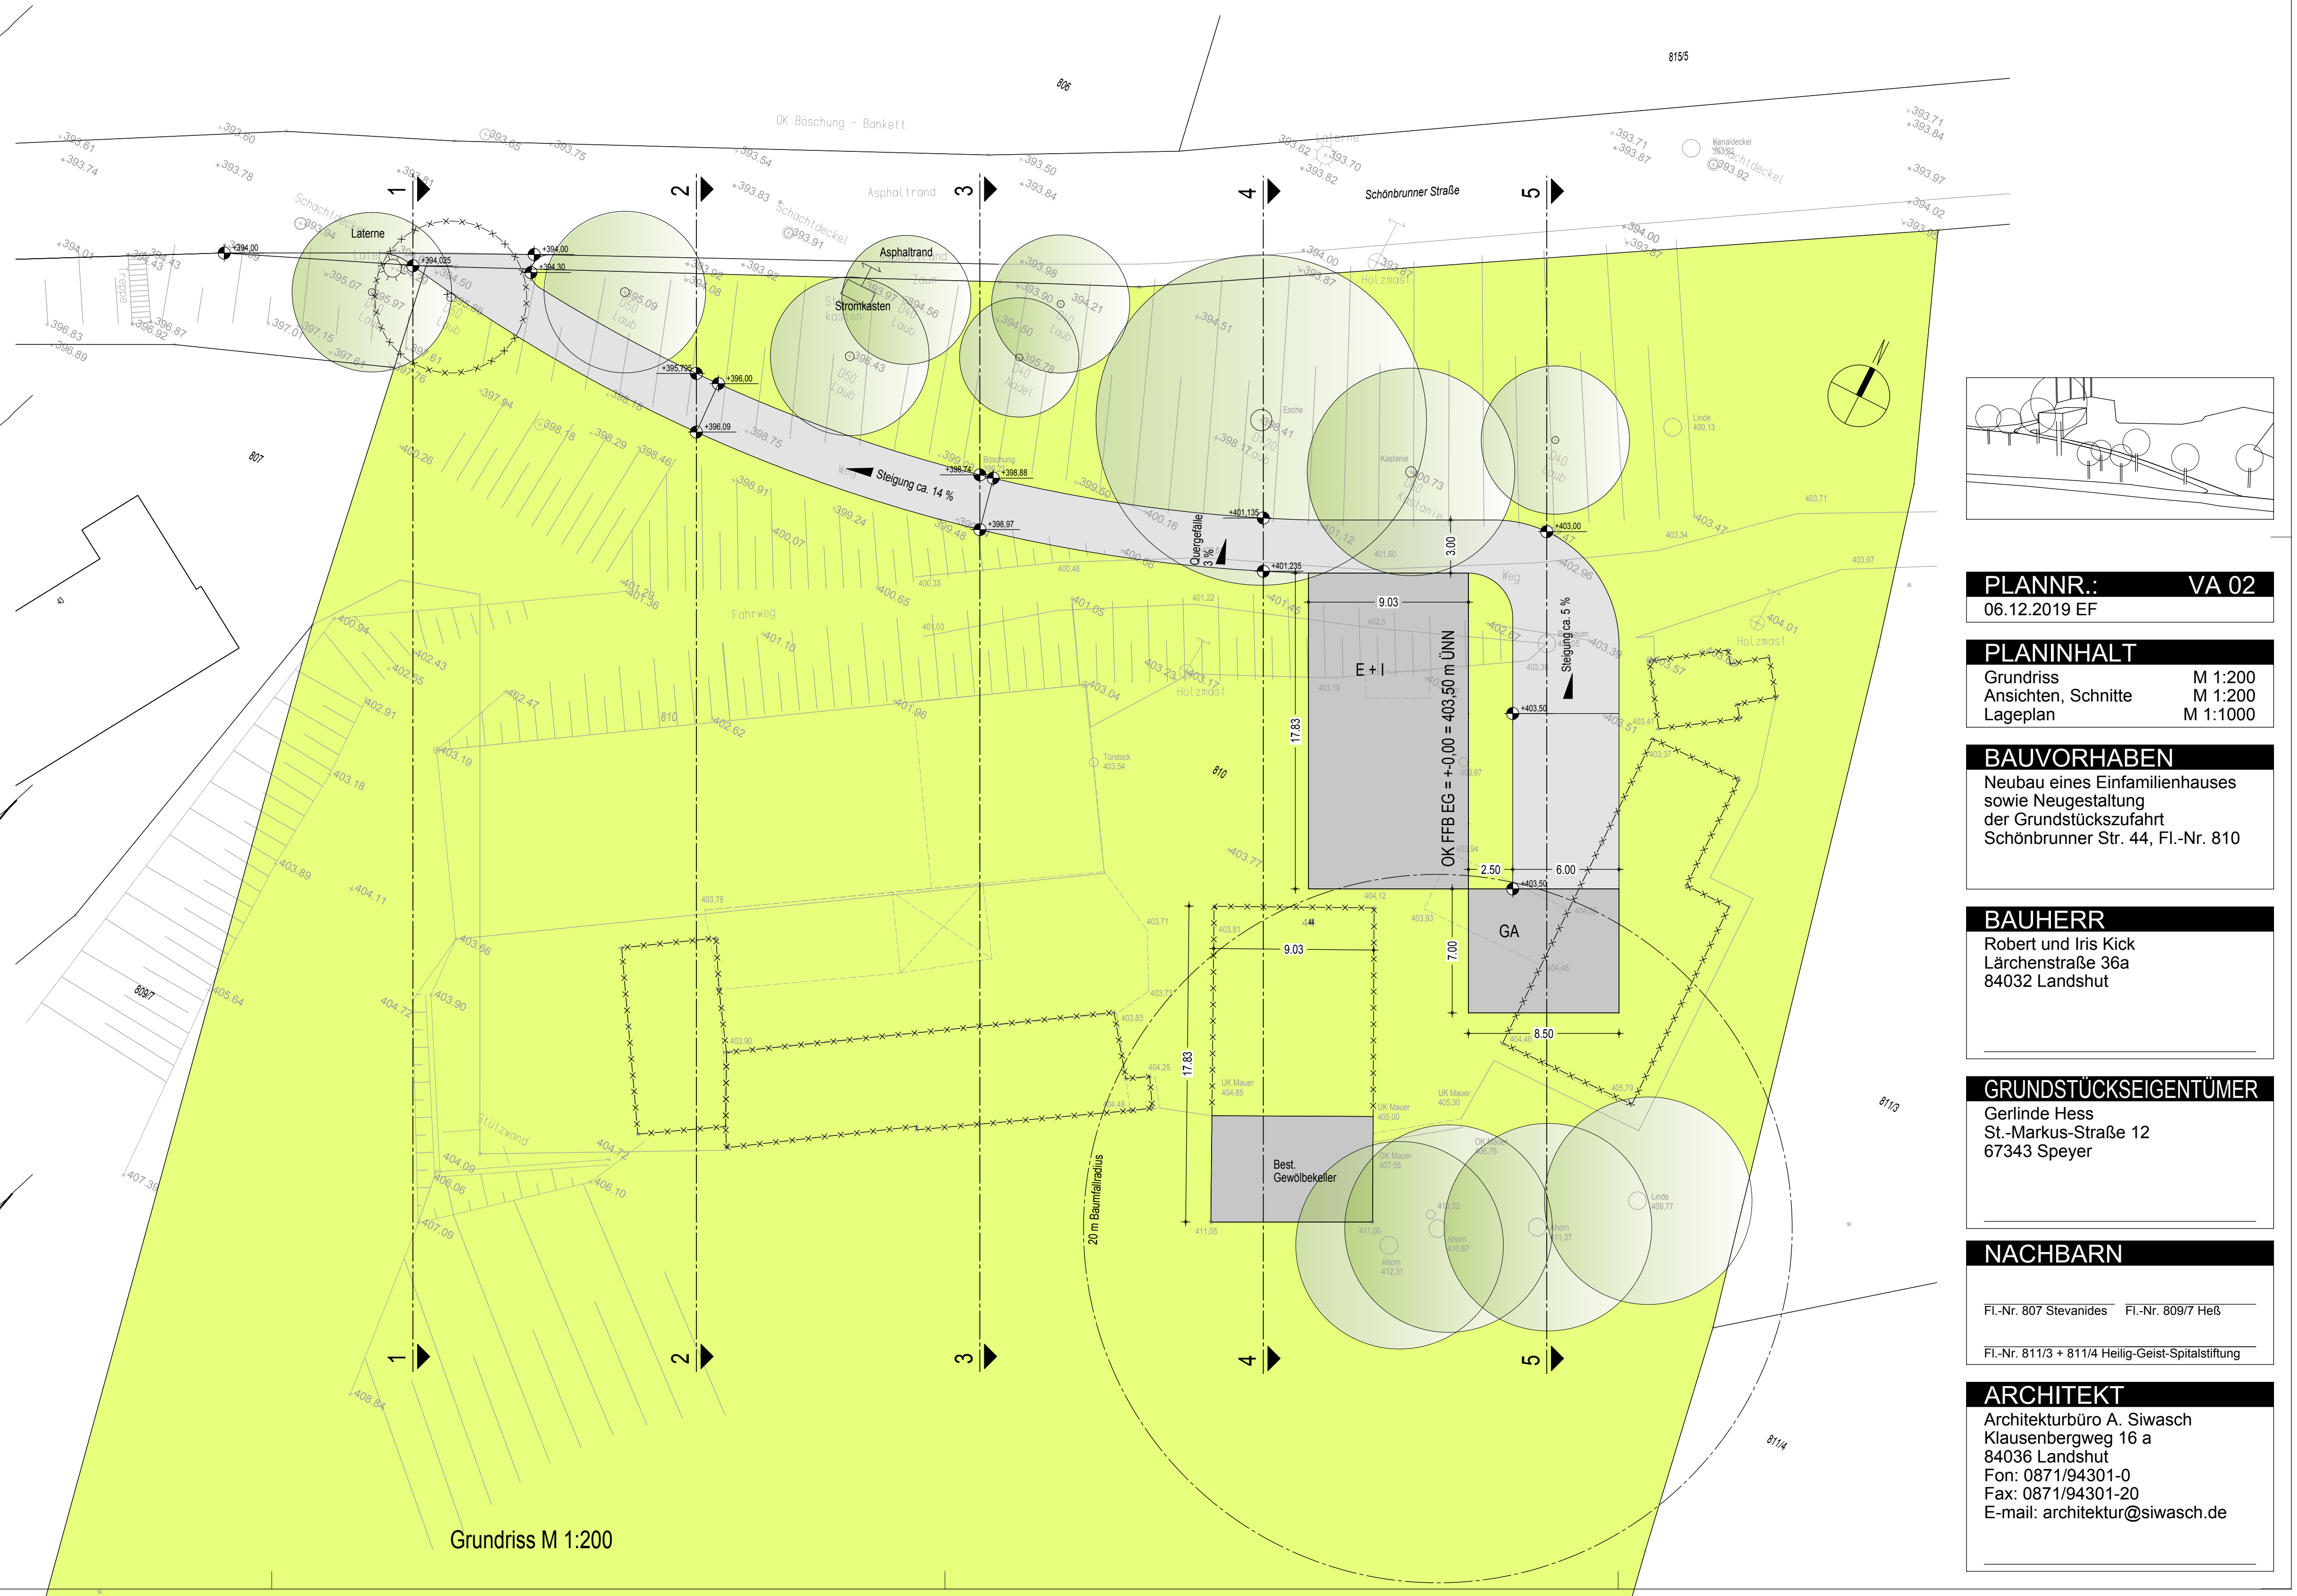

Grundriss M 1:200

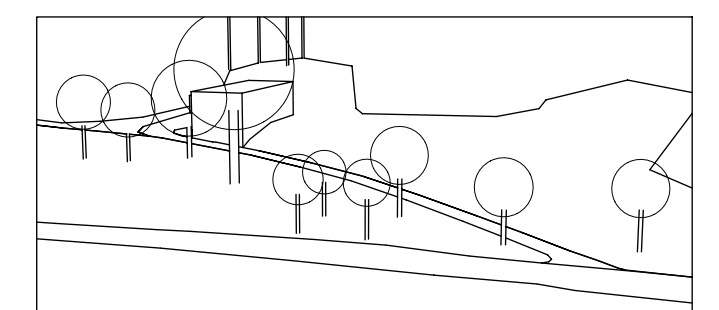

PLANNR.: VA 02
06.12.2019 EF

PLANINHALT
Grundriss M 1:200
Ansichten, Schnitte M 1:200
Lageplan M 1:1000

BAUVORHABEN
Neubau eines Einfamilienhauses
sowie Neugestaltung
der Grundstückszufahrt
Schönbrunner Str. 44, Fl.-Nr. 810

BAUHERR
Robert und Iris Kick
Lärchenstraße 36a
84032 Landshut

GRUNDSTÜCKSEIGENTÜMER
Gerlinde Hess
St.-Markus-Straße 12
67343 Speyer

NACHBARN
Fl.-Nr. 807 Stevanides Fl.-Nr. 809/7 Heß
Fl.-Nr. 811/3 + 811/4 Heilig-Geist-Spitalsiftung

ARCHITEKT
Architekturbüro A. Siwasch
Klausenbergweg 16 a
84036 Landshut
Fon: 0871/94301-0
Fax: 0871/94301-20
E-mail: architektur@siwasch.de