




TOP 02

Konzeptstudie Pulverturmstraße | Brauhausareal



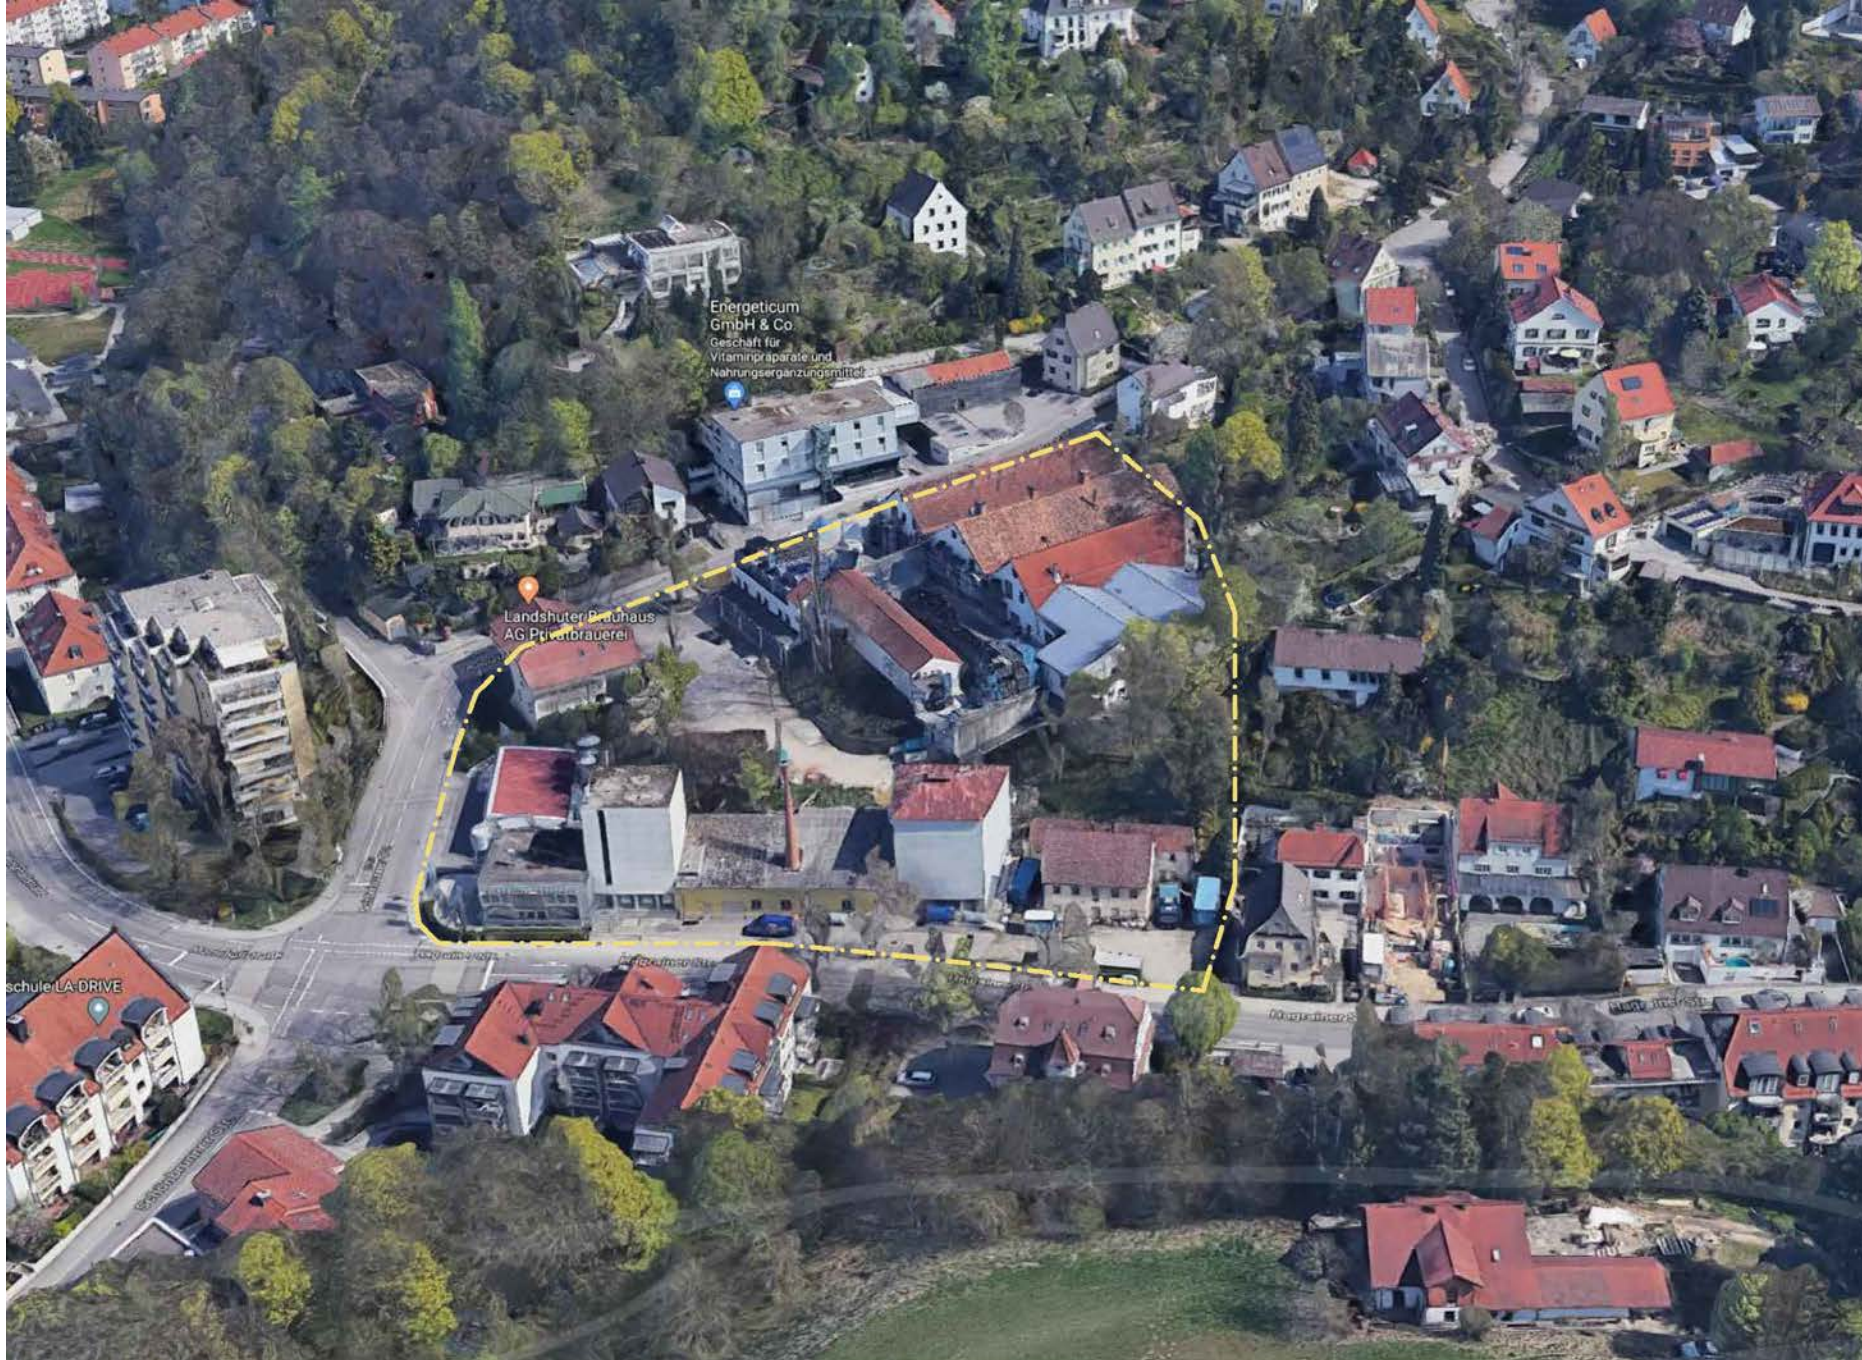



Konzeptstudie Pulverturmstraße | Brauhausareal

1. Platz





2. Platz






2. Platz

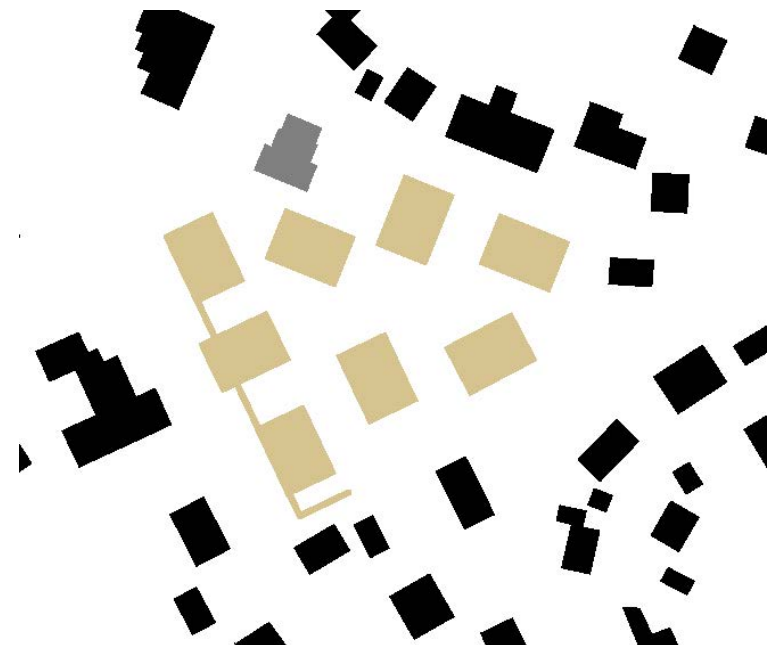

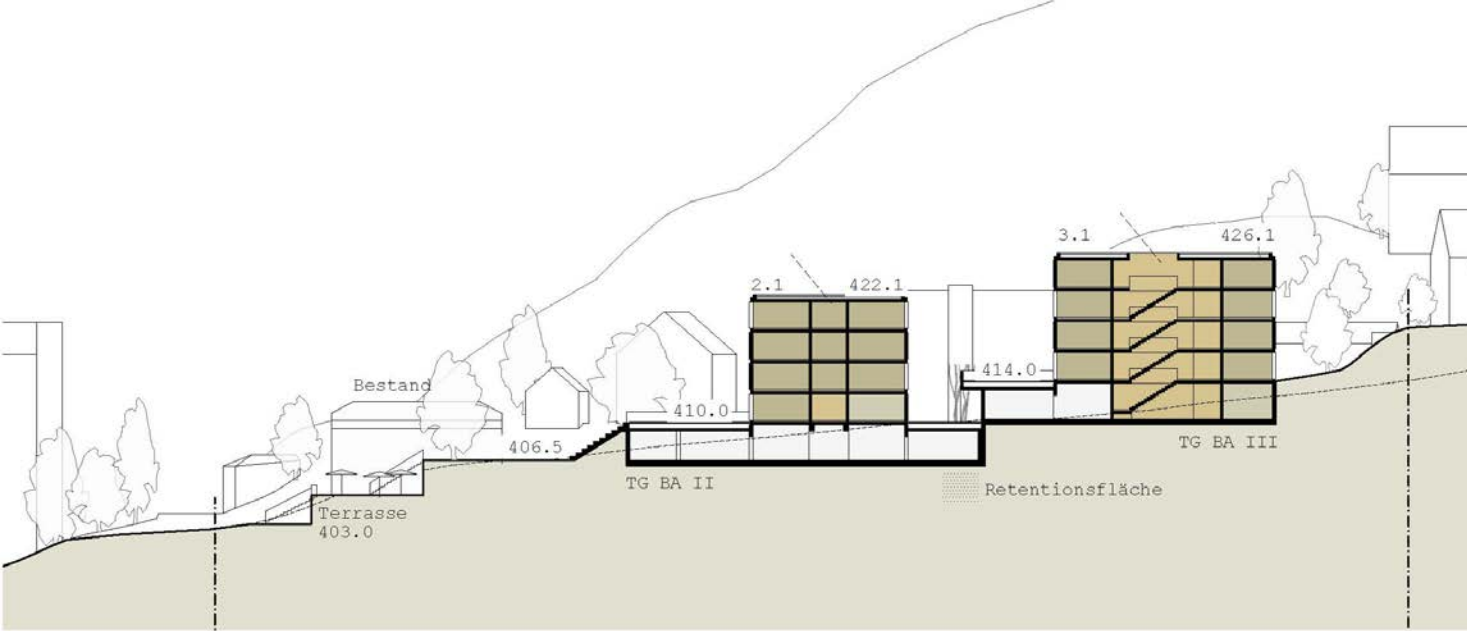

Schnitt A-A M 1:500

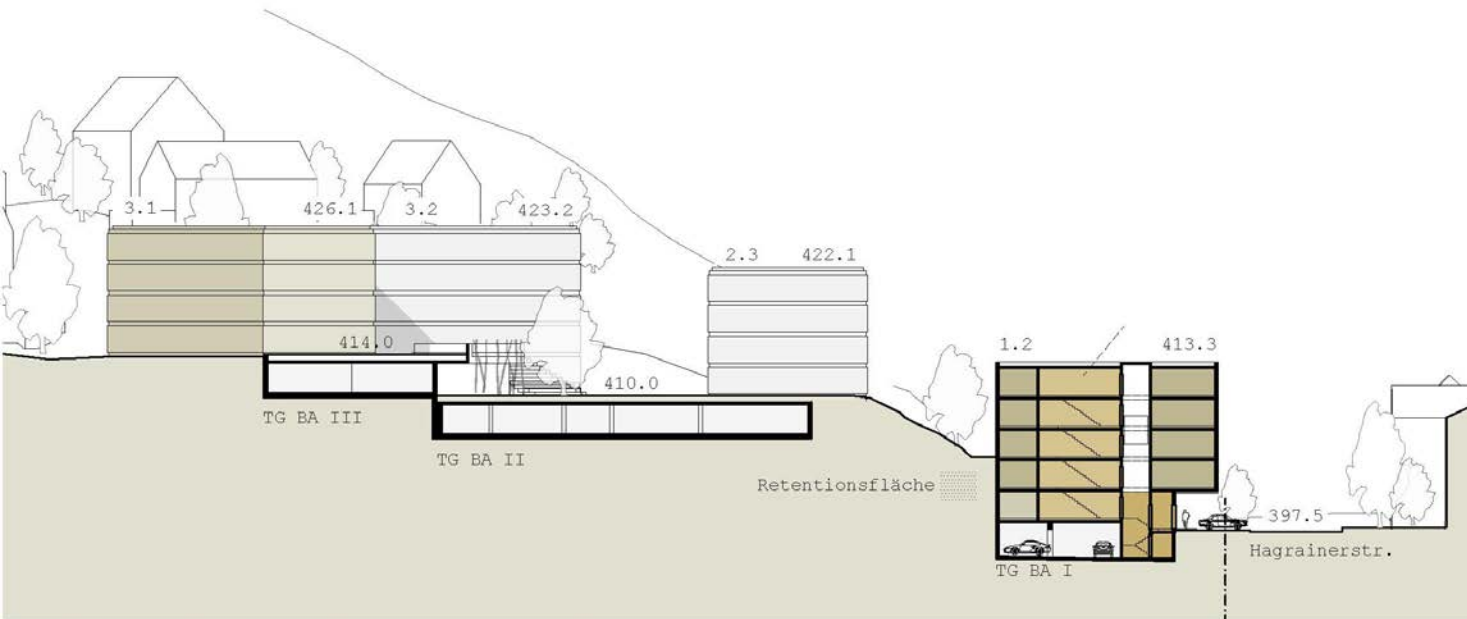



Teilschnitt B-B



Tiefgarage BA I



Konzeptstudie Pulverturmstraße | Brauhausareal 1. Platz








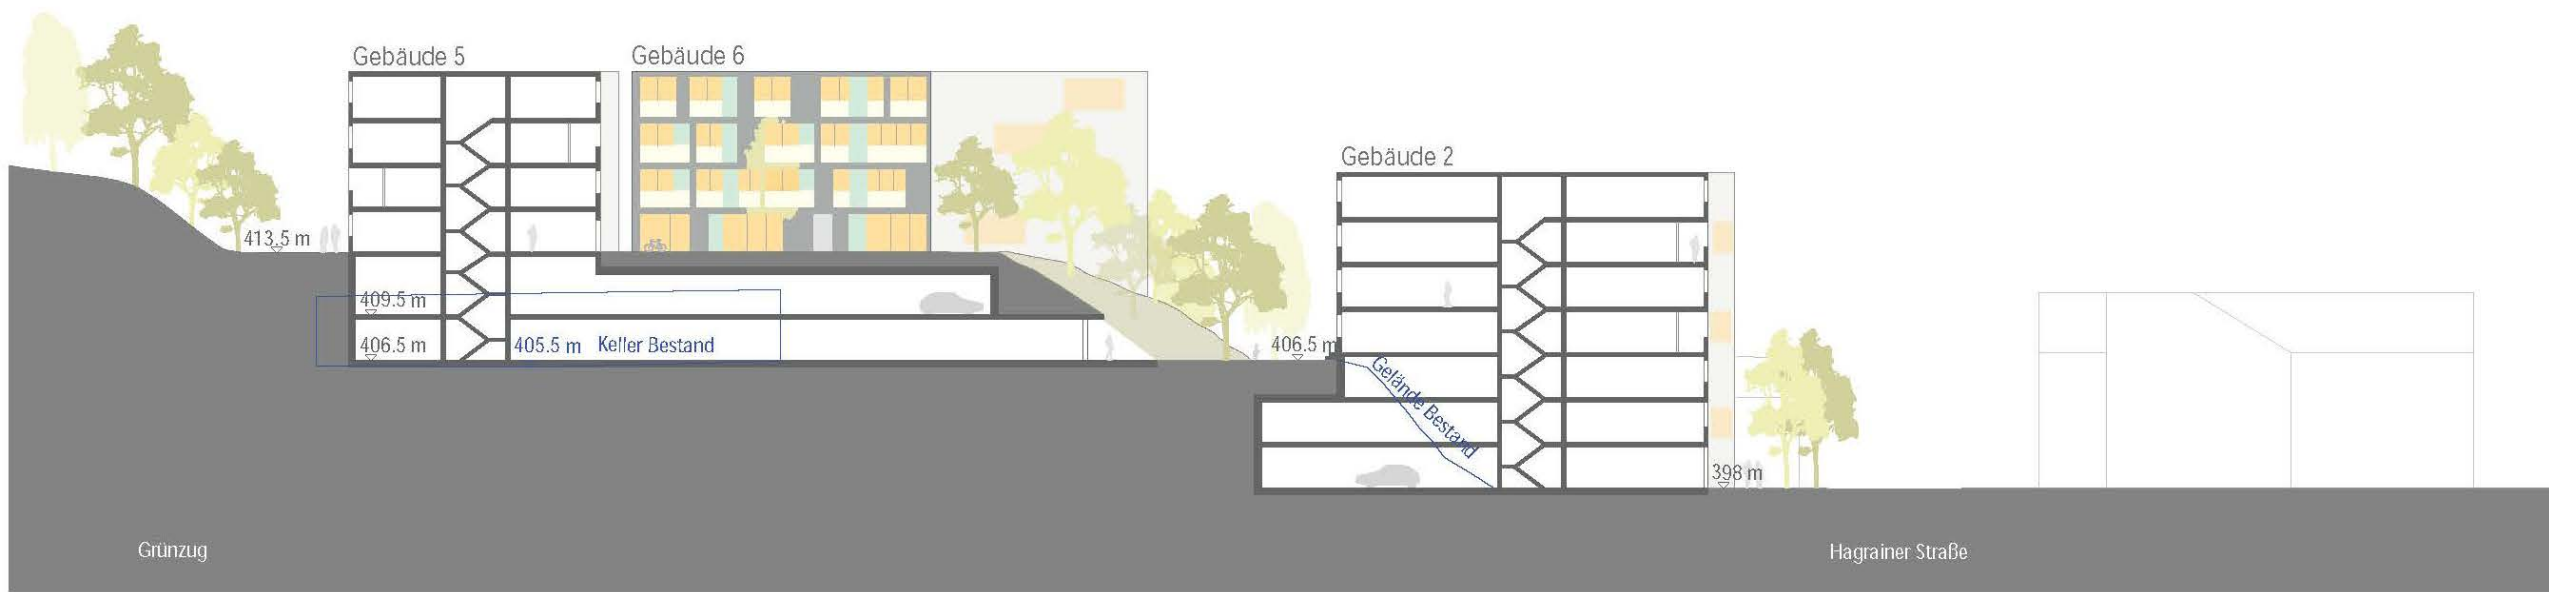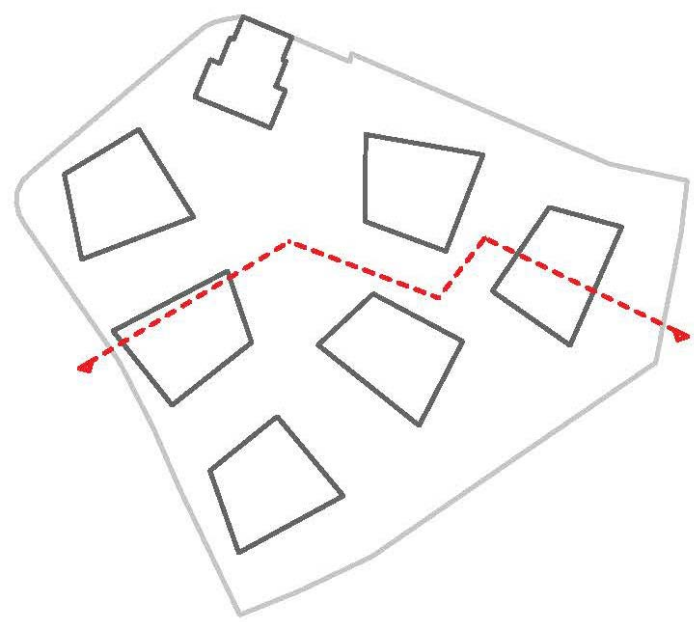

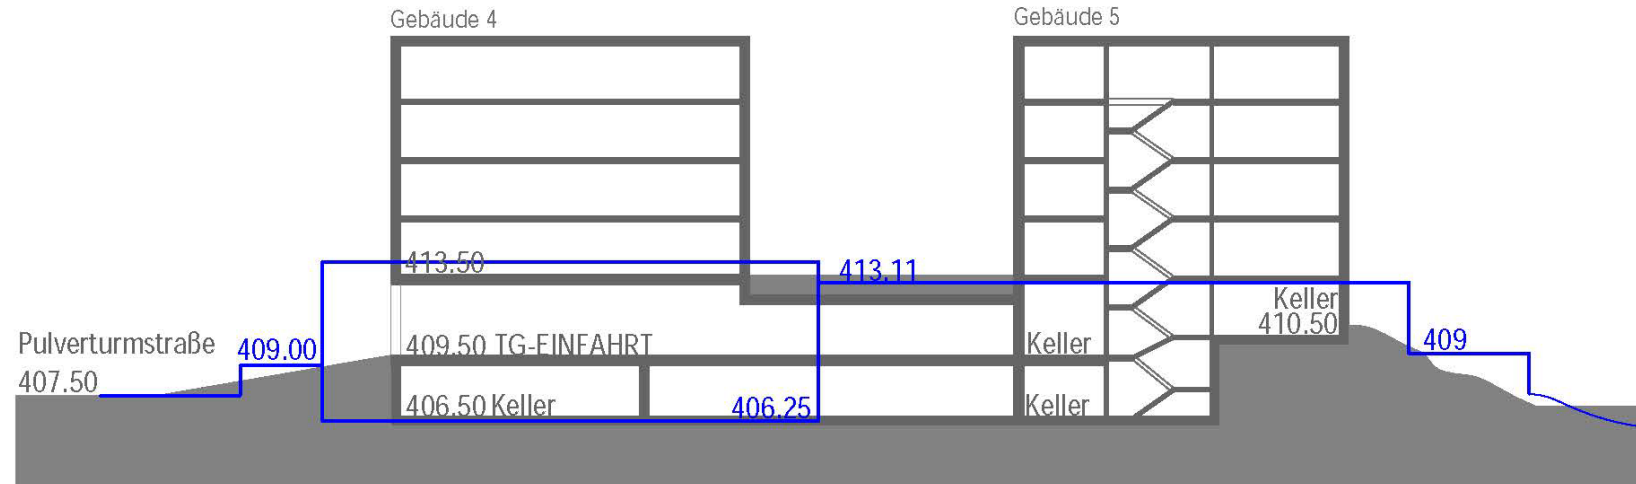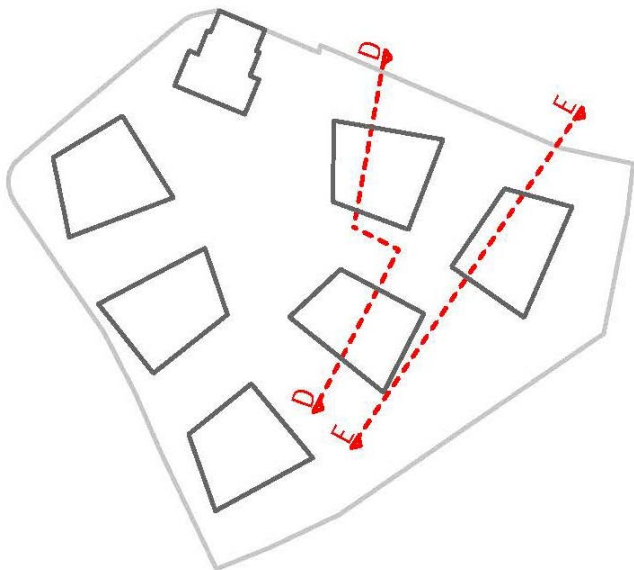

Schnitt D-D

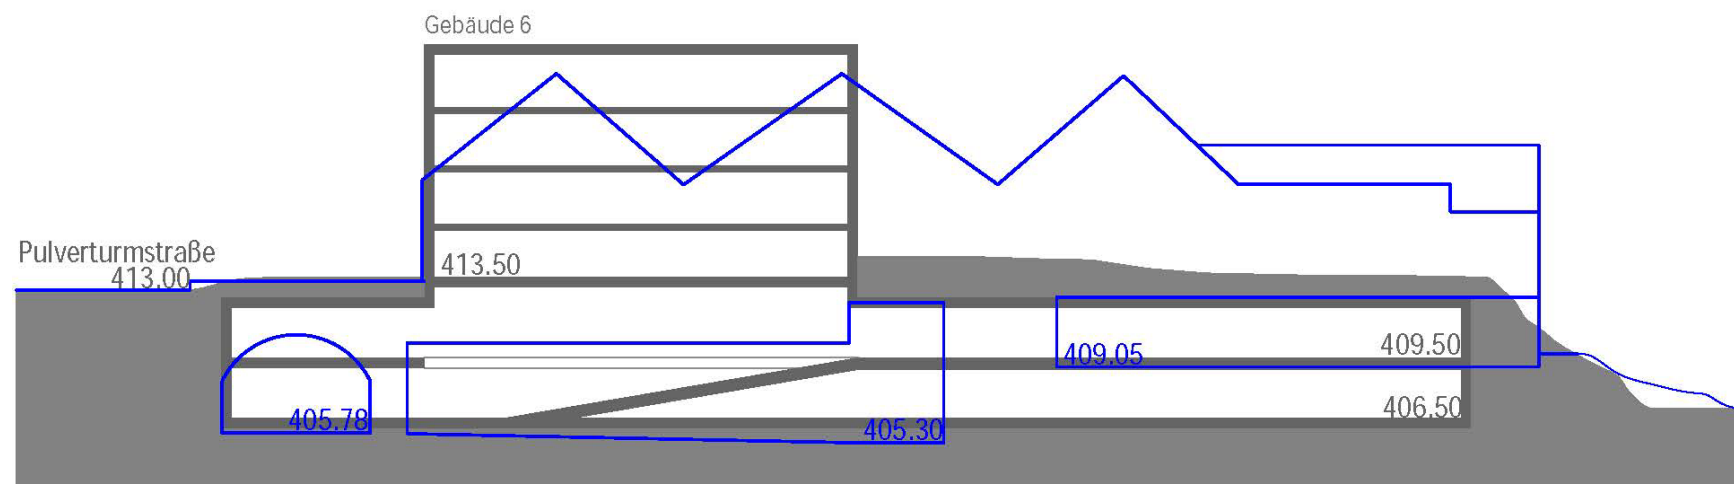

Schnitt E-E



GEBÄUDE 1-3

79 Wohneinheiten (gezählt)

TG 1

notwendig 119 Stellplätze
vorhanden 54 Stellplätze
(65 Stellplätze TG 2)

RAD + KELLER + MÜLL

notwendig 1.179 m²
vorhanden 1.180 m²

Gebäude 1

27 WE / Gebäude (gezählt)

PKW 1,5 PKW / WE -> 40,5 PKW

RAD 2 Räder / WE -> 54 Räder
2,1 m² / Rad -> 113 m²

KELLER 10 m² / WE -> 270 m²

MÜLL 2,5 Bewohner / WE
45 l / Person / Woche
5 m² / 1200l -> 13 m²

Gebäude 2

25 WE / Gebäude (gezählt)

PKW 1,5 PKW / WE -> 37,5 PKW

RAD 2 Räder / WE -> 50 Räder
2,1 m² / Rad -> 105 m²

KELLER 10 m² / WE -> 270 m²

MÜLL 2,5 Bewohner / WE
45 l / Person / Woche
5 m² / 1200l -> 12 m²

Gebäude 3

27 WE / Gebäude (gezählt)


PKW 1,5 PKW / WE -> 40,5 PKW

RAD 2 Räder / WE -> 54 Räder
2,1 m² / Rad -> 113 m²

KELLER 10 m² / WE -> 270 m²

MÜLL 2,5 Bewohner / WE
45 l / Person / Woche
5 m² / 1200l -> 13 m²



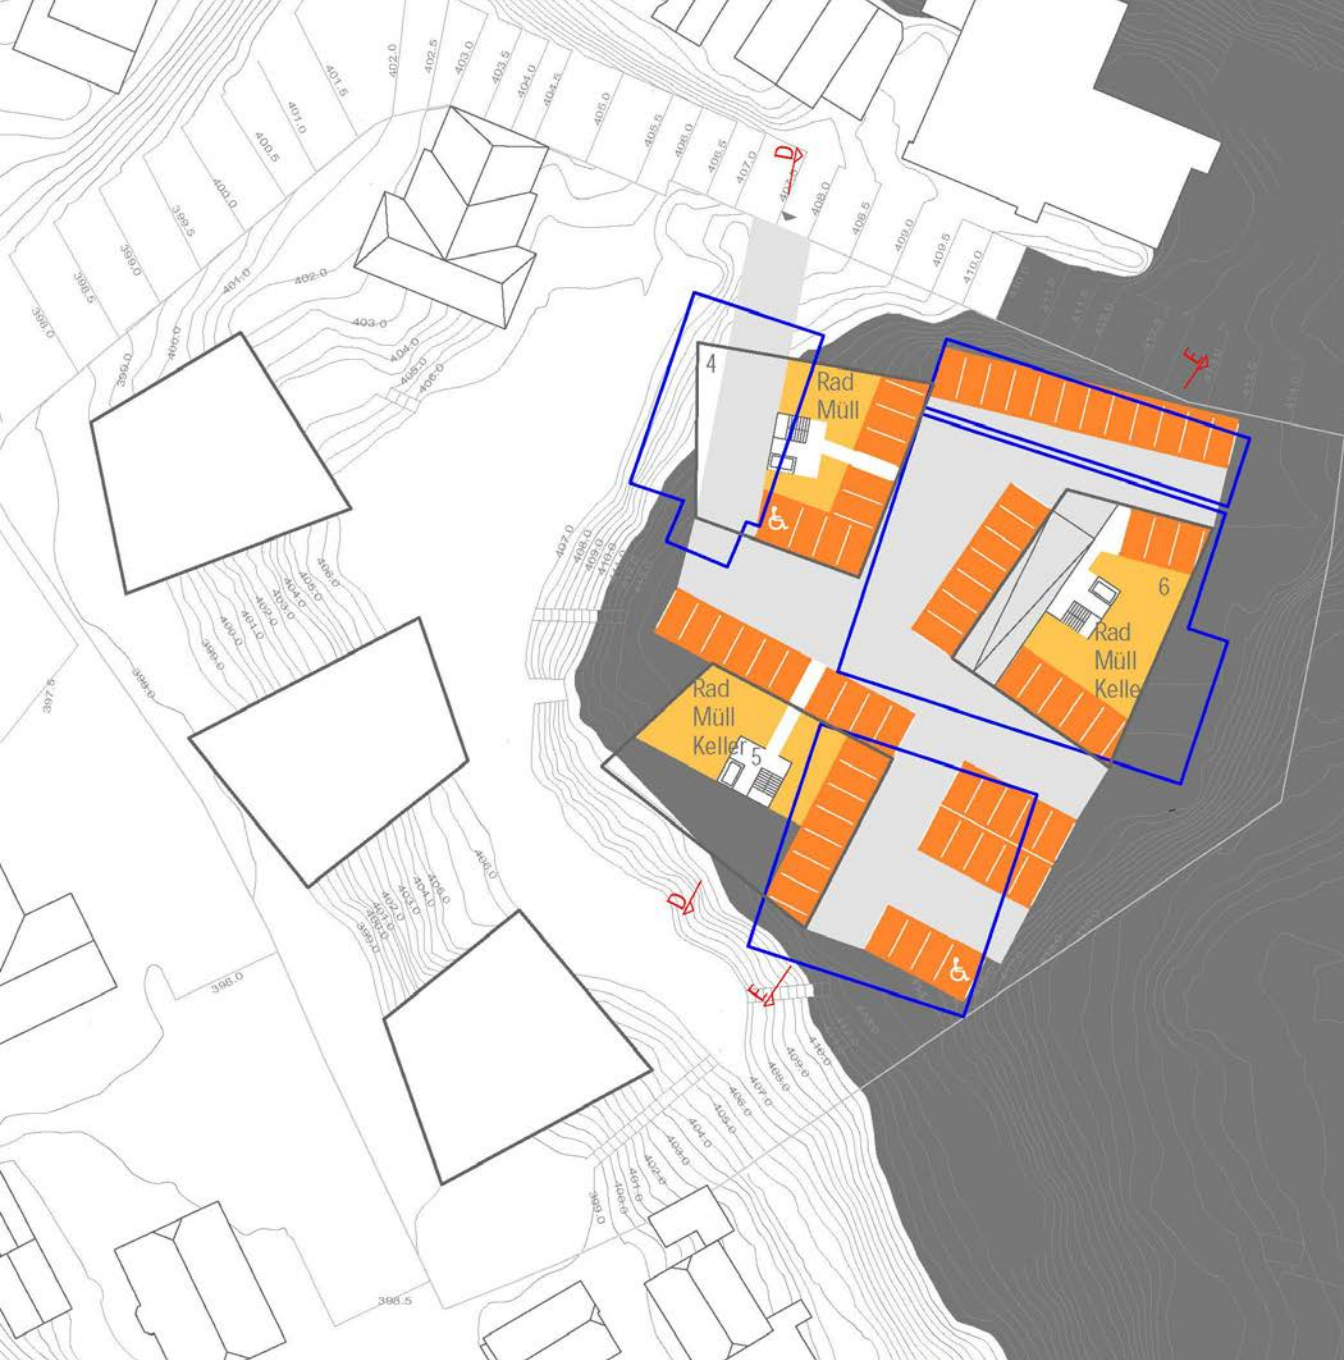

GEBÄUDE 4-6

45 Wohneinheiten (gezählt)

TG 2

notwendig 68 Stellplätze

vorhanden 136 Stellplätze:

Ebene I 67 Stellplätze

Ebene II 69 Stellplätze

(65 Stellplätze Gebäude 1-3)

RAD + KELLER + MÜLL

notwendig 660 m²

vorhanden 746 m²

Gebäude 4-6

15 WE / Gebäude (gezählt)

PKW 1,5 PKW / WE -> 23 PKW

RAD 2 Räder / WE -> 30 Räder


2,1 m² / Rad -> 63 m²

KELLER 10 m² / WE -> 150 m²

MÜLL 2,5 Bewohner / WE

45 l / Person / Woche

5 m² / 1200l -> 7 m²

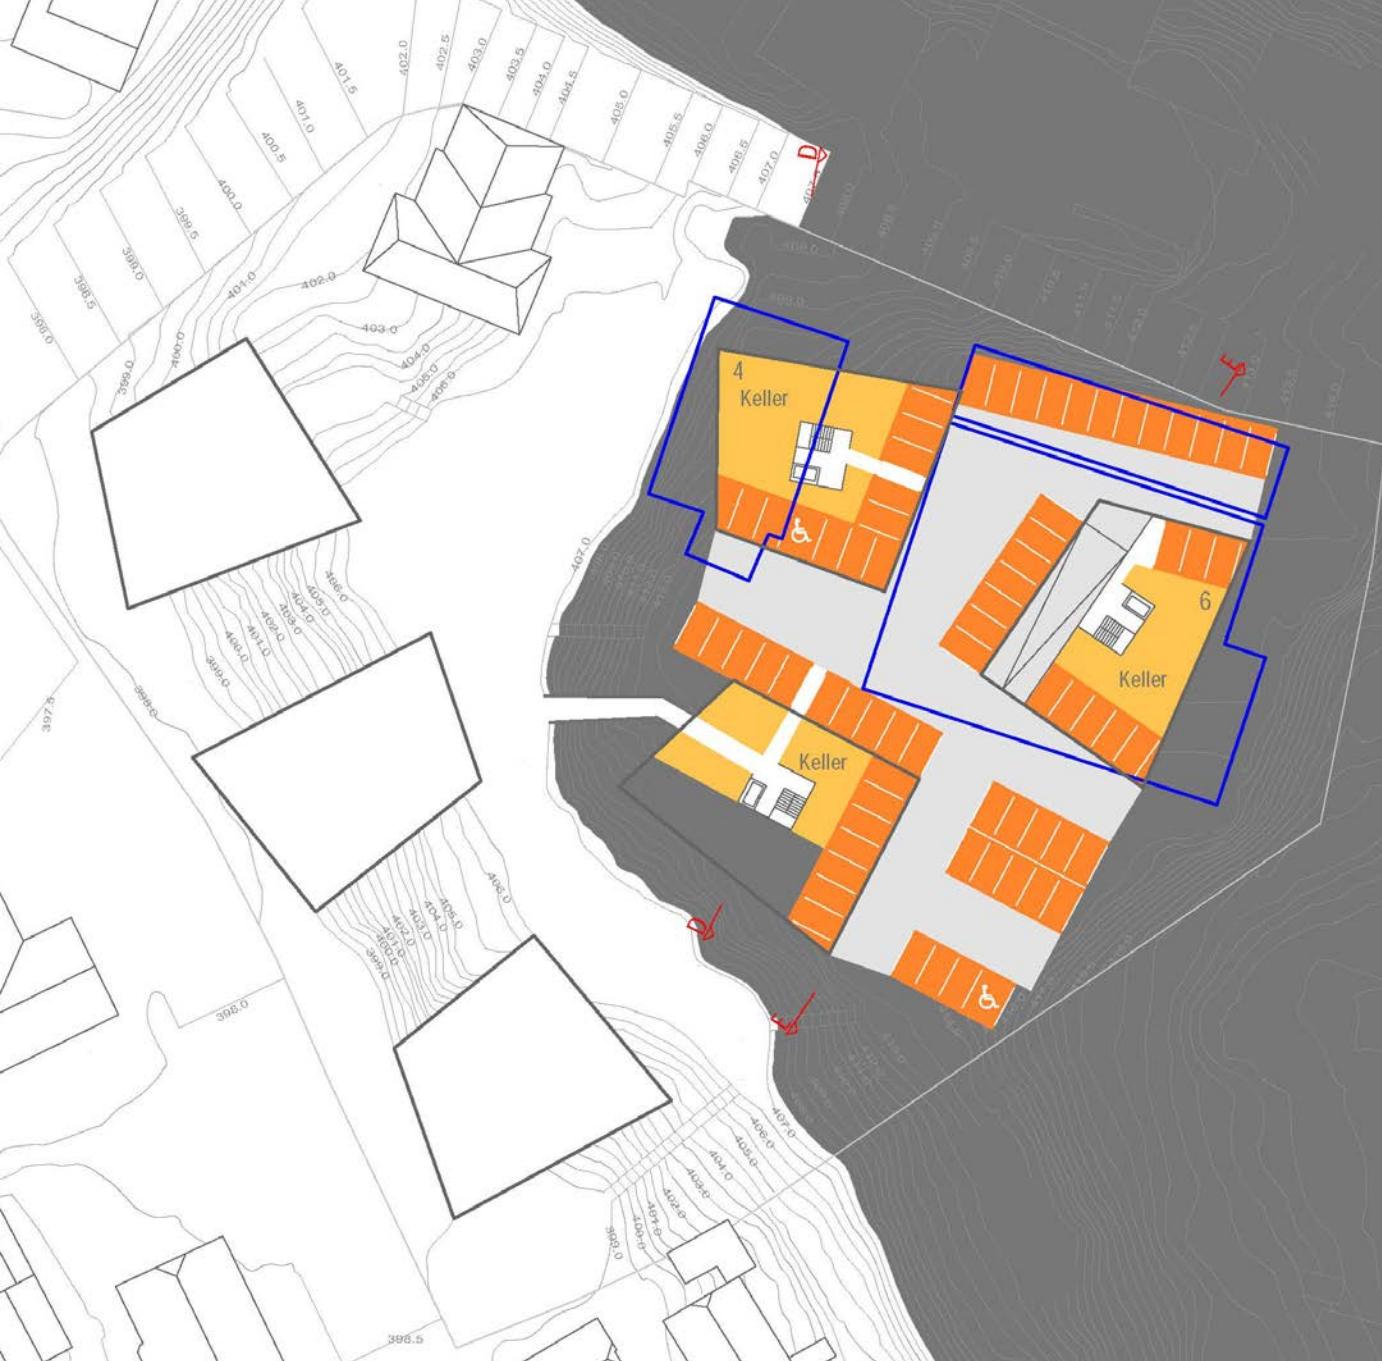

GEBÄUDE 4-6

45 Wohneinheiten (gezählt)

TG 2

notwendig 68 Stellplätze

vorhanden 136 Stellplätze:

Ebene I 67 Stellplätze

Ebene II 69 Stellplätze

(65 Stellplätze Gebäude 1-3)

RAD + KELLER + MÜLL

notwendig 660 m²

vorhanden 746 m²

Gebäude 4-6

15 WE / Gebäude (gezählt)

PKW 1,5 PKW / WE -> 23 PKW

RAD 2 Räder / WE -> 30 Räder

2,1 m² / Rad -> 63 m²

KELLER 10 m² / WE -> 150 m²

MÜLL 2,5 Bewohner / WE

45 l / Person / Woche

5 m² / 1200l -> 7 m²



