






Lageplan M 1:1000

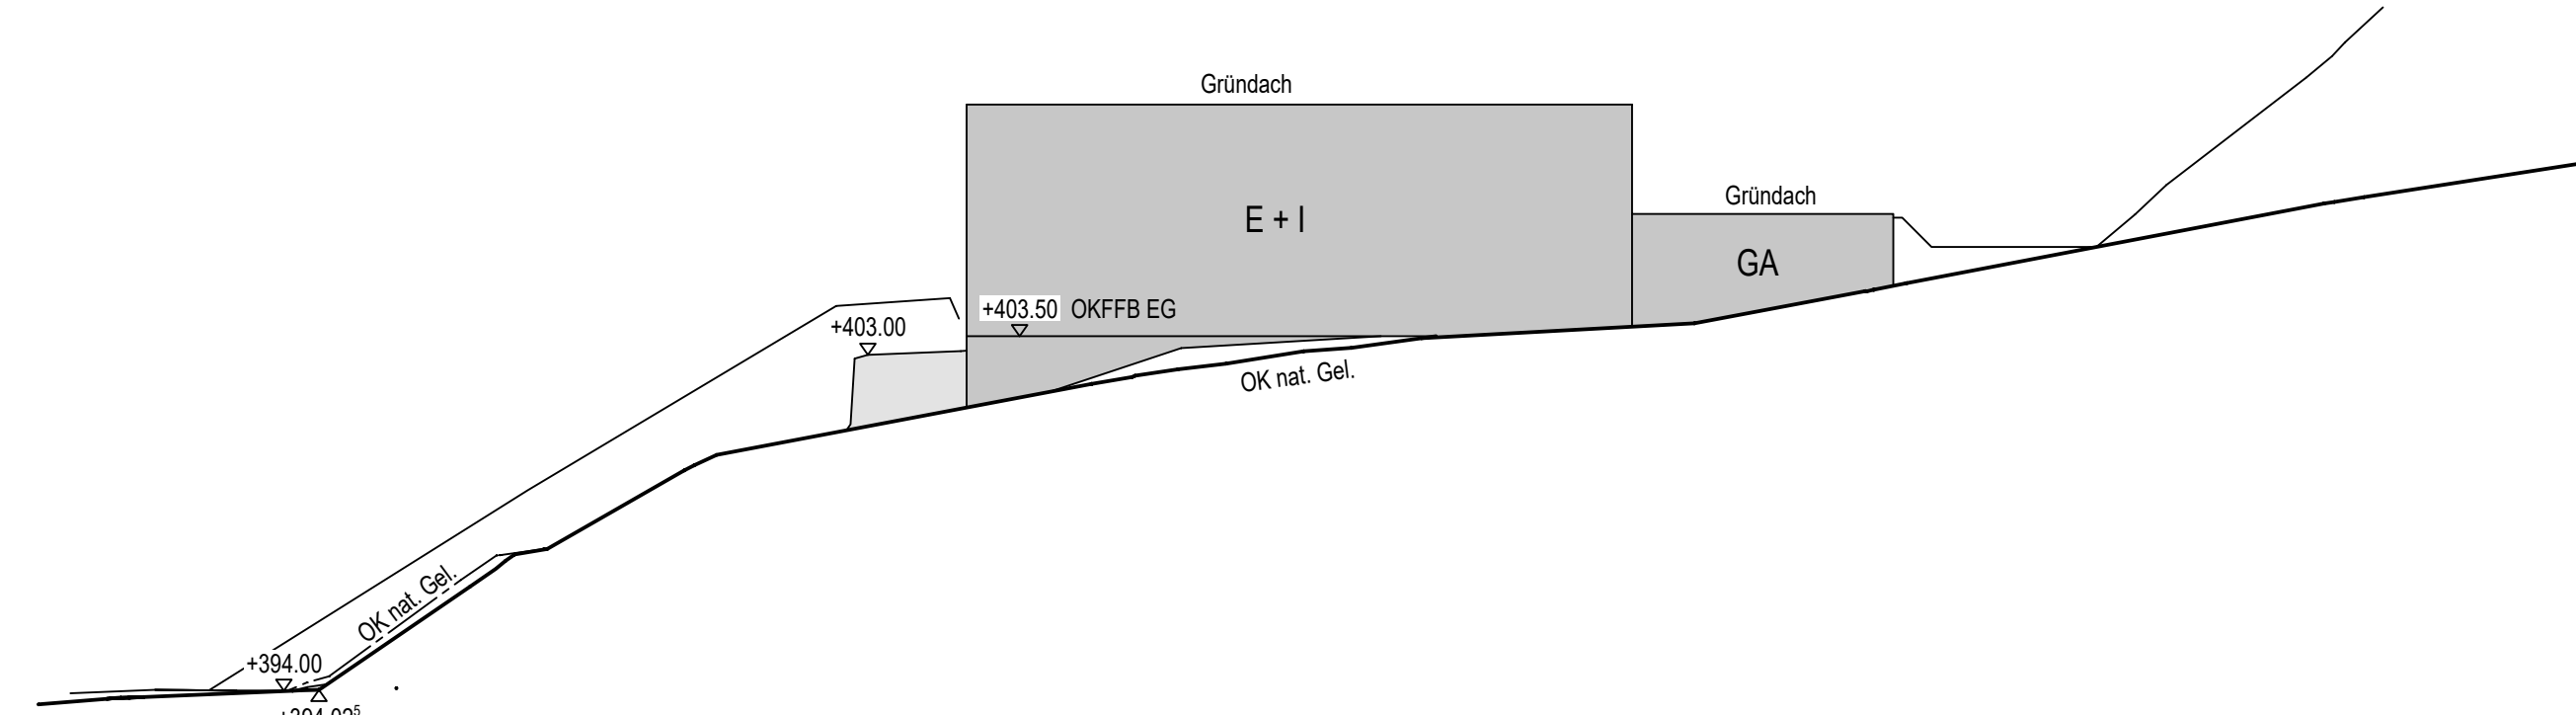


Schnitt 1-1

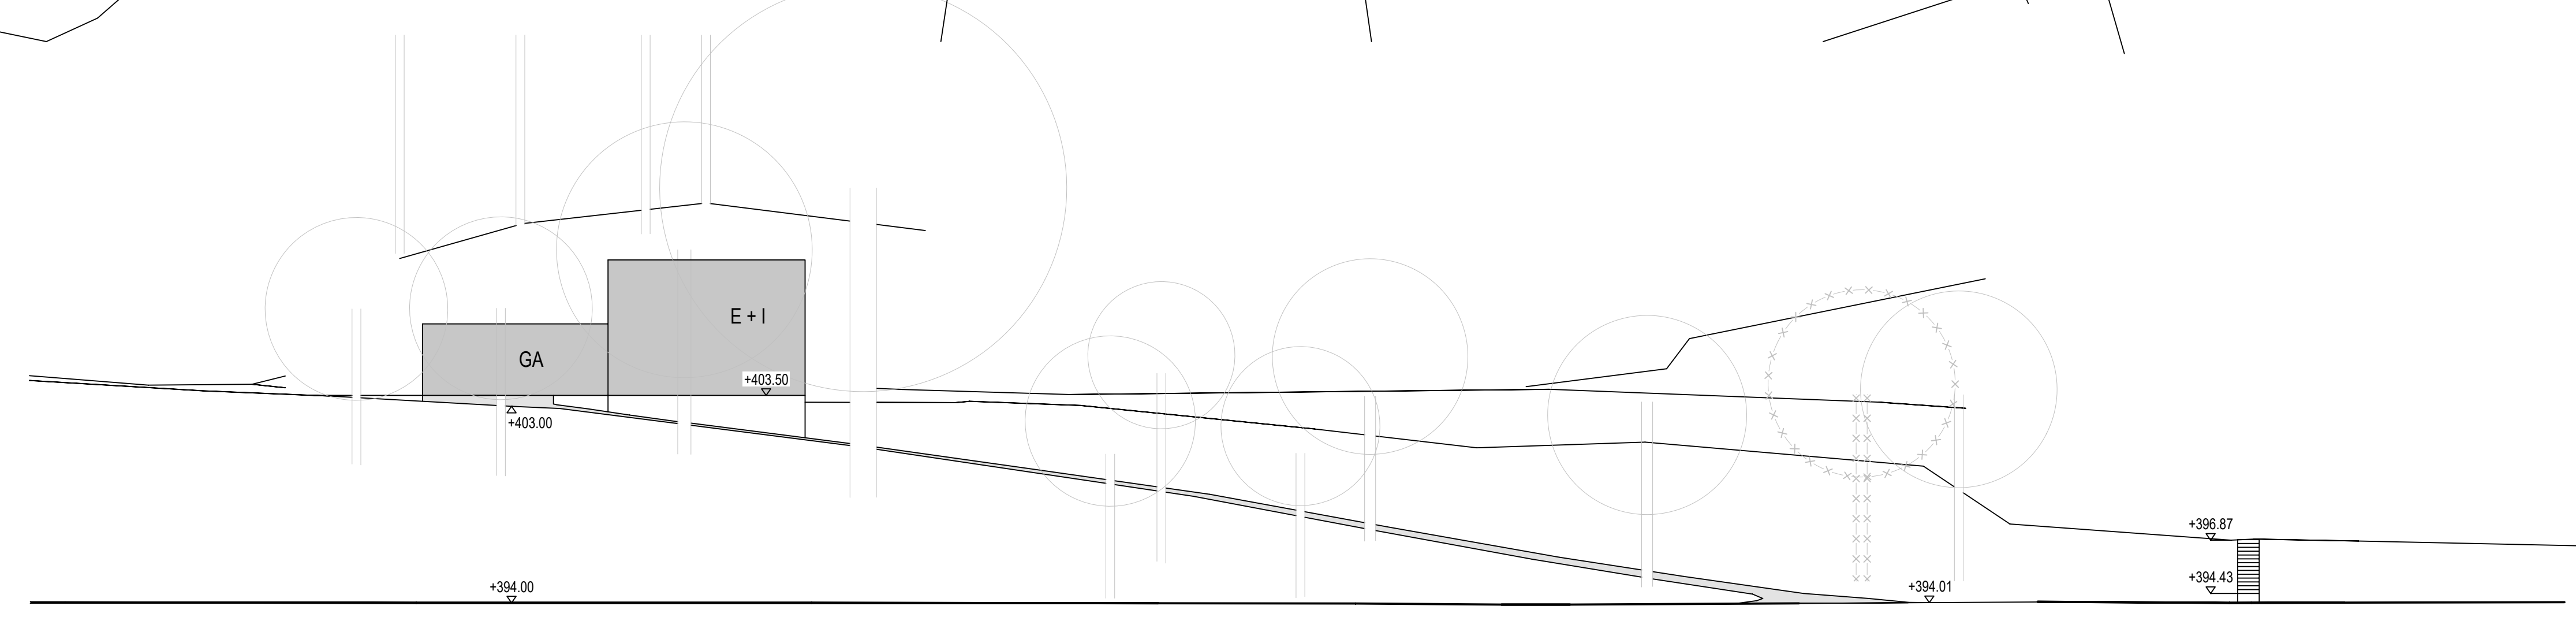


Nordwestansicht

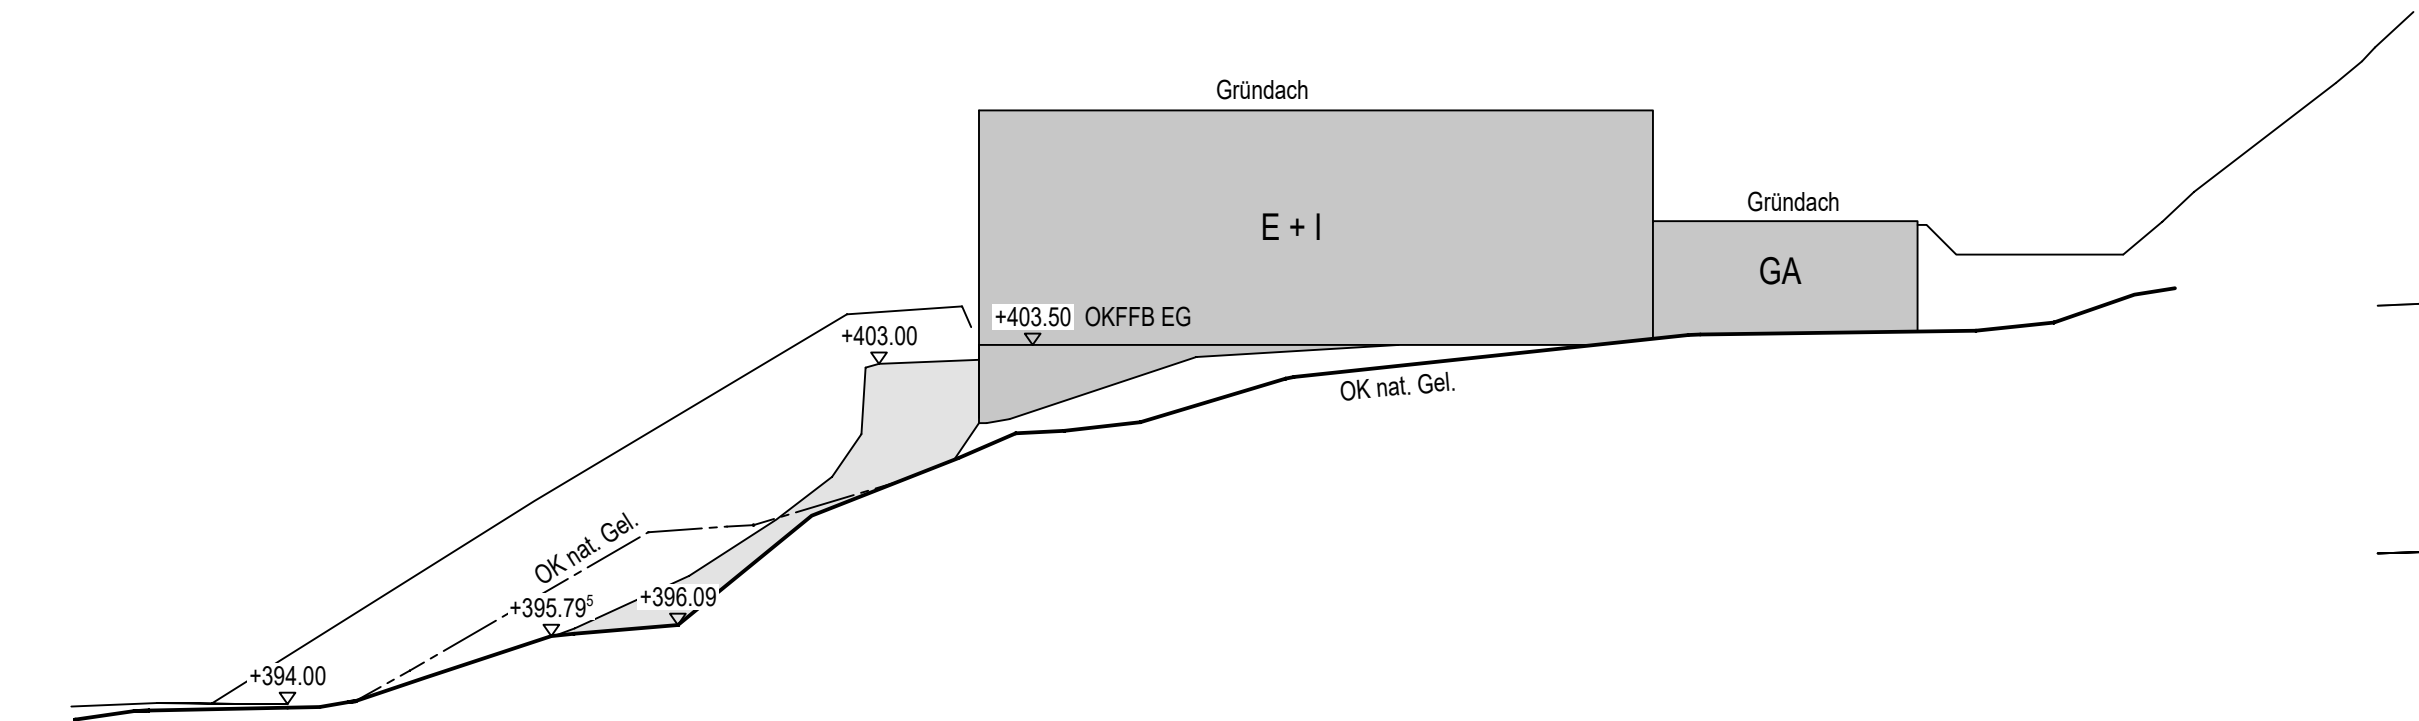


Schnitt 2-2

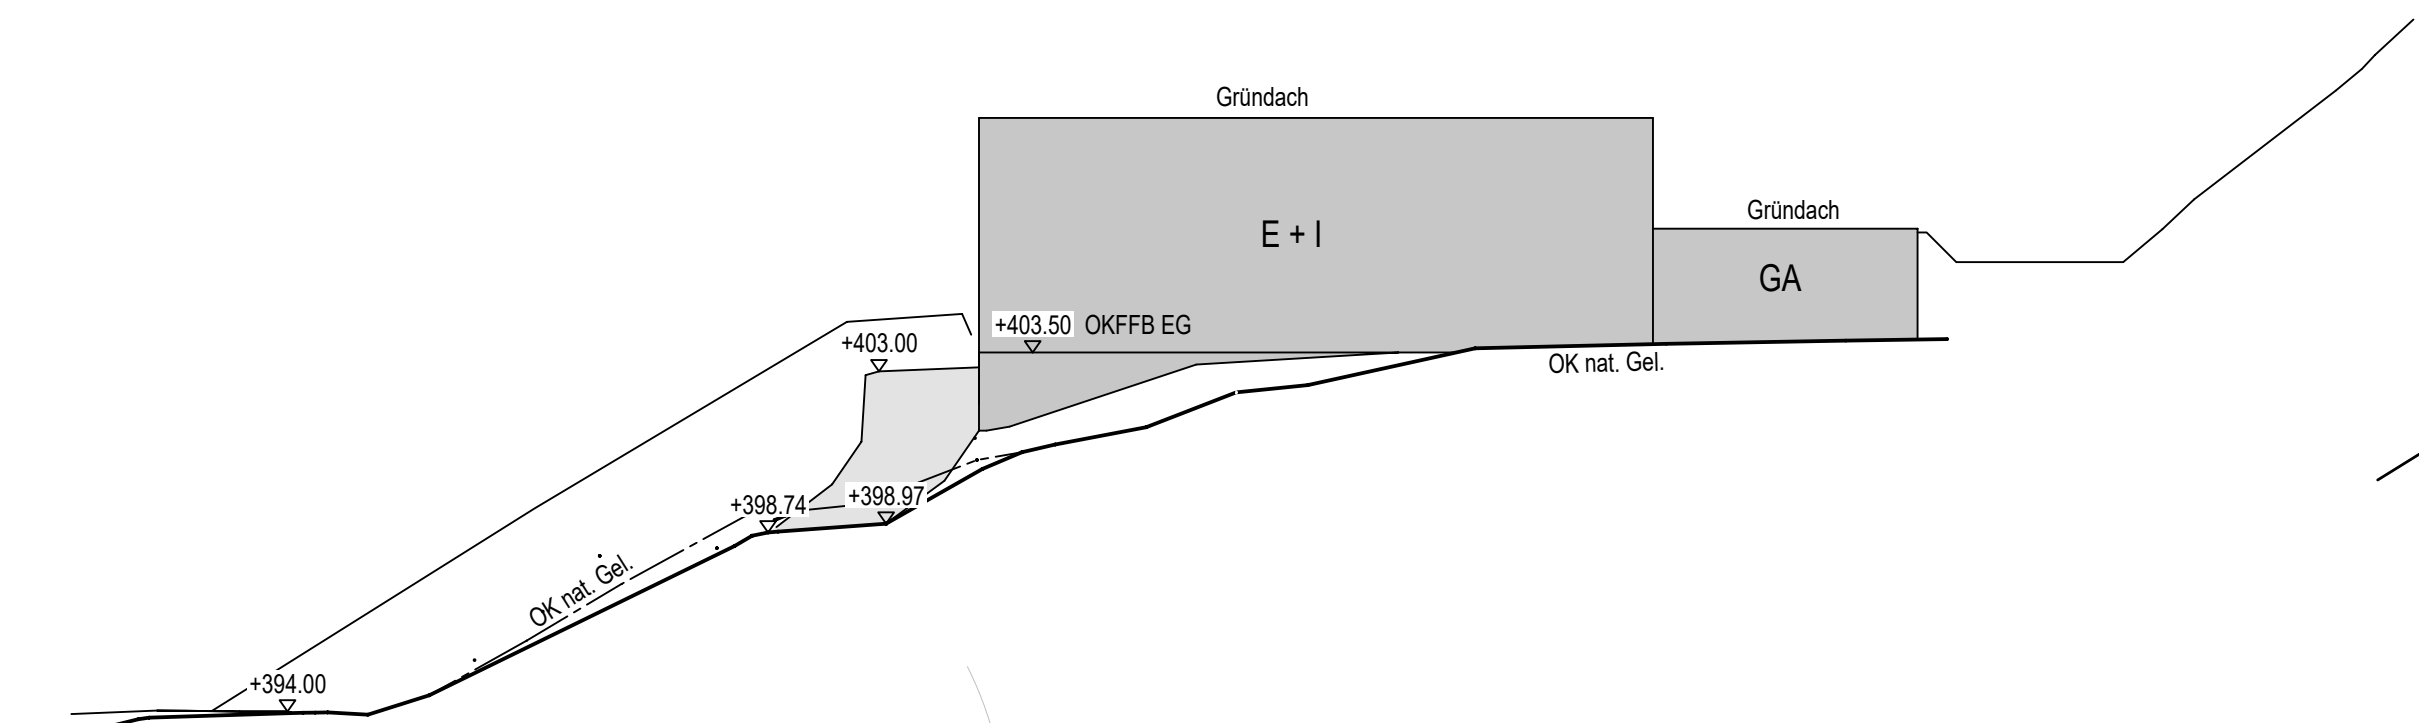


Schnitt 3-3

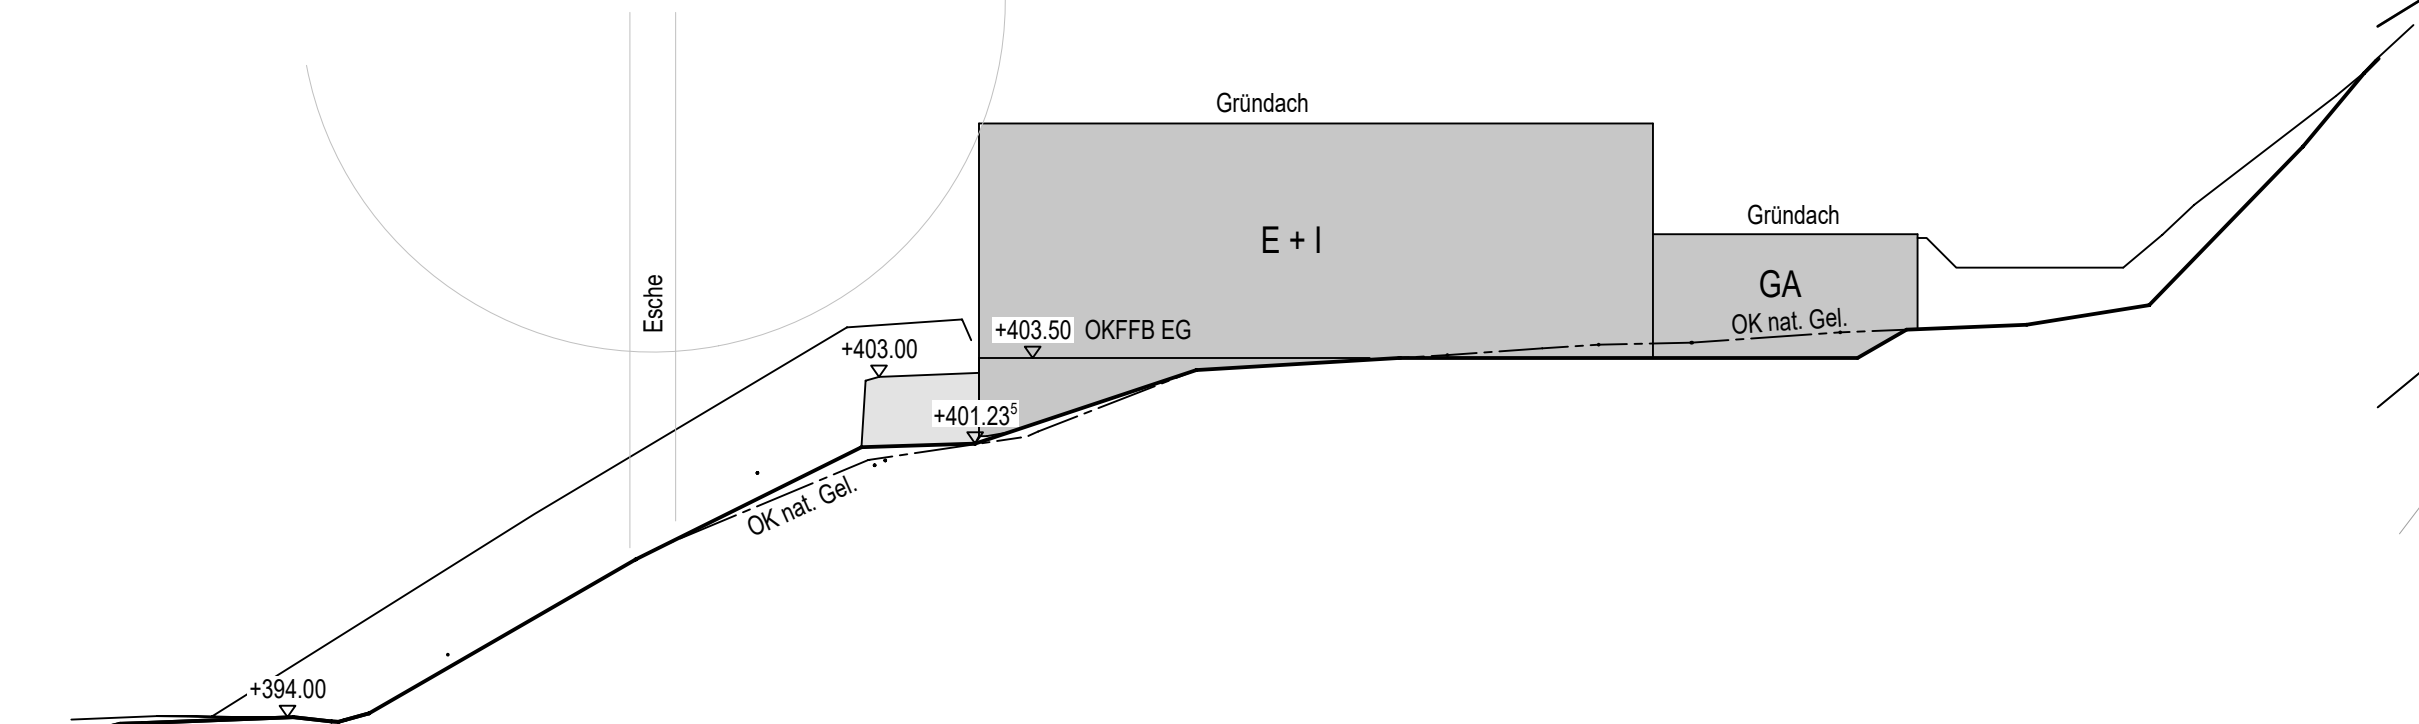


Schnitt 4-4

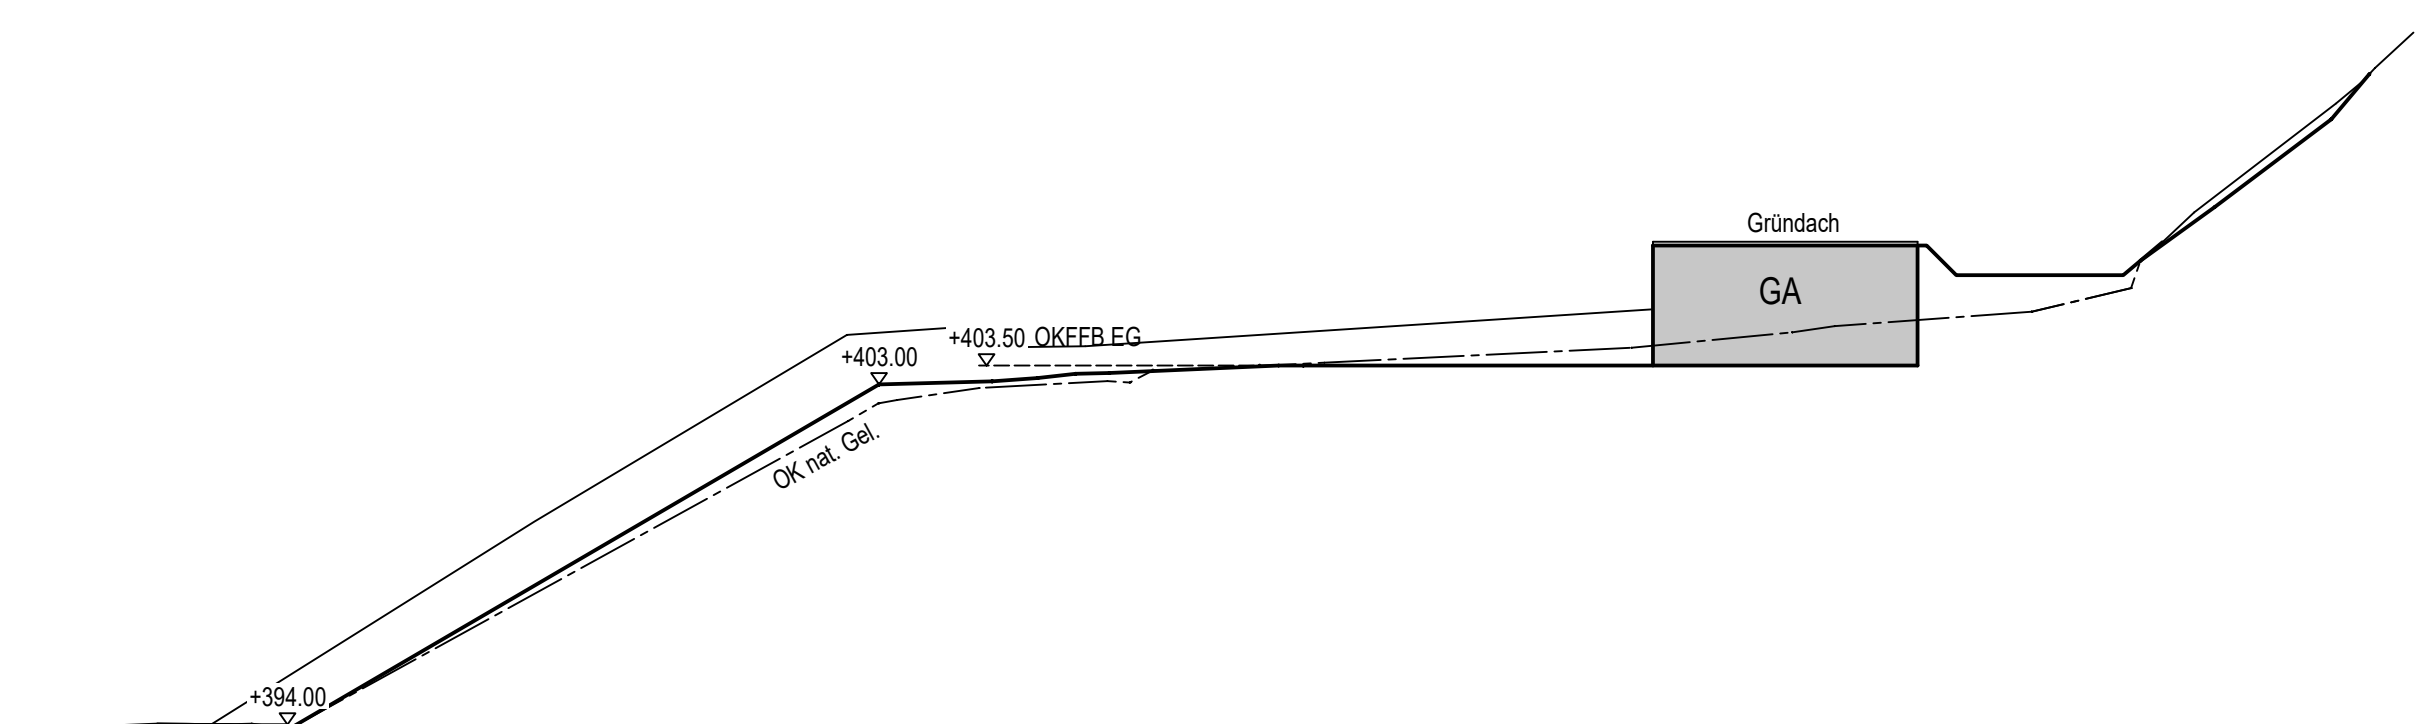

Schnitt 5-5

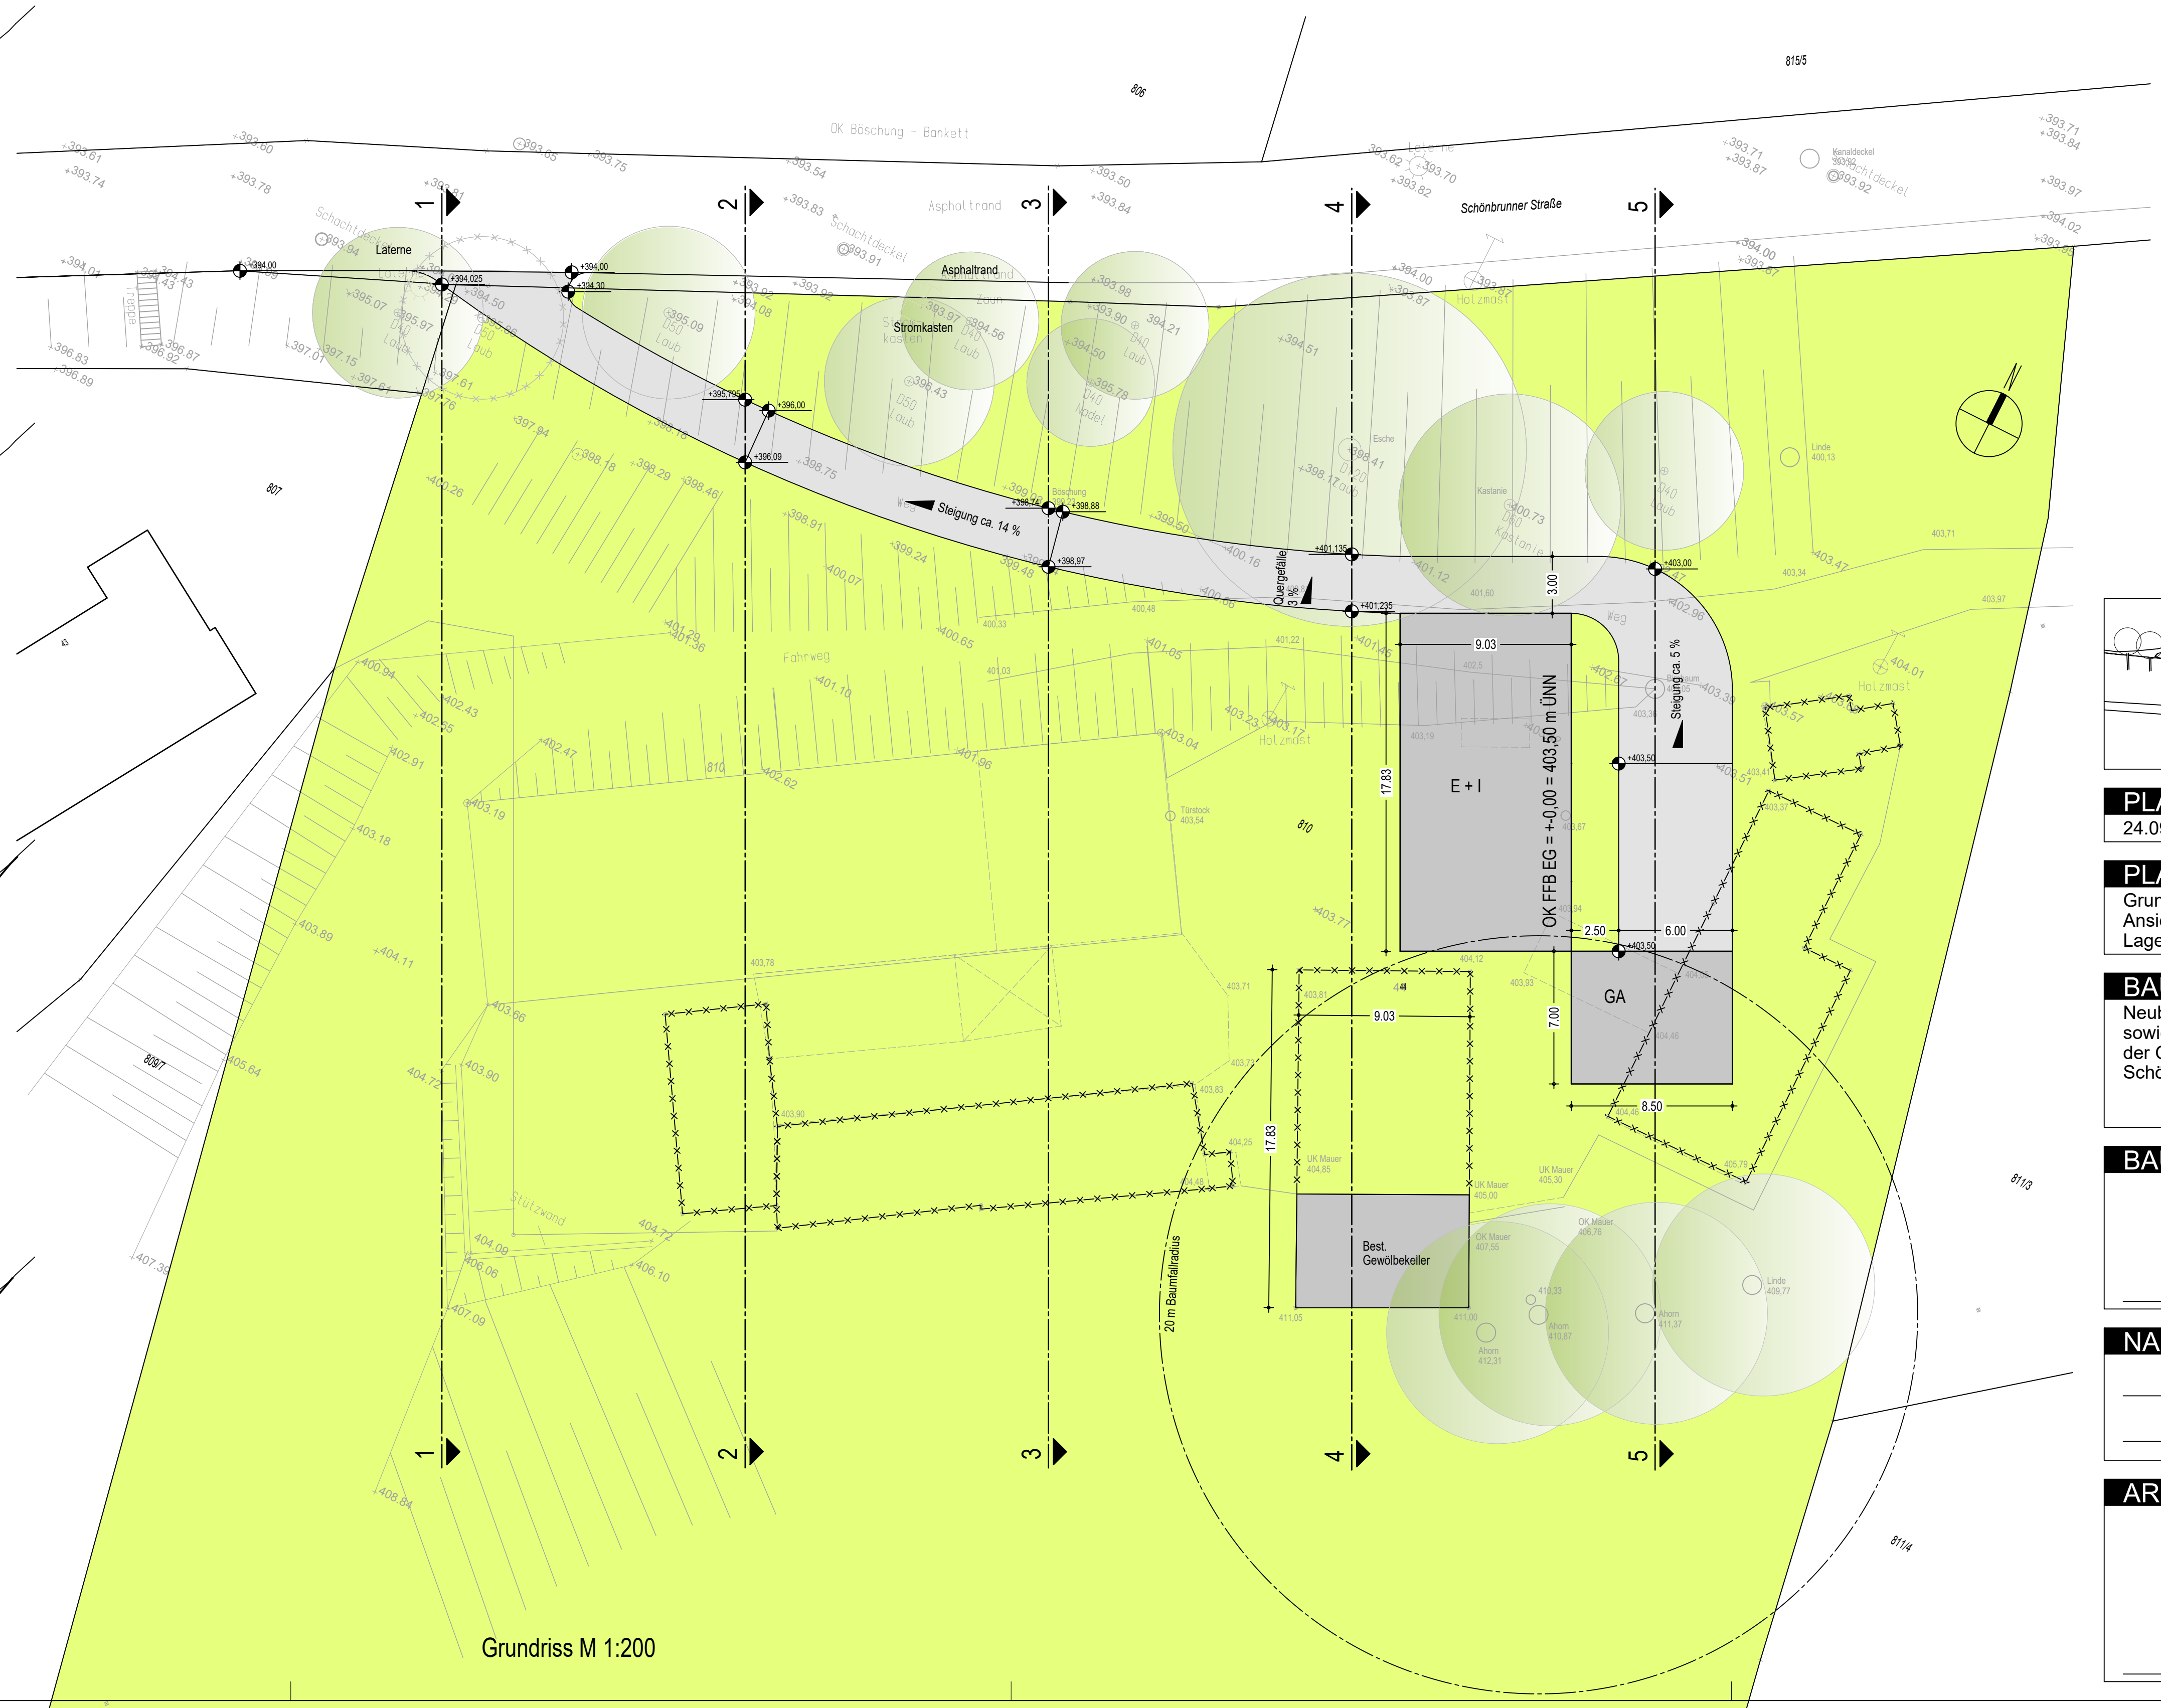

Grundriss M 1:200

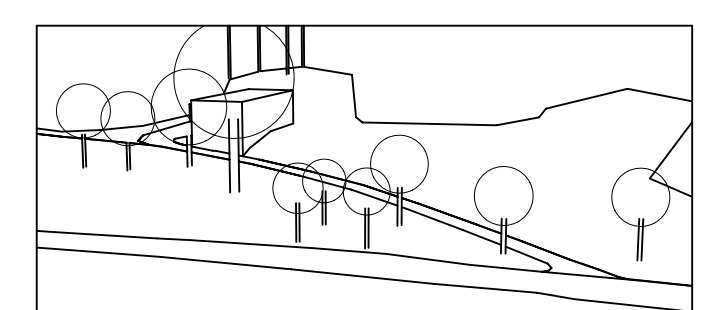

PLANNR.: VA 02
24.09.2020 EF

PLANINHALT
Grundriss M 1:200
Ansichten, Schnitte M 1:200
Lageplan M 1:1000

BAUVORHABEN
Neubau eines Einfamilienhauses
sowie Neugestaltung
der Grundstückszufahrt
Schönbrunner Str. 44, Fl.-Nr. 810

BAUHERR

NACHBARN

ARCHITEKT
