





ANSICHT OST




ANSICHT NORD

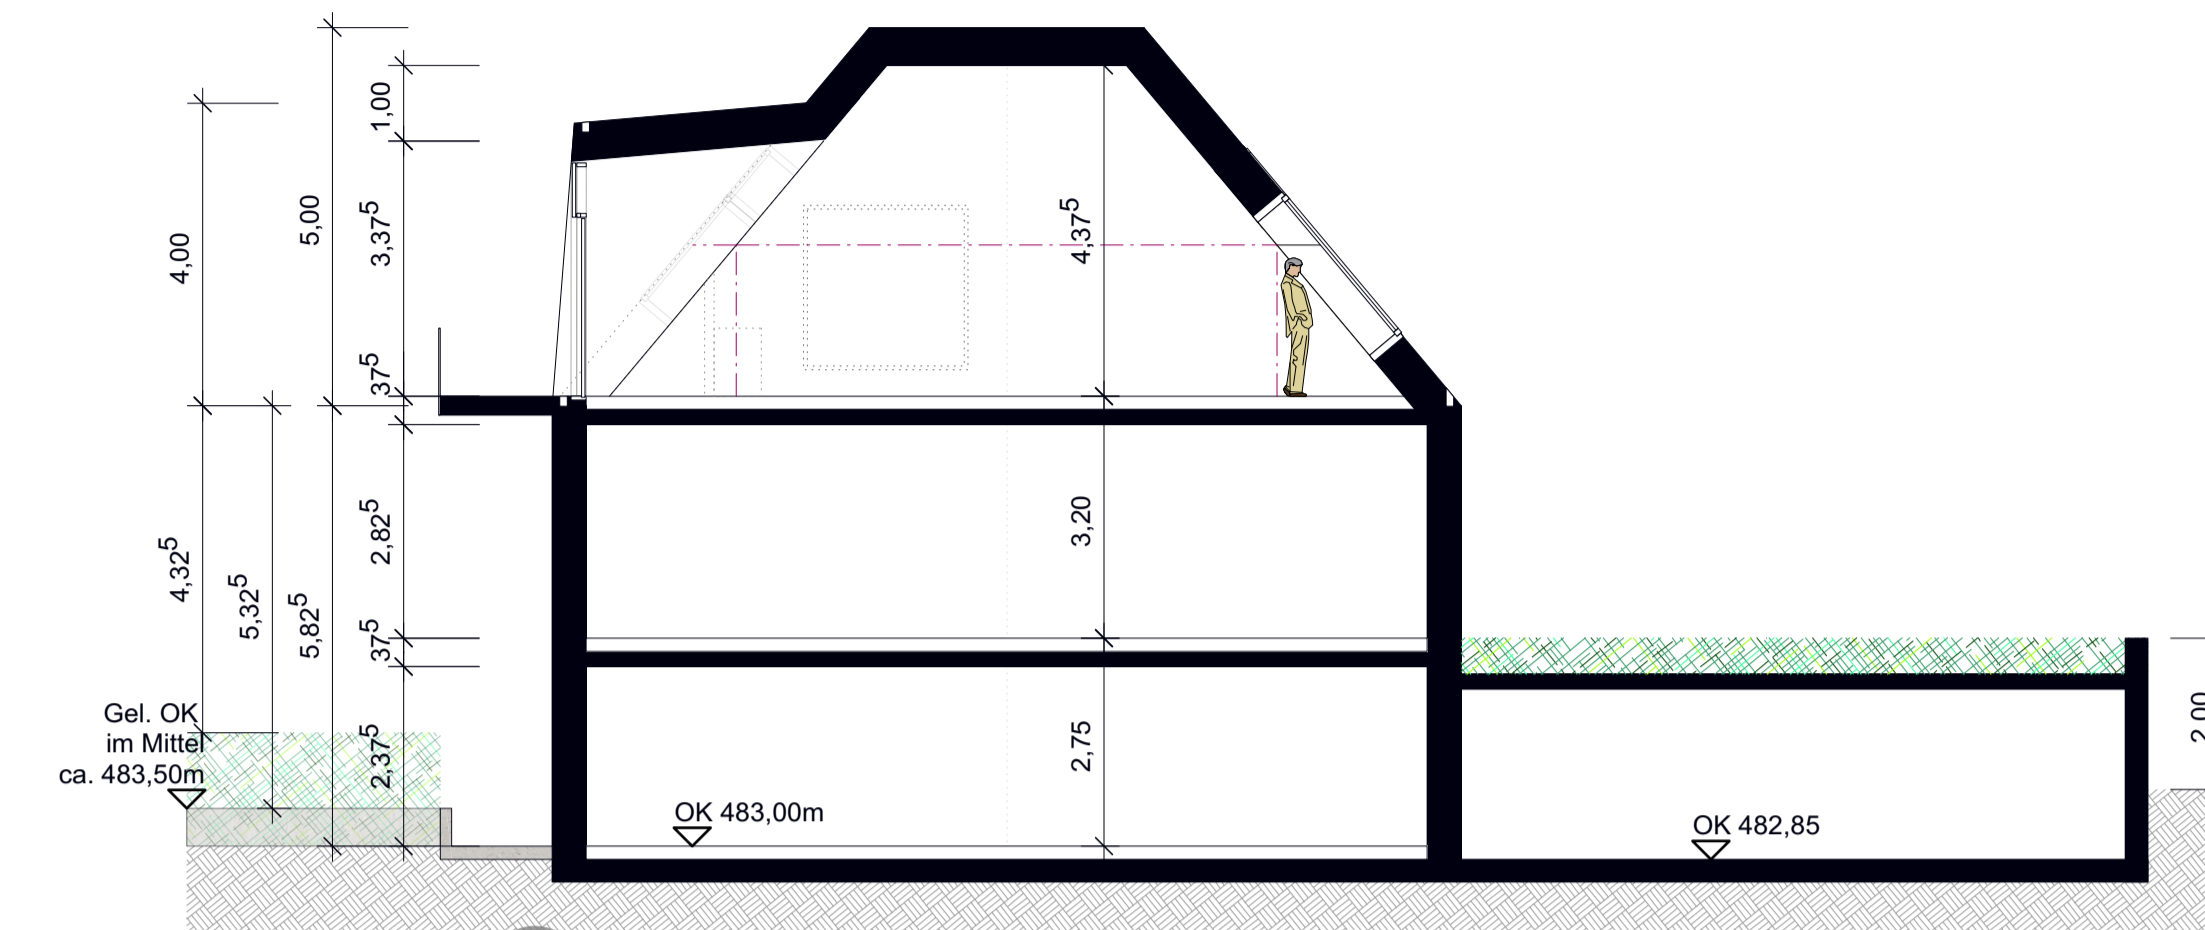

SCHNITT

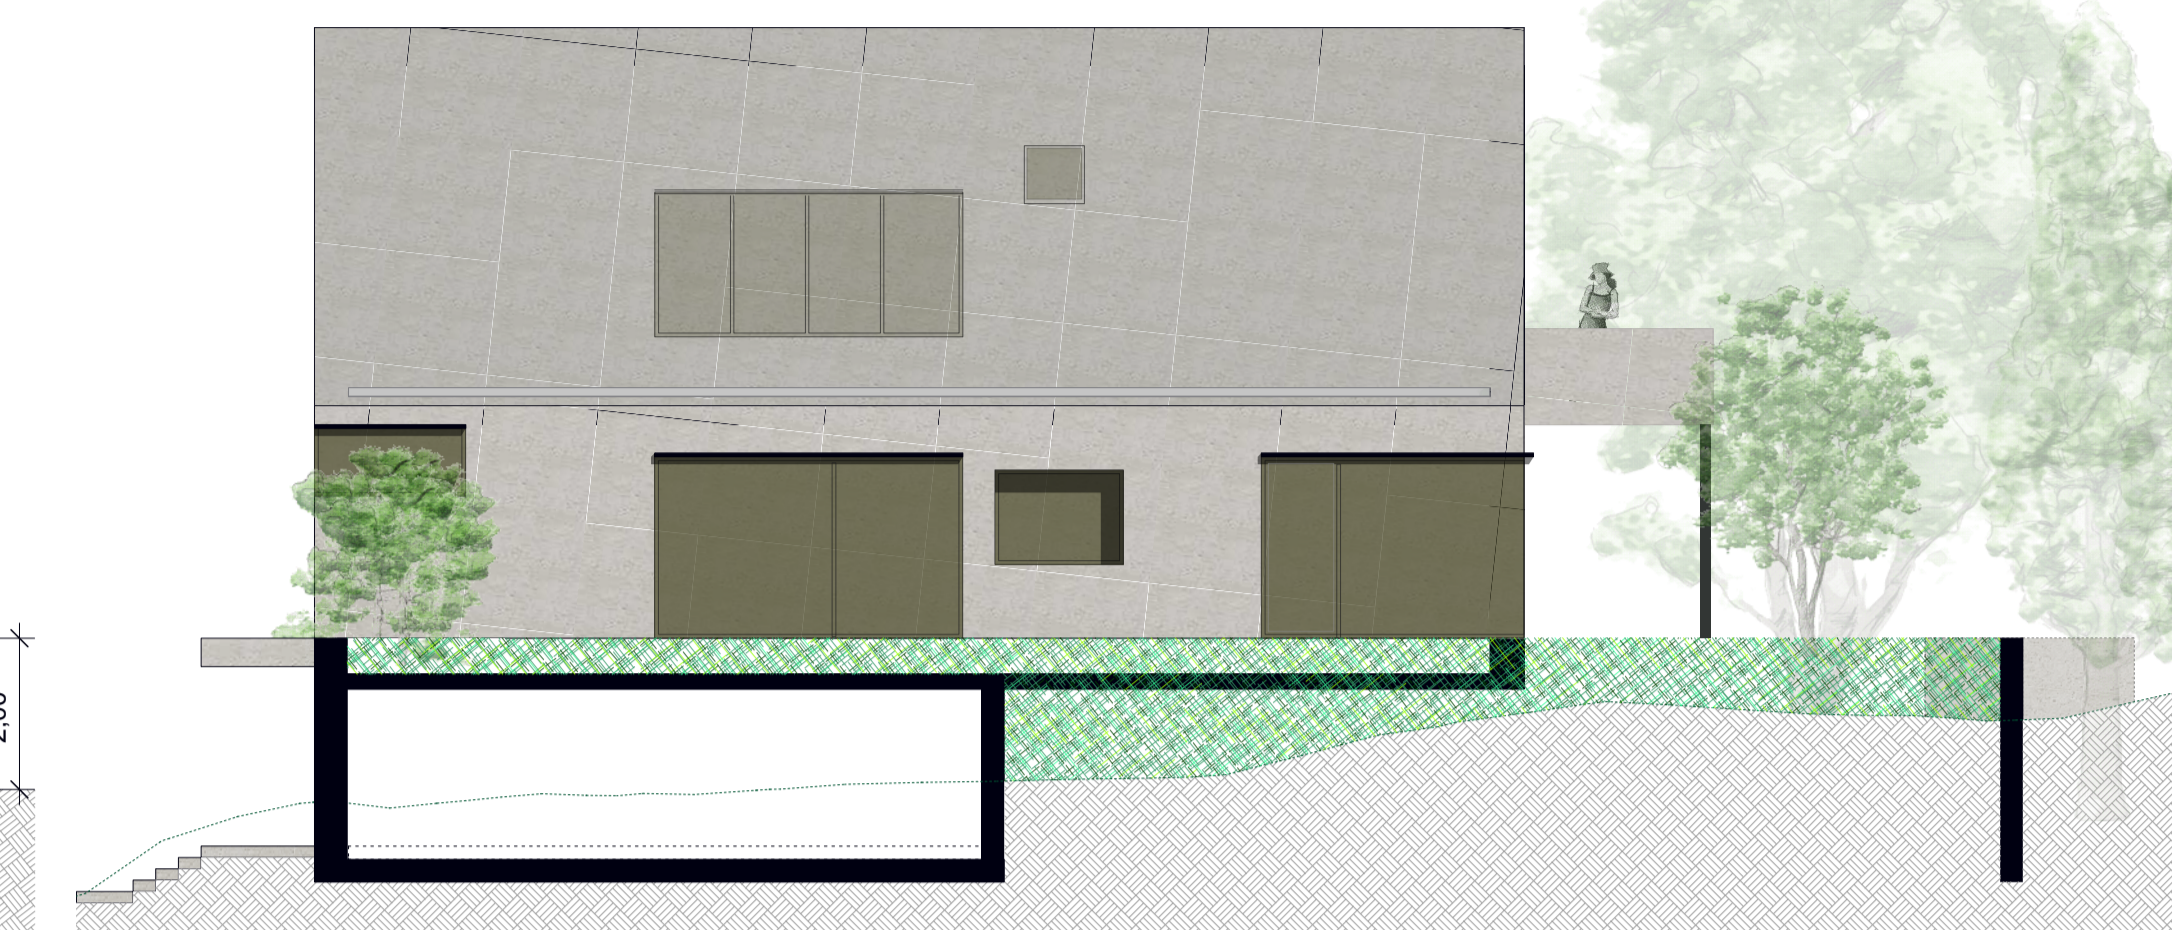

ANSICHT WEST

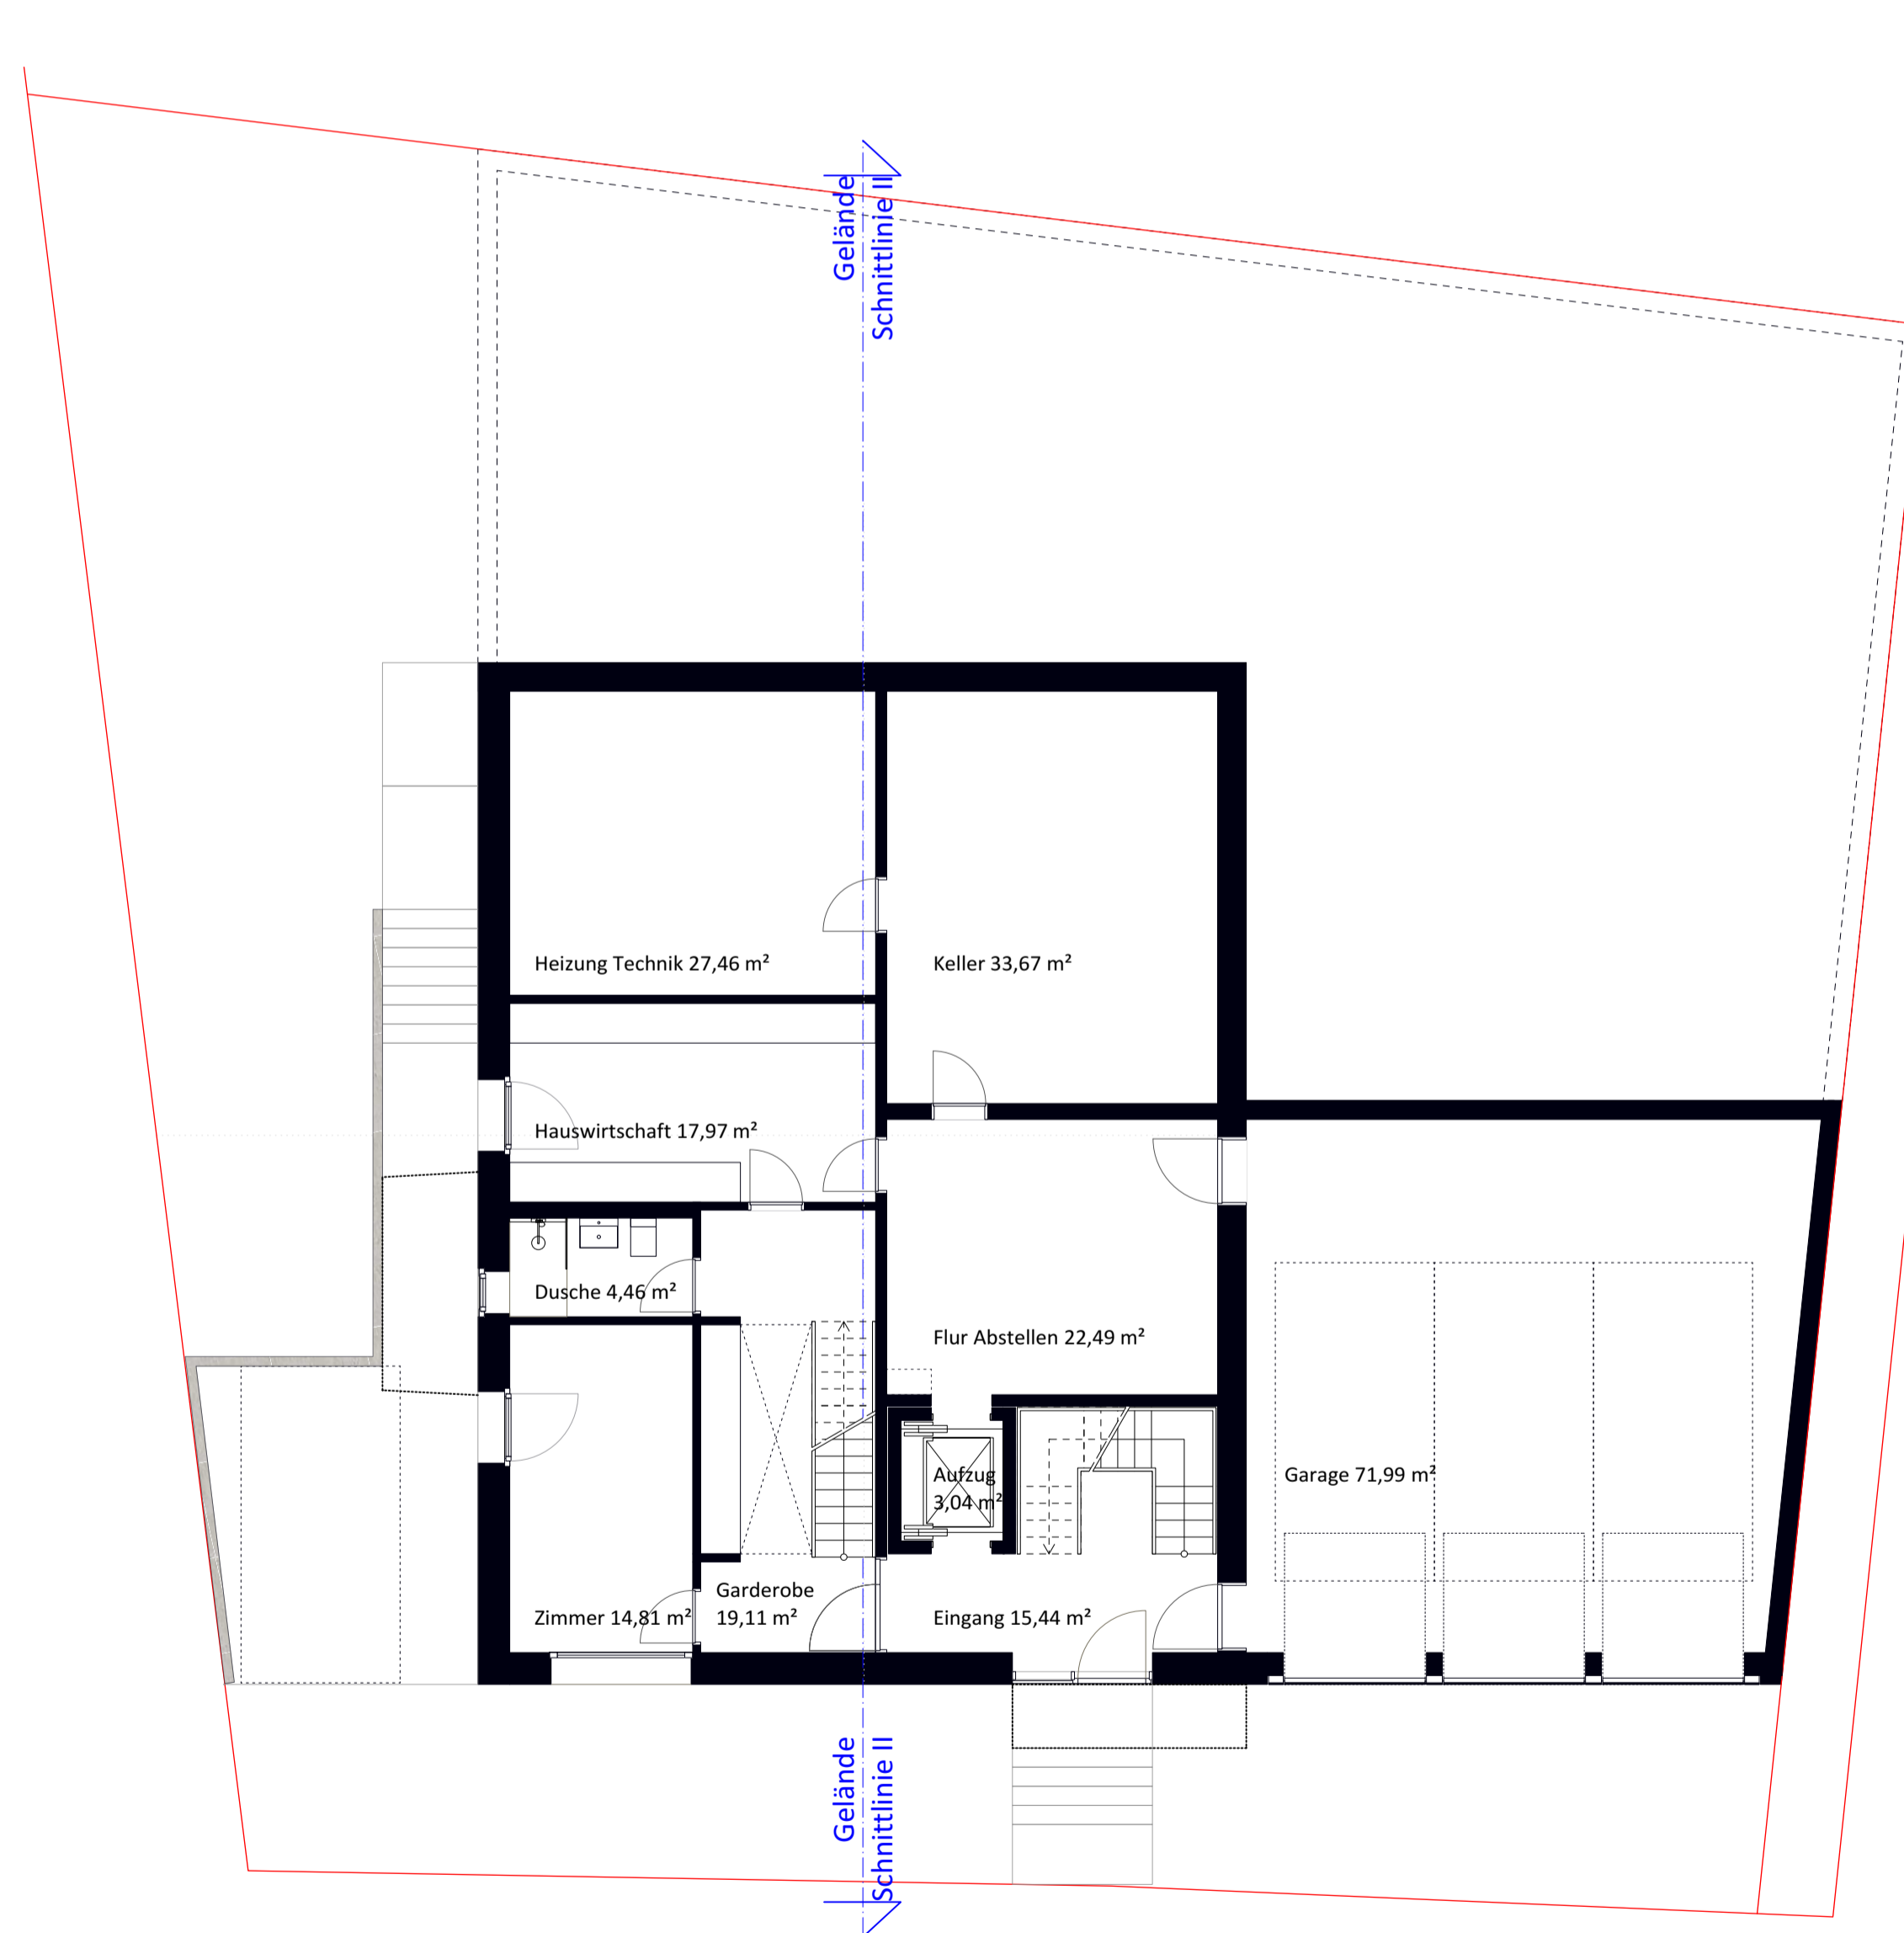


UNTERGESCHOSS



WOHNEBENE 1



WOHNEBENE 1

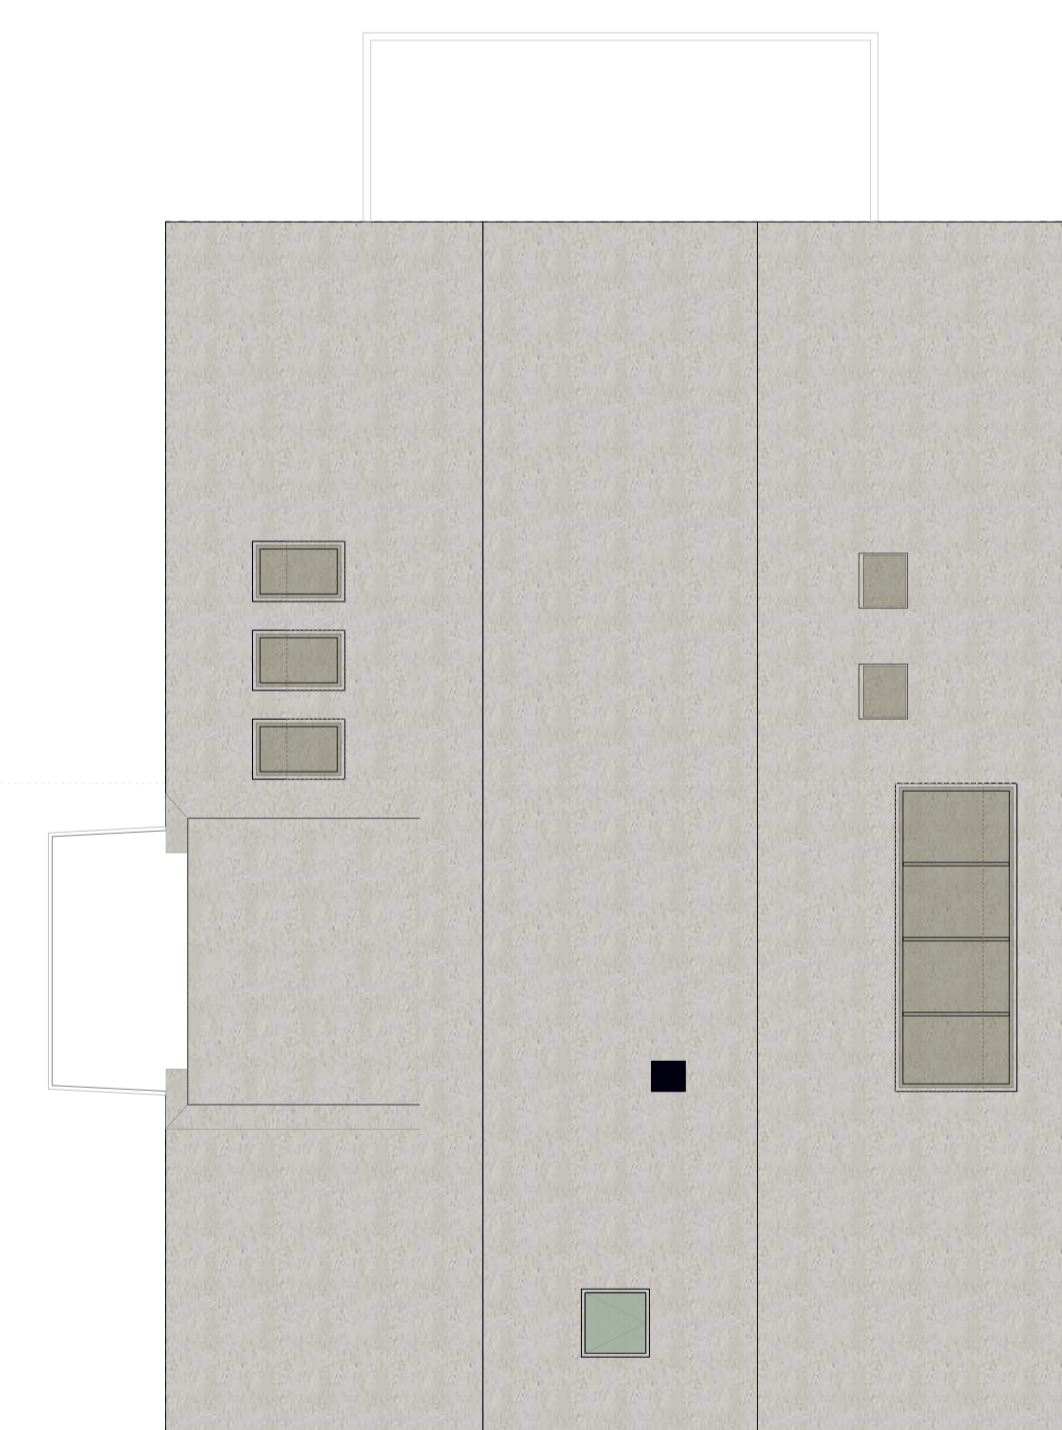

DACHAUFSICHT



1:1000

