

Bahnüberführung/ Schienen

1340/8 ↑

Fuß- / Radweg


H=12,5/2

Freifläche
Gewerbe

10
Fahrräder

G-STP 1

G-STP 9

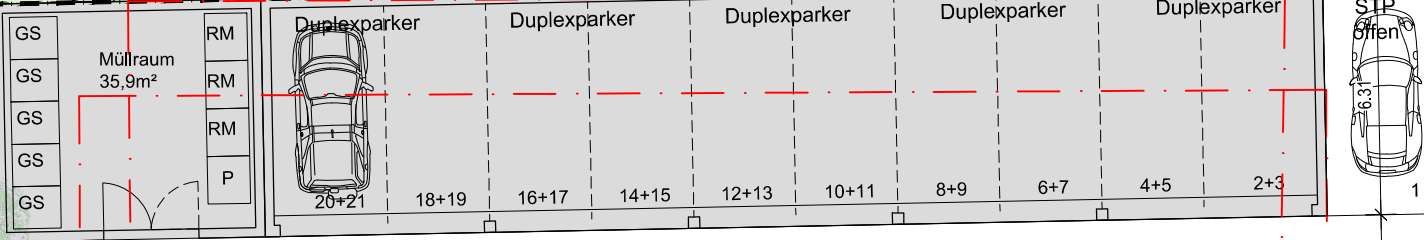

13.51

Durchlaufende Fahrradüberdachung

Haupteingang
Wohnungen

13.64
Durchlaufende Fahrradüberdachung

Gewerbe

Gewerbe

E+IV

30

1.00

9.17

10.12

11.99

1.88

Gewerbe 1

Gewerbe 2

H=12,5/2
Anlieferzone

H=12,5
H=15

Klötzlmüllerstr.


Abstandsfläche
Klötzlmüllerstraße 65/67/69
H ca. 15,75

Lageplan M 1:200 mit Darstellung Stellplatznachweis, Fahrräder, Abstandsflächen

Bahnüberführung / Schienen

1340/8 ↑

Fuß- / Radweg

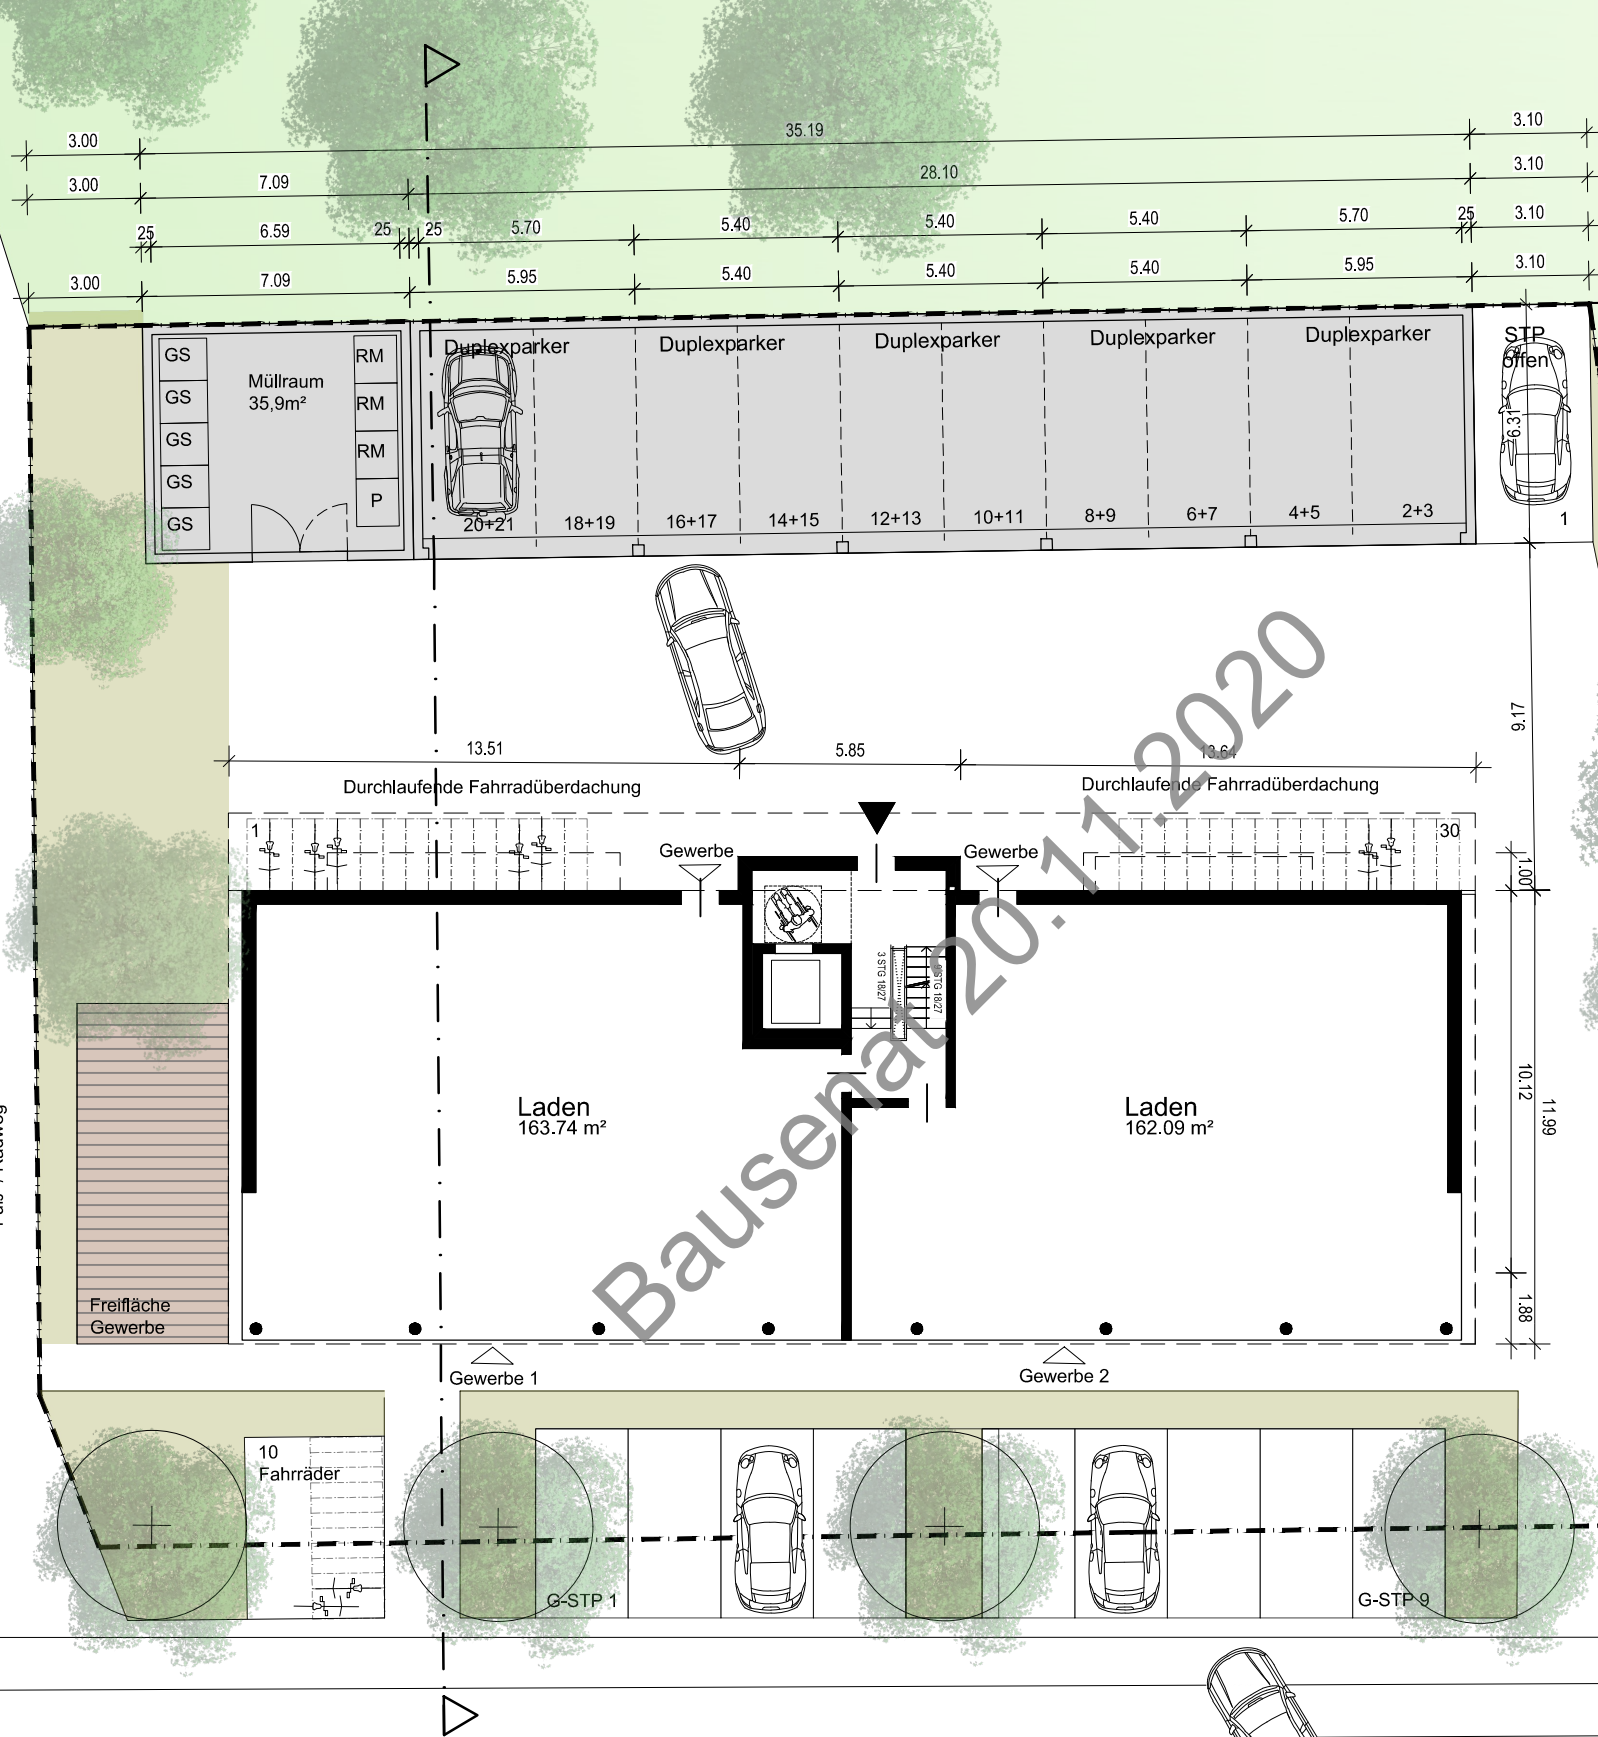

Klötzlmüllerstr.



Prinzip-Ansicht Süd - M 1:200

