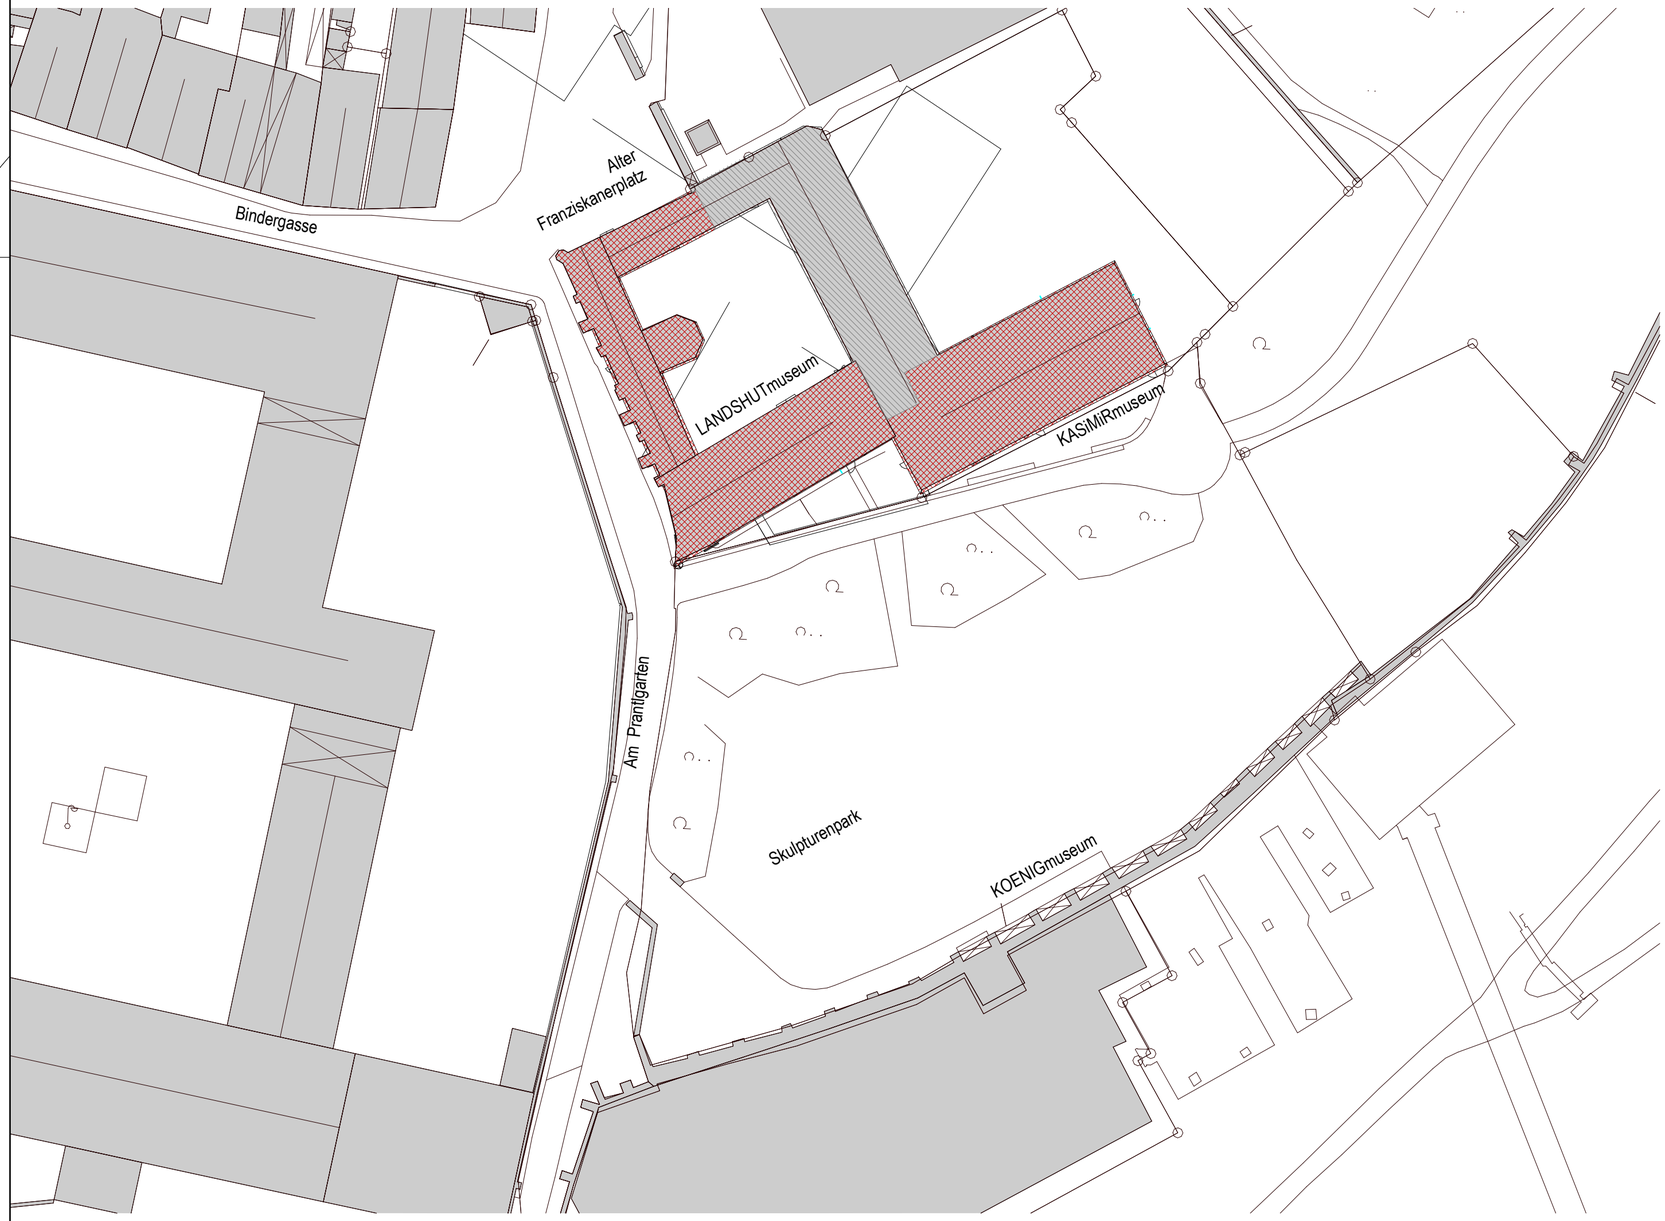

Legende
- vorhandene bauliche Bauteile
- geplante bauliche Bauteile

Alle Maße sind am Bau selbstverantwortlich zu nehmen und zu prüfen. Differenzen und/oder Bedenken gegen die geplante Ausführung sowie Unstimmigkeiten im Plan und sonstigen Ausführungsunterlagen sind mit der Bauleitung vor der Ausführung zu klären. Auf die VOB/B § 3 Abs. 3 wird hiermit hingewiesen.

Der Plan ist nur gültig in Verbindung mit den Planungen der Fachingenieure. Ohne vorherigen Bestätigungsvermerk durch Bauherr und Architekt ist die Planung zur Ausführung nicht freigegeben.

Der Entwurf ist geistiges Eigentum des Planers und damit urheberrechtlich geschützt. Diese Zeichnung darf weder vervielfältigt noch Dritten angeboten oder zugänglich gemacht oder anderweitig missbräuchlich benutzt werden (§ 15FF URHG, §§ 1, 17, 18 UWG). Alle Rechte nach §§ 12.1, 35 PATG und § 2 GBMG sind vorbehalten.

Index	Datum	geändert von	Änderungsbeschreibung
00	18.09.2020	MTA	EP-2 Abgabe Entwurfsplanung

LAM	3	ARC	BTX	XX	LA	XX	000	00	F	Alter Franziskanerplatz 483 84028 Landshut
Projekt	LPH	Planer	Gebäudeteil	Gewerk	Plantyp	Verortung	lfd. Nr.	Index	Status	Projektadresse

Stadtmuseum Landshut
Projektname

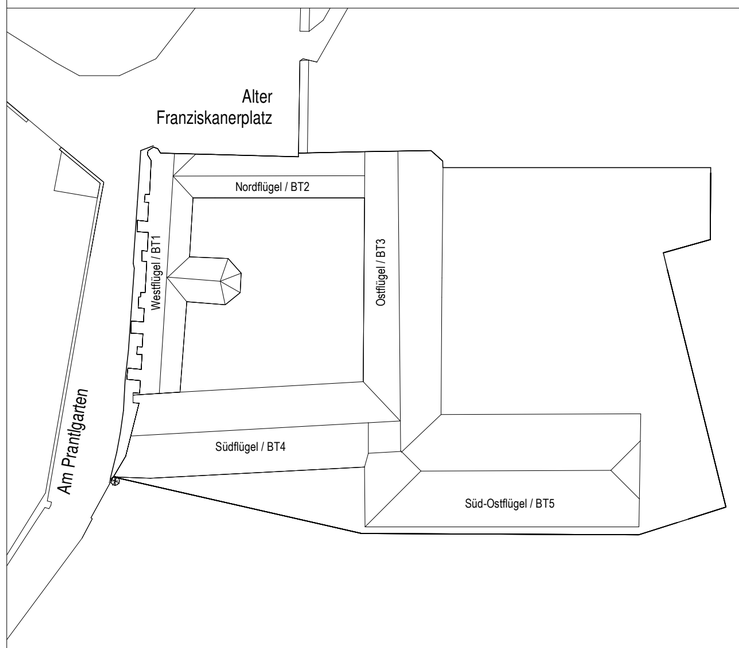

Übersicht zum Planinhalt

LPH 3, Entwurfsplanung
Projektphase

18.09.2020
Planausgabedatum

Lageplan
Planname

MTA
gezeichnet von

±0,000 = 392,71 m über NN
HHW = ca. 391,4 m über NN
Höhenbezüge

Stadt Landshut **+49 871 8824-21**
Luitpoldstr. 29, 84034 Landshut **+49 871 88 2401**
Bauherr Telefon / Telefax

Maßstab

hZo GmbH **+49 89 38 37 71-0**
Lindwurmstraße 88, 80337 München **+49 89 38 37 71-27**
Bauleitung - Hochbau Telefon / Telefax

BBI Ingenieure GmbH **+49 871 97393-0**
Niedenburger Straße 6a, 84030 **+49 871 97393-10**
Tragwerksplanung Telefon / Telefax

Hild und K
Architecture GmbH
Lindwurmstrasse 88
D 80337 München
T +49.89.38 37 71-0
F +49.89.38 37 71-27

Delta ImmoTec GmbH **+49 8741 4721-84**
Banhofstraße 15, 84144 Geisenhausen **+49 8741 4719-24**
TGA, HKLS Telefon / Telefax

BER TGA GmbH **+49 941 465250-37**
Maximilianstraße 17, 93047 Regensburg **+49 941 899650-52**
TGA, Elektro Telefon / Telefax

Kessler Ingenieurbüro für Bauwesen **+49 8721 96640**
Hofmark 7, 84307 Eggenfelden
Brandschutz Telefon / Telefax

Hoock & Partner PartG mbH **+49 871 9656373-0**
Am Alten Viehmarkt 5, 84028 Landshut **+49 871 9656373-44**
Bauphysik Telefon / Telefax

Planverfasser

Blattgröße: 594 x 420 mm

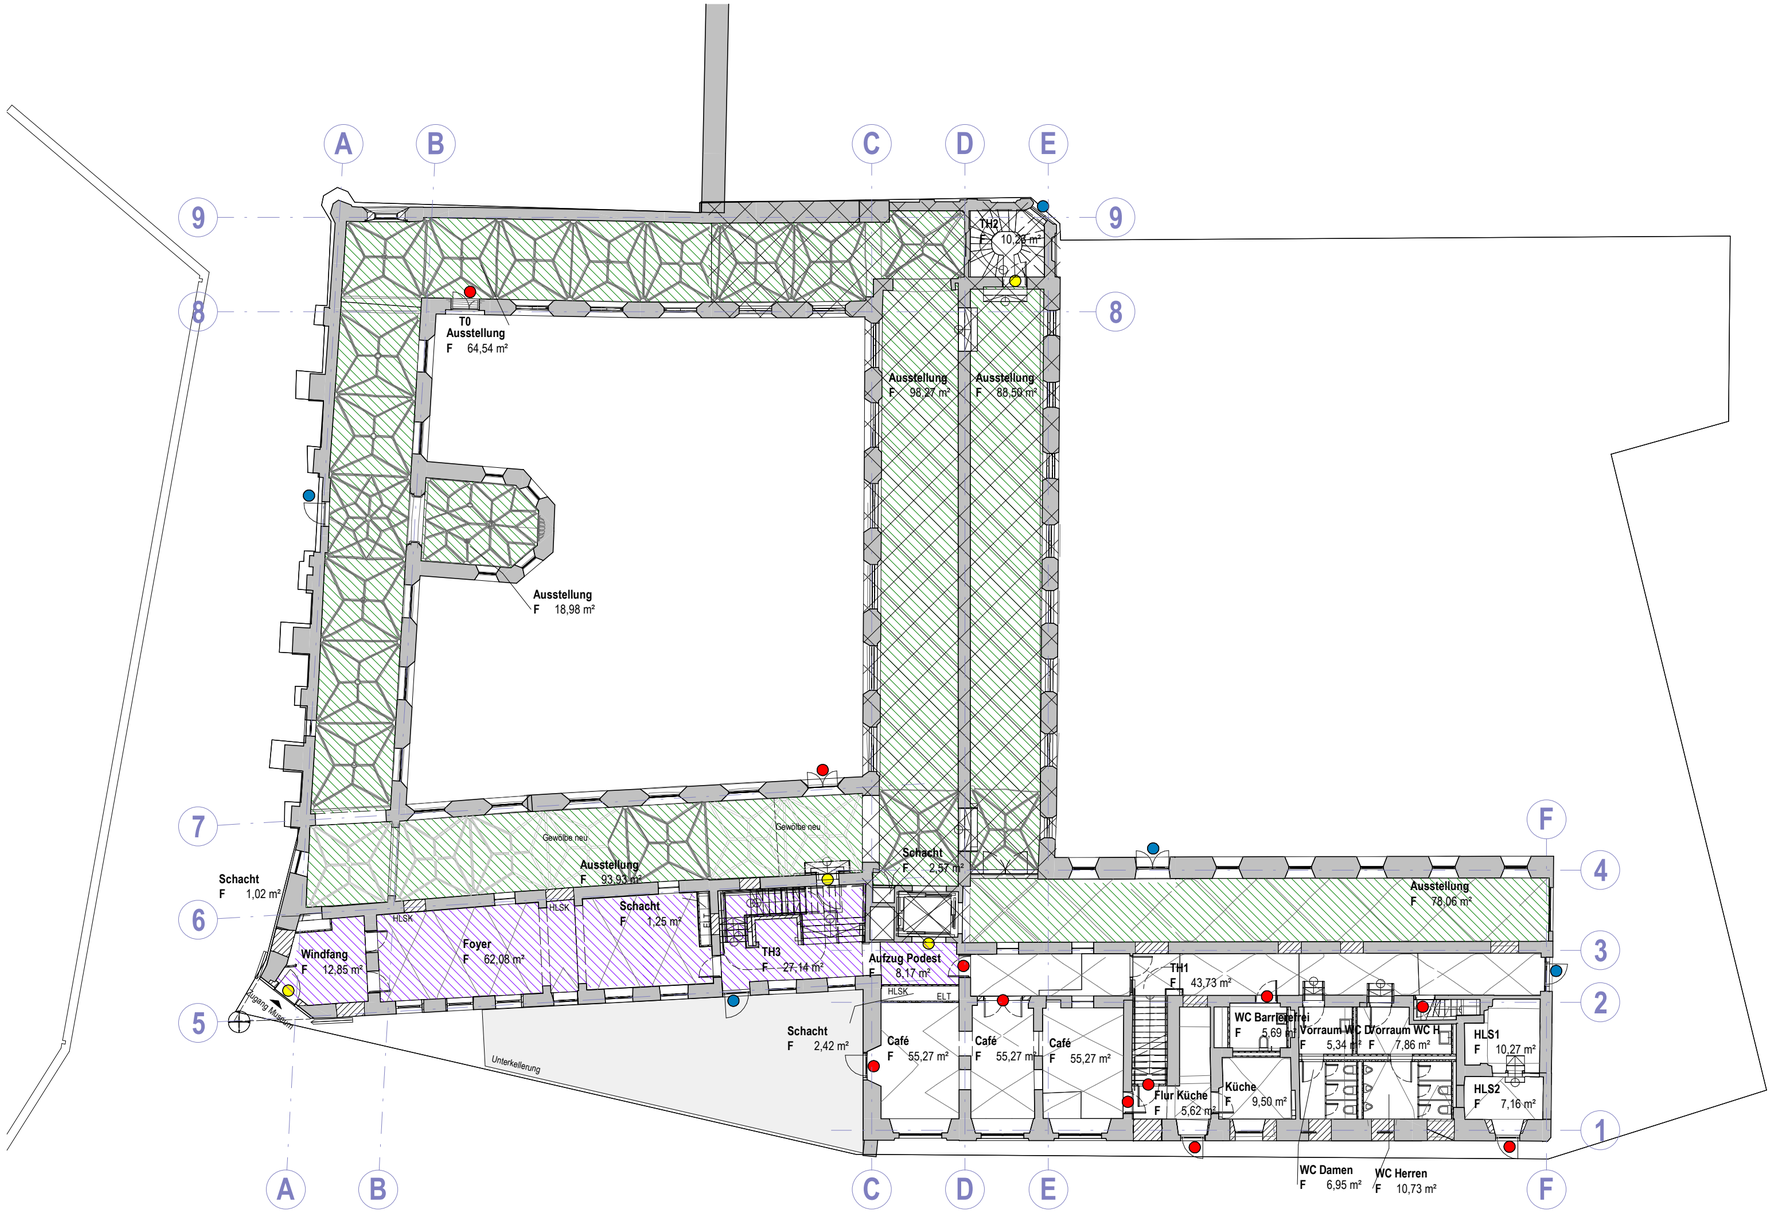

Sicherheitsbereiche

- Bereich 1: Ausstellung
- Bereich 3: Foyer/ TH3

- Tür mit Zutrittskontrolle
- Tür mit Fluchtwegsteuerung
- Tür mit Schließzylinder
- **Nicht Gegenstand der Planung**

Alle Maße sind am Bau selbstverantwortlich zu nehmen und zu prüfen. Differenzen und/oder Bedenken gegen die geplante Ausführung sowie Unstimmigkeiten im Plan und sonstigen Ausführungsunterlagen sind mit der Bauleitung vor der Ausführung zu klären. Auf die VOB/B § 3 Abs. 3 wird hiermit hingewiesen.
Der Plan ist nur gültig in Verbindung mit den Planungen der Fachingenieure. Ohne vorherigen Bestätigungsvermerk durch Bauherr und Architekt ist die Planung zur Ausführung nicht freigegeben.
Der Entwurf ist gestiges Eigentum des Planers und damit urheberrechtlich geschützt. Diese Zeichnung darf weder vervielfältigt noch Dritten angeboten oder zugänglich gemacht oder anderweitig missbräuchlich benutzt werden (§ 15FF URHG, §§ 1, 17, 18 UWG). Alle Rechte nach §§ 12.1, 35 PATG und § 2 GBMG sind vorbehalten.

Stadtmuseum Landshut
Projektname

18.09.2020
Planausgabedatum

LAM	3	ARC	BTX	XX	UE	00	002	02	F	1:200
Projekt	LPH	Planer	Gebäudeteil	Gewerk	Plantyp	Verortung	lfd. Nr.	Index	Status	Maßstab

Übersicht Sicherheitsbereiche EG
Planname

Hild und K
Planverfasser HP

Blattgröße: 594 x 420 mm

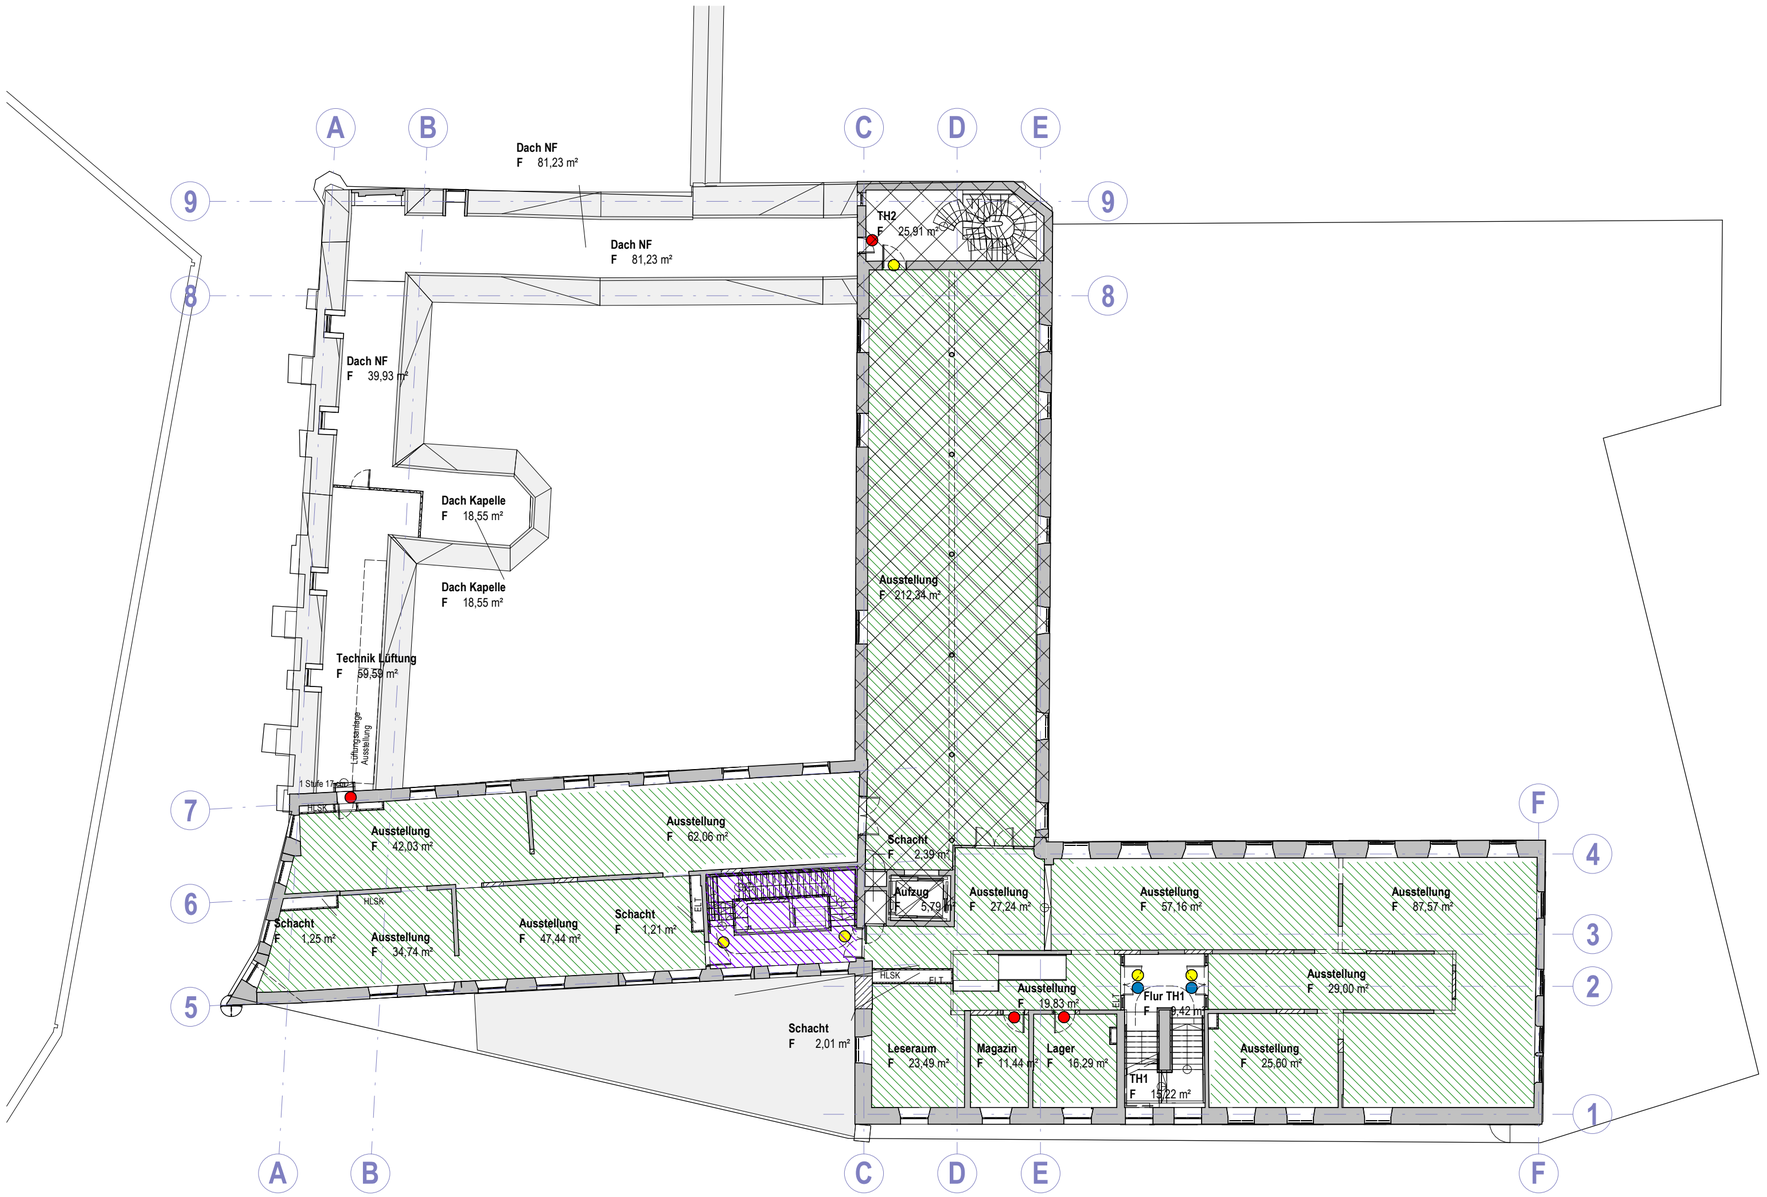

Sicherheitsbereiche

- Bereich 1: Ausstellung
- Bereich 3: Foyer/ TH3

- Tür mit Zutrittskontrolle
- Tür mit Fluchtwegsteuerung
- Tür mit Schließzylinder
- **Nicht Gegenstand der Planung**

Alle Maße sind am Bau selbstverantwortlich zu nehmen und zu prüfen. Differenzen und/oder Bedenken gegen die geplante Ausführung sowie Unstimmigkeiten im Plan und sonstigen Ausführungsunterlagen sind mit der Bauleitung vor der Ausführung zu klären. Auf die VOB/B § 3 Abs. 3 wird hiermit hingewiesen.
Der Plan ist nur gültig in Verbindung mit den Planungen der Fachingenieure. Ohne vorherigen Bestätigungsvermerk durch Bauherr und Architekt ist die Planung zur Ausführung nicht freigegeben.
Der Entwurf ist geistiges Eigentum des Planers und damit urheberrechtlich geschützt. Diese Zeichnung darf weder vervielfältigt noch Dritten angeboten oder zugänglich gemacht oder anderweitig missbräuchlich benutzt werden (§ 15FF URHG, §§ 1, 17, 18 UWG). Alle Rechte nach §§ 12.1, 35 PATG und § 2 GBMG sind vorbehalten.

Stadtmuseum Landshut Projektname										**18.09.2020** Planausgabedatum
LAM Projekt	**3** LPH	**ARC** Planer	**BTX** Gebäudeteil	**XX** Gewerk	**UE** Plantyp	**01** Verortung	**002** lfd. Nr.	**02** Index	**F** Status	**1:200** Maßstab
Übersicht Sicherheitsbereiche 1. OG Planname										**Hild und K** Planverfasser **HP**

Blattgröße: 594 x 420 mm

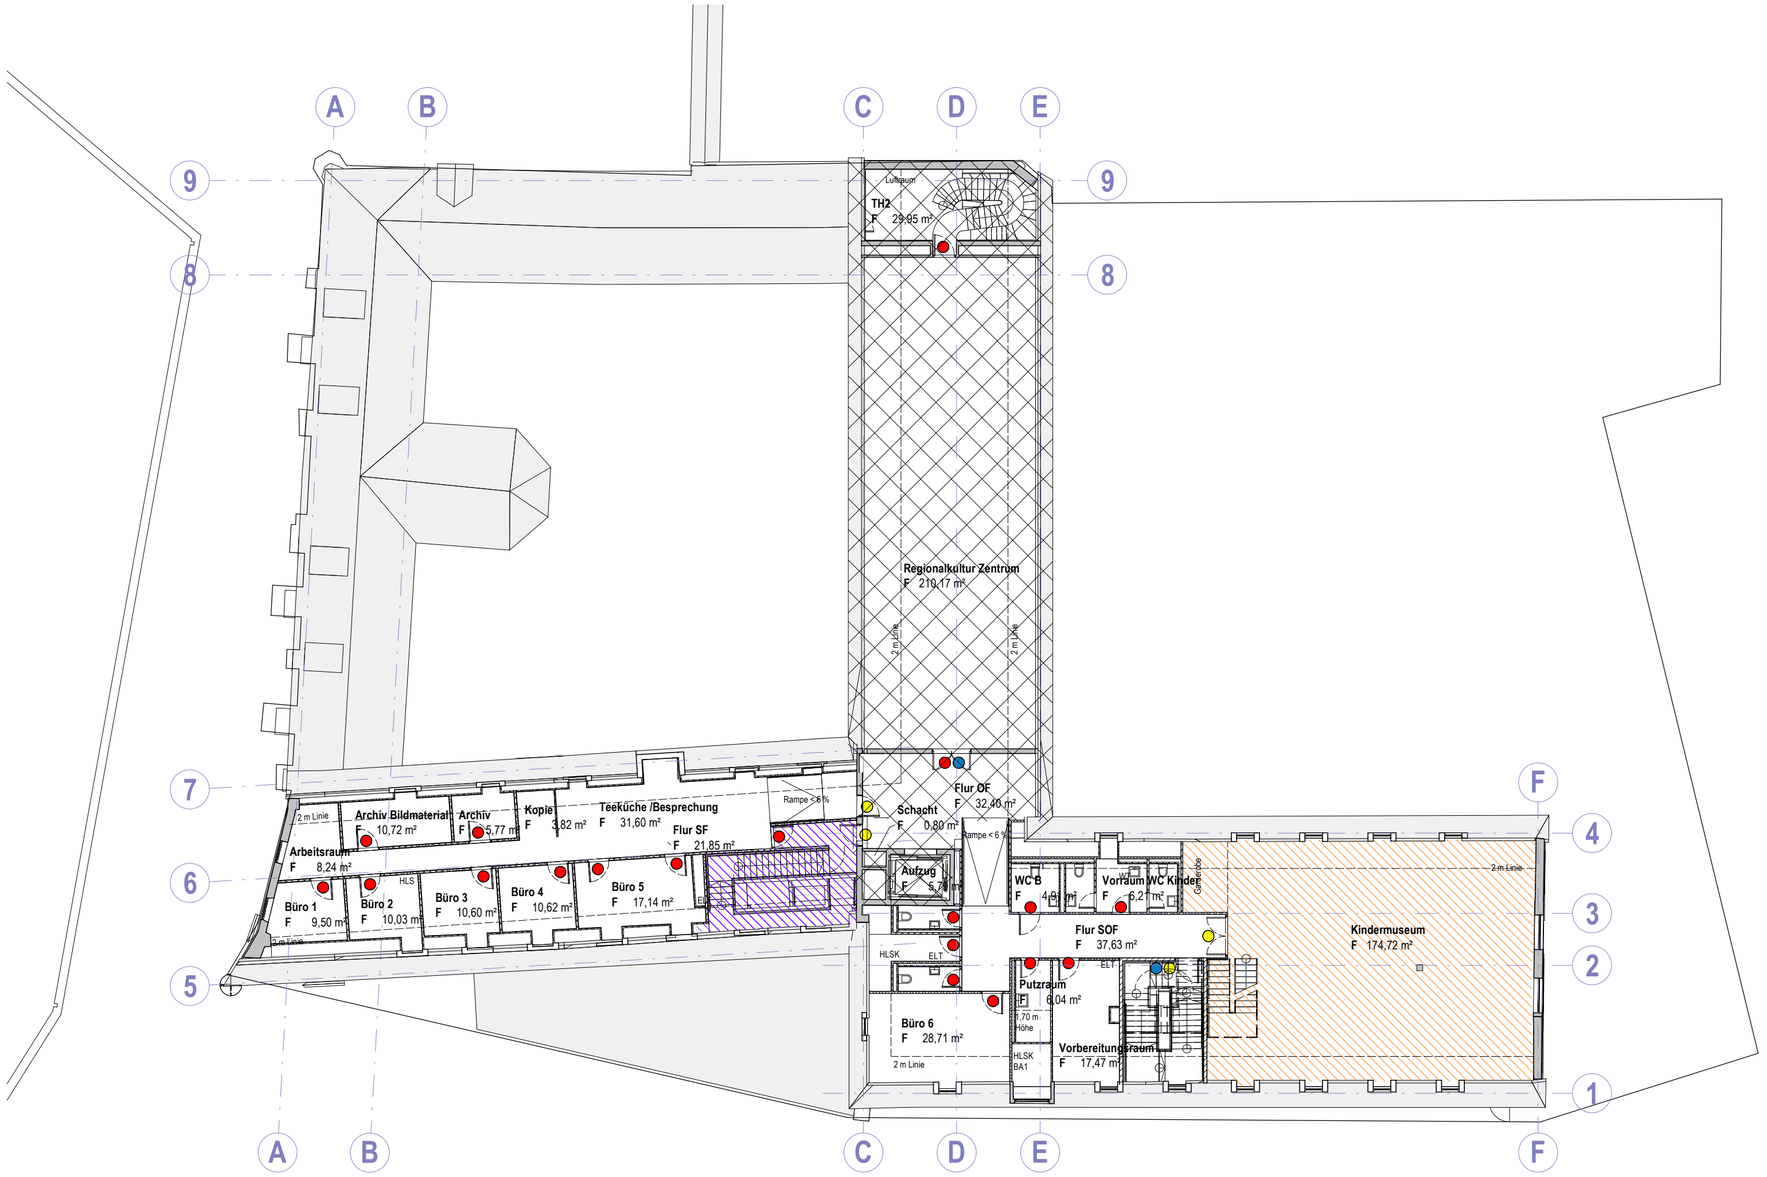

Sicherheitsbereiche

- Bereich 2: Kindermuseum
- Bereich 3: Foyer/ TH3

- Tür mit Zutrittskontrolle
- Tür mit Fluchtwegsteuerung
- Tür mit Schließzylinder
- **Nicht Gegenstand der Planung**

Alle Maße sind am Bau selbstverantwortlich zu nehmen und zu prüfen. Differenzen und/oder Bedenken gegen die geplante Ausführung sowie Unstimmigkeiten im Plan und sonstigen Ausführungsunterlagen sind mit der Bauleitung vor der Ausführung zu klären. Auf die VOB/B § 3 Abs. 3 wird hiermit hingewiesen.
Der Plan ist nur gültig in Verbindung mit den Planungen der Fachingenieure. Ohne vorherigen Bestätigungsvermerk durch Bauherr und Architekt ist die Planung zur Ausführung nicht freigegeben.
Der Entwurf ist geistiges Eigentum des Planers und damit urheberrechtlich geschützt. Diese Zeichnung darf weder vervielfältigt noch Dritten angeboten oder zugänglich gemacht oder anderweitig missbräuchlich benutzt werden (§ 15FF URHG, §§ 1, 17, 18 UWG). Alle Rechte nach §§ 12.1, 35 PATG und § 2 GBMG sind vorbehalten.

Stadtmuseum Landshut Projektname										**18.09.2020** Planausgabedatum
LAM Projekt	**3** LPH	**ARC** Planer	**BTX** Gebäudeteil	**XX** Gewerk	**UE** Plantyp	**D1** Verortung	**002** lfd. Nr.	**02** Index	**F** Status	**1:200** Maßstab
Übersicht Sicherheitsbereiche 1. DG Planname										**Hild und K** Planverfasser **HP**

Blattgröße: 594 x 420 mm

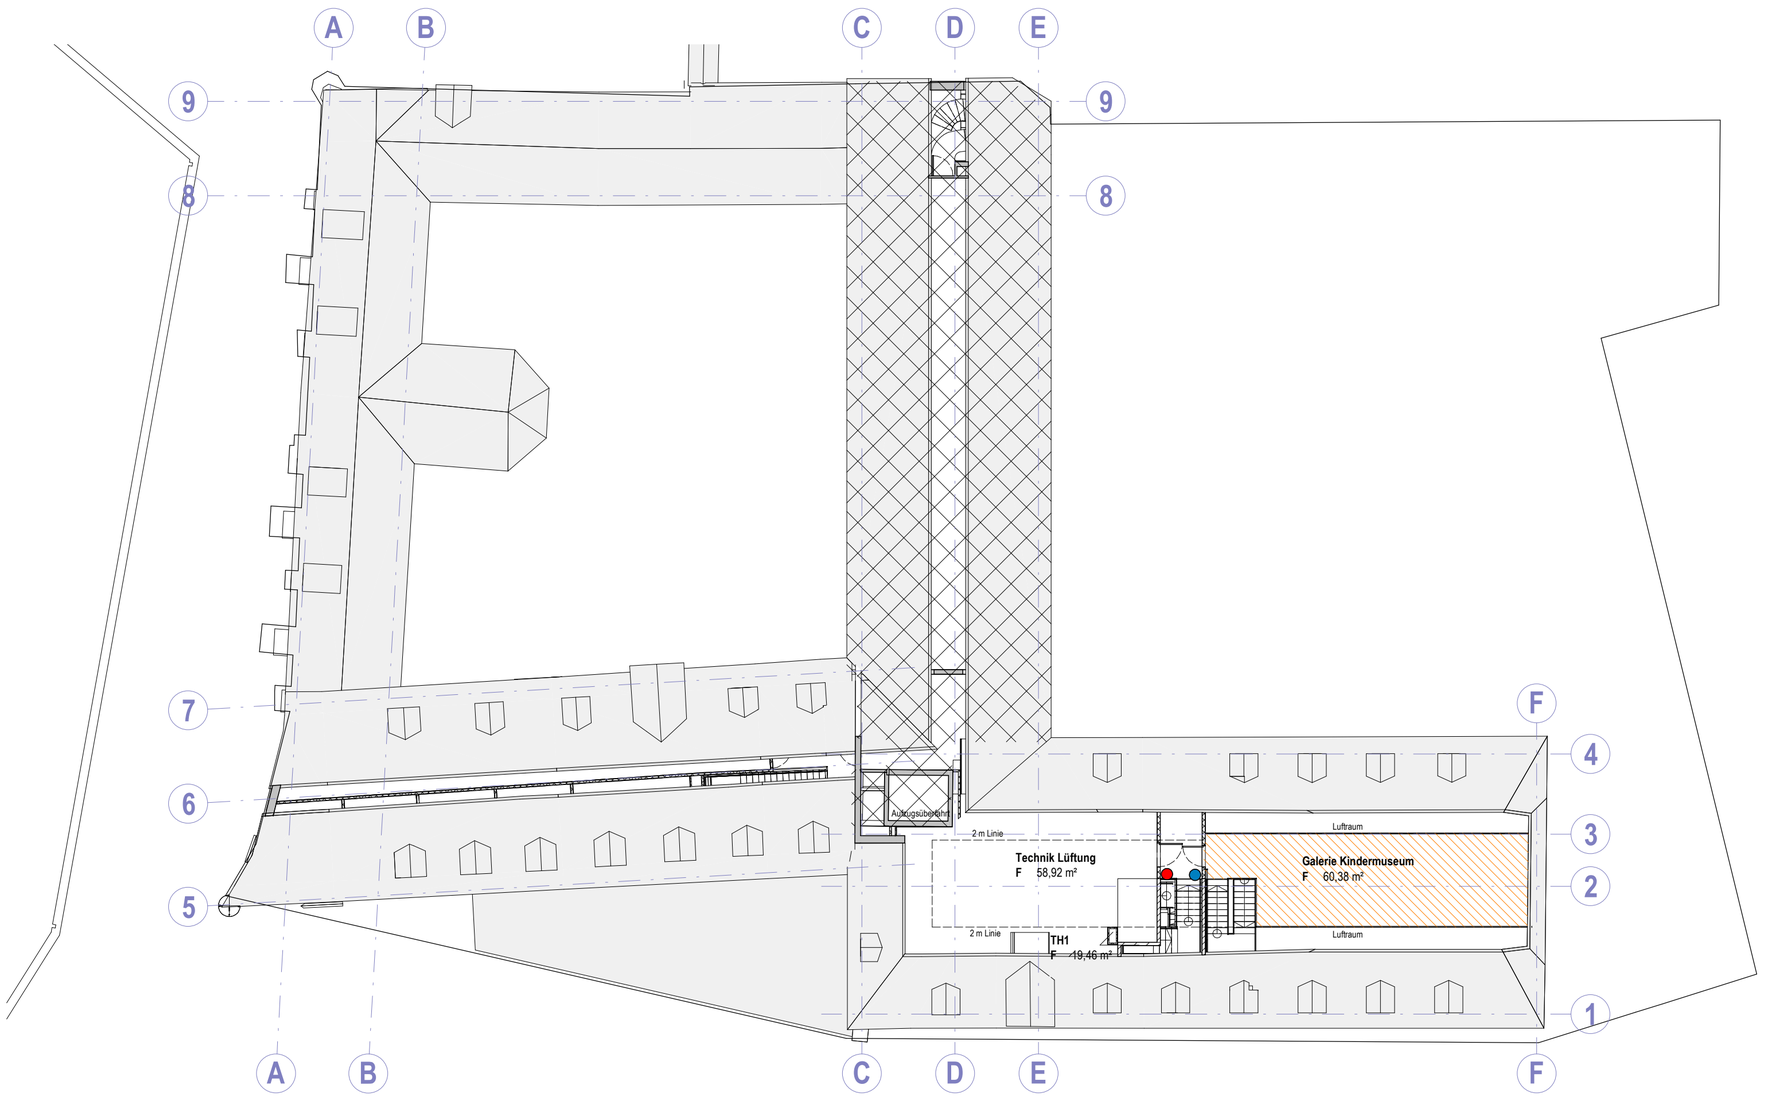

Sicherheitsbereiche

Bereich 2: Kindermuseum

Tür mit Zutrittskontrolle

Tür mit Fluchtwegsteuerung

Tür mit Schließzylinder

Nicht Gegenstand der Planung

Alle Maße sind am Bau selbstverantwortlich zu nehmen und zu prüfen. Differenzen und/oder Bedenken gegen die geplante Ausführung sowie Unstimmigkeiten im Plan und sonstigen Ausführungsunterlagen sind mit der Bauleitung vor der Ausführung zu klären. Auf die VOB/B § 3 Abs. 3 wird hiermit hingewiesen.
Der Plan ist nur gültig in Verbindung mit den Planungen der Fachingenieure. Ohne vorherigen Bestätigungsvermerk durch Bauherr und Architekt ist die Planung zur Ausführung nicht freigegeben.
Der Entwurf ist geistiges Eigentum des Planers und damit urheberrechtlich geschützt. Diese Zeichnung darf weder vervielfältigt noch Dritten angeboten oder zugänglich gemacht oder anderweitig missbräuchlich benutzt werden (§ 15FF URHG, §§ 1, 17, 18 UWG). Alle Rechte nach §§ 12.1, 35 PATG und § 2 GBMG sind vorbehalten.

Stadtmuseum Landshut Projektname											**18.09.2020** Planausgabedatum
LAM Projekt	**3** LPH	**ARC** Planer	**BTX** Gebäudeteil	**XX** Gewerk	**UE** Plantyp	**D2** Verortung	**002** lfd. Nr.	**02** Index	**F** Status		**1:200** Maßstab
Übersicht Sicherheitsbereiche 2. DG Planname											**Hild und K** Planverfasser **HP**

Blattgröße: 594 x 420 mm

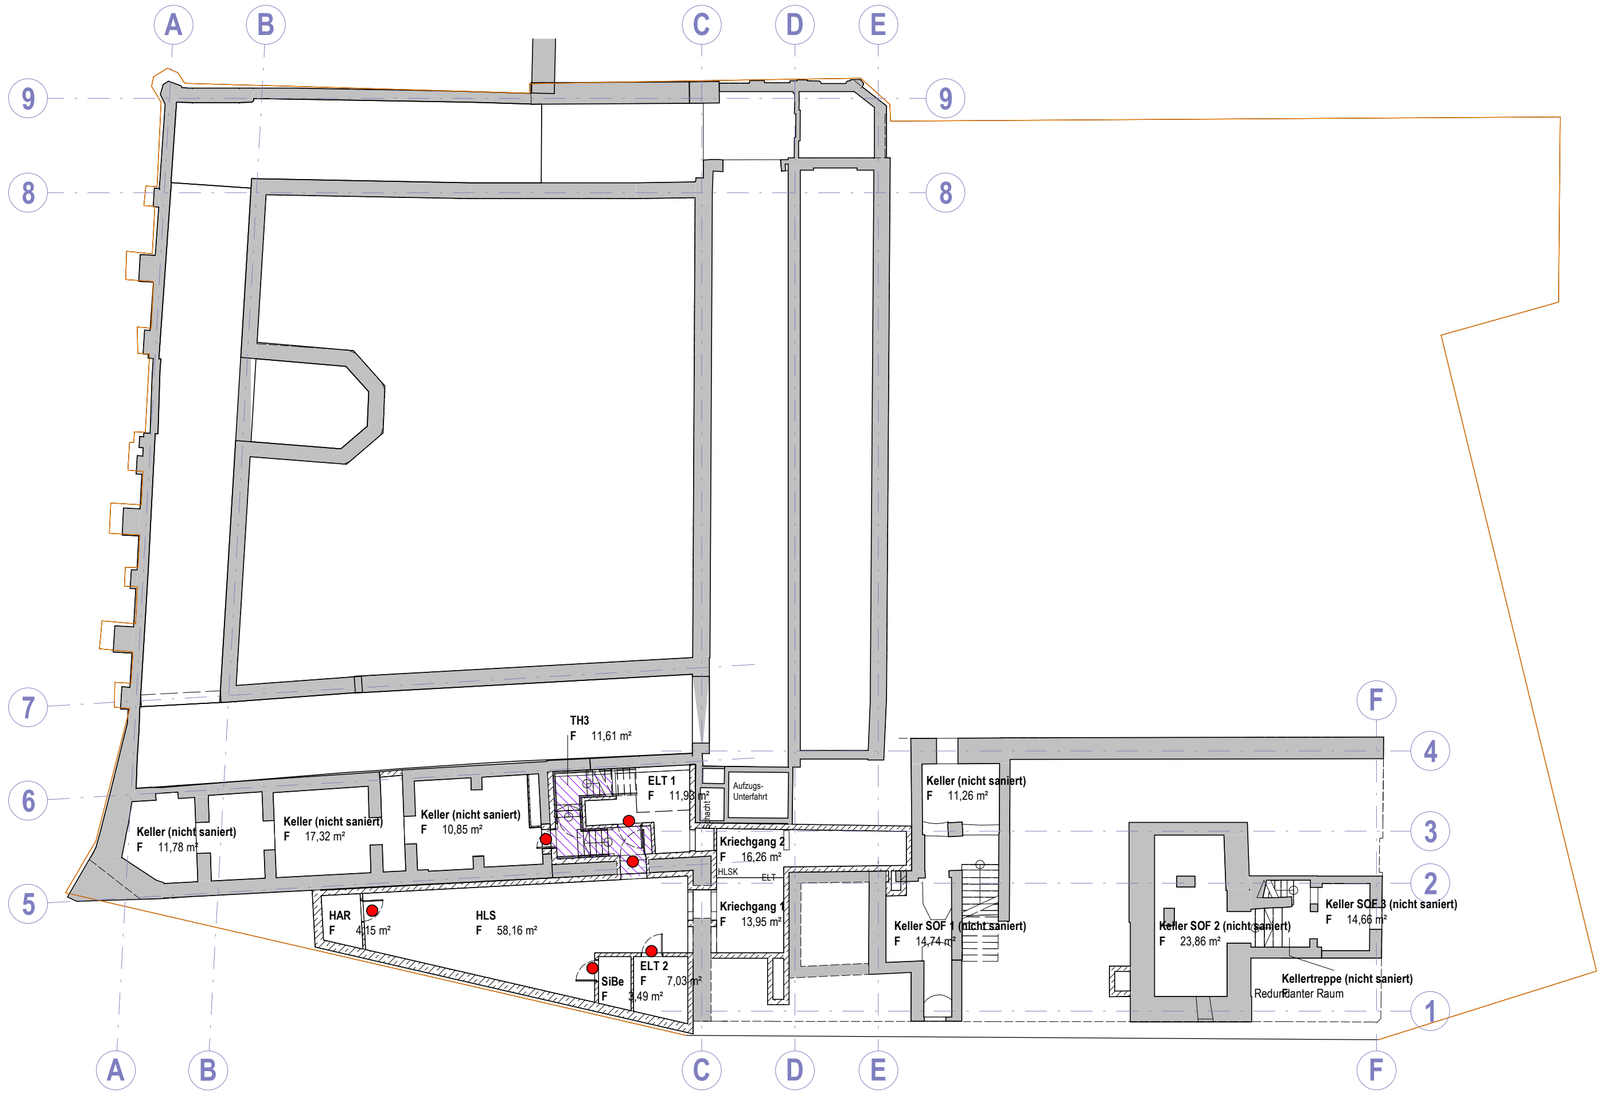

Sicherheitsbereiche

Bereich 3: Foyer/ TH3

Tür mit Zutrittskontrolle

Tür mit Fluchtwegsteuerung

Tür mit Schließzylinder

Nicht Gegenstand der Planung

Alle Maße sind am Bau selbstverantwortlich zu nehmen und zu prüfen. Differenzen und/oder Bedenken gegen die geplante Ausführung sowie Unstimmigkeiten im Plan und sonstigen Ausführungsunterlagen sind mit der Bauleitung vor der Ausführung zu klären. Auf die VOB/B § 3 Abs. 3 wird hiermit hingewiesen.
Der Plan ist nur gültig in Verbindung mit den Planungen der Fachingenieure. Ohne vorherigen Bestätigungsvermerk durch Bauherr und Architekt ist die Planung zur Ausführung nicht freigegeben.
Der Entwurf ist geistiges Eigentum des Planers und damit urheberrechtlich geschützt. Diese Zeichnung darf weder vervielfältigt noch Dritten angeboten oder zugänglich gemacht oder anderweitig missbräuchlich benutzt werden (§ 15FF URHG, §§ 1, 17, 18 UWG). Alle Rechte nach §§ 12.1, 35 PATG und § 2 GBMG sind vorbehalten.

Stadtmuseum Landshut Projektname										**18.09.2020** Planausgabedatum
LAM Projekt	**3** LPH	**ARC** Planer	**BTX** Gebäudeteil	**XX** Gewerk	**UE** Plantyp	**U1** Verortung	**002** lfd. Nr.	**02** Index	**F** Status	**1:200** Maßstab
Übersicht Sicherheitsbereiche UG Planname										**Hild und K** Planverfasser **HP**

Blattgröße: 594 x 420 mm

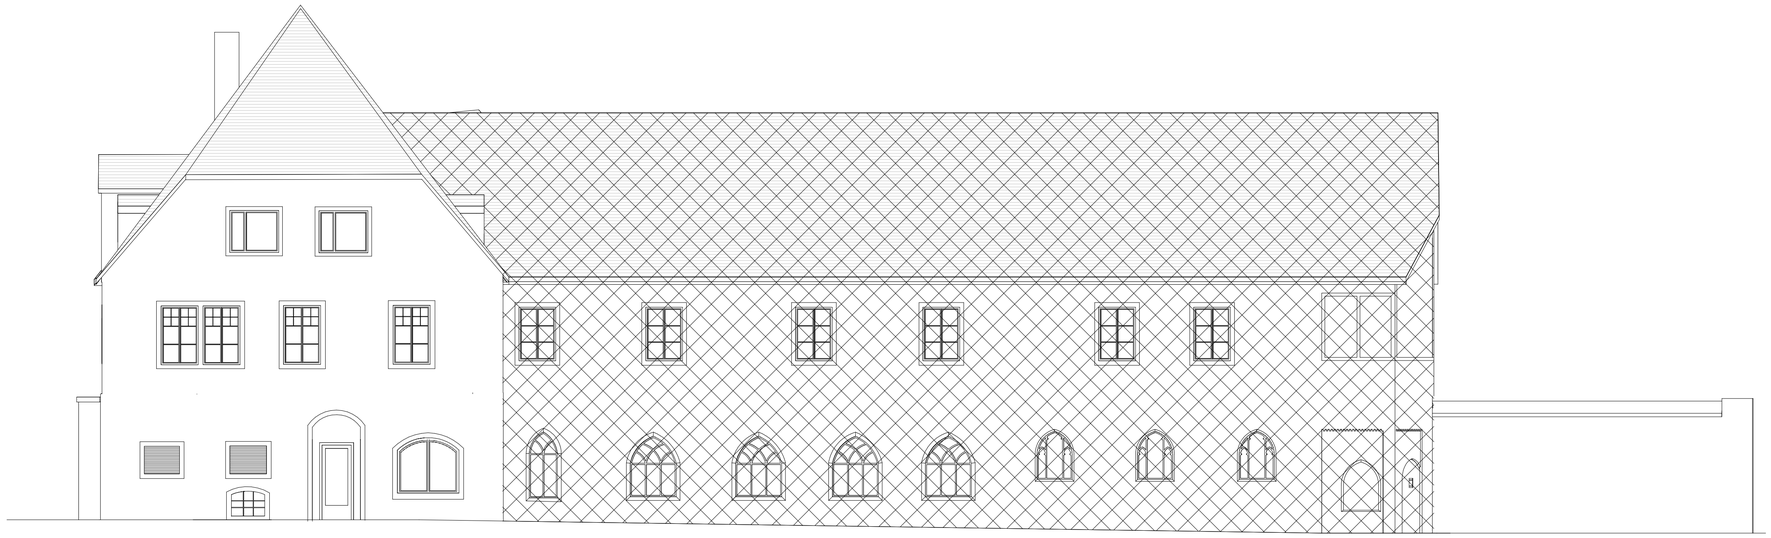

Ansicht Ost

Ansicht Süd

EP-2 Abgabe Entwurfsplanung

Linientypen

- Ansichtskante
- Ansichtskante oberhalb
- Ansichtskante unterhalb/verdeckt
- Flurstücksgrenze
- Bauabschnittsgrenze
- Schnittstellengrenze
- **Nicht Gegenstand des Planes!**

Materialien und Oberflächen

- **Bestand - Typ 01** – bestehendes Bauteil (graue Füllfläche im Hintergrund) – geschnitten
- **StB OB 01 – Stahlbeton, Ortbeton, bewehrt - Typ 01** – Betongüten und Bewehrung gemäß Schal- und Bewehrungsplänen des Tragwerksplaners – geschnitten
- **StB FT 01 – Stahlbeton, Fertigteil - Typ 01** – Betongüten und Bewehrung gemäß Schal- und Bewehrungsplänen des Tragwerksplaners – geschnitten
- **StB WU 01 – Stahlbeton, wasserundurchlässiger Beton - Typ 01** – Betongüten und Bewehrung gemäß Schal- und Bewehrungsplänen des Tragwerksplaners – geschnitten
- **MW 01 – Mauerwerk - Typ 01** – Rohdichteklasse gemäß Vorgabe des Tragwerksplaners und/oder des Bauphysikers – geschnitten
- **GK 01 – Gipskarton-Leichtbauwand - Typ 01** – ohne Darstellung von eventuellen Dämmungen ohne Darstellung der Anzahl der Beplankungen – geschnitten
- **WDä 01 – Wärmedämmung - Typ 01** – Darstellung ohne Unterscheidung von harter oder weicher Wärmedämmung – geschnitten
- **Angabe von Materialien und Oberflächen in der Draufsicht bzw. Ansicht** – MW 01 – in Draufsicht/Ansicht

Symbole

- **Hauptraster** mit Bezeichnung (AN1) – Bezeichnung: **B**auteil/**V**erortung**A**chse
- **Nebenraster** mit Bezeichnung (N1)
- **Schnitt** mit Schnittlinie, Blickrichtung, Bezeichnung (A) – Bezeichnung oben: **Gewerk** (BO) – **Detail** mit Schnittlinie, Blickrichtung, Bezeichnung (001) – Bezeichnung unten: **Detailnummer** (lfd. Nr.)
- **Detailausschnitt** (AT 001) – Bezeichnung oben: **Gewerk** – **Detail** mit Detailausschnitt, Bezeichnung – Bezeichnung unten: **Detailnummer** (lfd. Nr.)
- 1,25 / 2,135 – Bemaßung, **Längen-Maß** / Bemaßung, **Höhen-Maß**
- 1,25! – **Maß ist zwingend einzuhalten!** (erhöhte Toleranzanforderungen)
- UK +3,000 – Höhenkote, Grundriss: **Bauteil oberhalb**
- OK +1,100 – Höhenkote, Grundriss: **Bauteil unterhalb**
- +1,100 – Höhenkoten, Schnitt: **fertiges Bauteil, OK und UK**
- +1,000 / +1,100 – Höhenkoten, Schnitt: **fertig = roh, OK und UK**
- +0,900 / +1,000 – Höhenkoten, Schnitt: **rohes Bauteil, OK und UK**
- +0,900 – 1 Beschreibung der erfolgten Änderung – **Änderungswolke**
- 1 Beschreibung der notwendigen Klärung – **Klärungswolke**

Durchbruch "Schlitz" – **Aussparungen**

- rechteckig, geschnitten in der Schnittebene
- rechteckig, geschnitten außerhalb der Schnittebene
- rechteckig, in Draufsicht
- rechteckig, in Draufsicht oberhalb gelegen

E-WD (N) 40 / 25 OK +3,250 Tiefe 25 – **Alle Höhenkoten an Aussparungen beziehen sich auf ±0,000 des Projekts!**

geschnitten verdeckt – Zuständigkeiten und Gewerke

- **ARC** Architekt
- **HKLS** TGA-Fachplanungen außer Elektro (Heizung, Kälte, Lüftung, MSR, Sanitär)
- **ELT** Elektro-Fachplanung

Alle Maße sind am Bau selbstverantwortlich zu nehmen und zu prüfen. Differenzen und/oder Bedenken gegen die geplante Ausführung sowie Unstimmigkeiten im Plan und sonstigen Ausführungsunterlagen sind mit der Bauleitung vor der Ausführung zu klären. Auf die VOB/B § 3 Abs. 3 wird hiermit hingewiesen.

Der Plan ist nur gültig in Verbindung mit den Planungen der Fachingenieure. Ohne vorherigen Bestätigungsvermerk durch Bauherr und Architekt ist die Planung zur Ausführung nicht freigegeben.

Der Entwurf ist geistiges Eigentum des Planers und damit urheberrechtlich geschützt. Diese Zeichnung darf weder vervielfältigt noch Dritten angeboten oder zugänglich gemacht oder anderweitig missbräuchlich benutzt werden (§ 15FF URHG, §§ 1, 17, 18 UWG). Alle Rechte nach §§ 12.1, 35 PATG und § 2 GBMG sind vorbehalten.

Index	Datum	geändert von	Änderungsbeschreibung
00	13.03.2020	HP	Entwurfsplanung
01	10.07.2020	HP	Anpassungen EP-1
02	18.09.2020	MTA	EP-2 Abgabe Entwurfsplanung

LAM	3	ARC	BTX	XX	AN	XX	001	02	F	Alter Franziskanerplatz 483 84028 Landshut
Projekt	LPH	Planer	Gebäudeteil	Gewerk	Plantyp	Verortung	lfd. Nr.	Index	Status	Projektadresse

Stadtmuseum Landshut

Projektname

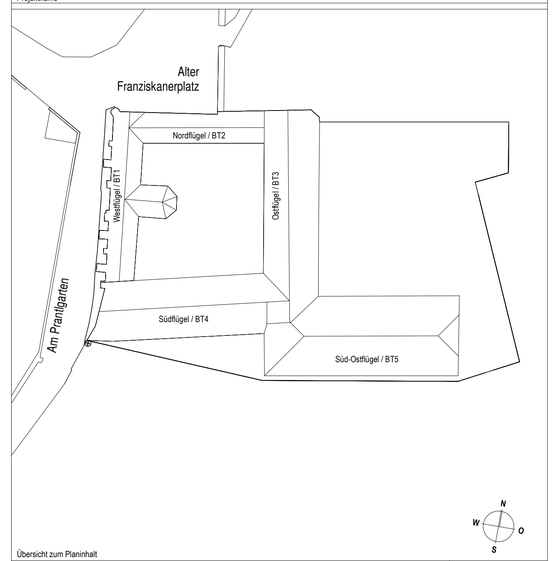

Übersicht zum Planinhalt

LPH 3, Entwurfsplanung

Projektphase

18.09.2020

Planausgabedatum

Ansichten, Umbau

Planname

HP, MTA

gezeichnet von

1:100

Maßstab

±0,000 = 392,71 m über NN
HHW = ca. 391,4 m über NN
Höhenbezüge

Stadt Landshut	**+49 871 8824-21**	Bauherr
Luitpoldstr. 29, 84034 Landshut	**+49 871 88 2401**	Telefon / Telefax
hZo GmbH	**+49 89 38 37 71-0**	Baueitung - Hochbau
Lindwurmstraße 88, 80337 München	**+49 89 38 37 71-27**	Telefon / Telefax
BBI Ingenieure GmbH	**+49 871 97393-0**	Tragwerksplanung
Niedenburger Straße 6a, 84030	**+49 871 97393-10**	Telefon / Telefax
Delta ImmoTec GmbH	**+49 8741 4721-84**	TGA, HKLS
Banhofstraße 15, 84144 Geisenhausen	**+49 8741 4719-24**	Telefon / Telefax
BER TGA GmbH	**+49 941 465250-37**	TGA, Elektro
Maximilianstraße 17, 93047 Regensburg	**+49 941 899650-52**	Telefon / Telefax
Kessler Ingenieurbüro für Bauwesen	**+49 8721 96640**	Brandschutz
Hofmark 7, 84307 Eggenfelden		Telefon / Telefax
Hoock & Partner PartG mbH	**+49 871 96563730**	Bauphysik
Am Alten Viehmarkt 5, 84028 Landshut	**+49 871 9656373-44**	Telefon / Telefax

Hild und K Architecture GmbH
Lindwurmstrasse 88
D 80337 München
T +49.89.38 37 71-0
F +49.89.38 37 71-27

Planverfasser

Blattgröße: 841 x 594 mm

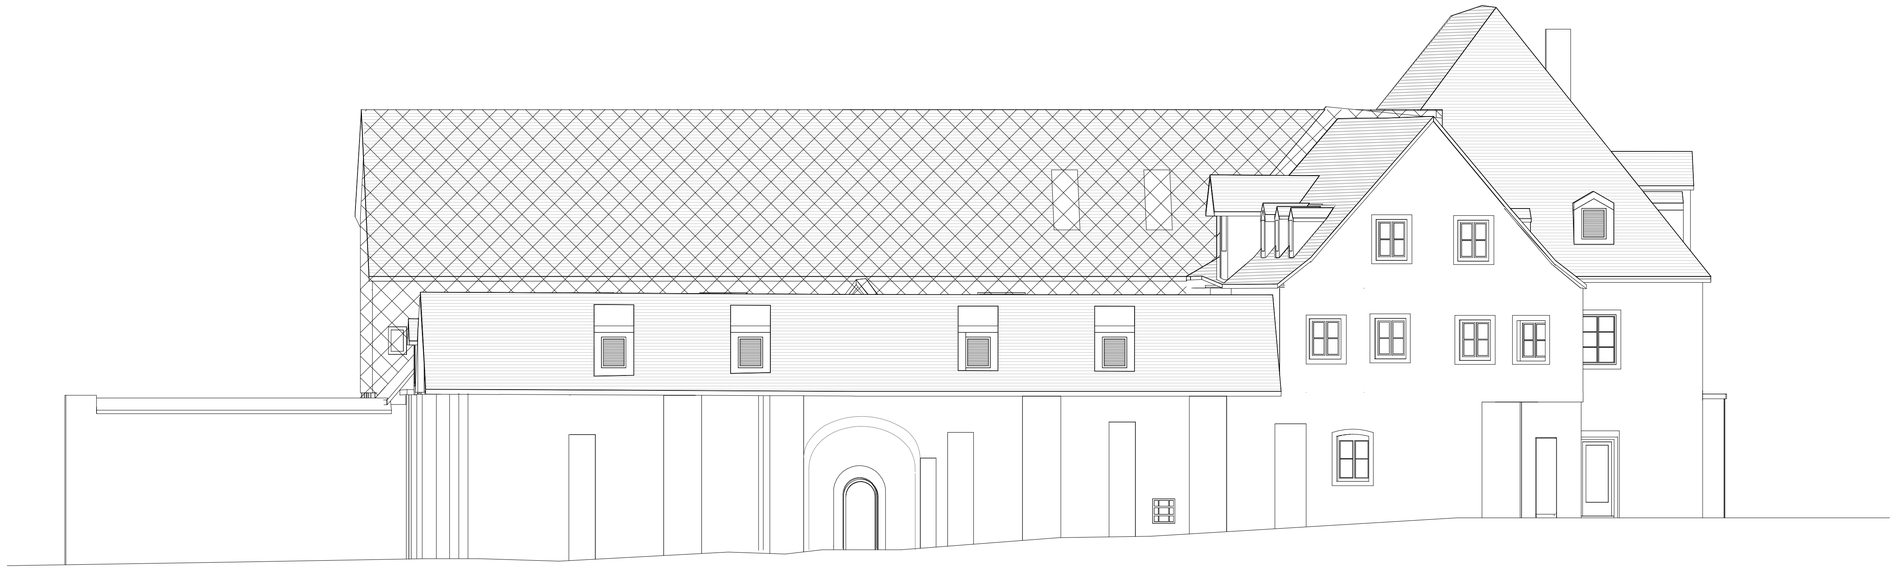

Ansicht West

Ansicht Nord

Linientypen

- Ansichtskante
- Ansichtskante oberhalb
- Ansichtskante unterhalb/verdeckt
- Flurstücksgrenze
- Bauabschnittsgrenze
- Schnittstellengrenze
- **Nicht Gegenstand des Planes!**

Materialien und Oberflächen

- **Bestand** 01 — **Bestand - Typ 01** bestehendes Bauteil (graue Füllfläche im Hintergrund) — geschnitten
- **StB OB** 01 — **Stahlbeton, Ortbeton, bewehrt - Typ 01** Betongüten und Bewehrung gemäß Schal- und Bewehrungsplänen des Tragwerksplaners — geschnitten
- **StB FT** 01 — **Stahlbeton, Fertigteil - Typ 01** Betongüten und Bewehrung gemäß Schal- und Bewehrungsplänen des Tragwerksplaners — geschnitten
- **StB WU** 01 — **Stahlbeton, wasserundurchlässiger Beton - Typ 01** Betongüten und Bewehrung gemäß Schal- und Bewehrungsplänen des Tragwerksplaners — geschnitten
- **MW** 01 — **Mauerwerk - Typ 01** Rohdichteklasse gemäß Vorgabe des Tragwerksplaners und/oder des Bauphysikers — geschnitten
- **GK** 01 — **Gipskarton-Leichtbauwand - Typ 01** ohne Darstellung von eventuellen Dämmungen ohne Darstellung der Anzahl der Beplankungen — geschnitten
- **WDä** 01 — **Wärmedämmung - Typ 01** Darstellung ohne Unterscheidung von harter oder weicher Wärmedämmung — geschnitten
- **MW** 01 — **Angabe von Materialien und Oberflächen in der Draufsicht bzw. Ansicht** — in Draufsicht/Ansicht

Symbole

- **Hauptraster** mit Bezeichnung (AN1) — Bezeichnung: **B**auteil**V**erortung**A**chse
- **Nebenraster** mit Bezeichnung (N1)
- **Schnitt** mit Schnittlinie, Blickrichtung, Bezeichnung (A) — Bezeichnung oben: **Gewerk**
- **Detail** mit Schnittlinie, Blickrichtung, Bezeichnung (BO 001) — Bezeichnung unten: **Detailnummer** (lfd. Nr.)
- **Detailausschnitt** (AT 001) — Bezeichnung oben: **Gewerk** — **Detail** mit Detailausschnitt, Bezeichnung — Bezeichnung unten: **Detailnummer** (lfd. Nr.)
- 1,25 / 2,135 — Bemaßung, **Längen-Maß** — Bemaßung, **Höhen-Maß**
- 1,25! — **Maß ist zwingend einzuhalten!** (erhöhte Toleranzanforderungen)
- UK +3,000 — Höhenkote, Grundriss: **Bauteil oberhalb**
- OK +1,100 — Höhenkote, Grundriss: **Bauteil unterhalb**
- +1,100 — Höhenkoten, Schnitt: **fertiges Bauteil, OK und UK**
- +1,000 / +1,100 — Höhenkoten, Schnitt: **fertig = roh, OK und UK**
- +0,900 / +1,000 — Höhenkoten, Schnitt: **rohes Bauteil, OK und UK**
- +0,900 — 1 Beschreibung der erfolgten Änderung — **Änderungswolke**
- 1 Beschreibung der notwendigen Klärung — **Klärungswolke**

Durchbruch "Schlitz"

Aussparungen

- rechteckig, geschnitten in der Schnittebene
- rechteckig, geschnitten außerhalb der Schnittebene
- rechteckig, in Draufsicht
- rechteckig, in Draufsicht oberhalb gelegen

geschnitten verdeckt

Zuständigkeiten und Gewerke

- **ARC** Architekt
- **HKLS** TGA-Fachplanungen außer Elektro (Heizung, Kälte, Lüftung, MSR, Sanitär)
- **ELT** Elektro-Fachplanung

E-WD (N) 40 / 25
OK +3,250 Tiefe 25

Alle Höhenkoten an Aussparungen beziehen sich auf ±0,000 des Projekts!

Alle Maße sind am Bau selbstverantwortlich zu nehmen und zu prüfen. Differenzen und/oder Bedenken gegen die geplante Ausführung sowie Unstimmigkeiten im Plan und sonstigen Ausführungsunterlagen sind mit der Bauleitung vor der Ausführung zu klären. Auf die VOB/B § 3 Abs. 3 wird hiermit hingewiesen.

Der Plan ist nur gültig in Verbindung mit den Planungen der Fachingenieure. Ohne vorherigen Bestätigungsvermerk durch Bauherr und Architekt ist die Planung zur Ausführung nicht freigegeben.

Der Entwurf ist geistiges Eigentum des Planers und damit urheberrechtlich geschützt. Diese Zeichnung darf weder vervielfältigt noch Dritten angeboten oder zugänglich gemacht oder anderweitig missbräuchlich benutzt werden (§ 15FF URHG, §§ 1, 17, 18 UWG). Alle Rechte nach §§ 12.1, 35 PATG und § 2 GBMG sind vorbehalten.

Index	Datum	geändert von	Änderungsbeschreibung
00	13.03.2020	HP	Entwurfsplanung
01	10.07.2020	HP	Anpassungen EP-1
02	18.09.2020	MTA	EP-2 Abgabe Entwurfsplanung

LAM	3	ARC	BTX	XX	AN	XX	002	02	F	Alter Franziskanerplatz 483 84028 Landshut
Projekt	LPH	Planer	Gebäudeteil	Gewerk	Plantyp	Verortung	lfd. Nr.	Index	Status	Projektadresse

Stadtmuseum Landshut

Projektname

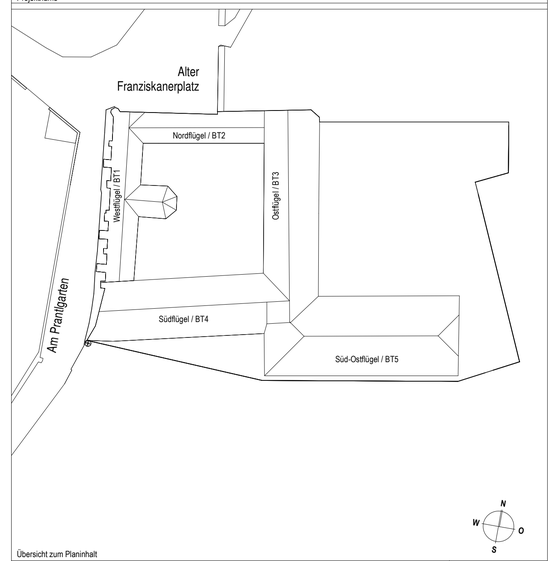

Übersicht zum Planinhalt

LPH 3, Entwurfsplanung

Projektphase

18.09.2020
Planausgabedatum

Ansichten, Umbau

Planname

HP, MTA
gezeichnet von

1:100
Maßstab

±0,000 = 392,71 m über NN **HHW = ca. 391,4 m über NN** Höhenbezüge		**Stadt Landshut** **Luitpoldstr. 29, 84034 Landshut** Bauherr	**+49 871 8824-21** **+49 871 88 2401** Telefon / Telefax
hZo GmbH **Lindwurmstraße 88, 80337 München** Bauleitung - Hochbau	**+49 89 38 37 71-0** **+49 89 38 37 71-27** Telefon / Telefax	**BBI Ingenieure GmbH** **Niedenburger Straße 6a, 84030** Tragwerksplanung	**+49 871 97393-0** **+49 871 97393-10** Telefon / Telefax
Delta ImmoTec GmbH **Banhofstraße 15, 84144 Geisenhausen** TGA, HKLS	**+49 8741 4721-84** **+49 8741 4719-24** Telefon / Telefax	**BER TGA GmbH** **Maximilianstraße 17, 93047 Regensburg** TGA, Elektro	**+49 941 465250-37** **+49 941 899650-52** Telefon / Telefax
Kessler Ingenieurbüro für Bauwesen **Hofmark 7, 84307 Eggenfelden** Brandschutz	**+49 8721 96640** Telefon / Telefax	**Hoock & Partner PartG mbH** **Am Alten Viehmarkt 5, 84028 Landshut** Bauphysik	**+49 871 9656373-0** **+49 871 9656373-44** Telefon / Telefax

Hild und K
Architecture GmbH
Lindwurmstrasse 88
D 80337 München
T +49.89.38 37 71-0
F +49.89.38 37 71-27
Planverfasser

EP-2 Abgabe Entwurfsplanung

Blattgröße: 841 x 594 mm