



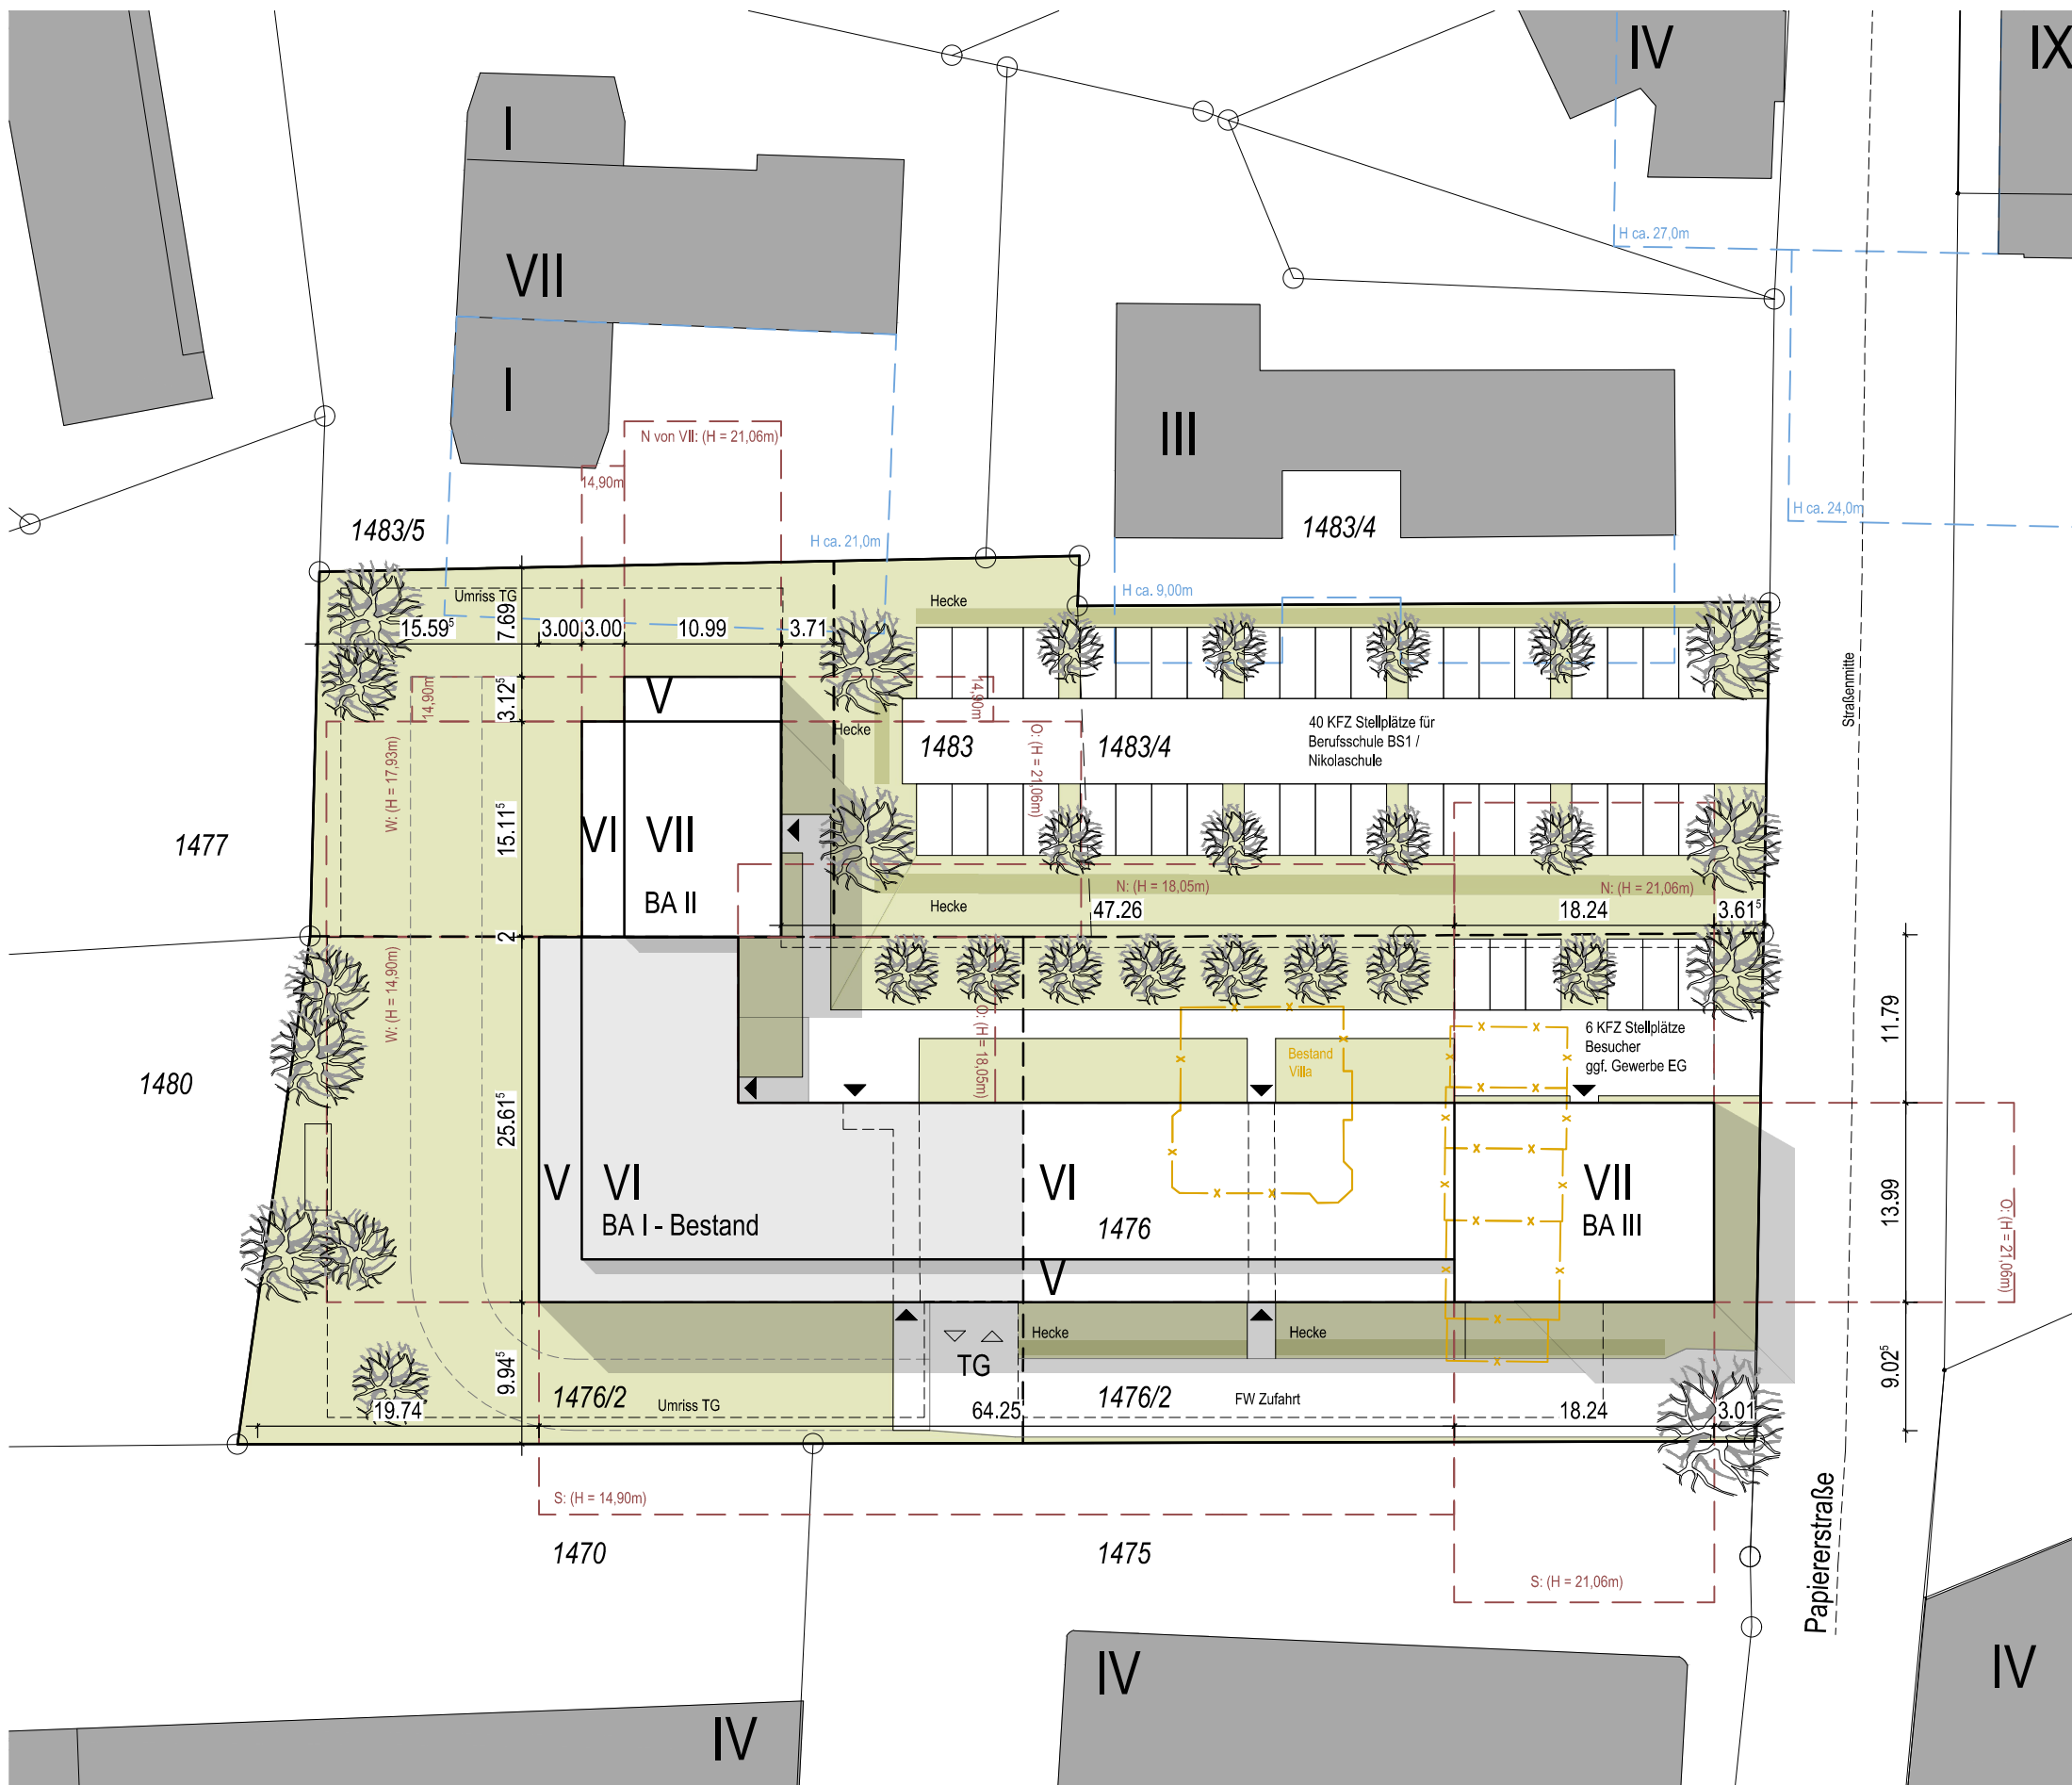

Lageplan M 1:500

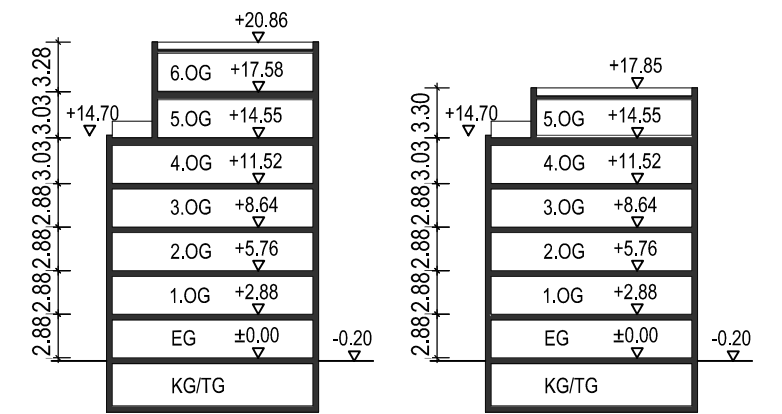

VII VI
Systemschnitte M 1:500


Variante B:

Bestandgebäude Bauabschnitt I
sowie Bauabschnitt II und Vorschlag für BA III.

- Abstandsflächen nach aktueller BayBO,
Abstandsfläche = H

GF (inkl. Loggien und Terrassen):

BA I ca. 3.782 m²
BA II ca. 1.648 m²
BA III ca. 4.232 m²

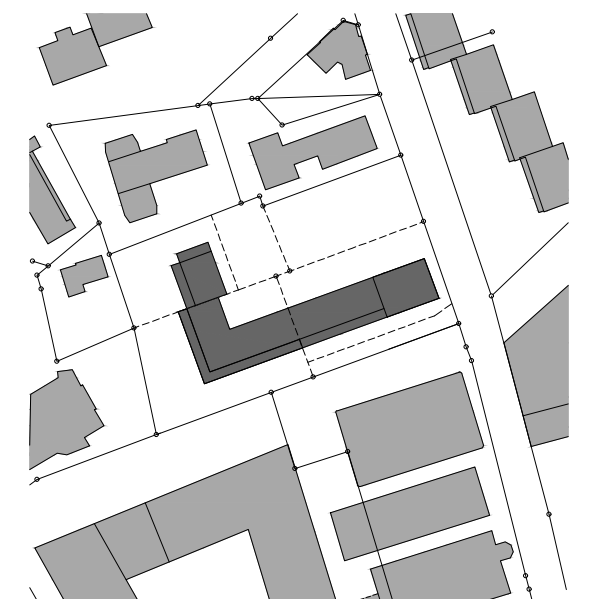

Lageplan M 1:2.500


Bebauungskonzept Papiererstraße - Wohnanlage mit Tiefgarage | Variante B

Auftraggeber: Stadt Landshut


FEIGEL - DUMPS ARCHITEKTEN PartmbB KLÖTZLMÜLLERSTR. 42 - 84034 LANDSHUT

Vorentwurf LPH 2 16.10.2020

DIESER PLAN IST URHEBERRECHTLICH GESCHÜTZT. EINE WEITERVERWENDUNG - AUCH AUSZUGSWEISE - IST NUR MIT ERLAUBNIS DES PLANFERTIGERS GESTATTET.

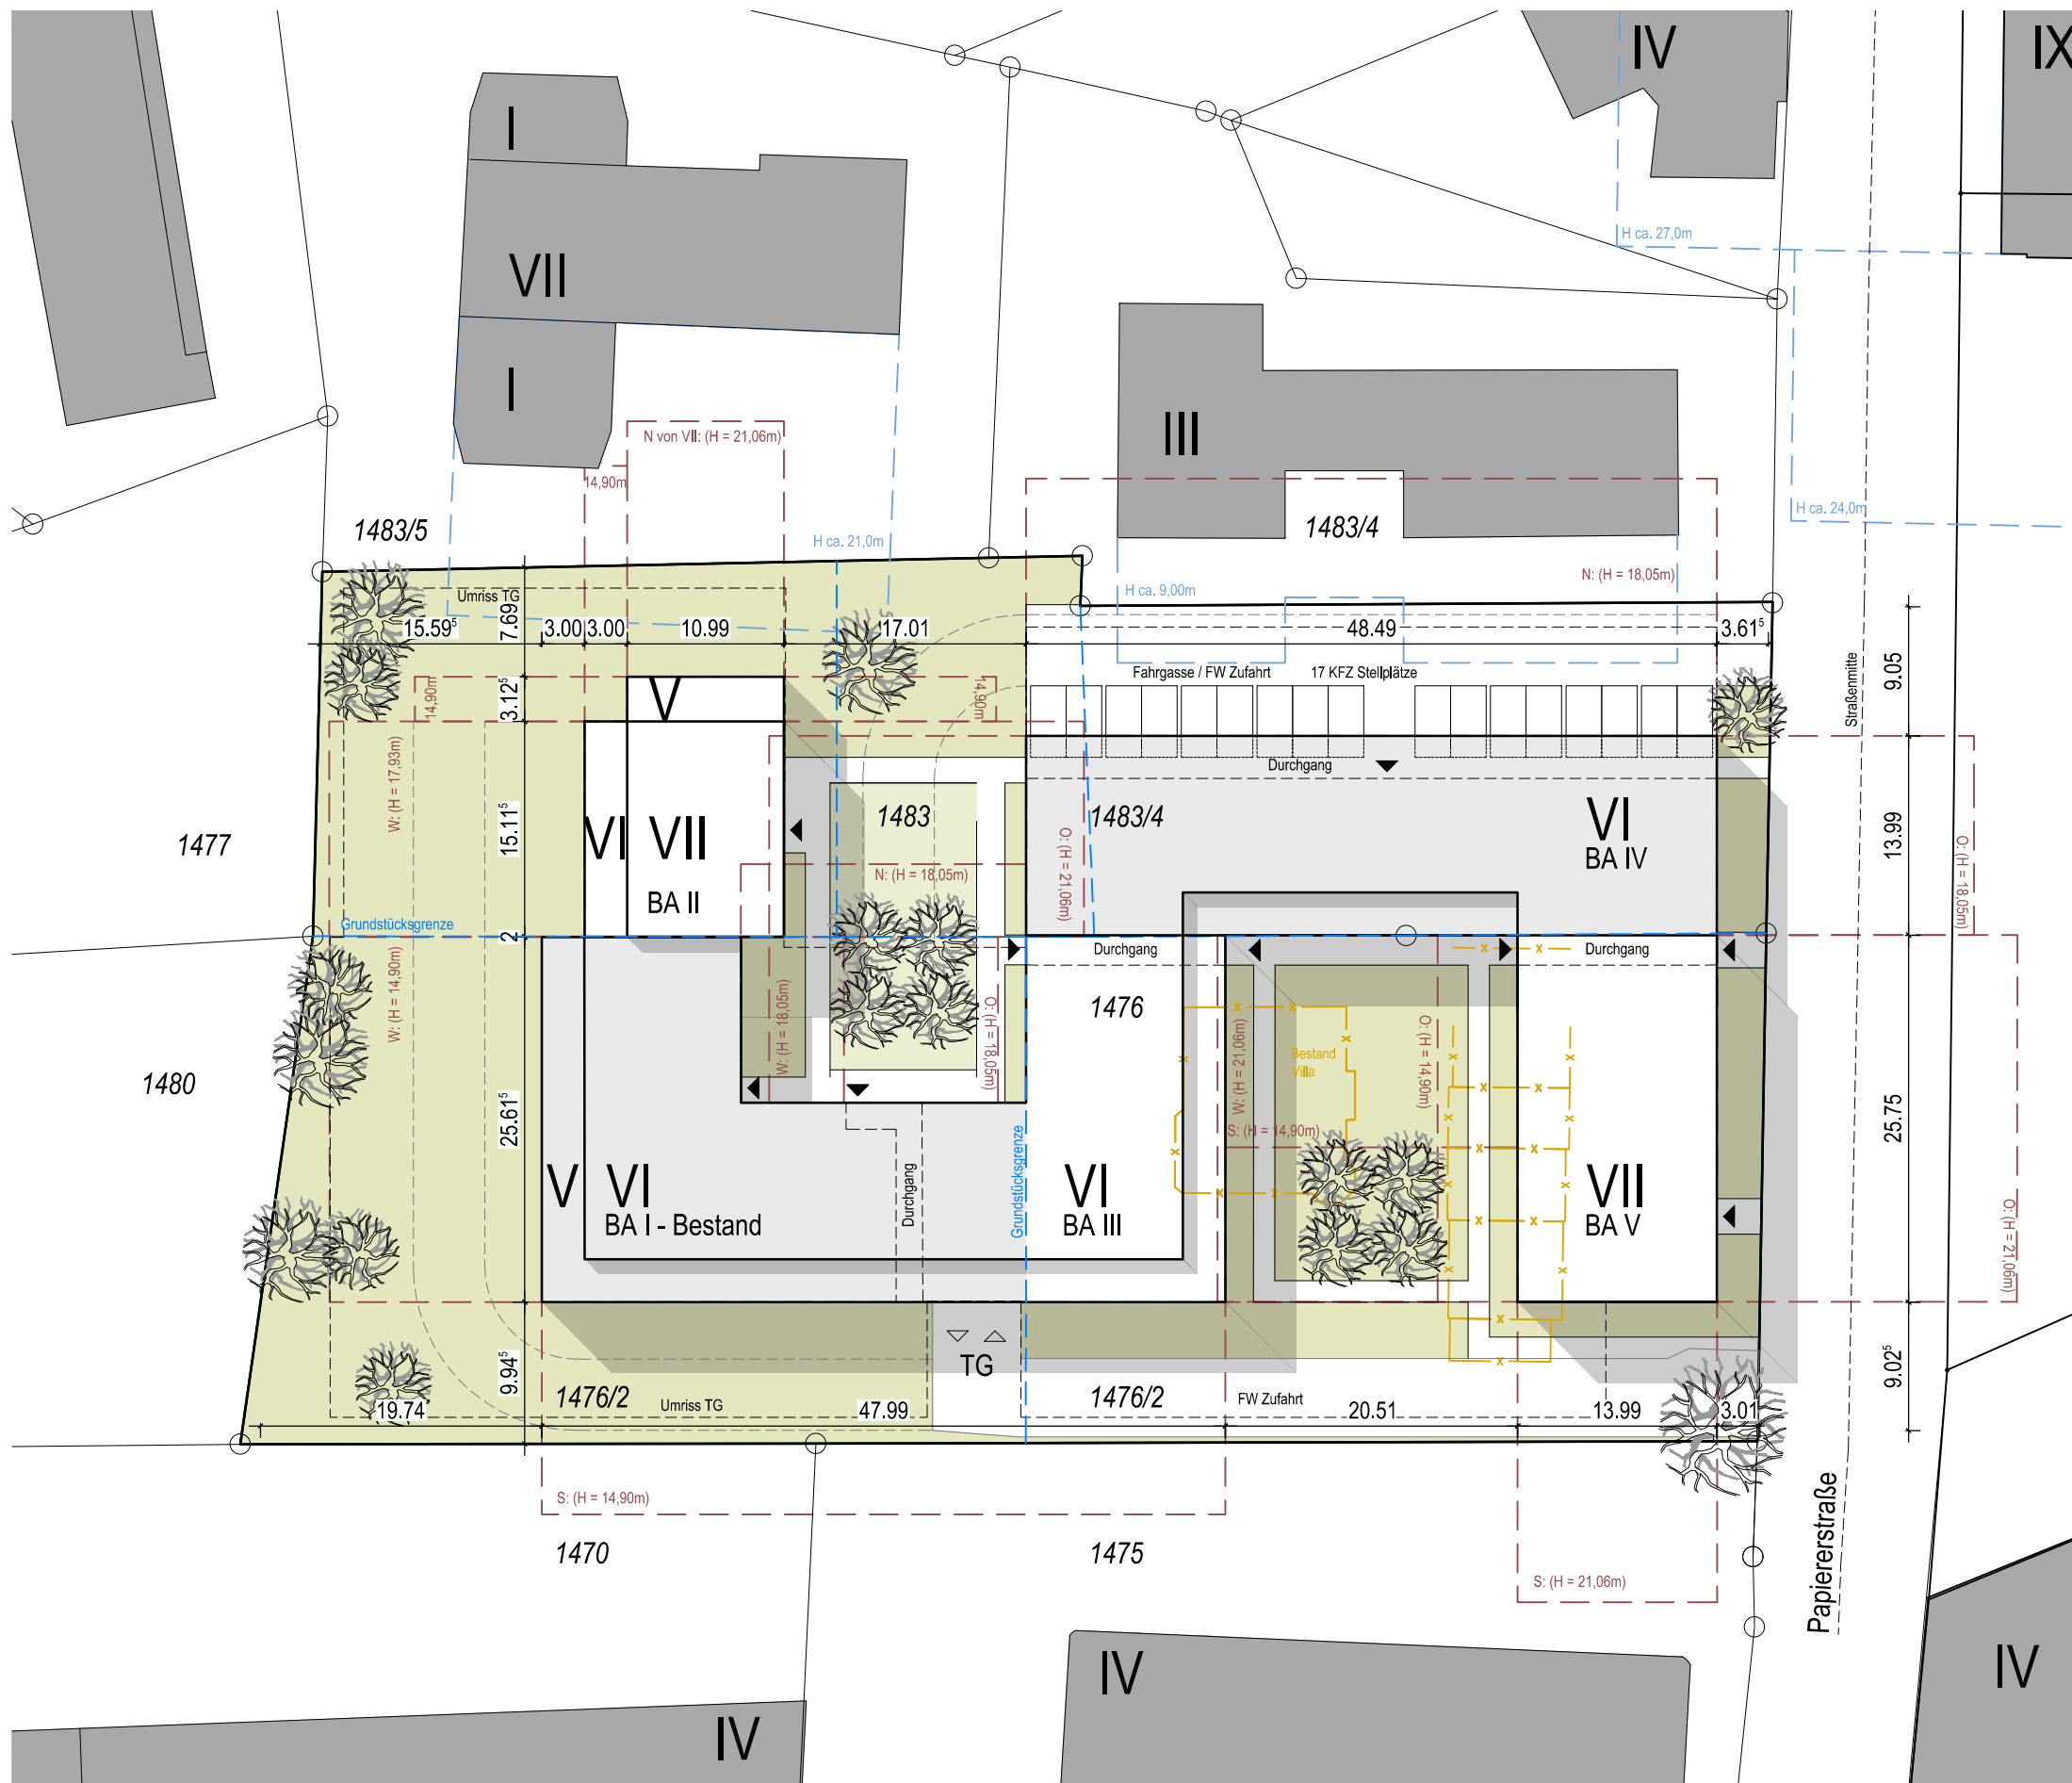

Lageplan M 1:500

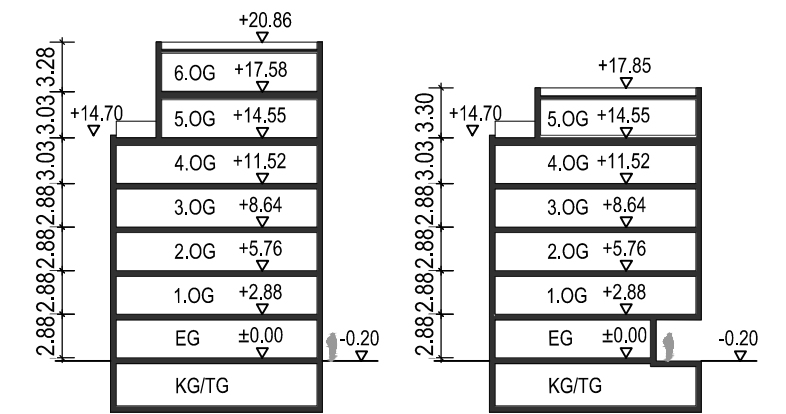

VII VI
Systemschnitte M 1:500


Variante A1:

Bestandgebäude Bauabschnitt I
sowie Bauabschnitt II und Vorschlag für BA III.

- Abstandsflächen nach aktueller BayBO,
Abstandsfläche = H

GF (inkl. Loggien/Terrassen/Durchgänge):

BA I	ca. 3.782 m ²
BA II	ca. 1.648 m ²
BA III	ca. 2.054 m ²
BA IV	ca. 3.998 m ²
BA V	ca. 2.524 m ²

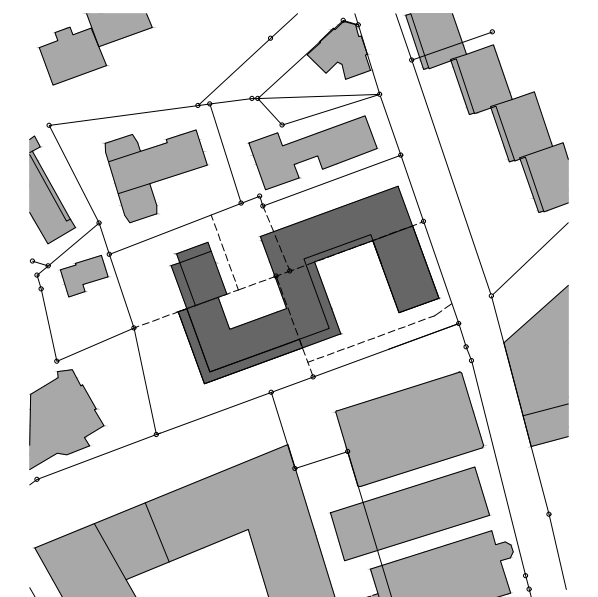

Lageplan M 1:2.500

Bebauungskonzept Papiererstraße - Wohnanlage mit Tiefgarage | Variante A1

Auftraggeber: Stadt Landshut

FEIGEL - DUMPS ARCHITEKTEN PartmbB KLÖTZLMÜLLERSTR. 42 - 84034 LANDSHUT

Vorentwurf LPH 2 06.11.2020

DIESER PLAN IST URHEBERRECHTLICH GESCHÜTZT. EINE WEITERVERWENDUNG - AUCH AUSZUGSWEISE - IST NUR MIT ERLAUBNIS DES PLANFERTIGERS GESTATTET.