

Sonja Bertermann - WG: 3.31.634-5/1 Körry Karl GmbH Antrag für weitere Stühle und Tische Altstadt 364 Erweiterung der Sondernutzungserlaubnis

Von: "Koerry Karl" <info@koerrykarl.de>
An: <sonja.bertermann@landshut.de>
Datum: 23.09.2020 00:08
Betreff: WG: 3.31.634-5/1 Körry Karl GmbH Antrag für weitere Stühle und Tische Altstadt 364 Erweiterung der Sondernutzungserlaubnis
Anlagen: 364-KörryKarl Plan neu.pdf; 19.05.Altstadt 364-KörryKarl-Erl.pdf; 19.05.Altstadt 364-KörryKarl-Pl.pdf

Sehr geehrte Frau Bertermann,

wie vor einigen Wochen bereits telefonisch angesprochen, folgt hier der Antrag für Ihre nächste Sitzung im Oktober.

Es geht um das Aufstellen von 2 weiteren Tischen mit je 2 Stühlen.

Derzeit sind uns 4 Tische mit 2 Stühlen genehmigt. Unter Einhaltung der aktuellen Abstände von 1,5m ist es uns trotzdem

Möglich, einen doppelten und 4 einzelne Tische aufzustellen.


Wir können auch 4 doppelte machen mit je 4 Stühle und die Abstände werden eingehalten.

Im Plan ist nur eine Möglichkeit eingezeichnet.

Im Anhang unsere derzeitige Sondernutzungserlaubnis plus bestehenden Plan und zukünftig geplante Stellung der Tische(Eine Möglichkeit)

Falls Sie noch weitere Unterlagen oder Erklärungen benötigen, freue ich mich über Ihre Antwort.


Mit freundlichen Grüßen

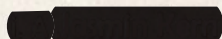

Imbissleitung

Körry Karl GmbH
Altstadt 364
84028 Landshut

Fon [+49 871 974 02 816](tel:+4987197402816)
Mobil [+49 176 55 72 76 34](tel:+4917655727634)
info@koerrykarl.de

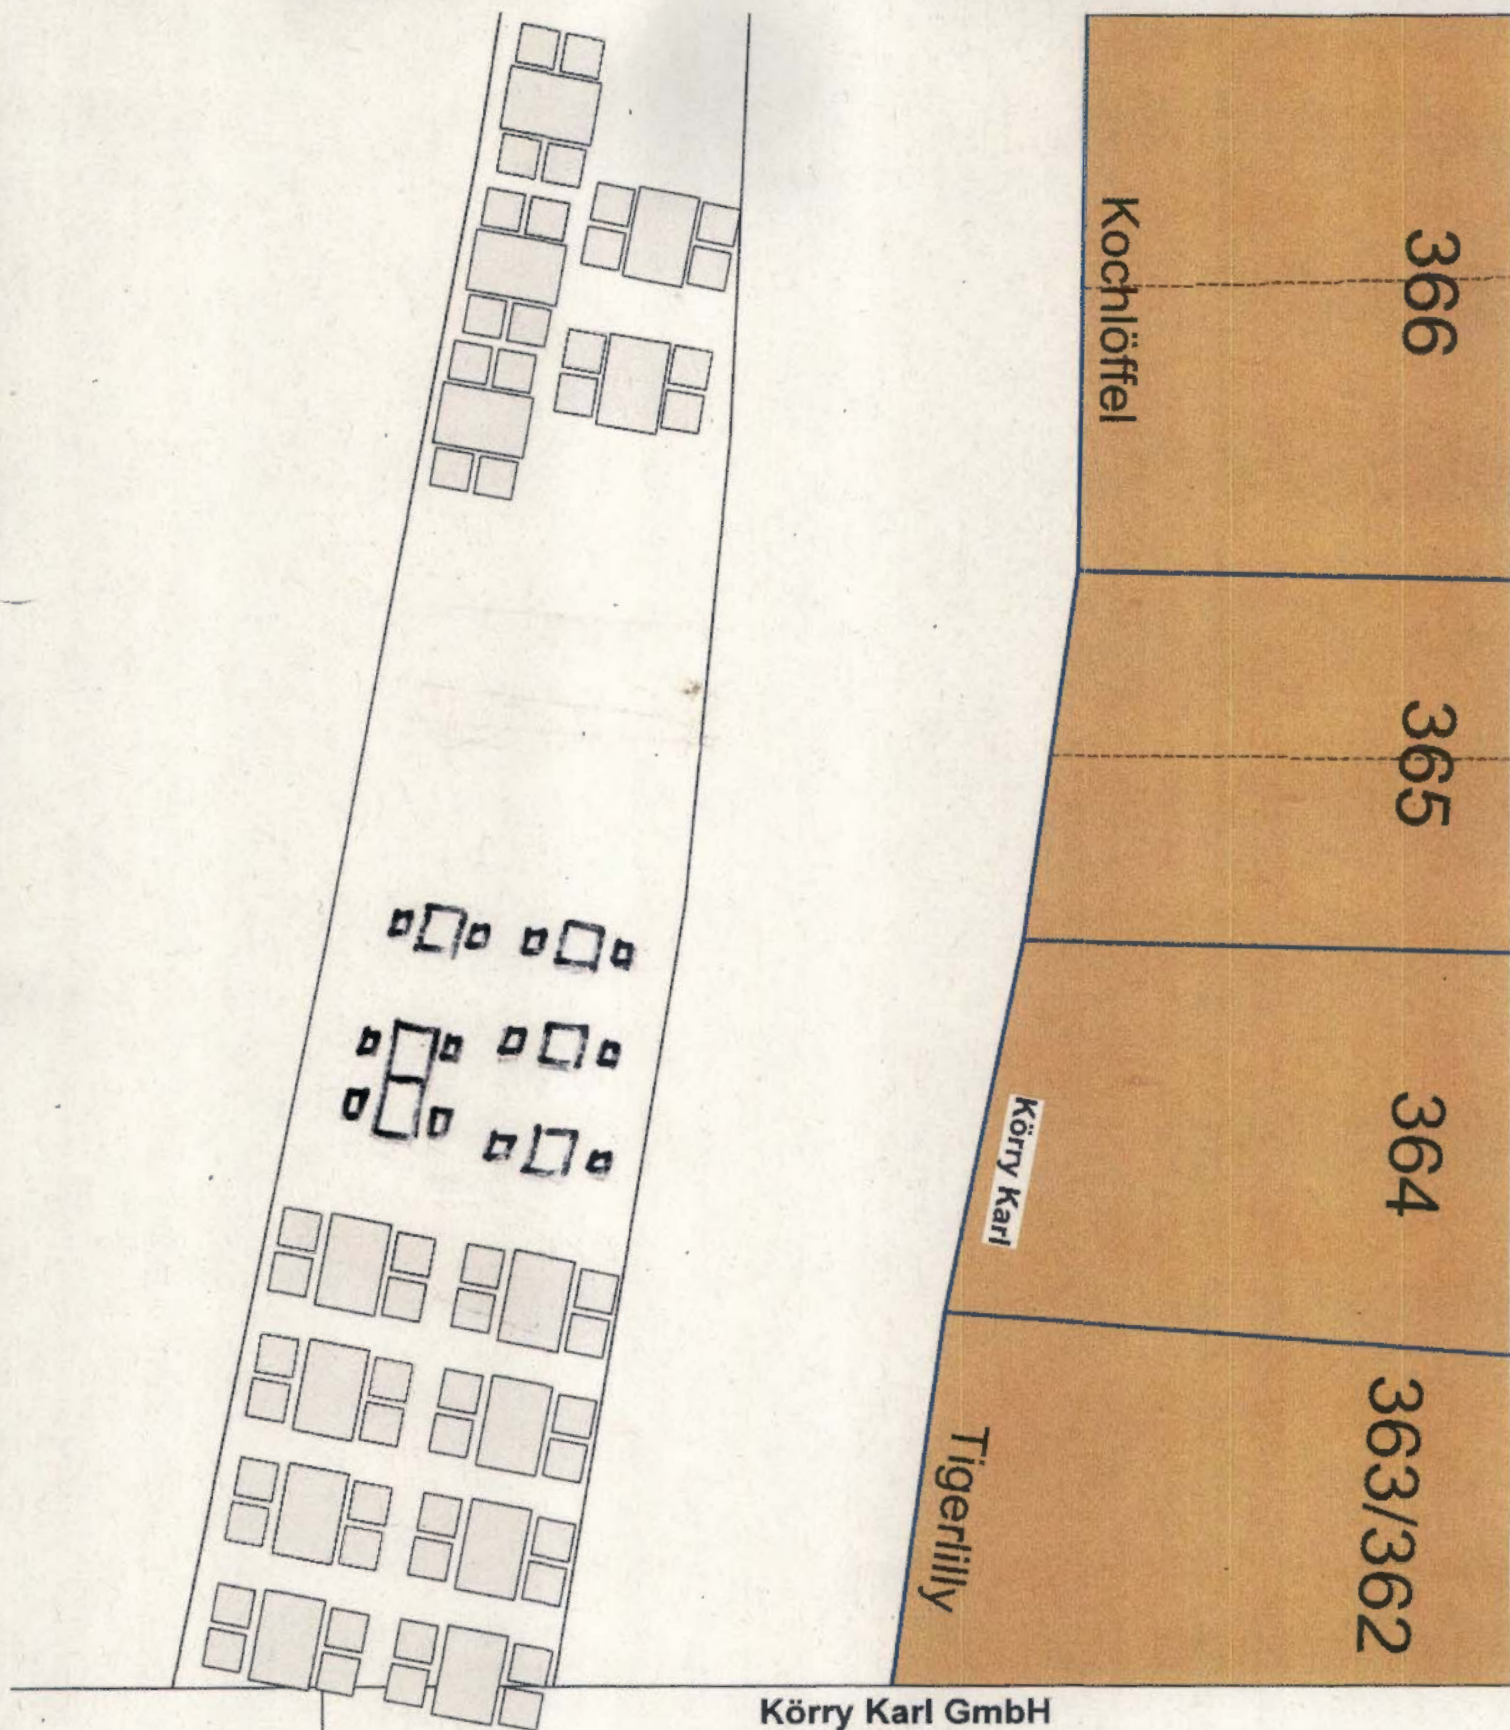

Körny Karl GmbH
Altstadt 364
Bestuhlungsplan
(8 Sitzplätze / 4 Tische)

^{neu} (12 Sitzplätze / 6 Tische)

Gemarkung :
Flurstück - Nr :
Auftrag - Nr :
Maßstab : 1:100
Erstellungsdatum : Landshut, den 22.05.2019
Ausgestellt durch : Stadt Landshut
i.A. : -Straßenverkehrsamt-

Ausschnitt aus der Stadtgrundkarte

Vervielfältigungen dürfen nur für den eigenen Bedarf erstellt und an Dritte abgegeben werden.

DSK-Gebäude u. Topographie; DFK-Flurstücke