


Beim Knick der Friedhofsmauer Leitlinie bzw. Warnlinie (muss z.T. erneuert werden) um Kfz und Radfahrer auf der richtigen Seite zu führen

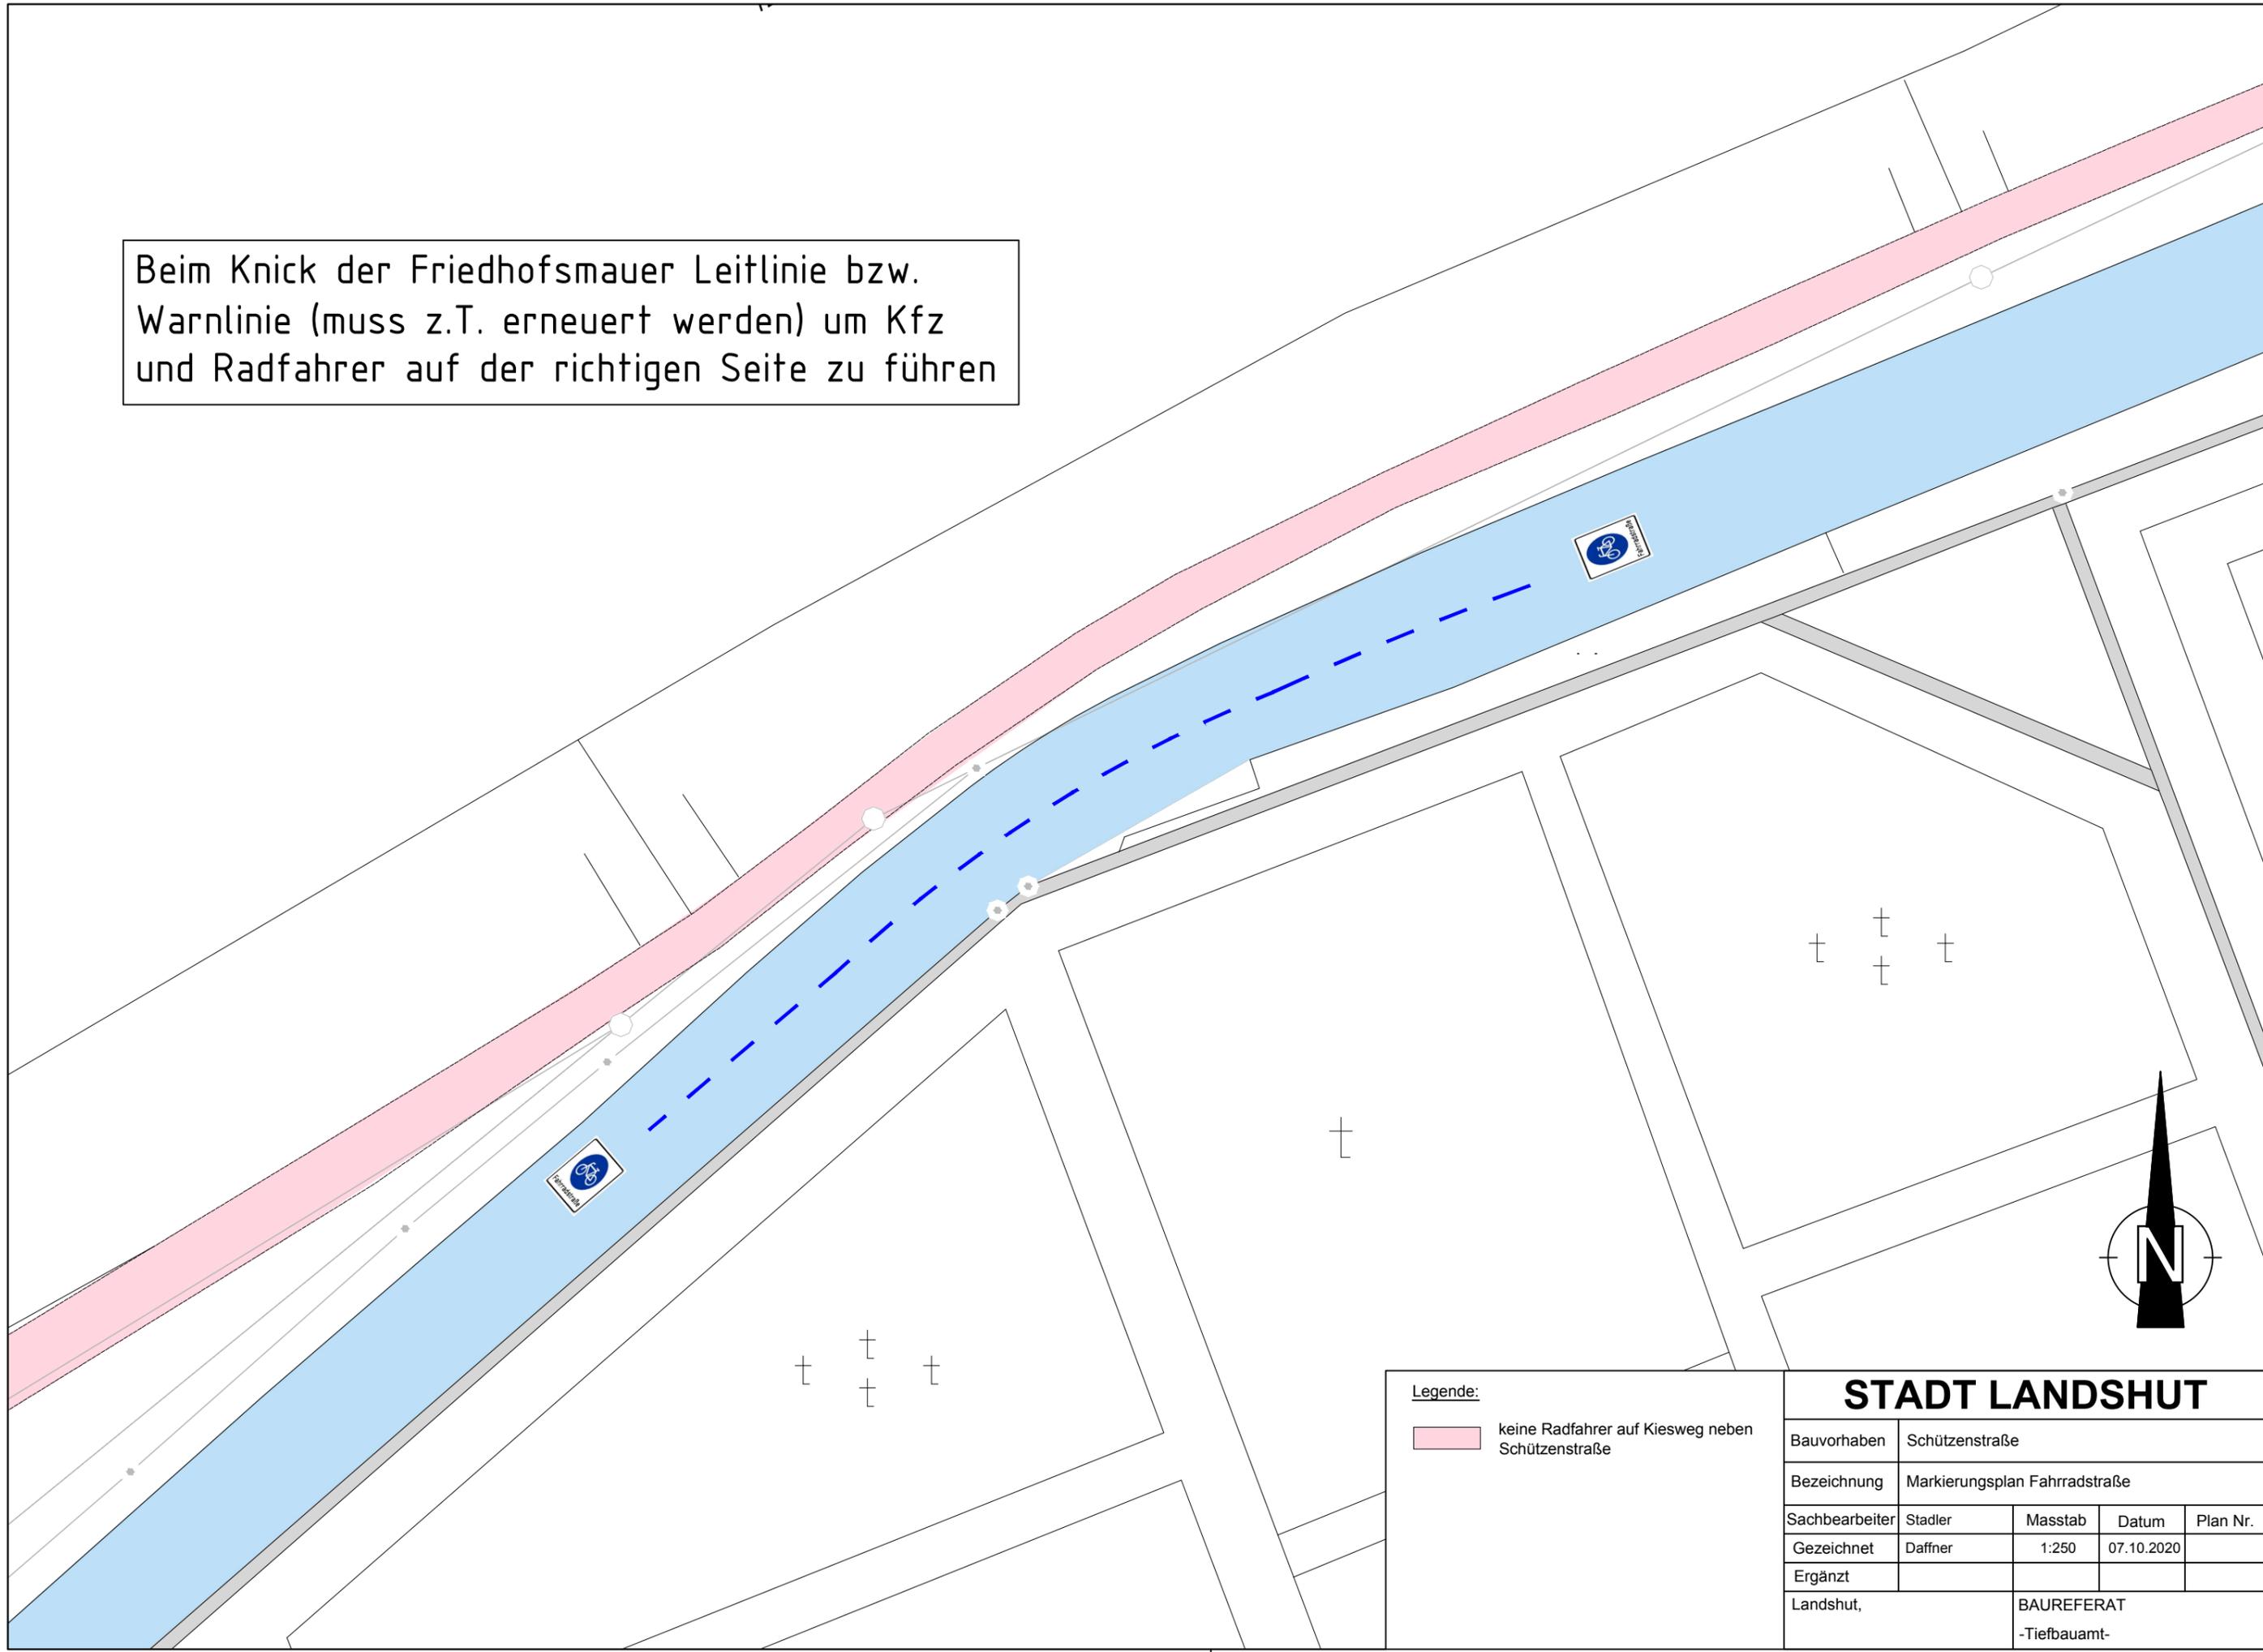

Legende:
 keine Radfahrer auf Kiesweg neben Schützenstraße

STADT LANDSHUT				
Bauvorhaben	Schützenstraße			
Bezeichnung	Markierungsplan Fahrradstraße			
Sachbearbeiter	Stadler	Masstab	Datum	Plan Nr.
Gezeichnet	Daffner	1:250	07.10.2020	
Ergänzt				
Landshut,	BAUREFERAT -Tiefbauamt-			