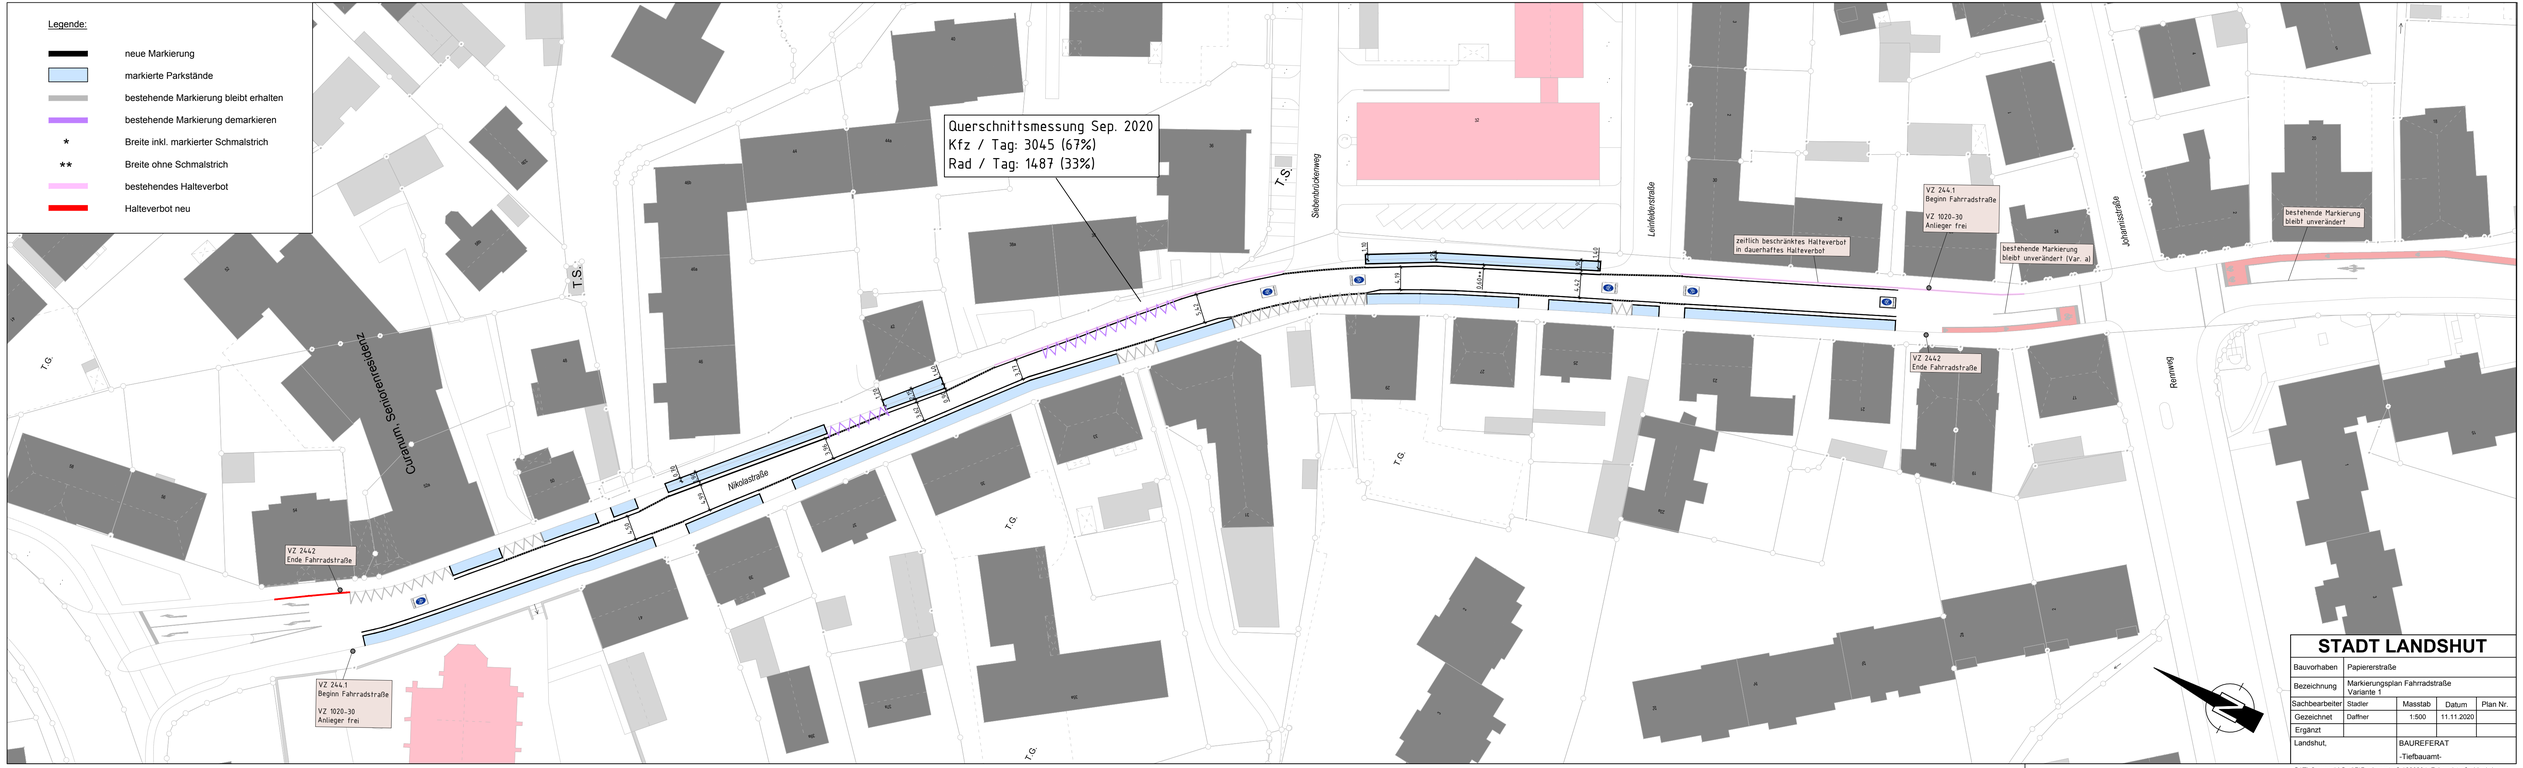

STADT LANDSHUT

Bauvorhaben	Papiererstraße			
Bezeichnung	Markierungsplan Fahrradstraße Variante 1			
Sachbearbeiter	Stadler	Masstab	Datum	Plan Nr.
Gezeichnet	Daffner	1:500	11.11.2020	
Ergänzt				
Landshut,		BAUREFERAT -Tiefbauamt-		

G:\Tiefbauamt\ACad\P\Papiererstraße\200804_Fahrradstraße-Var1.dwg