



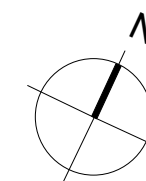
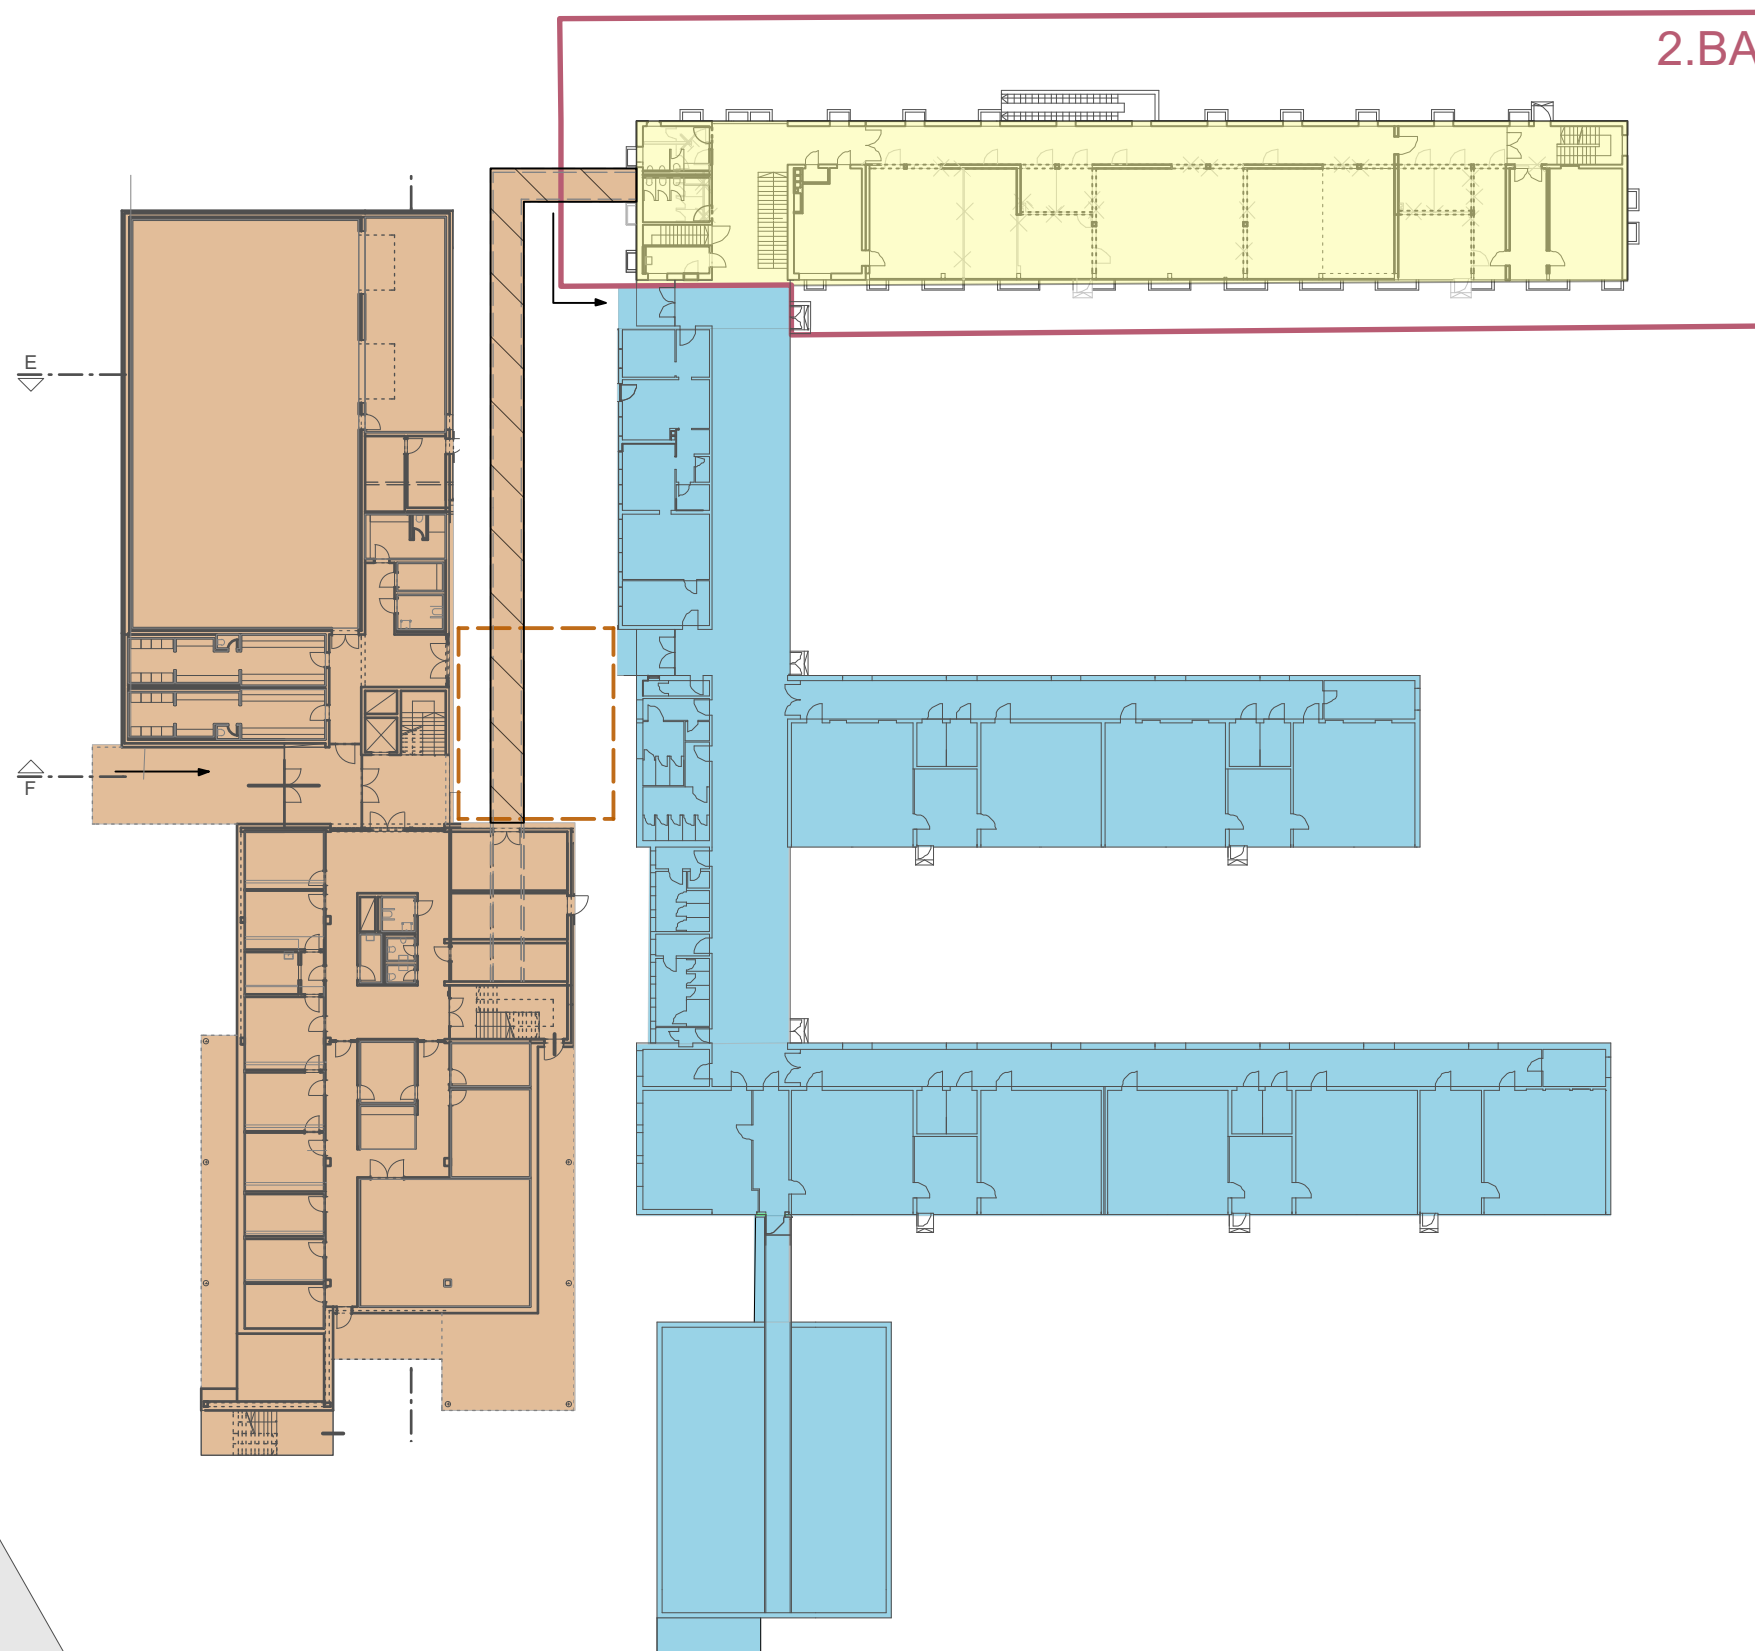
- Abbruch Gebäude
- Grenzen Baustelle
- Bestand Gebäude
- Neubau
- Provisorium neu
- Nur KG

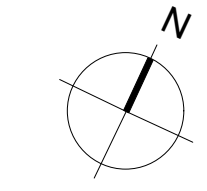


FREIGABE






 <p style="font-size: 8px; margin: 0;">Architekten BDA Claus + Forster Leopoldstraße 9, 80802 München Tel. 089/38 35 66 - 0 Fax 089/34 32 30 post@claus-und-forster.de</p>	0176 GS Peter+Paul			20.401 A
	Vorentwurfsplanung II 1. Bauabschnitt, Grundriss Variante 1			M = 1:500 Dat. 01.12.2020
	Änd. / Planausg.	a = b =	c = d =	gez. sa



- Grenzen Baustelle
- Bestand Gebäude
- Bestand (1.BA)
- Sanierung
- Provisorium Bestand
- Nur KG

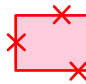


FREIGABE

 Architekten BDA Claus + Forster Leopoldstraße 9, 80802 München Tel. 089/38 35 66 - 0 Fax 089/34 32 30 post@claus-und-forster.de	0176 GS Peter+Paul			20.401 B	
	Vorentwurfsplanung II 2. Bauabschnitt, Grundriss Variante 1				
	Änd. / Planausg.	a = b =	c = d =	gez.	sa




-  Abbruch Gebäude
-  Grenzen Baustelle
-  Bestand (1.BA, 2.BA)
-  Neubau
-  Provisorium neu

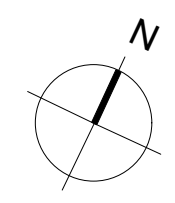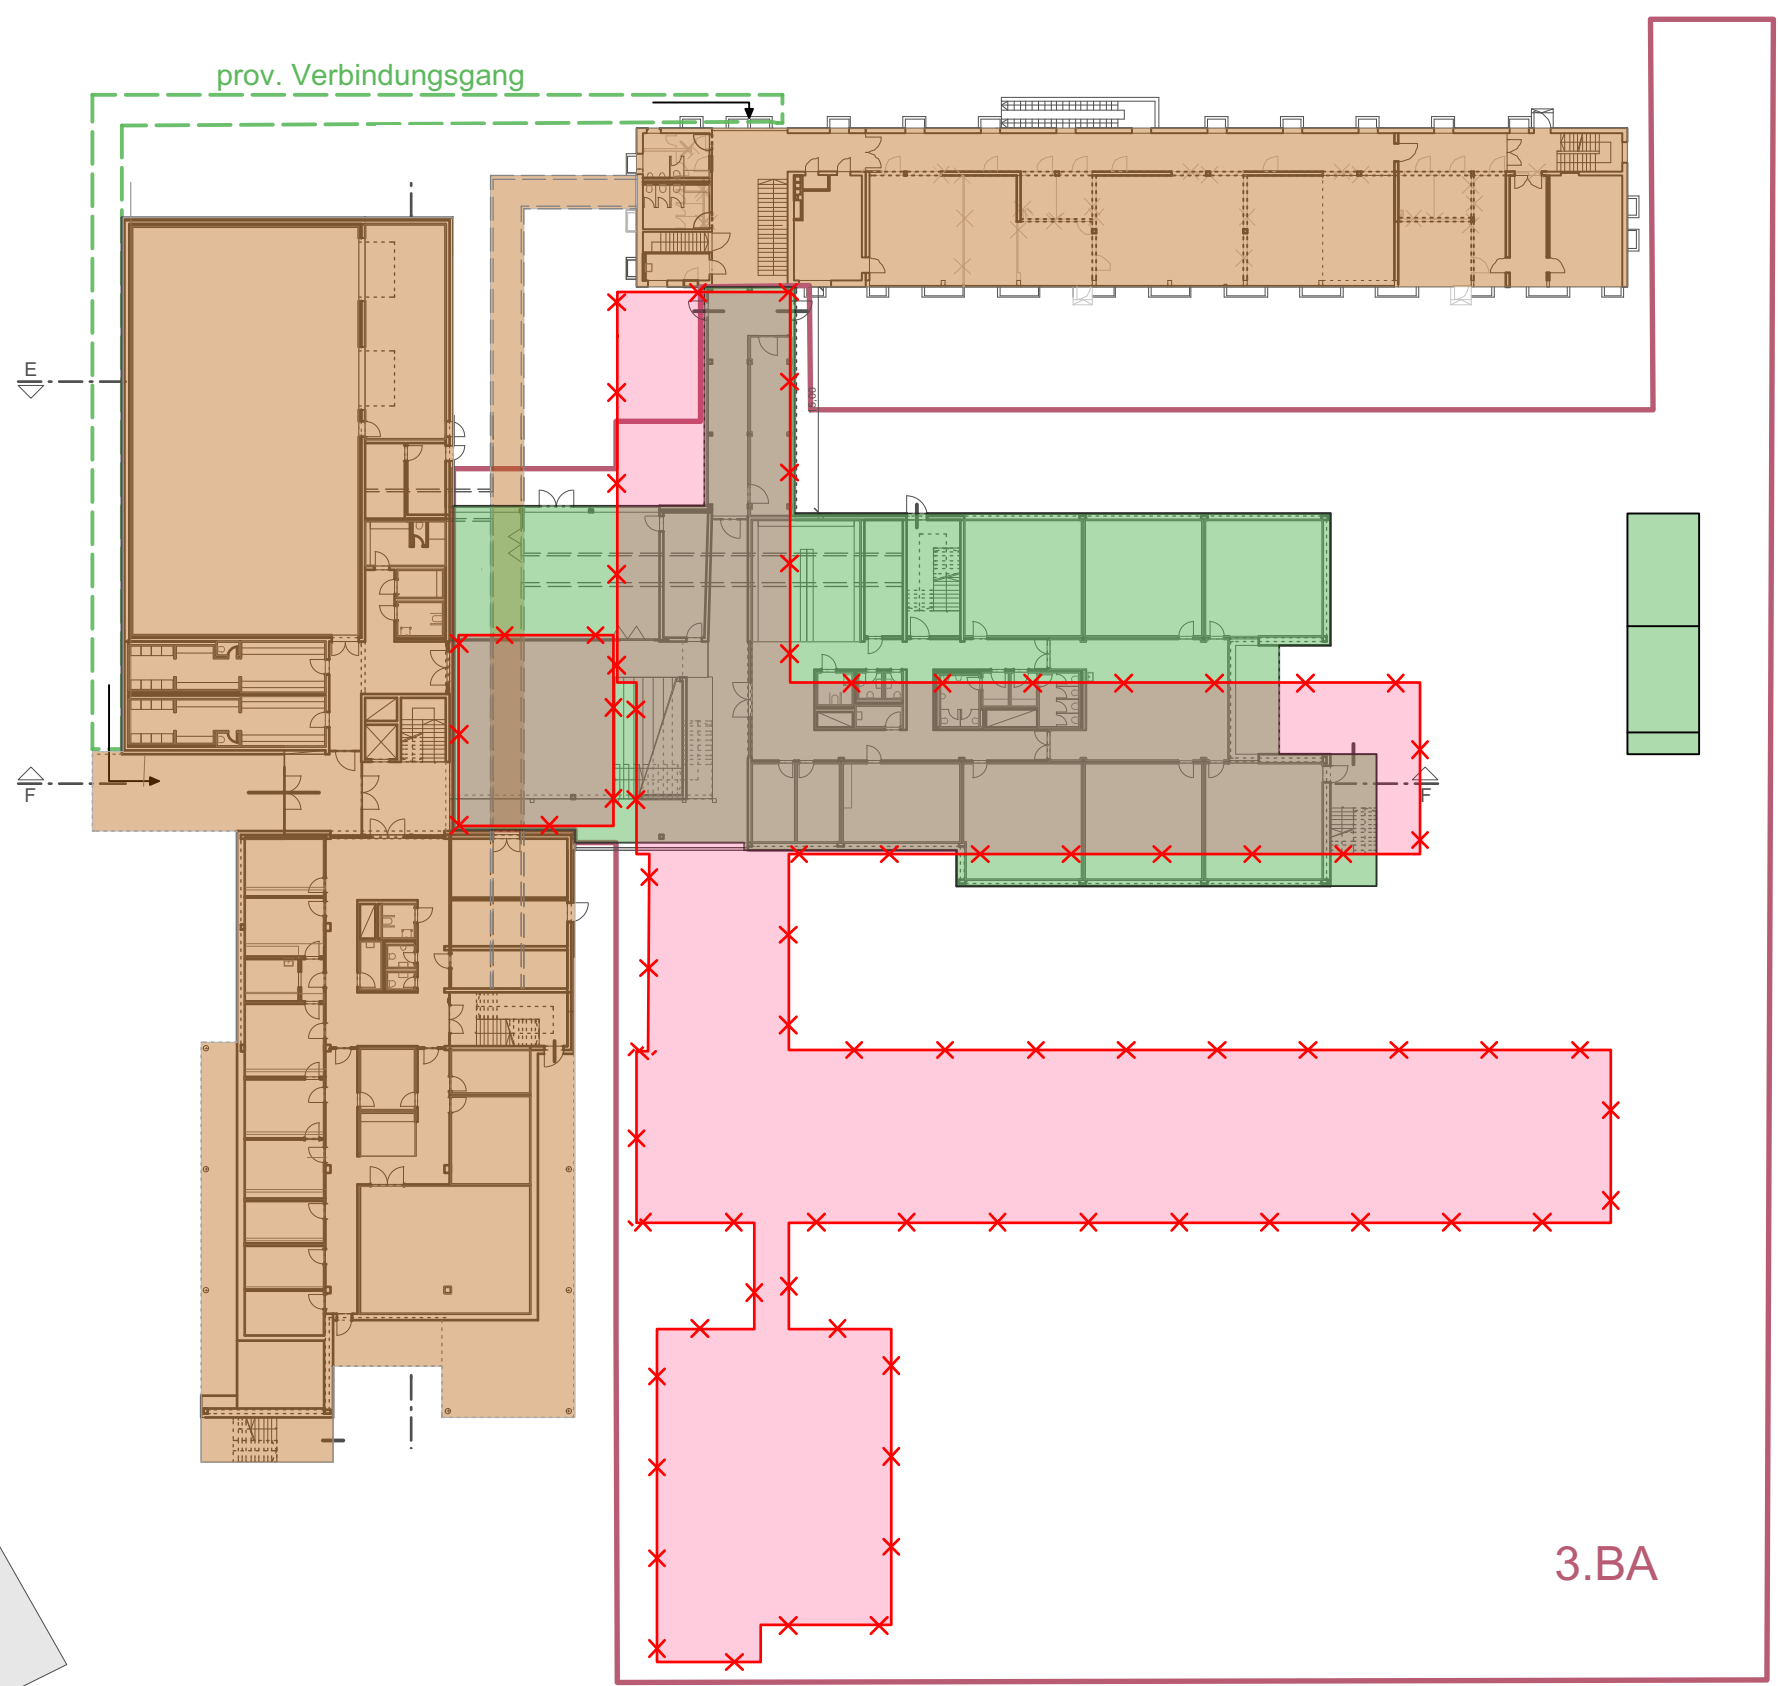


FREIGABE

 Architekten BDA Claus + Forster Leopoldstraße 9, 80802 München Tel. 089/38 35 66 - 0 Fax 089/34 32 30 post@claus-und-forster.de	0176 GS Peter+Paul			20.401 C	
	Vorentwurfsplanung II 3. Bauabschnitt, Grundriss Variante 1			M =	1:500
	Änd. / Planausg.			a =	c =
			b =	d =	gez.
					sa


-  Abbruch Gebäude
-  Grenzen Baustelle
-  Bestand Gebäude
-  Neubau
-  Provisorium
-  Nur KG

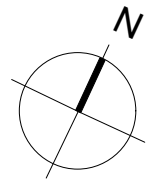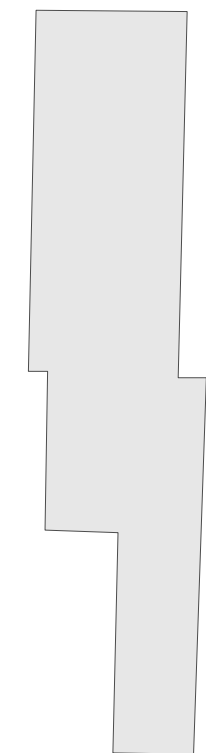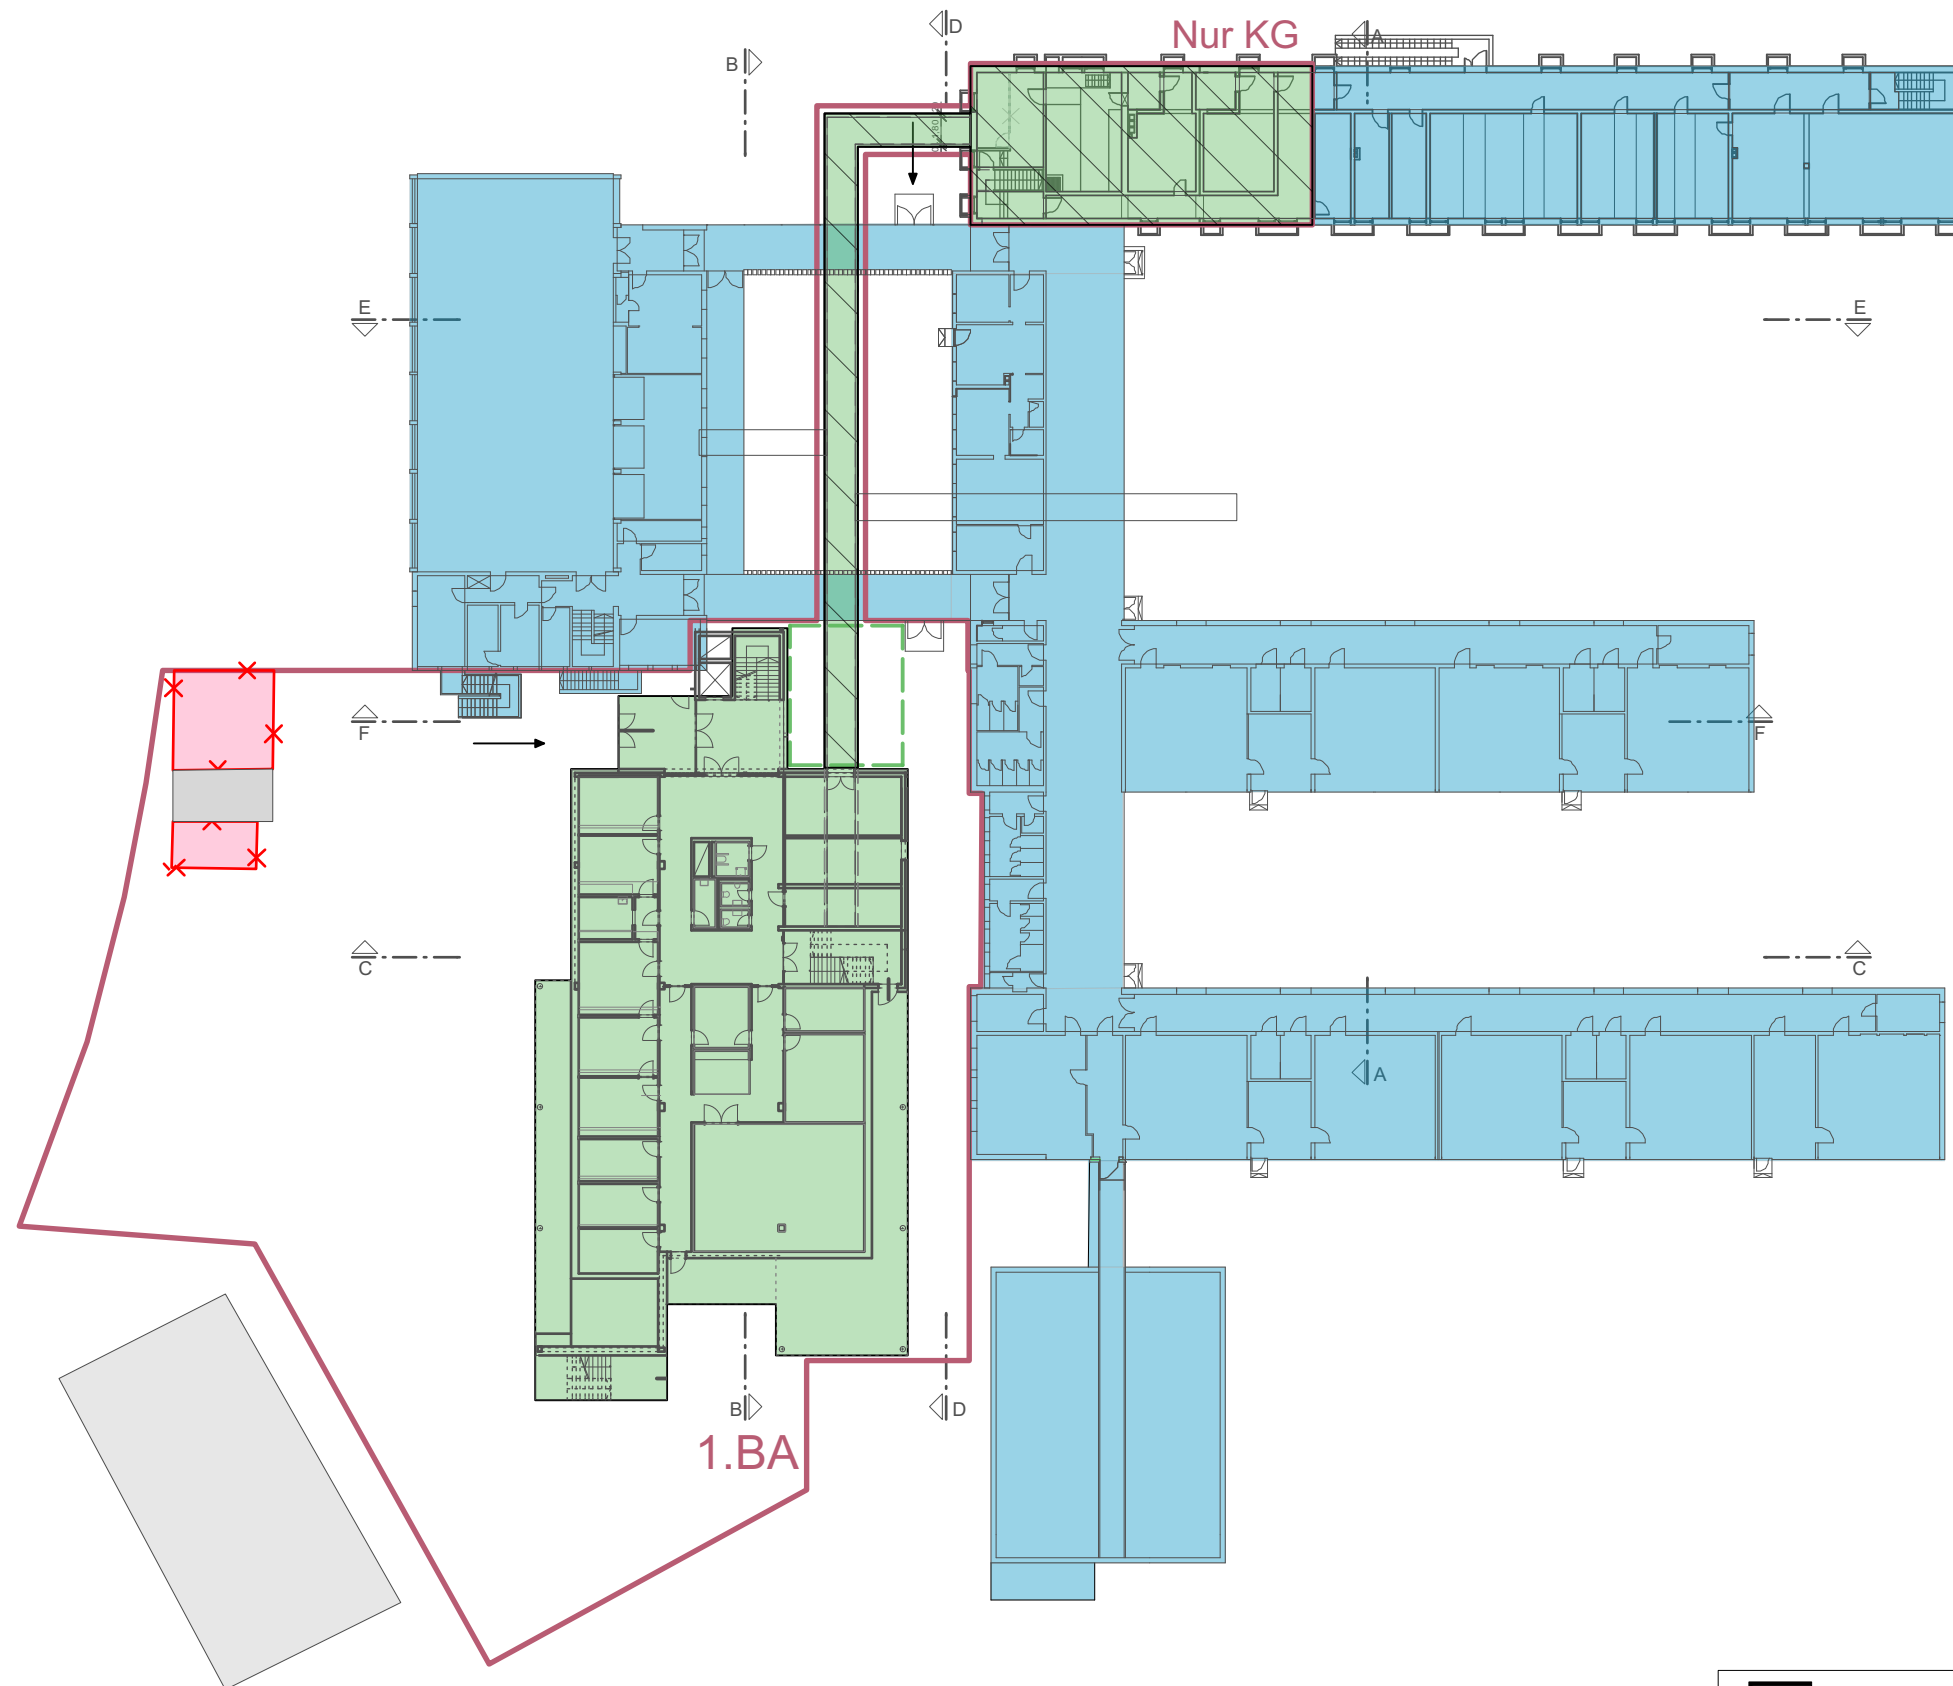

FREIGABE
VARIANTE 2


 Architekten BDA Claus + Forster Leopoldstraße 9, 80802 München Tel. 089/38 35 66 - 0 Fax 089/34 32 30 post@claus-und-forster.de	0176 GS Peter+Paul			20.402 A	
	Vorentwurfsplanung II 1. Bauabschnitt, Grundriss Variante 2			M =	1:500
	Änd. / Planausg.			a = b =	c = d =


- Grenzen Baustelle
- Bestand Gebäude
- Bestand (1.BA)
- Sanierung
- Provisorium Bestand
- Nur KG

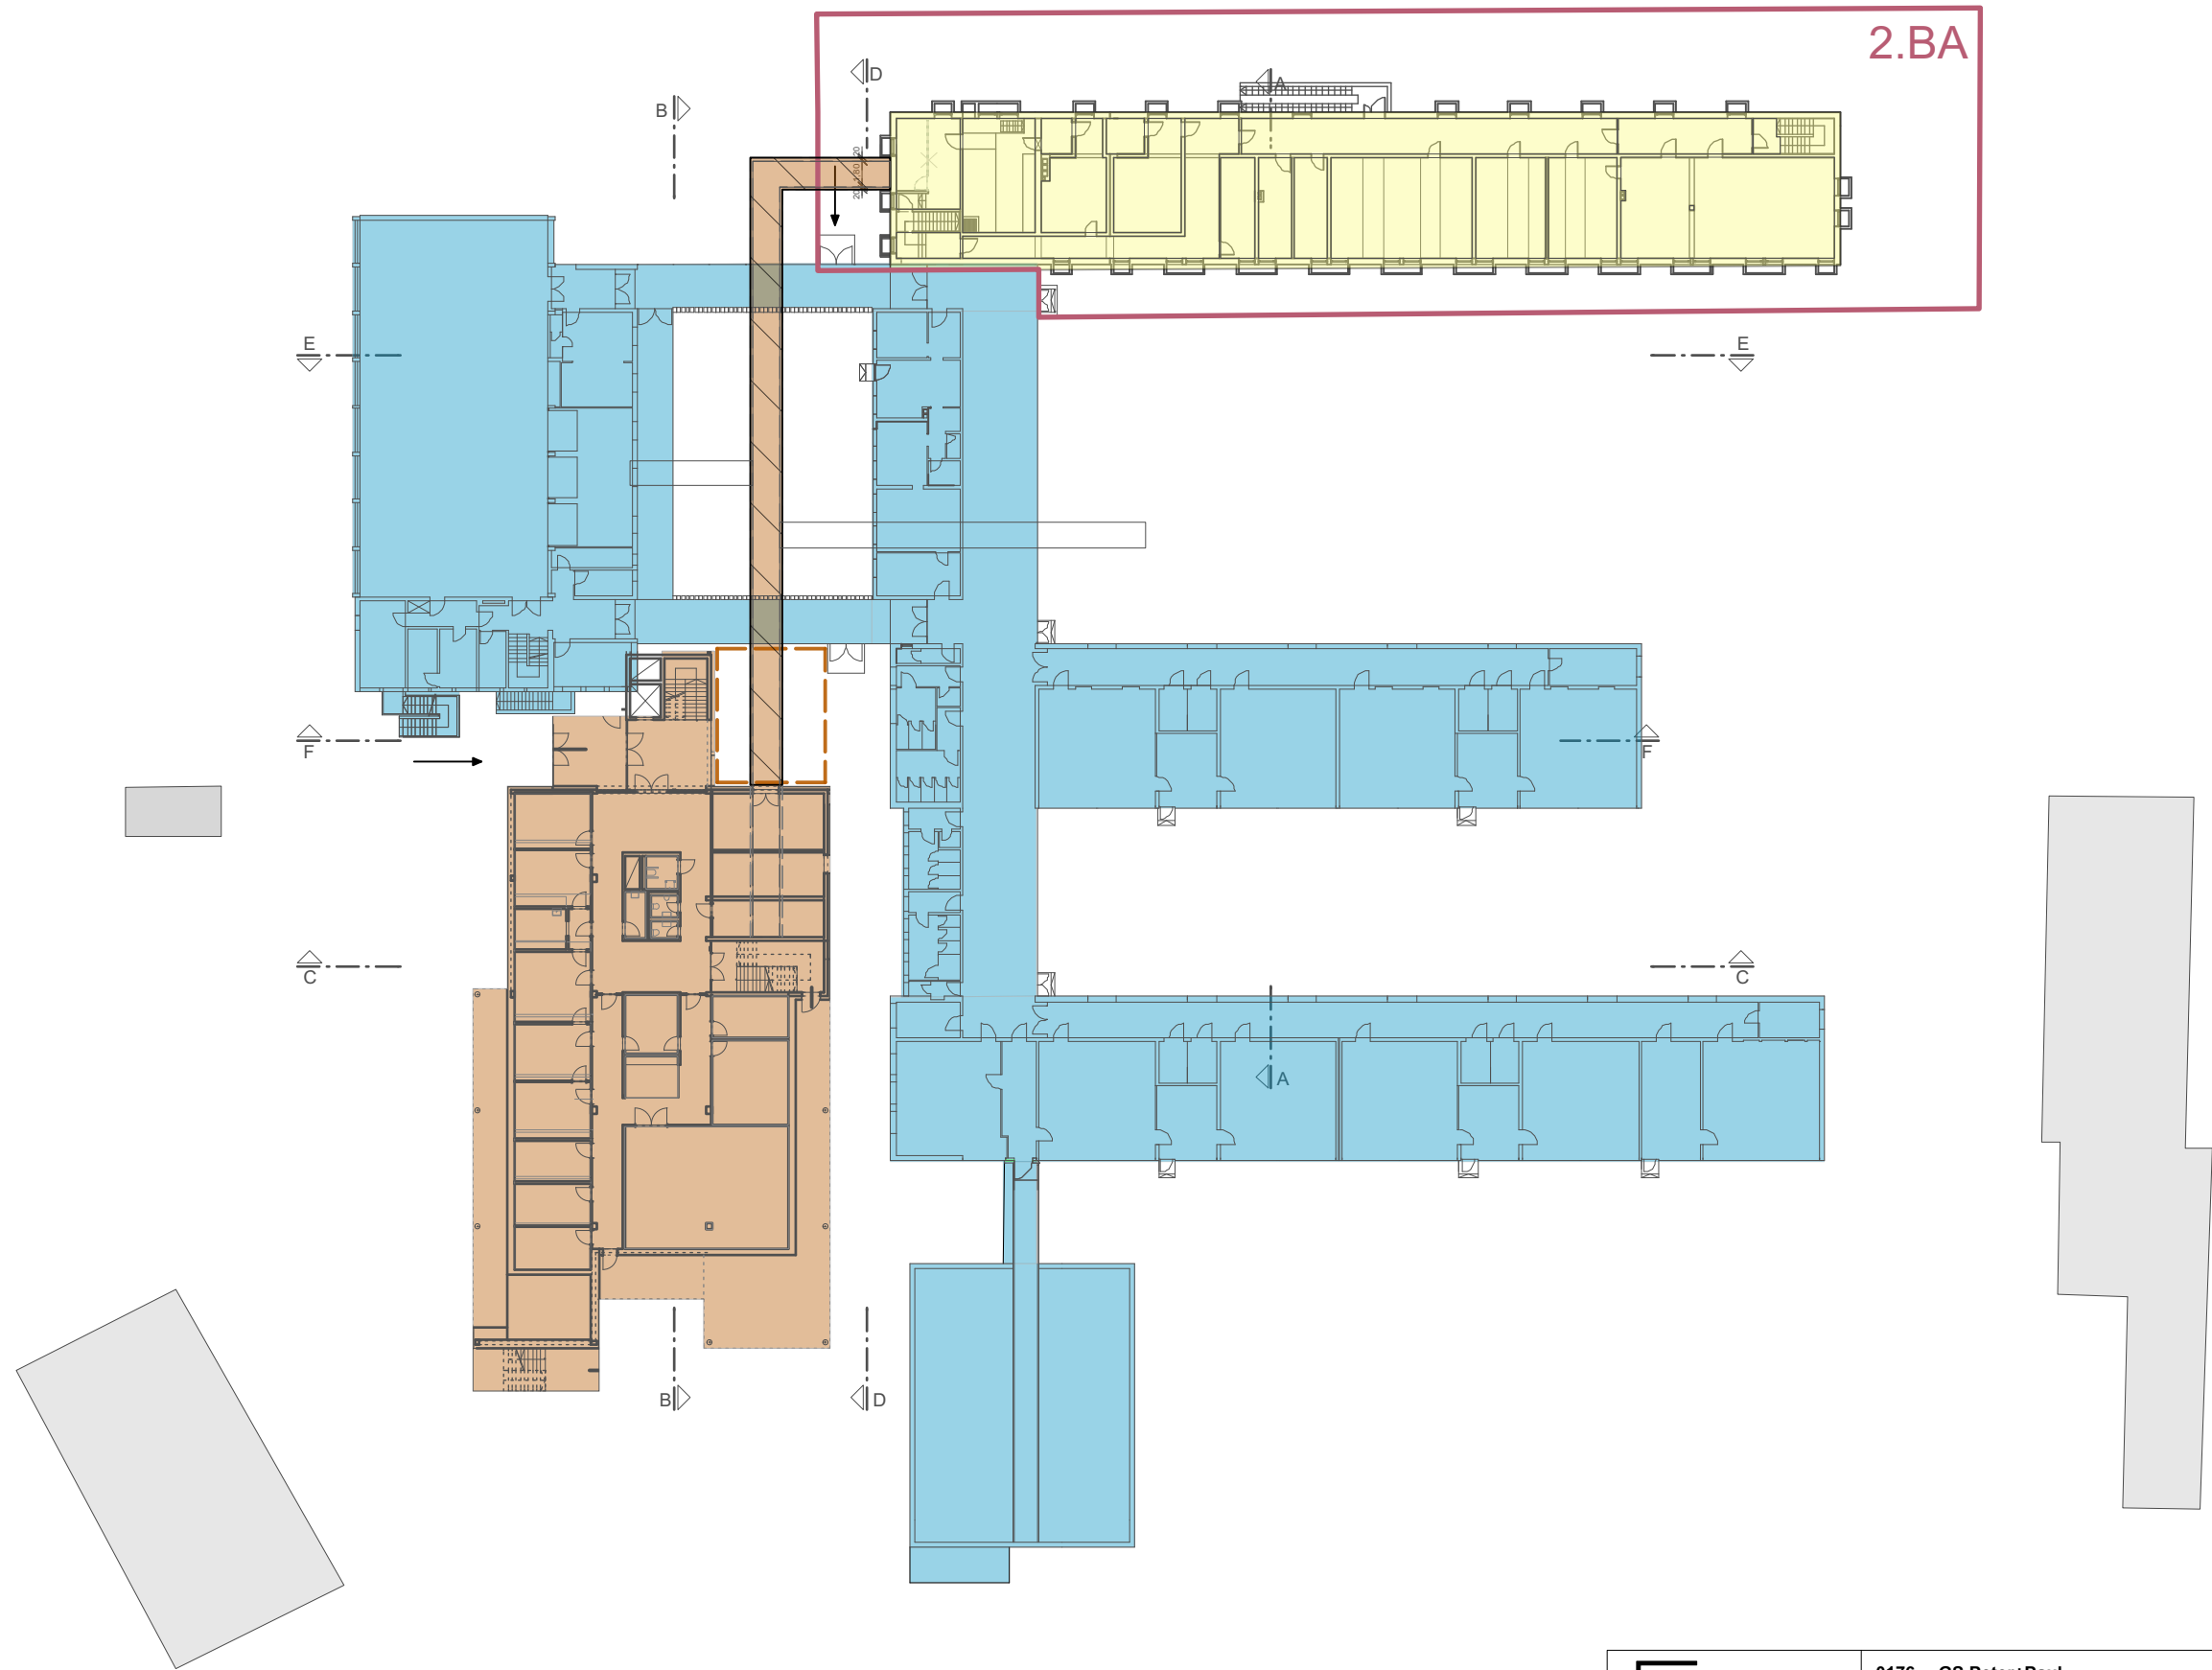


FREIGABE
VARIANTE 2




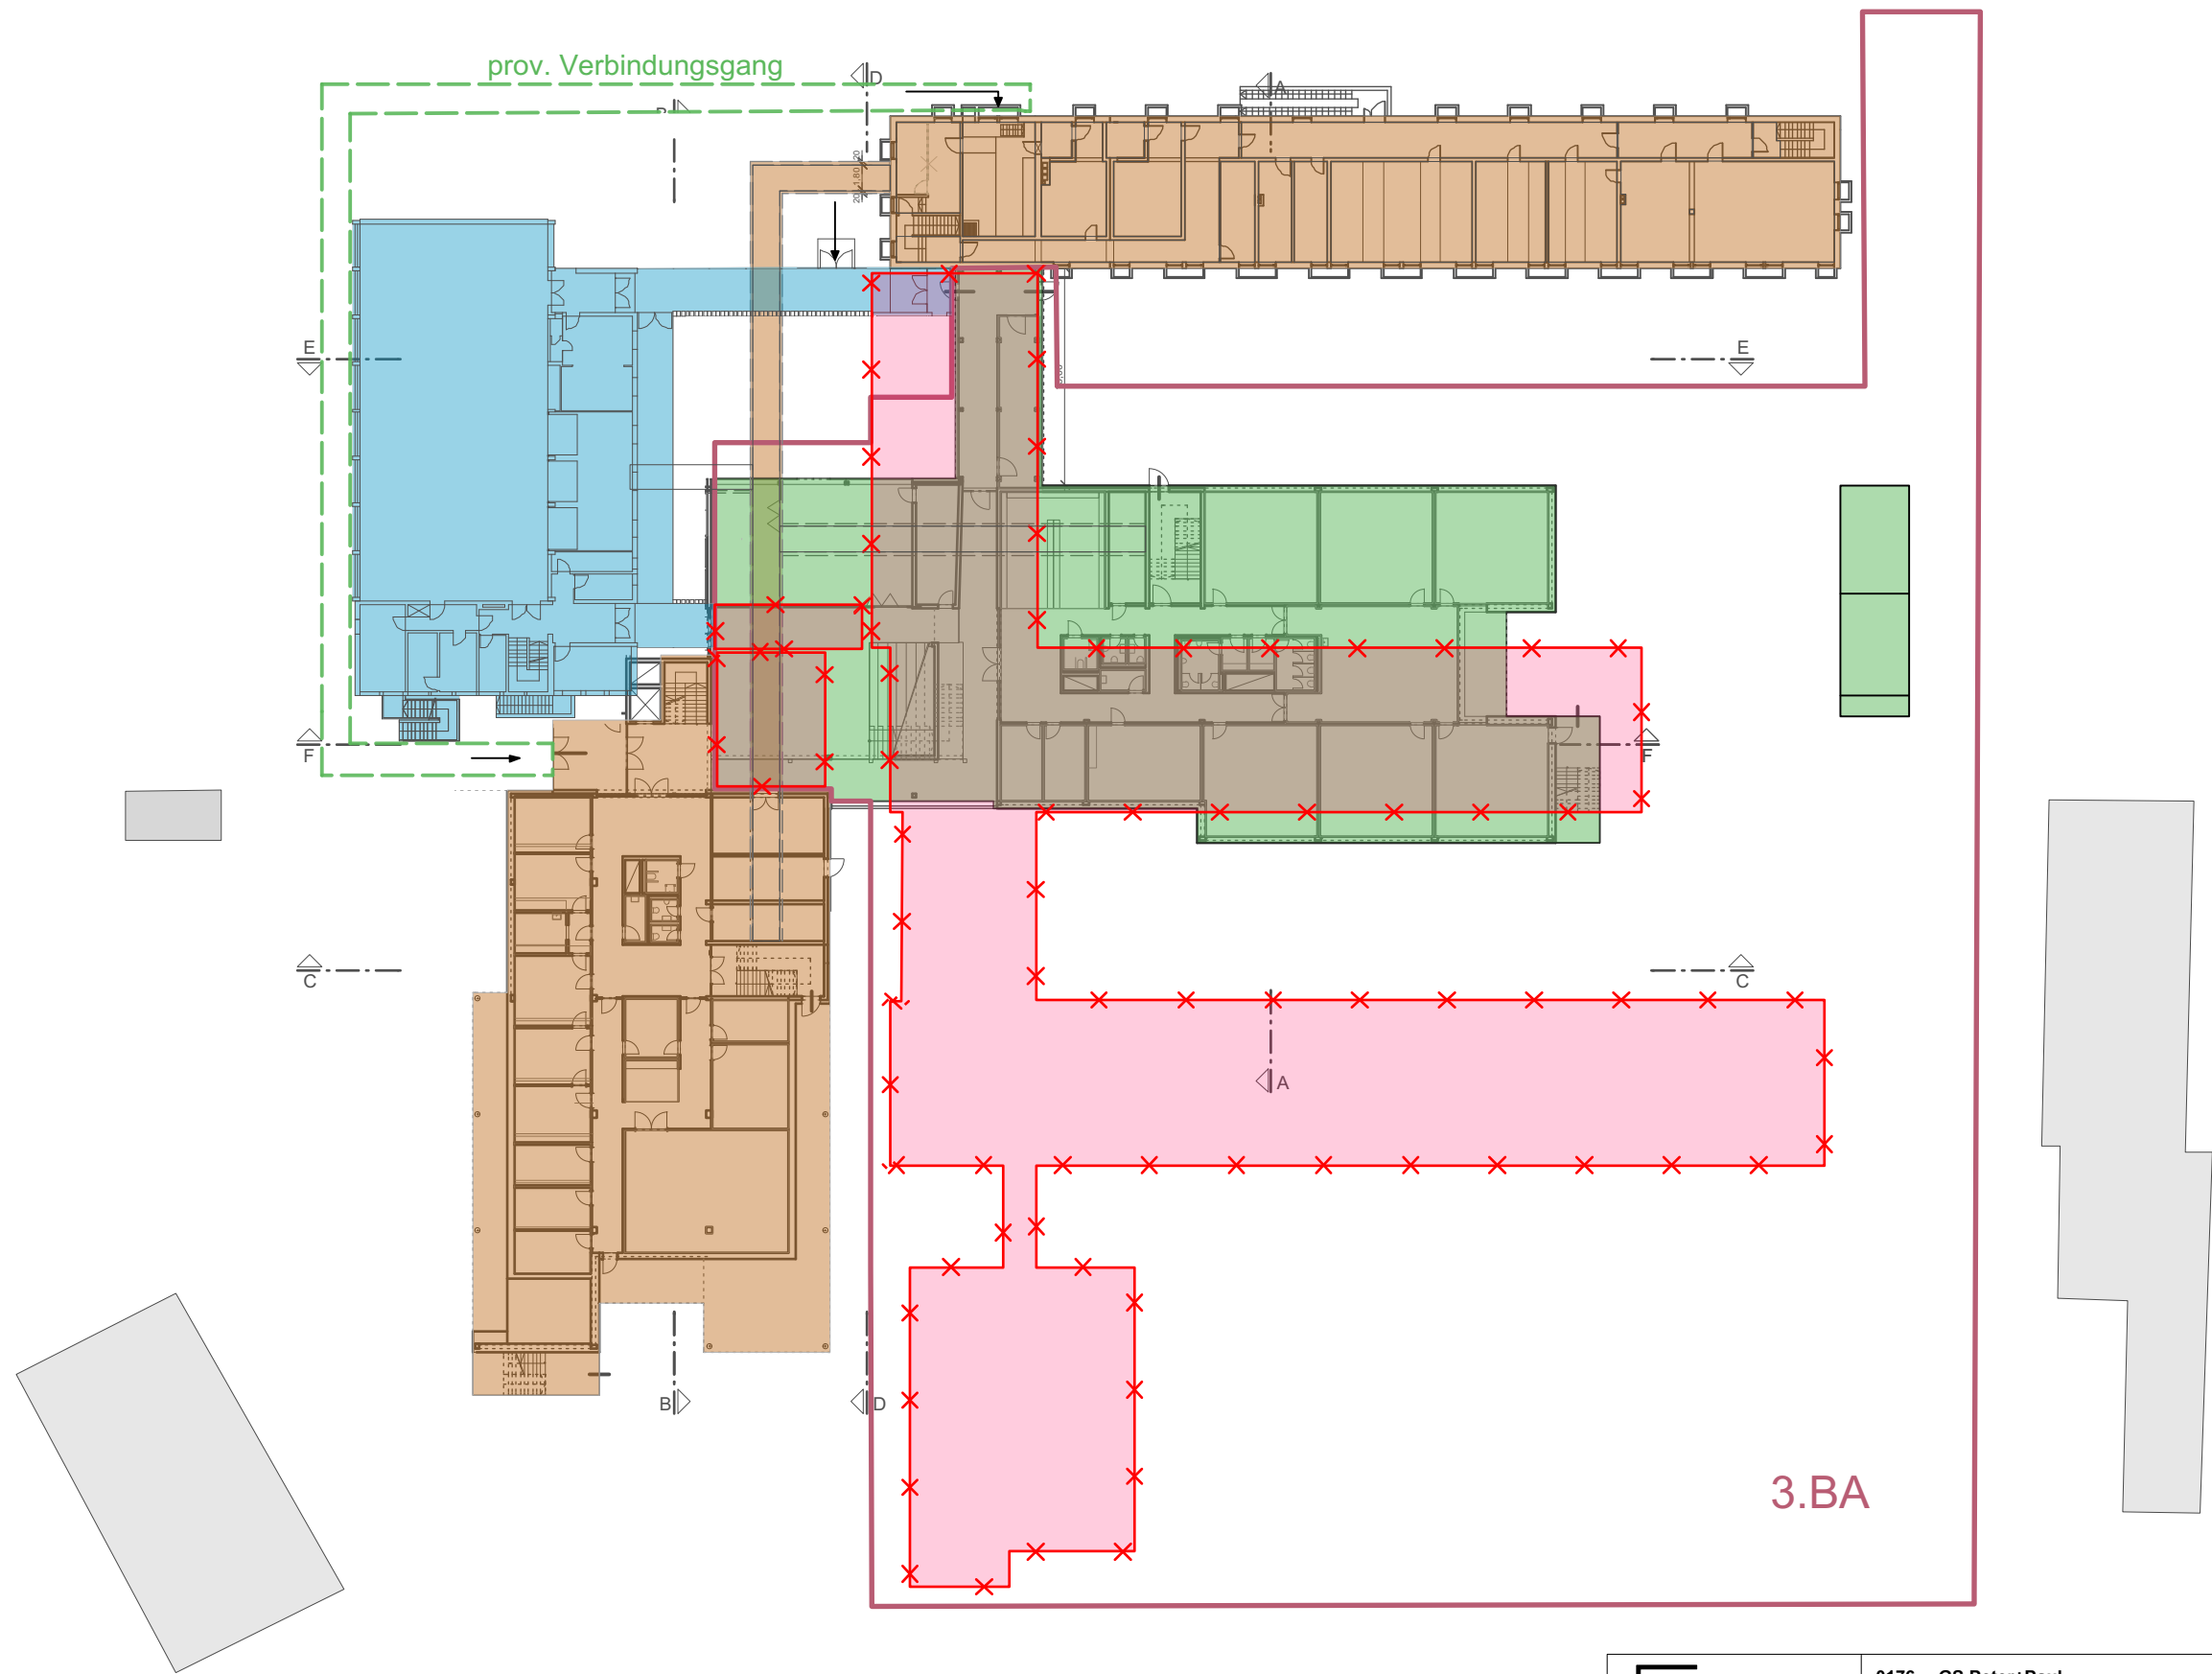

<p>Architekten BDA Claus + Forster Leopoldstraße 9, 80802 München Tel. 089/38 35 66 - 0 Fax 089/34 32 30 post@claus-und-forster.de</p>	0176 GS Peter+Paul			20.402 B		
	Vorentwurfsplanung II 2. Bauabschnitt, Grundriss Variante 2			M =	1:500	
	Änd. / Planausg.			Dat.	30.11.2020	
	a =	c =	gez.			
	b =	d =	sa			


-  Abbruch Gebäude
-  Grenzen Baustelle
-  Bestand Gebäude
-  Bestand (1.BA, 2.BA)
-  Neubau
-  Provisorium neu

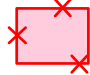


FREIGABE
VARIANTE 2

 Architekten BDA Claus + Forster Leopoldstraße 9, 80802 München Tel. 089/38 35 66 - 0 Fax 089/34 32 30 post@claus-und-forster.de	0176 GS Peter+Paul		20.402 C	
	Vorentwurfsplanung II 3. Bauabschnitt, Grundriss Variante 2		M =	1:500
	Änd. / Planausg.		Dat.	30.11.2020
	a = b =	c = d =	gez.	sa

-  Abbruch Gebäude
-  Grenzen Baustelle
-  Bestand Gebäude
-  Bestand (1.BA, 2.BA)
-  Neubau
-  Provisorium neu

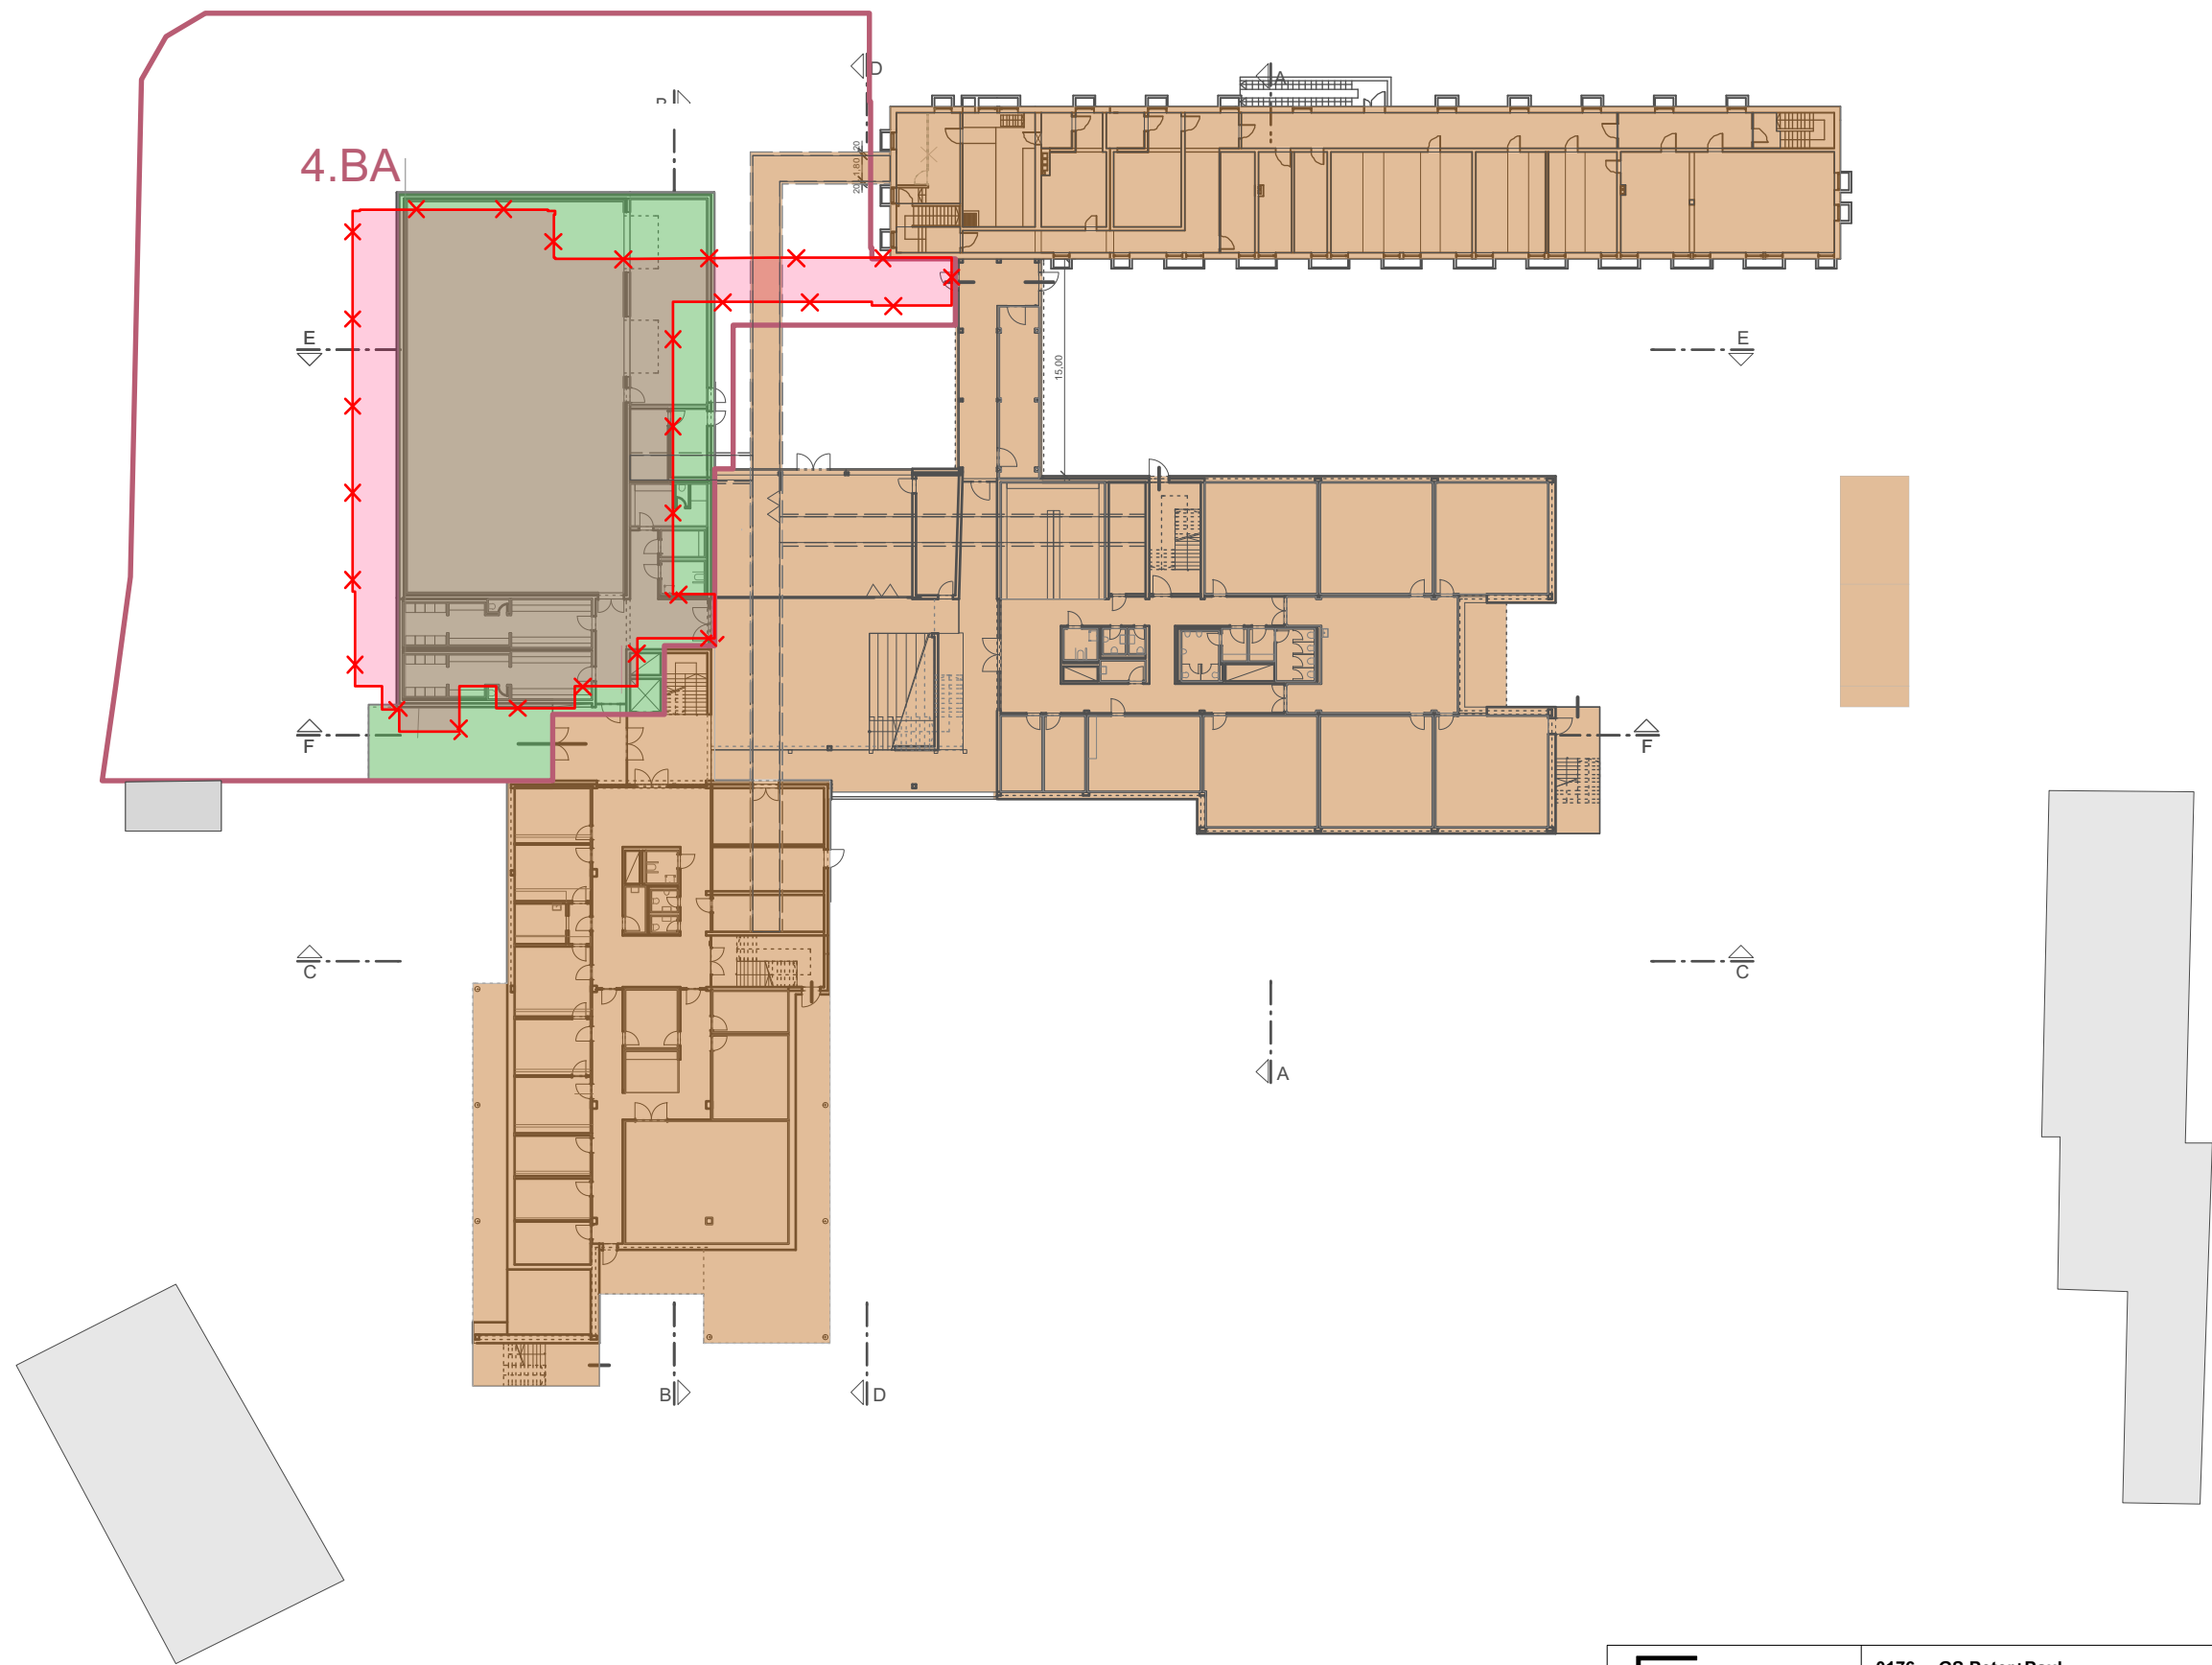

FREIGABE
VARIANTE 2

 Architekten BDA Claus + Forster Leopoldstraße 9, 80802 München Tel. 089/38 36 66 - 0 Fax 089/34 32 30 post@claus-und-forster.de	0176 GS Peter+Paul		20.402 D	
	Vorentwurfsplanung II 4. Bauabschnitt, Grundriss Variante 2		M =	1:500
	Änd. / Planausg.		a = b =	c = d =