



STADT LANDSHUT

Bauvorhaben	Herstellung Barrierefreiheit Altstadt BA I			
Bezeichnung	Lageplan - Haushalt 2021			
Sachbearbeiter	Harteringer	Masstab	Datum	Plan Nr.
Gezeichnet	Daffner	1:500	20.01.2021	1.1 BA1
Ergänzt				
Landshut,		BAUREFERAT -Tiefbauamt-		

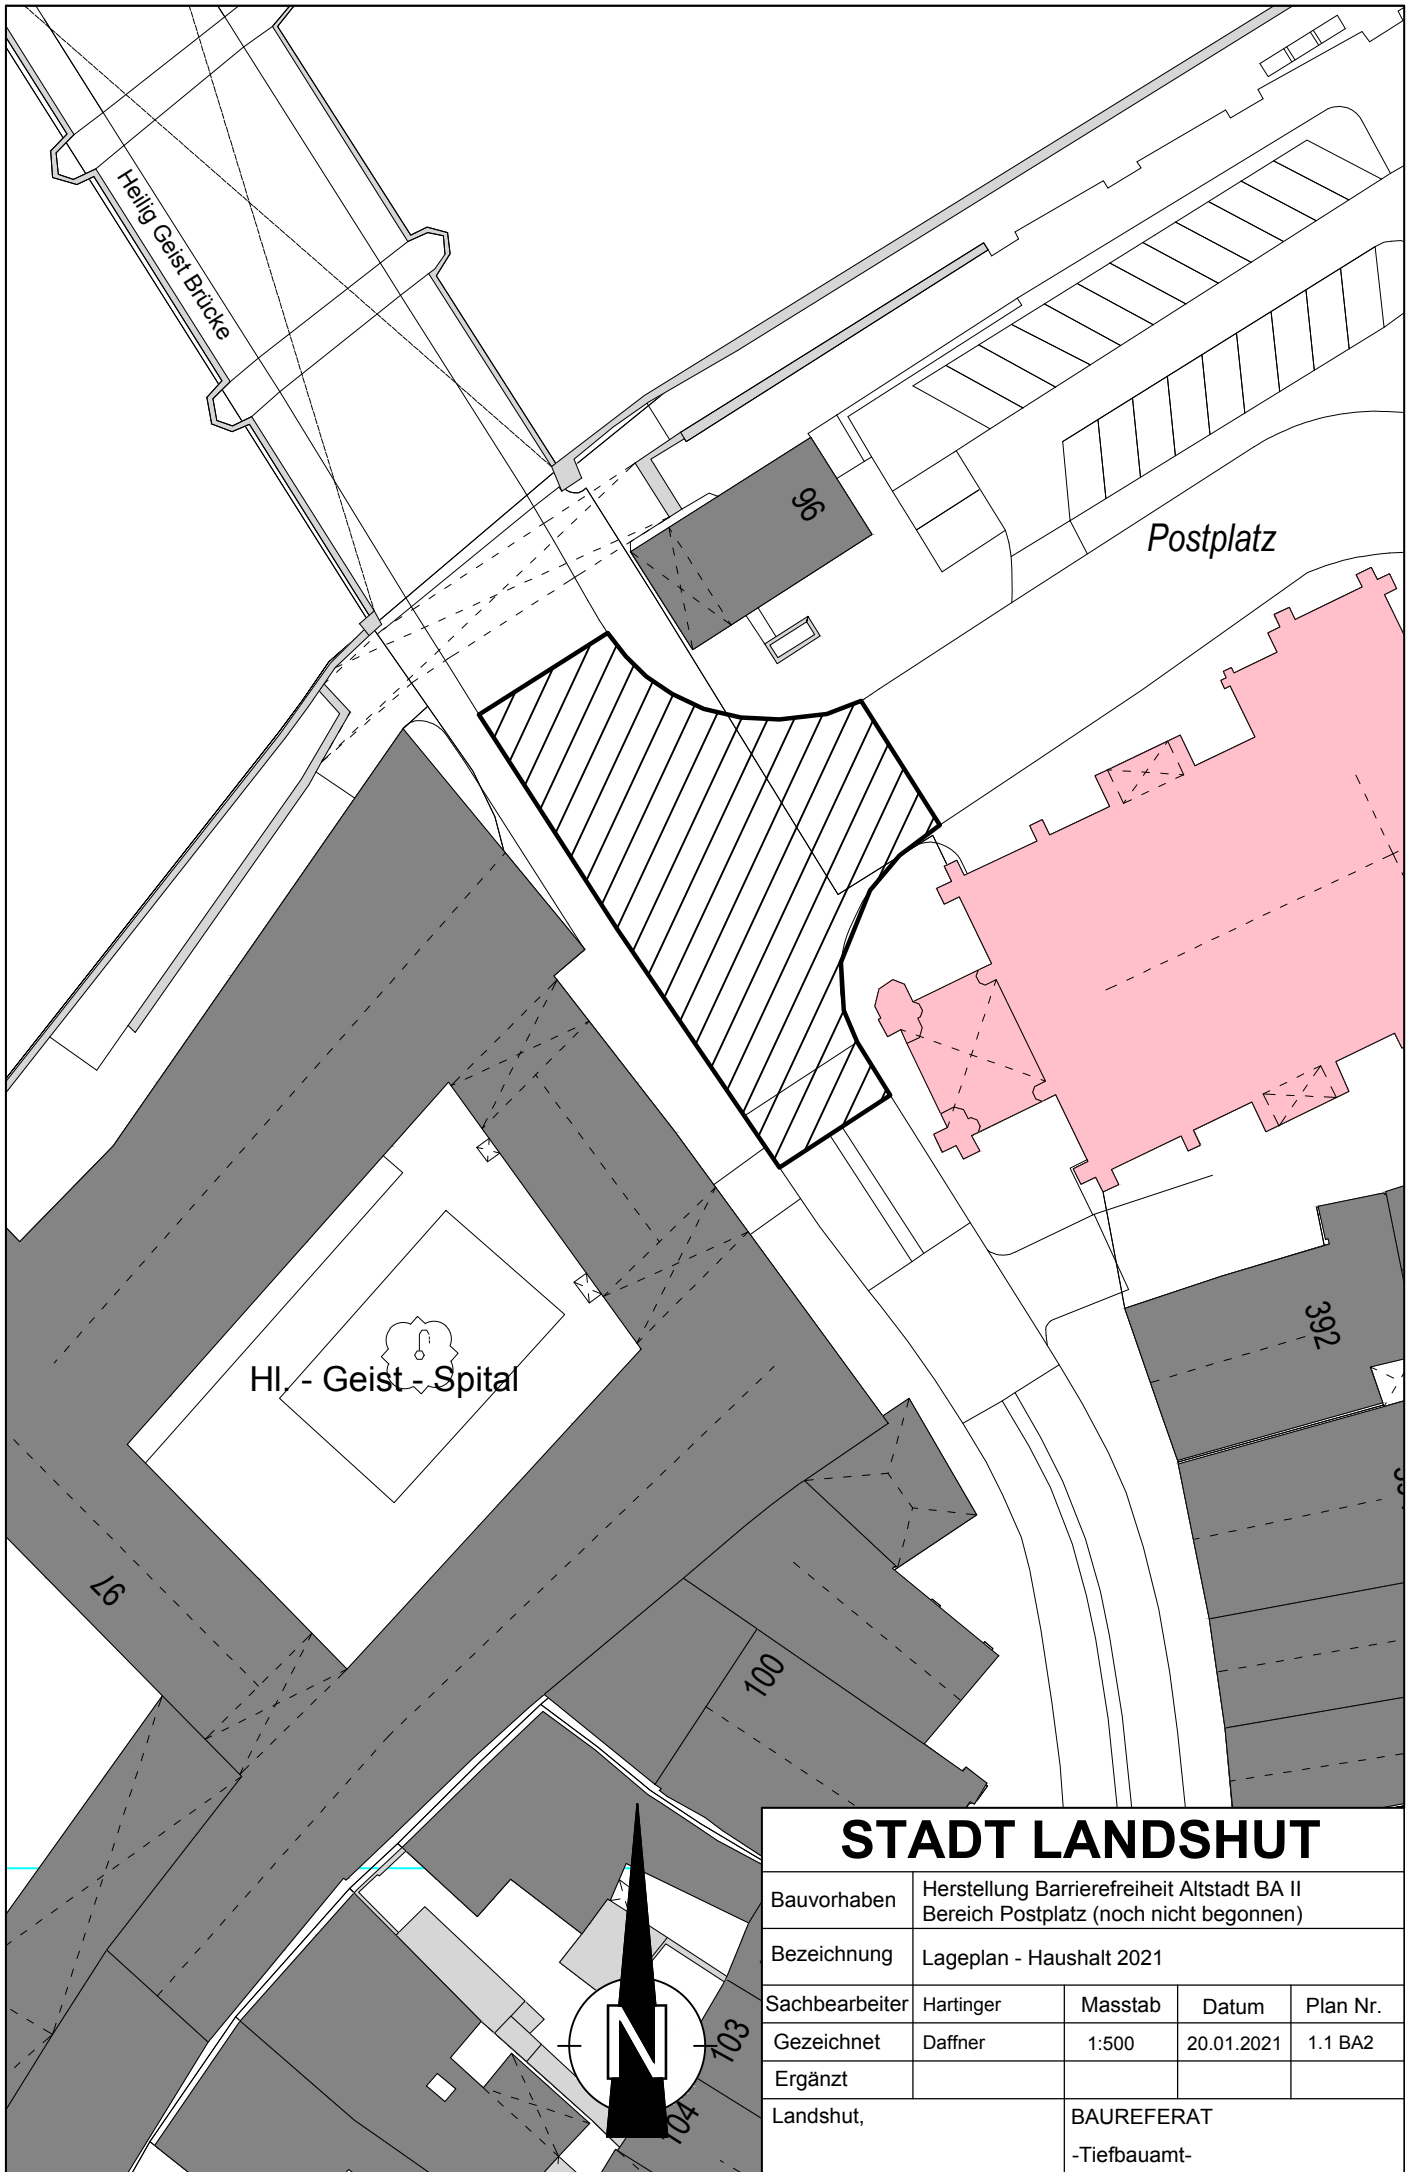


STADT LANDSHUT

Bauvorhaben	Herstellung Barrierefreiheit Altstadt BA II Bereich Postplatz (noch nicht begonnen)			
Bezeichnung	Lageplan - Haushalt 2021			
Sachbearbeiter	Harteringer	Masstab	Datum	Plan Nr.
Gezeichnet	Daffner	1:500	20.01.2021	1.1 BA2
Ergänzt				
Landshut,		BAUREFERAT -Tiefbauamt-		

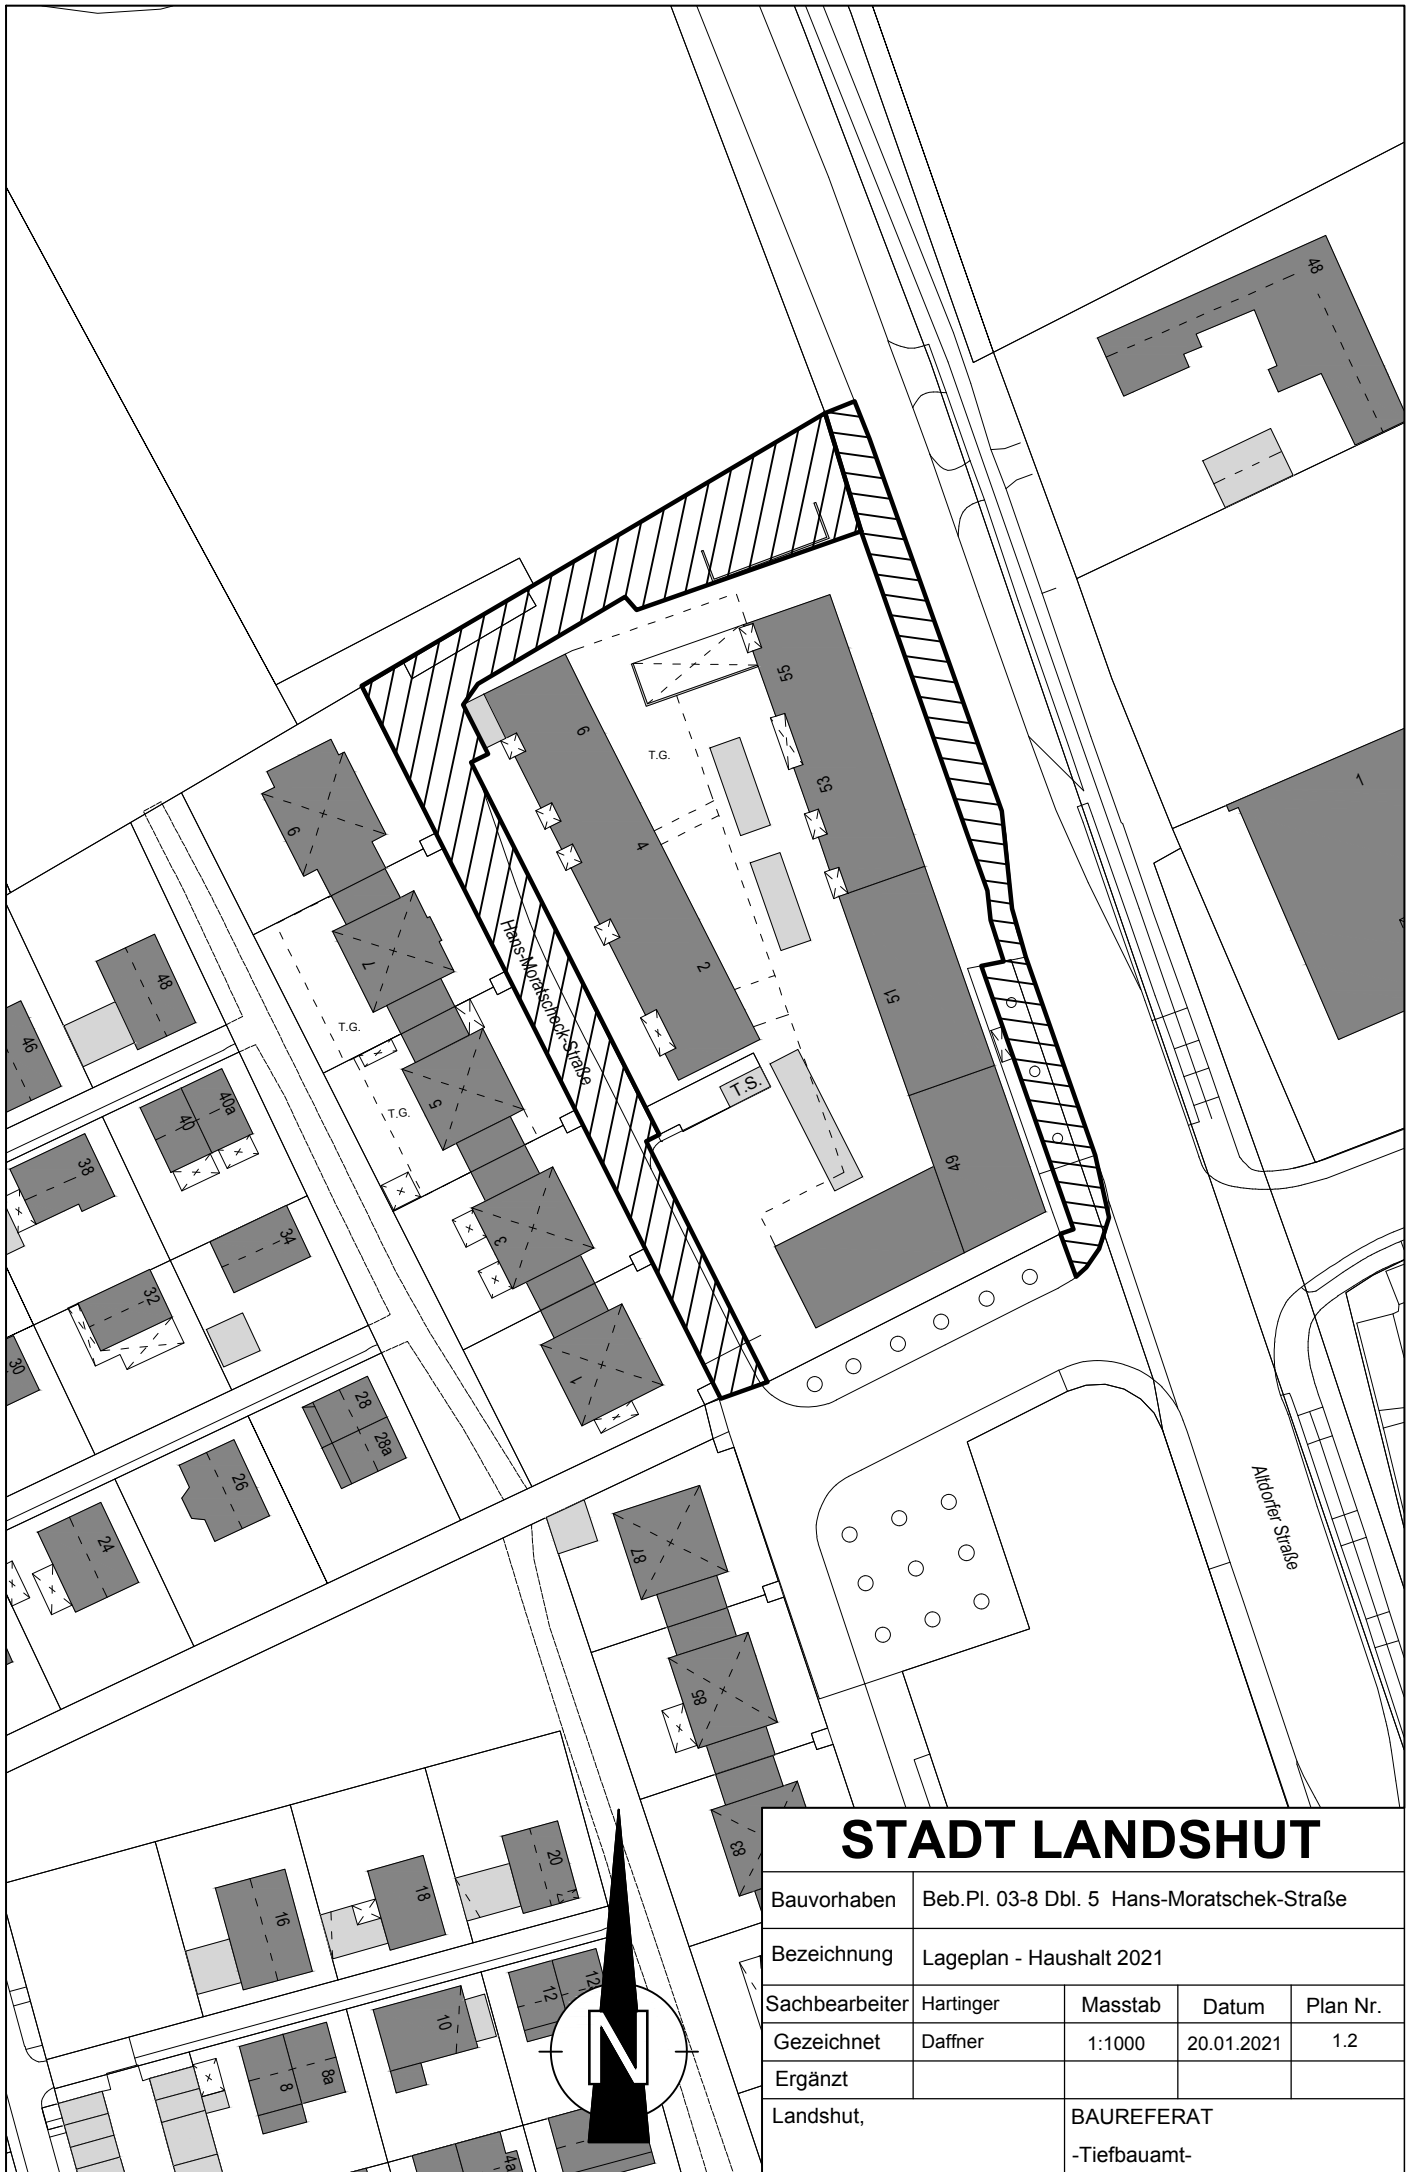


STADT LANDSHUT

Bauvorhaben	Beb.Pl. 03-8 Dbl. 5 Hans-Moratschek-Straße			
Bezeichnung	Lageplan - Haushalt 2021			
Sachbearbeiter	Harteringer	Masstab	Datum	Plan Nr.
Gezeichnet	Daffner	1:1000	20.01.2021	1.2
Ergänzt				
Landshut,	BAUREFERAT -Tiefbauamt-			

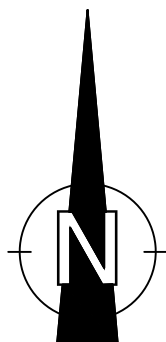

STADT LANDSHUT

Bauvorhaben	Beb.-Plan 07-83/1b östlich Neckarplatz Erschließung			
Bezeichnung	Lageplan - Haushalt 2021			
Sachbearbeiter	Grundmann	Masstab	Datum	Plan Nr.
Gezeichnet	Daffner	1:2500	18.01.2021	1.3
Ergänzt				
Landshut,	BAUREFERAT		-Tiefbauamt-	

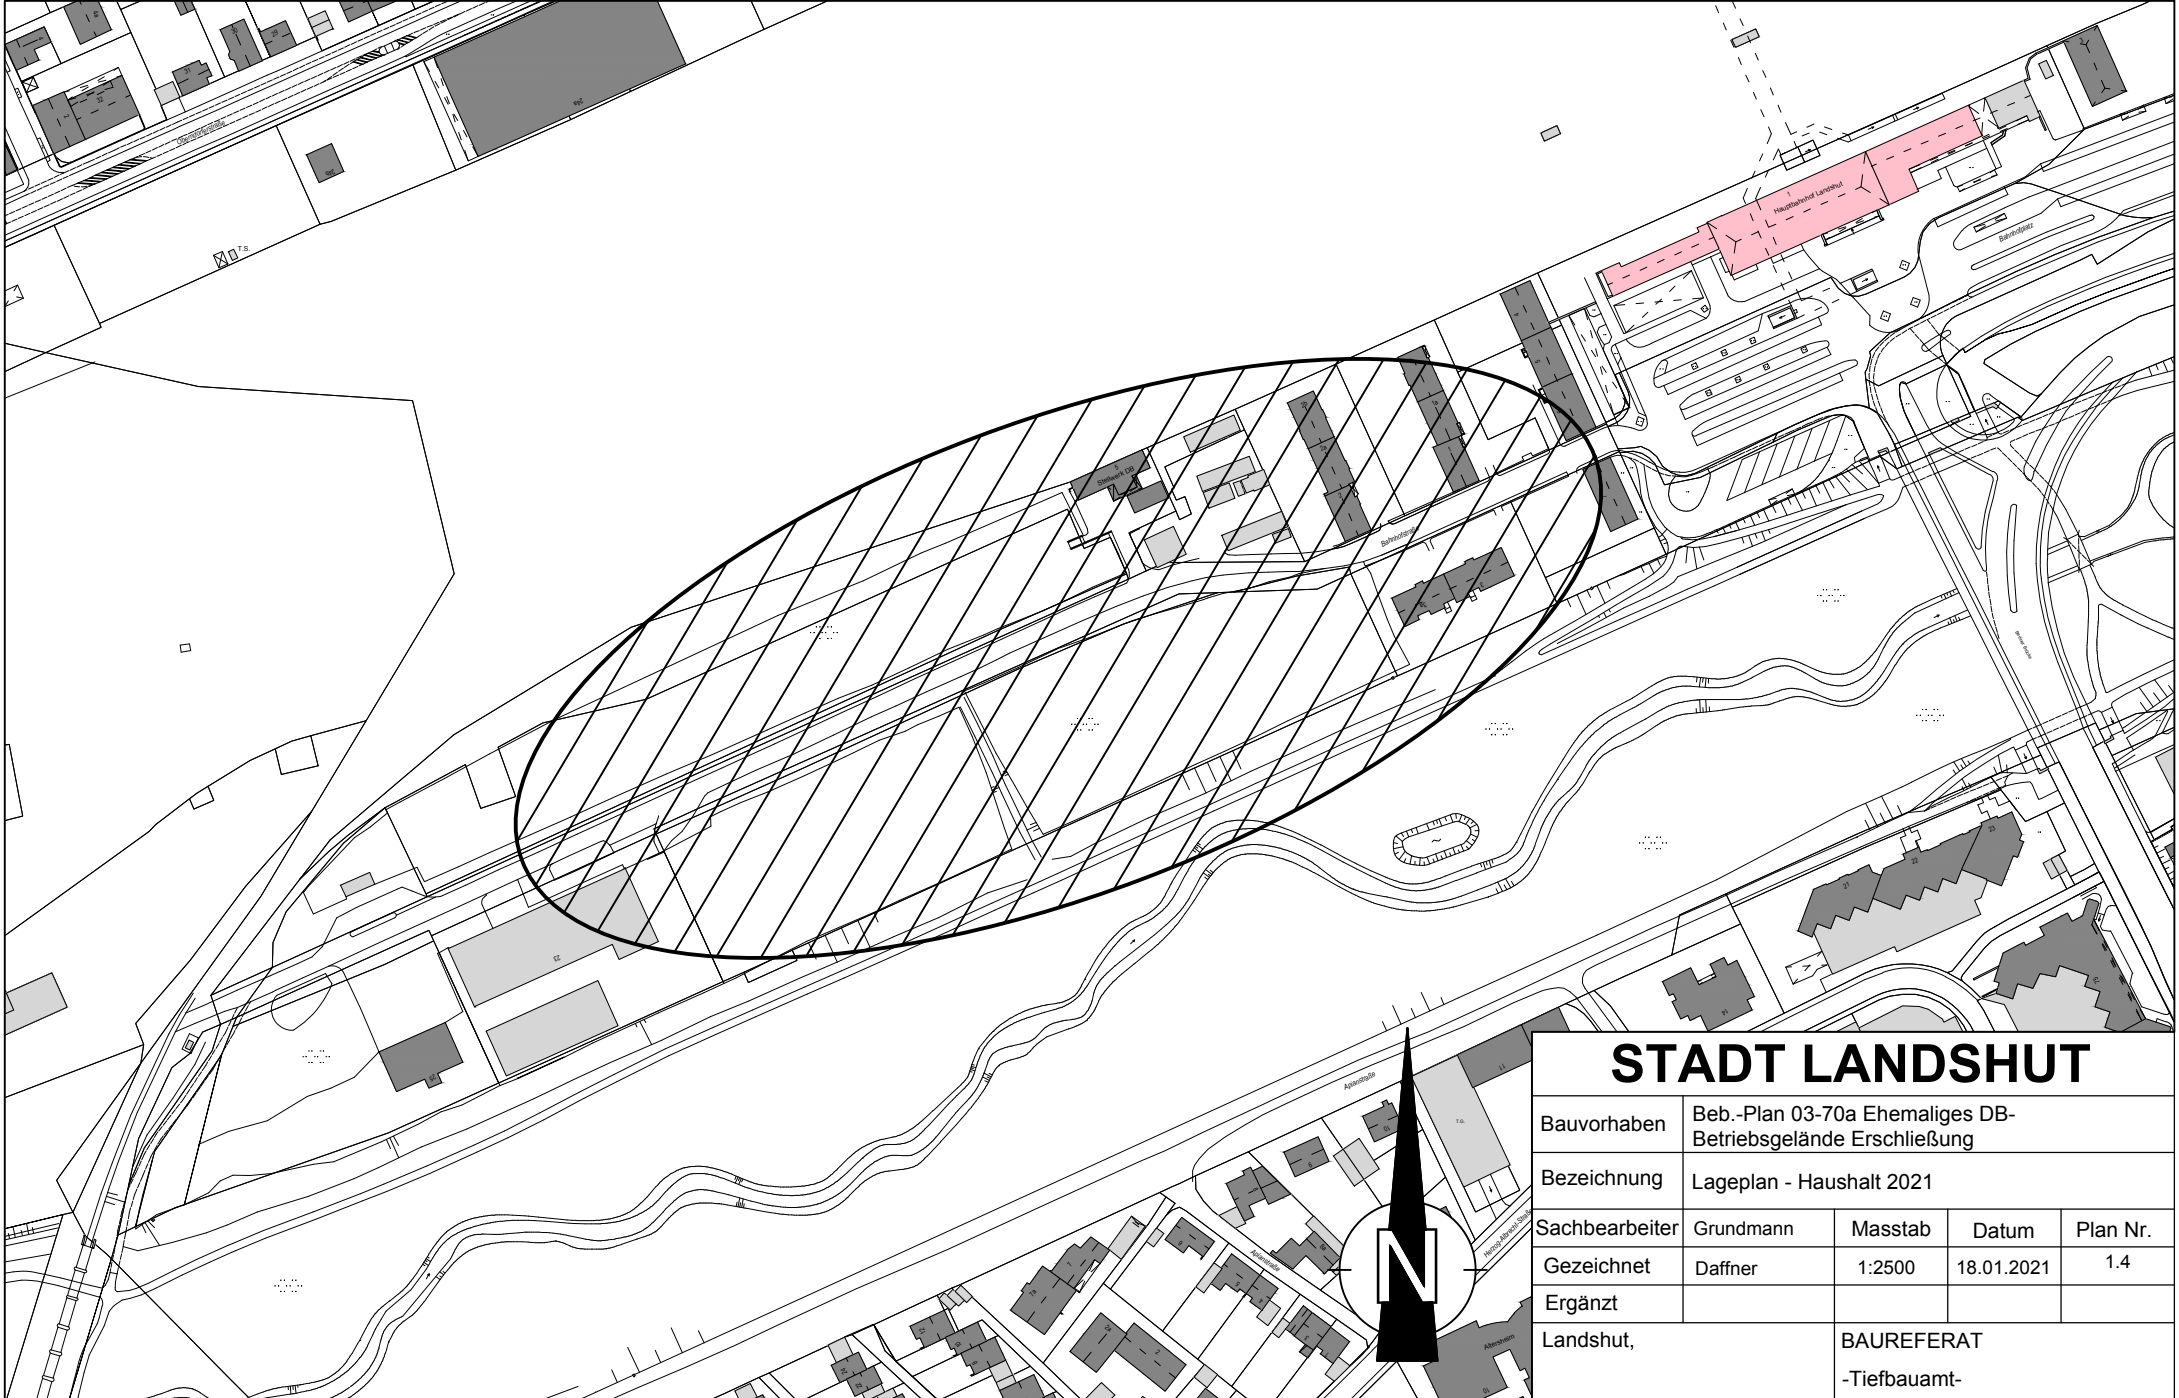


STADT LANDSHUT

Bauvorhaben	Beb.-Plan 03-70a Ehemaliges DB-Betriebsgelände Erschließung			
Bezeichnung	Lageplan - Haushalt 2021			
Sachbearbeiter	Grundmann	Masstab	Datum	Plan Nr.
Gezeichnet	Daffner	1:2500	18.01.2021	1.4
Ergänzt				
Landshut,		BAUREFERAT -Tiefbauamt-		



STADT LANDSHUT

Bauvorhaben	Barrierefreier Ausbau der Busspur im Zuge Sanierung HLG			
Bezeichnung	Lageplan - Haushalt 2021			
Sachbearbeiter	Stadler	Masstab	Datum	Plan Nr.
Gezeichnet	Daffner	1:2000	12.01.2021	2.1
Ergänzt				
Landshut,	BAUREFERAT -Tiefbauamt-			

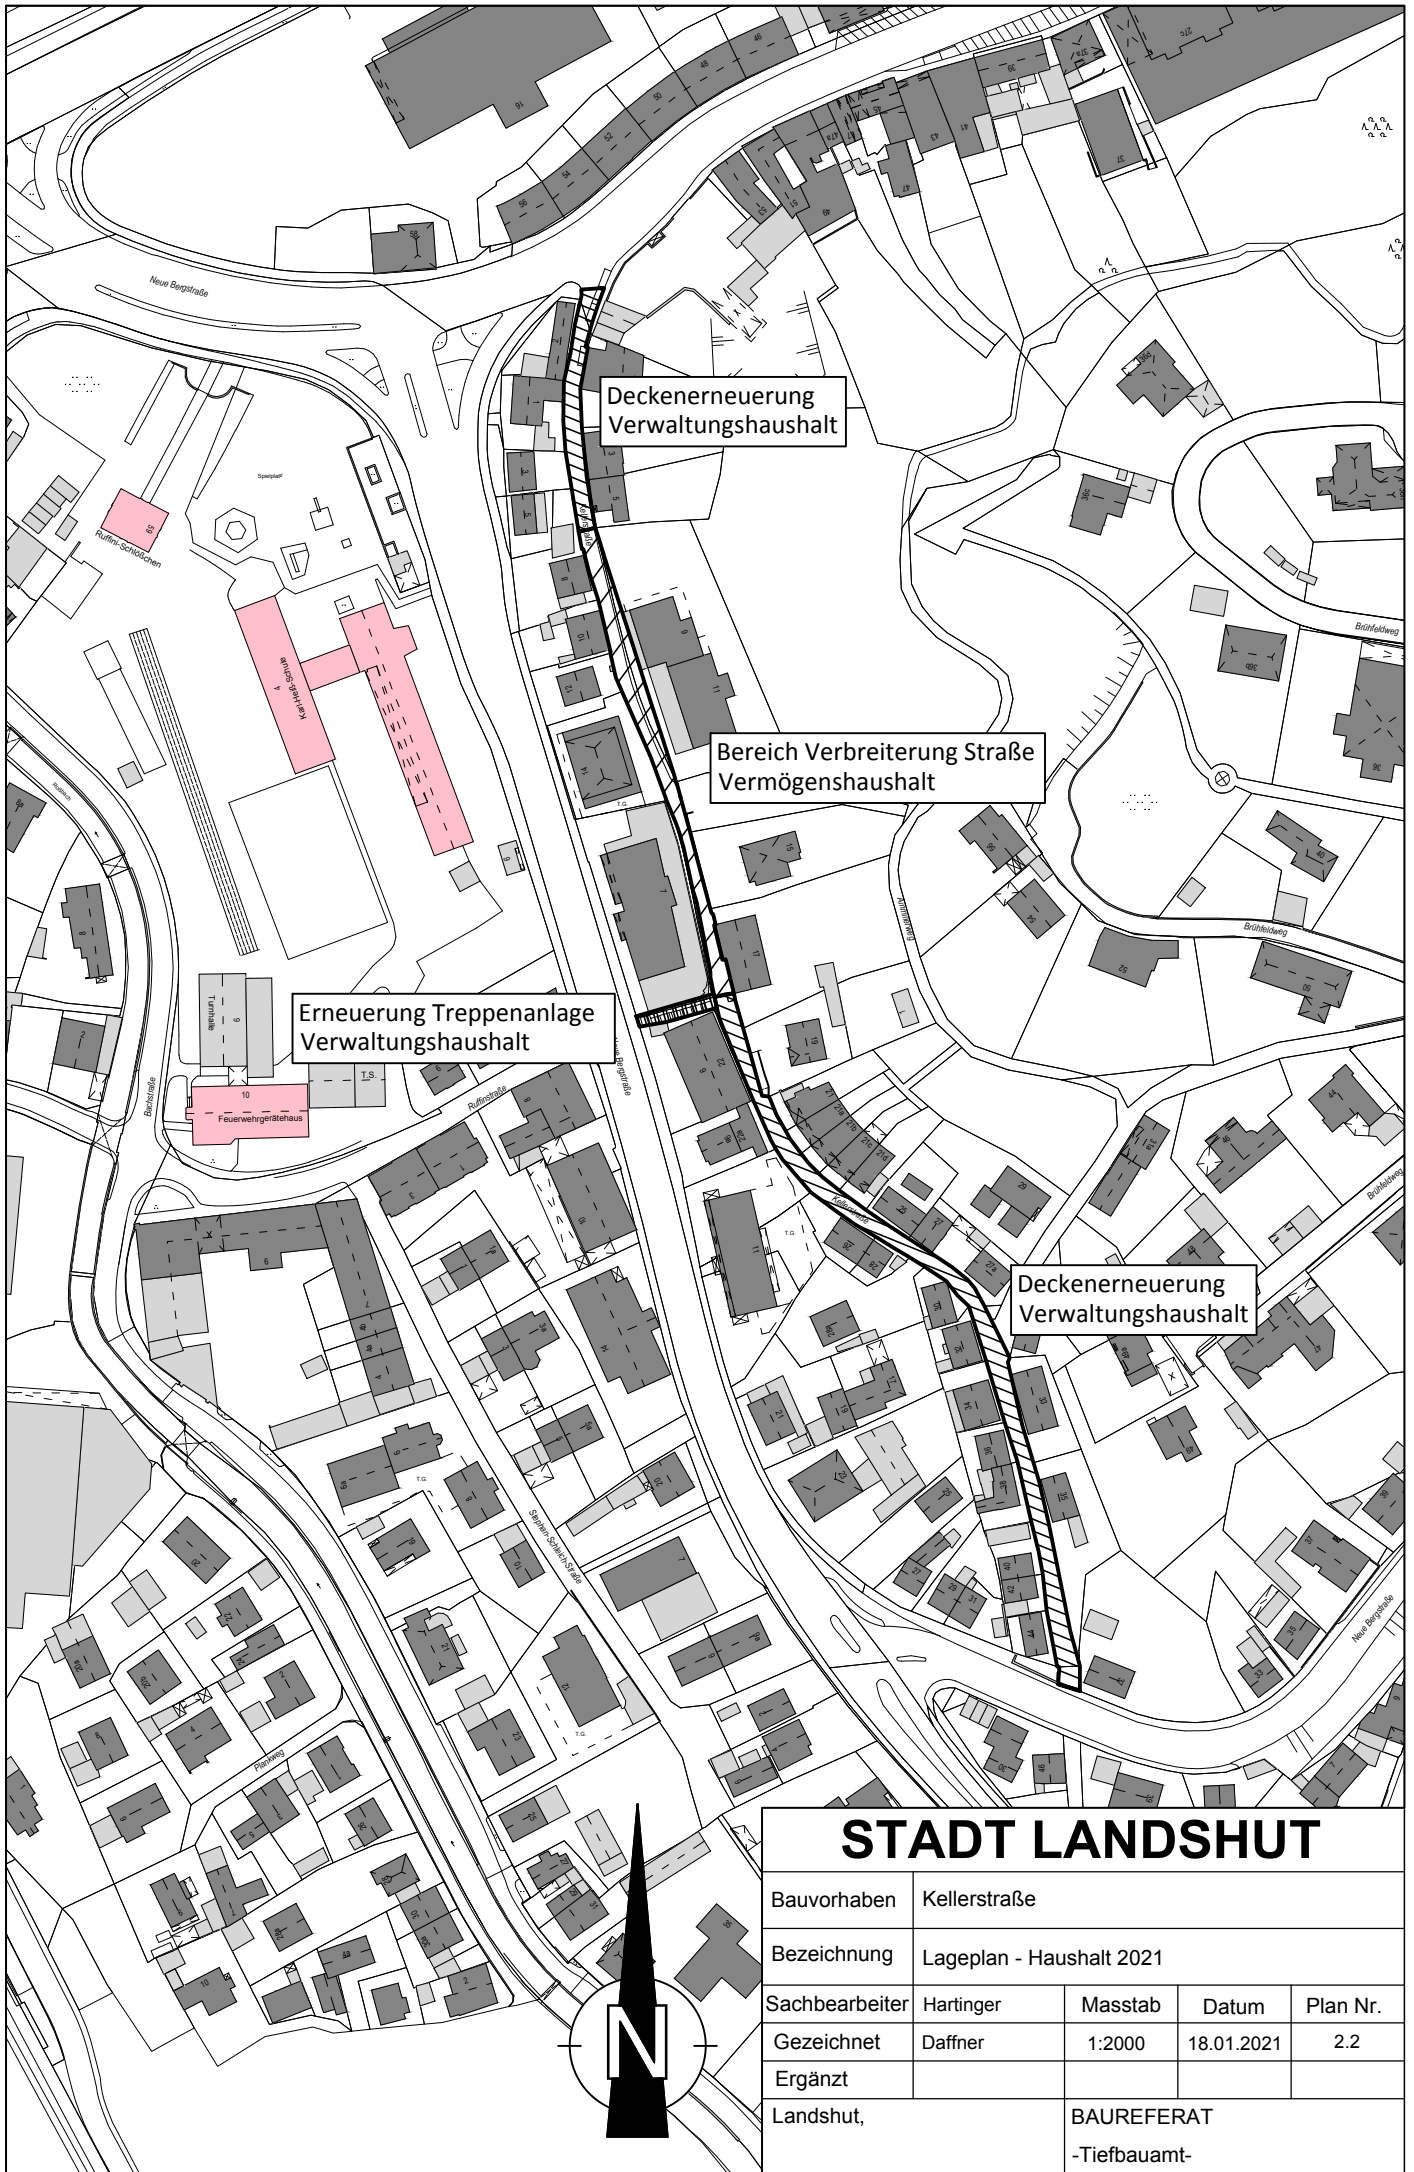

Deckenerneuerung
Verwaltungshaushalt


Bereich Verbreiterung Straße
Vermögenshaushalt

Erneuerung Treppenanlage
Verwaltungshaushalt

Deckenerneuerung
Verwaltungshaushalt


STADT LANDSHUT


Bauvorhaben	Kellersstraße			
Bezeichnung	Lageplan - Haushalt 2021			
Sachbearbeiter	Harterger	Masstab	Datum	Plan Nr.
Gezeichnet	Daffner	1:2000	18.01.2021	2.2
Ergänzt				
Landshut,		BAUREFERAT -Tiefbauamt-		

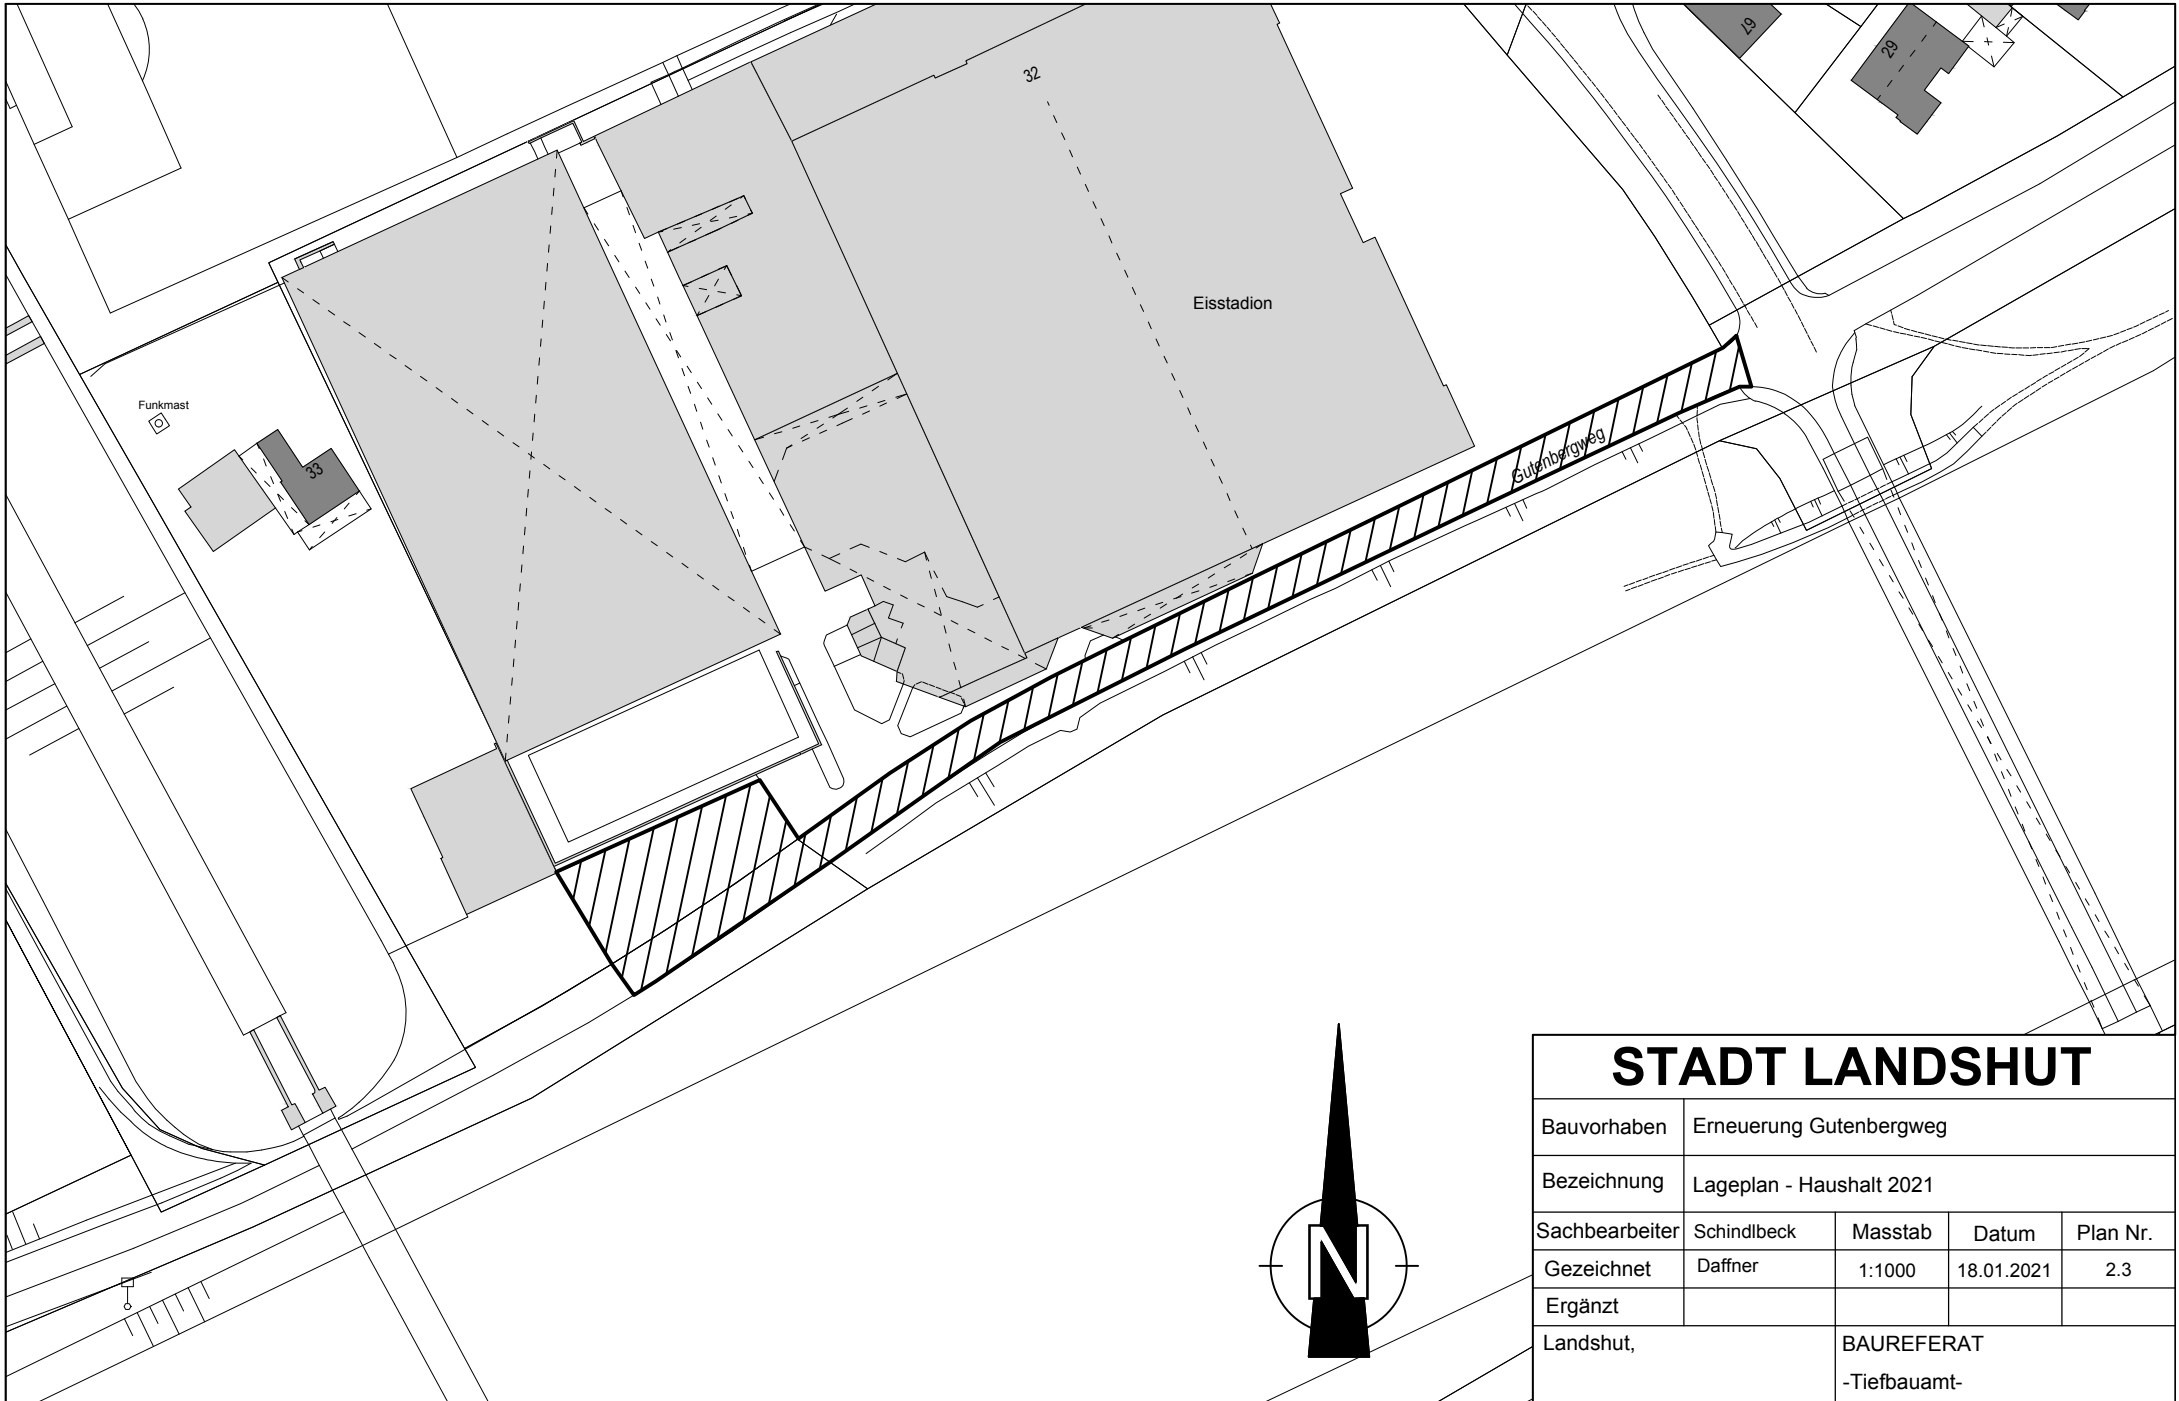

STADT LANDSHUT


Bauvorhaben	Erneuerung Gutenbergweg			
Bezeichnung	Lageplan - Haushalt 2021			
Sachbearbeiter	Schindlbeck	Masstab	Datum	Plan Nr.
Gezeichnet	Daffner	1:1000	18.01.2021	2.3
Ergänzt				
Landshut,	BAUREFERAT		-Tiefbauamt-	

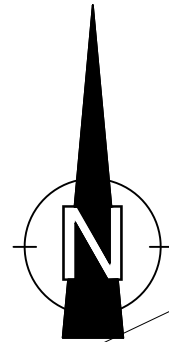

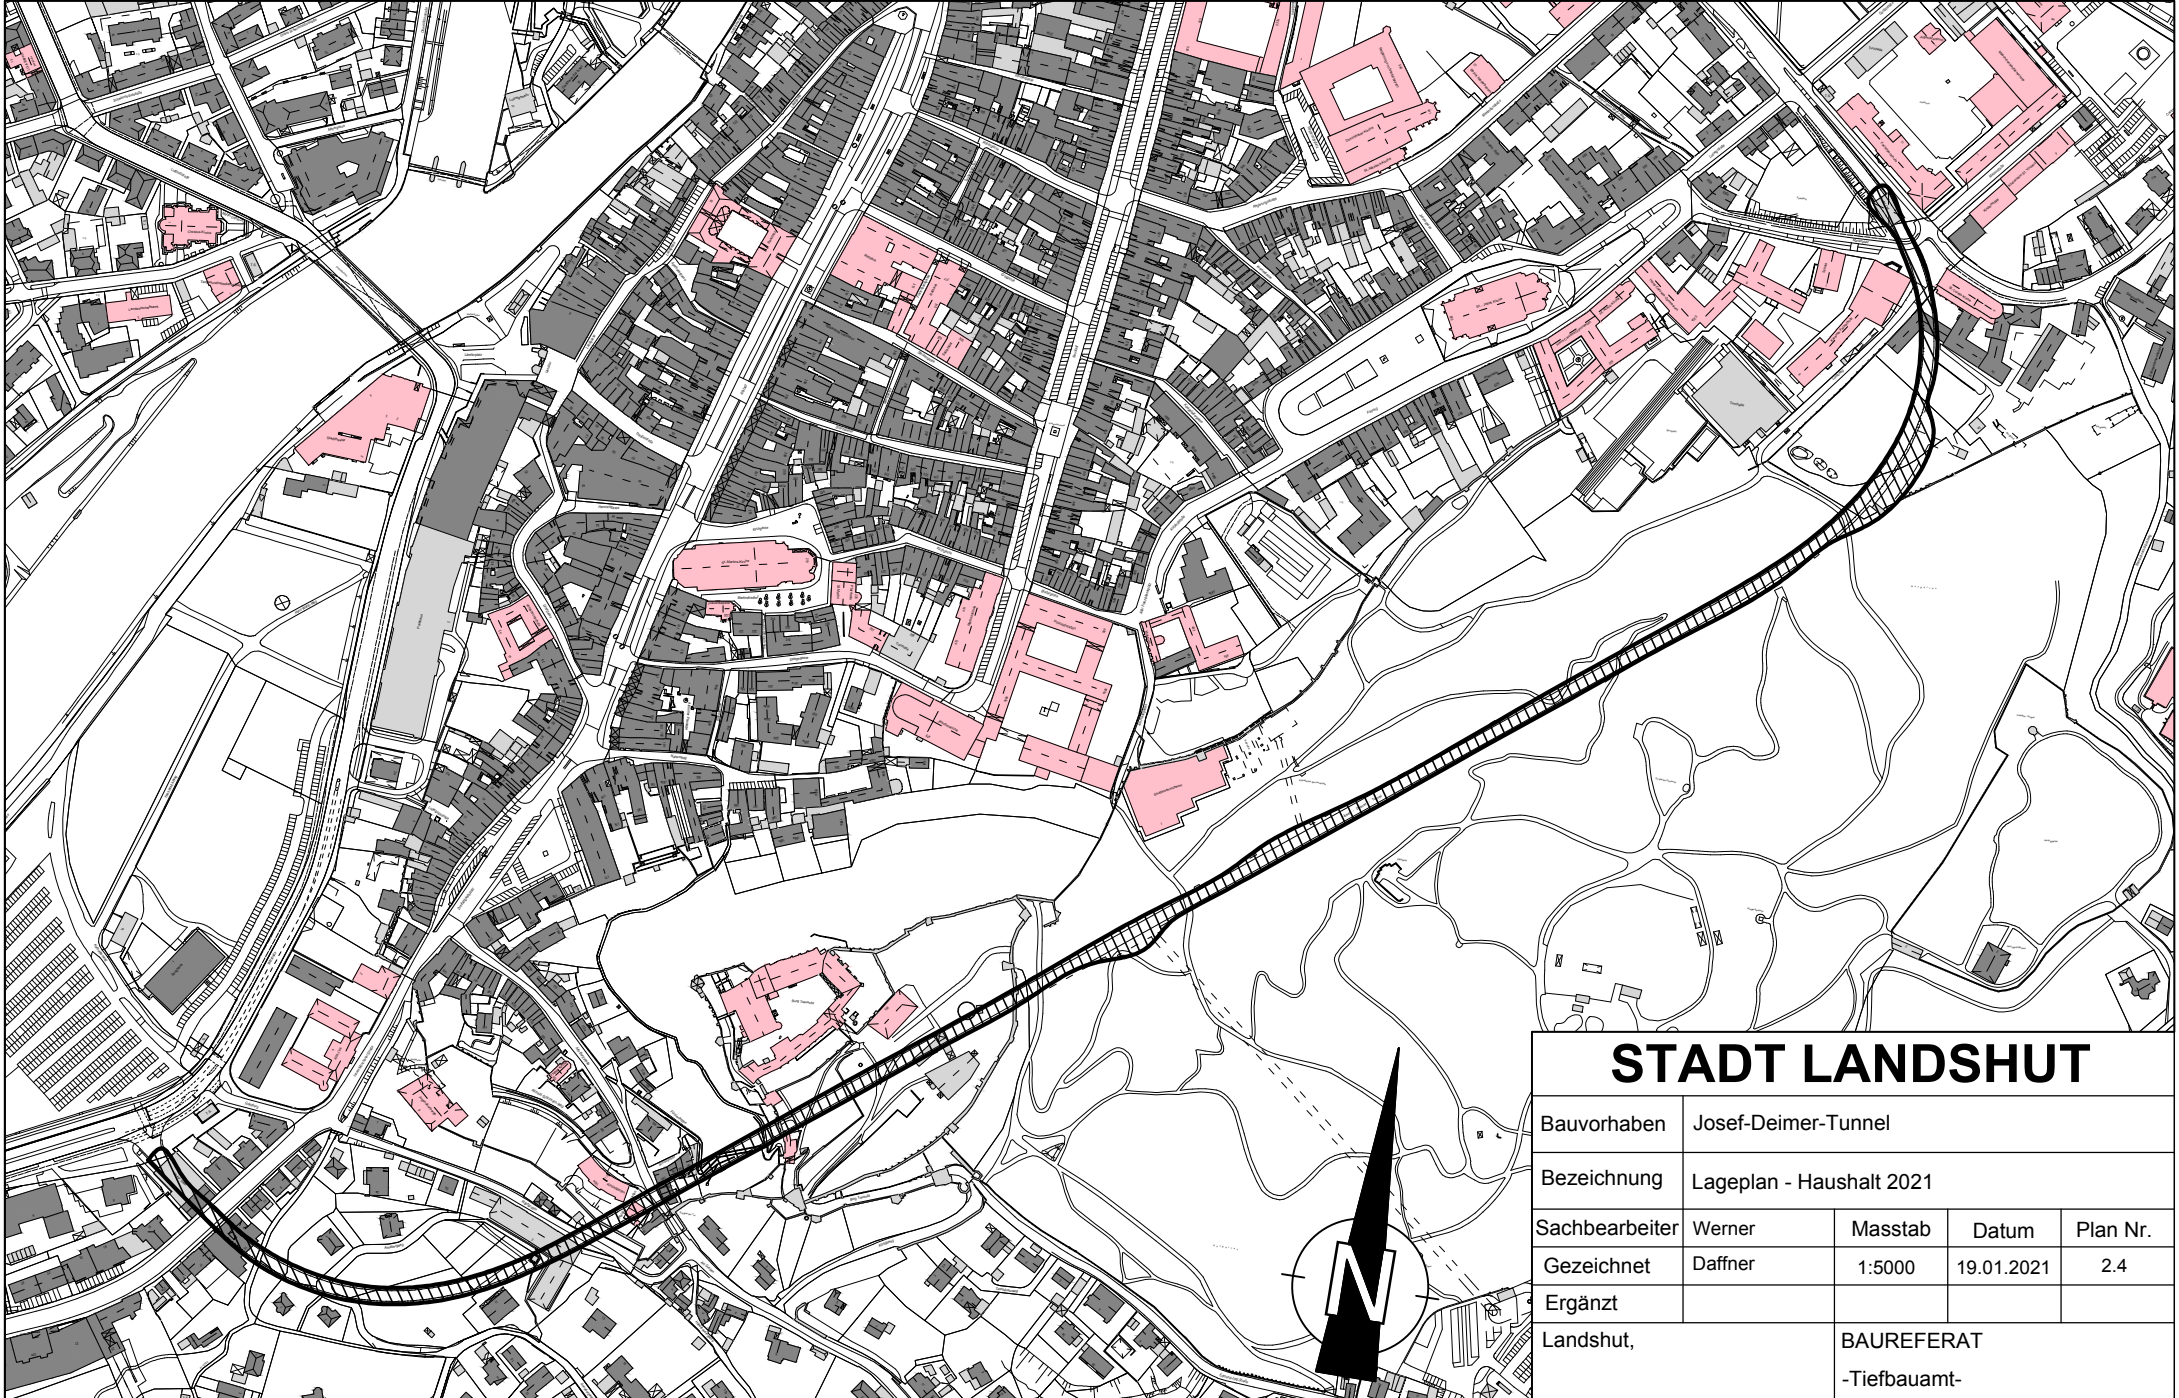


STADT LANDSHUT

Bauvorhaben	Josef-Deimer-Tunnel			
Bezeichnung	Lageplan - Haushalt 2021			
Sachbearbeiter	Werner	Masstab	Datum	Plan Nr.
Gezeichnet	Daffner	1:5000	19.01.2021	2.4
Ergänzt				
Landshut,		BAUREFERAT -Tiefbauamt-		

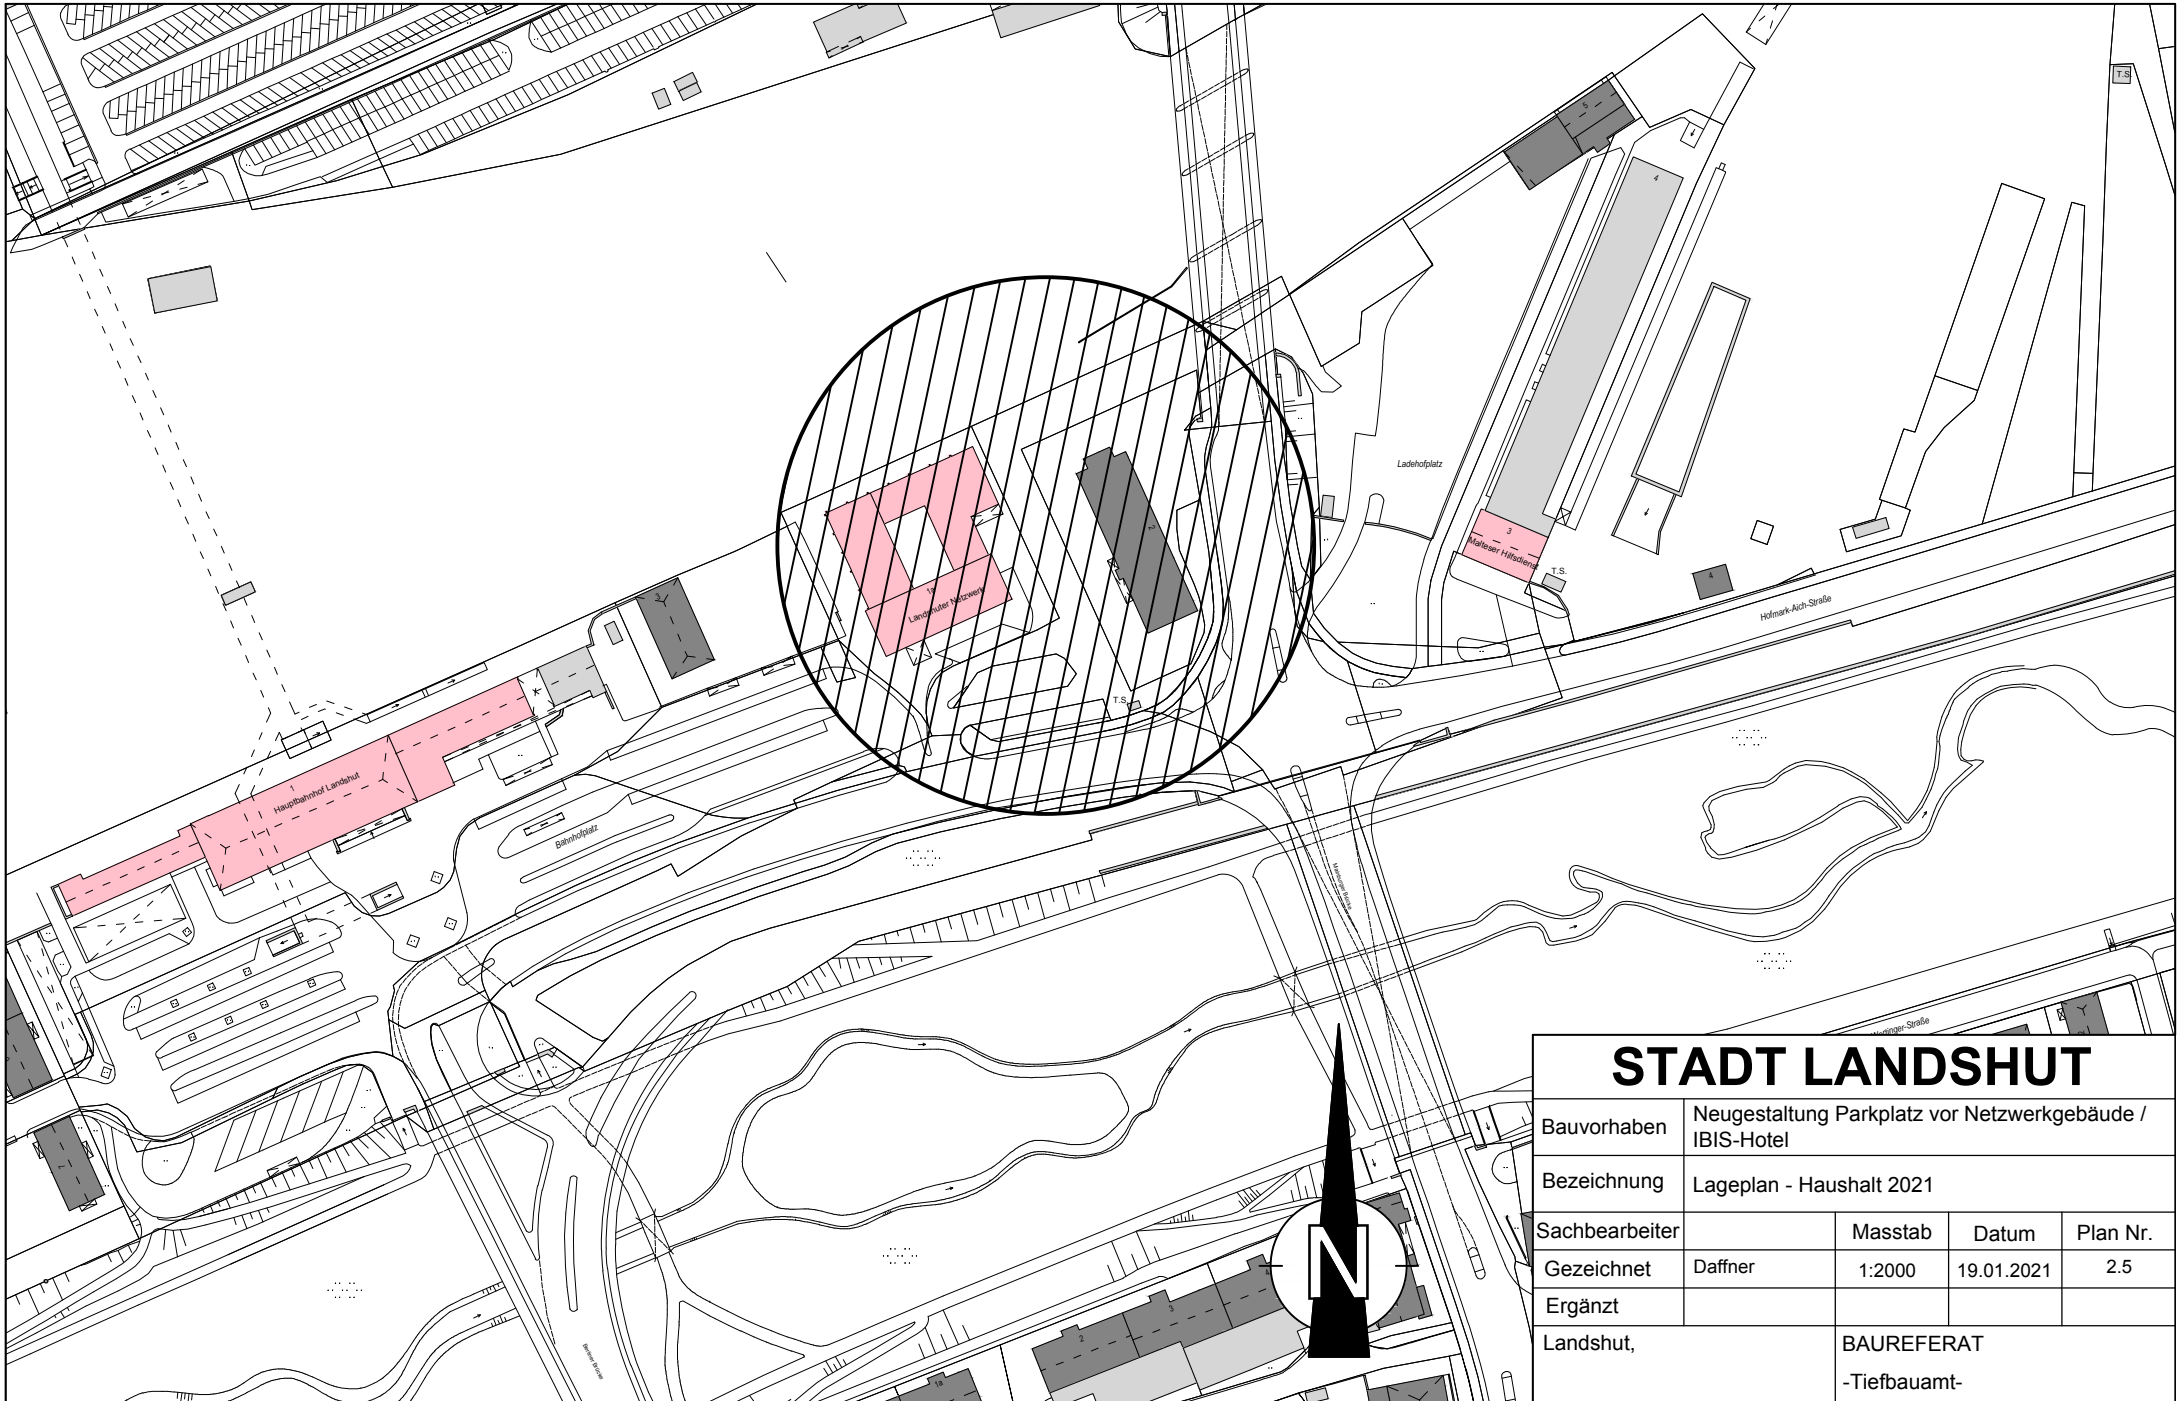


STADT LANDSHUT

Bauvorhaben	Neugestaltung Parkplatz vor Netzwerkgebäude / IBIS-Hotel			
Bezeichnung	Lageplan - Haushalt 2021			
Sachbearbeiter		Masstab	Datum	Plan Nr.
Gezeichnet	Daffner	1:2000	19.01.2021	2.5
Ergänzt				
Landshut,		BAUREFERAT -Tiefbauamt-		

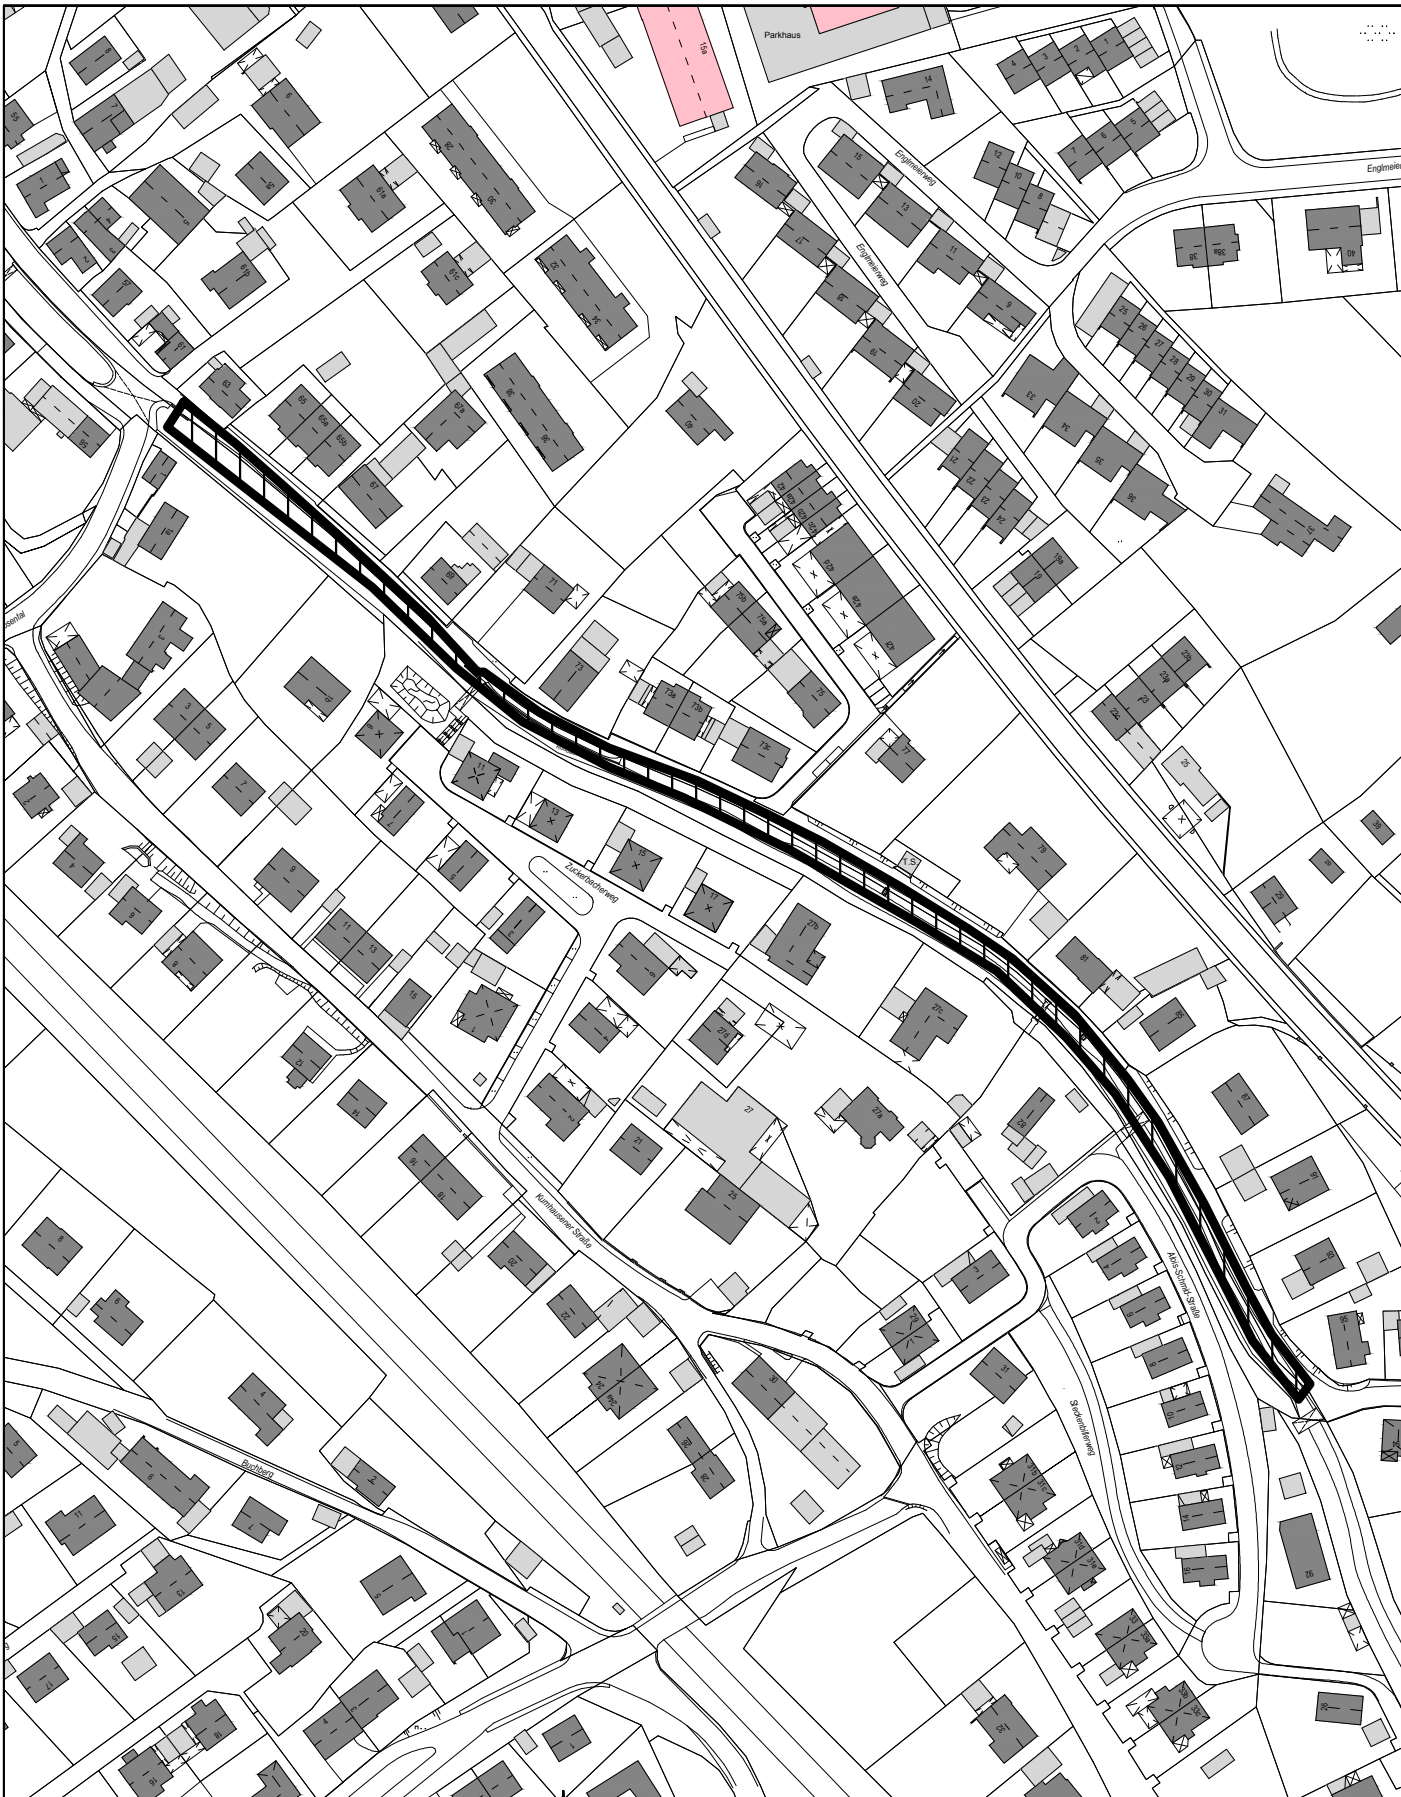

STADT LANDSHUT

Bauvorhaben	Erneuerung Geländer Obere Bachstraße (Roßbach)			
Bezeichnung	Lageplan - Haushalt 2021			
Sachbearbeiter	Taglinger	Masstab	Datum	Plan Nr.
Gezeichnet	Daffner	1:2000	11.01.2021	2.6
Ergänzt				
Landshut,	BAUREFERAT -Tiefbauamt-			

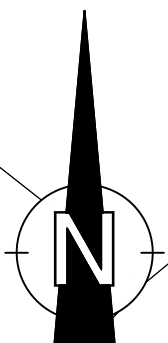

STADT LANDSHUT

Bauvorhaben	Beb.-Plan 10-83/4 Münchnerau westl. Mühlbachstraße			
Bezeichnung	Lageplan - Haushalt 2021			
Sachbearbeiter	Hosse	Masstab	Datum	Plan Nr.
Gezeichnet	Daffner	1:1000	27.01.2021	2.7
Ergänzt				
Landshut,	BAUREFERAT -Tiefbauamt-			




STADT LANDSHUT

Bauvorhaben	Beb.-Plan Nr. 02-29/1 Zwischen Rennweg und Flutmulde			
Bezeichnung	Lageplan - Haushalt 2021			
Sachbearbeiter	Hosse	Masstab	Datum	Plan Nr.
Gezeichnet	Daffner	1:2500	18.01.2021	2.8
Ergänzt				
Landshut,	BAUREFERAT -Tiefbaumt-			




STADT LANDSHUT

Bauvorhaben	Radweg zw. Untere Auenstraße und Forellenweg			
Bezeichnung	Lageplan - Haushalt 2021			
Sachbearbeiter	Schindlbeck	Masstab	Datum	Plan Nr.
Gezeichnet	Daffmer	1:2500	18.01.2021	2.9
Ergänzt				
Landshut,		BAUREFERAT -Tiefbauamt-		

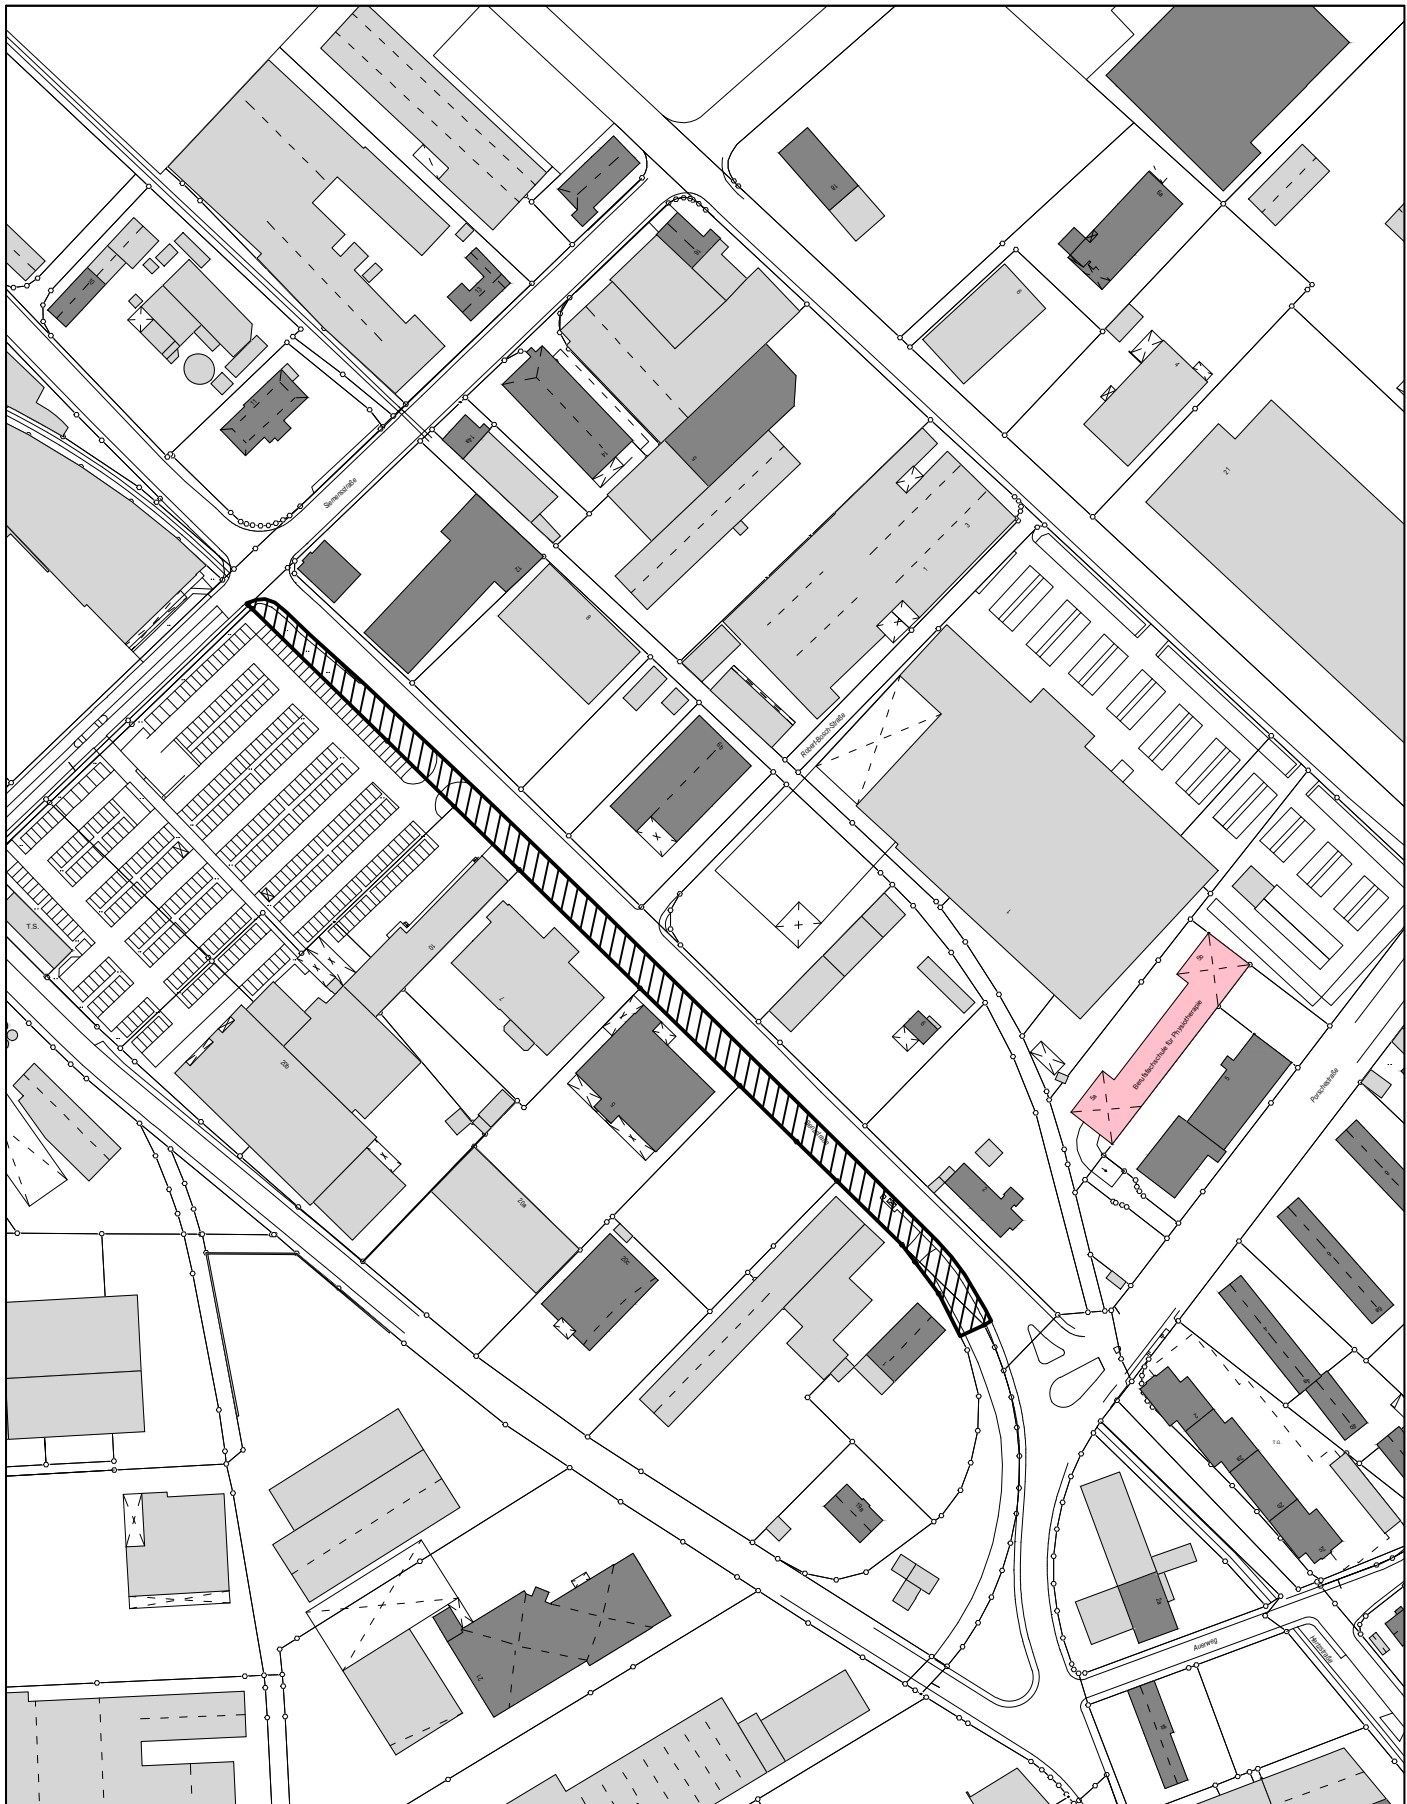



STADT LANDSHUT

Bauvorhaben	Benzstraße			
Bezeichnung	Lageplan - Haushalt 2021			
Sachbearbeiter	Harterger	Masstab	Datum	Plan Nr.
Gezeichnet	Daffner	1:2500	18.01.2021	2.10
Ergänzt				
Landshut,		BAUREFERAT -Tiefbauamt-		

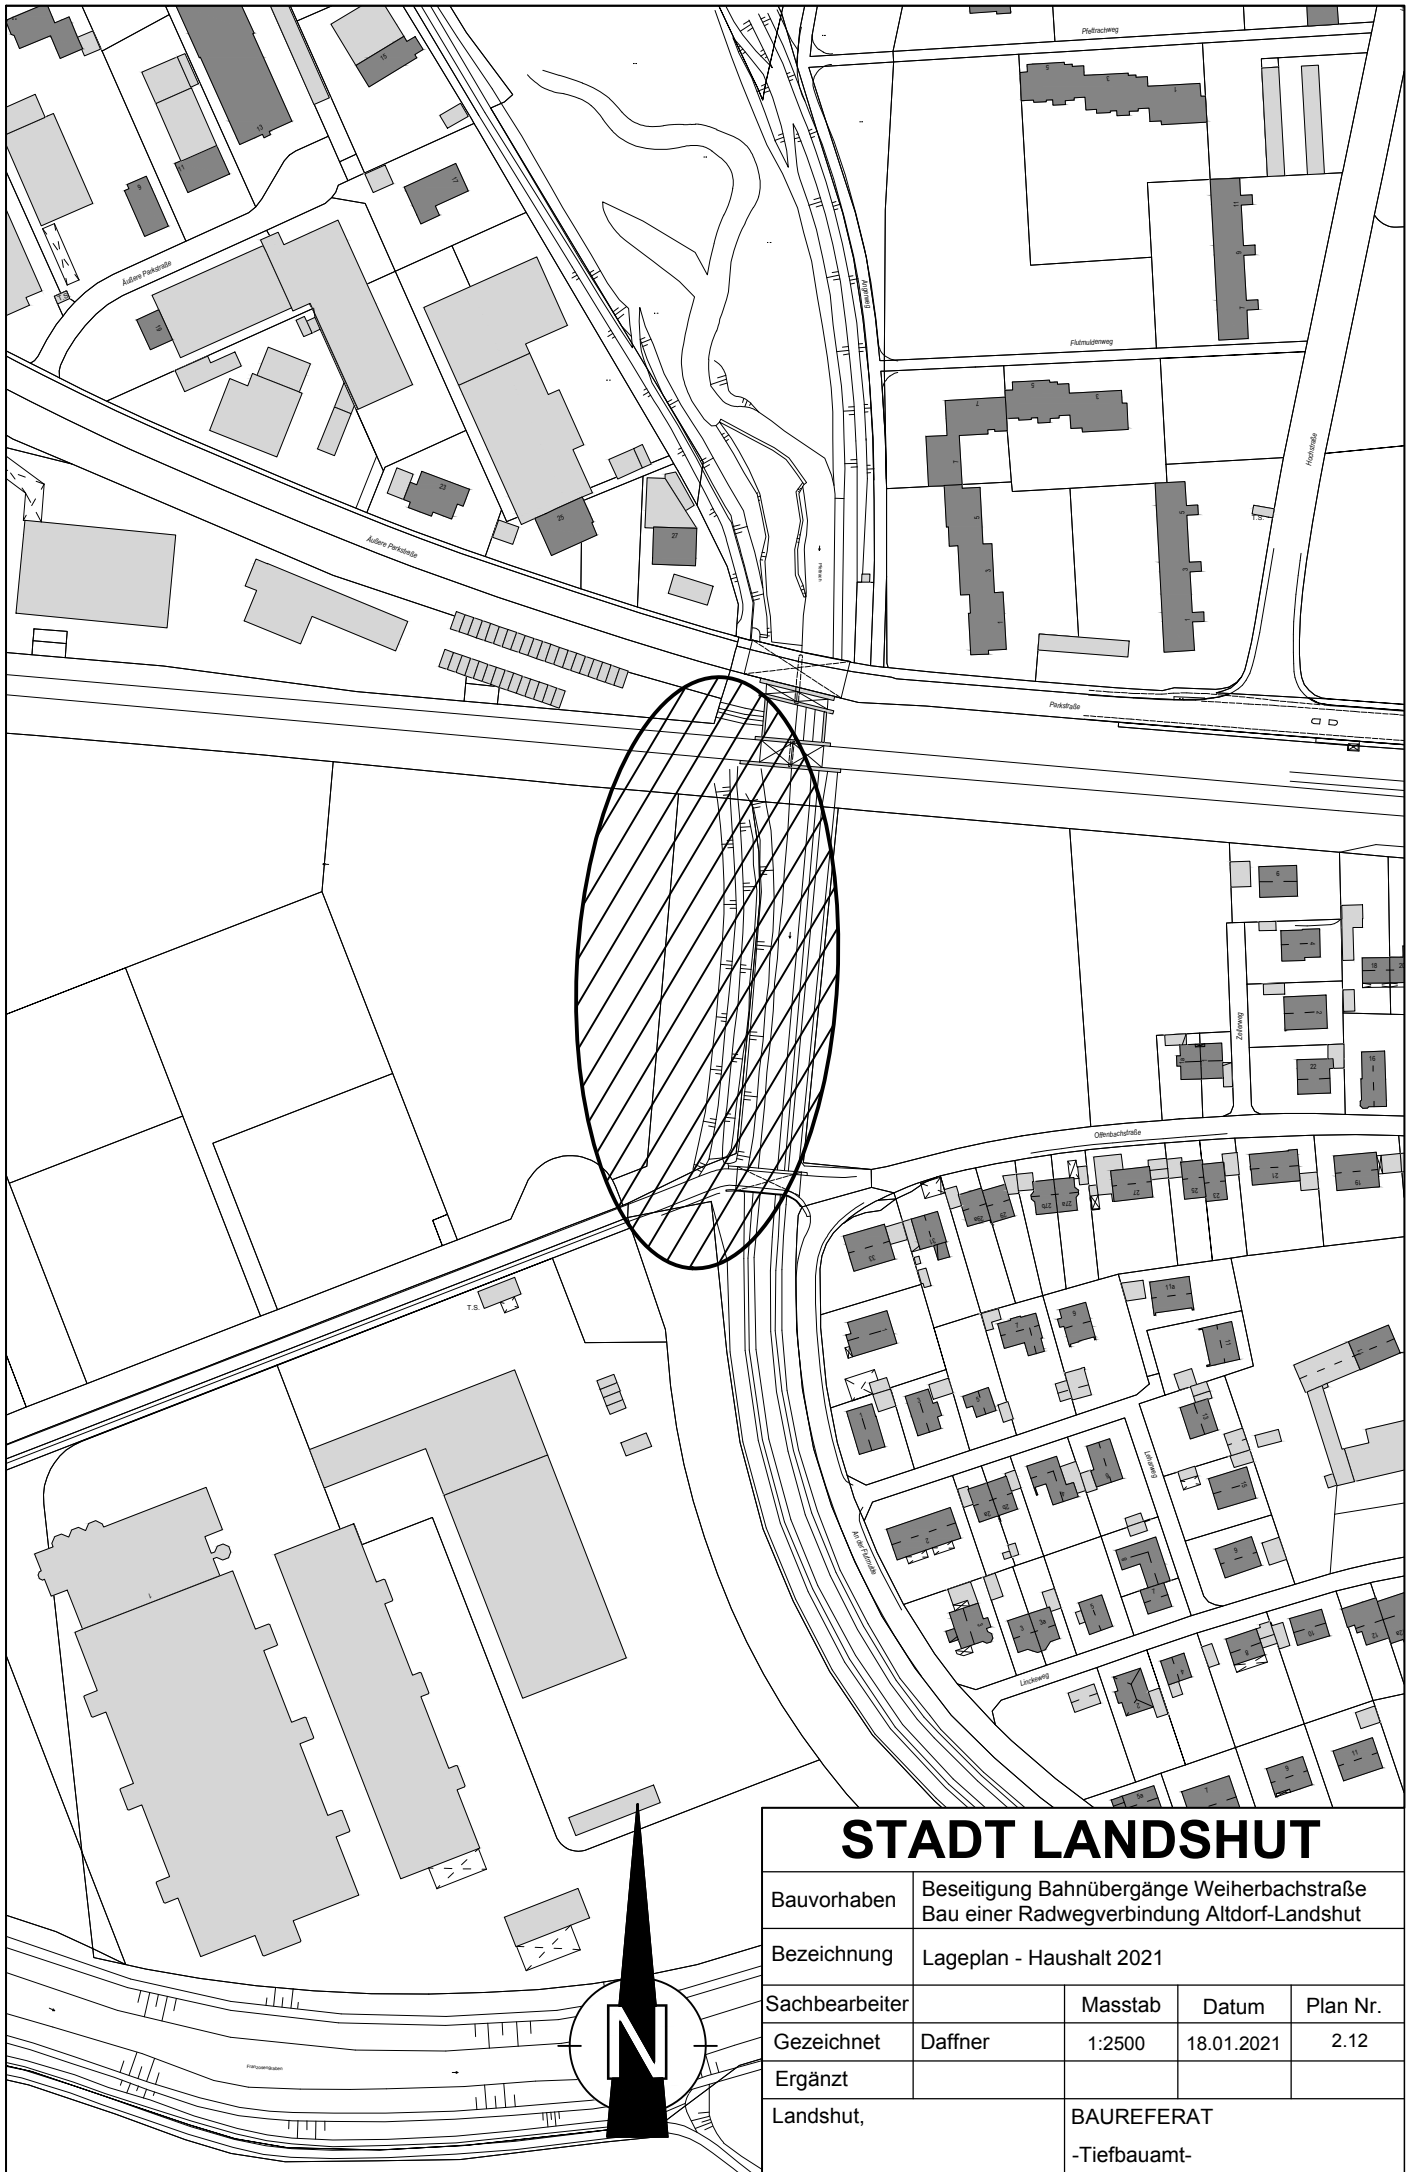


STADT LANDSHUT

Bauvorhaben	Beseitigung Bahnübergänge Weierbachstraße Bau einer Radwegverbindung Altdorf-Landshut			
Bezeichnung	Lageplan - Haushalt 2021			
Sachbearbeiter		Masstab	Datum	Plan Nr.
Gezeichnet	Daffner	1:2500	18.01.2021	2.12
Ergänzt				
Landshut,		BAUREFERAT -Tiefbauamt-		

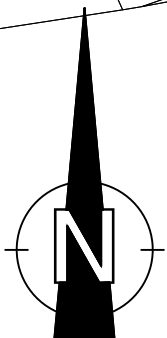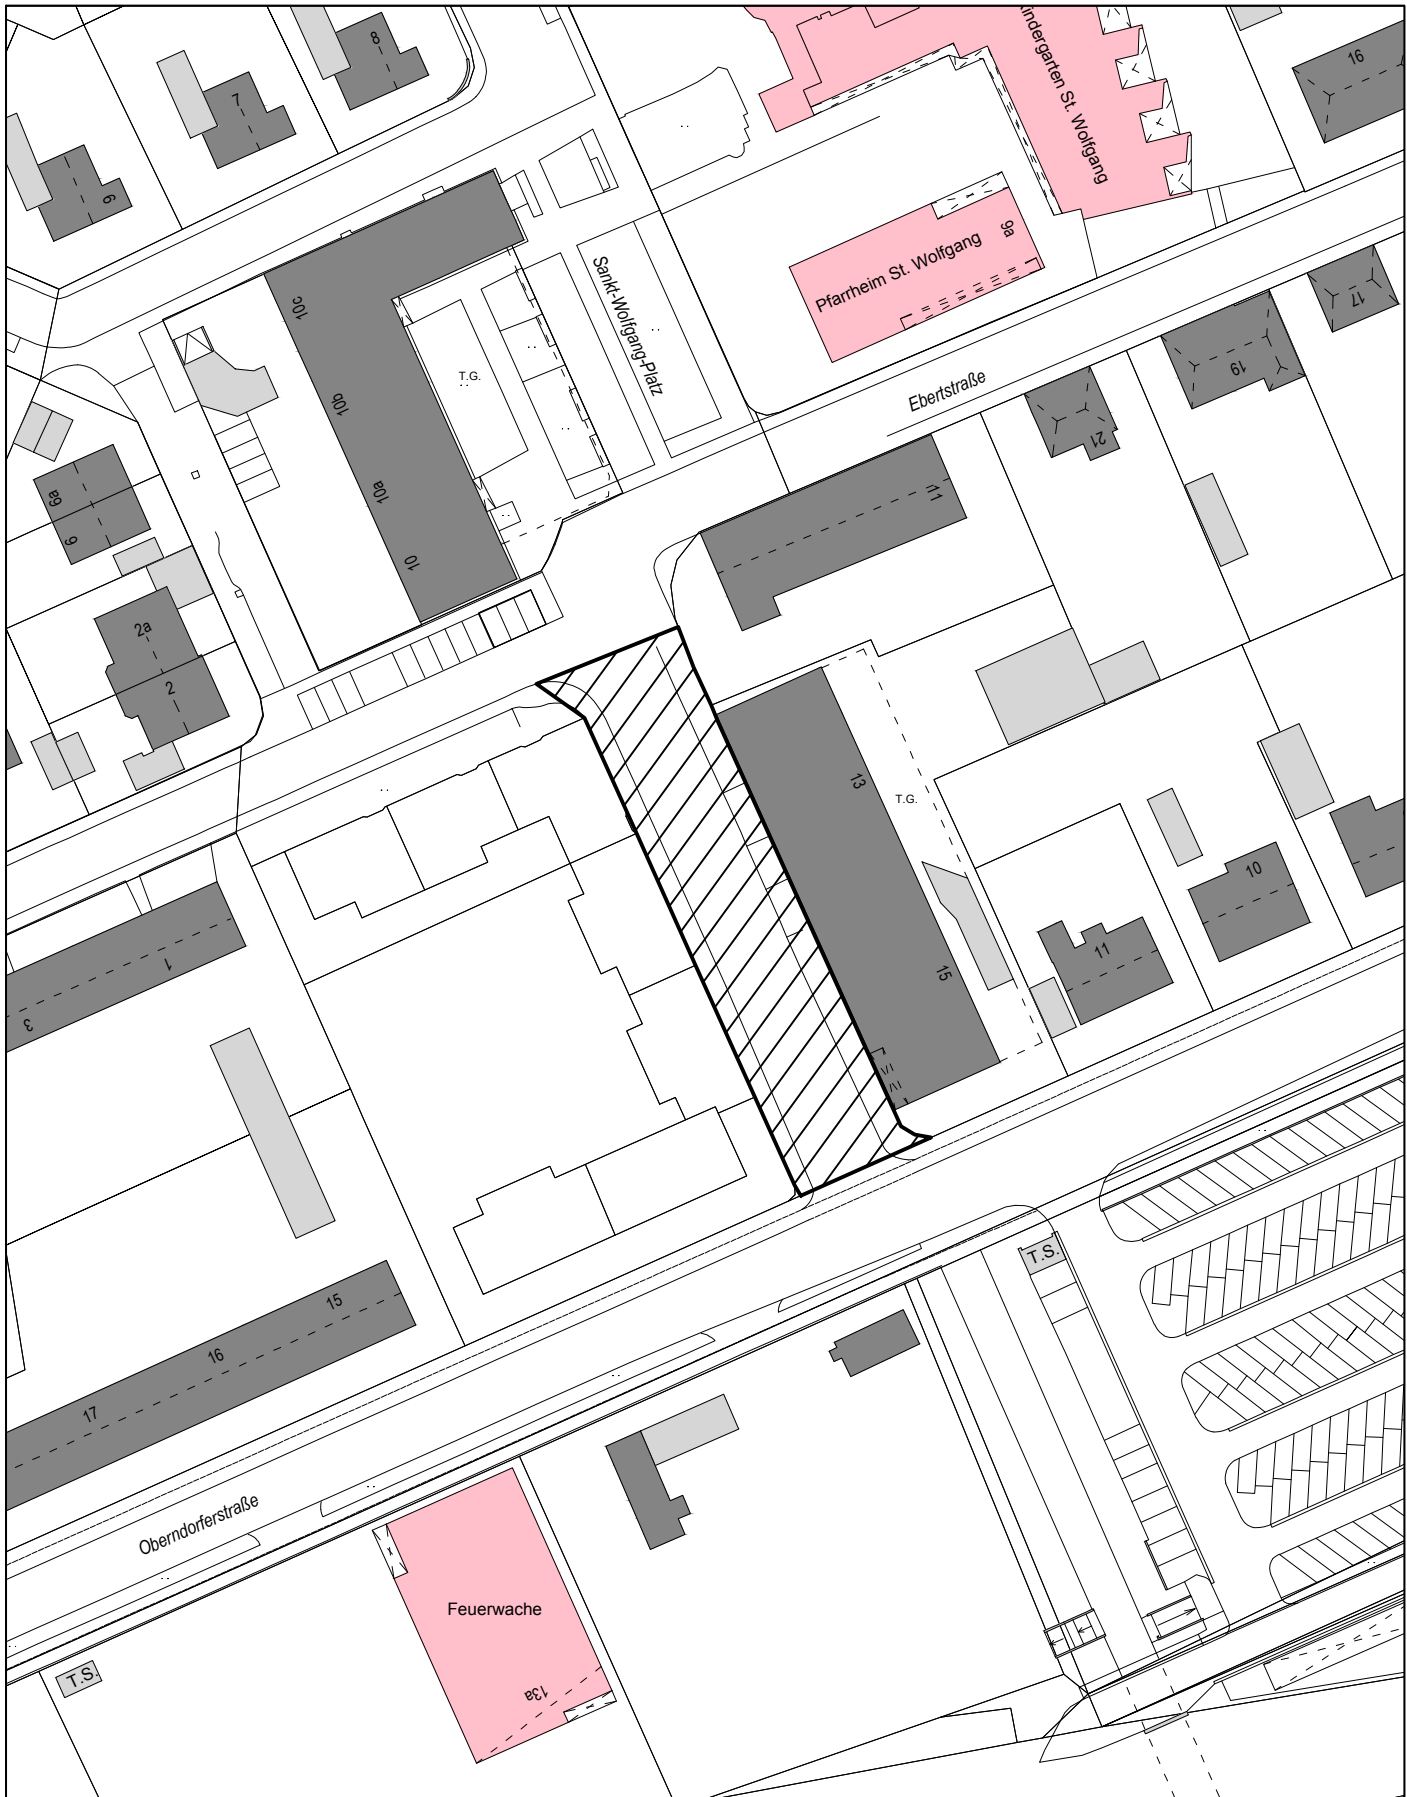



STADT LANDSHUT

Bauvorhaben	Beb.-Plan 03-51Wolfgangplatz Straßenbauarbeiten			
Bezeichnung	Lageplan - Haushalt 2021			
Sachbearbeiter	Grundmann	Masstab	Datum	Plan Nr.
Gezeichnet	Daffner	1:1000	18.01.2021	2.13
Ergänzt				
Landshut,		BAUREFERAT -Tiefbauamt-		

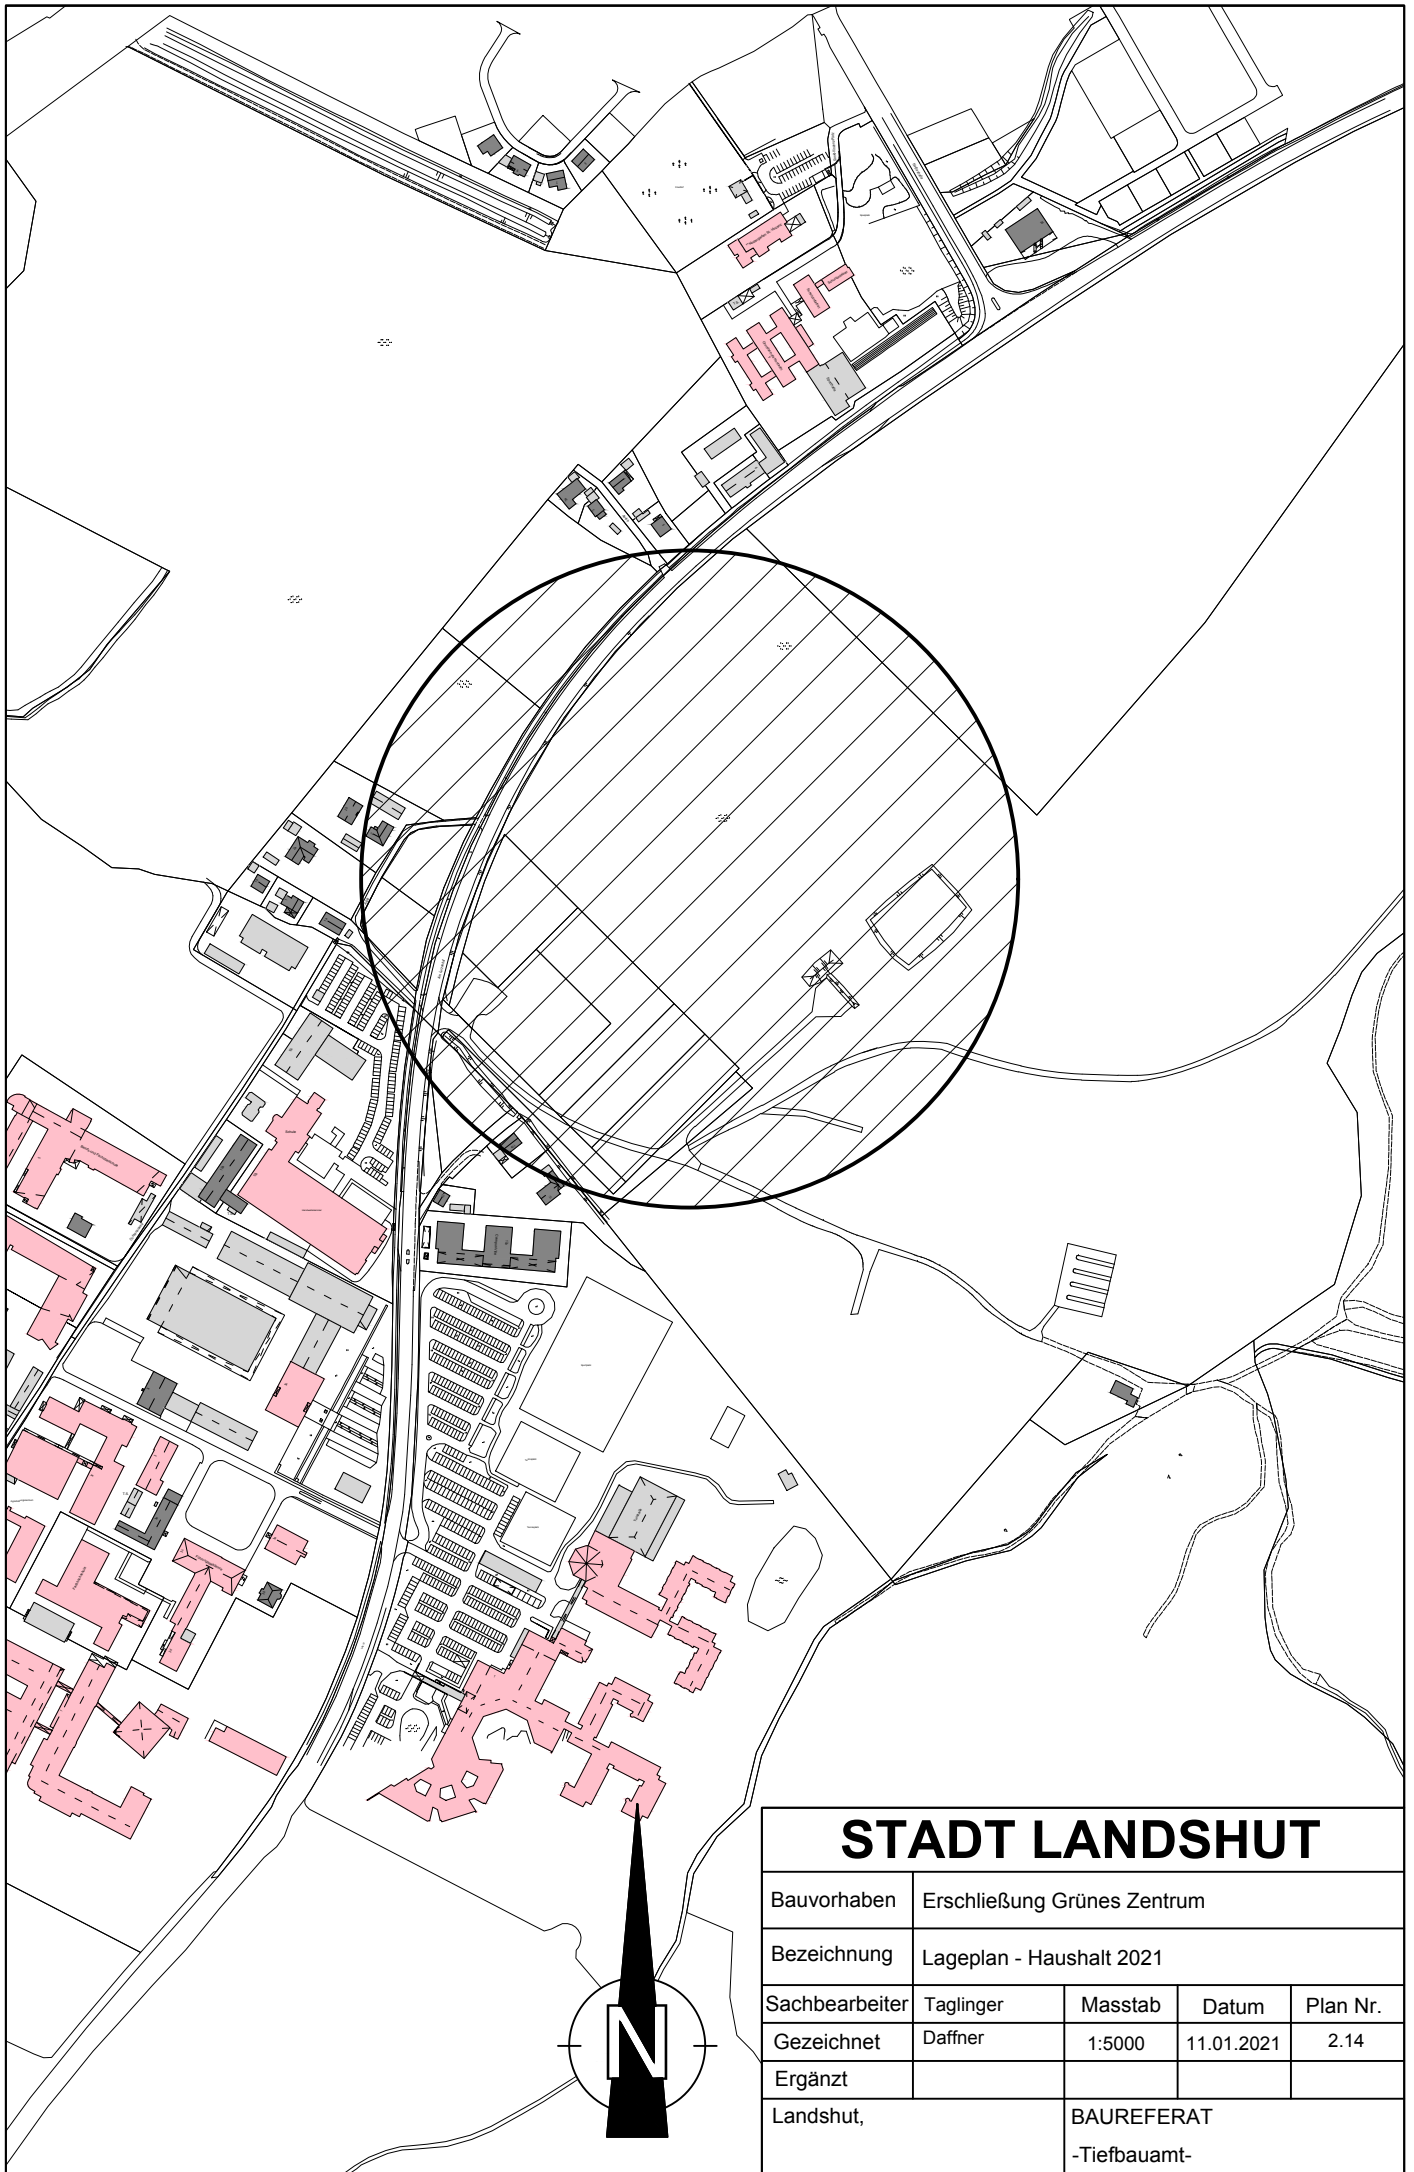



STADT LANDSHUT

Bauvorhaben	Erschließung Grünes Zentrum			
Bezeichnung	Lageplan - Haushalt 2021			
Sachbearbeiter	Taglinger	Masstab	Datum	Plan Nr.
Gezeichnet	Daffner	1:5000	11.01.2021	2.14
Ergänzt				
Landshut,	BAUREFERAT -Tiefbauamt-			

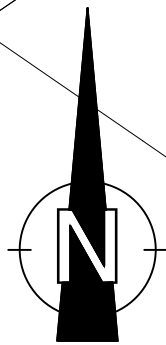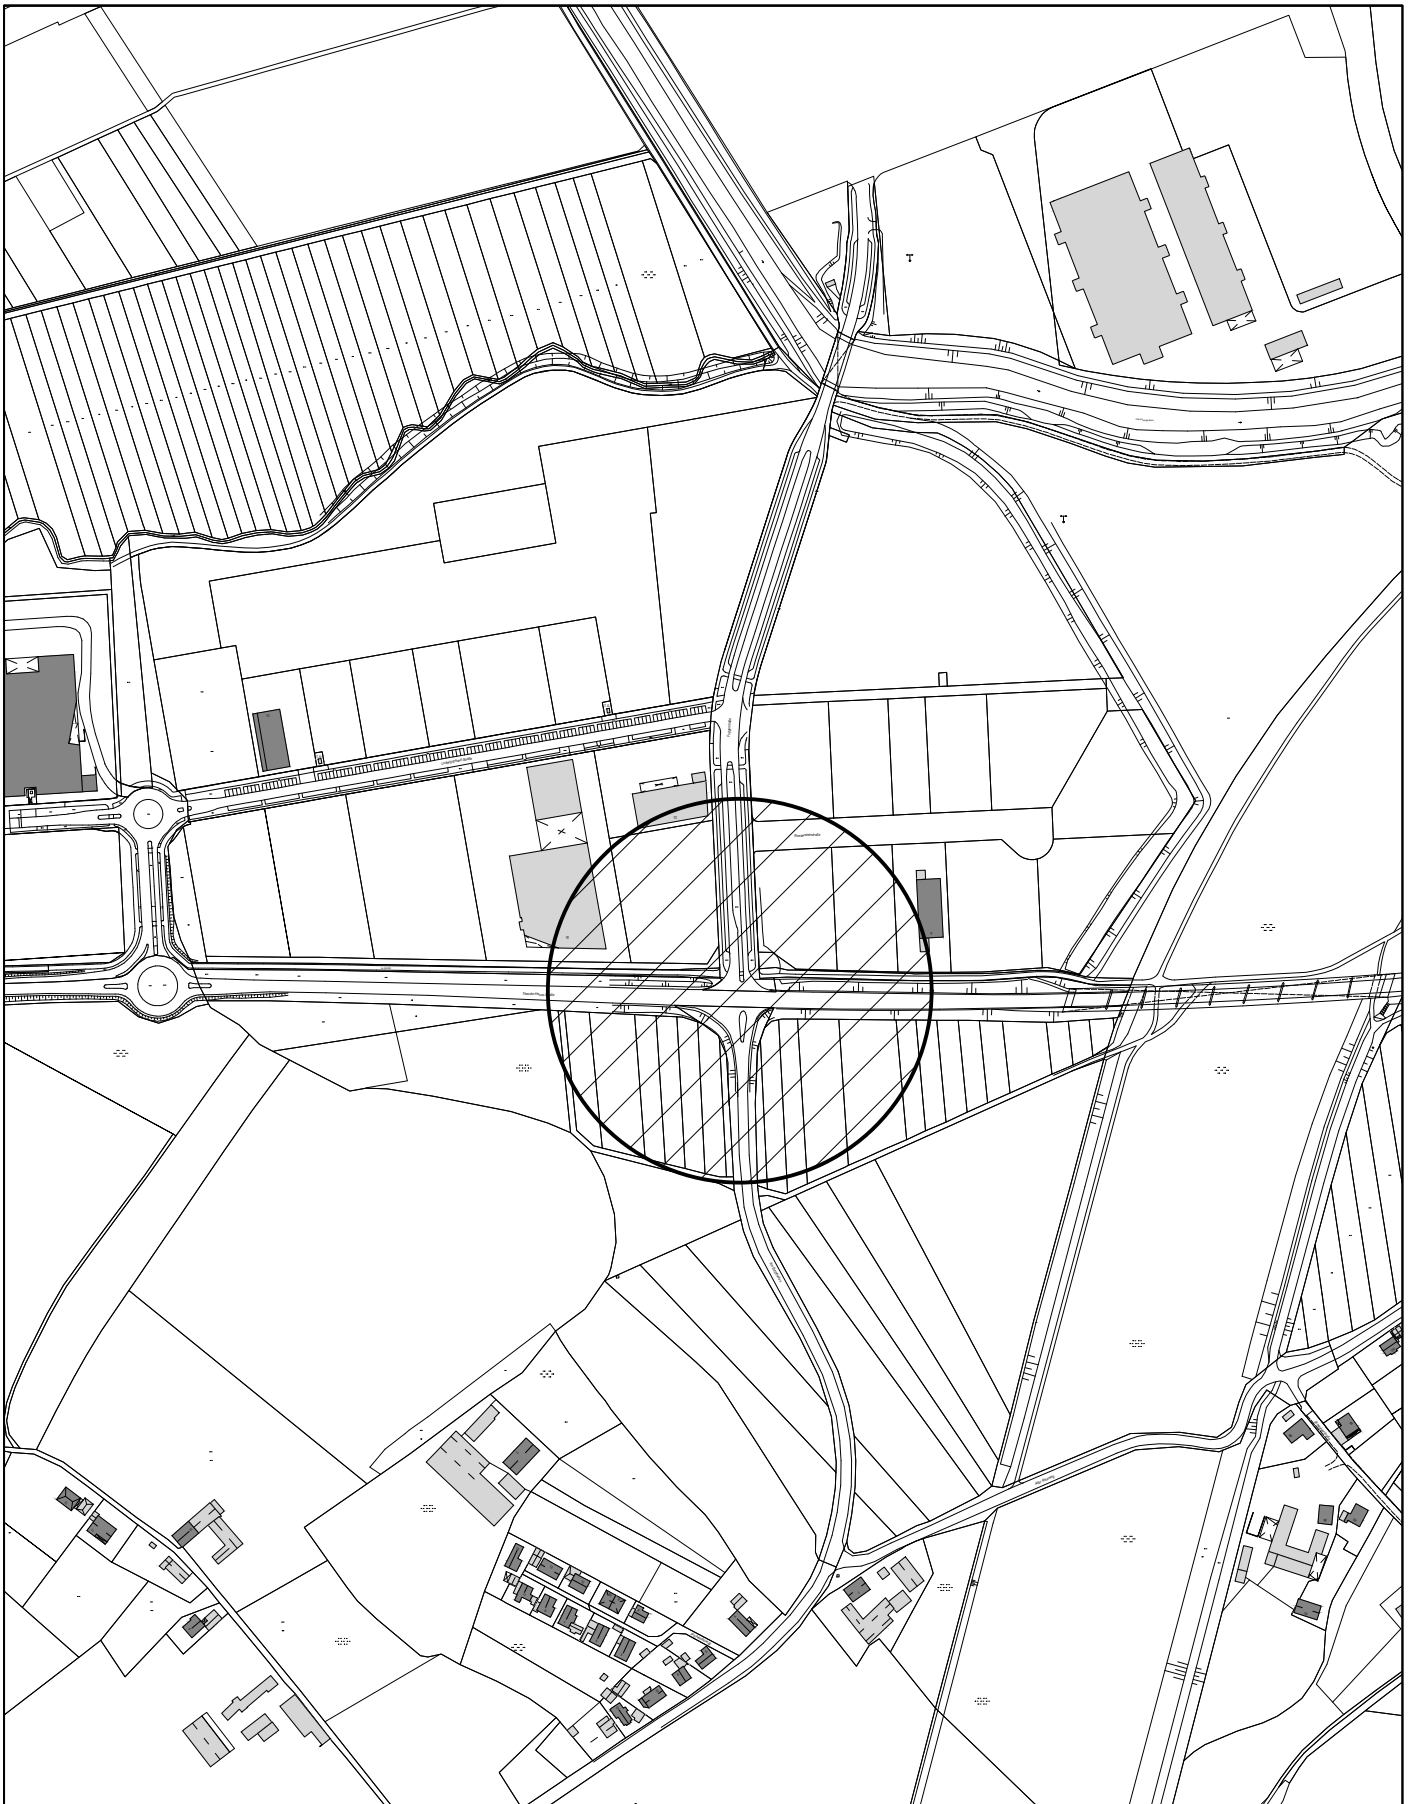


STADT LANDSHUT

Bauvorhaben	Theodor-Heuss-Straße / Fuggerstraße, Neubau Lichtsignalanlage			
Bezeichnung	Lageplan - Haushalt 2021			
Sachbearbeiter	Stadler	Masstab	Datum	Plan Nr.
Gezeichnet	Daffner	1:5000	12.01.2021	2.15
Ergänzt				
Landshut,	BAUREFERAT -Tiefbauamt-			

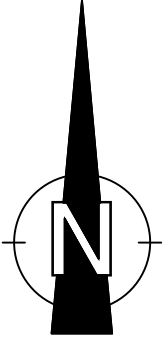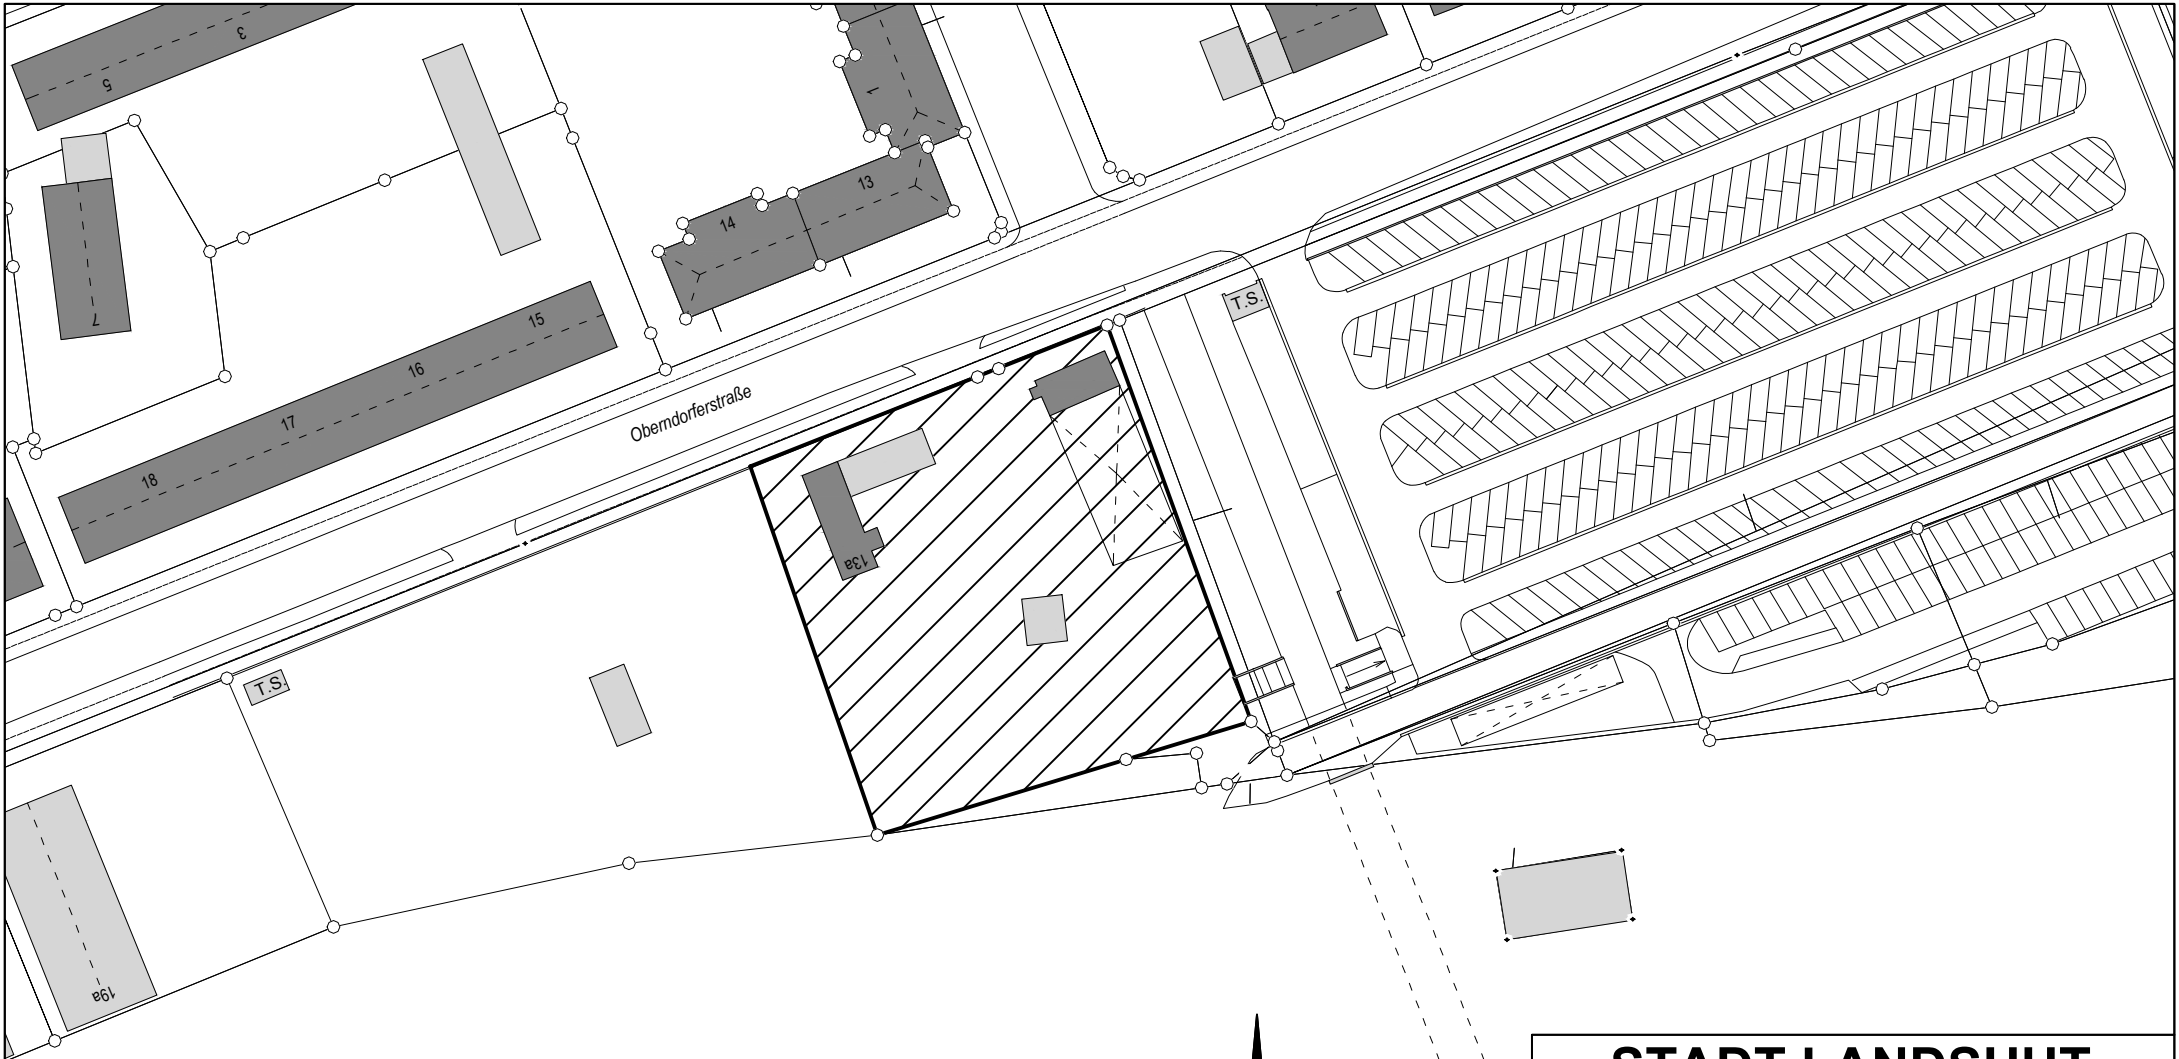


STADT LANDSHUT				
Bauvorhaben	Errichtung P+R Parkplatz Hauptbahnhof (neben neuer Feuerwache)			
Bezeichnung	Lageplan - Haushalt 2021			
Sachbearbeiter	Hosse	Masstab	Datum	Plan Nr.
Gezeichnet	Daffner	1:1000	18.01.2021	2.16
Ergänzt				
Landshut,	BAUREFERAT		-Tiefbauamt-	

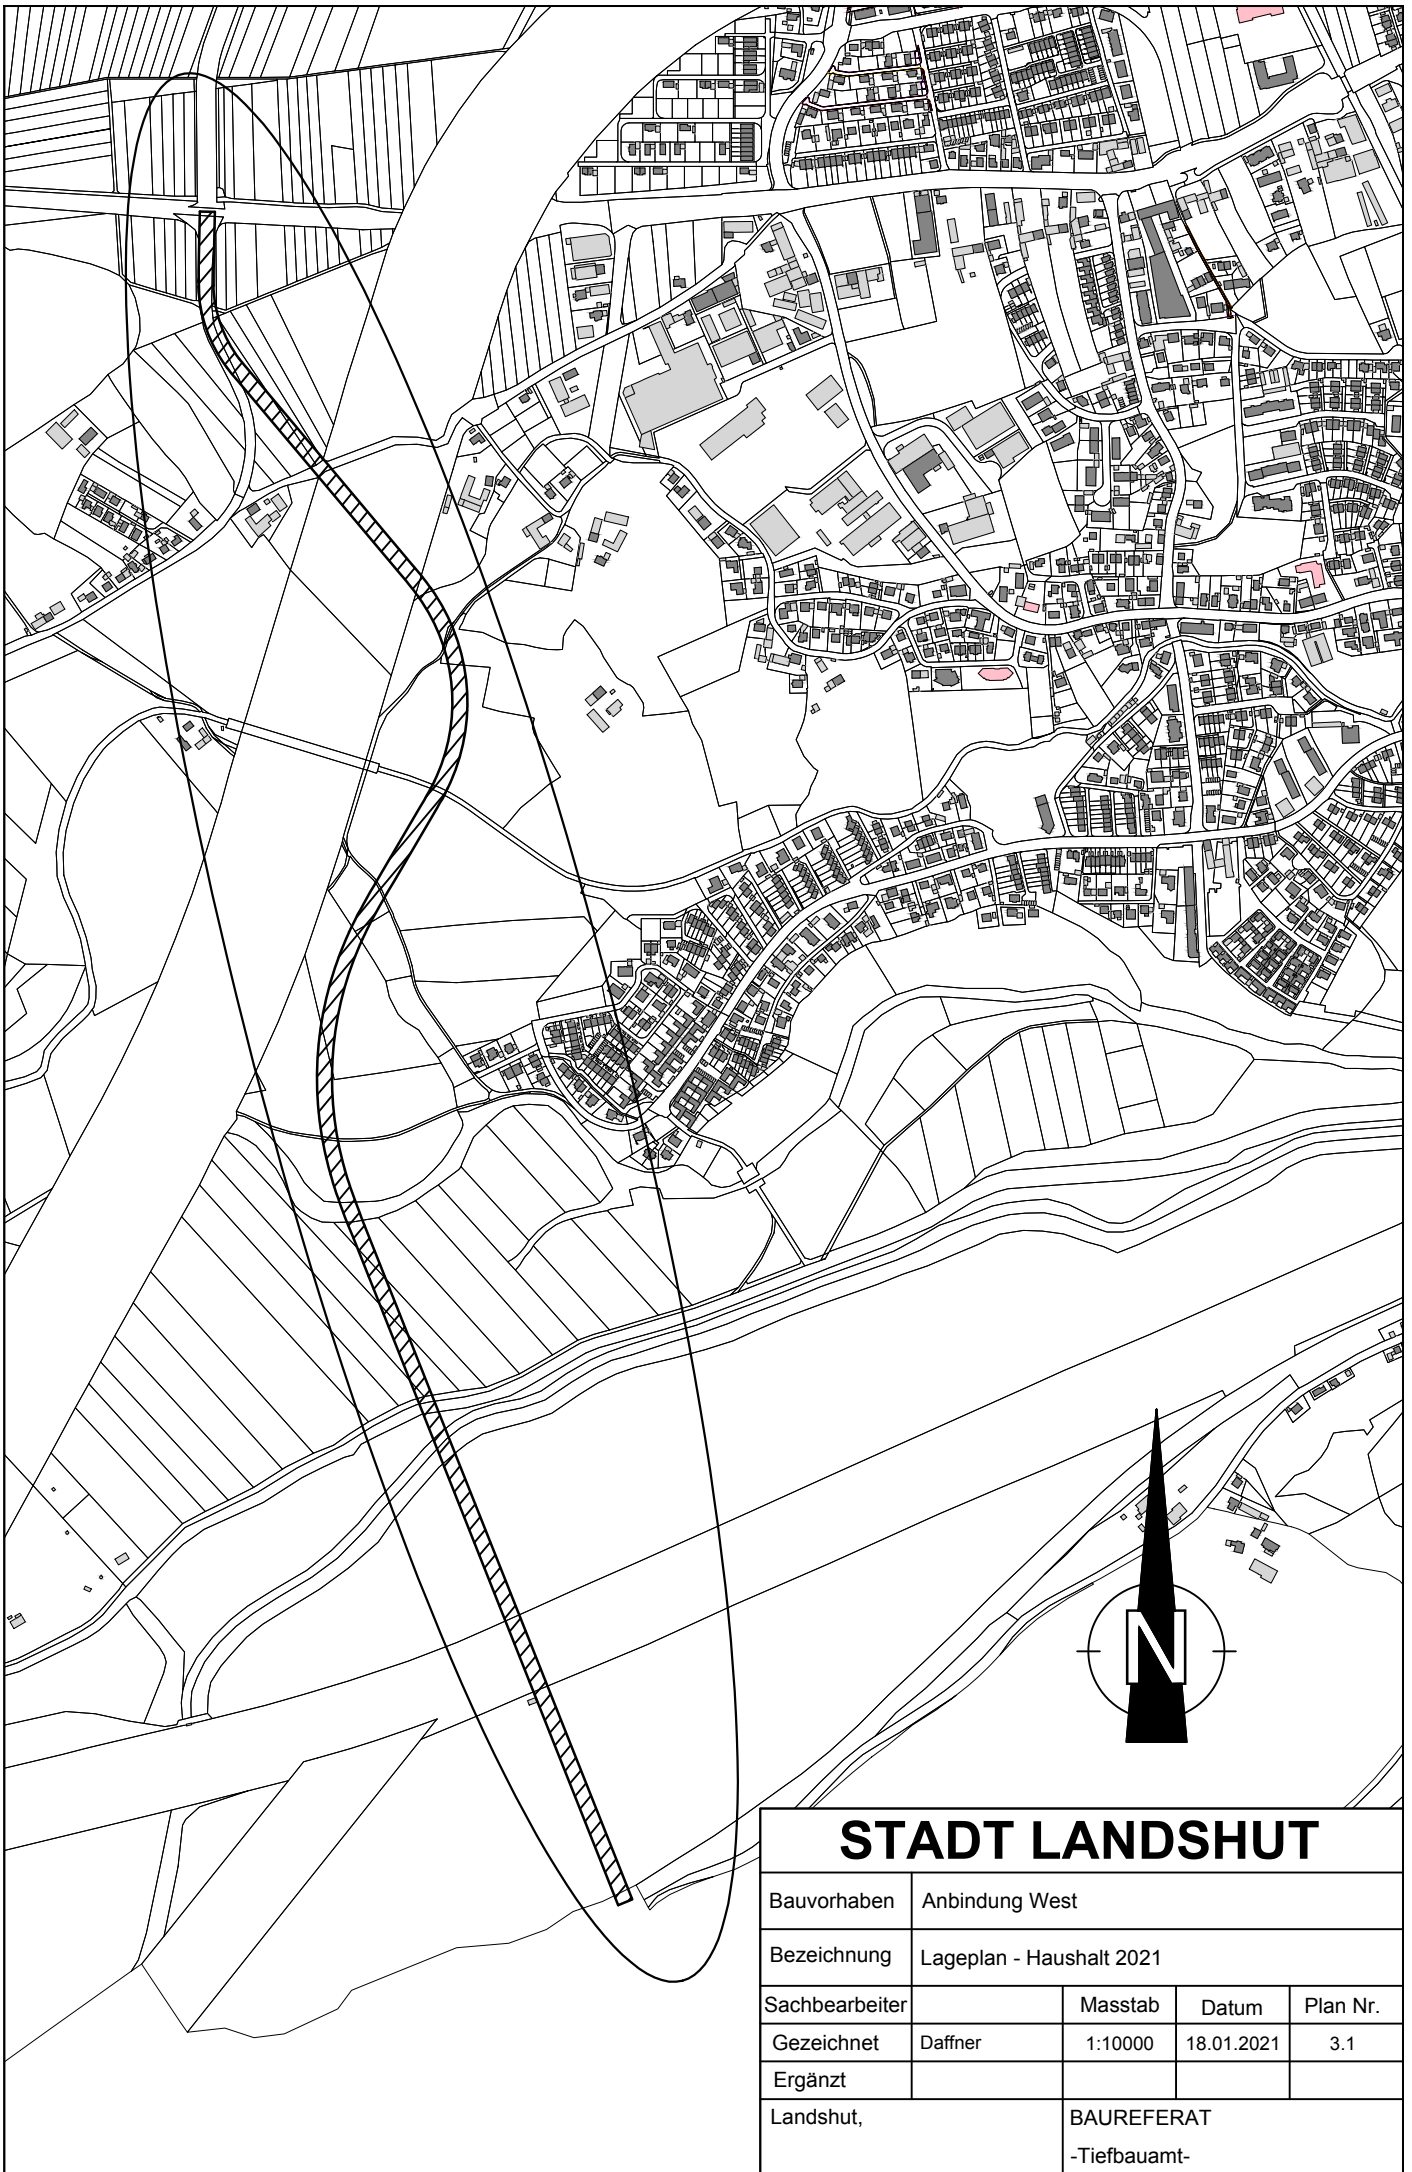


STADT LANDSHUT

Bauvorhaben	Anbindung West			
Bezeichnung	Lageplan - Haushalt 2021			
Sachbearbeiter		Masstab	Datum	Plan Nr.
Gezeichnet	Daffner	1:10000	18.01.2021	3.1
Ergänzt				
Landshut,		BAUREFERAT -Tiefbauamt-		

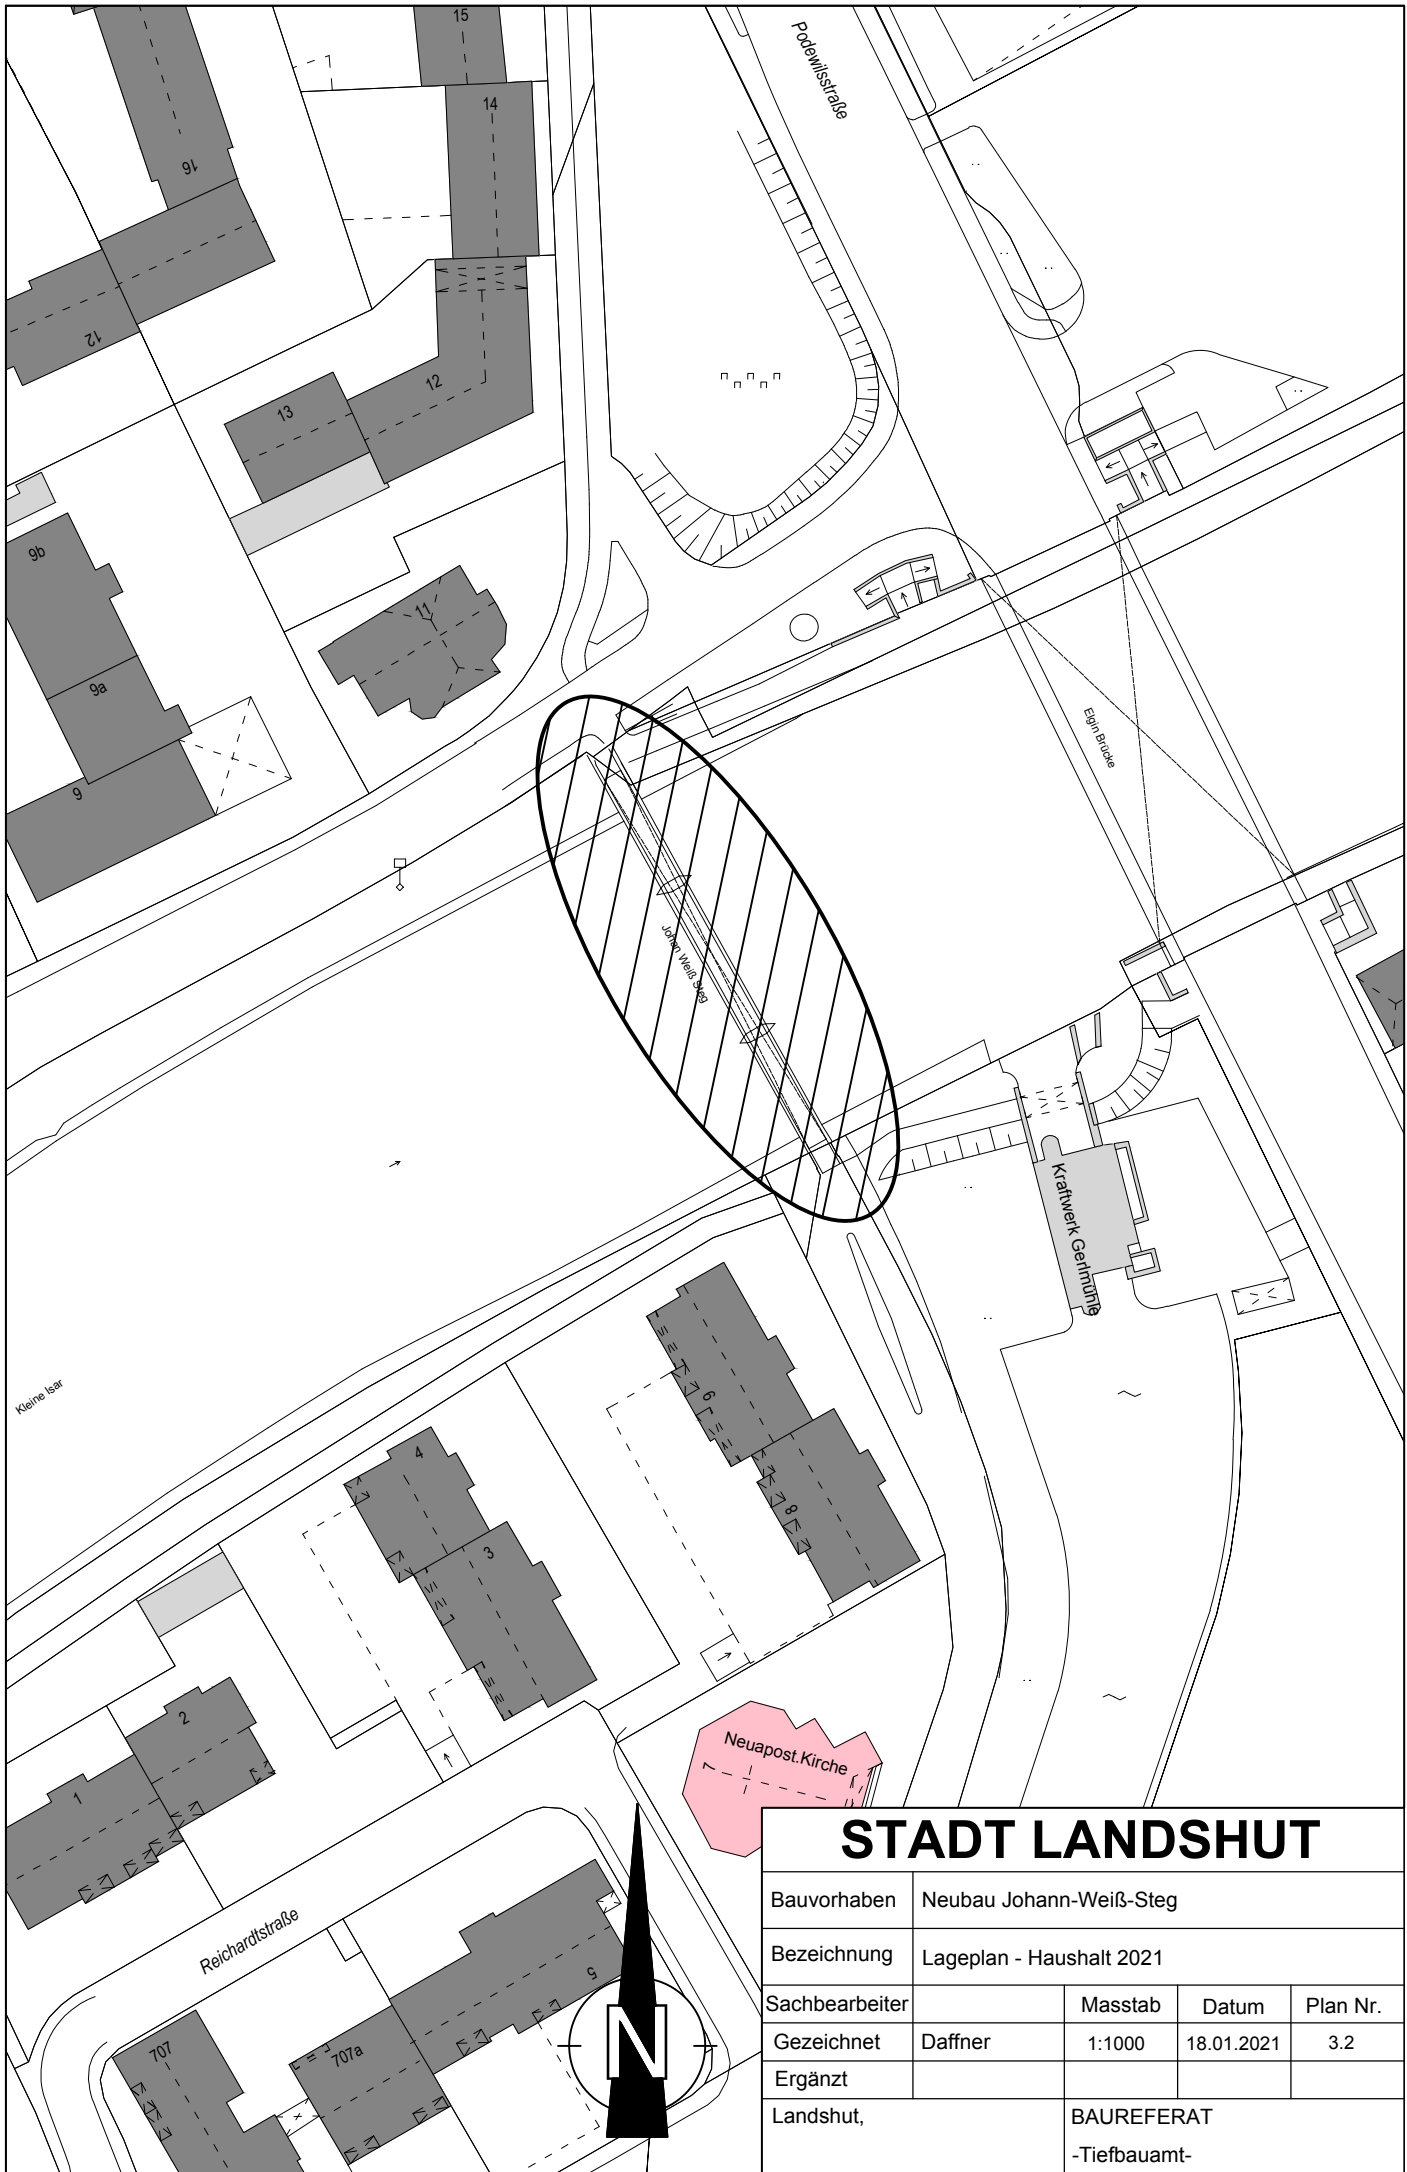


STADT LANDSHUT				
Bauvorhaben	Neubau Johann-Weiß-Steg			
Bezeichnung	Lageplan - Haushalt 2021			
Sachbearbeiter		Masstab	Datum	Plan Nr.
Gezeichnet	Daffner	1:1000	18.01.2021	3.2
Ergänzt				
Landshut,		BAUREFERAT -Tiefbauamt-		

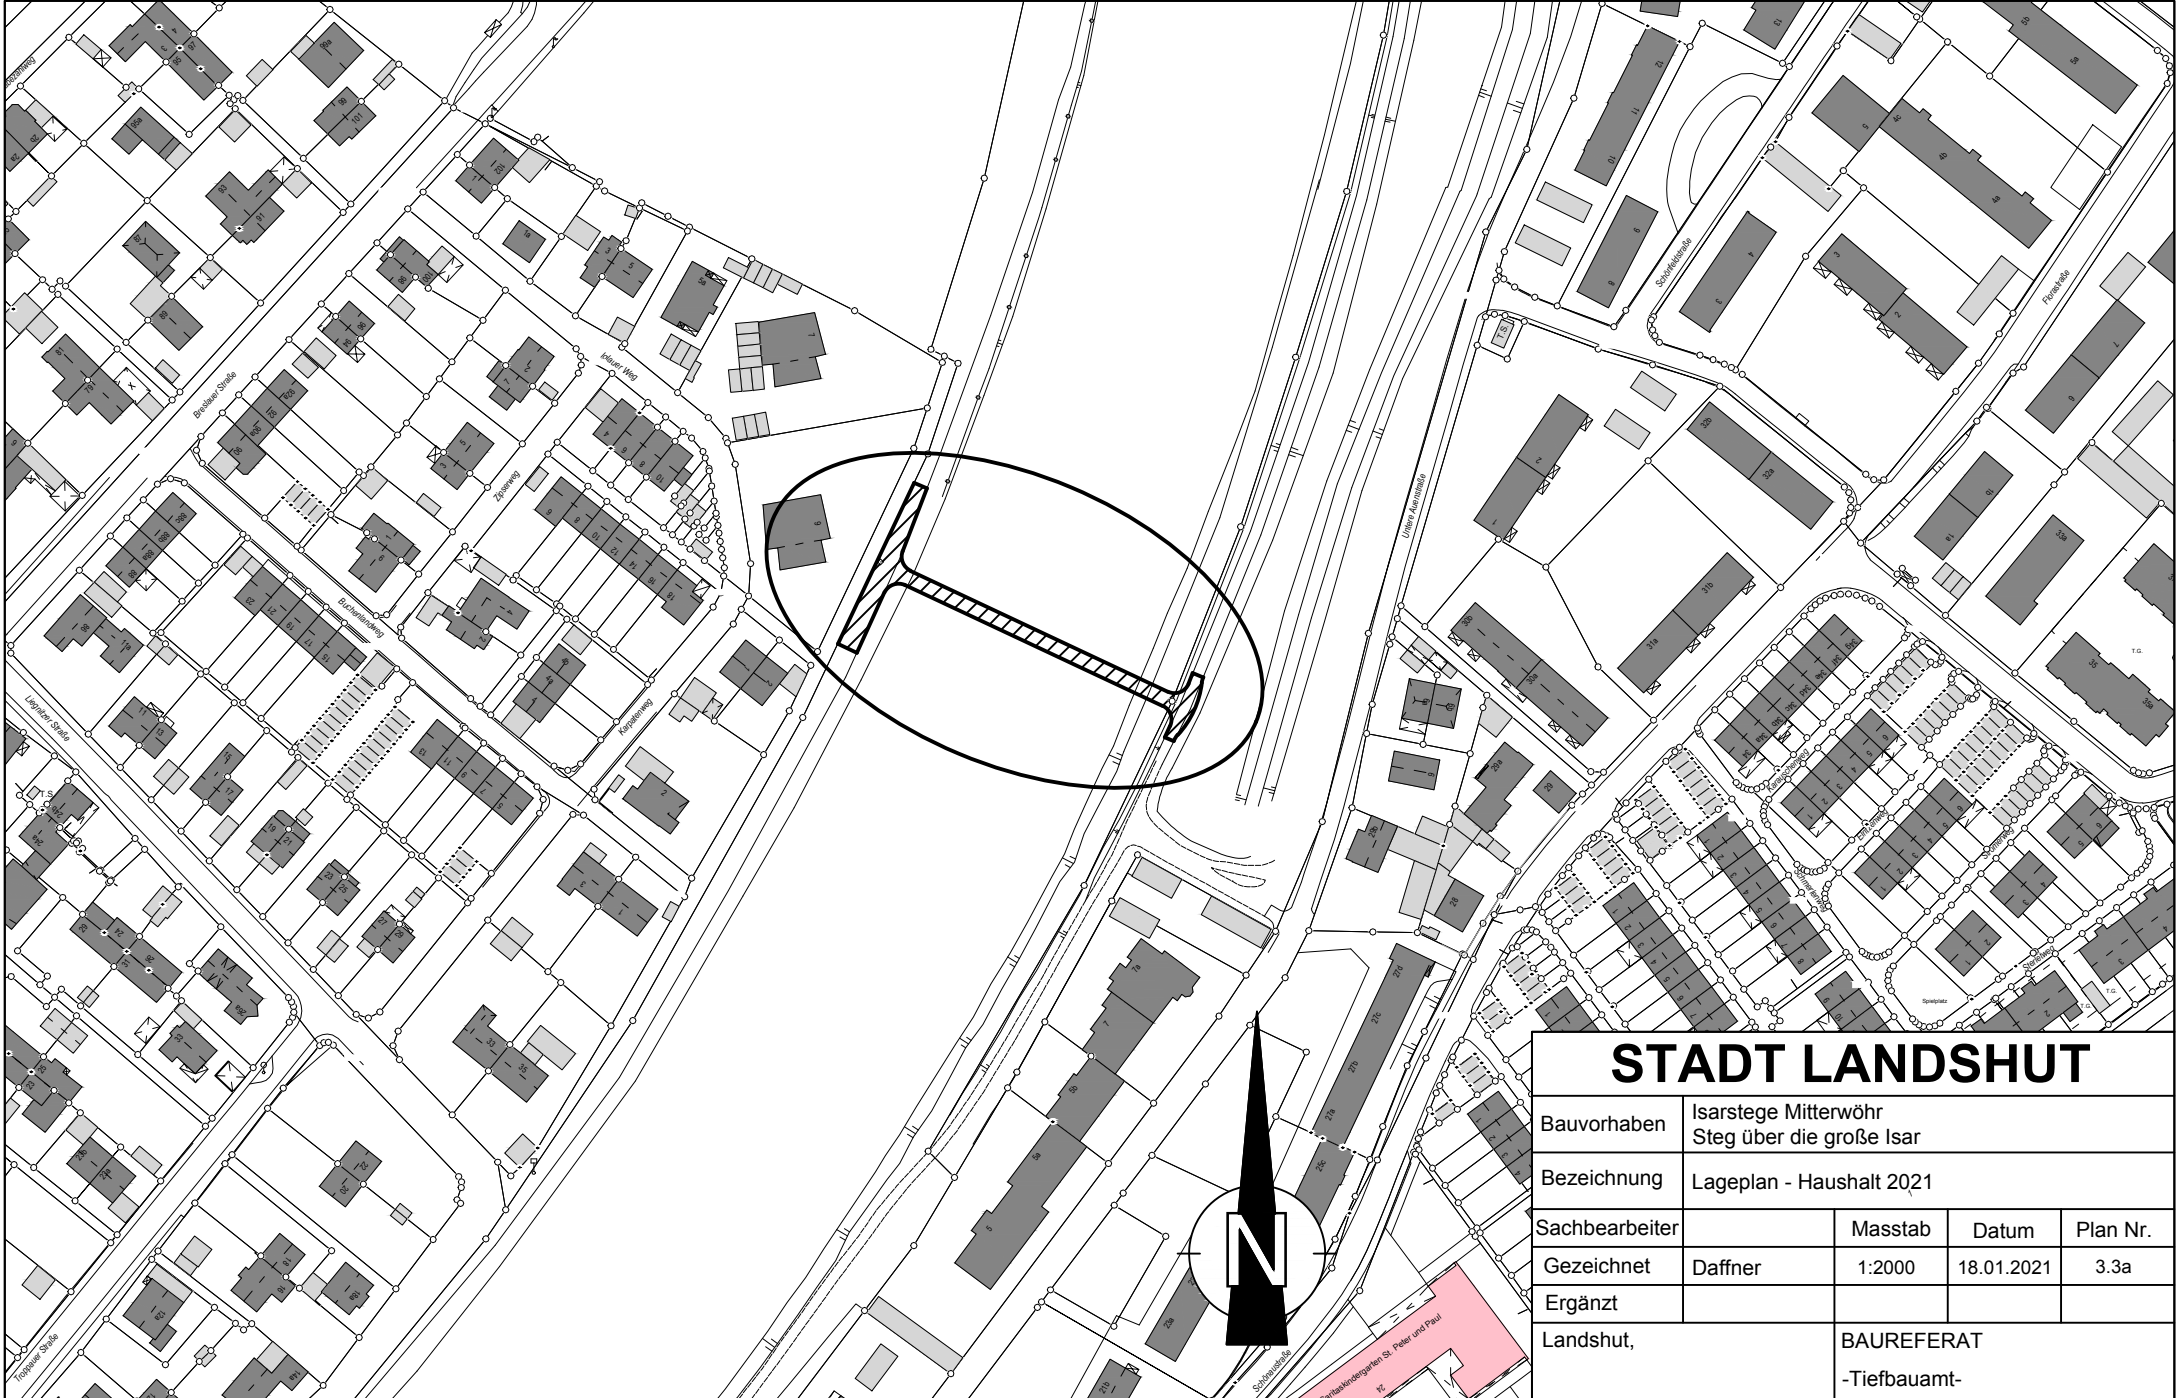


STADT LANDSHUT

Bauvorhaben	Isarstege Mitterwöhr Steg über die große Isar			
Bezeichnung	Lageplan - Haushalt 2021			
Sachbearbeiter		Masstab	Datum	Plan Nr.
Gezeichnet	Daffner	1:2000	18.01.2021	3.3a
Ergänzt				
Landshut,		BAUREFERAT -Tiefbauamt-		

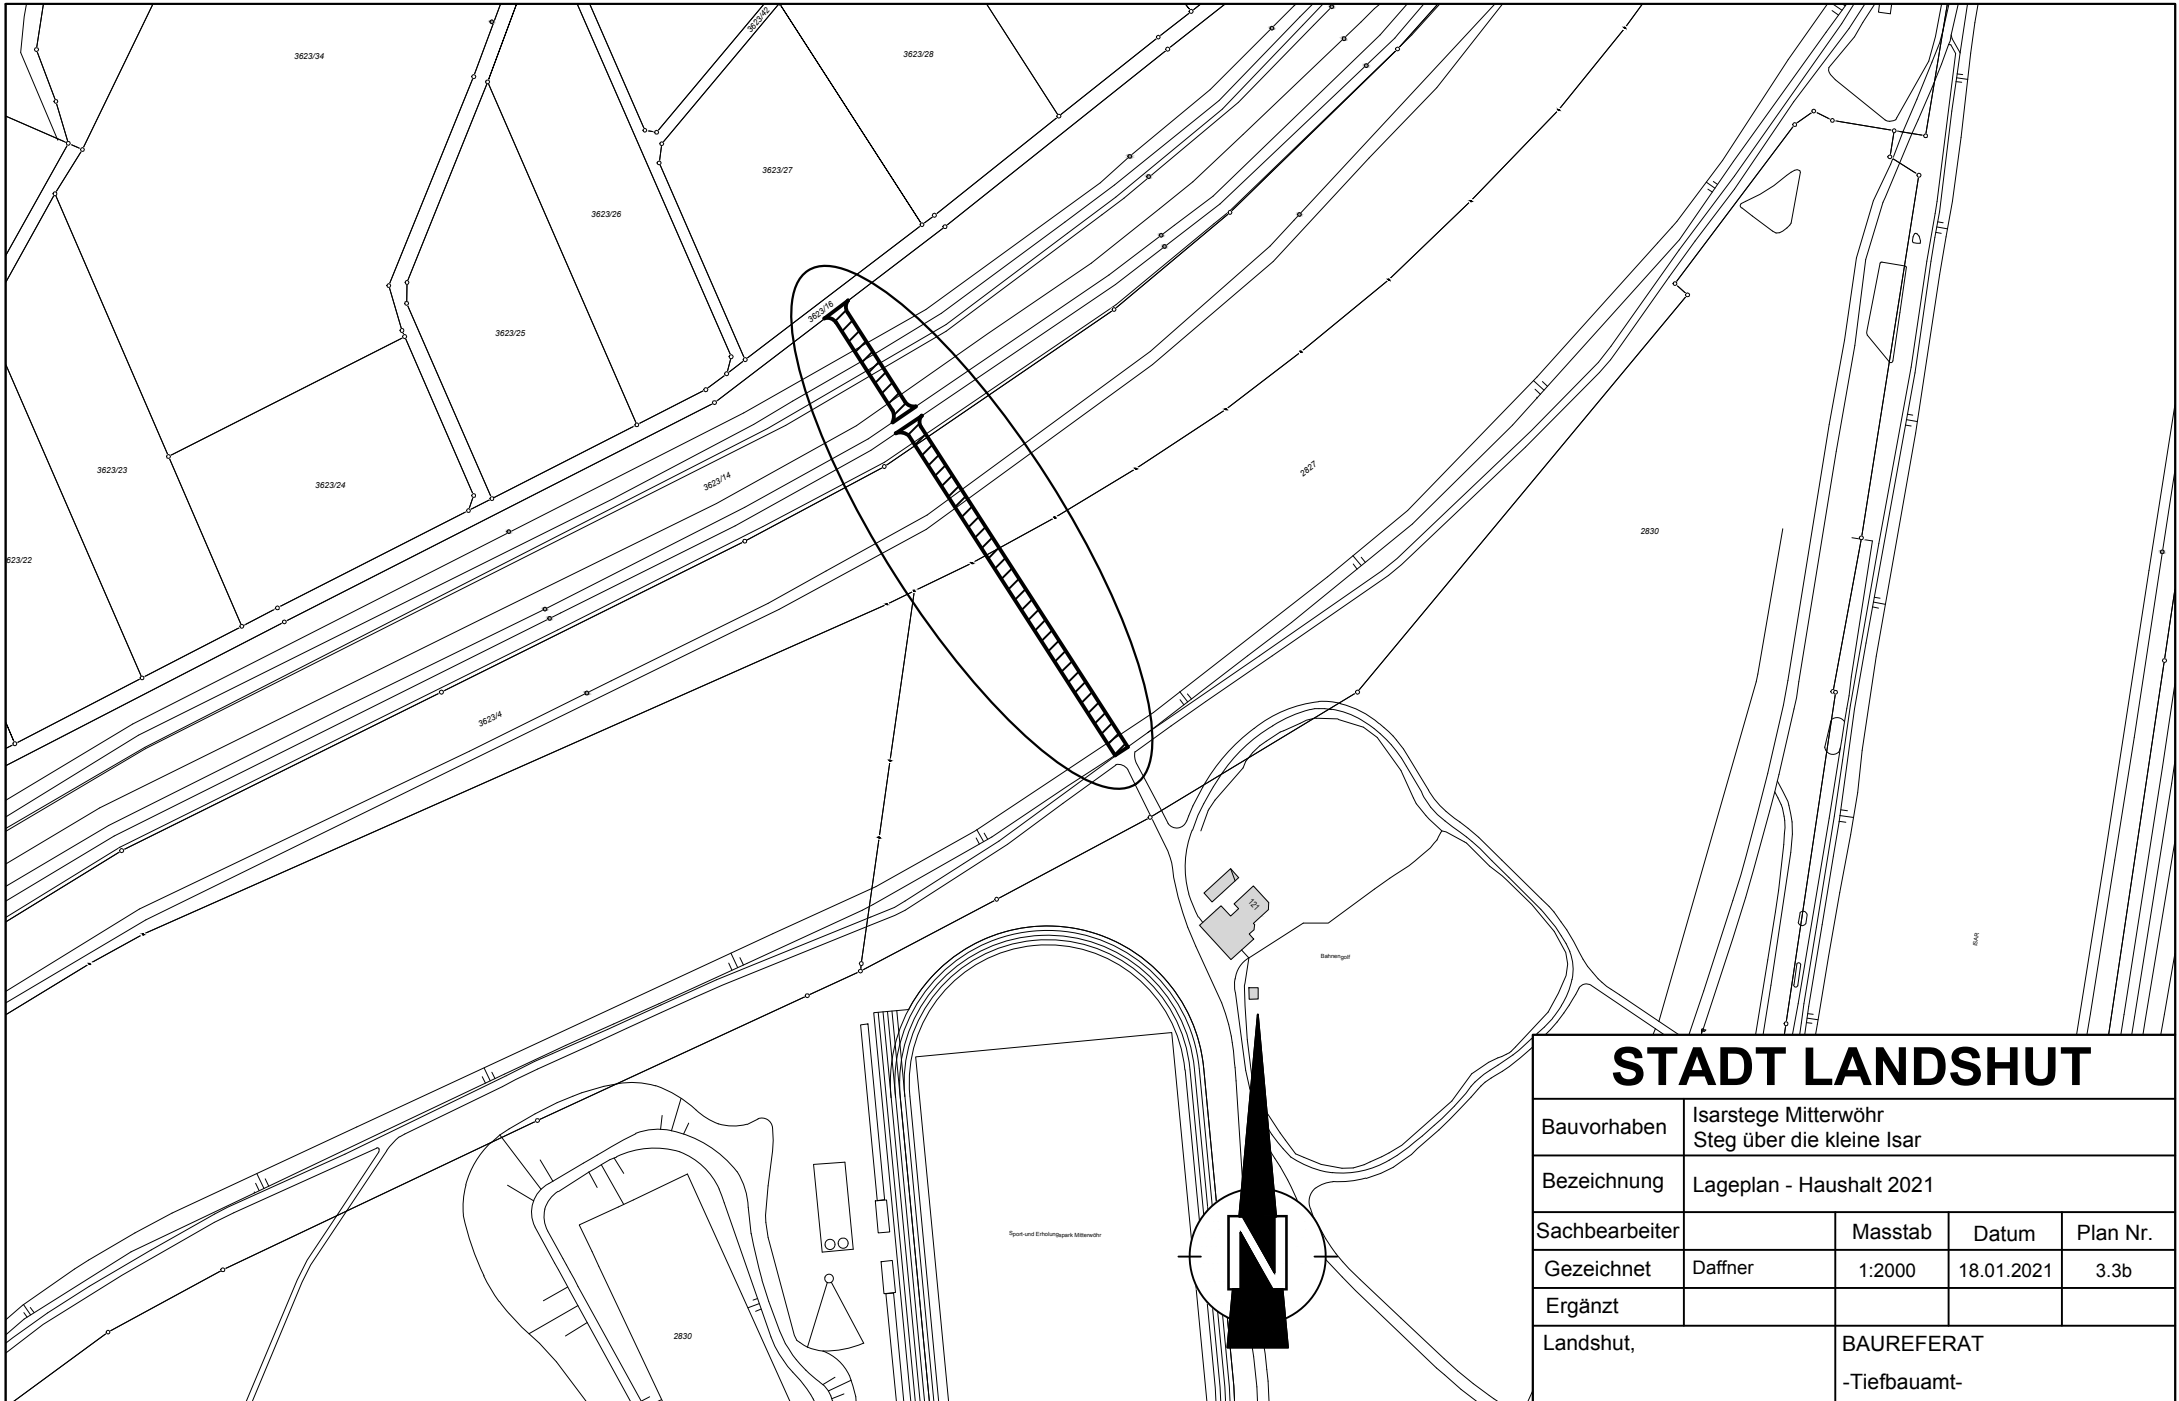


STADT LANDSHUT

Bauvorhaben	Isarstege Mitterwöhr Steg über die kleine Isar			
Bezeichnung	Lageplan - Haushalt 2021			
Sachbearbeiter		Masstab	Datum	Plan Nr.
Gezeichnet	Daffner	1:2000	18.01.2021	3.3b
Ergänzt				
Landshut,		BAUREFERAT -Tiefbauamt-		

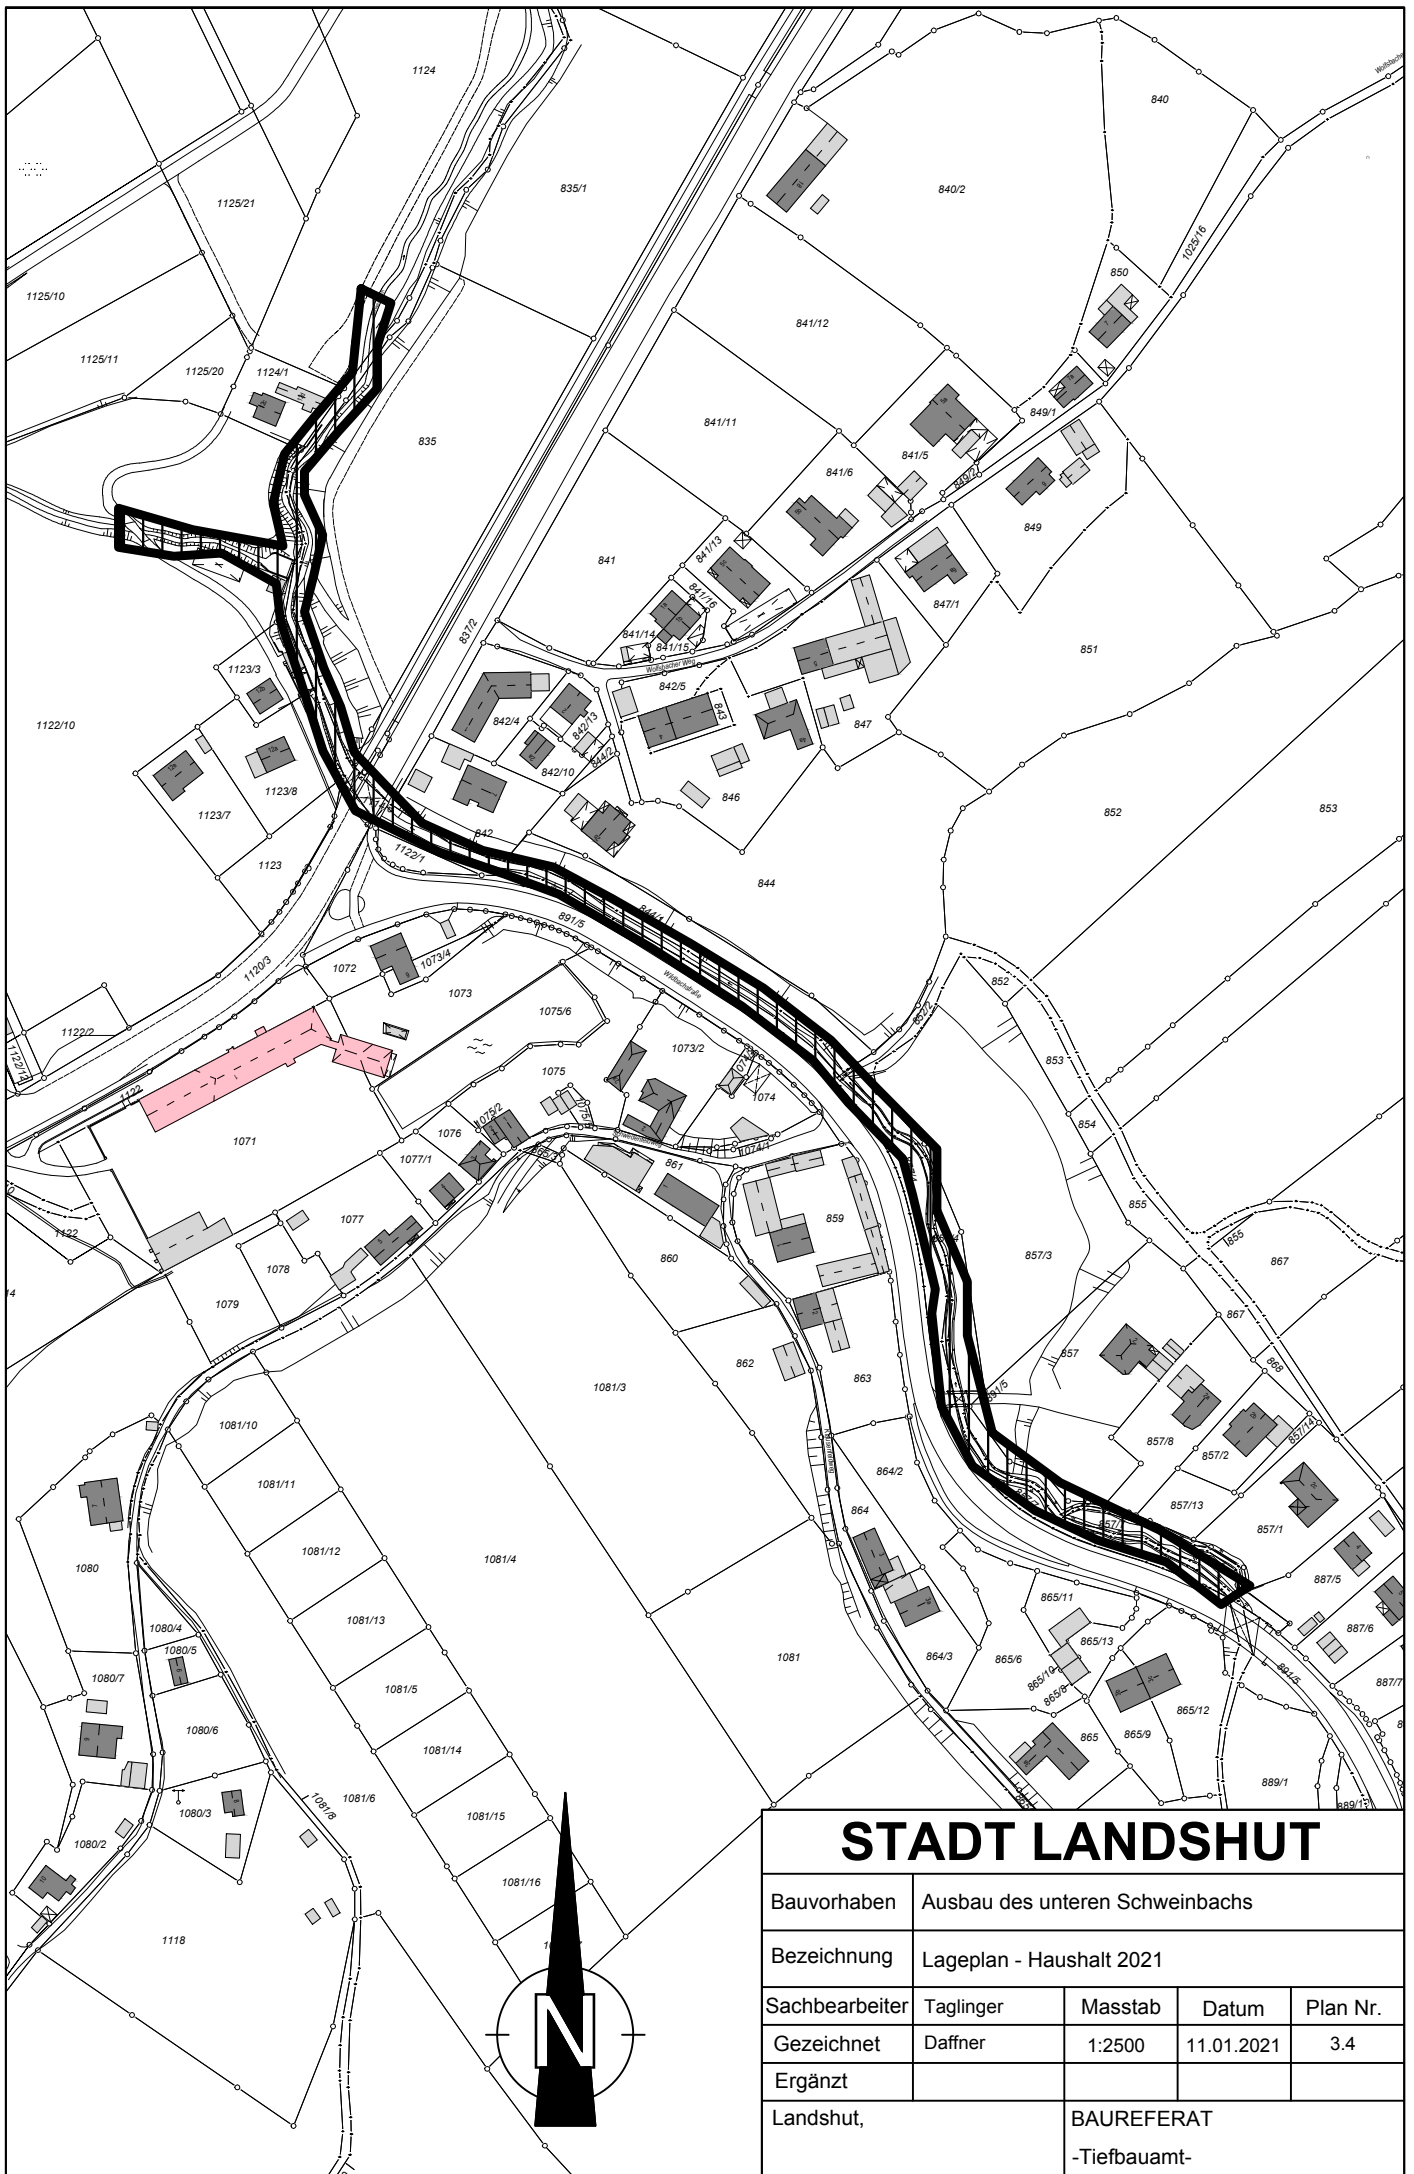


STADT LANDSHUT

Bauvorhaben	Ausbau des unteren Schweinbachs			
Bezeichnung	Lageplan - Haushalt 2021			
Sachbearbeiter	Taglinger	Masstab	Datum	Plan Nr.
Gezeichnet	Daffner	1:2500	11.01.2021	3.4
Ergänzt				
Landshut,	BAUREFERAT -Tiefbauamt-			

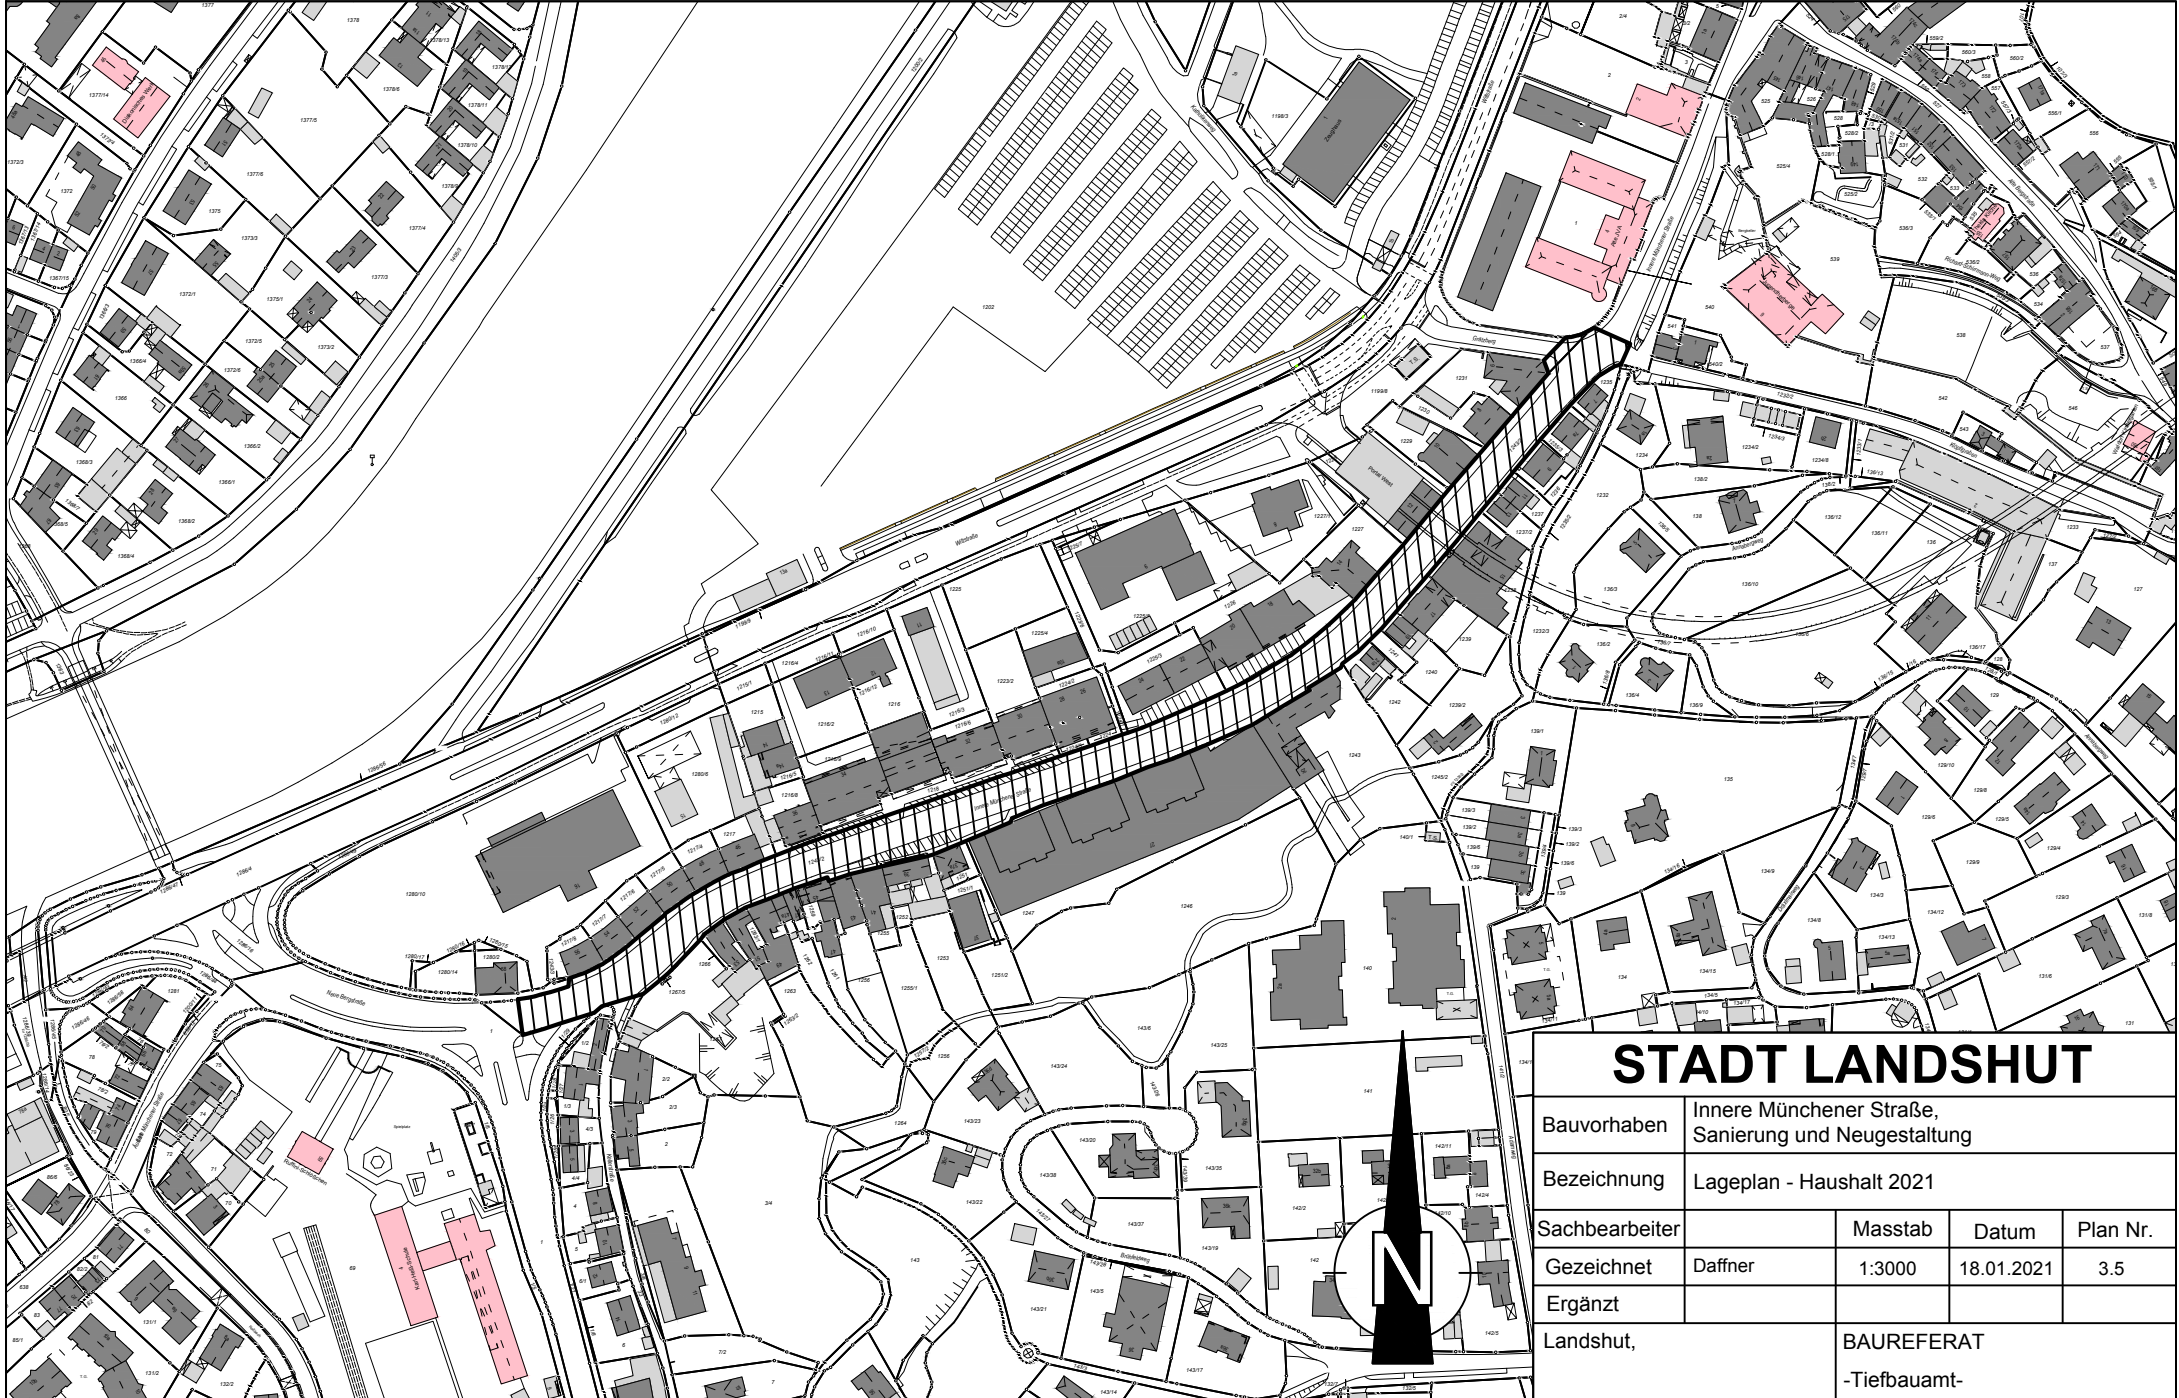

STADT LANDSHUT

Bauvorhaben	Innere Münchener Straße, Sanierung und Neugestaltung			
Bezeichnung	Lageplan - Haushalt 2021			
Sachbearbeiter		Masstab	Datum	Plan Nr.
Gezeichnet	Daffner	1:3000	18.01.2021	3.5
Ergänzt				
Landshut,		BAUREFERAT -Tiefbauamt-		

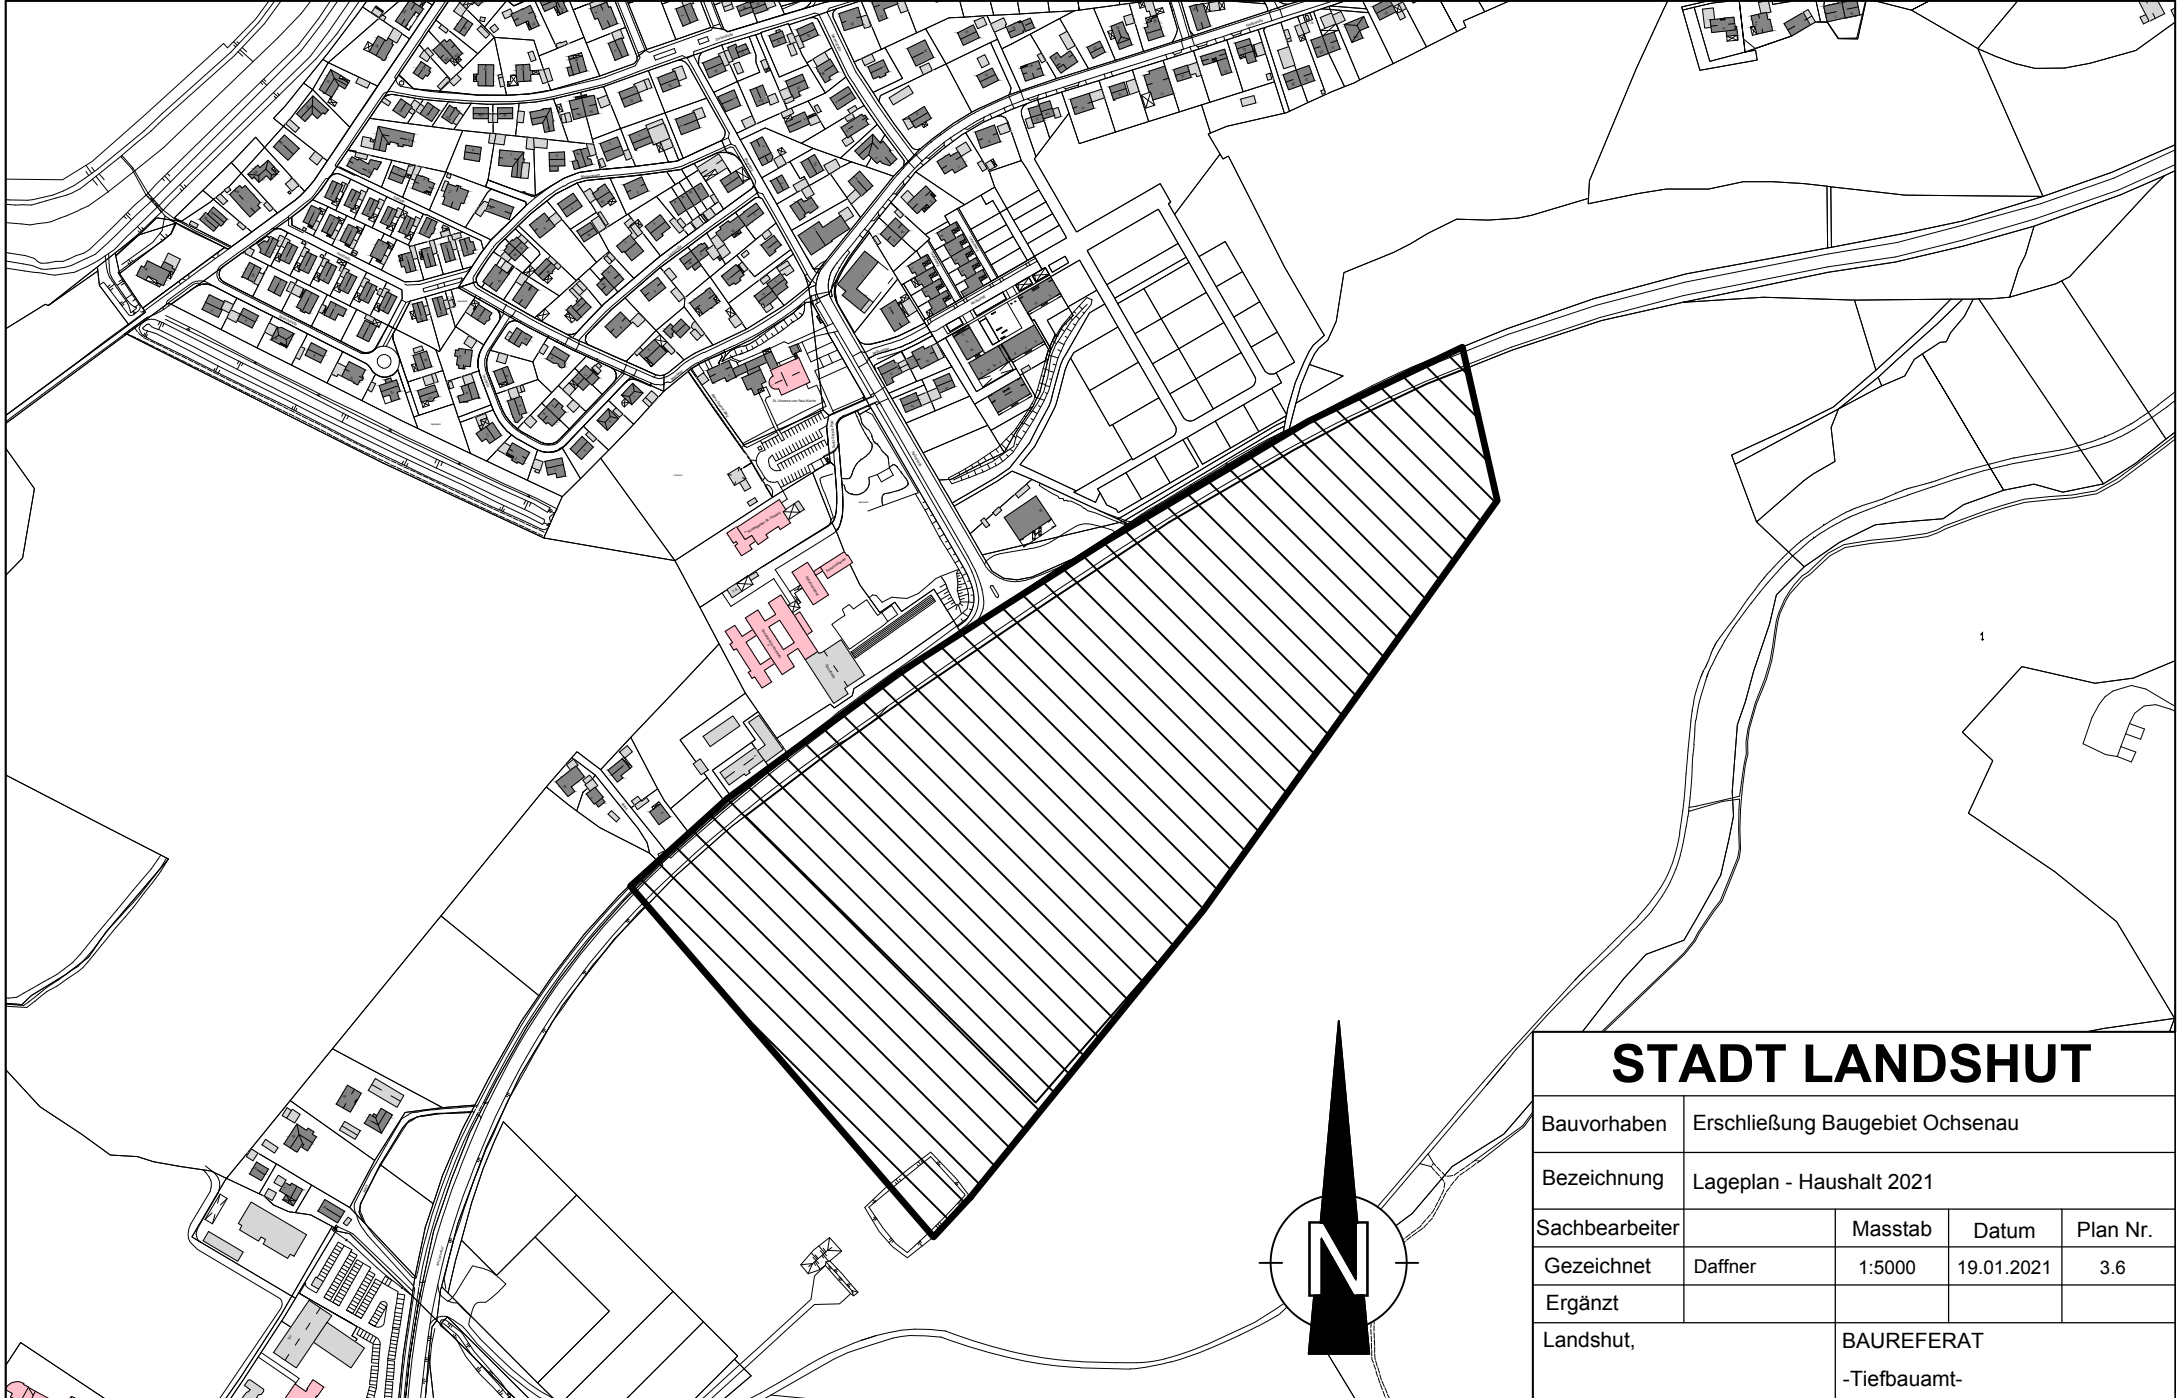


STADT LANDSHUT


Bauvorhaben	Erschließung Baugebiet Ochsenau			
Bezeichnung	Lageplan - Haushalt 2021			
Sachbearbeiter		Masstab	Datum	Plan Nr.
Gezeichnet	Daffner	1:5000	19.01.2021	3.6
Ergänzt				
Landshut,		BAUREFERAT -Tiefbauamt-		



STADT LANDSHUT

Bauvorhaben	Altdorfer Straße Straßensanierung			
Bezeichnung	Lageplan - Haushalt 2021			
Sachbearbeiter		Masstab	Datum	Plan Nr.
Gezeichnet	Daffner	1:7500	19.01.2021	3.7
Ergänzt				
Landshut,		BAUREFERAT -Tiefbauamt-		

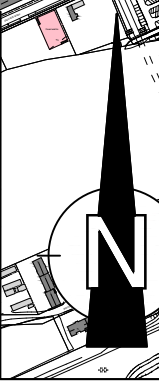

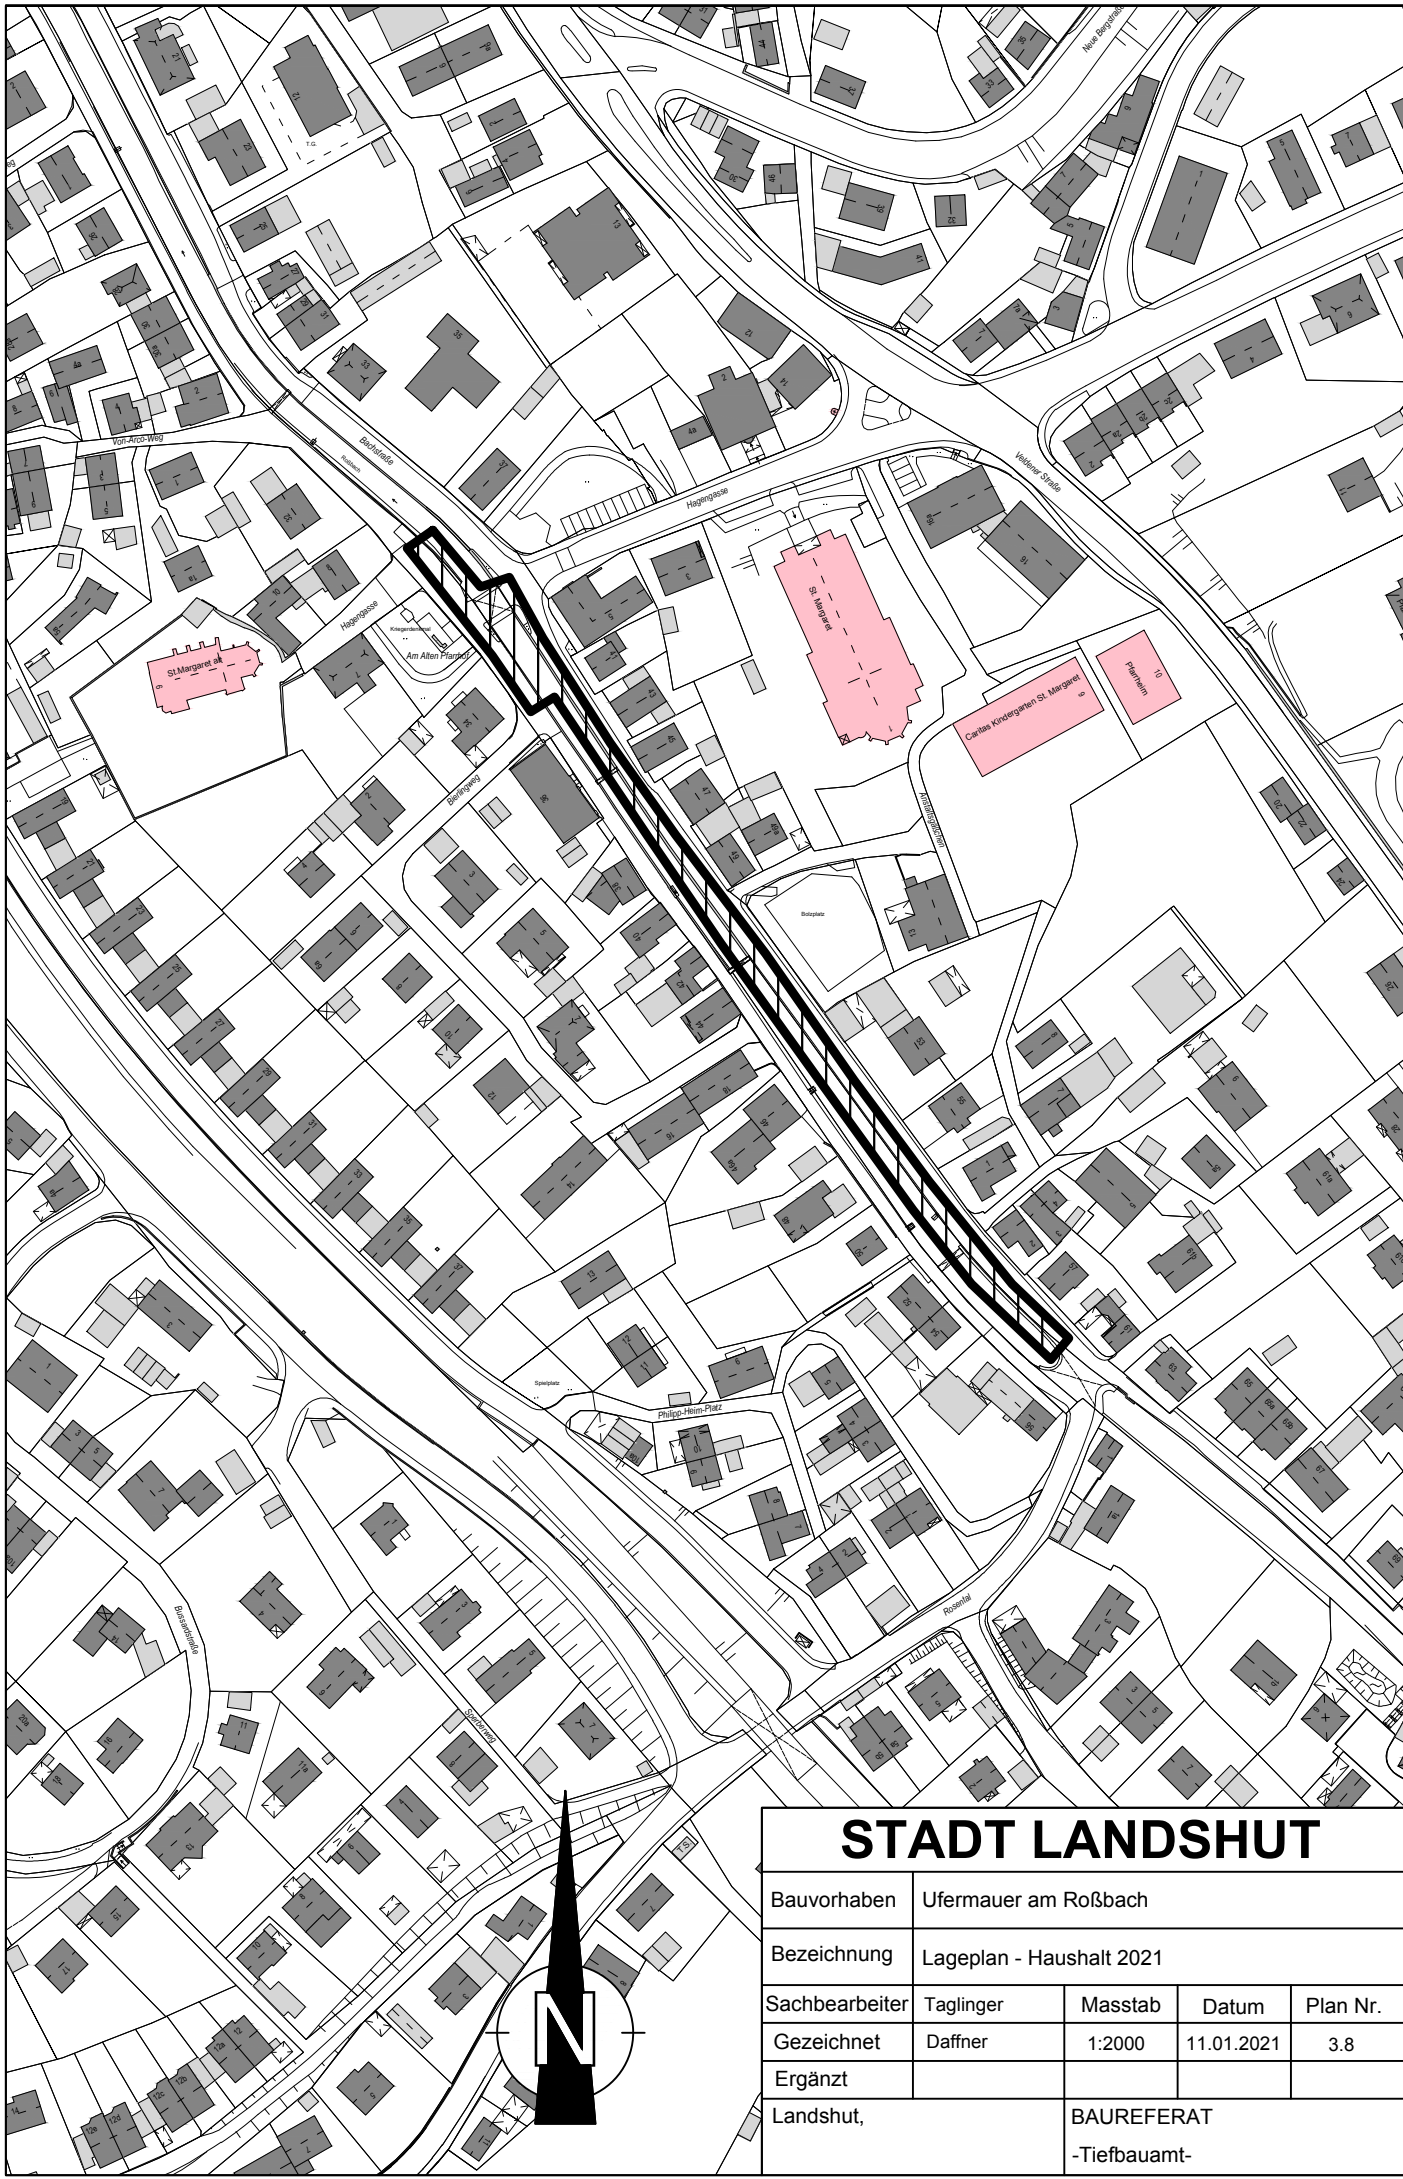

STADT LANDSHUT

Bauvorhaben	Ufermauer am Roßbach			
Bezeichnung	Lageplan - Haushalt 2021			
Sachbearbeiter	Taglinger	Masstab	Datum	Plan Nr.
Gezeichnet	Daffner	1:2000	11.01.2021	3.8
Ergänzt				
Landshut,	BAUREFERAT -Tiefbauamt-			



STADT LANDSHUT

Bauvorhaben	Regenrückhaltebecken Unterschönbach			
Bezeichnung	Lageplan - Haushalt 2021			
Sachbearbeiter	Taglinger	Masstab	Datum	Plan Nr.
Gezeichnet	Daffner	1:10000	11.01.2021	3.9
Ergänzt				
Landshut,		BAUREFERAT -Tiefbauamt-		