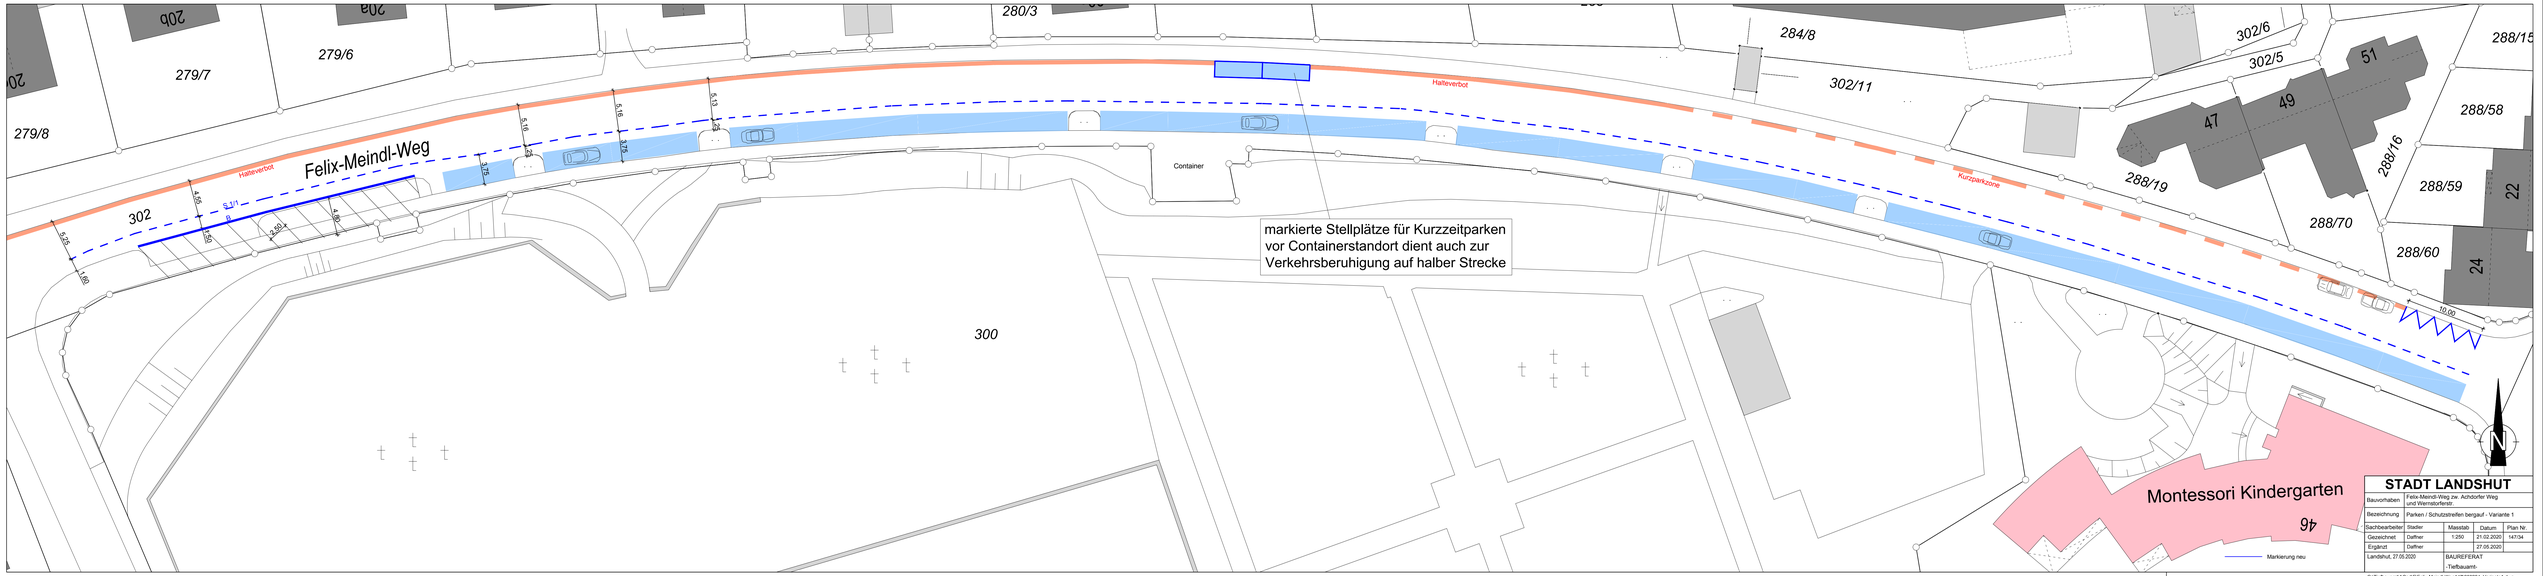
Felix-Meindl-Weg
Halteverbot
Kurzparkzone
Container
markierte Stellplätze für Kurzzeitparken vor Containerstandort dient auch zur Verkehrsberuhigung auf halber Strecke
Montessori Kindergarten
46
47
49
51
22
24
279/8
279/7
279/6
20b
20a
280/3
284/8
302/11
302/6
302/5
288/15
288/58
288/16
288/59
288/19
288/70
288/60
302
300
S 1/1
5,16
3,75
5,11
4,60
3,25
1,60
10,00
Markierung neu
STADT LANDSHUT
Bauvorhaben: Felix-Meindl-Weg zw. Achdorfer Weg und Wiesmühlerstr.
Bezeichnung: Parken / Schutzstreifen bergauf - Variante 1
Sachbearbeiter: Stieler
Gezeichnet: Daffner
Ergänzt: Daffner
Maßstab: 1:250
Datum: 21.02.2020
27.05.2020
Plan Nr: 141/34
Landshut, 27.05.2020
BAUREFERAT
i.Tiefbauamt
G:\Tiefbauamt\ACad\F\Felix-Meindl-Weg\141\200224_Variante1.dwg