

Auszug
aus der Sitzungs-Niederschrift
des Feriensenats vom 20.08.2010

Betreff: Altstadt;
hier: Erteilung bzw. Erweiterung einer Sondernutzungserlaubnis zum Aufstellen von Tischen und Stühlen auf öffentlichem Verkehrsgrund vor den Anwesen Altstadt 216/217
- Antrag durch Herrn Karl Heinz Fischer (Cafe Ganymed), Altstadt 216, 84028 Landshut vom 24.06.2010 bzw. 21.07.2010.

Referent: Lfd. Rechtsdirektor Harald Hohn

Von den 10 Mitgliedern waren 9 anwesend.

In öffentlicher Sitzung wurde auf Antrag des Referenten


 einstimmig
mit -- gegen -- Stimmen beschlossen:

„Vom Vortrag des Referenten wird Kenntnis genommen.
Dem Aufstellen von 12 Tischen mit jeweils 4 Stühlen auf dem klinkergepflasterten Gehwegbereich entlang der Arkadenfront der Anwesen Altstadt 216/217 wird unter Gewährleistung einer Restbreite auf dem Klinkerpflaster von mind. 2,0 m auf den im beiliegenden Plan (Vorschlag-Nr. 3) eingezeichneten Flächen unter den üblichen Bedingungen und Auflagen zugestimmt.
Neben dem normalen Widerrufsvorbehalt ist dabei ein Hinweis auf eine Widerrufsmöglichkeit im Zusammenhang mit dem Mediationsverfahren für die Innenstadt aufzunehmen.“

Landshut, den 20.08.2010
STADT LANDSHUT

h 24

Hans Rampf
Oberbürgermeister

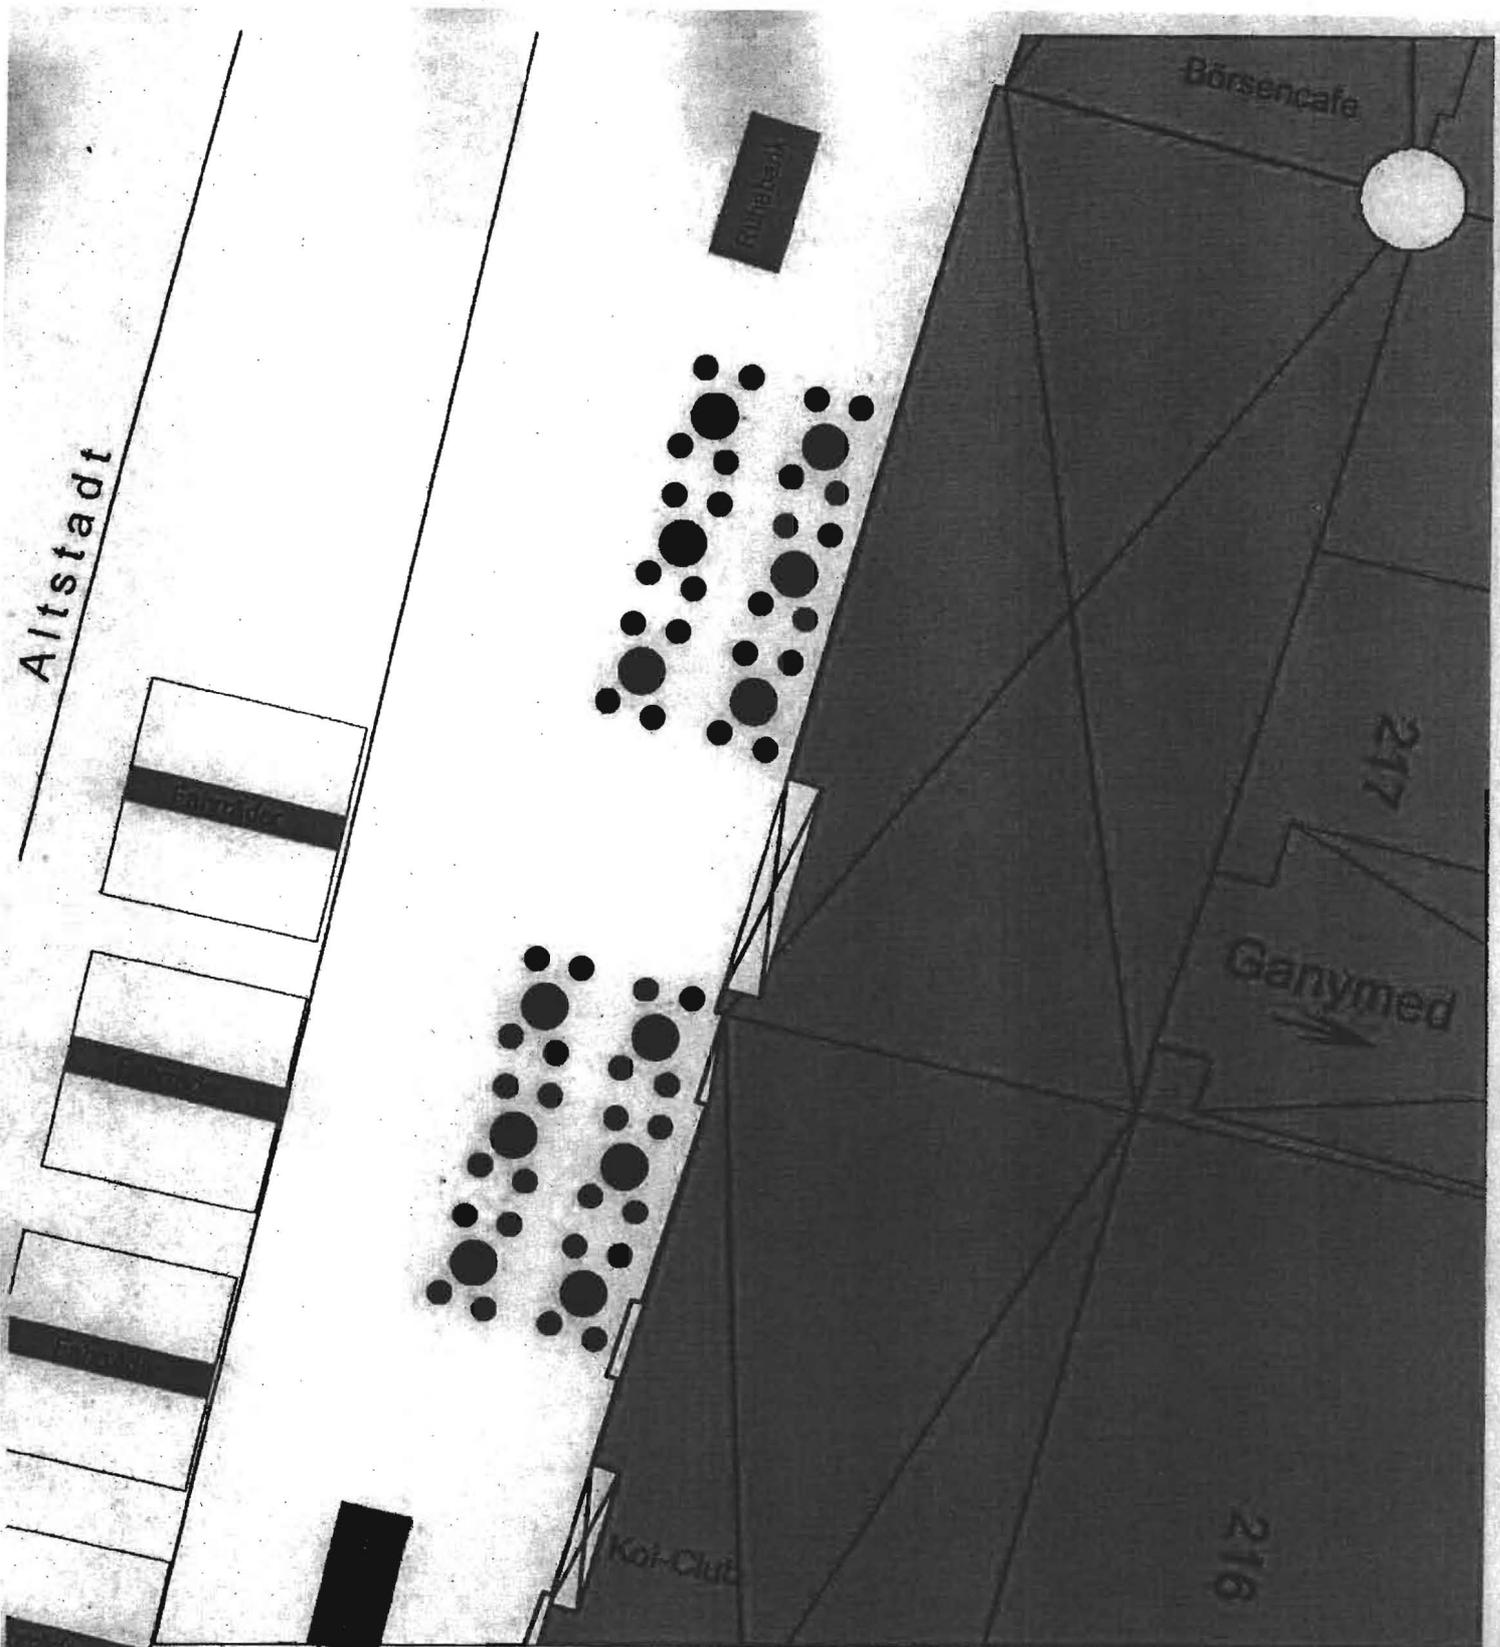

Vorschlag Verwaltung 3:
 Cafe Ganymed
 Altstadt 216
 Bestuhlungsplan 12 Tische / 48 Stühle

Gemarkung :
 Flurstück - Nr :
 Auftrag - Nr :
 Massstab : 1:100
 Erstellungsdatum : Landshut, den 28.07.2010
 Ausgestellt durch : Stadt Landshut
 I.A. : -Straßenverkehrsamt-

Ausschnitt aus der Stadtgrundkarte

Vervielfältigungen dürfen nur für den eigenen Bedarf erstellt und an Dritte abgegeben werden.