


UMBAUTER RAUM BURO EINBAU:
 EG MIT HALBER HOHE EINBEZOGEN !
 OG: 14,13 x 22,02 x 4,41 = 1372,14 m³
 EG: 6,215 x 3,48 x 3,76 + (22,02 x 14,13 - 6,215 x 3,48) x 3,76/2 = 630,39 m³
 UMBAUTER RAUM GESAMT = 2.002,53 m³

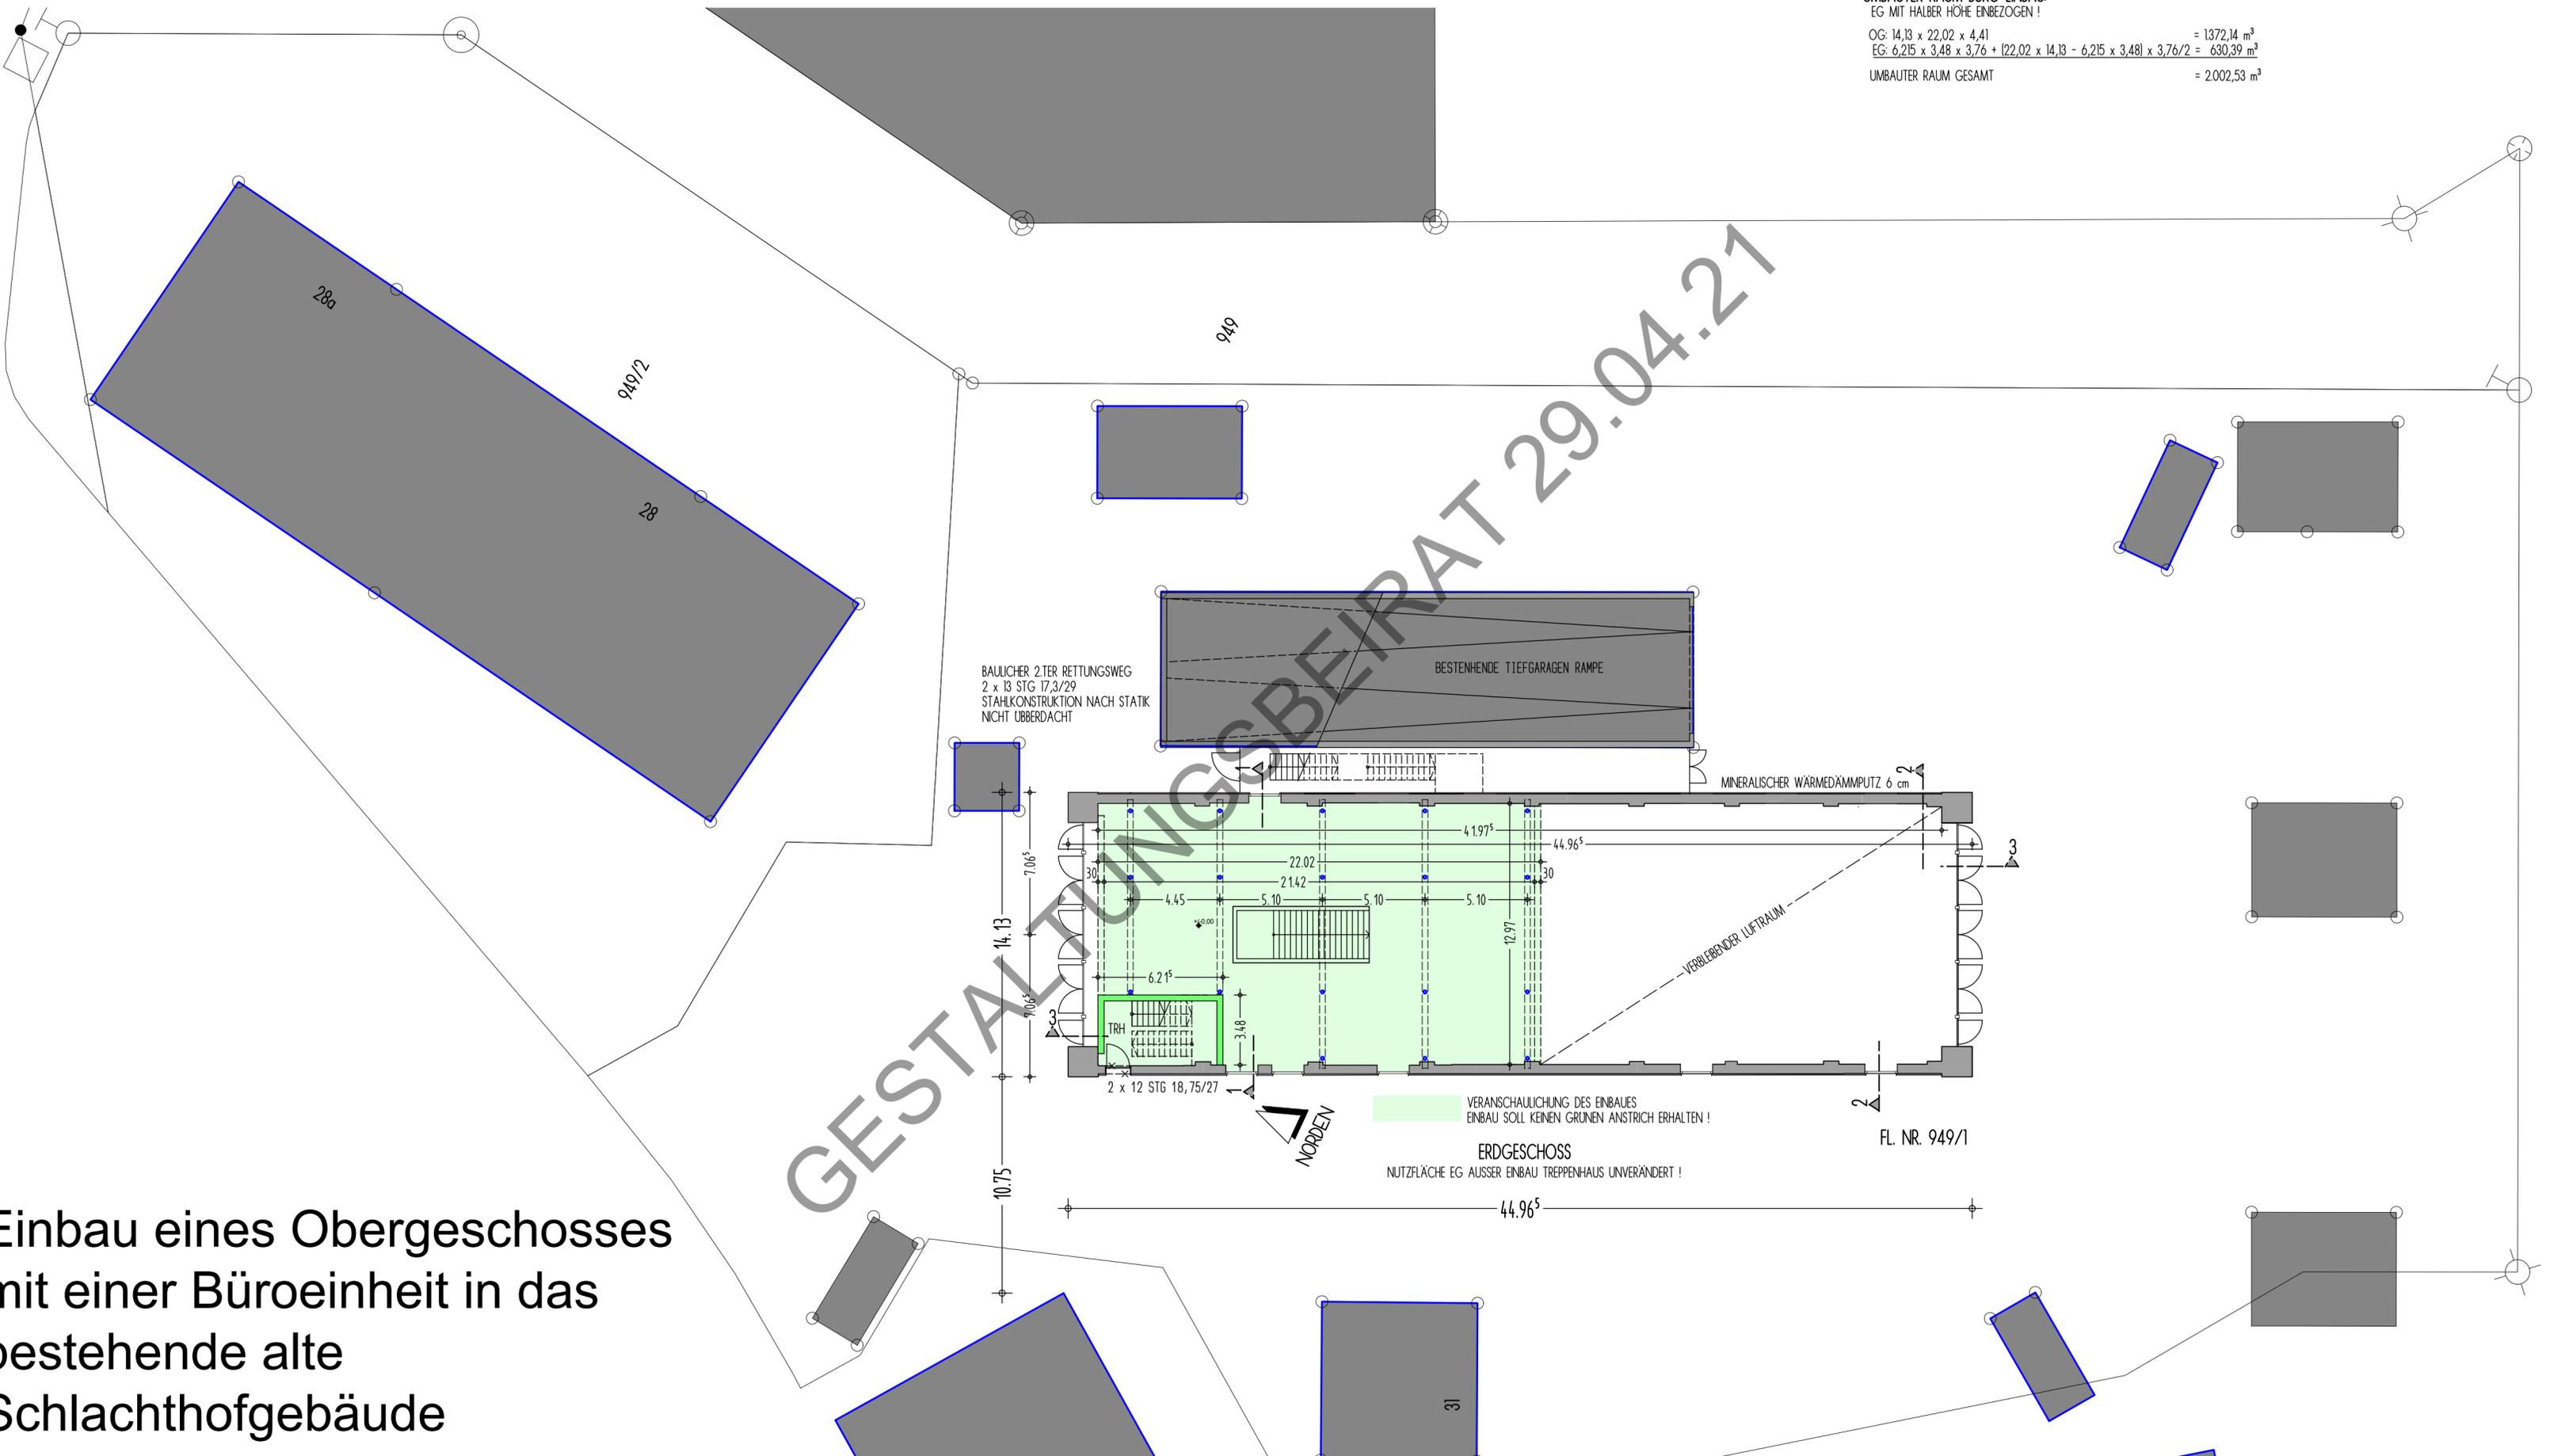

BAULICHER 2.TER RETTUNGSWEG
 2 x 13 STG 17,3/29
 STAHLKONSTRUKTION NACH STATIK
 NICHT UBERDACHT

BESTEHENDE TIEFGARAGEN RAMPE

MINERALISCHER WÄRMEDÄMMPUTZ 6 cm


VERANSCHAULICHUNG DES EINBAUES
 EINBAU SOLL KEINEN GRÜNEN ANSTRICH ERHALTEN !

ERDGESCHOSS
 NUTZFLÄCHE EG AUSSER EINBAU TREPPENHAUS UNVERÄNDERT !


FL. NR. 949/1

Einbau eines Obergeschosses
 mit einer Büroeinheit in das
 bestehende alte
 Schlachthofgebäude



ERDGESCHOSS BESTAND

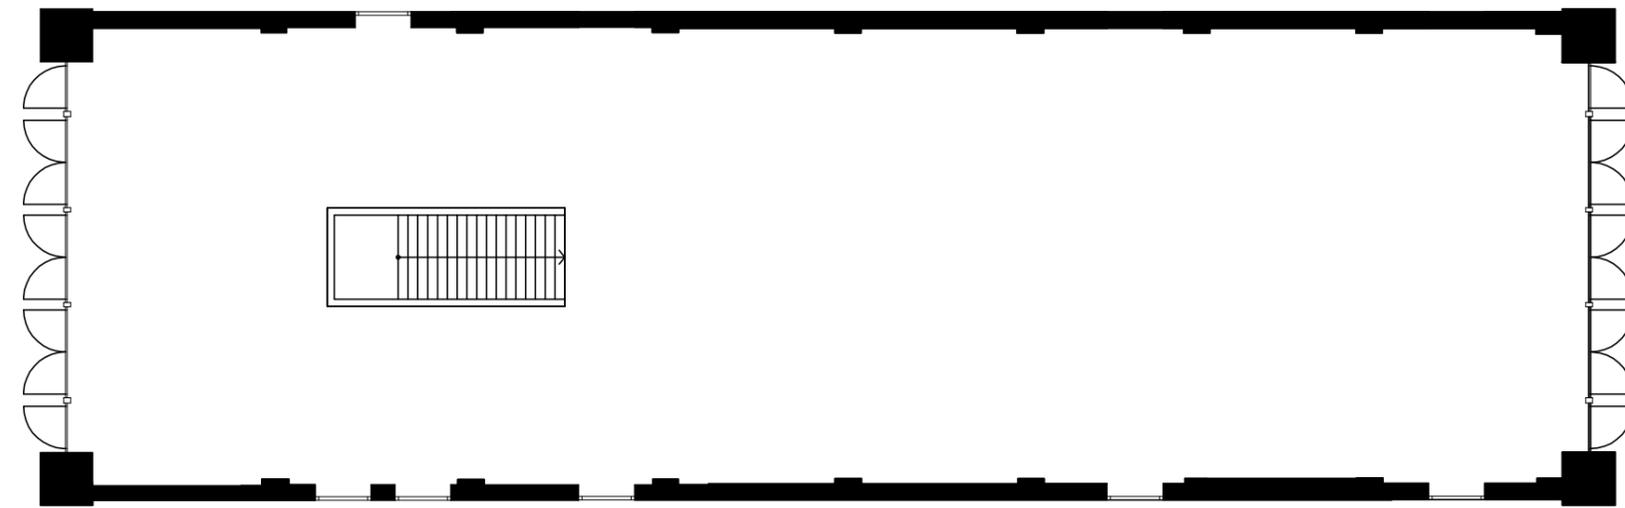

QUERSCHNITT BESTAND


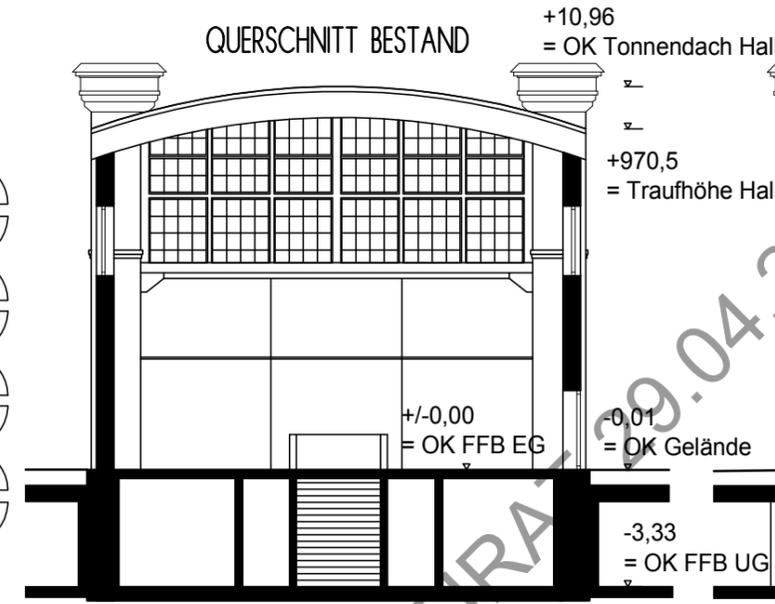


LÄNGSSCHNITT BESTAND

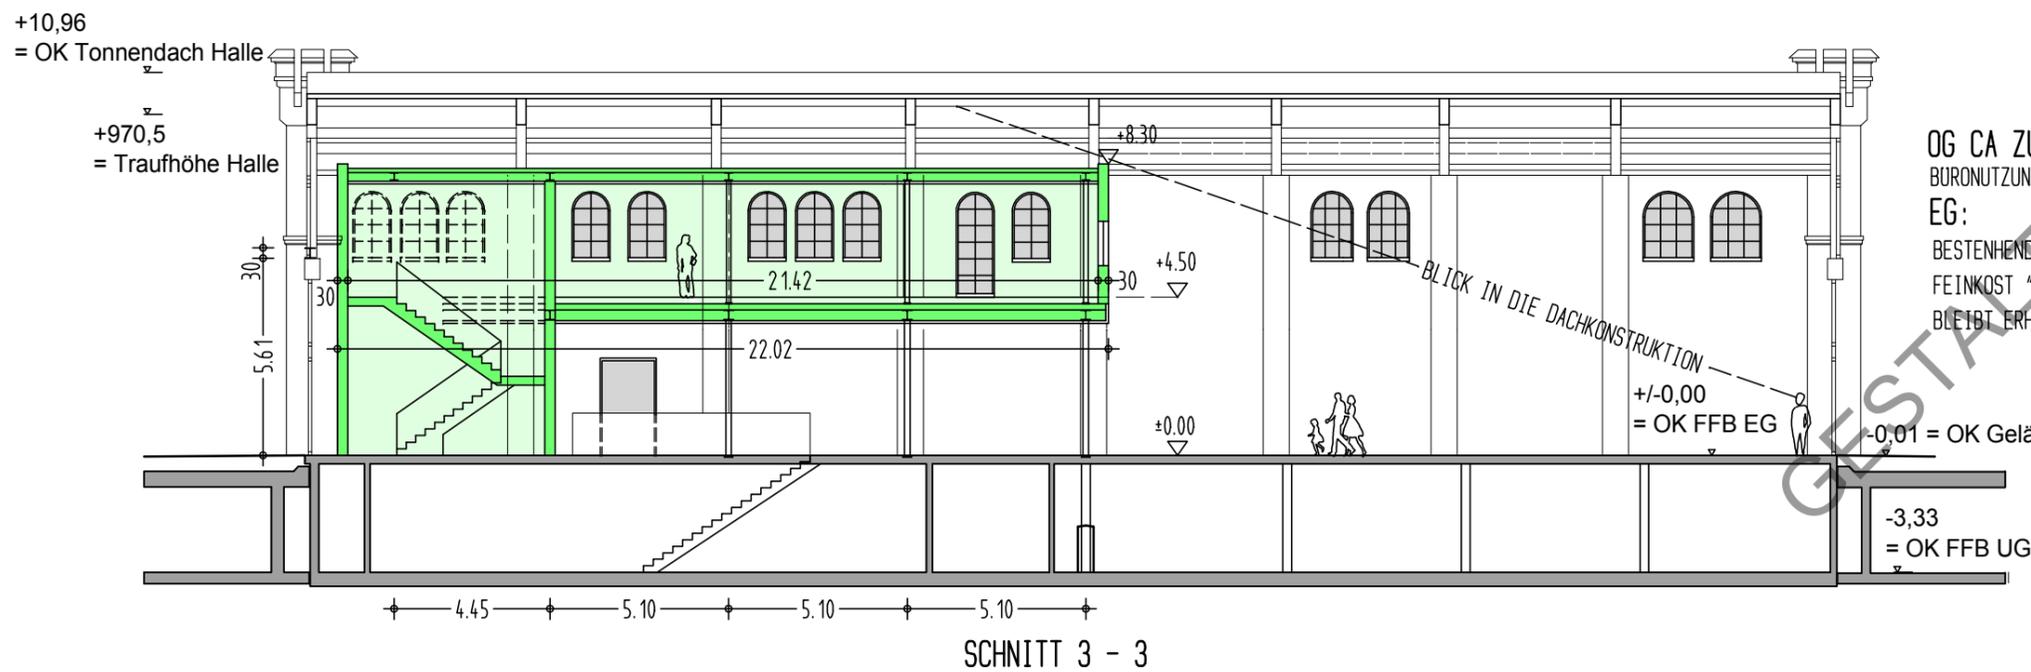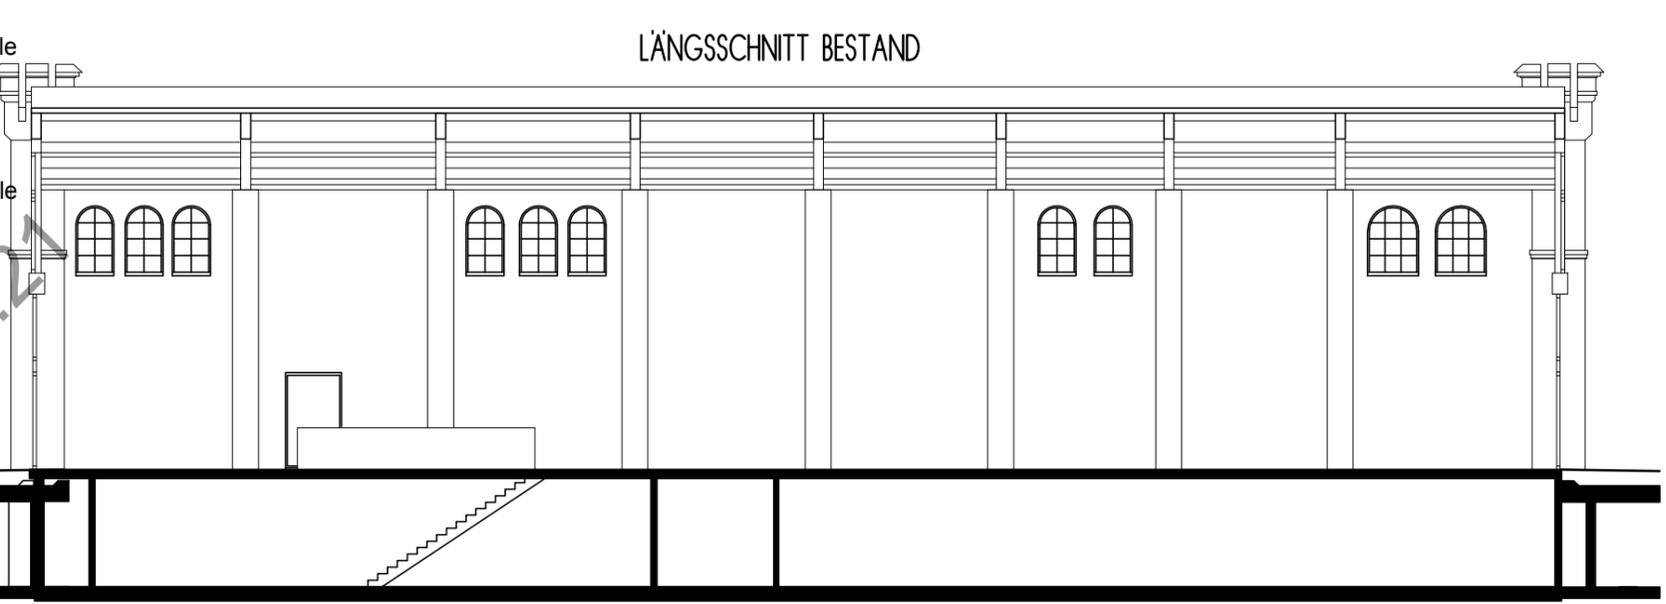

OG CA ZUR HALFTE:
BÜRONUTZUNG NEU
EG:
BESTEHENDE NUTZUNG
FEINKOST "VIA DEL GUSTO"
BLEIBT ERHALTEN !

BLICK IN DIE DACHKONSTRUKTION

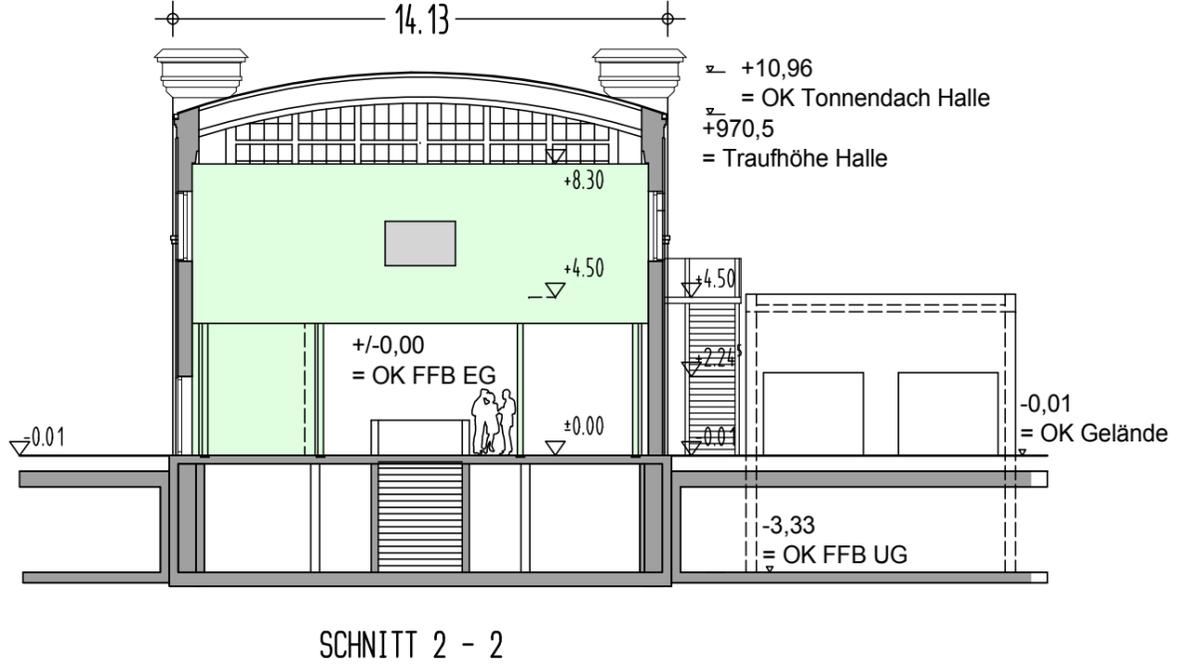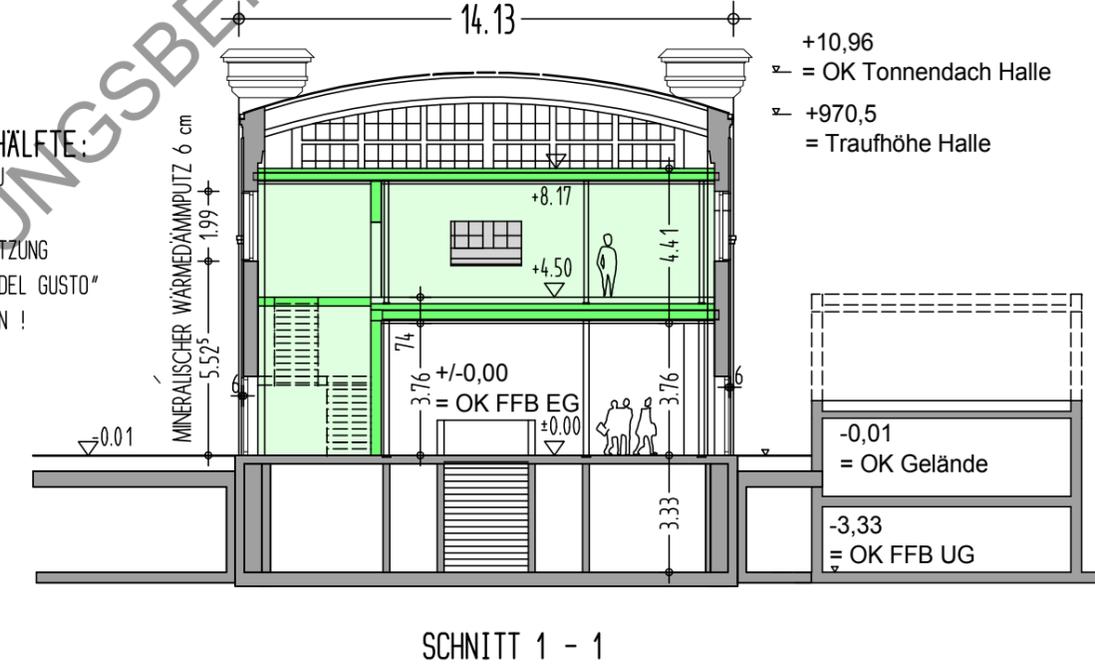

Einbau eines Obergeschosses mit einer Büroeinheit in das bestehende alte Schlachthofgebäude

Einbau eines Obergeschosses mit einer Büroeinheit in das bestehende alte Schlachthofgebäude

BAULICHER 2.TER RETTUNGSWEG
2 x 13 STG 17,3/29
STAHLKONSTRUKTION NACH STATIK
NICHT ÜBERDACHT

