

ELEKTRO

AUSFÜHRUNGSPLAN


DETAILPLAN

Ansichten Videoüberwachung


IBS - INGENIEURBÜRO STERR
 FACHPLANUNG FÜR ELEKTROANLAGEN
 84036 LANDSHUT HÖHENFELDSTR.1
 TEL: 0871 942777-0 / www.ibs-sterr.de

BAUVORHABEN: Elshalle 1 Umbau und Modernisierung Gutenbergweg 32 84034 Landshut	INDEX: -
BAUHERR: Stadt Landshut - Amt für Gebäudewirtschaft Luipoldstraße 29 84034 Landshut	PLAN NR./DAT., NAME: 16004-LPH5-DT-0-VI-02-
GEZEICHNET: 28.04.2021/Chum GEPRÜFT: 28.04.2021/Holzner	
ALLE MASSE UND ANGABEN SIND IM ZUGE DER WERKPLANUNG AM BAU ZU ÜBERPRÜFEN !	

Ebene 0

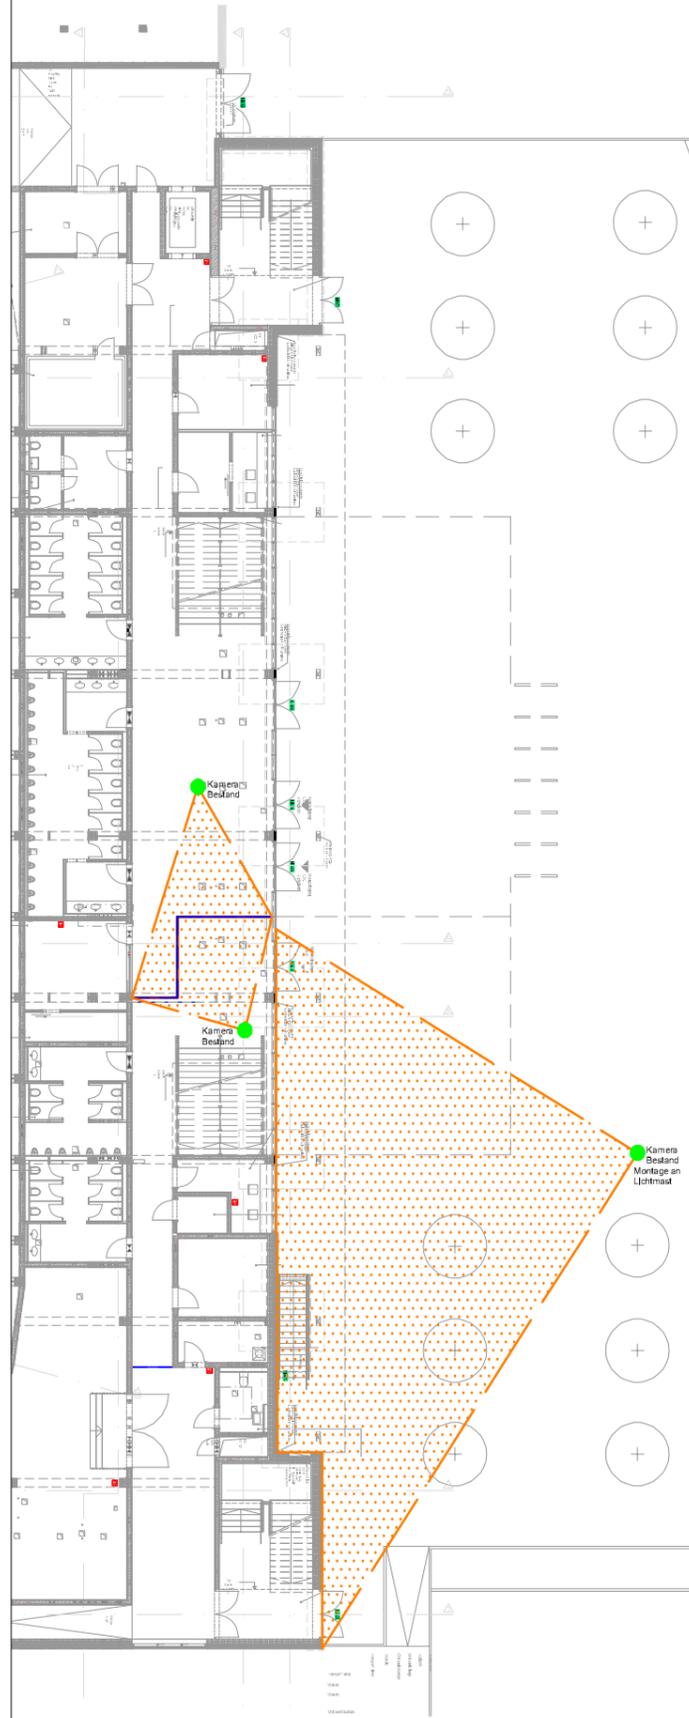

Ebene 1

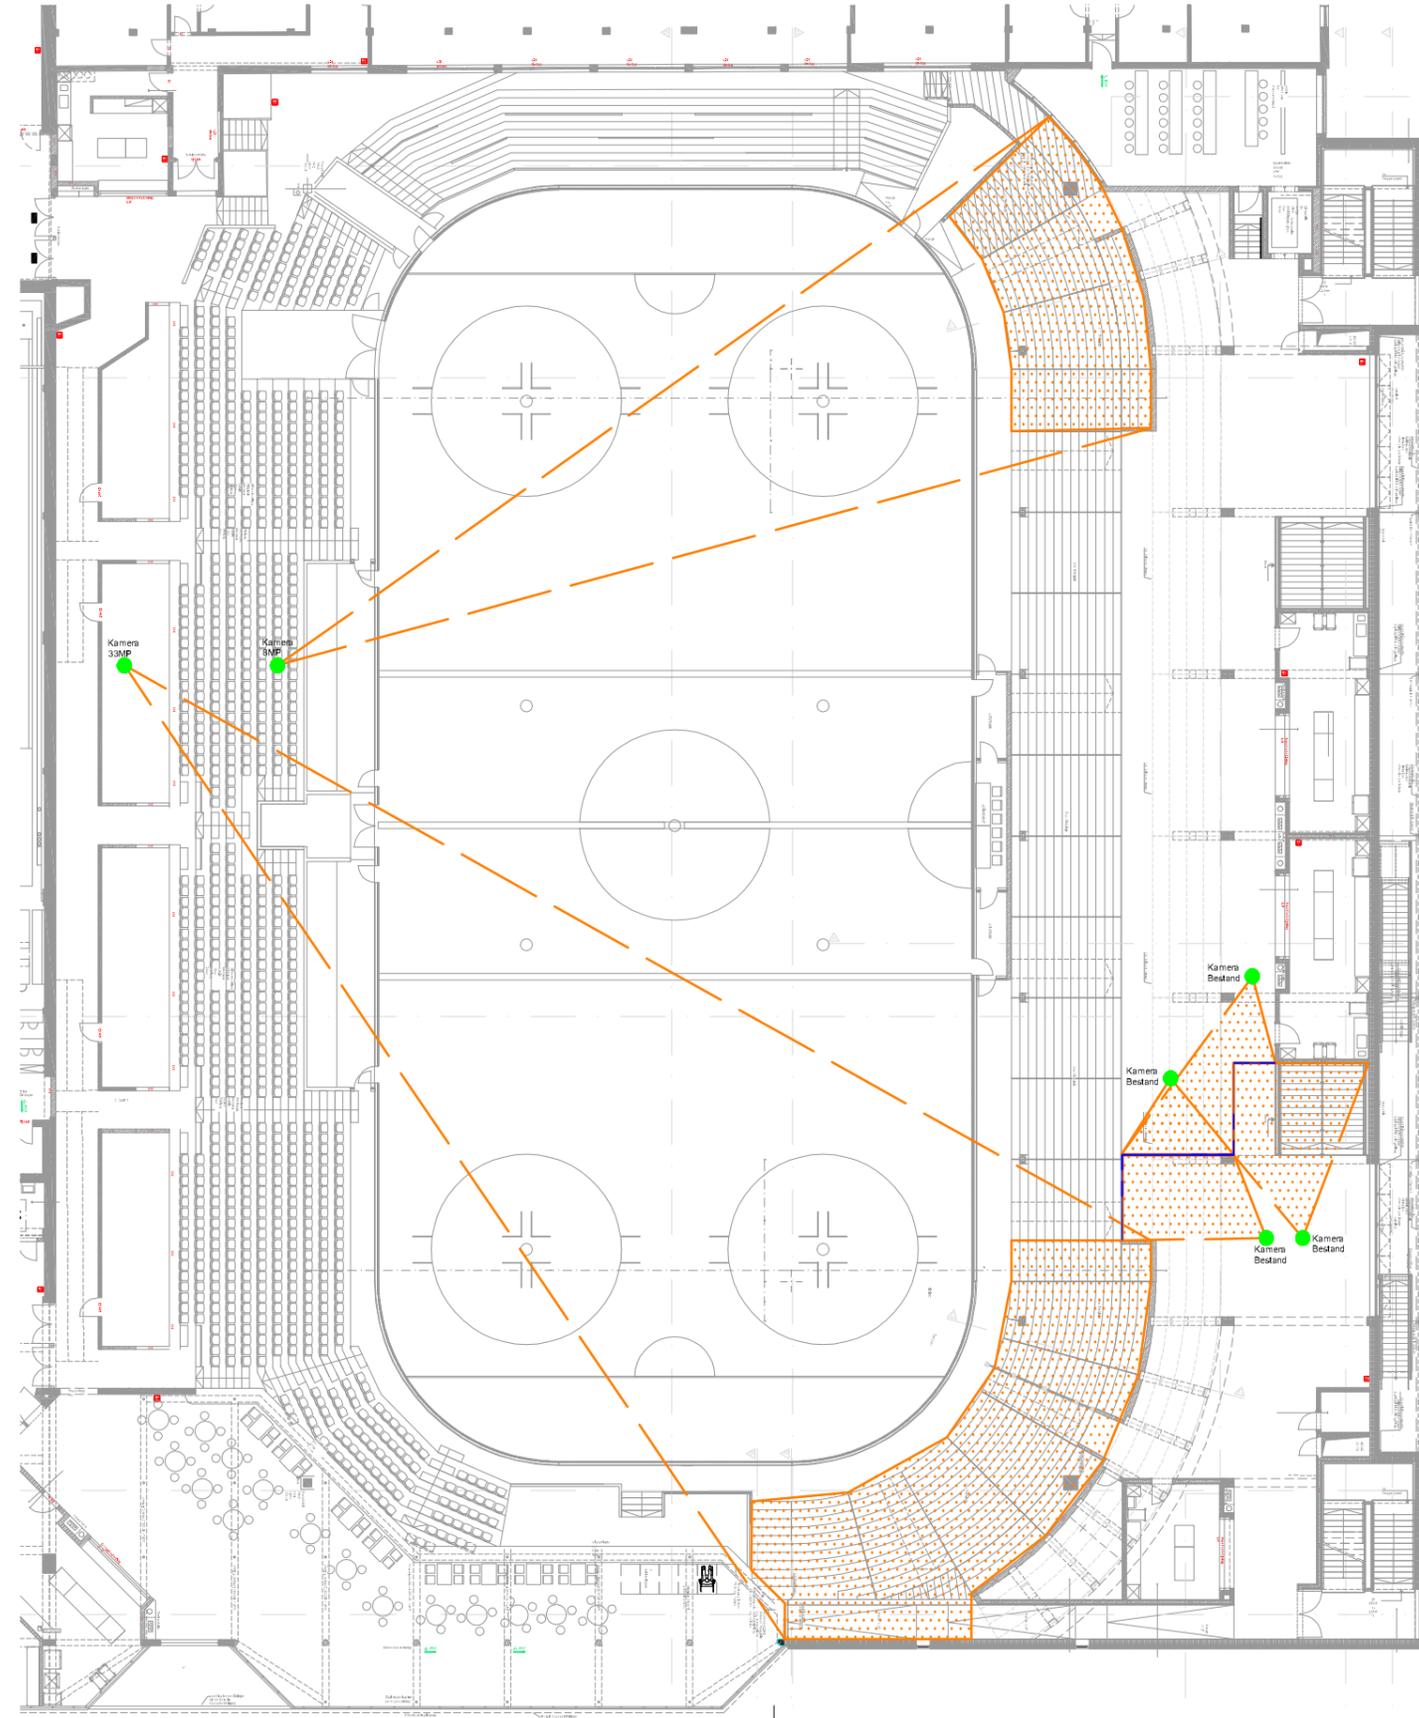

ELEKTRO

AUSFÜHRUNGSPLAN

DETAILPLAN

Kamerastandorte / überwachte Bereiche

IBS - INGENIEURBÜRO STERR
 FACHPLANUNG FÜR ELEKTROANLAGEN
 84036 LANDSHUT HÖHENFELDSTR.1
 TEL: 0871 942777-0 / www.ibs-sterr.de

BAUVORHABEN: Eishalle 1 Umbau und Modernisierung Gutenbergweg 32 84034 Landshut	INDEX: -
BAUHERR: Stadt Landshut - Amt für Gebäudewirtschaft Luitpoldstraße 29 84034 Landshut	PLAN NR./DAT. NAME: 16004-L-PH5-DT-0-VI-01-
ALLE MASSE UND ANGABEN SIND IM ZUGE DER WERKPLANUNG AM BAU ZU ÜBERPRÜFEN!	GEZEICHNET: 28.04.2021/Chum GEPRÜFT: 28.04.2021/Holzner