




SCHNITT A-A

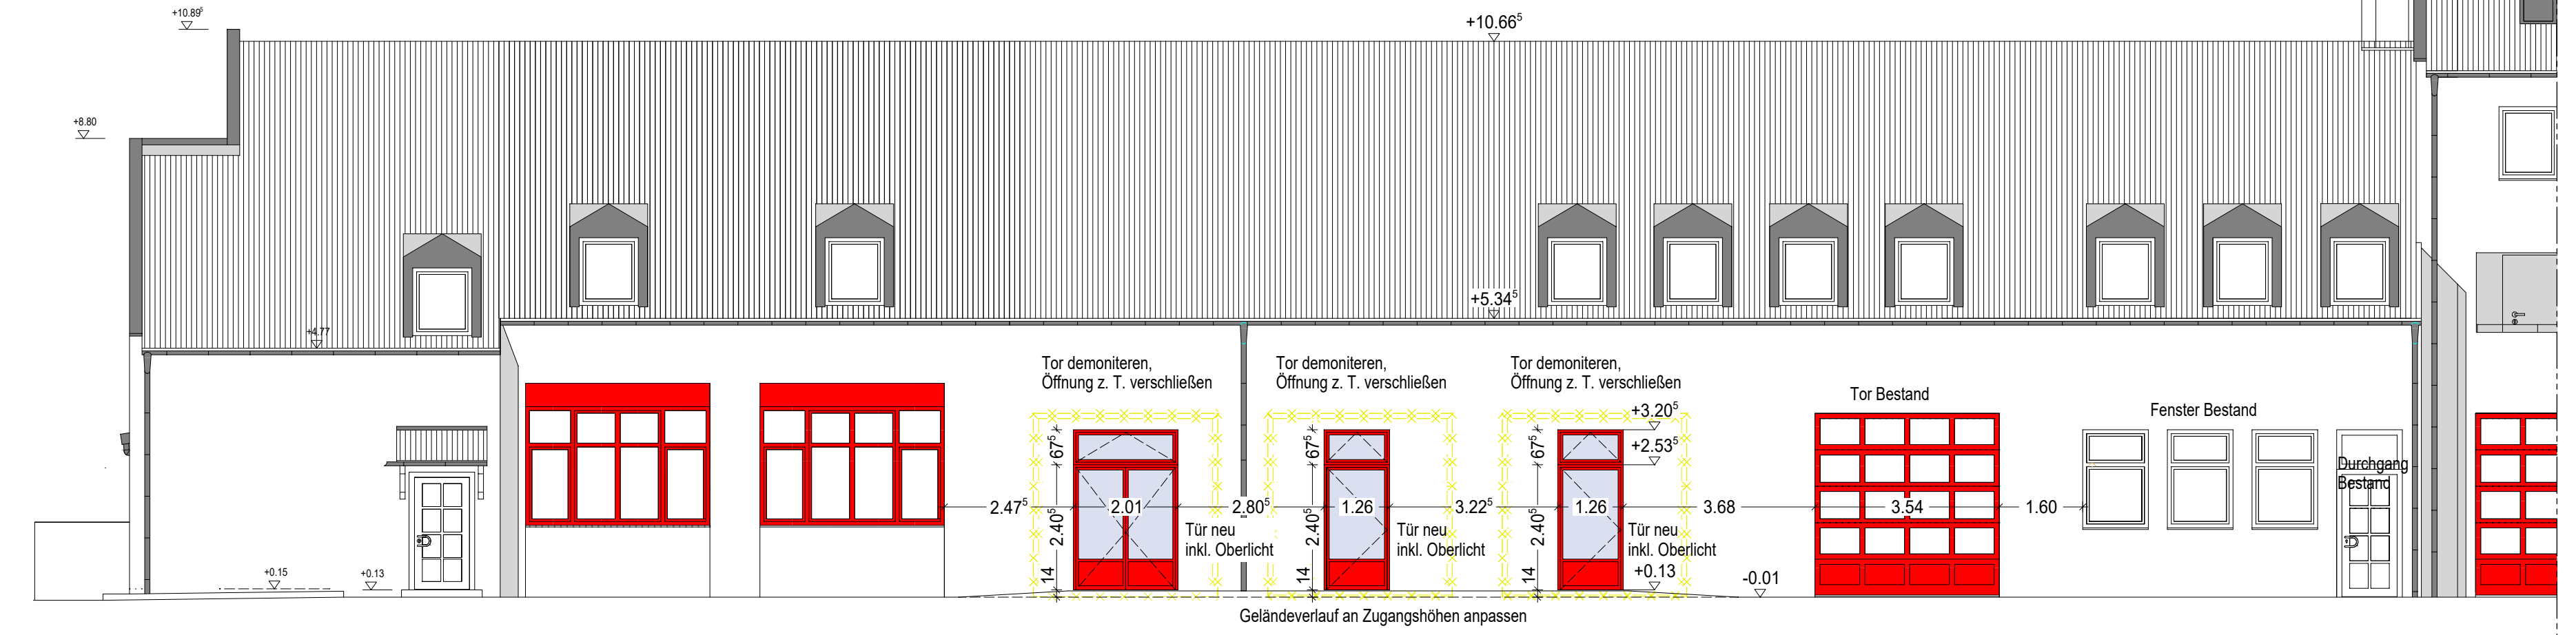


ANSICHT Nord (Innenhof)

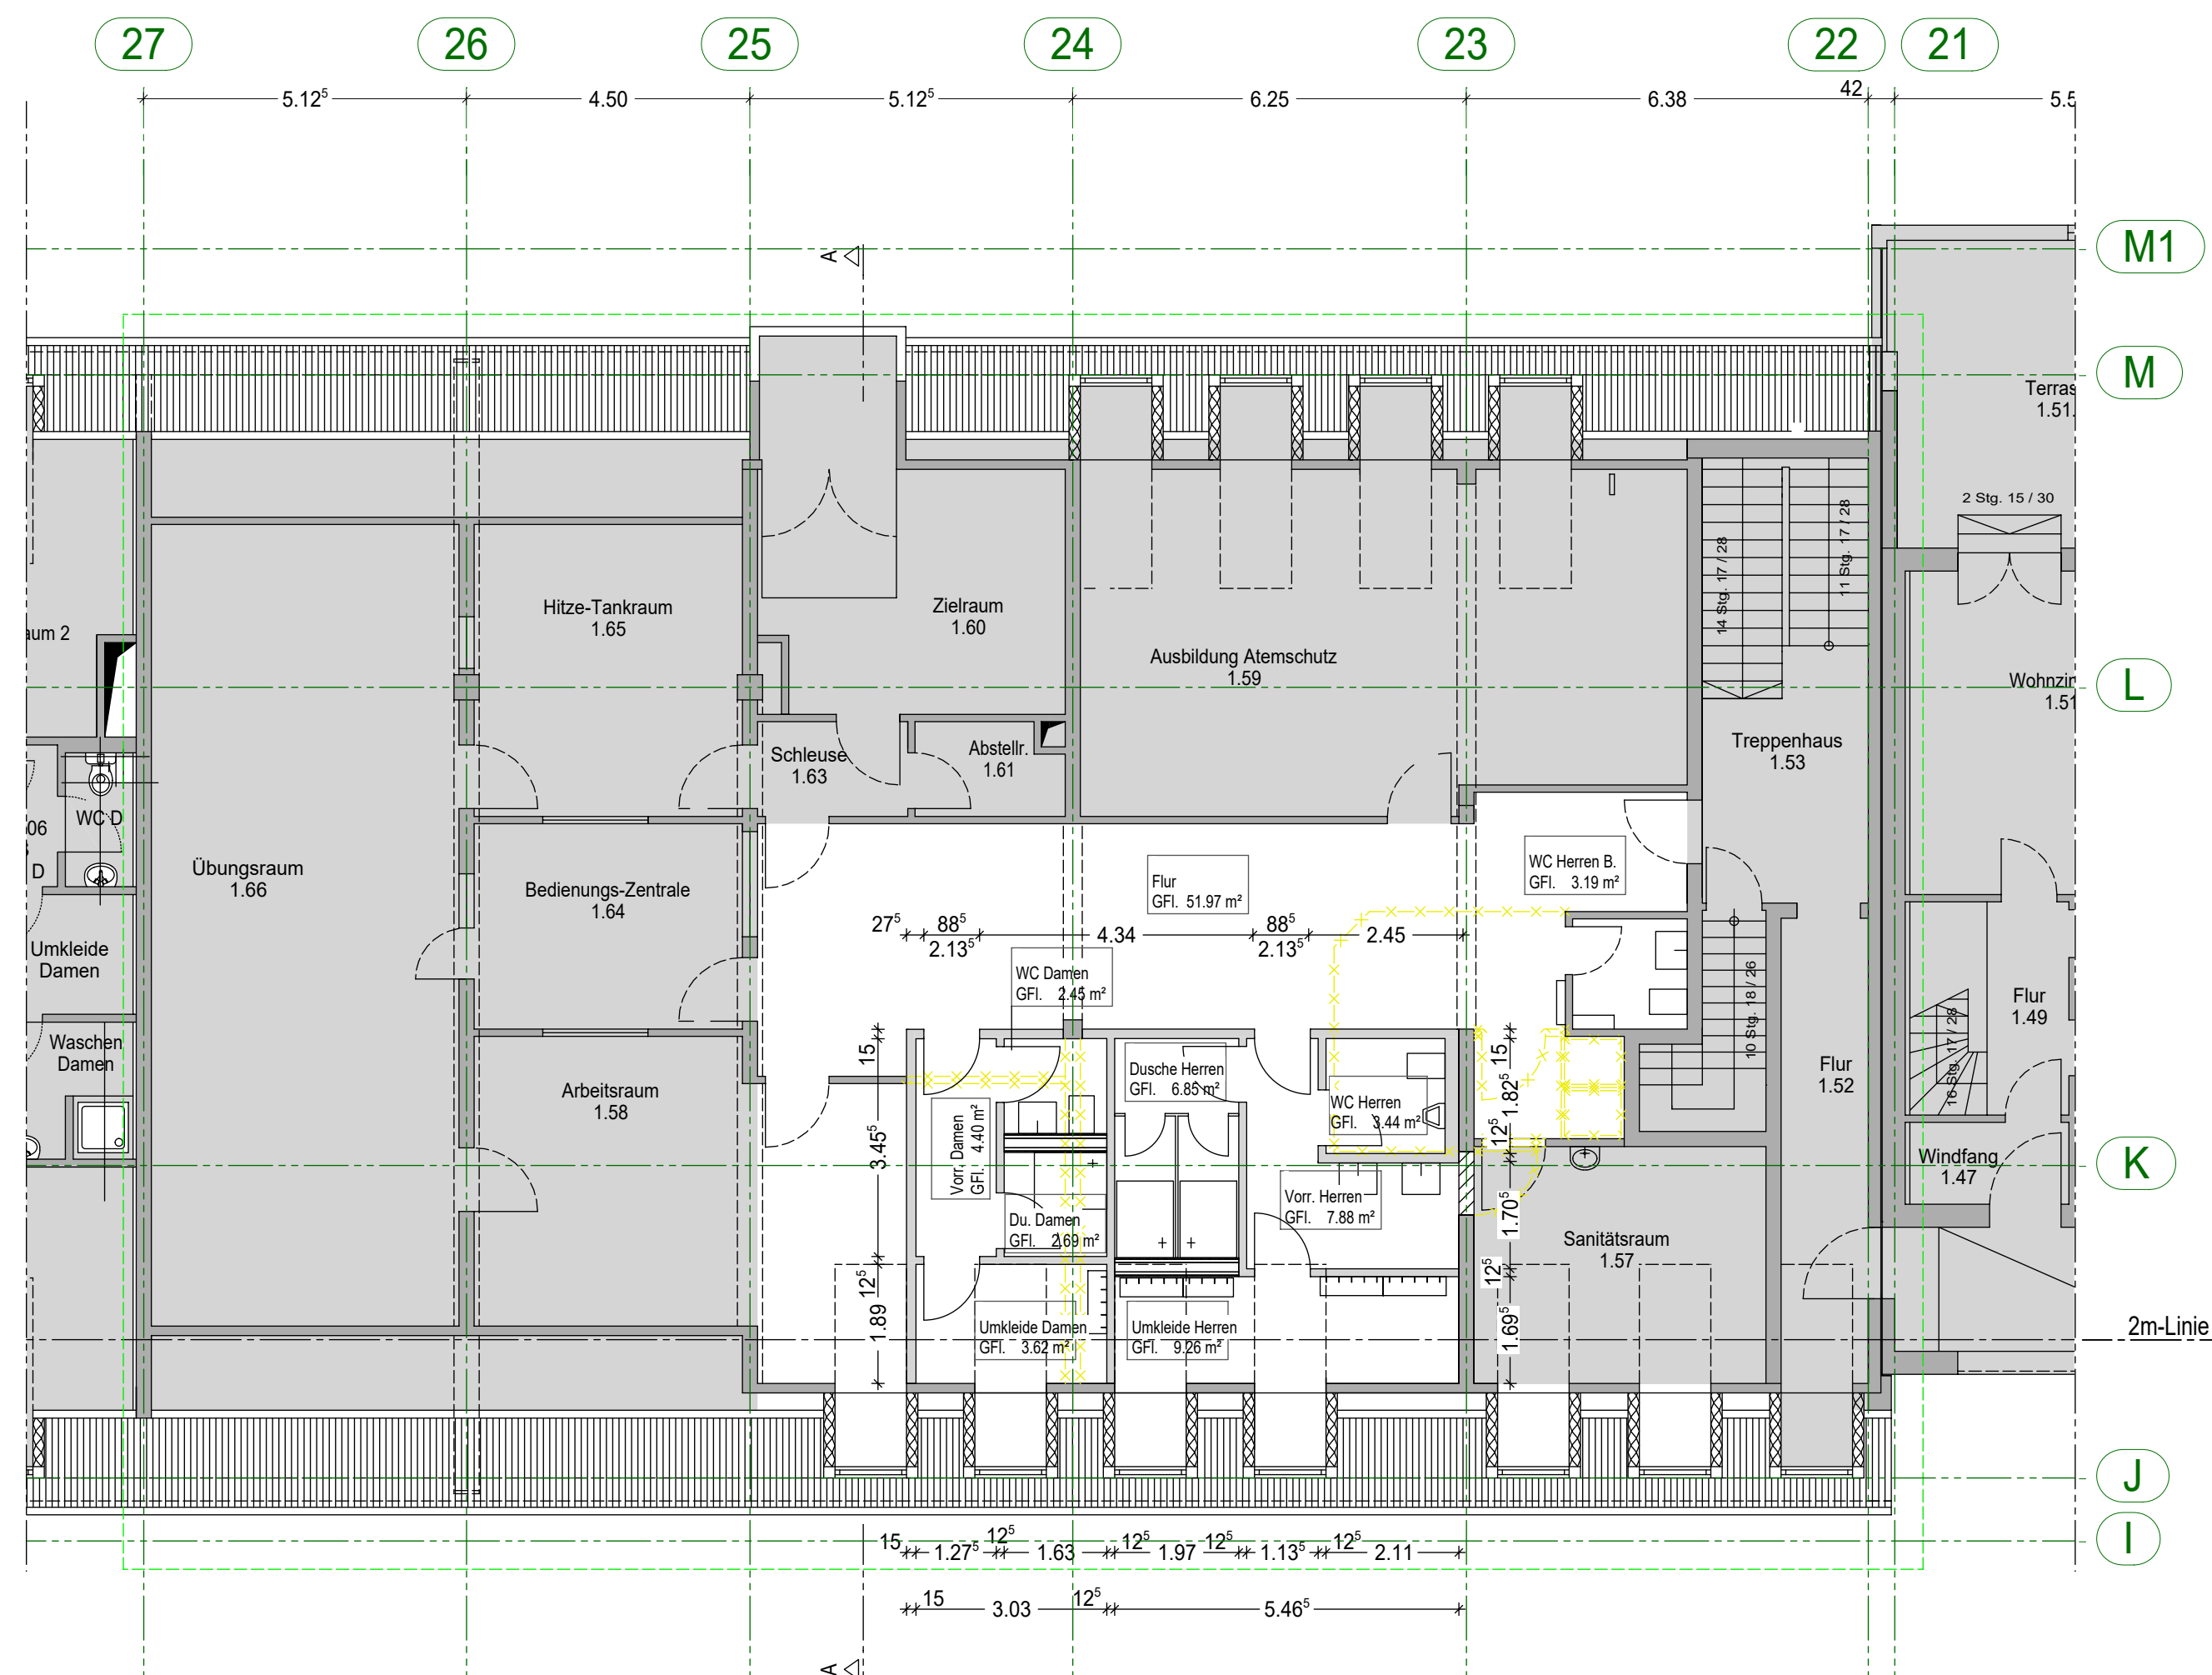


GRUNDRISS 1.OBERGESCHOSS

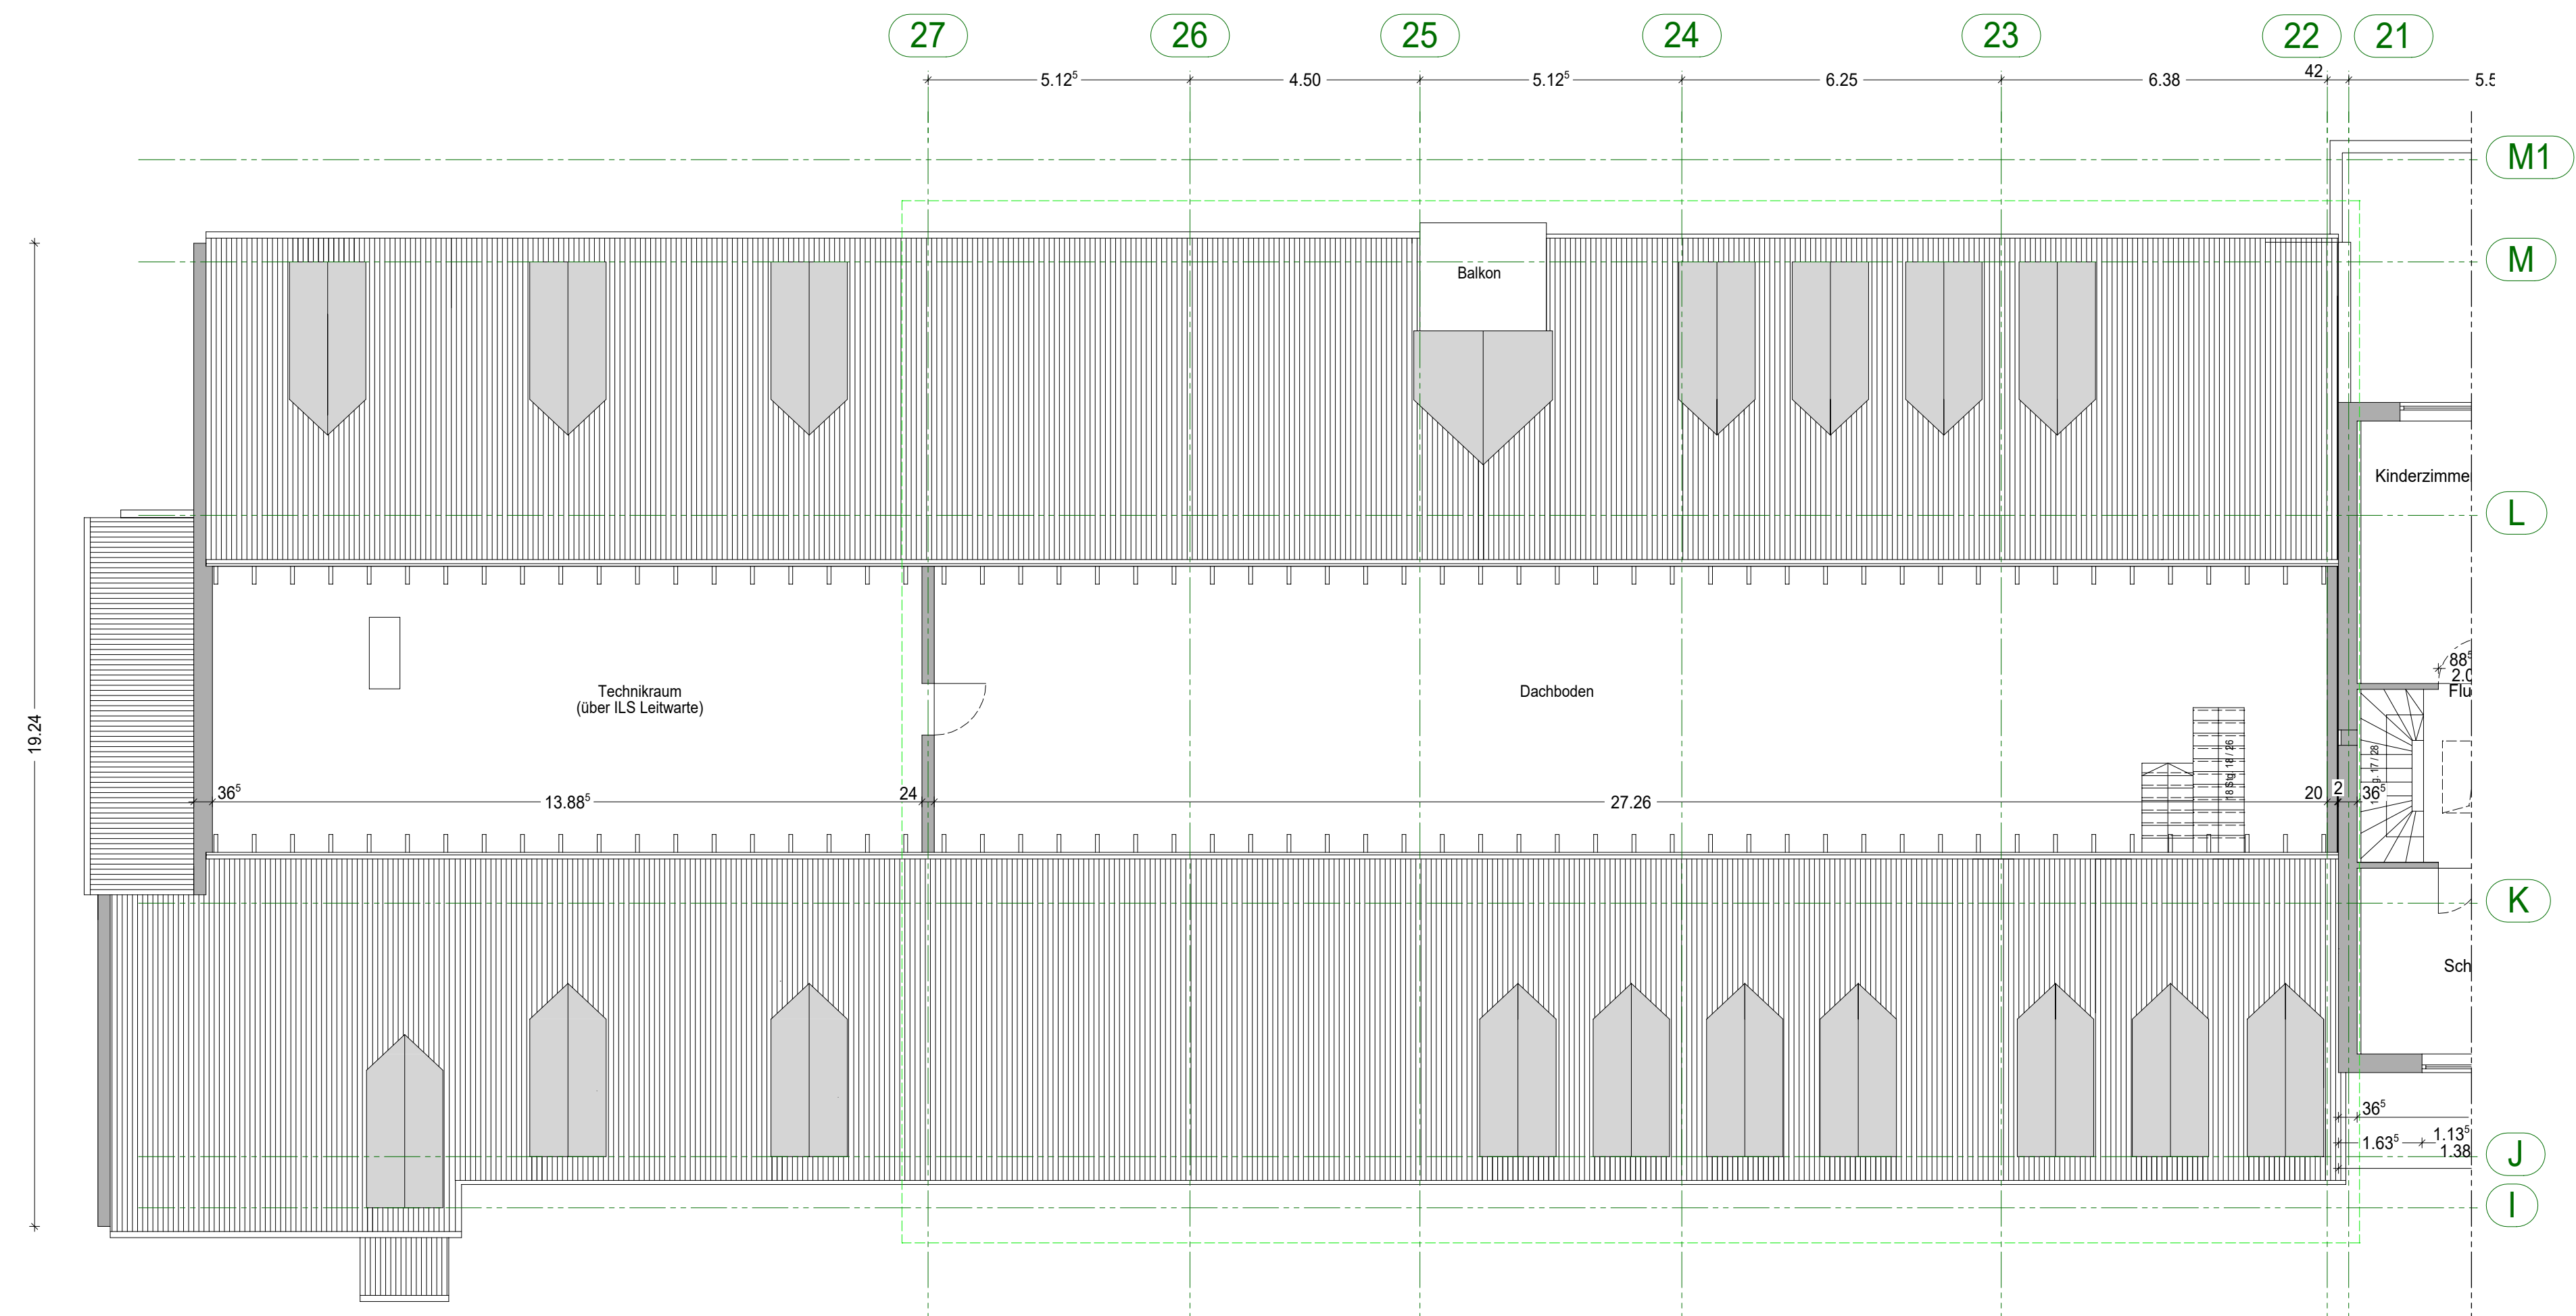

GRUNDRISS 2.OBERGESCHOSS

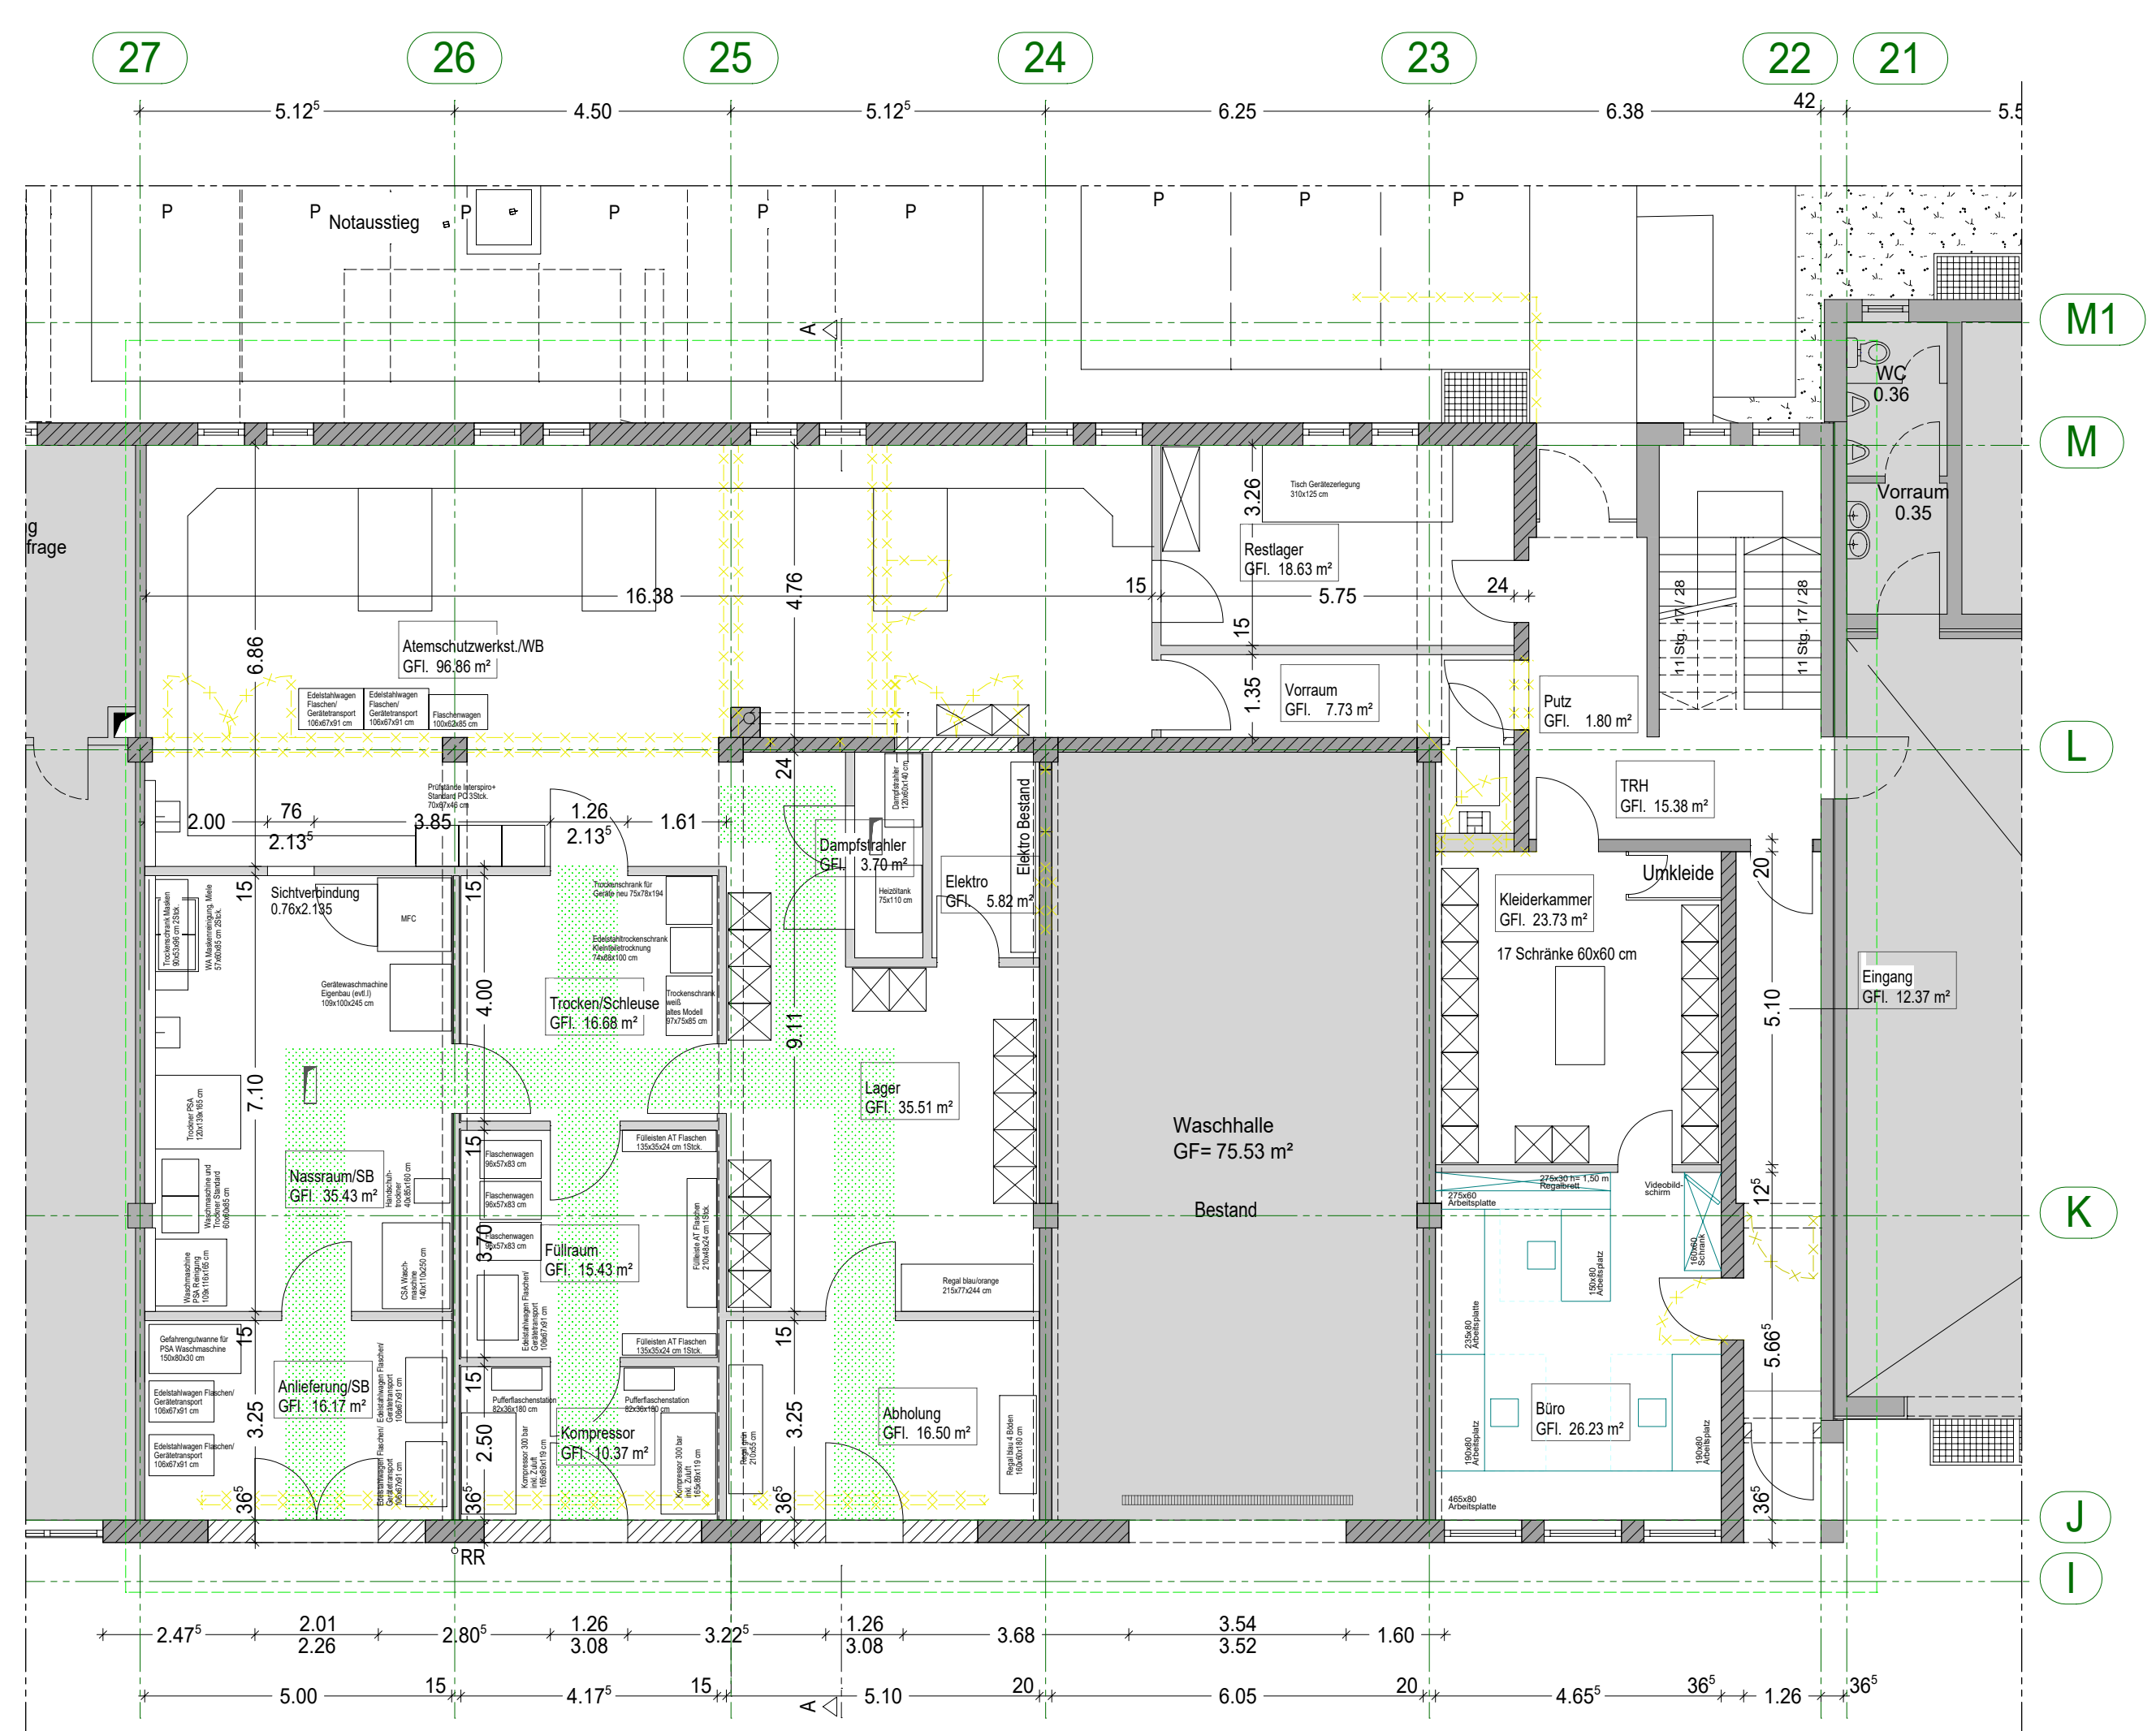

GRUNDRISS ERDGESCHOSS

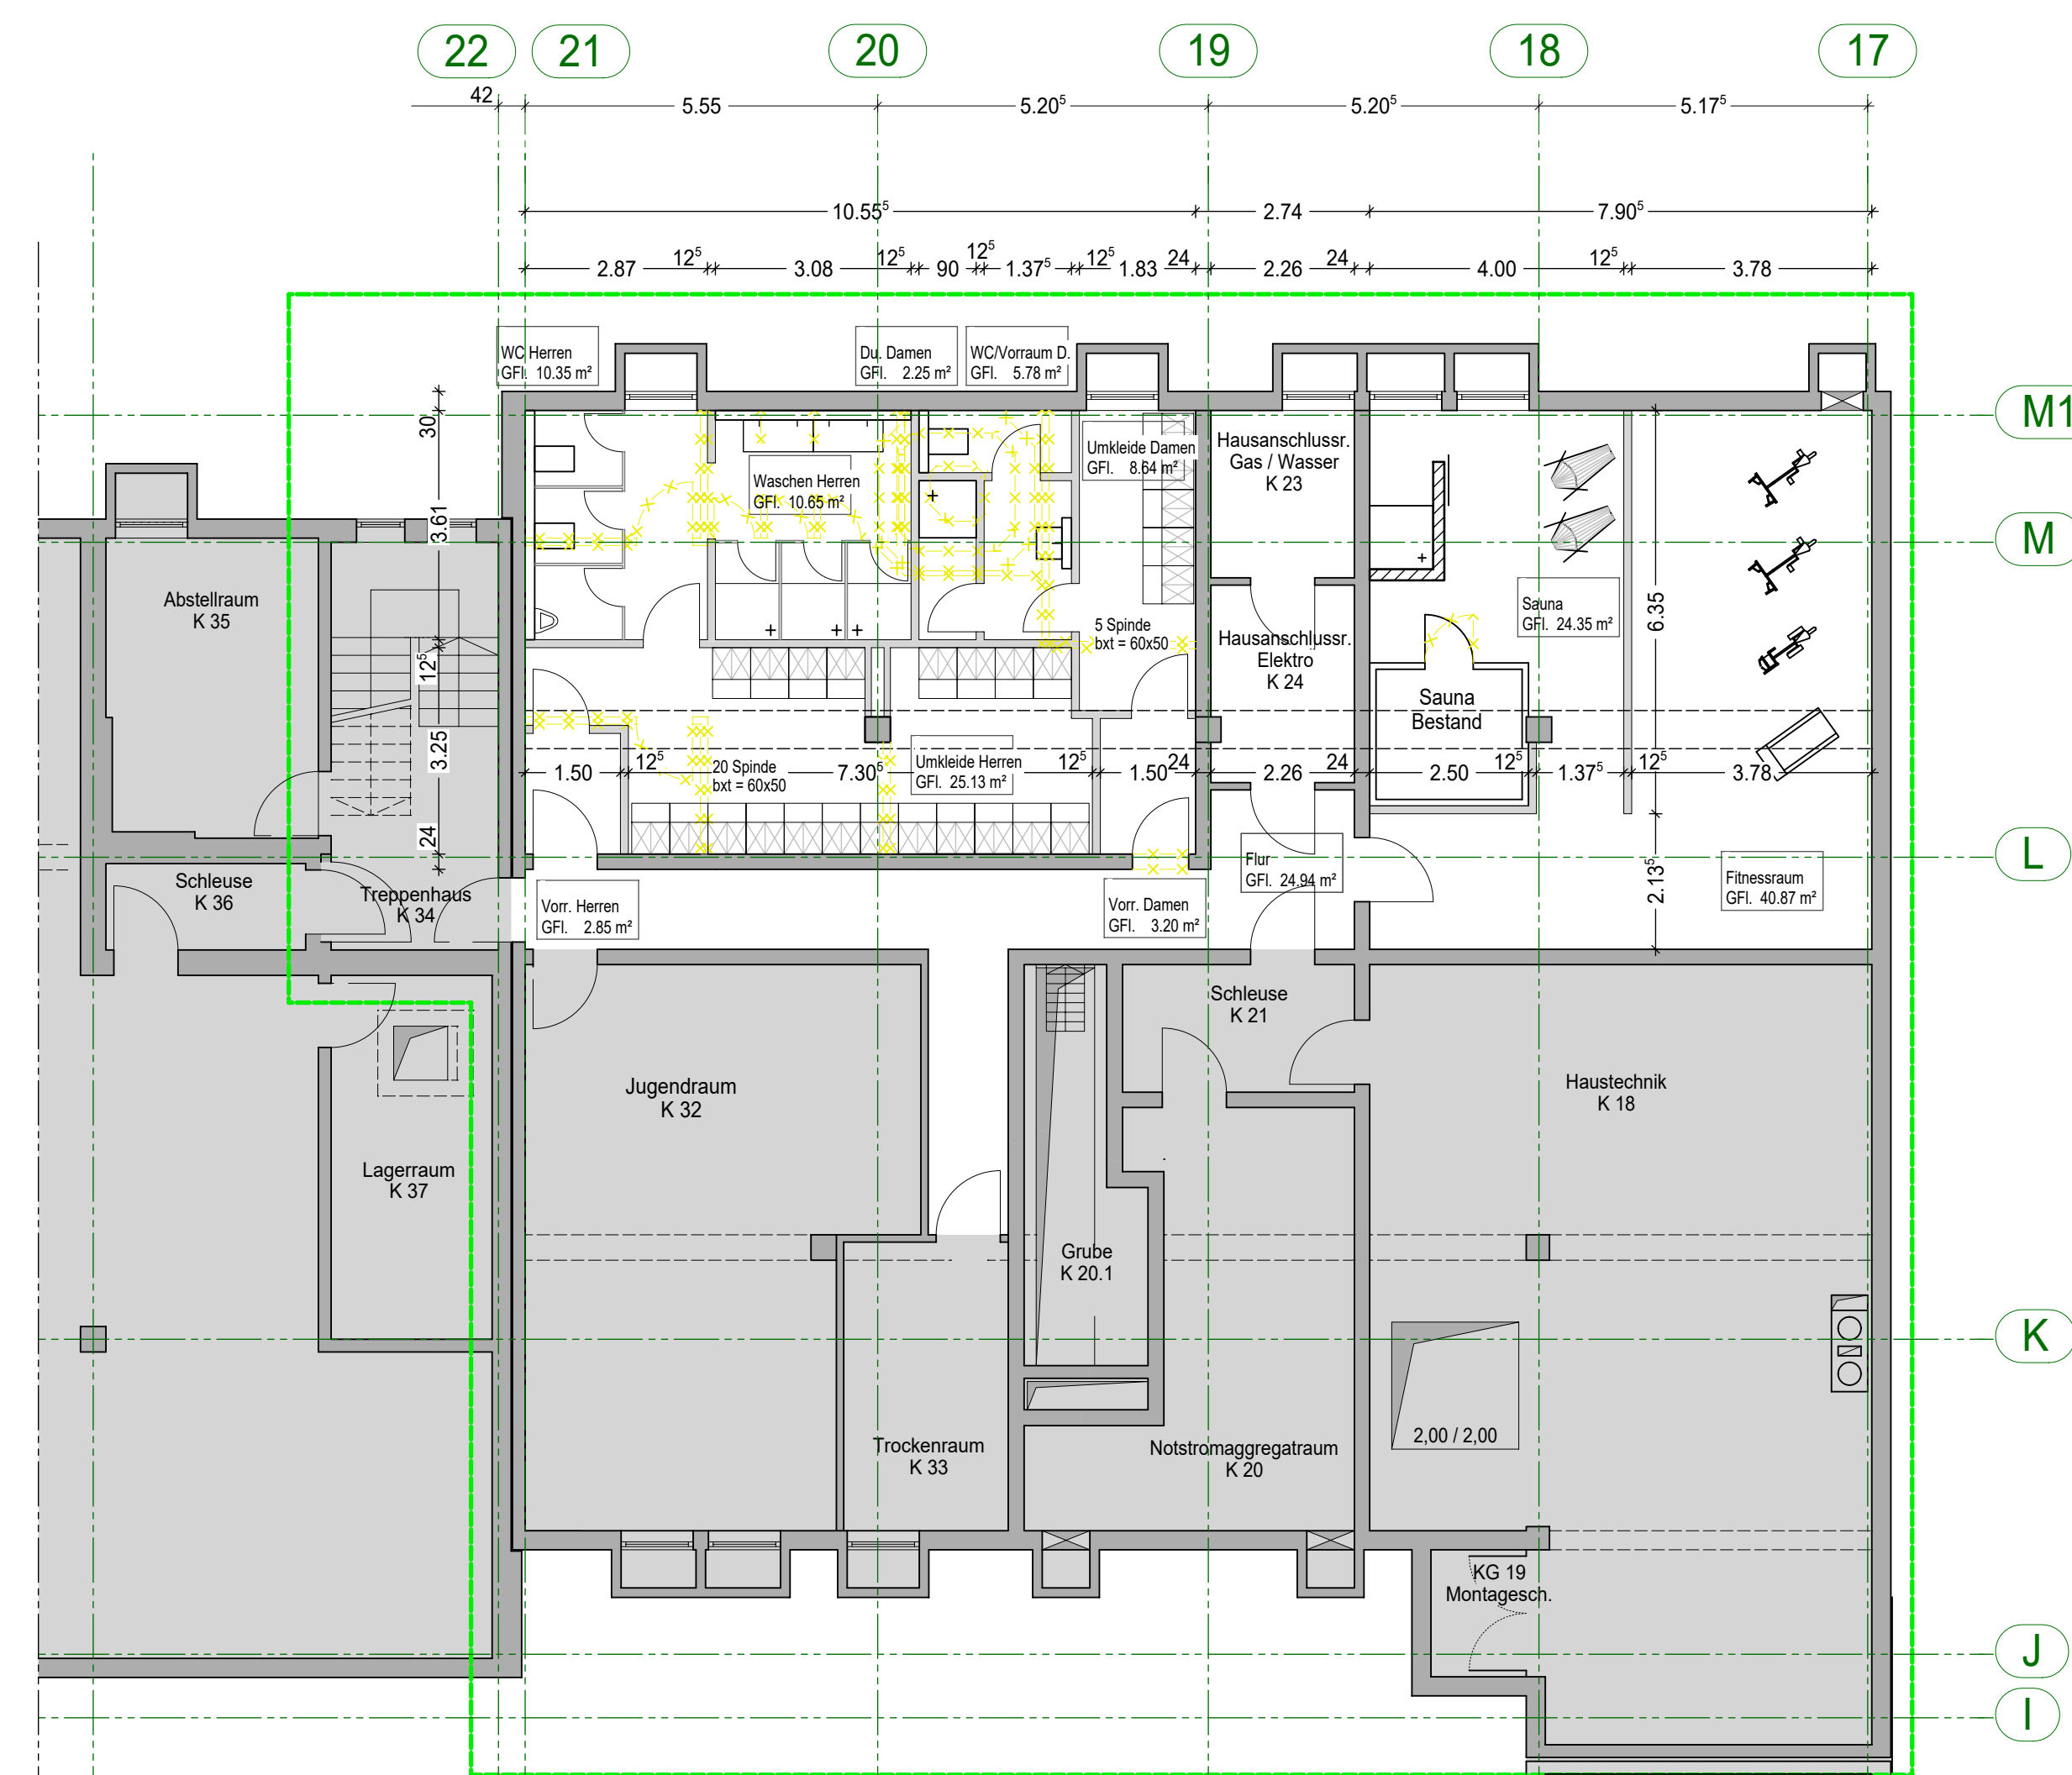

GRUNDRISS KELLERGESCHOSS

DER BAUHERR:		<p>BAUFORUM Architekten & Ingenieurgesellschaft mbH HOHE GRED 5 84034 LANDSHUT TEL. 08 71. 9 23 63- 0 FAX 08 71. 9 23 63- 20 office@bauforum-architekten.de</p>
DER PLANVERFASSER:		
DIE NACHBARN:		<p>BAUHERR: Stadt Landshut Luitpoldstraße 29 84034 Landshut</p> <p>BAUVORHABEN: Hauptfeuerwache Modernisierung Atemschutzwerkstatt</p>
FLUR-NR.:	797/2	
GRUNDSTÜCK:		<p>VORENTWURF Grundrisse, Schnitt, Ansicht</p>
Niedermayerstr. 6 84028 Landshut		
GEMARKUNG: Landshut		M= 1:100
DATUM: 12.11.2020		PLAN-NR.: VENT 01 PROJEKT-NR.: 20-017
ÄNDERUNGSDATUM: 06.05.2021		BEARBEITER: M. Müller

