


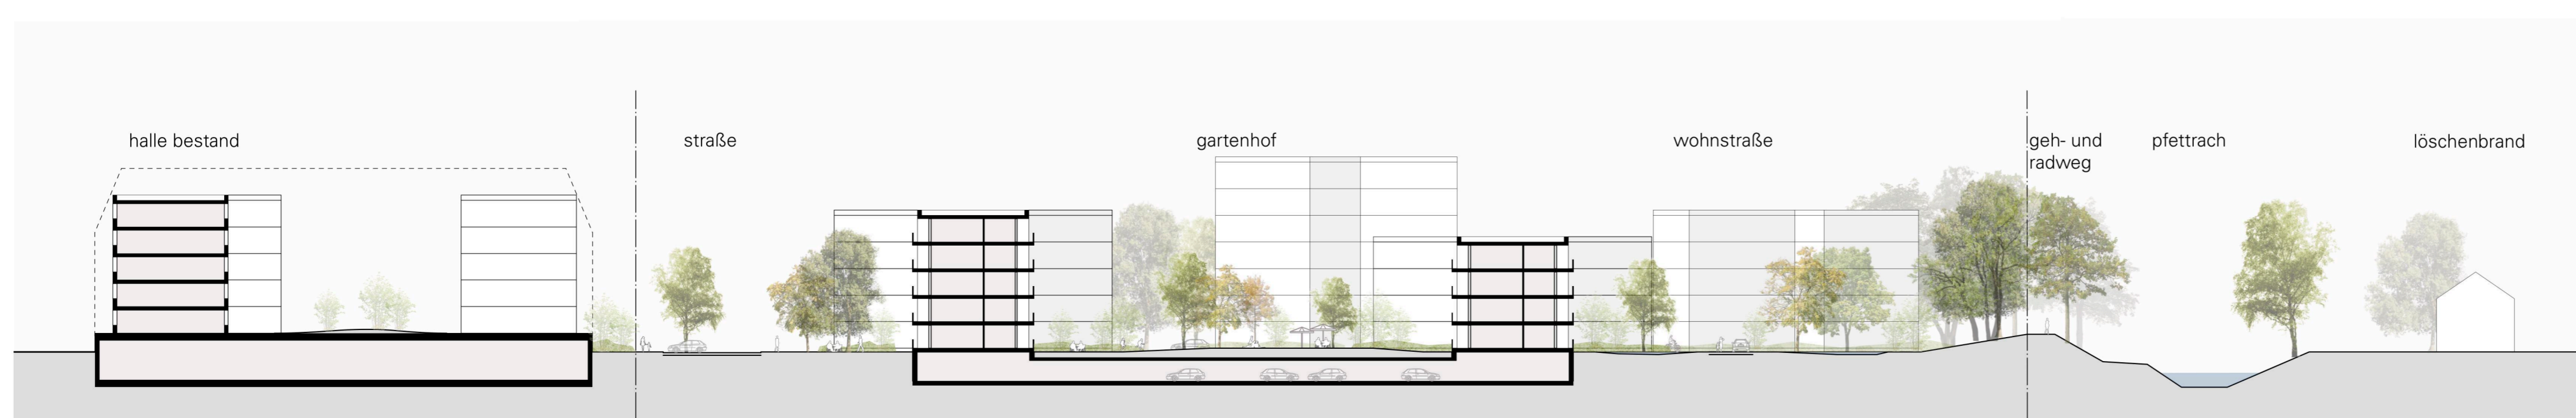

schnitt A-A



schnitt B-B

Art des Bauvorhabens
 Bebauungsplan 10-100, Deckblatt 3
 'Am Weierbach'

Bauherr
 Stadt Landshut
 Altstadt 316
 84028 Landshut

Ort des Bauvorhabens
 Jenaerstraße,
 84034 Landshut

Landschaftsarchitekt:
 grabner huber lipp
 landschaftsarchitekten und stadtplaner
 partnerschaft mbB
 Gütenbergstraße 7
 D - 80354 Freising
 fon +49 (0)8161 86216-20
 fax +49 (0)8161 86216-49
 buero@grabner-huber-lipp.de

Architekt:
 dreisterneplus GmbH
 * Architektur + Stadtplanung
 * Mitterstraße 3
 * 80338 München

- Abbildung Hochbau nachrichtlich -

Städtebaulicher Entwurf

Planbezeichnung Städtebaulicher Rahmenplan mit Aussenanlagen
 Plannr intern 200LS_2_200
 gezeichnet uc
 Datum 31.03.2021
 Maßstab 1:500