




WOHNEN AN DER PFETTRACH

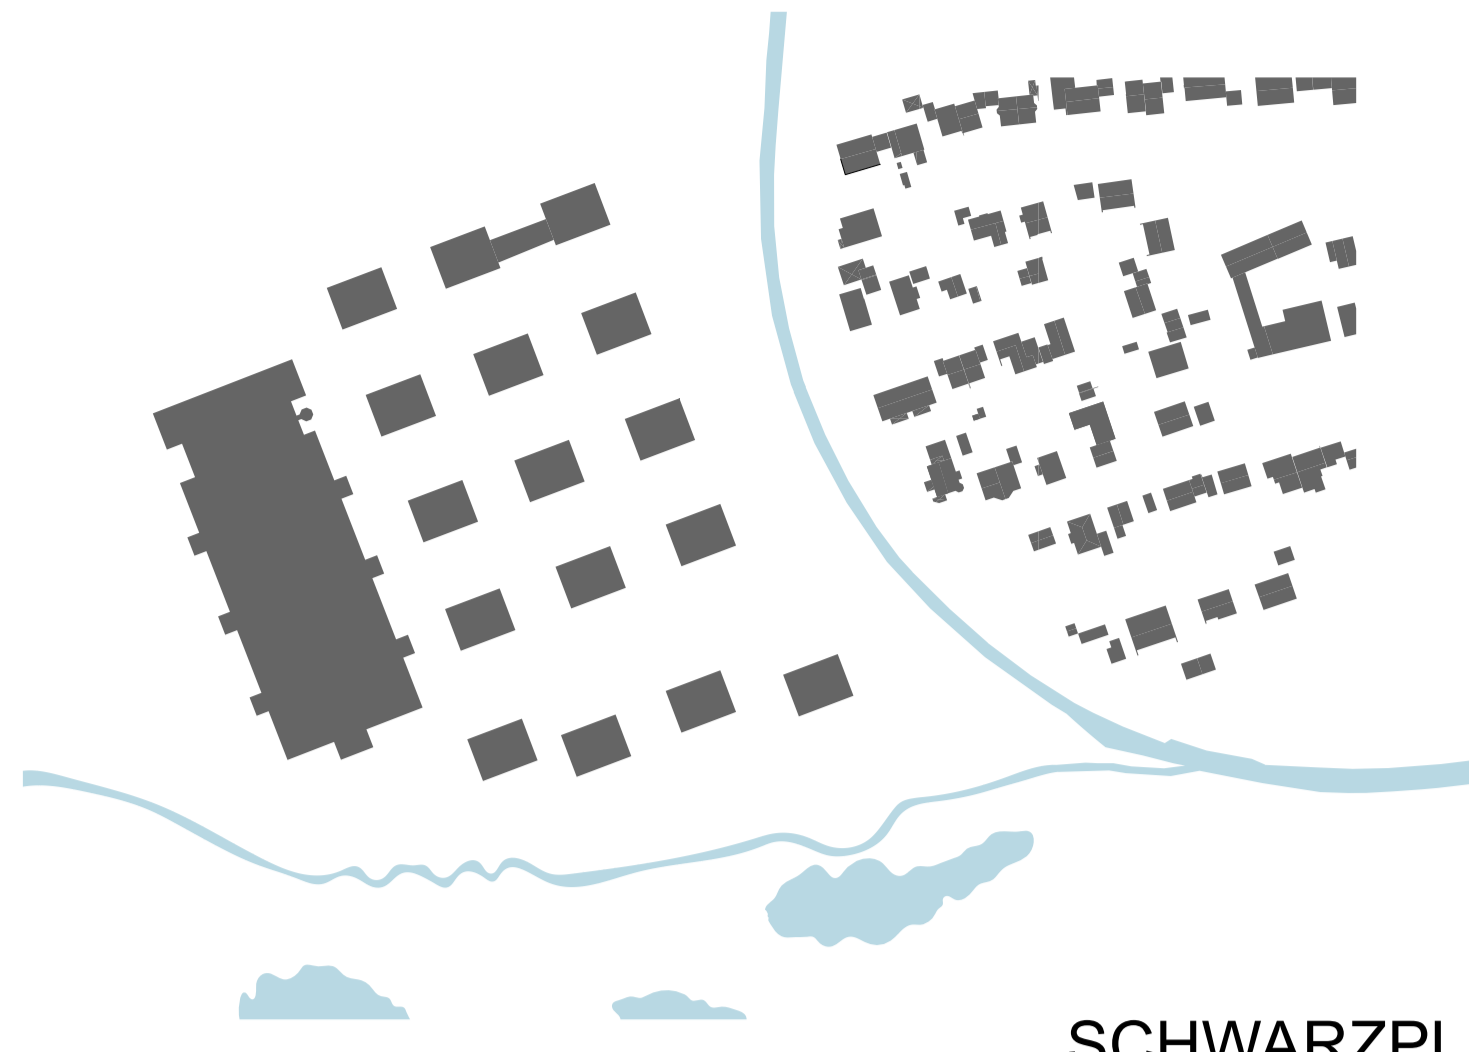


SCHWARZPLAN

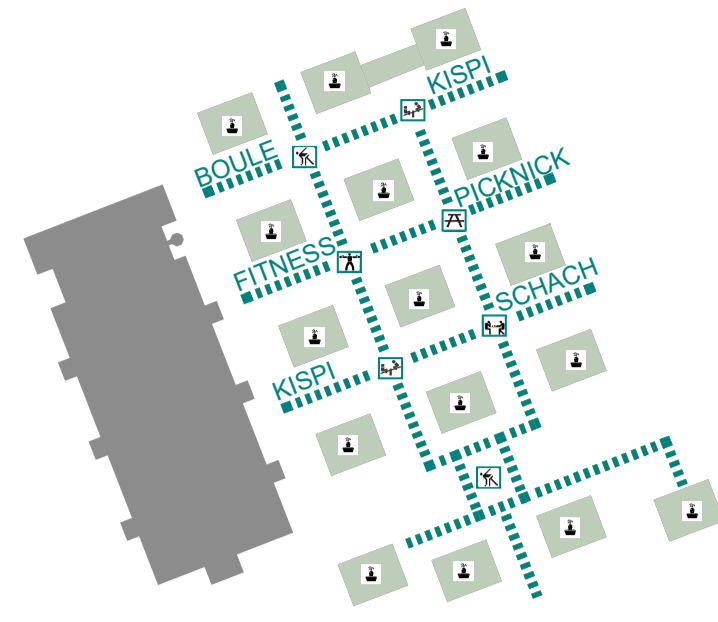


AKTIVITÄTSKNOTEN

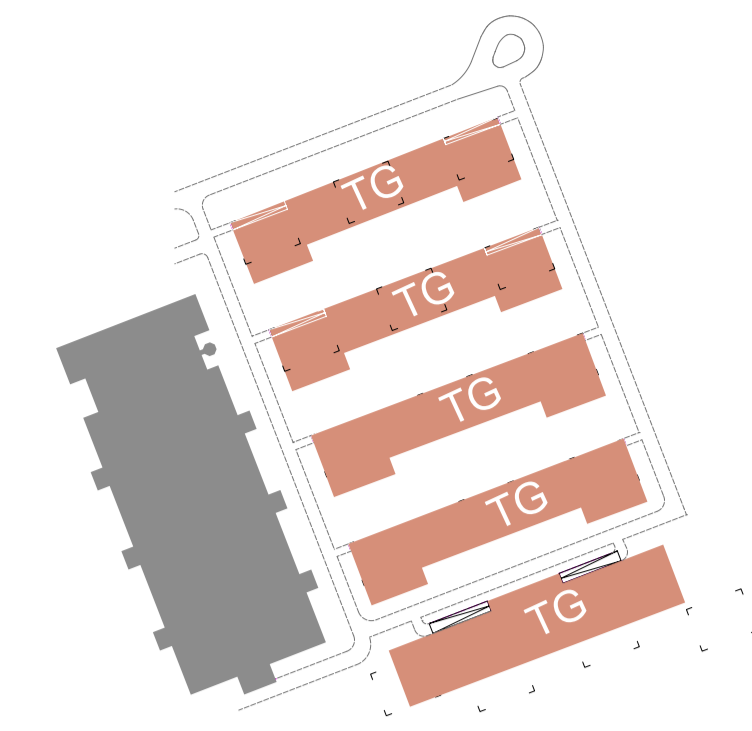


RUHENDER VERKEHR UNTERIRDISCH

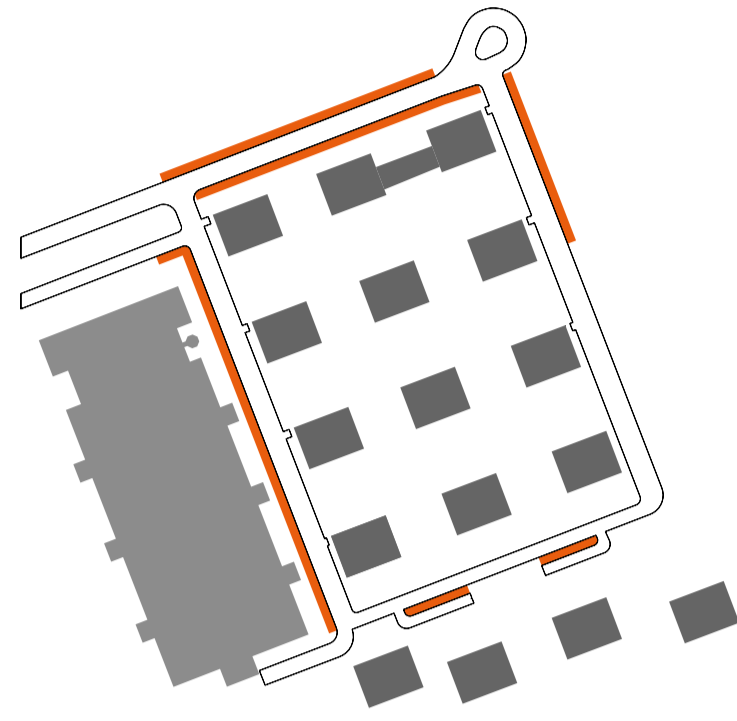

RUHENDER VERKEHR OBERIRDISCH

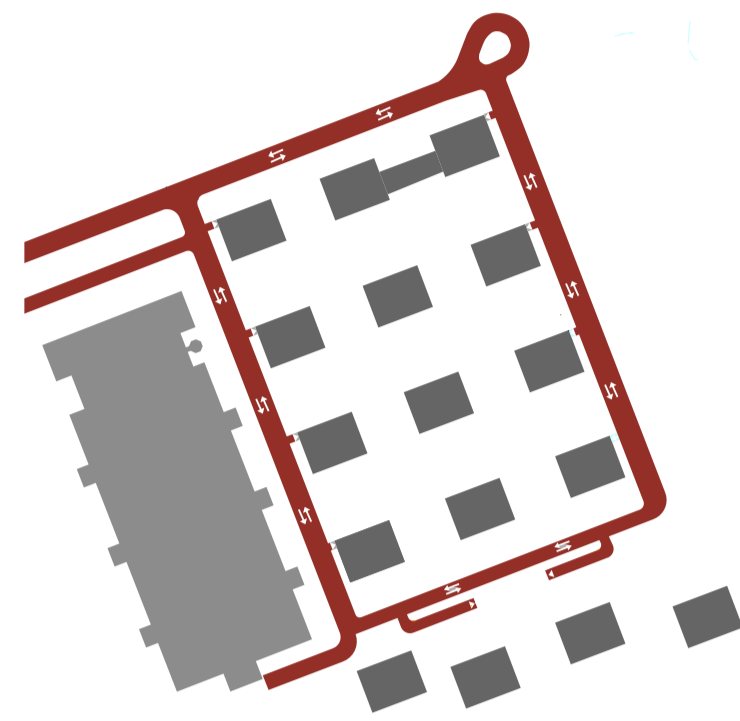

FAHRERSCHLIEßUNG

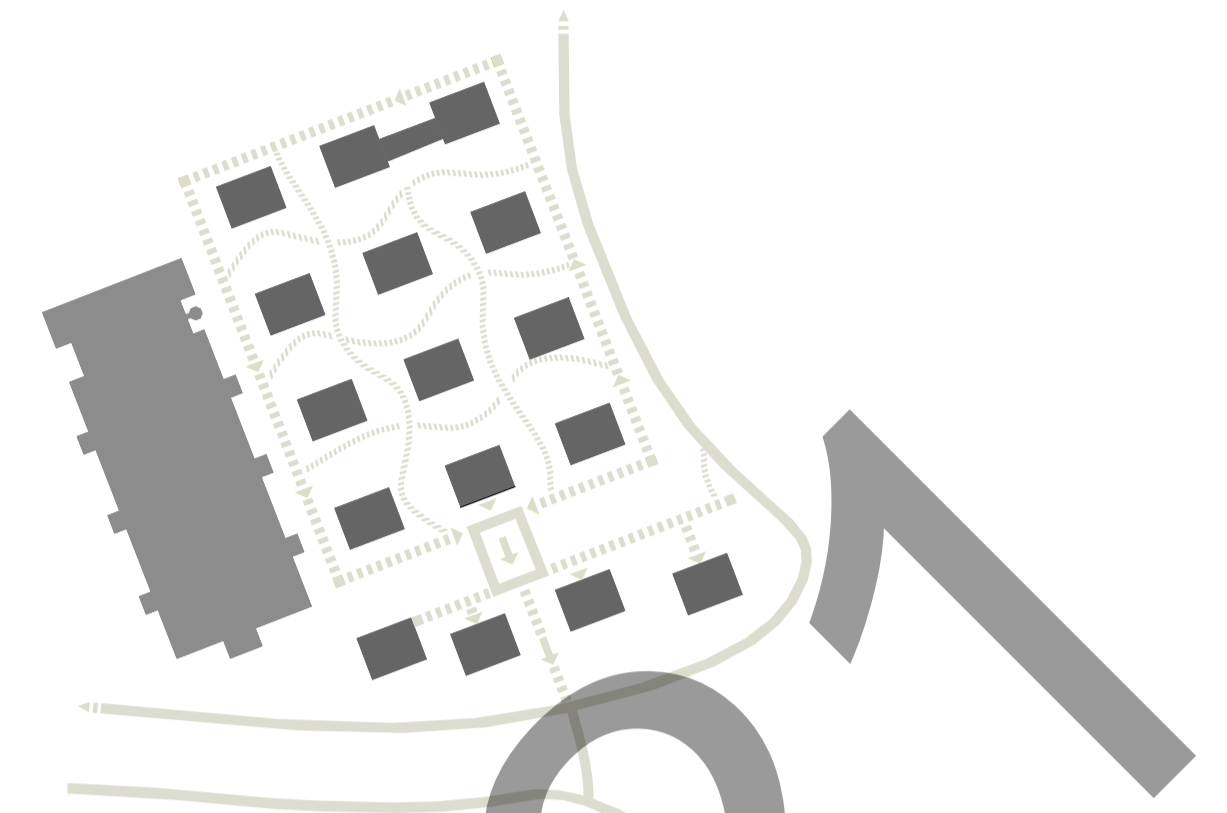

WEGEERSCHLIEßUNG



KONZEPT V2 aus Bausenat am 31.01.2020
ENTWURFSVERFASSER:
NADLER SPERK REIF ARCHITECTEN